


位置図

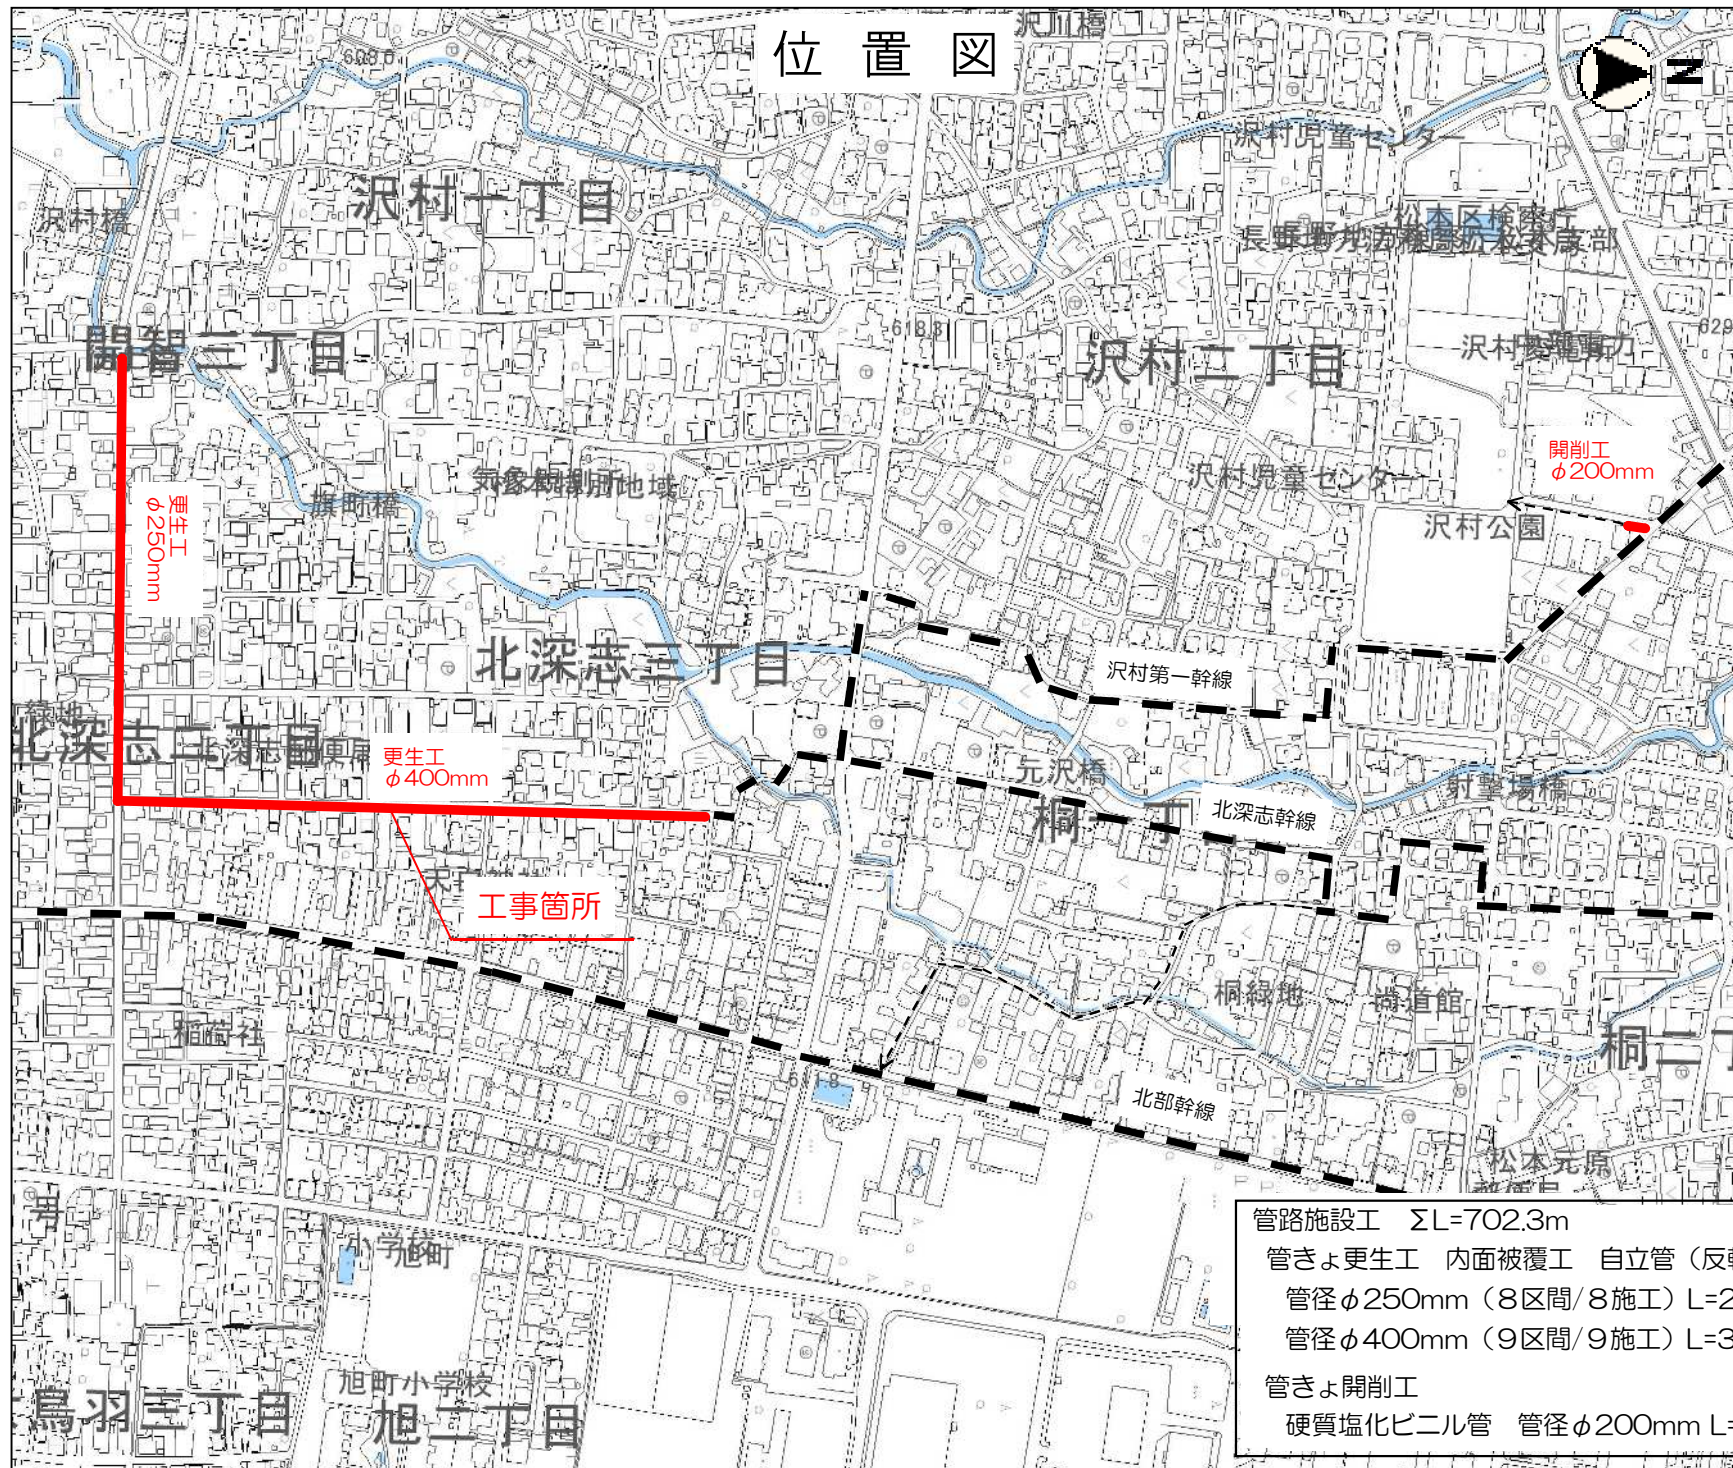

管路施設工	ΣL=702.3m
管きよ更生工	内面被覆工 自立管 (反転・形成工法)
管径φ250mm	(8区間/8施工) L=296.8m
管径φ400mm	(9区間/9施工) L=378.0m
管きよ開削工	硬質塩化ビニル管 管径φ200mm L=10.0m