


令和5年度 丸の内雨水幹線整備に伴う下水道施設撤去工事

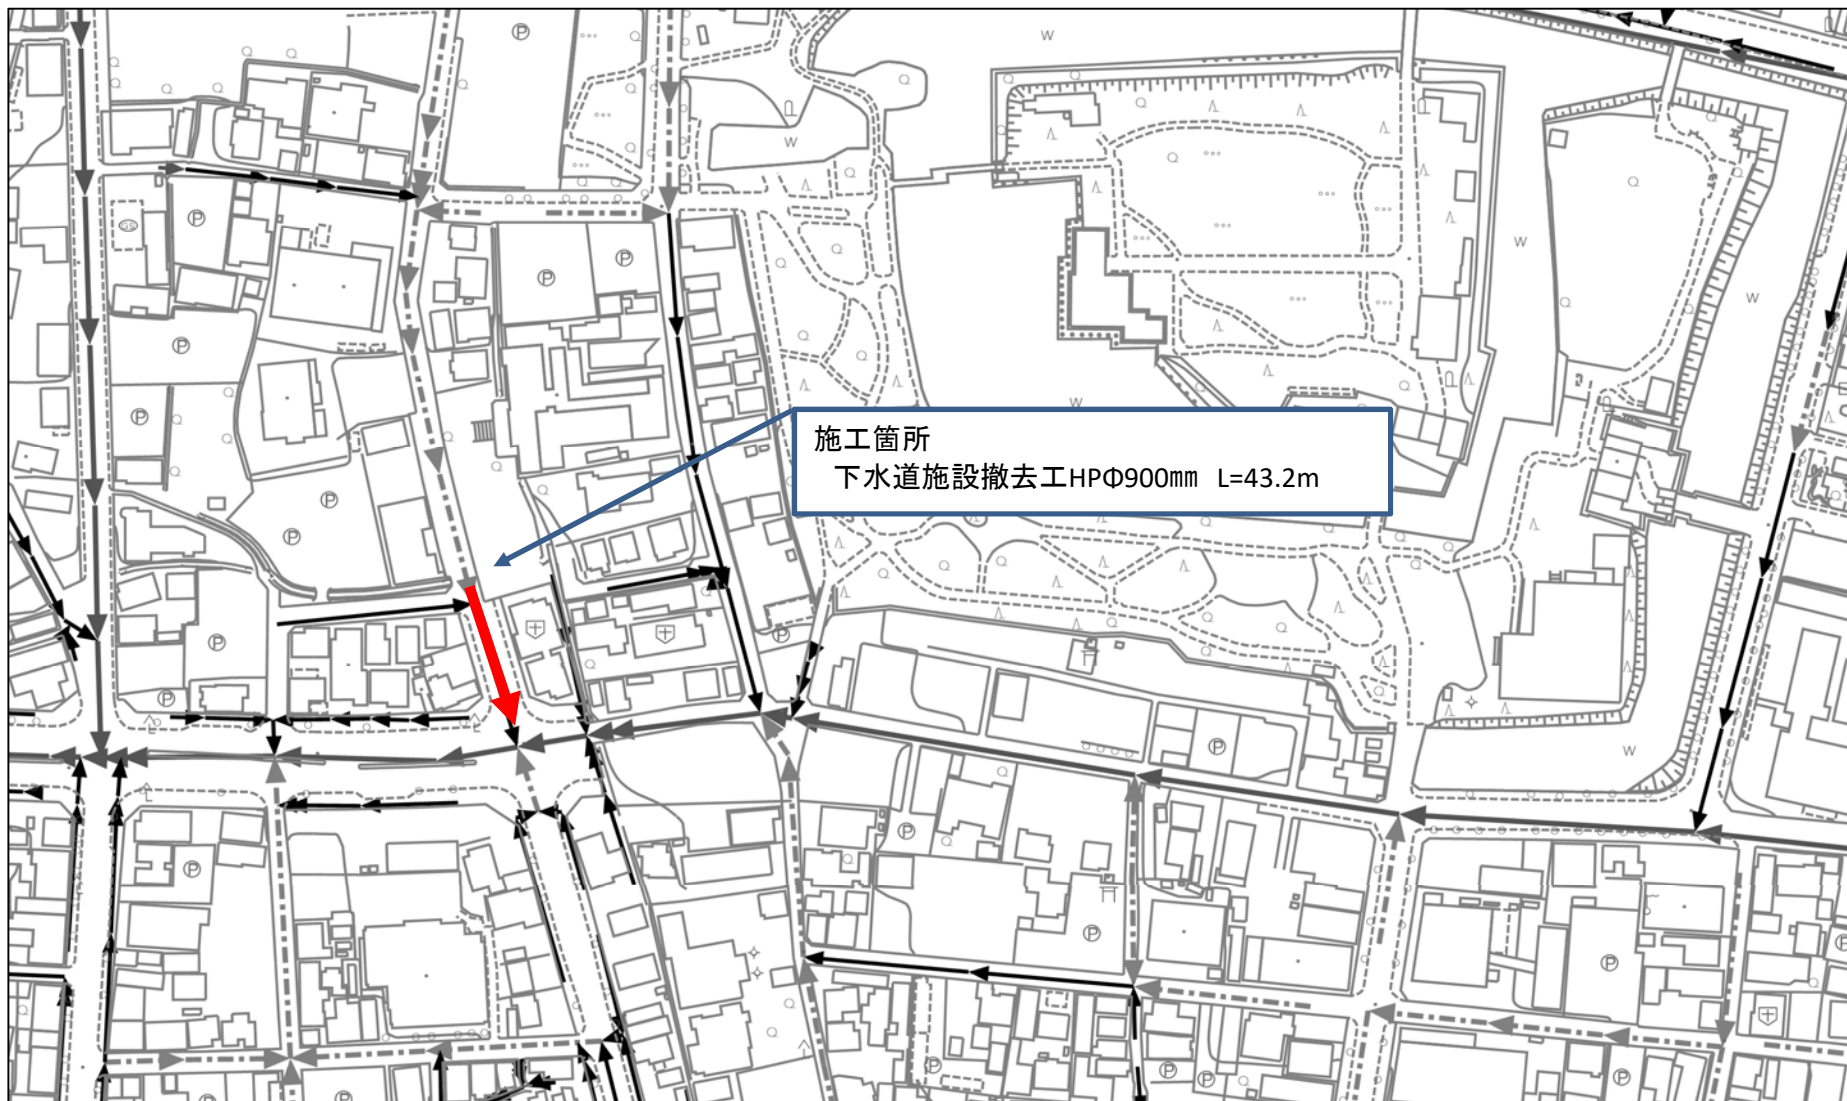

施工箇所  
下水道施設撤去工HPΦ900mm L=43.2m