


令和5年度 市道梓川2級7号線梓川17号橋補修工事
位置図

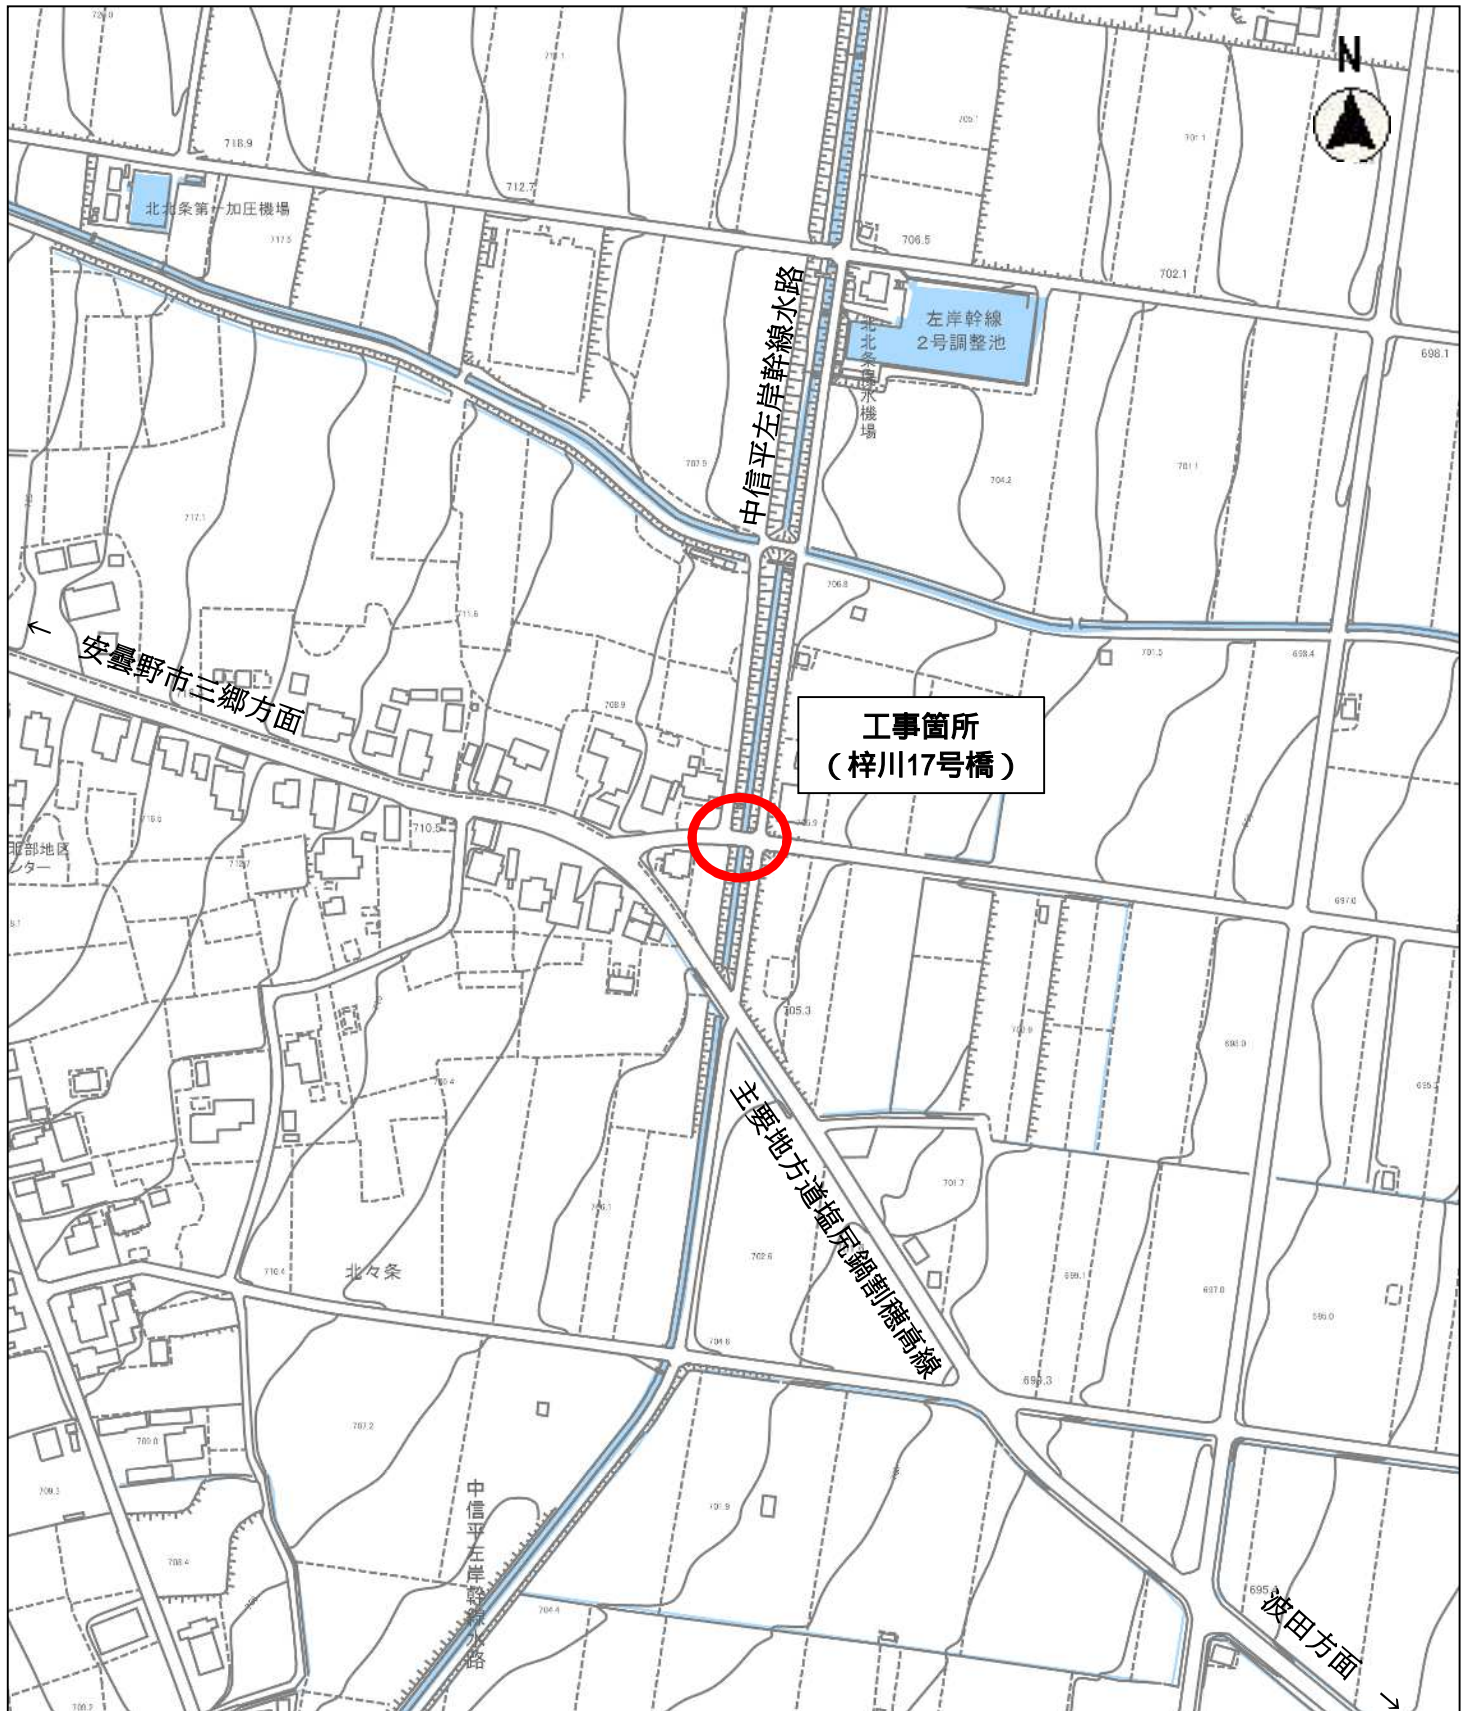

縮尺 1 : 3000

