


位置図



1:400

位置図

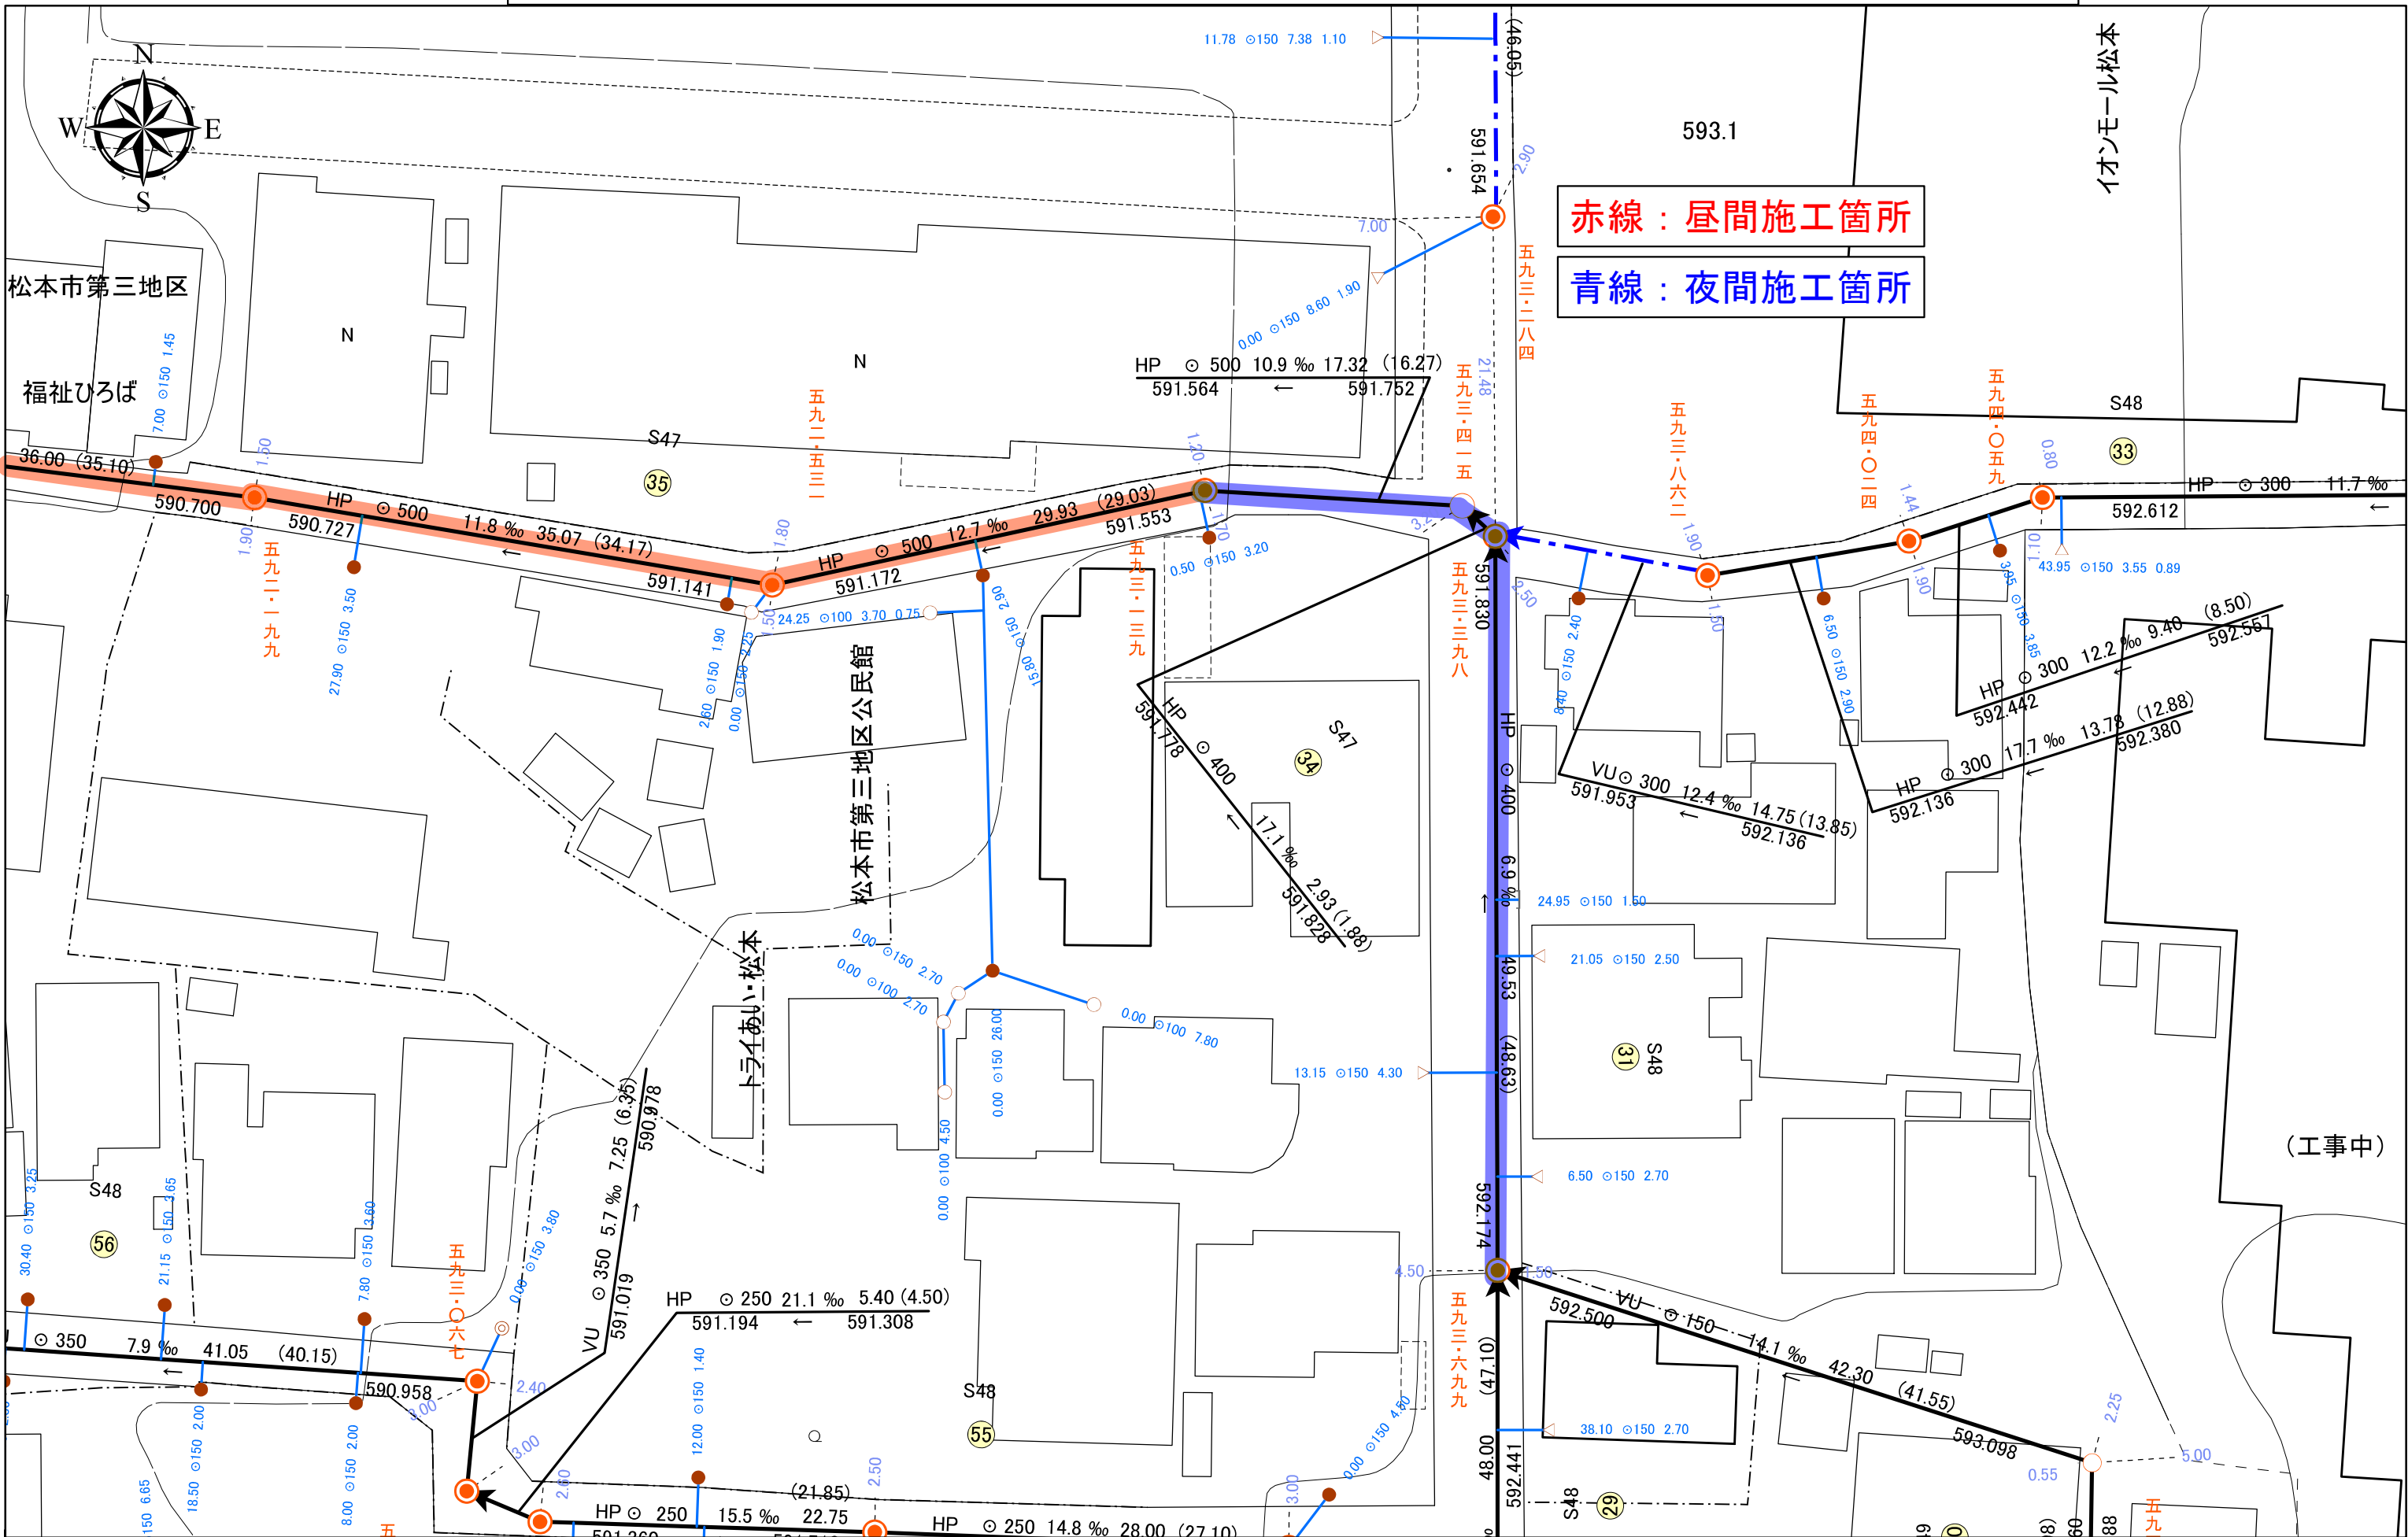


赤線：昼間施工箇所

青線：夜間施工箇所

1:400

(工事中)

位置図

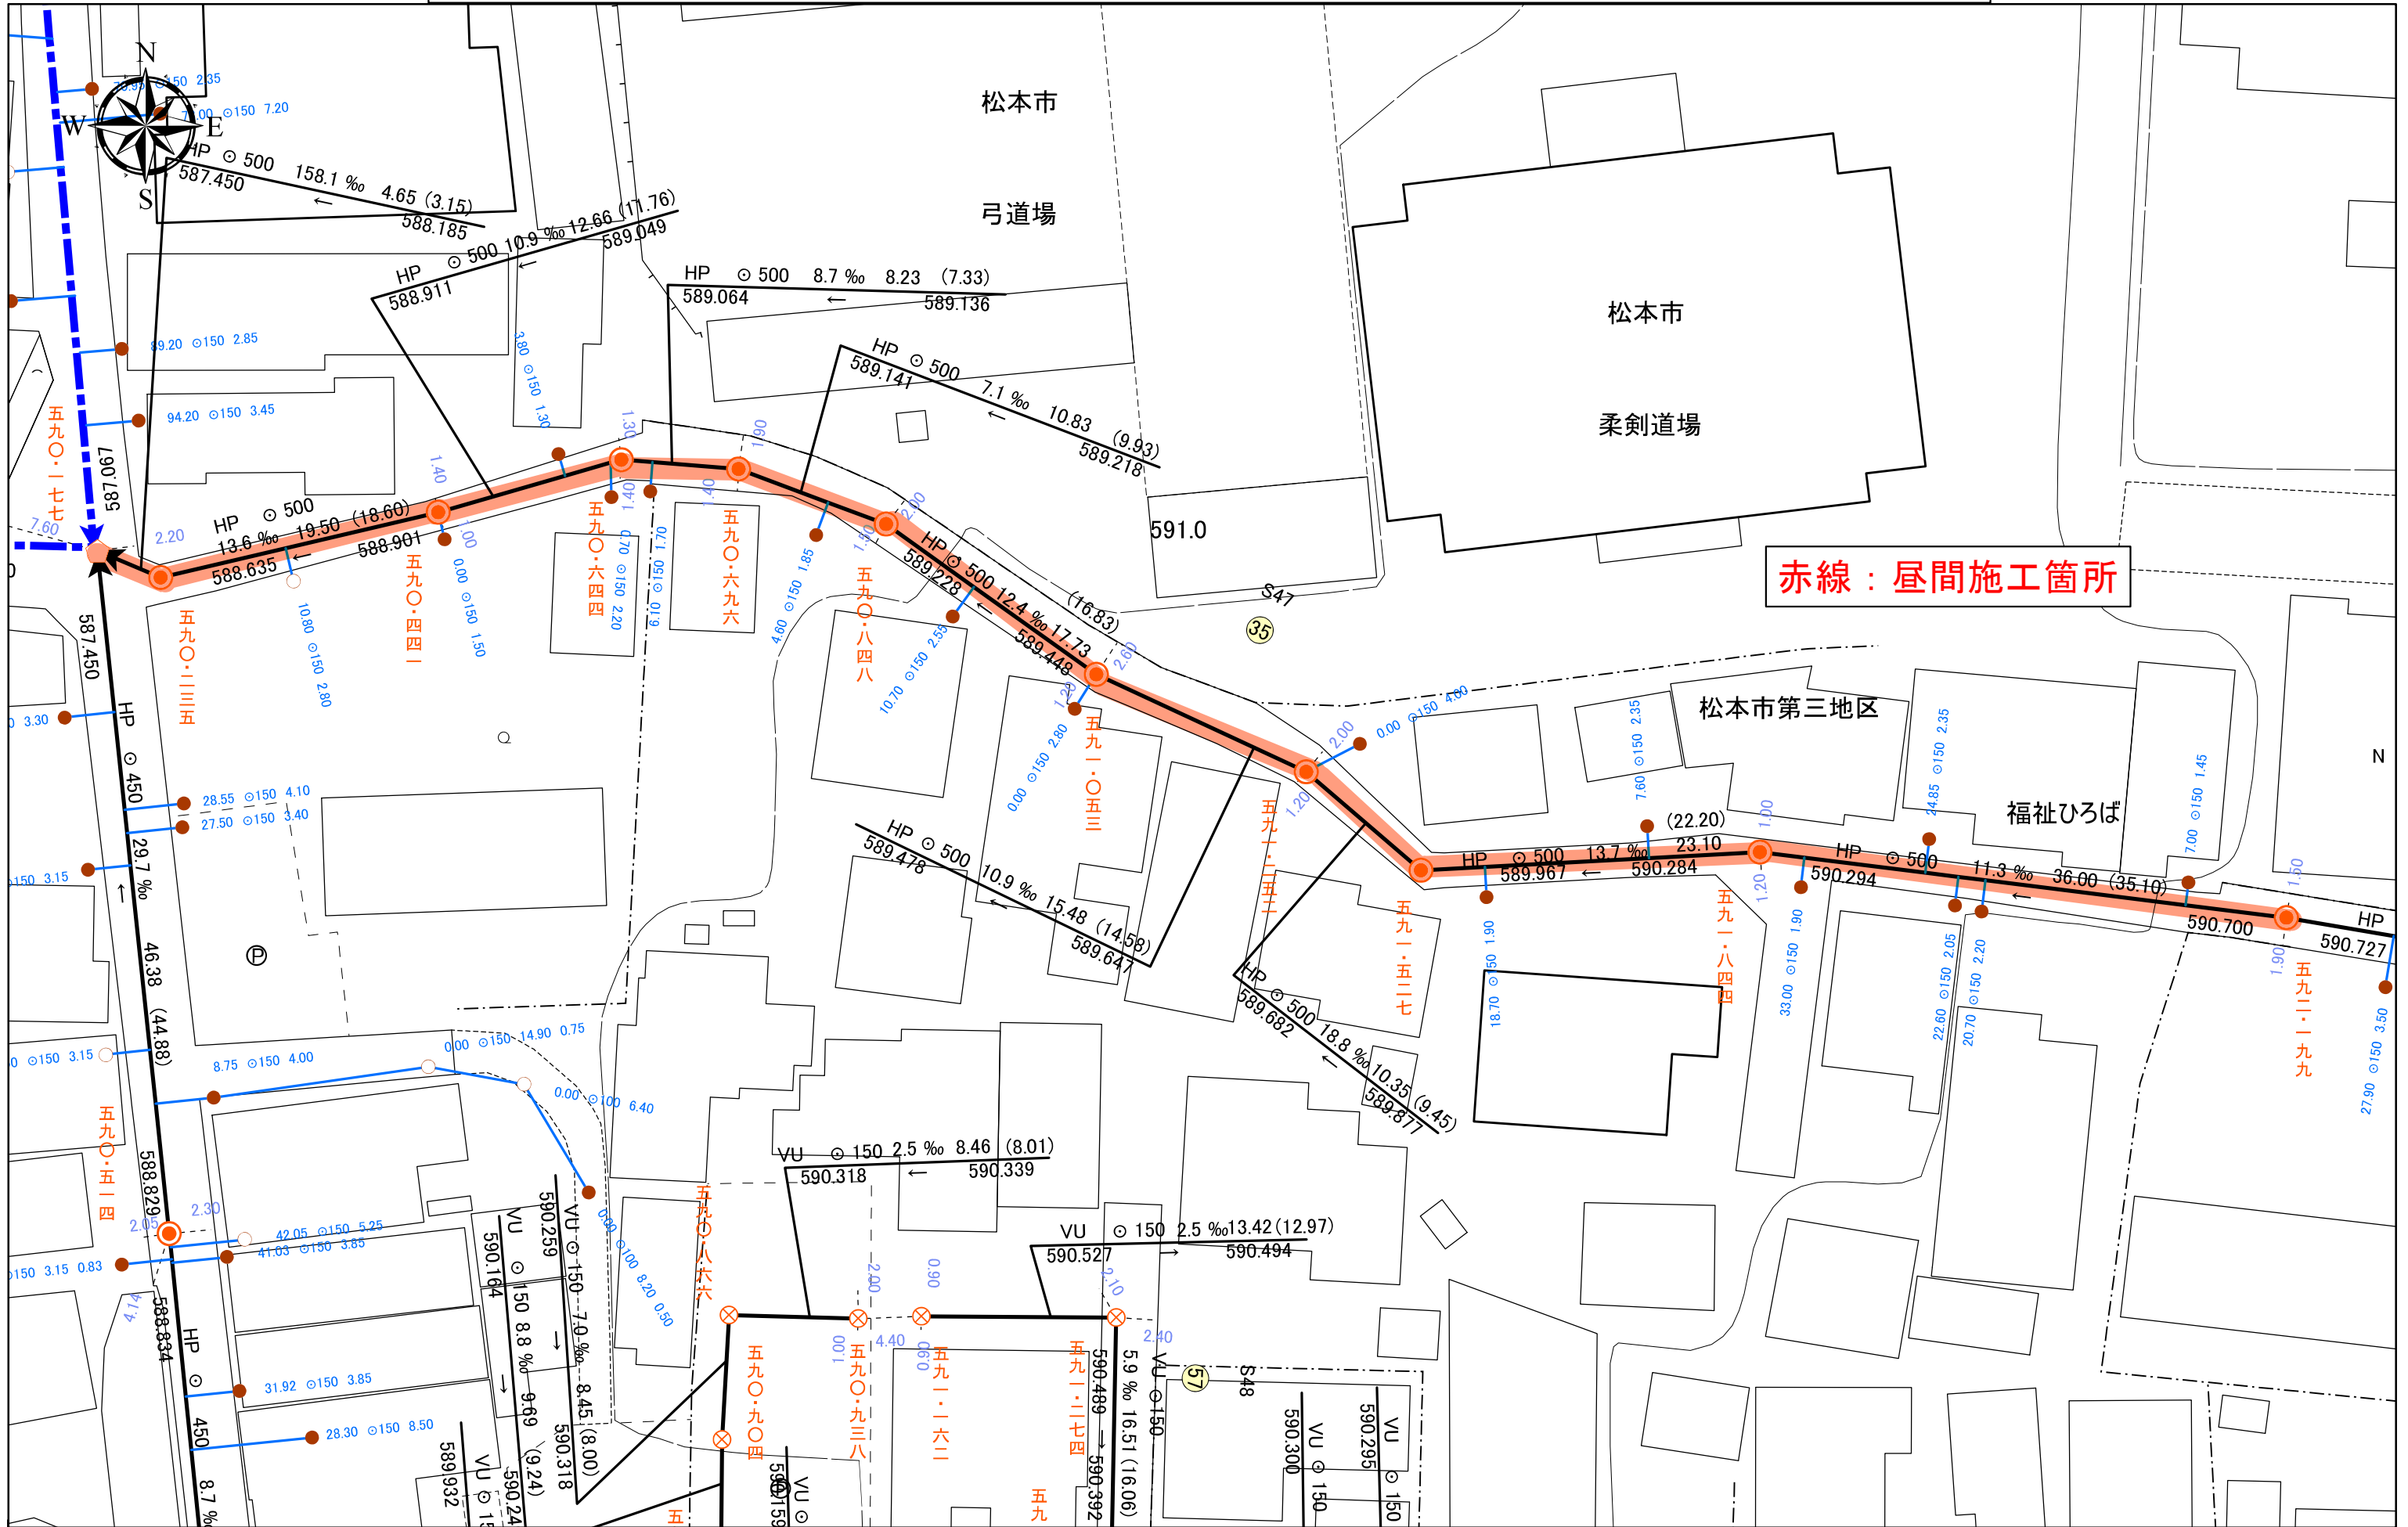

赤線：昼間施工箇所

1:400