


位置図

令和5年度 市道4581・4563号線交差点改良工事

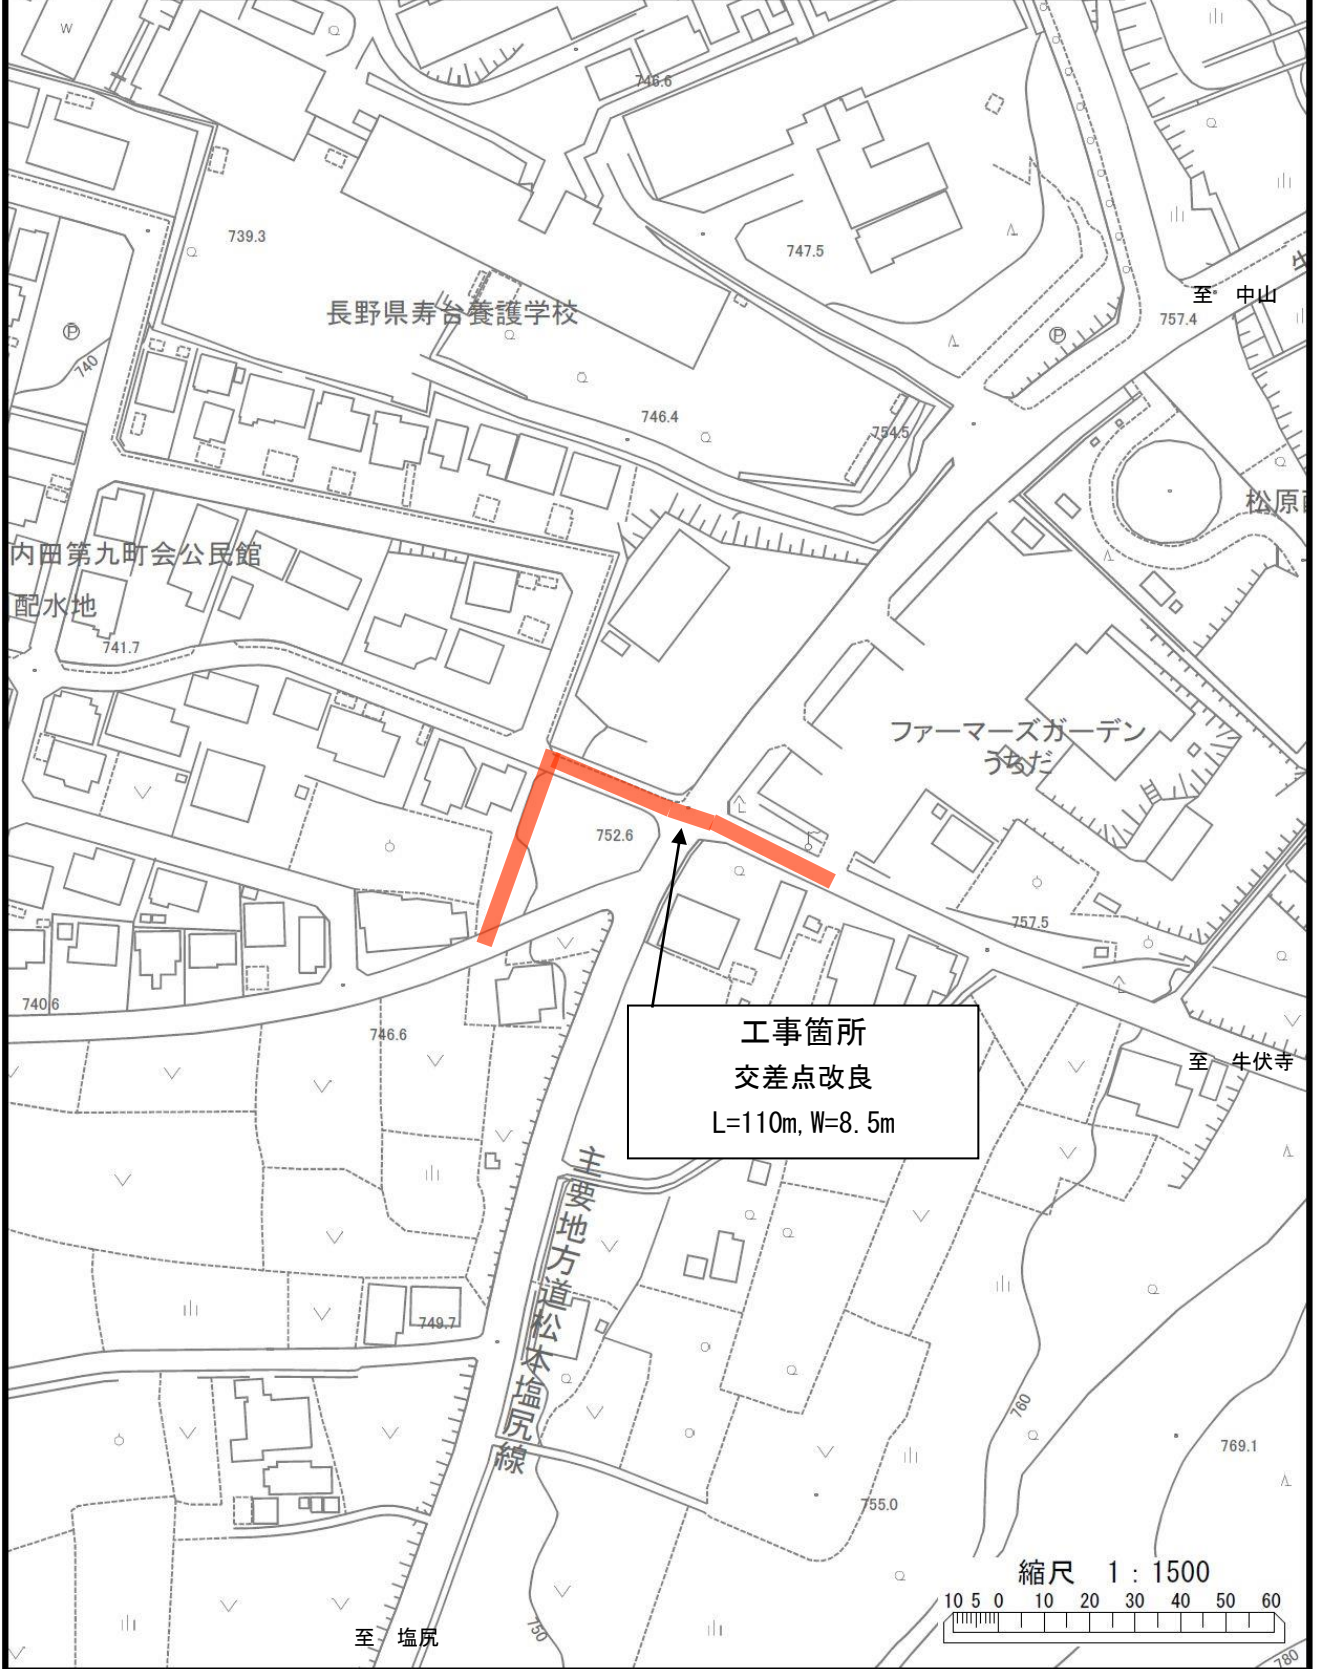

工事箇所
交差点改良
L=110m, W=8.5m

縮尺 1 : 1500

