


令和5年度 公共下水道 丸の内第一排水区他管渠更生工事

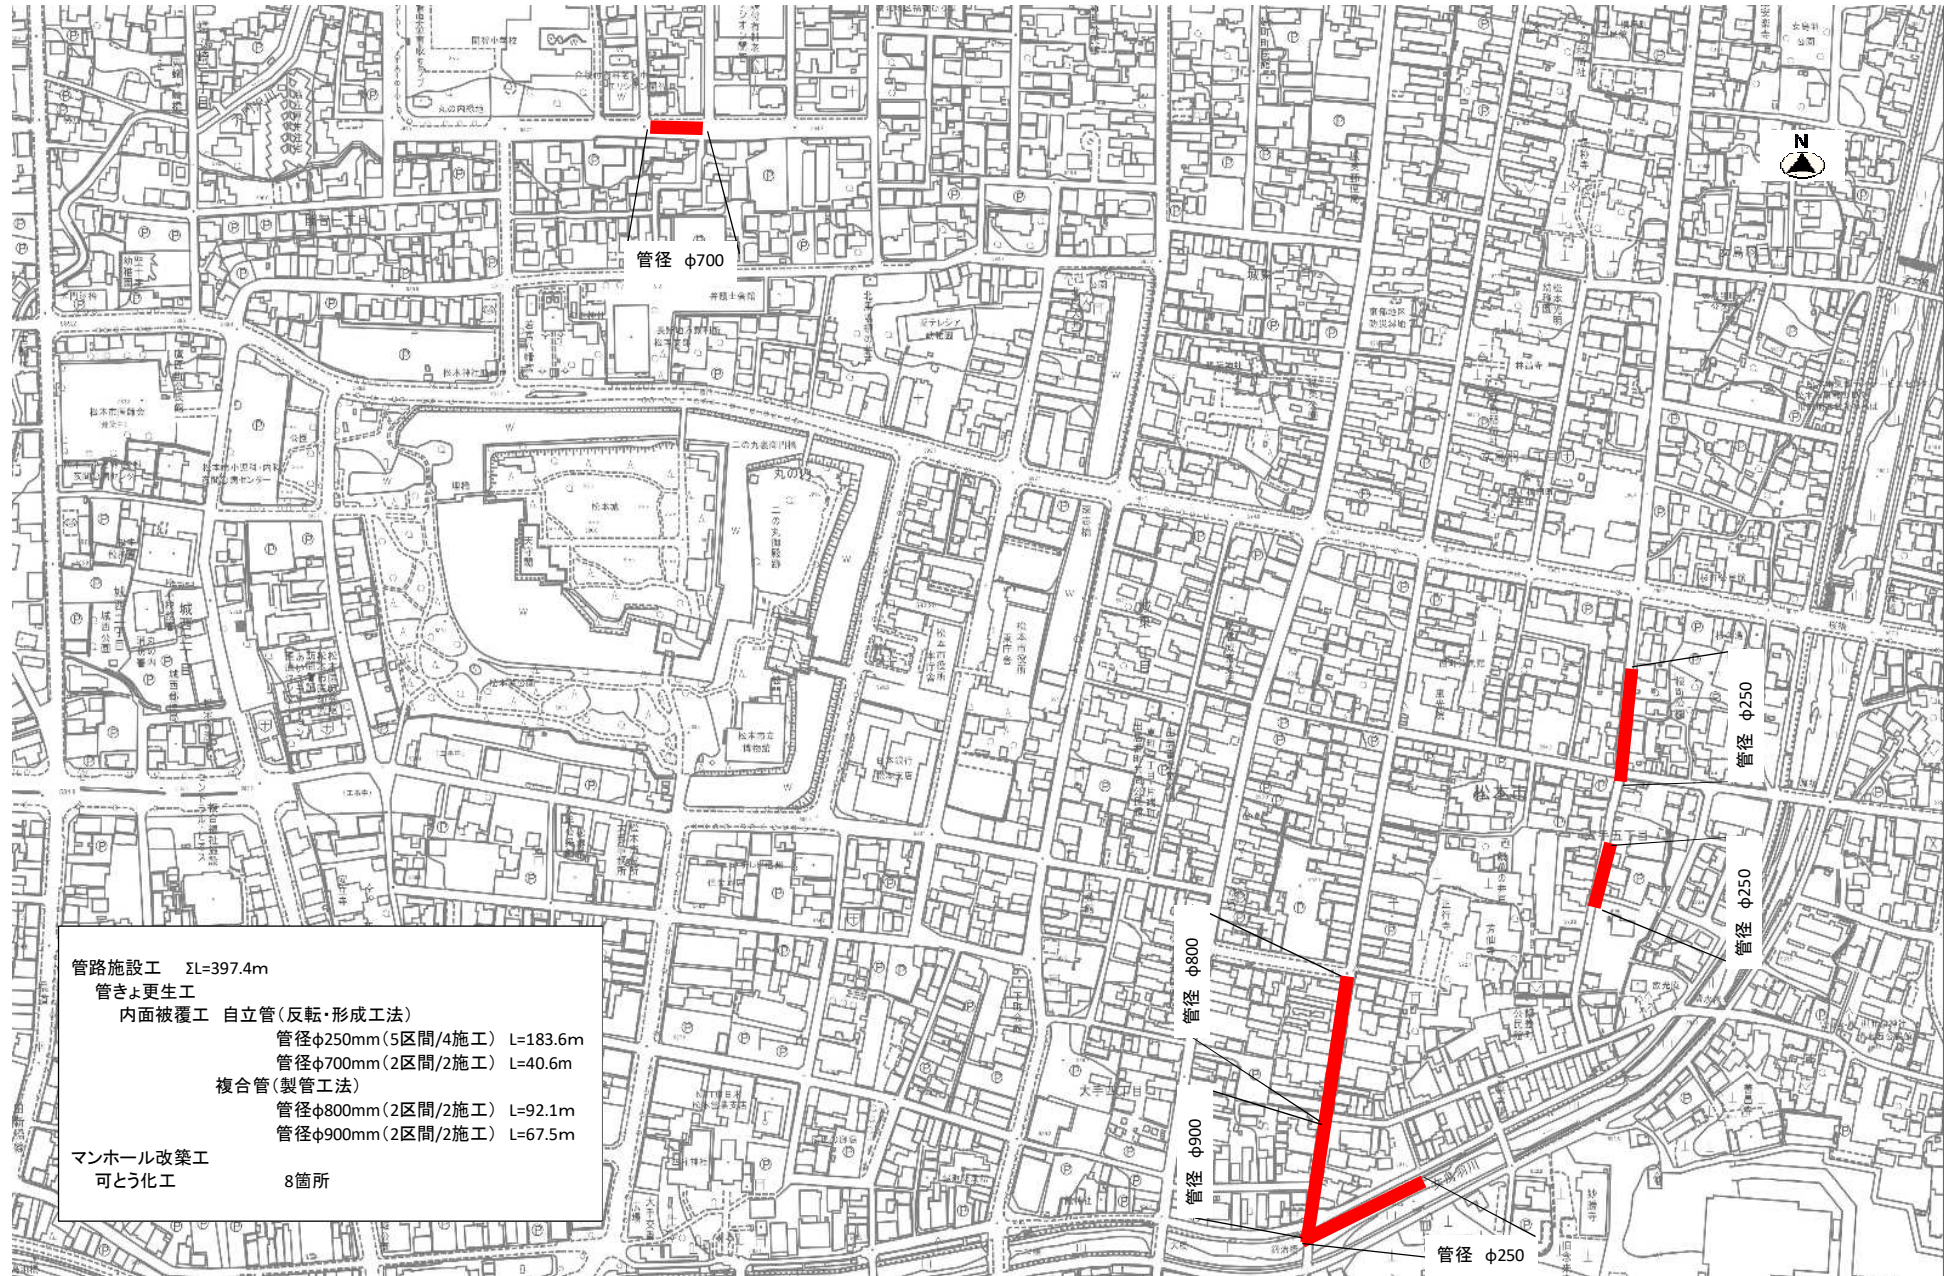

管路施設工 2L=397.4m
 管きよ更生工
 内面被覆工 自立管(反転・形成工法)
 管径φ250mm(5区間/4施工) L=183.6m
 管径φ700mm(2区間/2施工) L=40.6m
 複合管(製管工法)
 管径φ800mm(2区間/2施工) L=92.1m
 管径φ900mm(2区間/2施工) L=67.5m
 マンホール改築工
 可とう化工 8箇所