


舗装打換工 表層 再生密粒度As20F T=5cm

1工区 L=162.0m A=556m²


2工区 L=136.7m A=431m²

舗装復旧の範囲は展開図を参照のこと

業者名		
工事番号	改配016	
管コード		
工事名称	令和5年度 開館3丁目・北深志1丁目老朽配水管改良に伴う舗装本補修工事	
図面名称	平面図 (1/2)	図面番号
		6葉中 1番
課長	係長	設計
		設計年月日
		令和 年 月 日
松本市上下水道局		

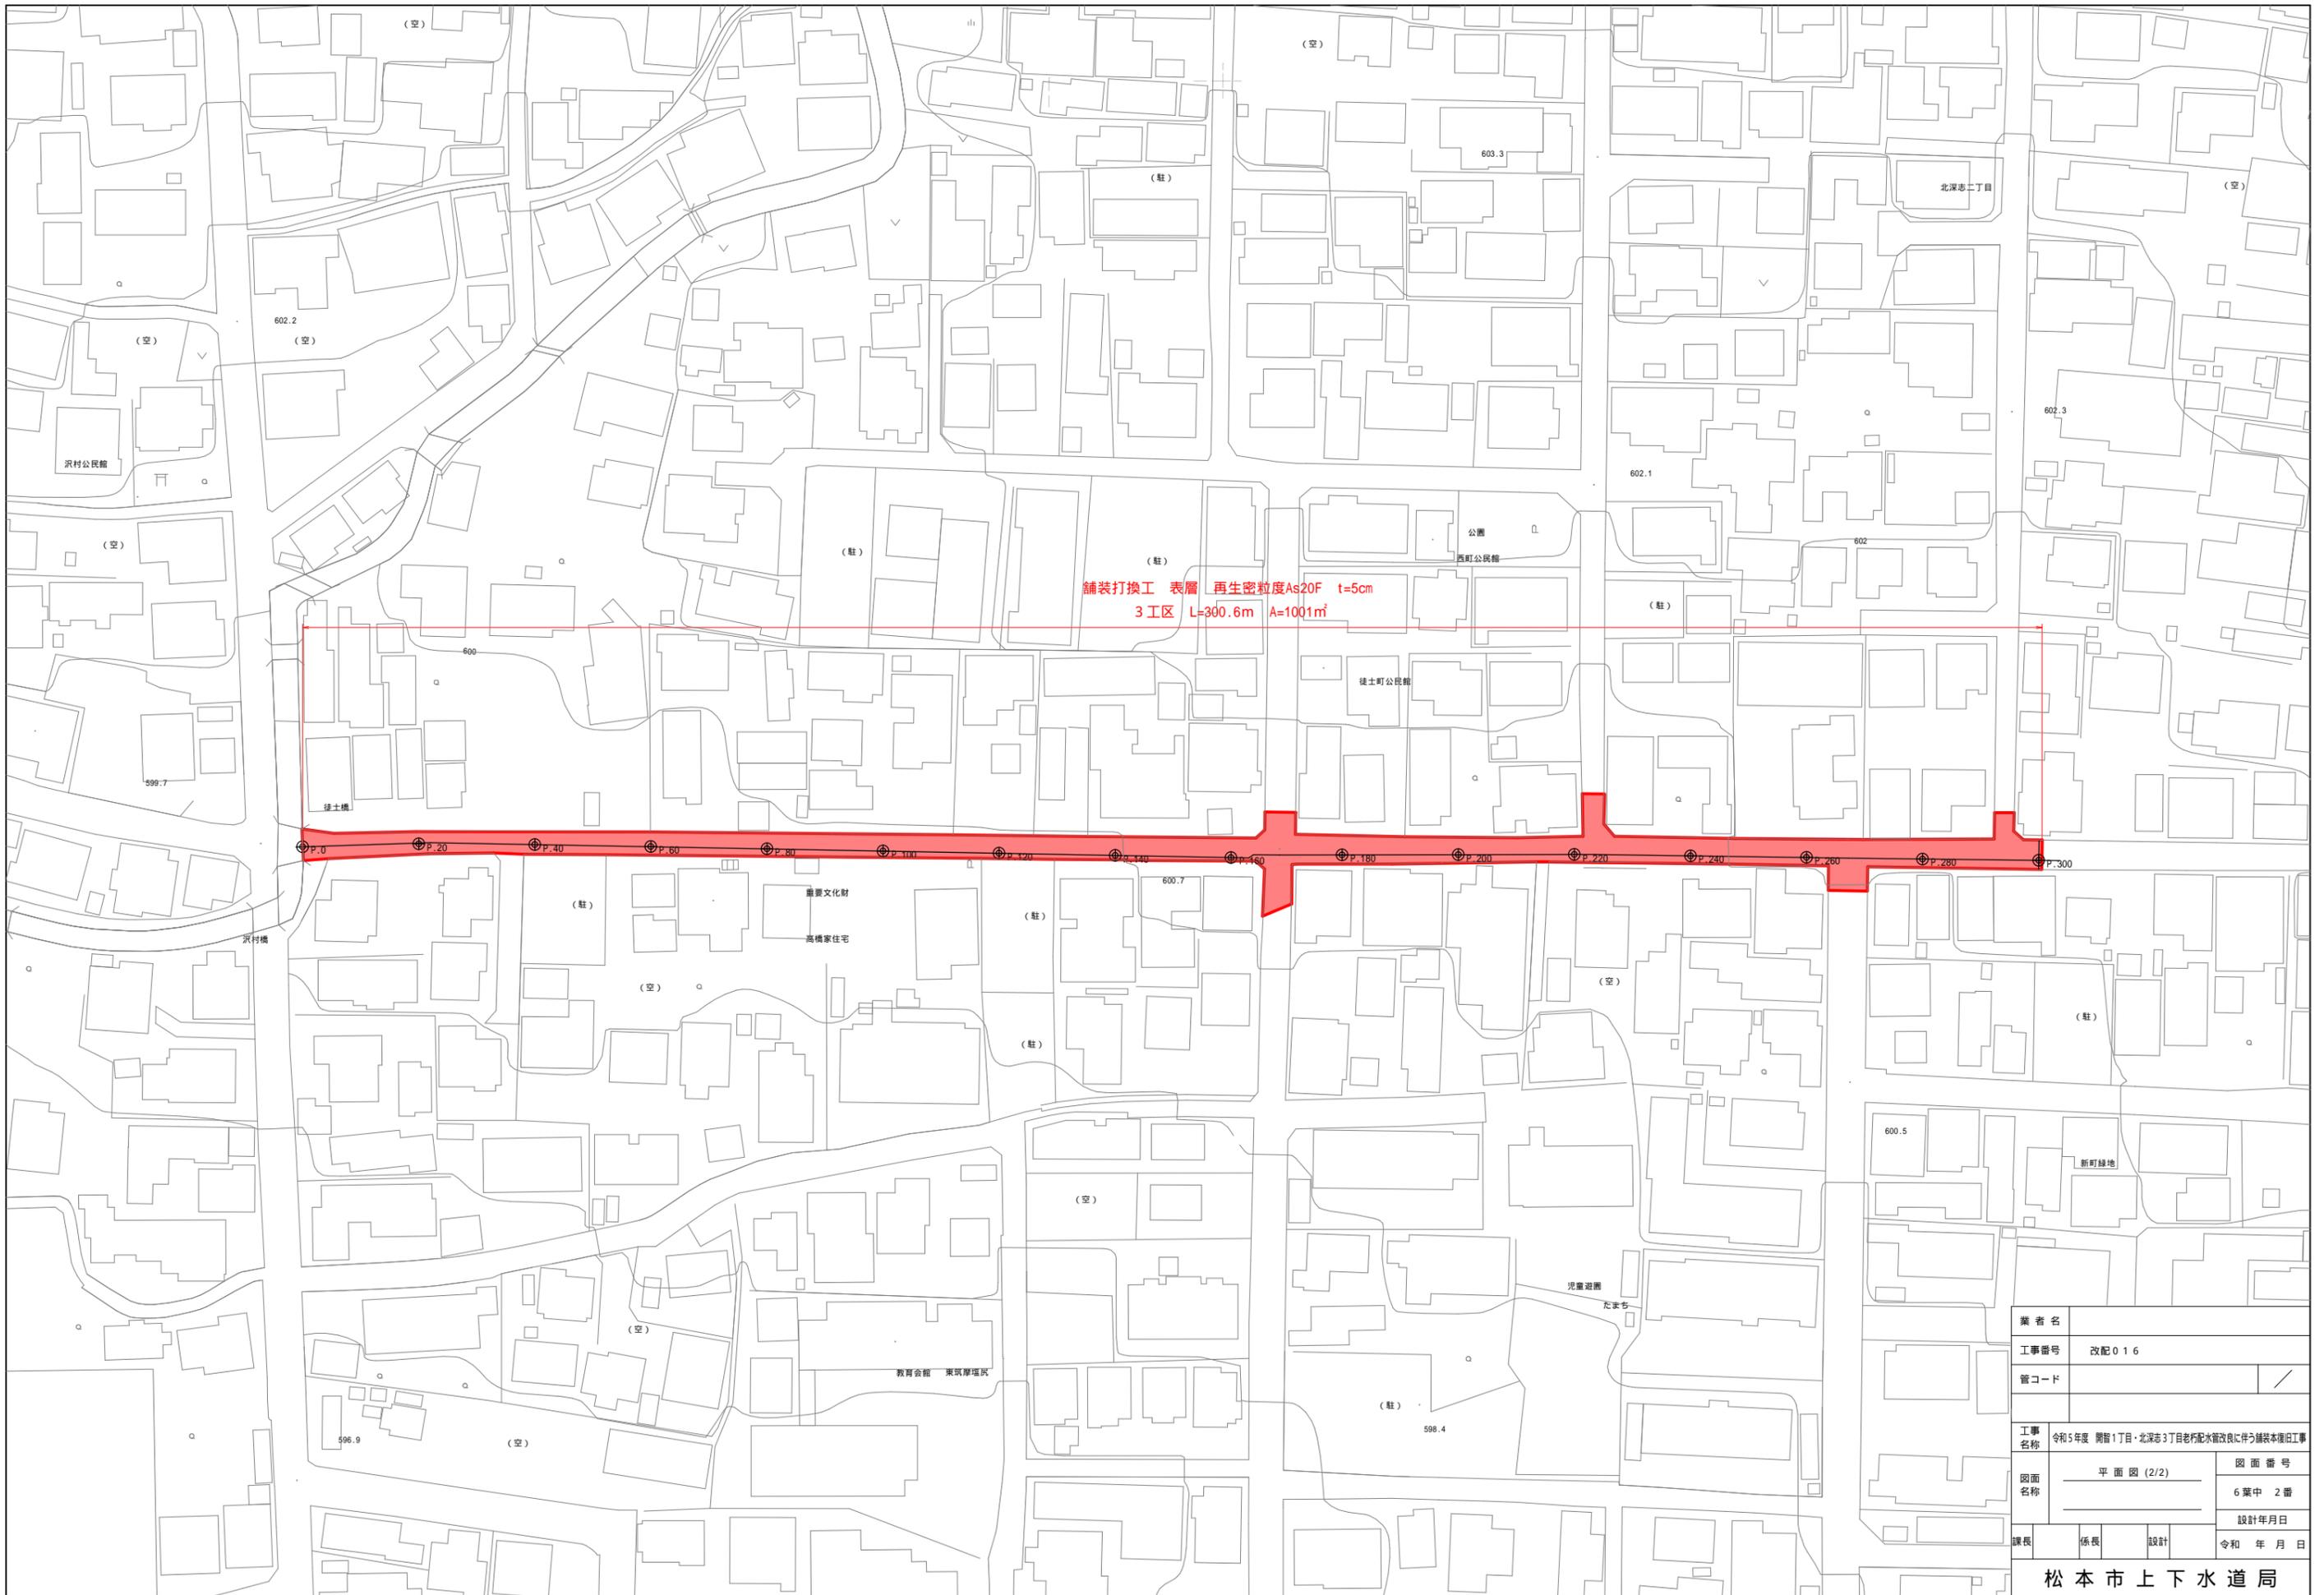


業者名		
工事番号	改配016	
管コード		
工事名称	令和5年度 閉鎖1丁目・北深志3丁目老朽配水管改良に伴う舗装本補修工事	
図面名称	平面図 (2/2)	図面番号
		6葉中 2番
課長	係長	設計
		設計年月日
		令和 年 月 日

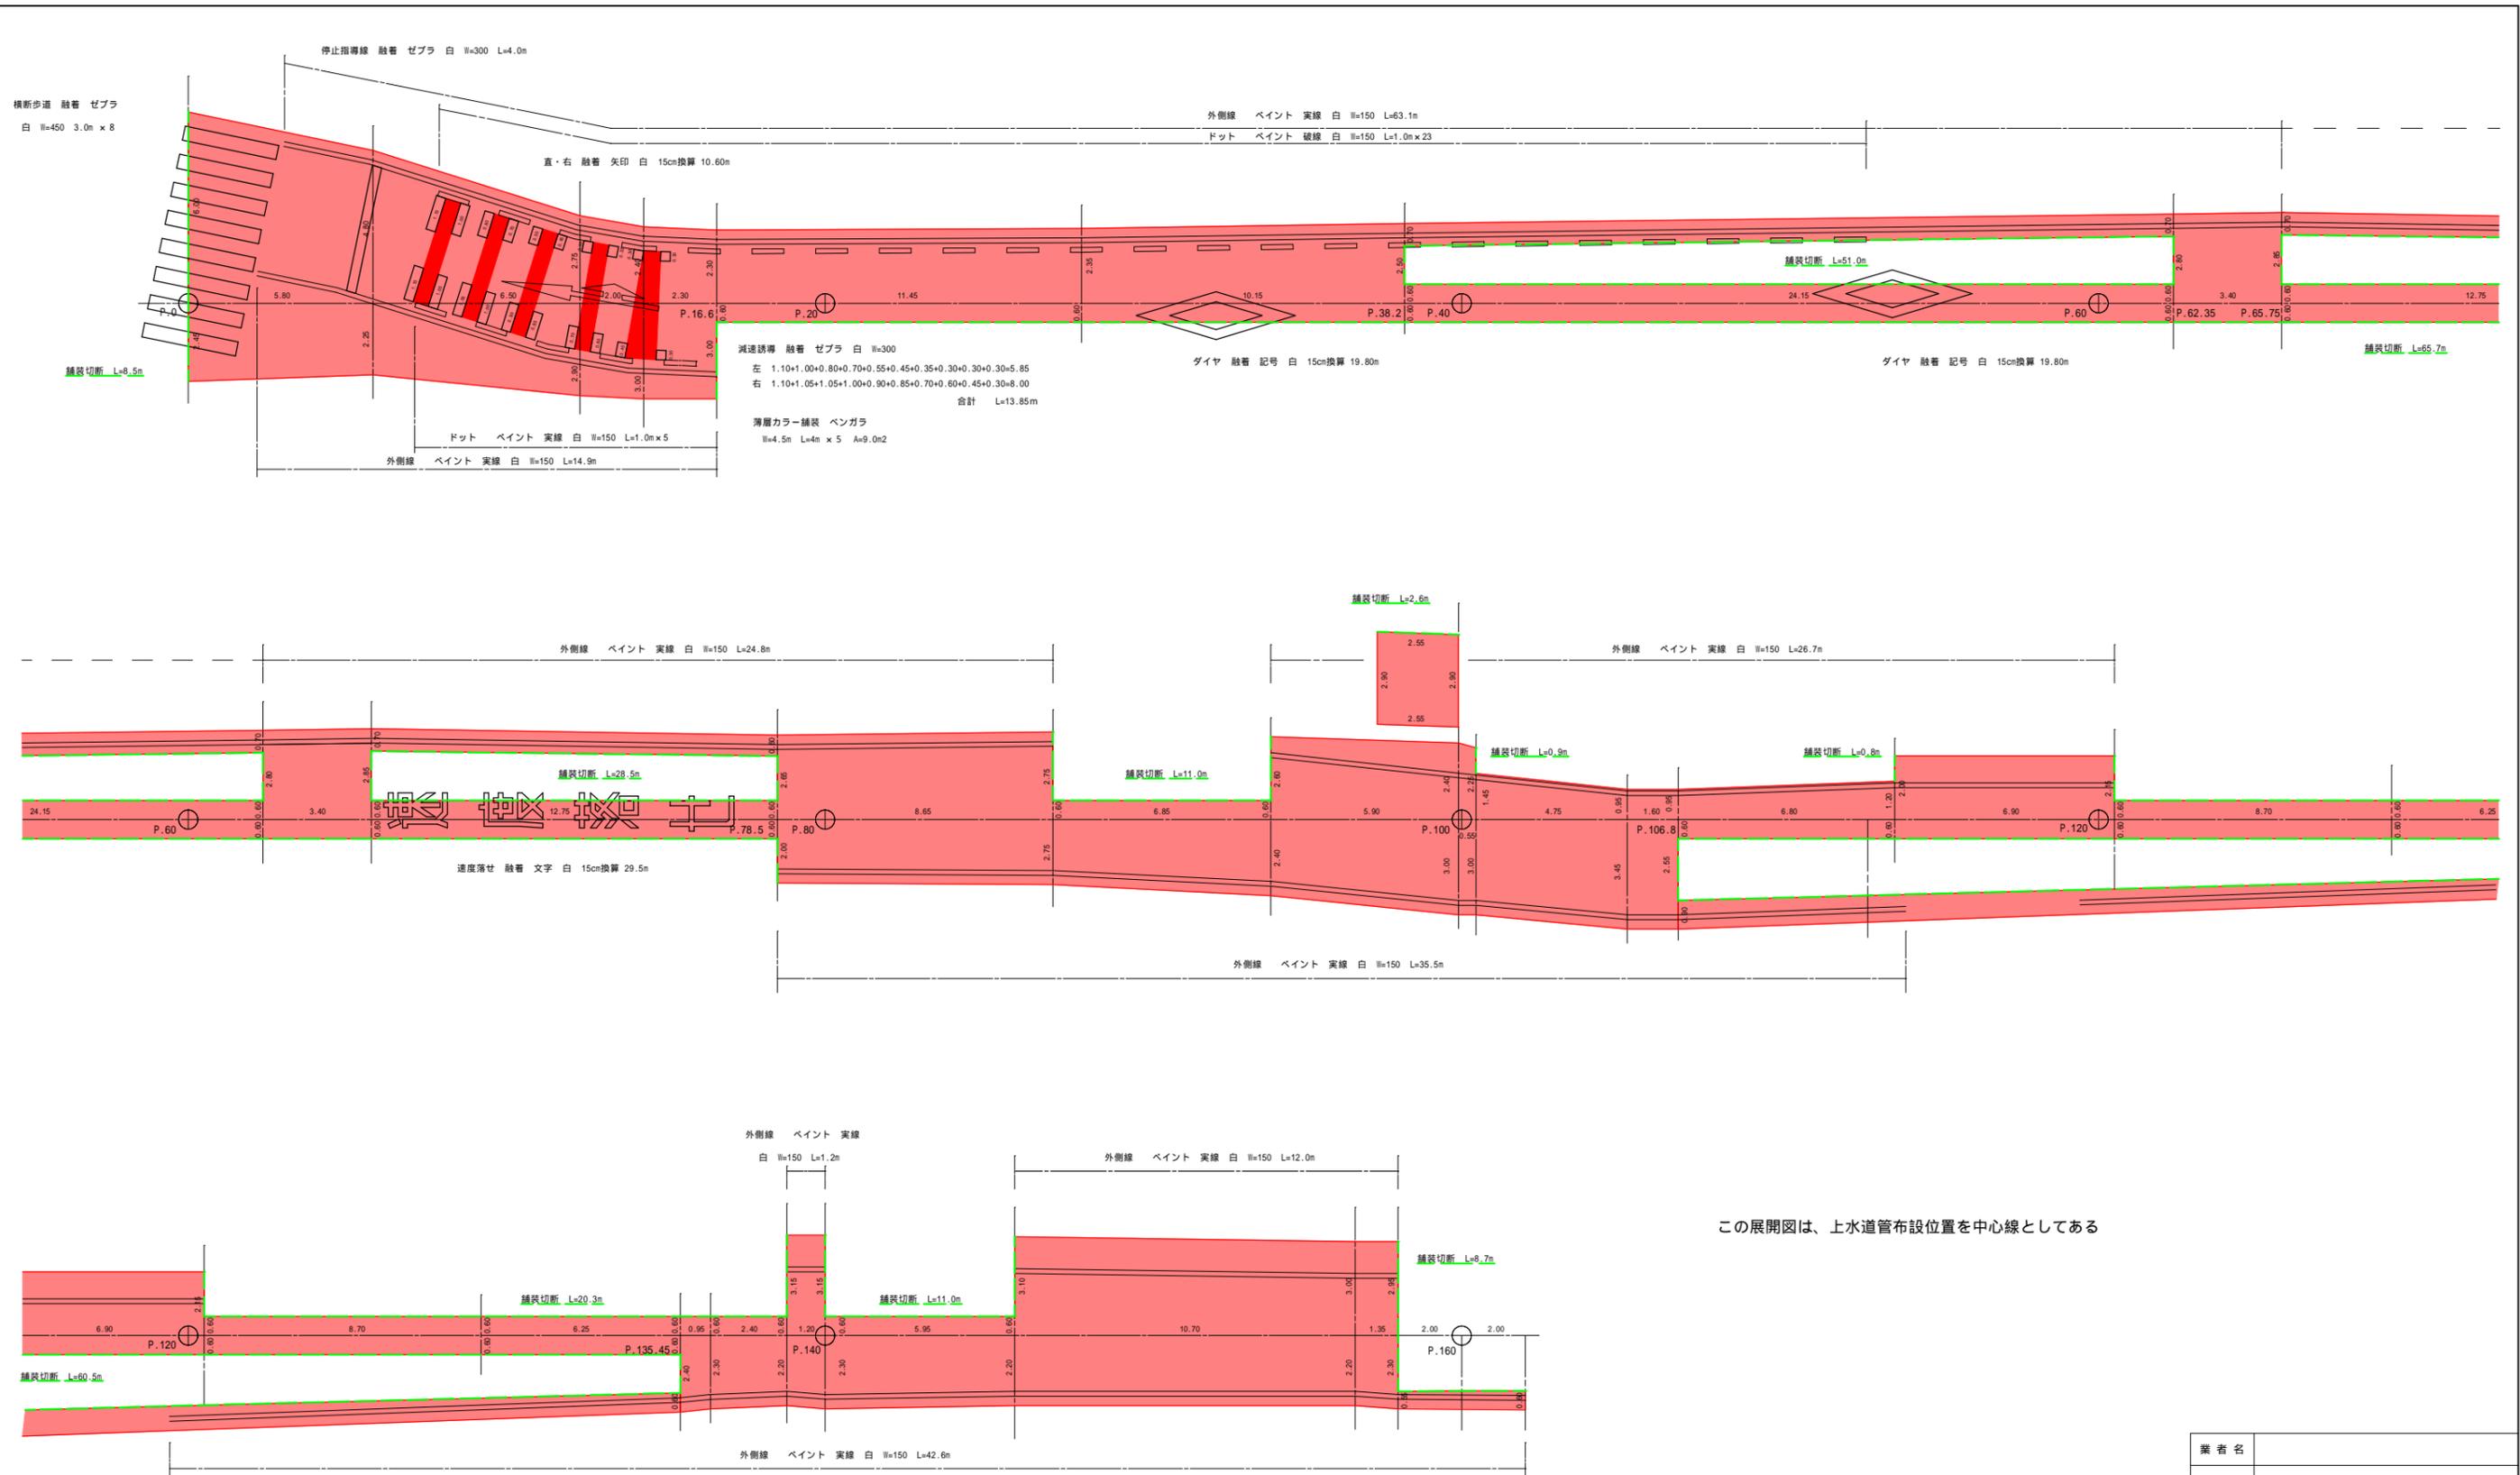



この展開図は、上水道管布設位置を中心線としてある

業者名			
工事番号	改配016		
管コード			
工事名称	令和5年度 閉鎖3丁目・北深志1丁目老朽配水管改良に伴う舗装本補修工事		
図面名称	舗装展開図 (1/4)	図面番号	
		6葉中 3番	
		設計年月日	
課長	係長	設計	令和 年 月 日
松本市上下水道局			

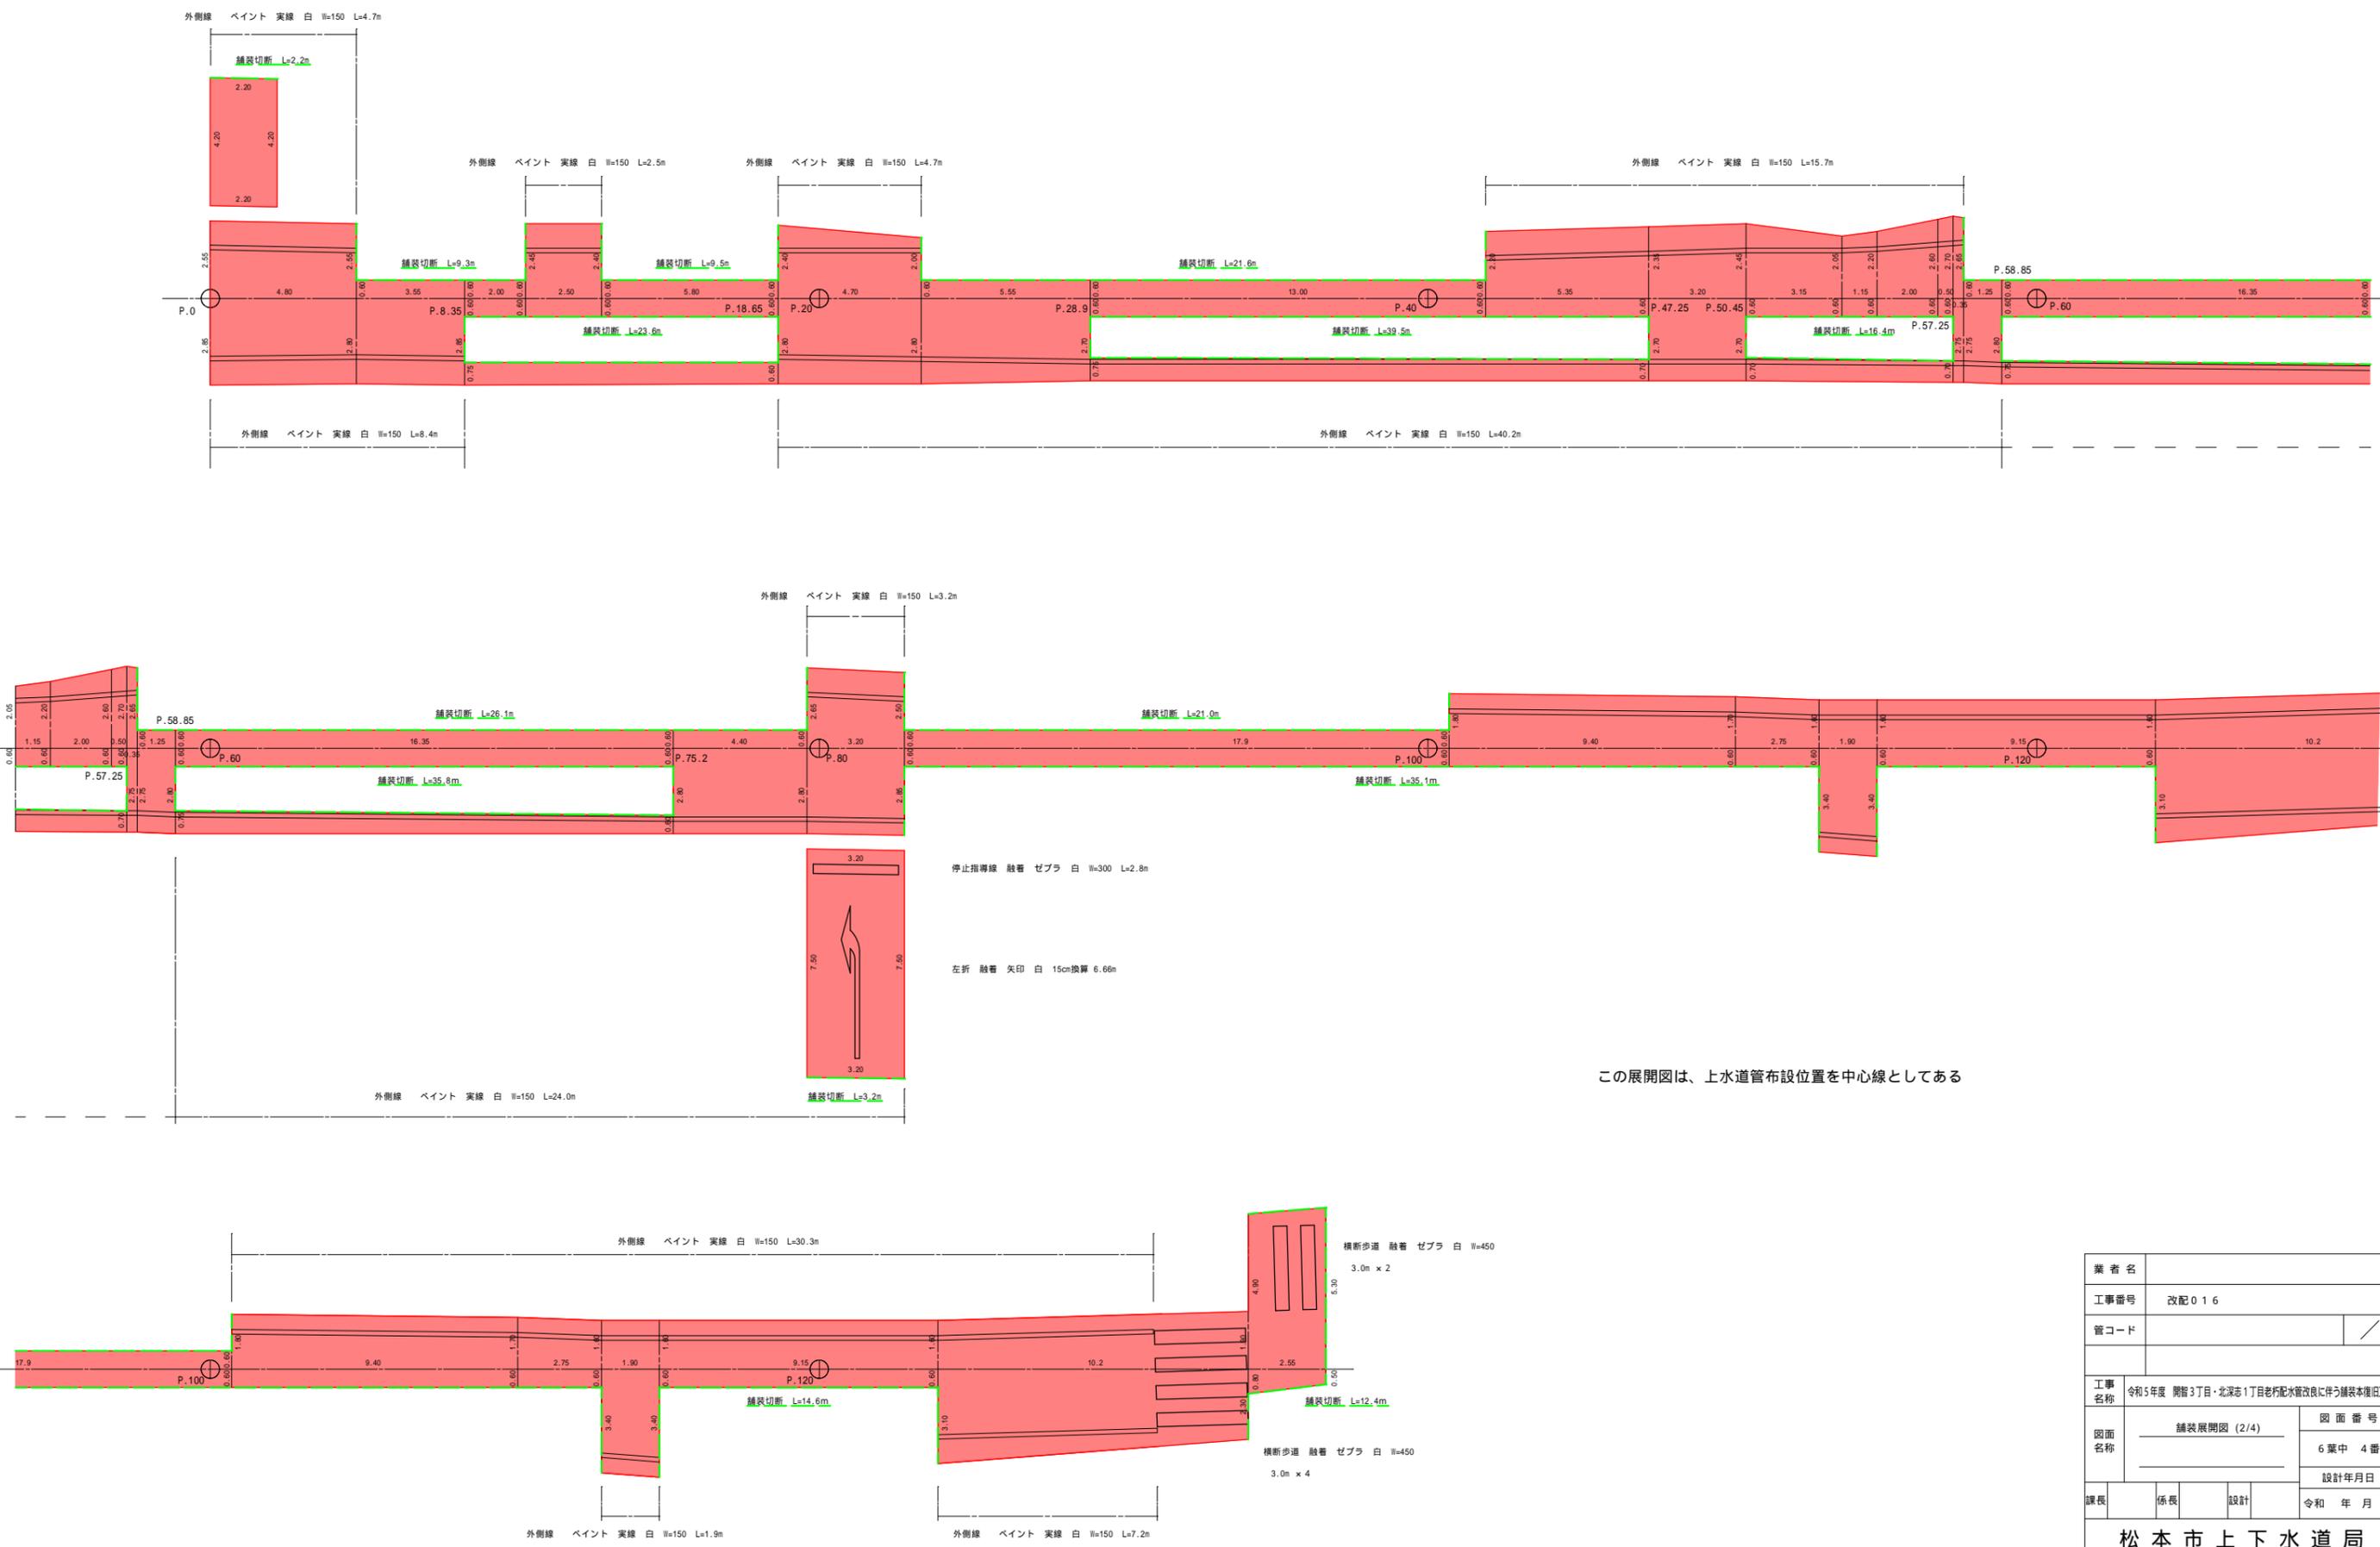


この展開図は、上水道管布設位置を中心線としてある

業者名			
工事番号	改配016		
管コード			
工事名称	令和5年度 開館3丁目・北深志1丁目老朽配水管改良に伴う舗装本補修工事		
図面名称	舗装展開図 (2/4)	図面番号	6葉中 4番
		設計年月日	
課長	係長	設計	令和 年 月 日
松本市上下水道局			

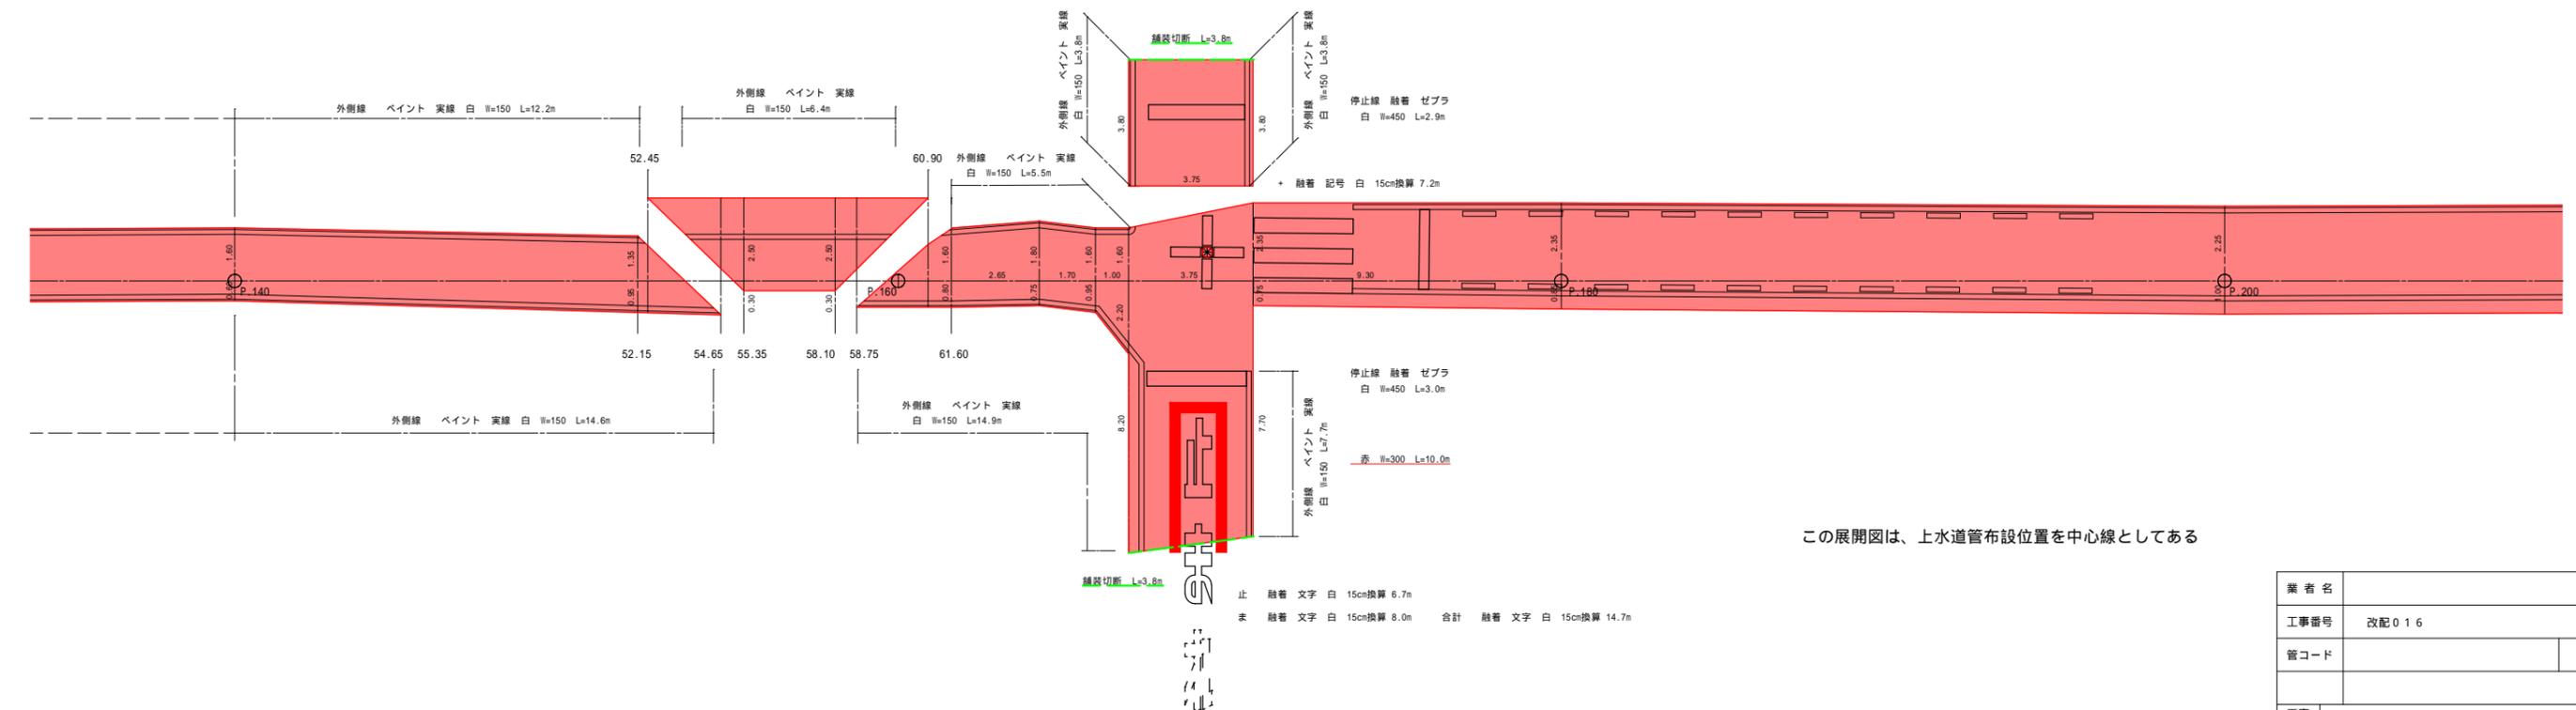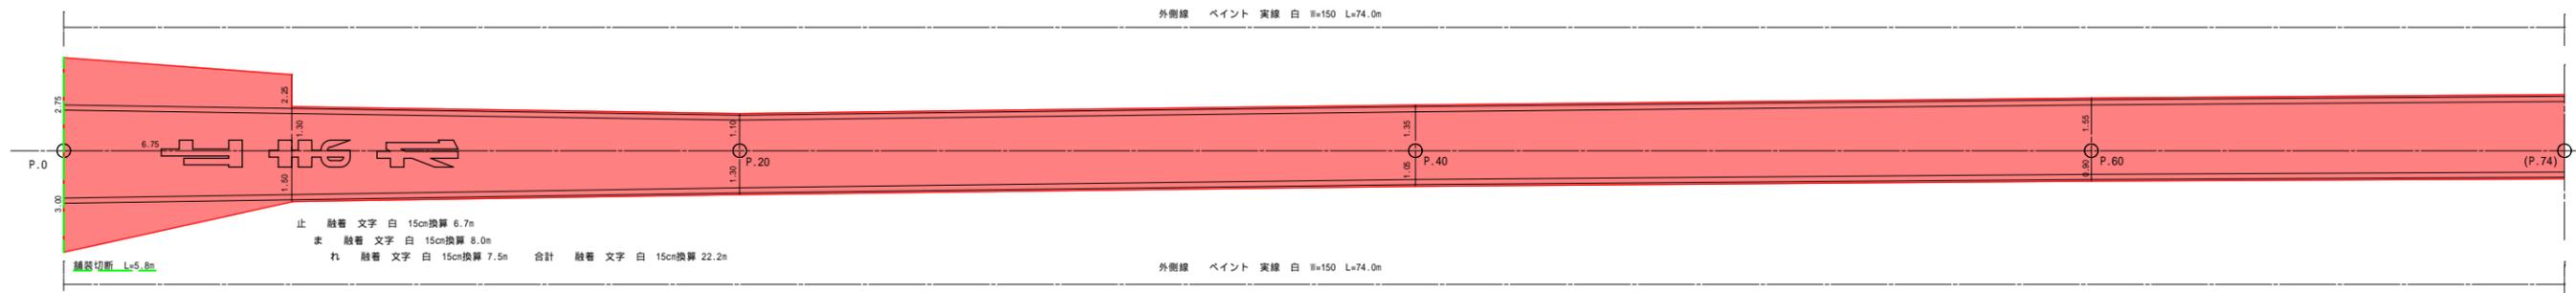



この展開図は、上水道管布設位置を中心線としてある

業者名			
工事番号	改配016		
管コード			
工事名称	令和5年度 開館3丁目・北深志1丁目老朽配水管改良に伴う舗装本機旧工事		
図面名称	舗装展開図 (3/4)	図面番号	6葉中 5番
		設計年月日	令和 年 月 日
課長	係長	設計	
松本市上下水道局			

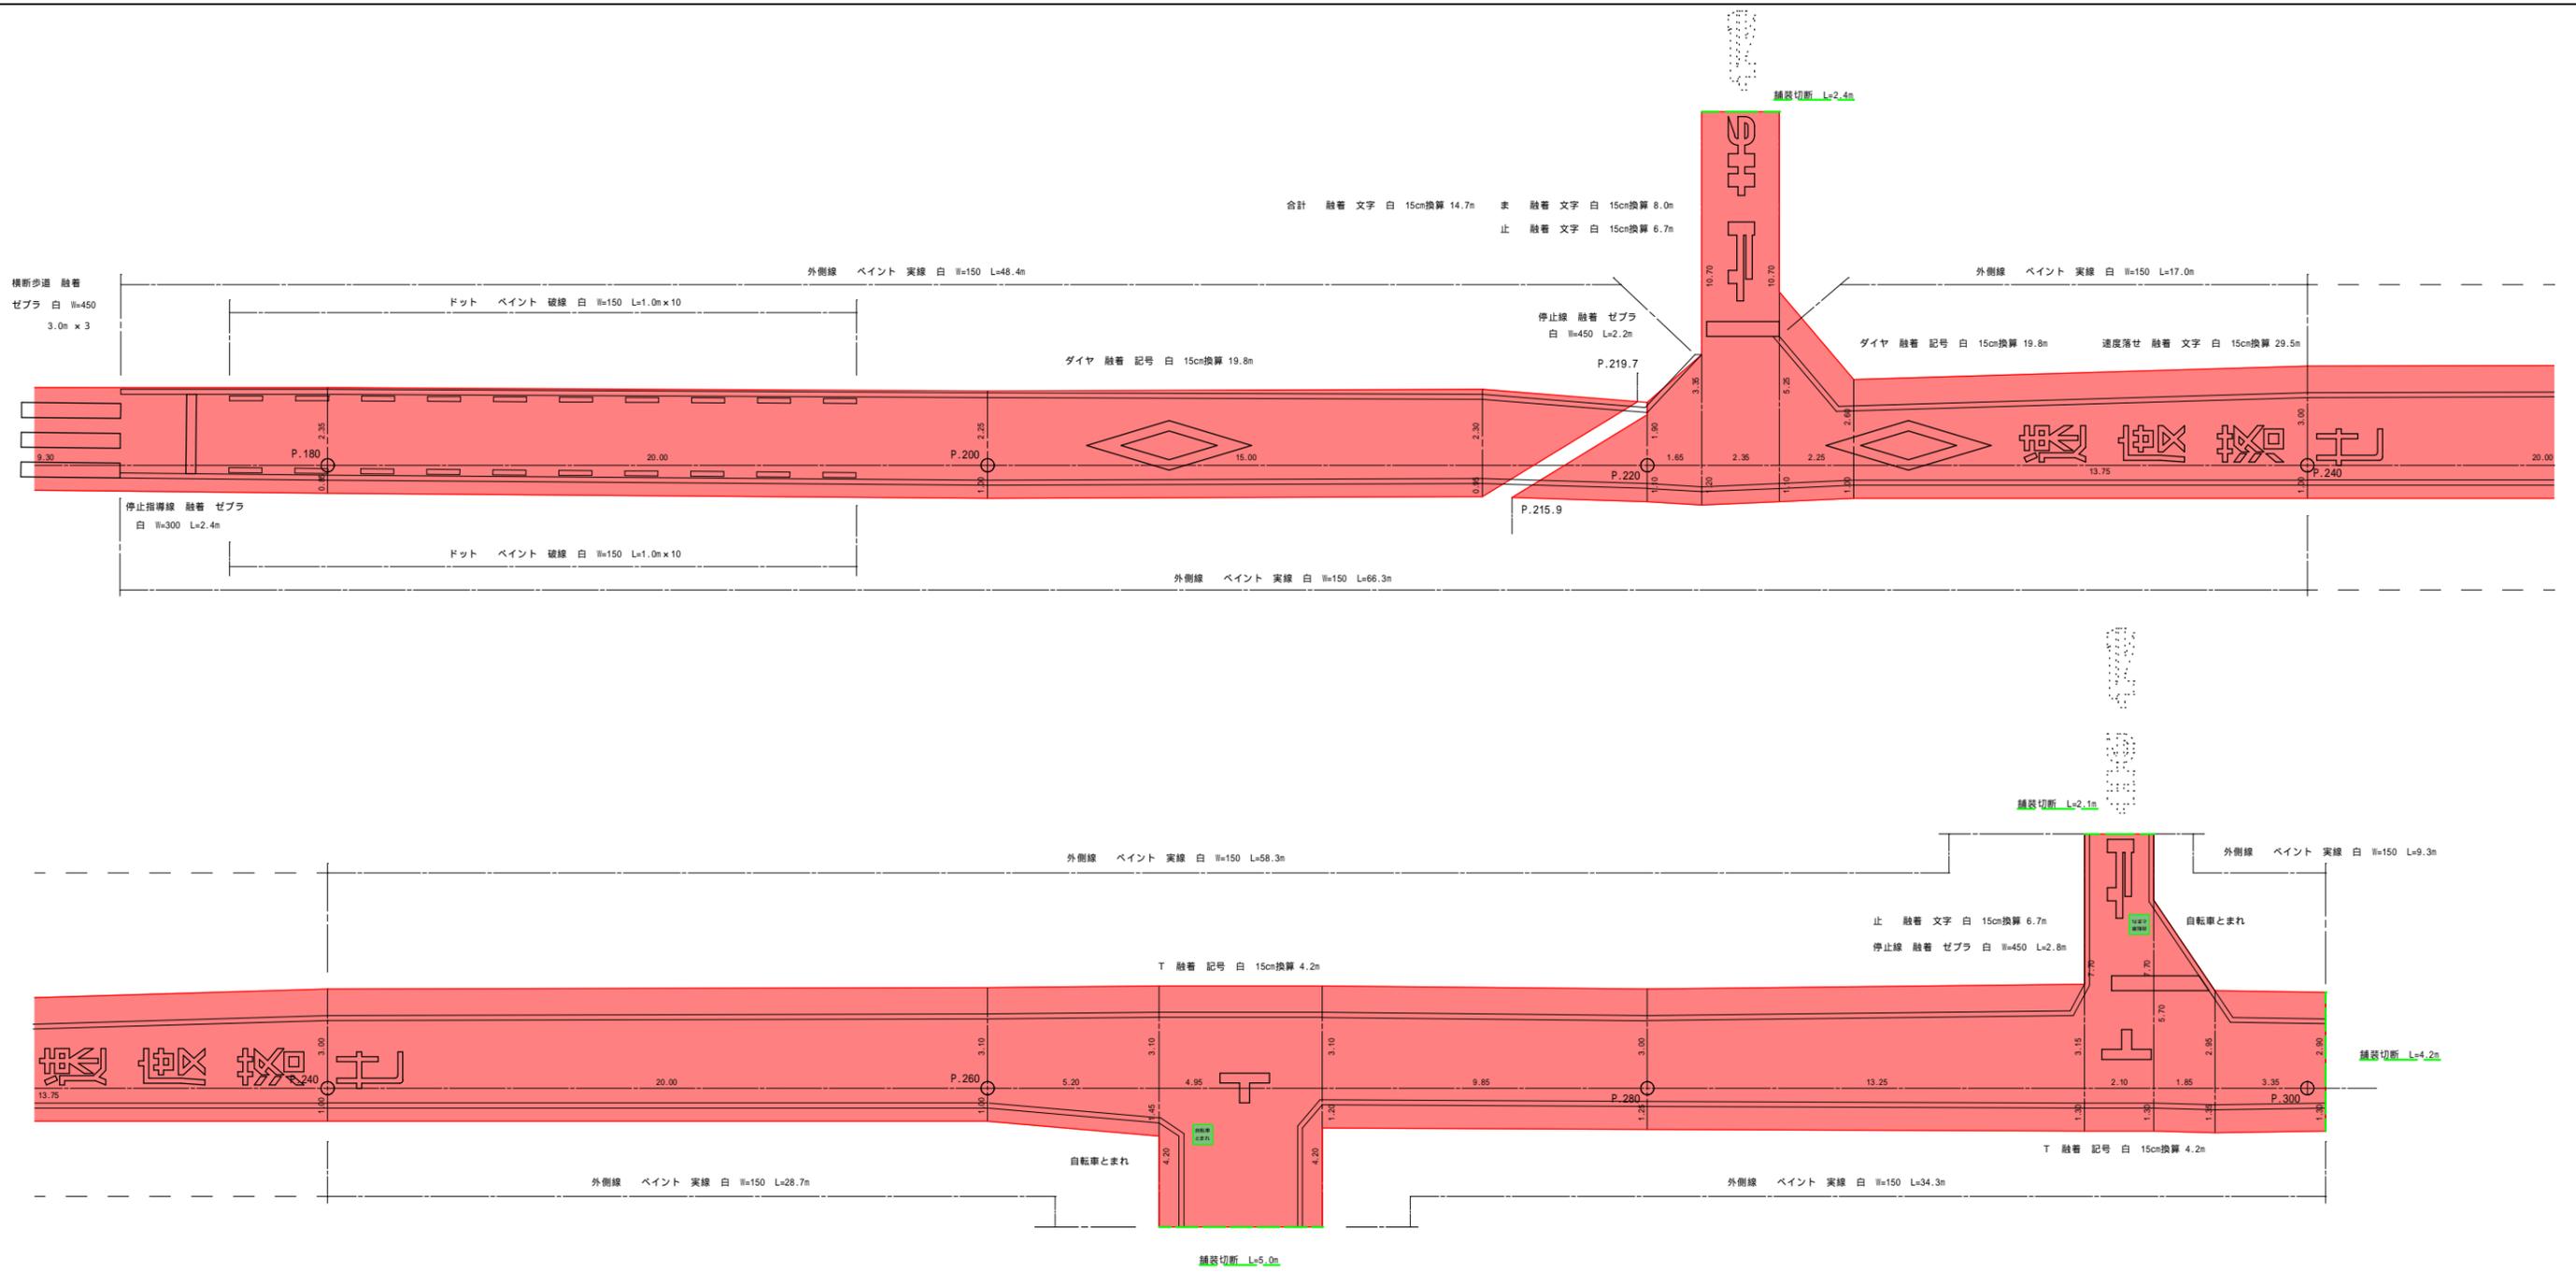

合計 融着文字 白 15cm換算 14.7m
 止 融着文字 白 15cm換算 6.7m

舗装切断 L=2.4m

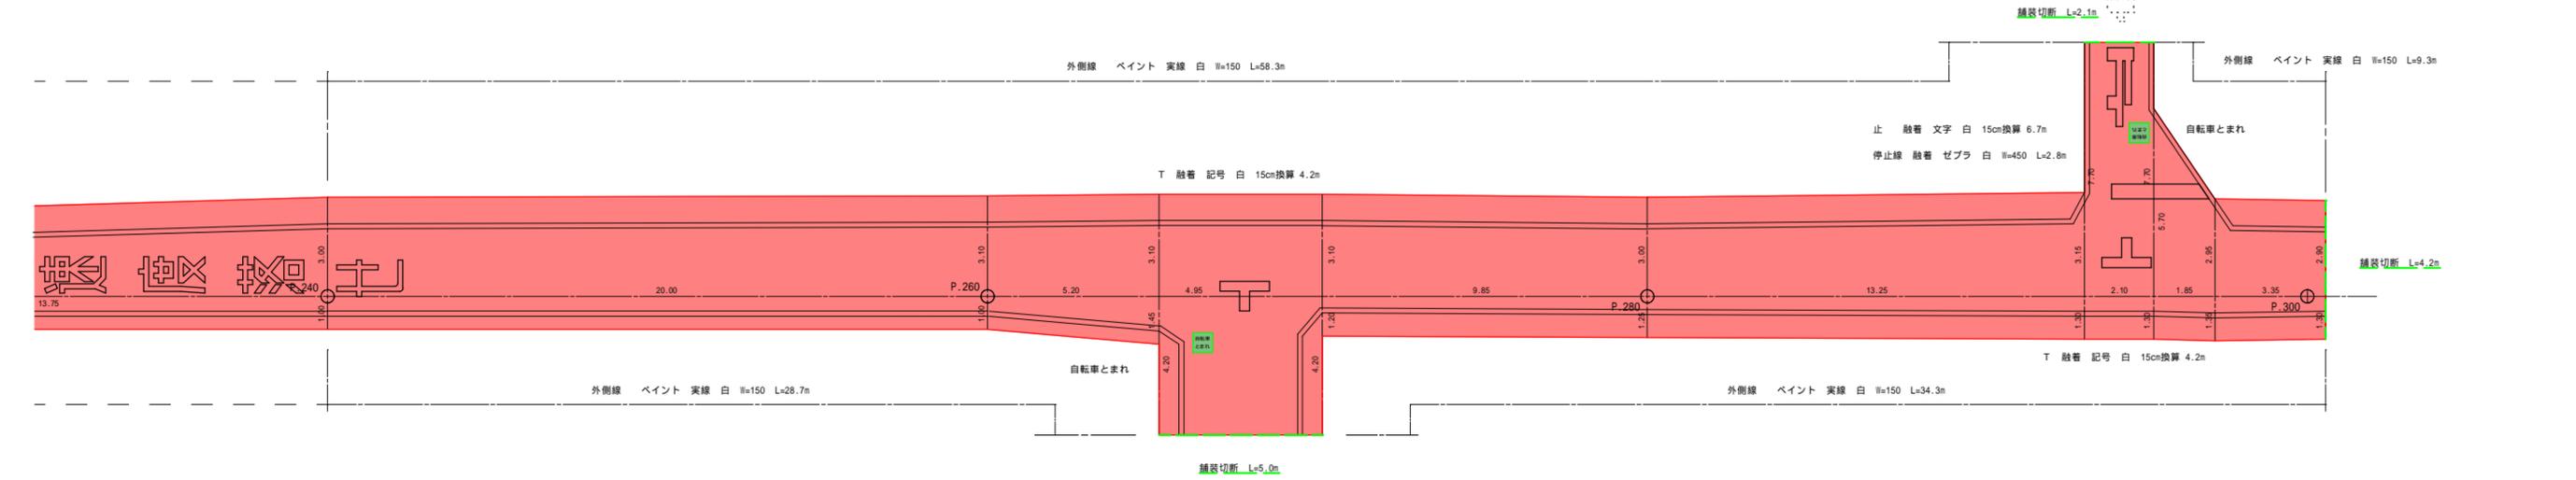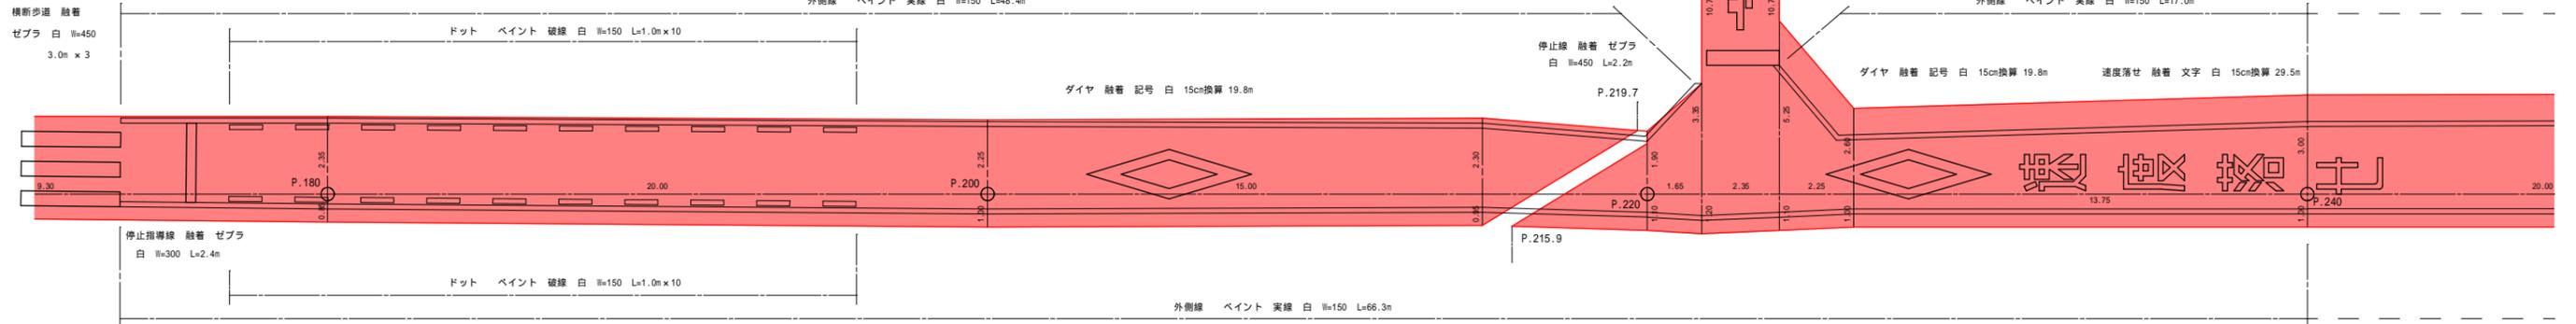

この展開図は、上水道管布設位置を中心線としてある

業者名			
工事番号	改配016		
管コード			
工事名称	令和5年度 開館3丁目・北深志1丁目老朽配水管改良に伴う舗装本機旧工事		
図面名称	舗装展開図 (4/4)	図面番号	
		6葉中 6番	
		設計年月日	
課長	係長	設計	令和 年 月 日
松本市上下水道局			