




# 松本市奈川林業者研修宿泊施設解体工事

図面リスト		
SHEET NO	SHEET NAME	SCALE
00	図面リスト	-
01	解体工事特記仕様書	-
02	案内図・配置図・仮設計画図（参考）	1/15,000 1/150
03	平面図・仕上表	図示
04	立面写真	-

松本市 総務部 公共施設マネジメント課 松本市教育委員会 教育部 施設課					
担当	照査	照査	主査	課長補佐	課長

解体工事特記仕様書
I 工事概要
1 工事名 松本市奈川林業者研修宿泊施設解体工事
2 工事場所 松本市奈川2118番地2
3 除却対象
II 建築工事仕様
1. 共通仕様
2. 特記仕様
III 解体工事特記仕様

松本市 総務部 公共施設マネジメント課
松本市教育委員会 教育部 施設課
設計年月 R5.9
工事名 松本市奈川林業者研修宿泊施設解体工事
図面名称 解体工事特記仕様書
Scale A3 : Non
01

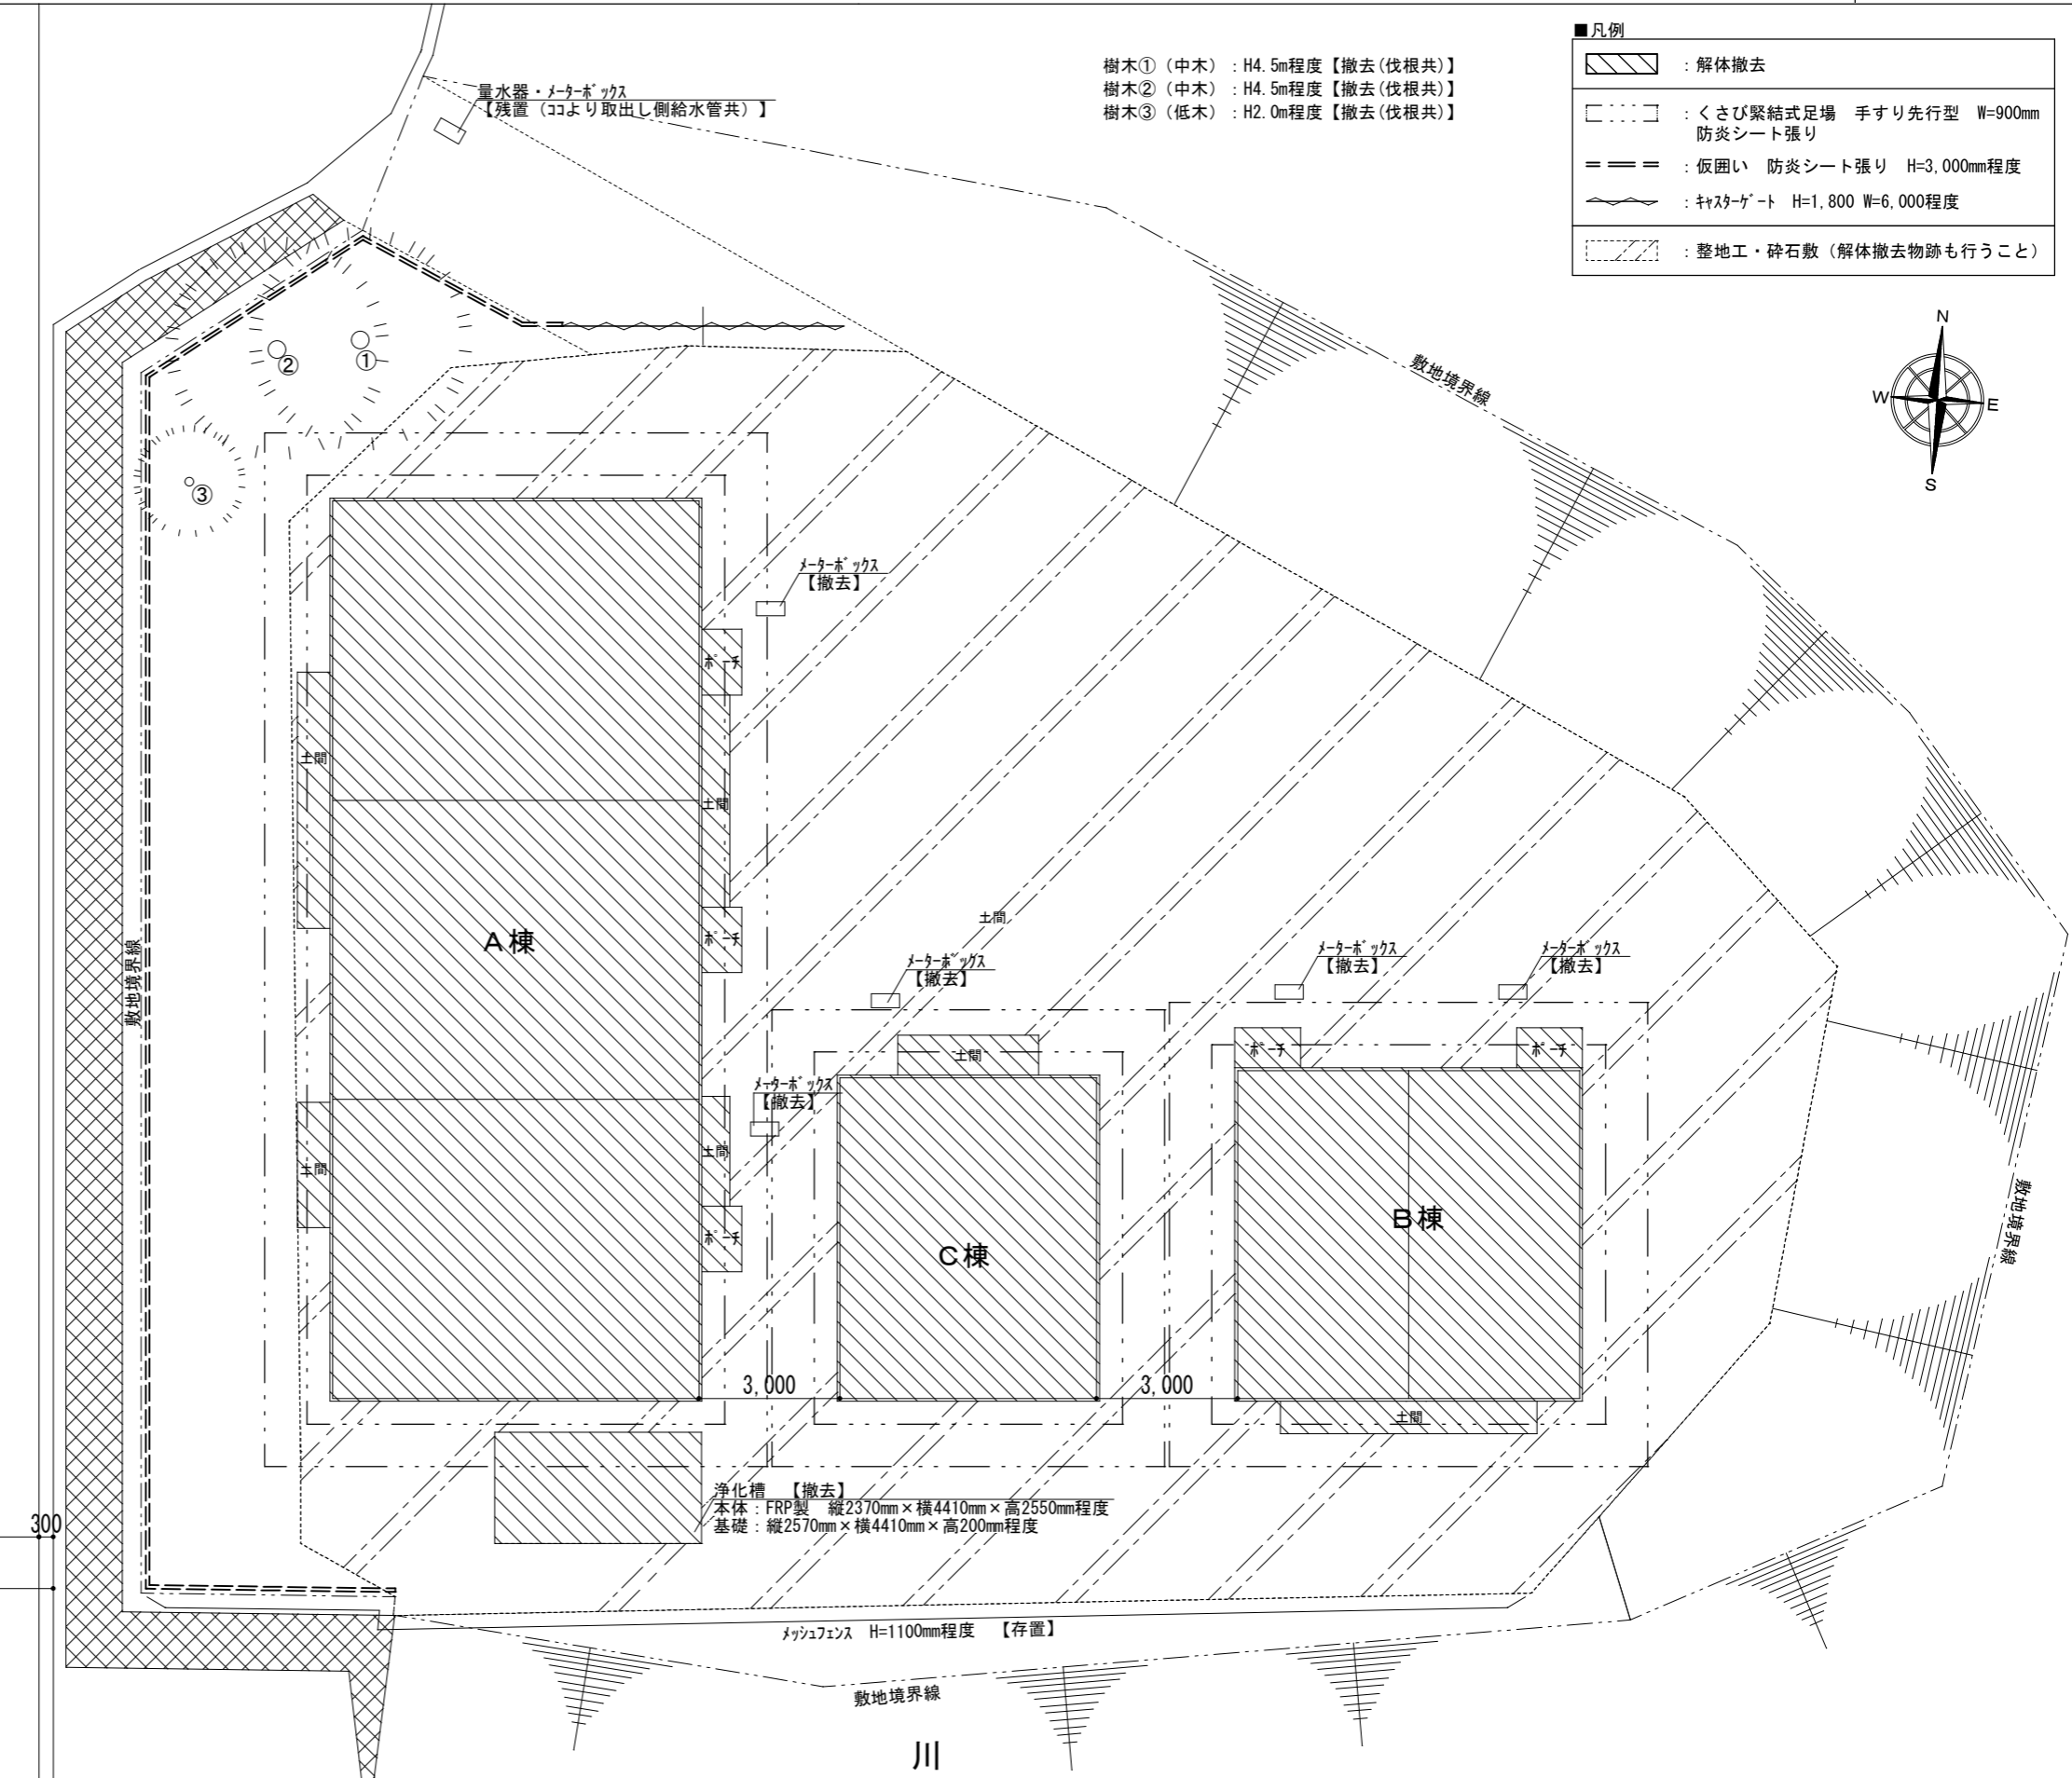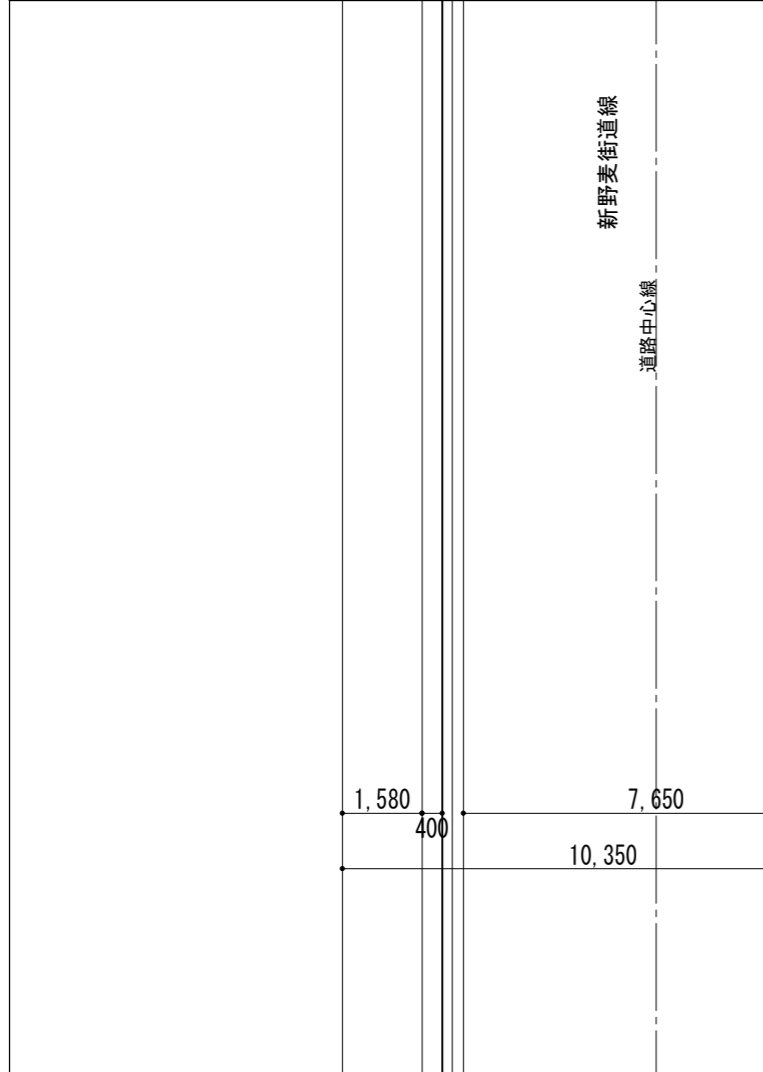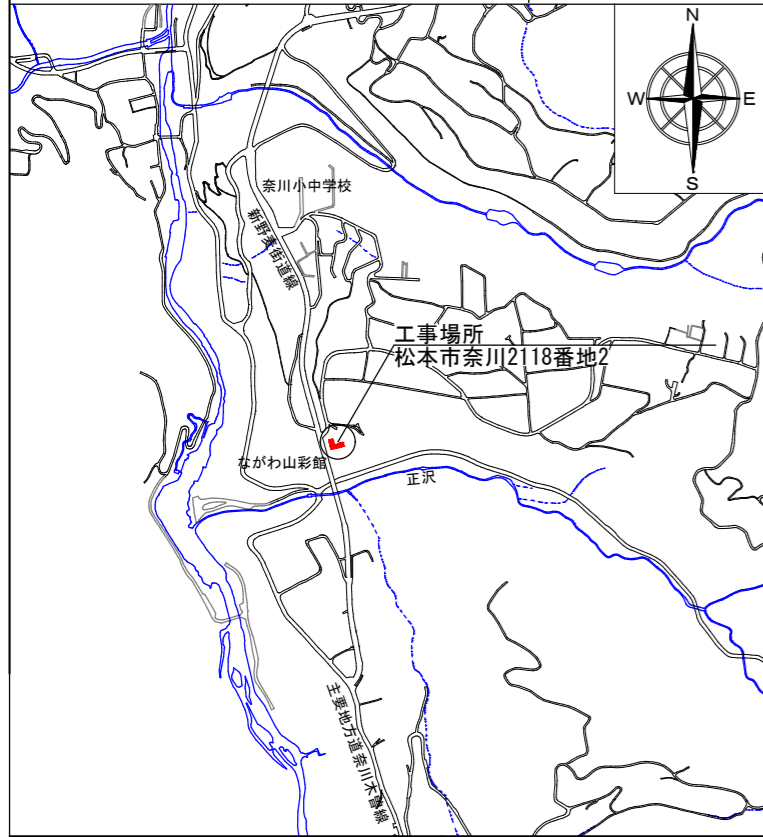

■凡例

	: 解体撤去
	: くさび緊結式足場 手すり先行型 W=900mm 防災シート張り
	: 仮囲い 防災シート張り H=3,000mm程度
	: キャスターゲート H=1,800 W=6,000程度
	: 整地工・砕石敷 (解体撤去物跡も行うこと)

- 樹木① (中木) : H4.5m程度【撤去(伐根共)】
- 樹木② (中木) : H4.5m程度【撤去(伐根共)】
- 樹木③ (低木) : H2.0m程度【撤去(伐根共)】

量水器・メータボックス  
【残置 (コより取出し側給水管共)】

メータボックス  
【撤去】

メータボックス  
【撤去】




メータボックス  
【撤去】

メータボックス  
【撤去】

浄化槽【撤去】  
本体: FRP製 縦2370mm×横4410mm×高2550mm程度  
基礎: 縦2570mm×横4410mm×高200mm程度

メッシュフェンス H=1100mm程度【存置】

川

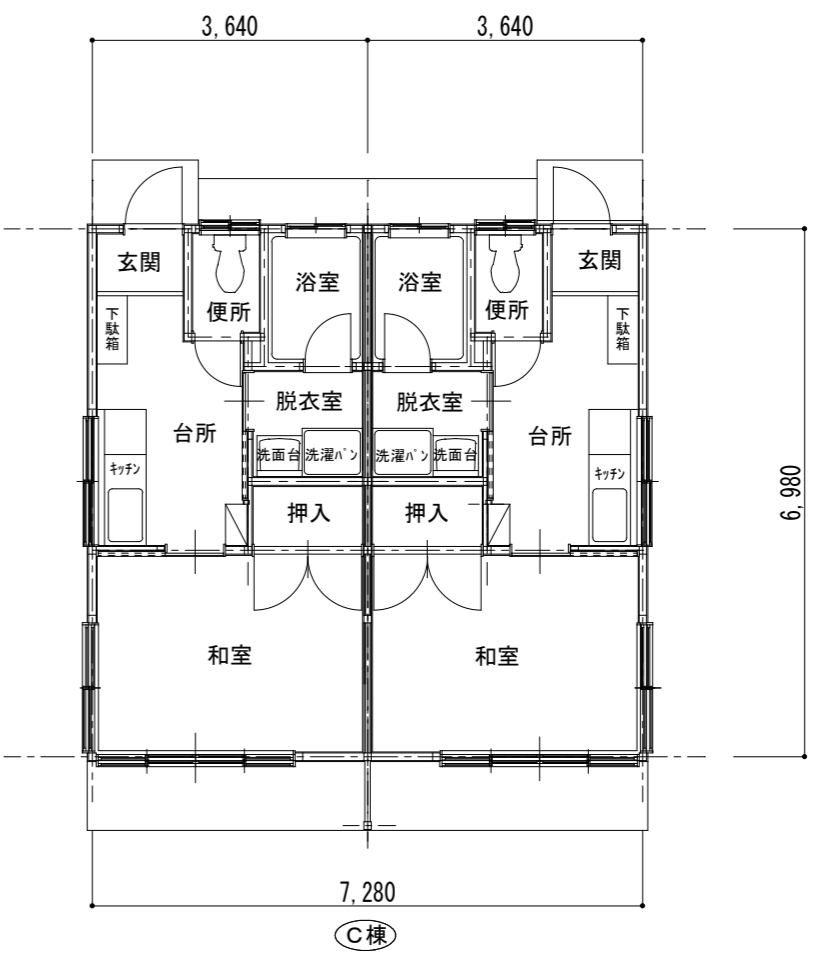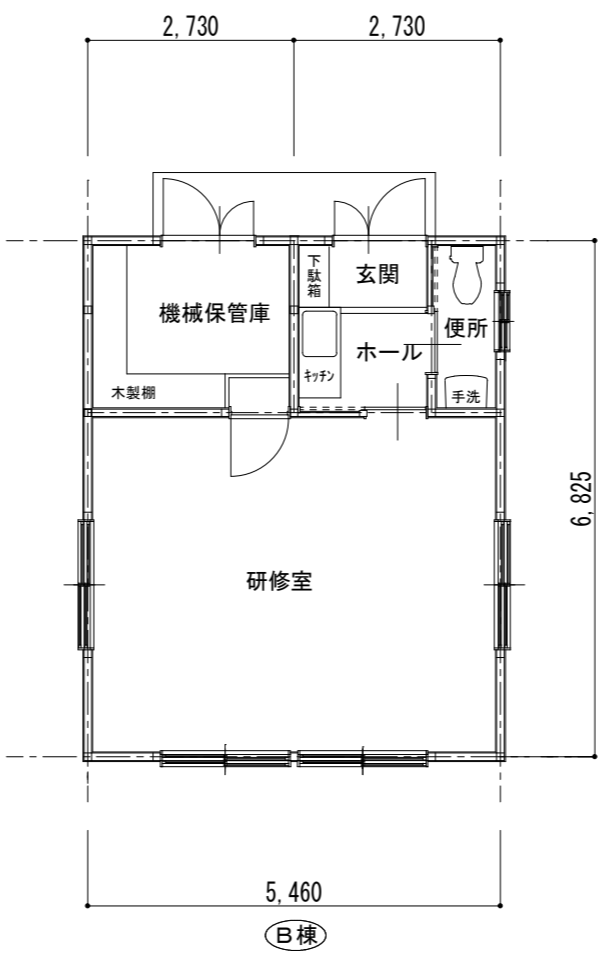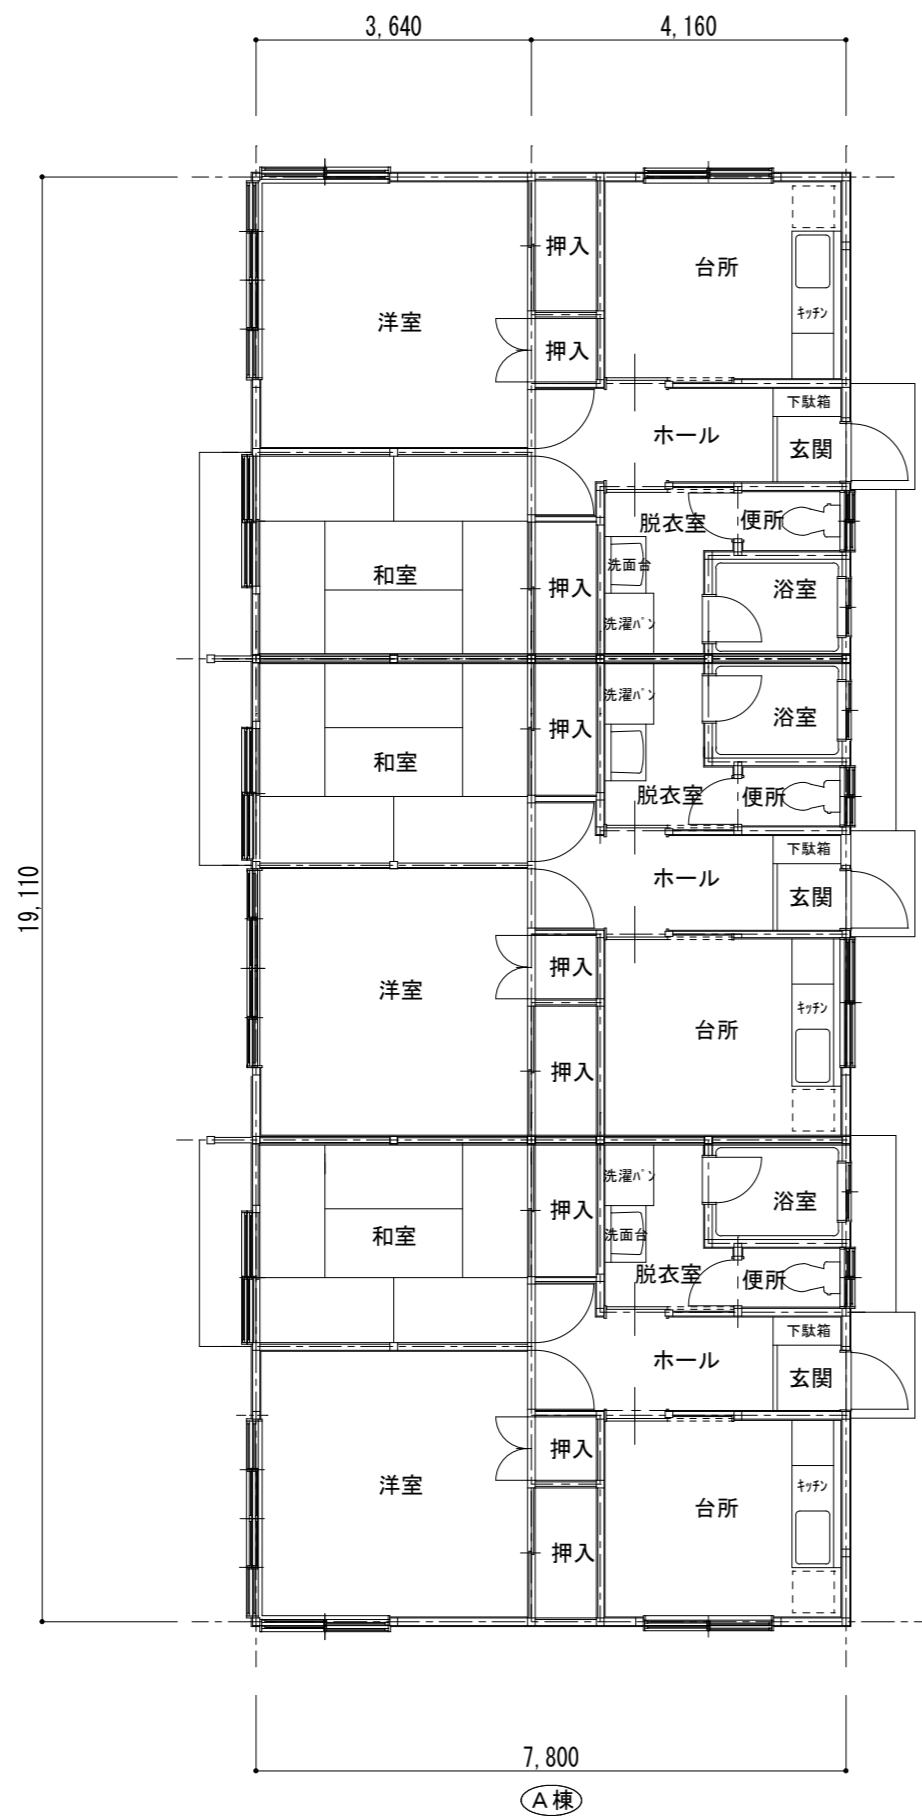

平面図 S=1:100

外部仕上表

屋根	アスファルト-フィング※	銅板葺き(横葺)
軒	ケイ酸カルシウム板※	
外壁	木板張り	表面保護塗料塗
建具	アルミサッシ	

内部仕上表

名称	床	巾木	壁	天井	備考
玄関	磁器タイル	磁器タイル	ビニル吸張り 石膏ボード下地※	ビニル吸張り 石膏ボード下地※	下駄箱
ホール	フローリング	木板	ビニル吸張り 石膏ボード下地※	ビニル吸張り 石膏ボード下地※	
台所	フローリング	木板	ビニル吸張り 石膏ボード下地※	化粧石膏ボード※	キッチン
洋室	フローリング	木板	ビニル吸張り 石膏ボード下地※	木板張り	
和室	畳	雑巾ずり	ビニル吸張り 石膏ボード下地※	化粧ベニヤ	
脱衣室	フローリング	木板	ビニル吸張り 石膏ボード下地※	化粧石膏ボード※	洗面台、洗濯ハン
浴室	ユニット				
便所	フローリング	木板	木板	ビニル吸張り 石膏ボード下地※	
押入	合板	合板	合板	合板	
玄関	磁器タイル	磁器タイル	ビニル吸張り 石膏ボード下地※	ビニル吸張り 石膏ボード下地※	下駄箱
ホール	フローリング	木板	ビニル吸張り 石膏ボード下地※	ビニル吸張り 石膏ボード下地※	キッチン
研修室	フローリング	木板	腰壁: 木板 壁: ビニル吸張り 石膏ボード下地※	木板張り 一部、ビニル吸張り	
便所	フローリング	木板	木板	化粧石膏ボード※	手洗
機械保管庫	コンクリート金ゴテ	合板	合板	化粧石膏ボード※	木製棚
玄関	磁器タイル	磁器タイル	ビニル吸張り 石膏ボード下地※	化粧石膏ボード※	下駄箱
台所	フローリング	木板	ビニル吸張り 石膏ボード下地※	化粧石膏ボード※	キッチン、食器棚
和室	畳	雑巾ずり	ビニル吸張り 石膏ボード下地※	化粧ベニヤ	
脱衣室	フローリング	木板	ビニル吸張り 石膏ボード下地※	化粧石膏ボード※	洗面台、洗濯ハン
浴室	ユニット				
便所	フローリング	木板	木板	ビニル吸張り 石膏ボード下地※	
押入	合板	合板	合板	合板	

※: 75x75cm 含有なし (75x75cm 含有調査済)



A棟 東立面写真 S=Non



B棟 北立面写真 S=Non



A棟 西立面写真 S=Non



C棟 北立面写真 S=Non

設計	照査	照査	主査	課長補佐	課長	設計年月	工事名	松本市奈川林業者研修宿泊施設解体工事		04
						R5.9	図面名称	立面写真	Scale A3: 図示	