


# 令和5年度 市道2009号線開智橋歩道橋補修工事 位置図

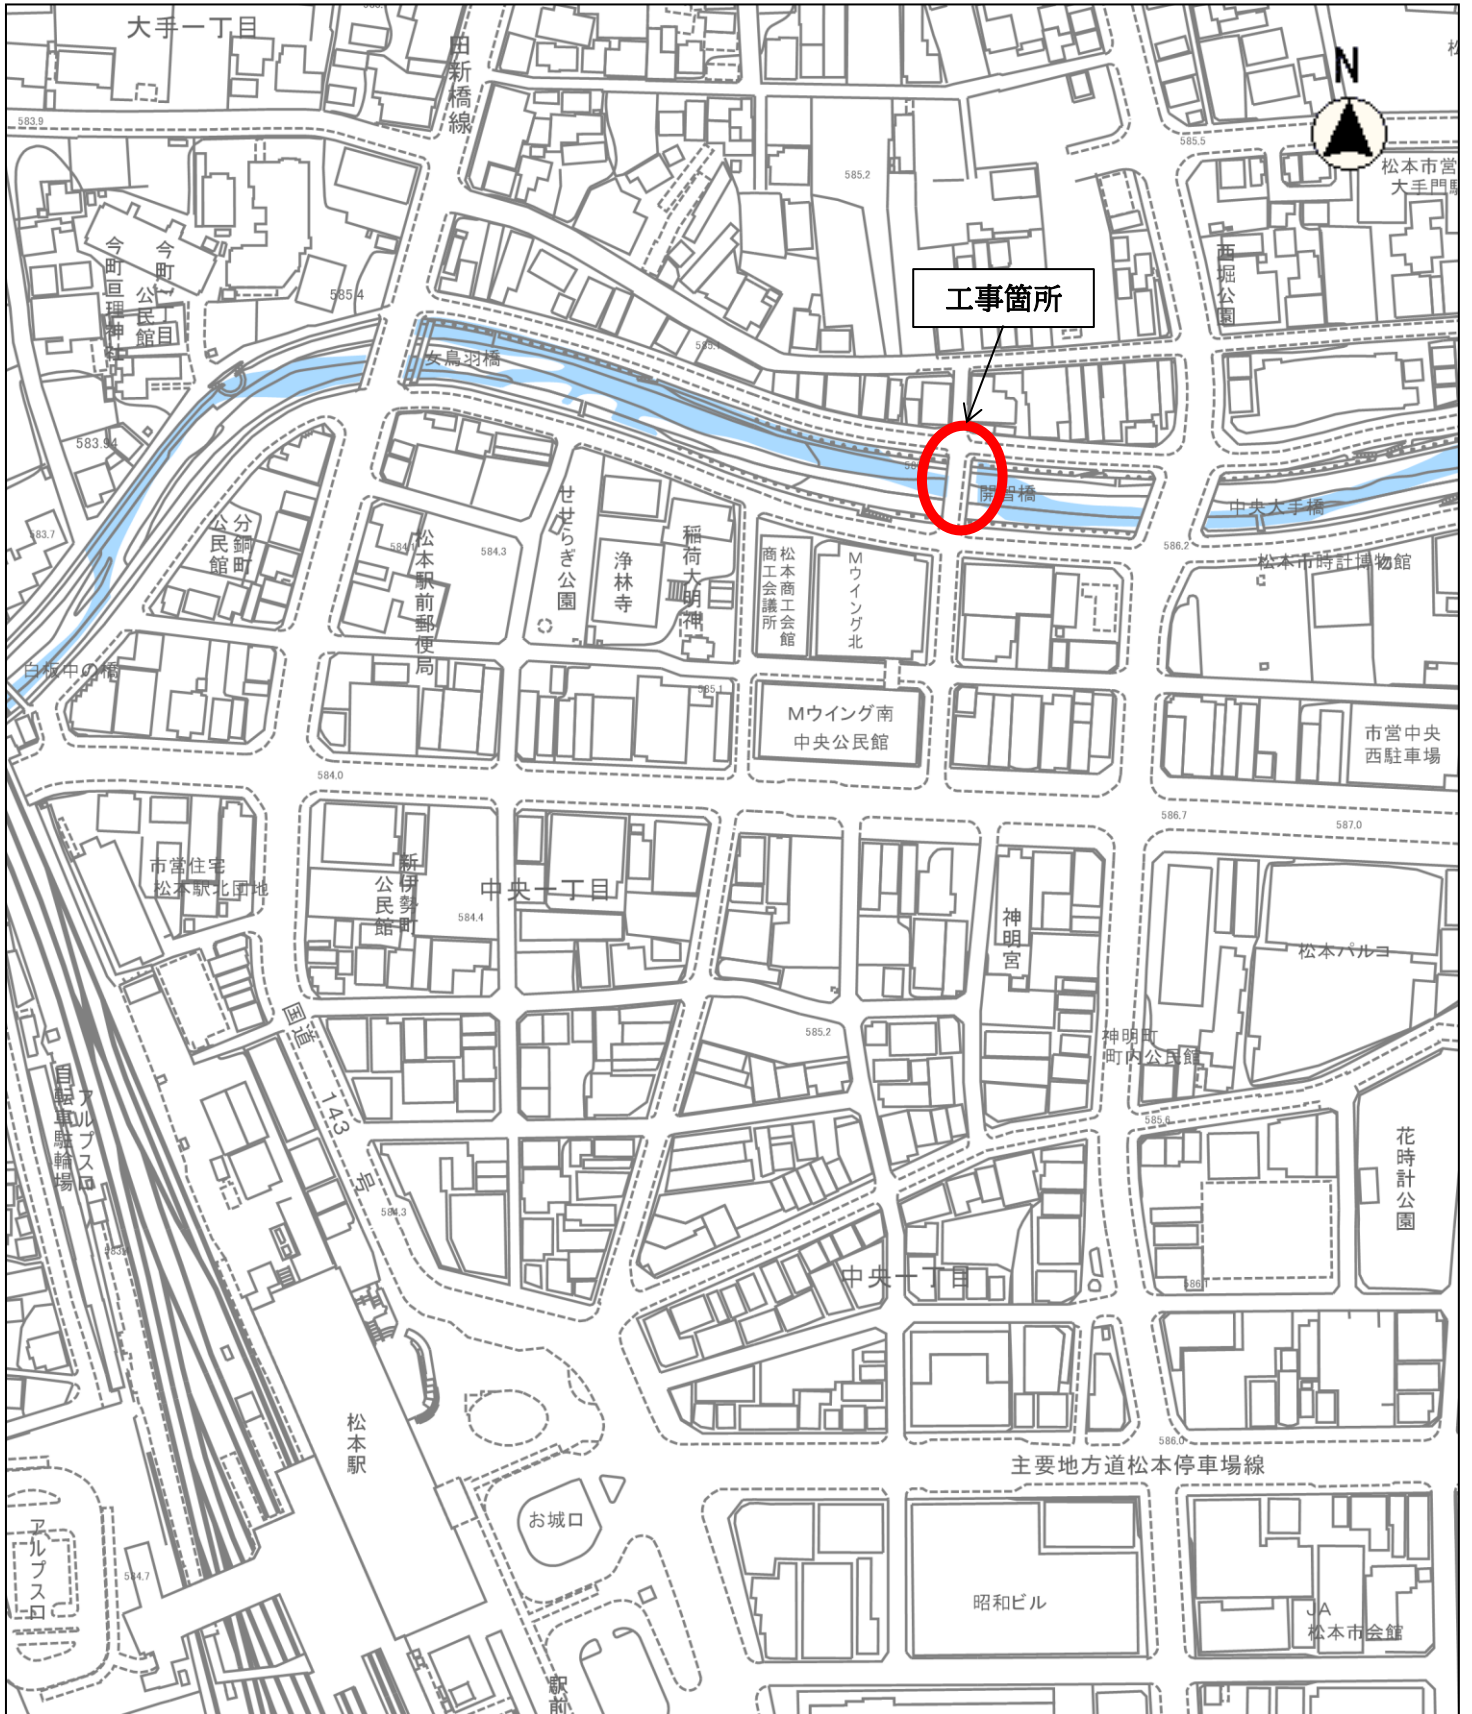

縮尺 1 : 2500

