


位置図 令和5年度 市道3017号線側溝整備工事

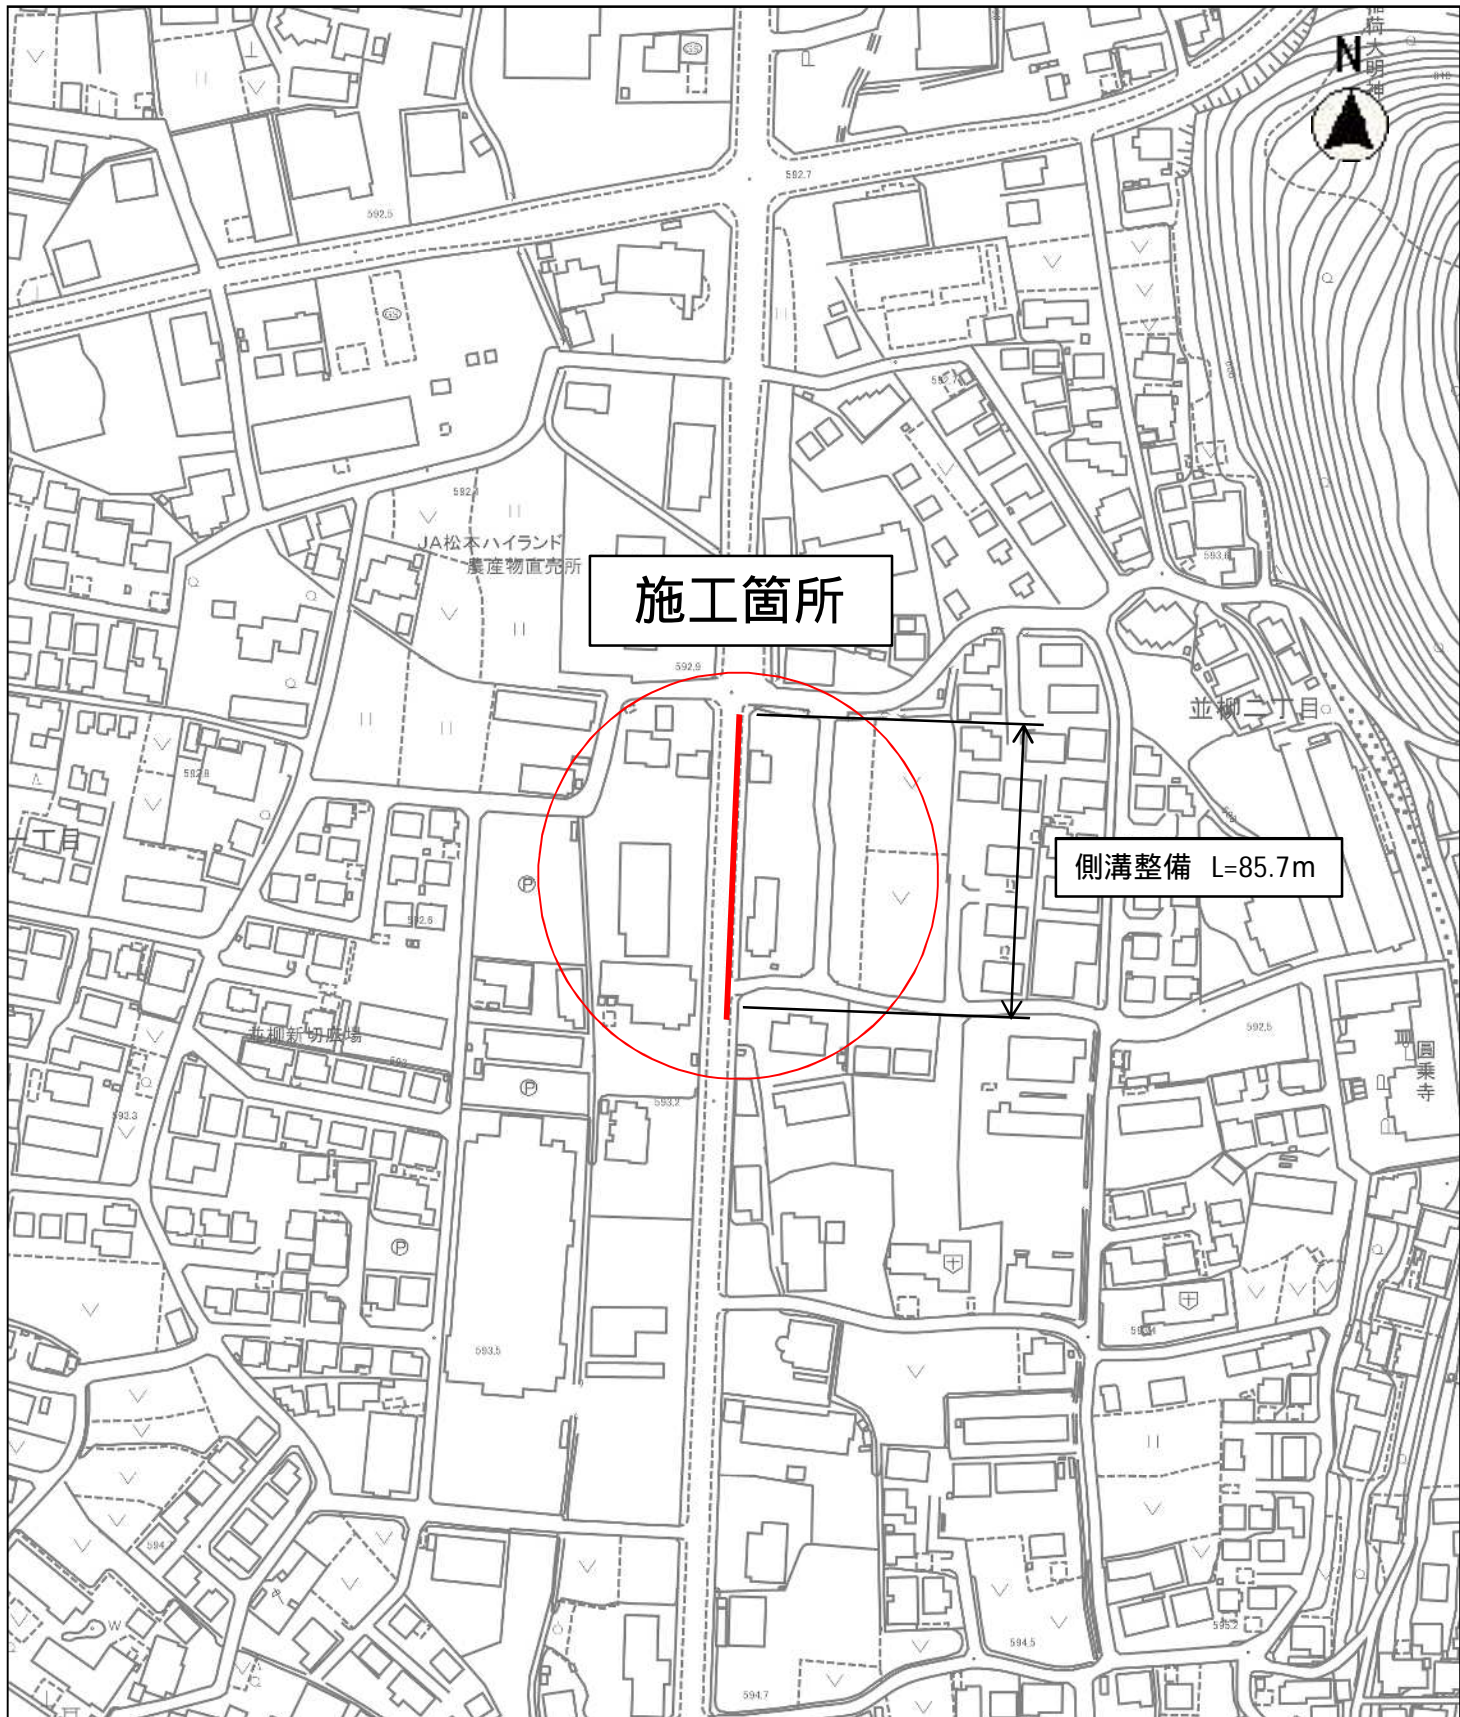

縮尺 1 : 2500

