


令和5年度 松本駅お城口広場改修工事

位置図

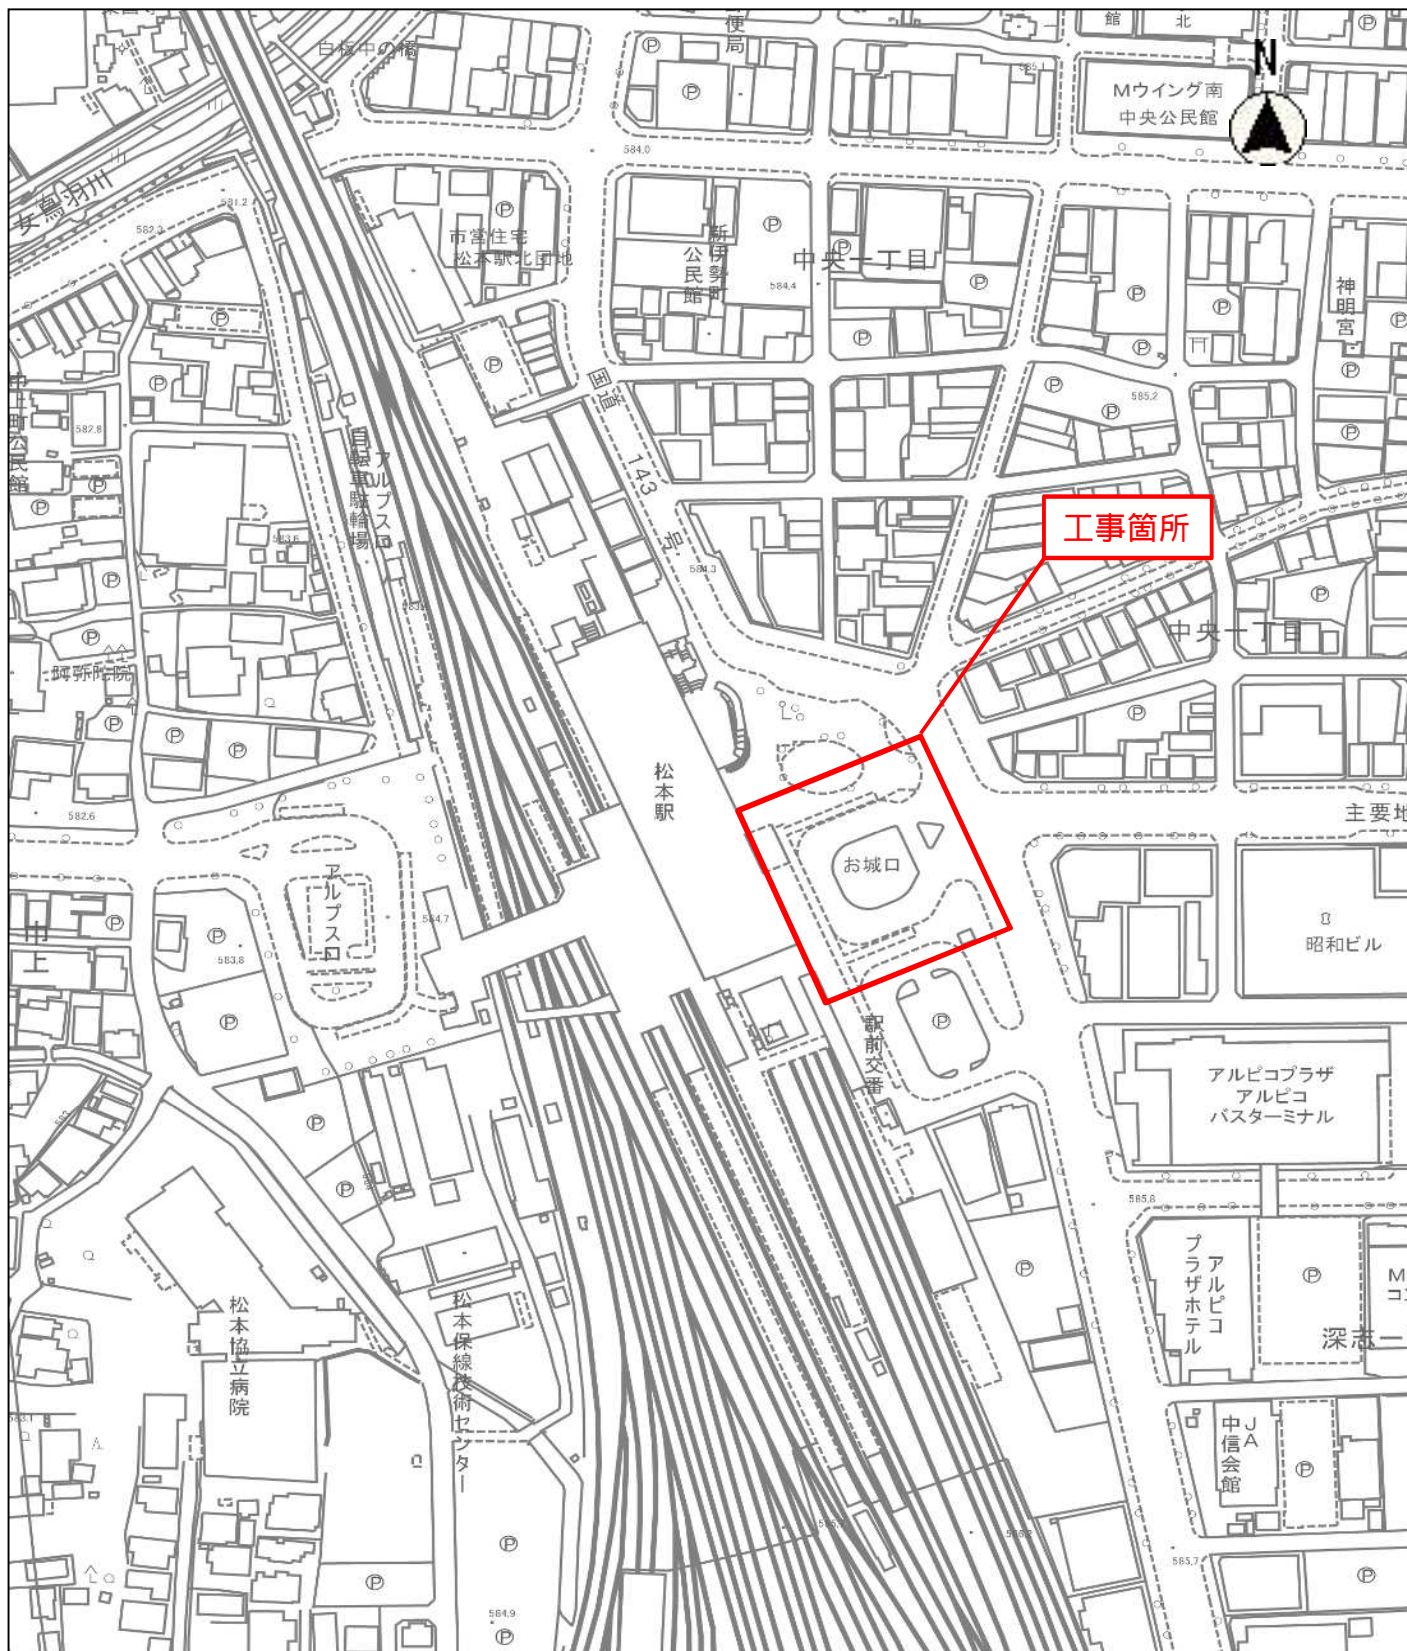

縮尺 1 : 2500

