


令和5年度松本市波田扇子田運動公園移設整備事業公園整備工事 位置図

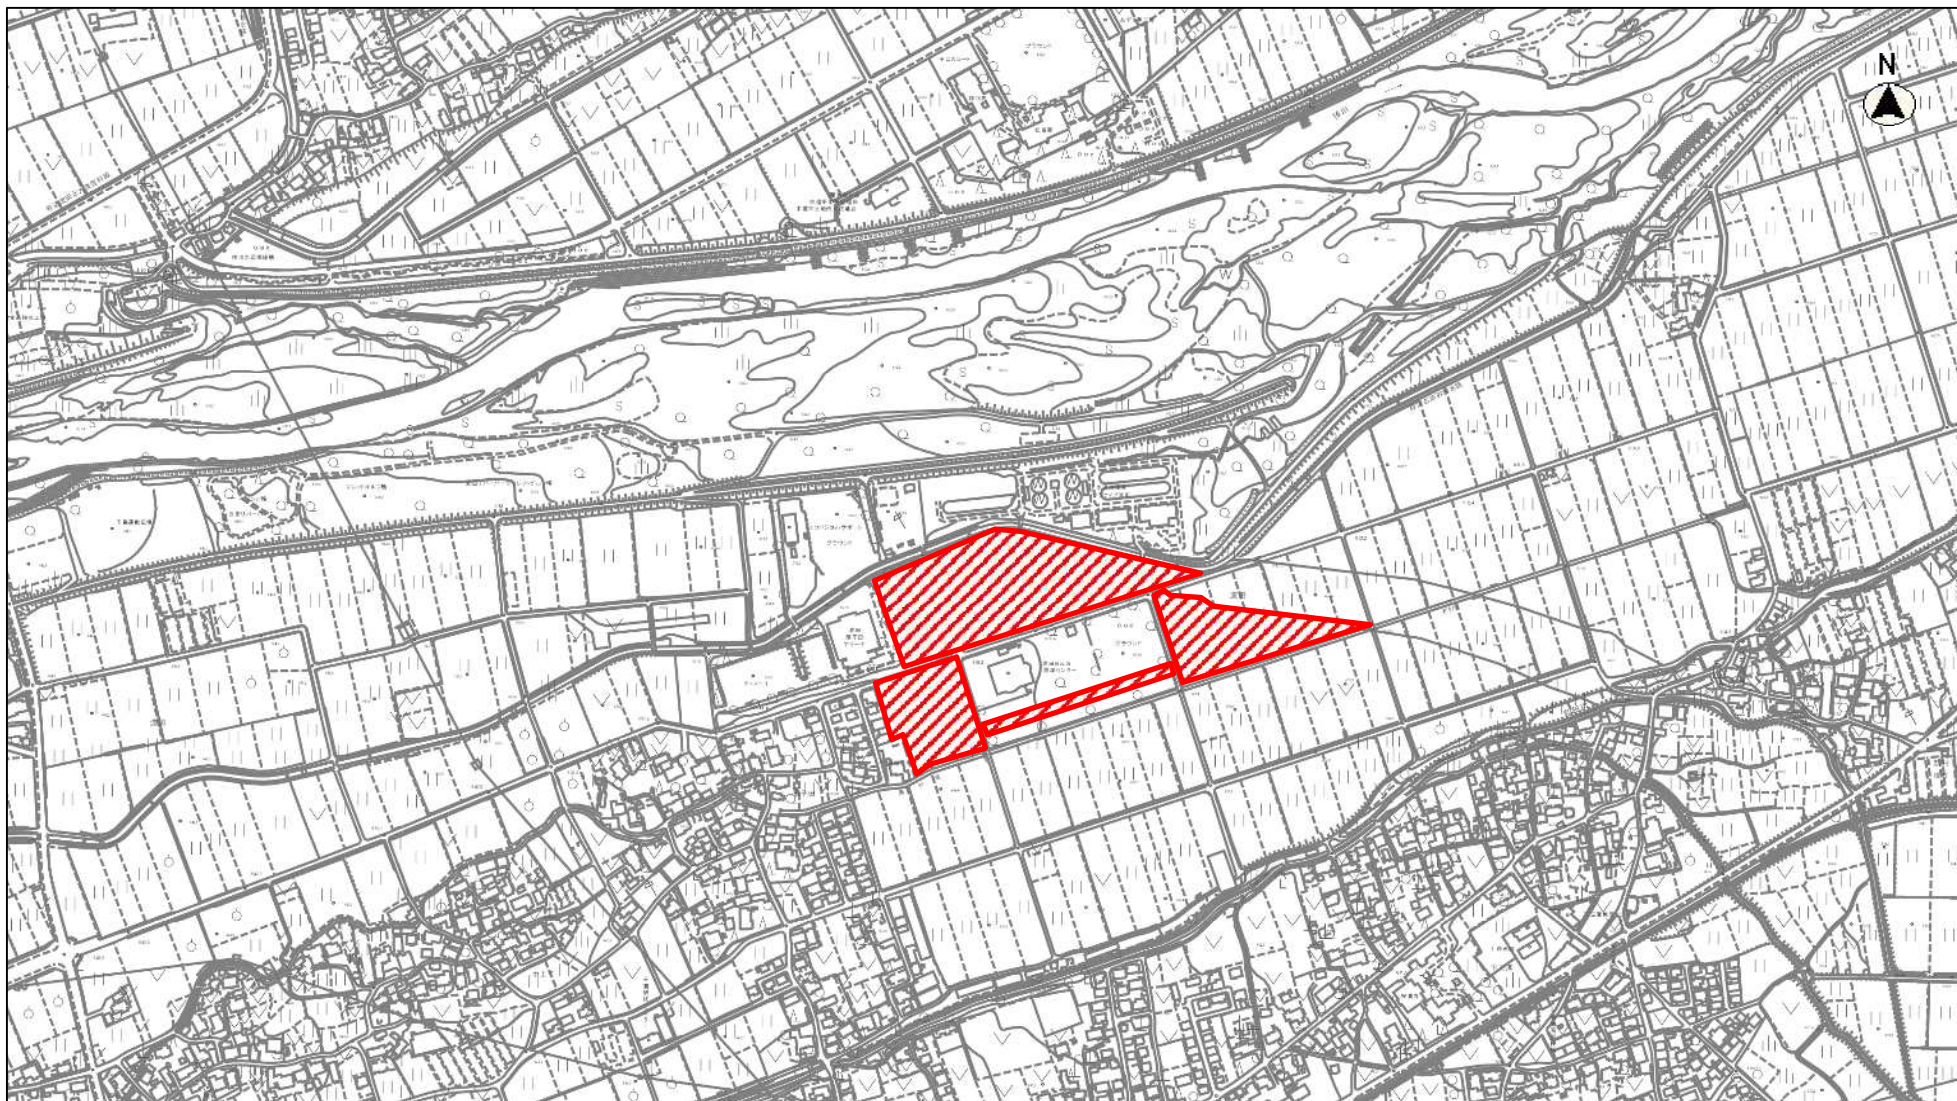

縮尺 1 : 8000

