位 置 図

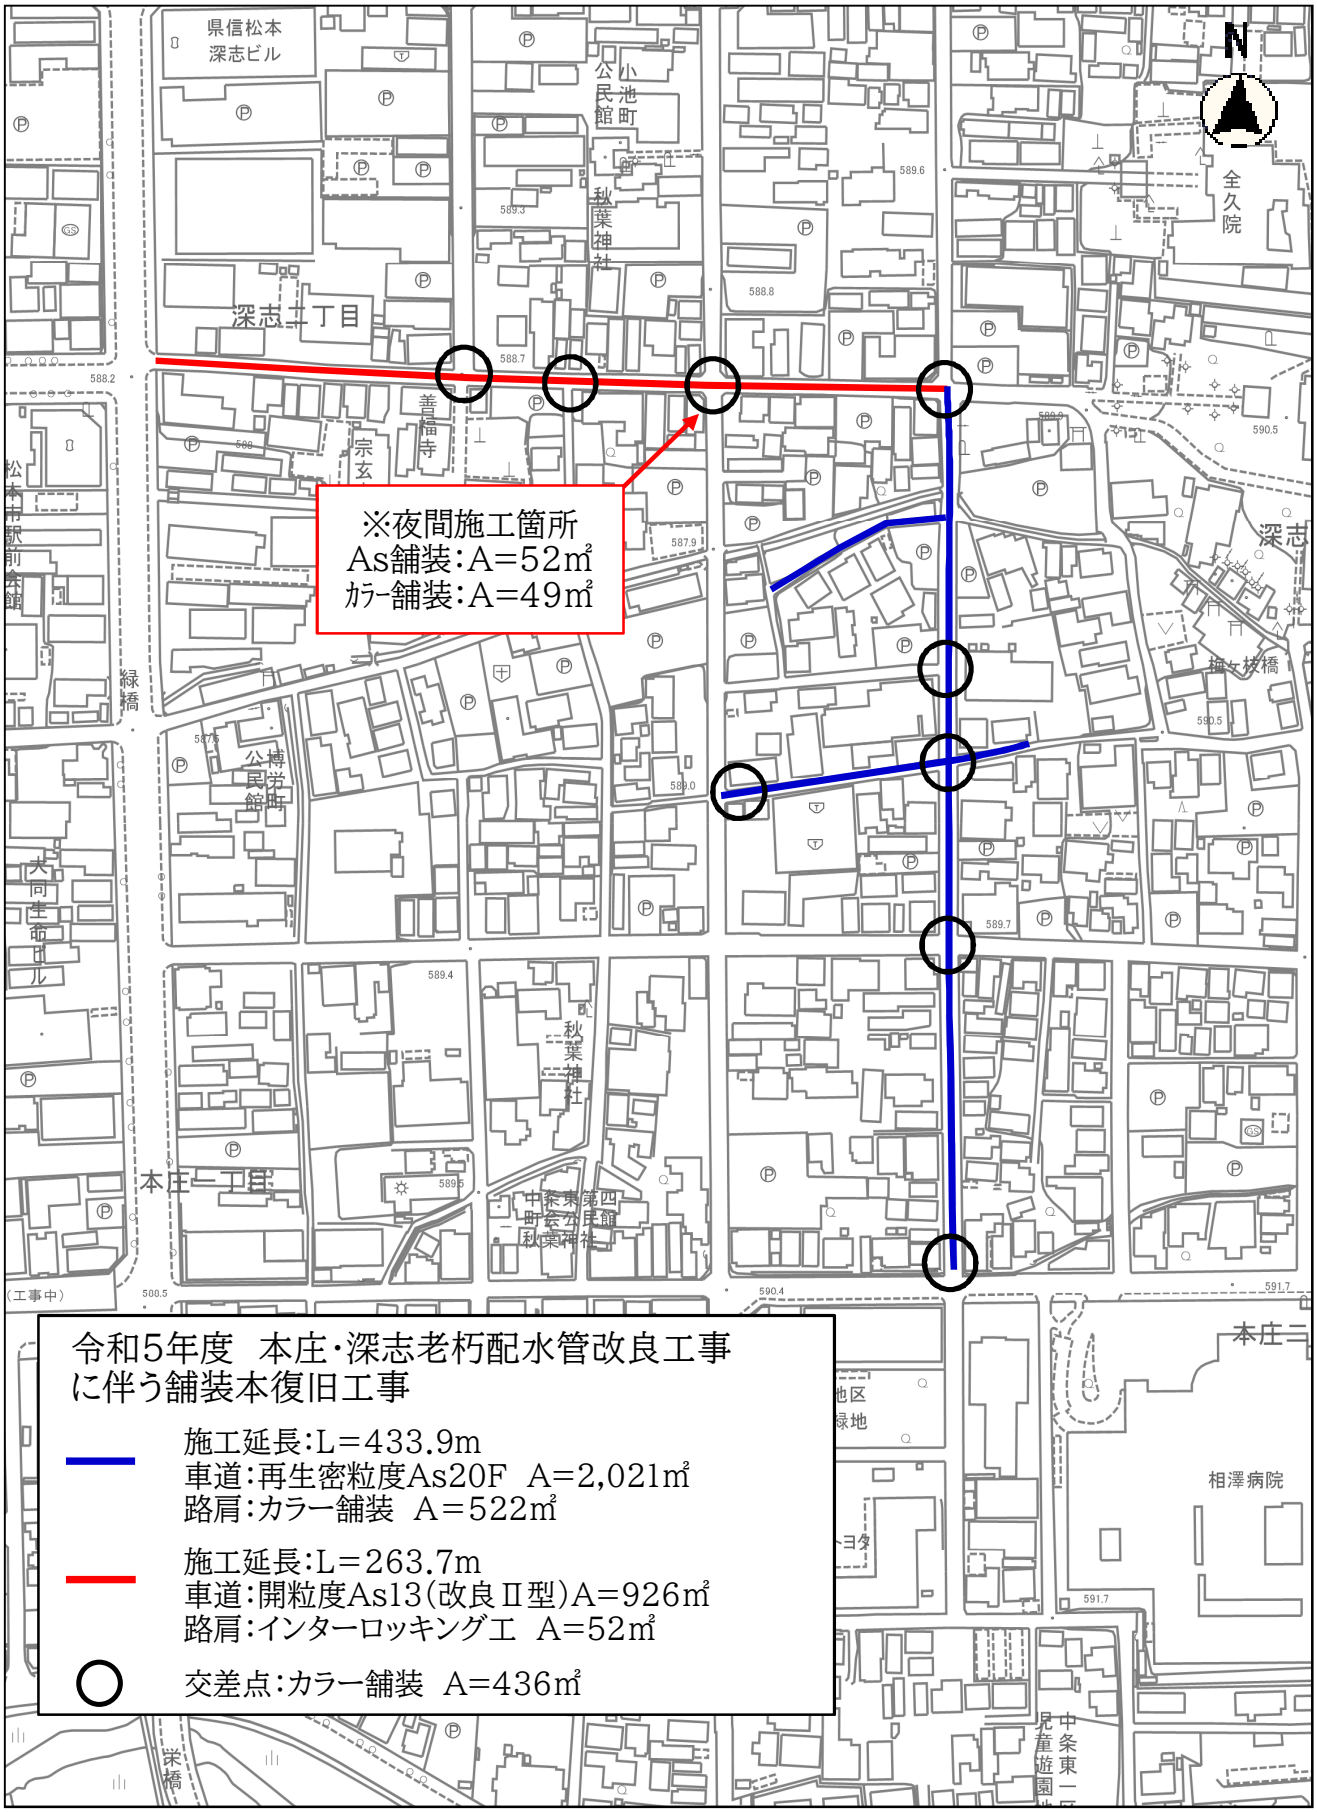

令和5年度　本庄･深志老朽配水管改良工事
に伴う舗装本復旧工事

施工延長:L=433.9m
車道:再生密粒度As20F　A=2,021㎡
路肩:カラー舗装　A=522㎡

施工延長:L=263.7m
車道:開粒度As13(改良Ⅱ型)A=926㎡
路肩:インターロッキング工　A=52㎡

交差点:カラー舗装　A=436㎡