


令和6年度市道梓川1級8号線舗装補修工事
位置図

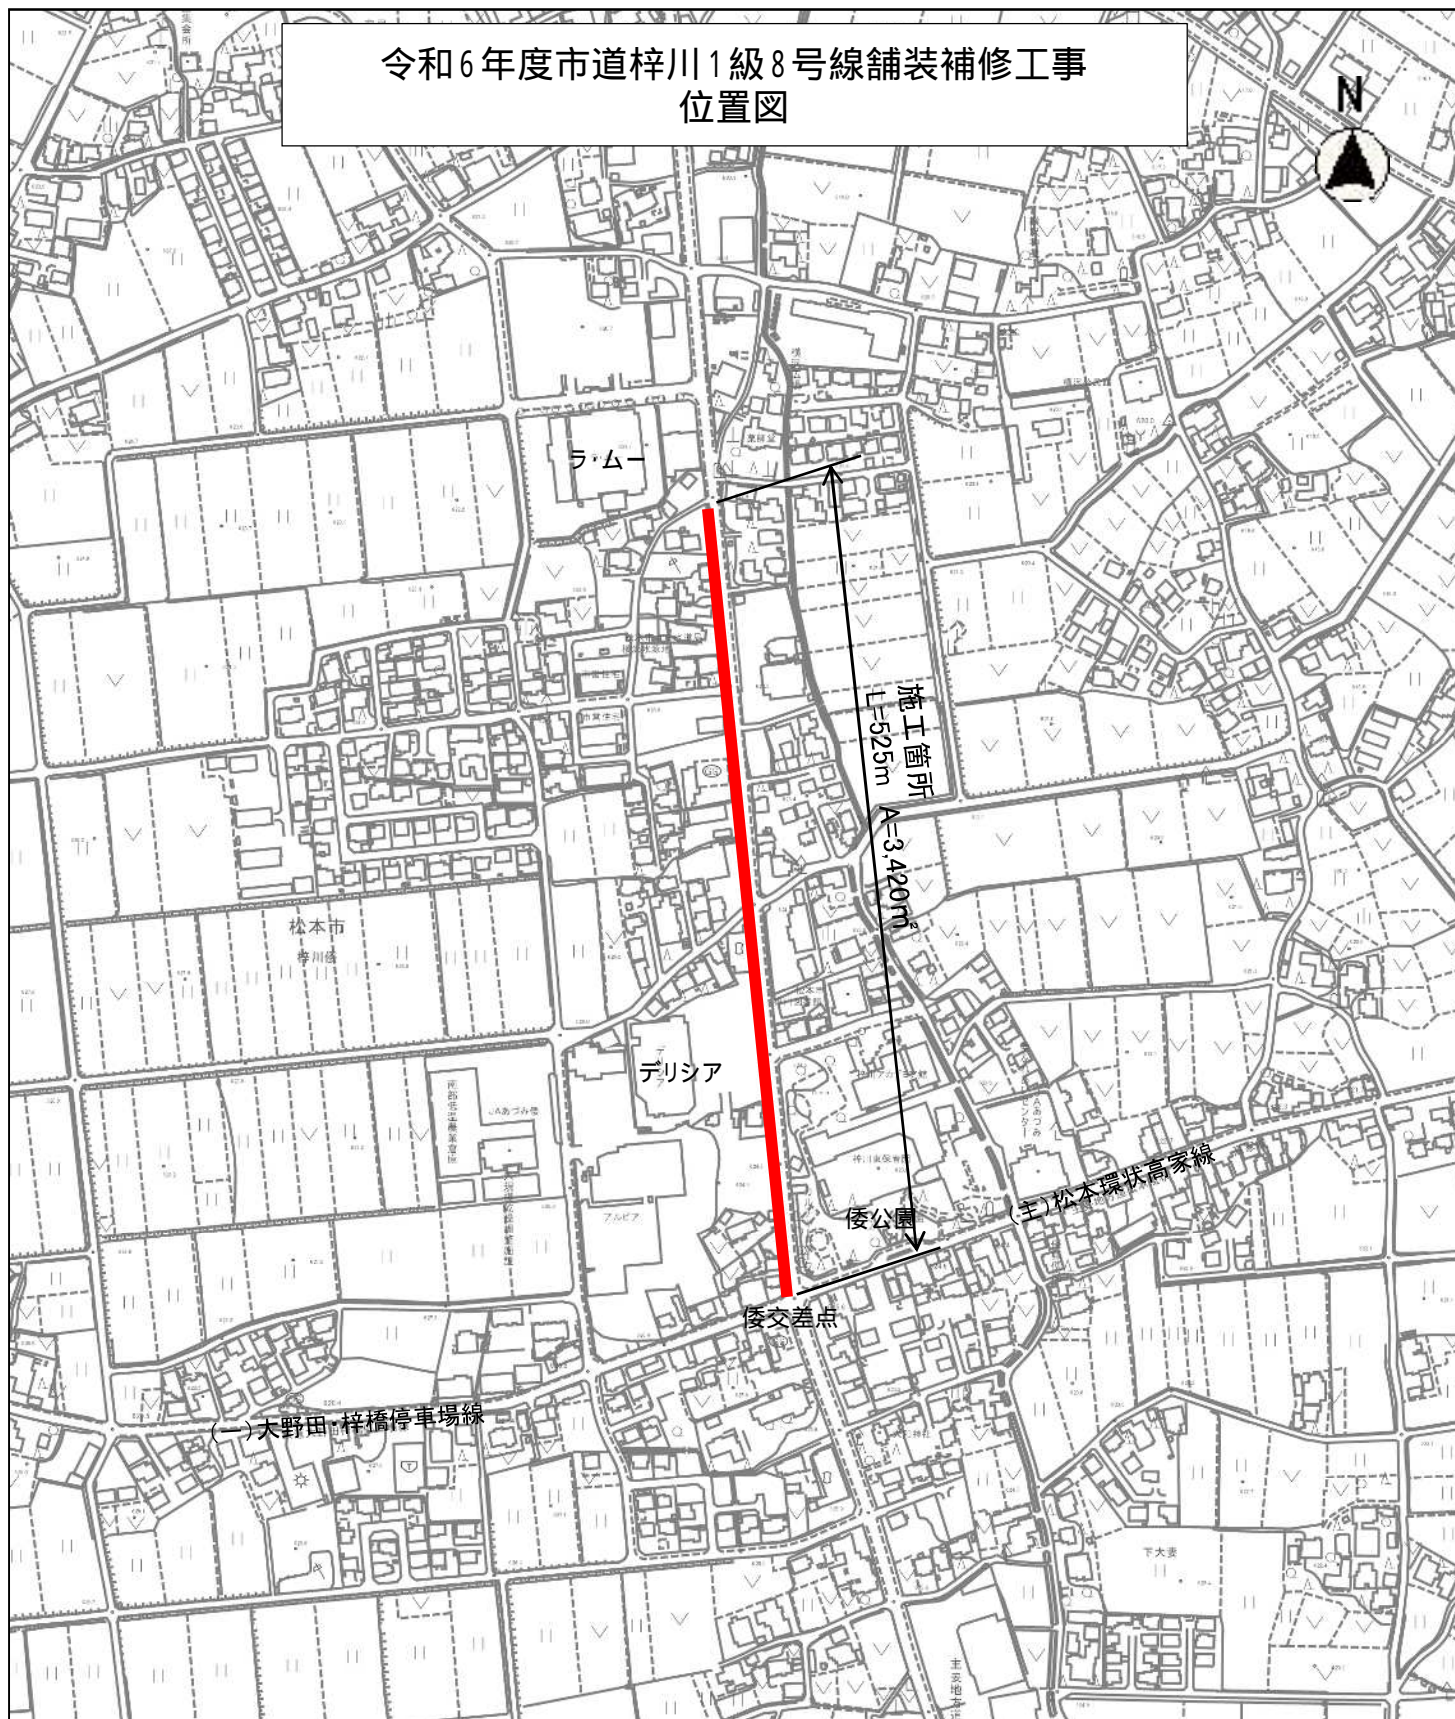

縮尺 1 : 5000

