


令和6年度 公共下水道 南深志第二排水区管渠更生工事

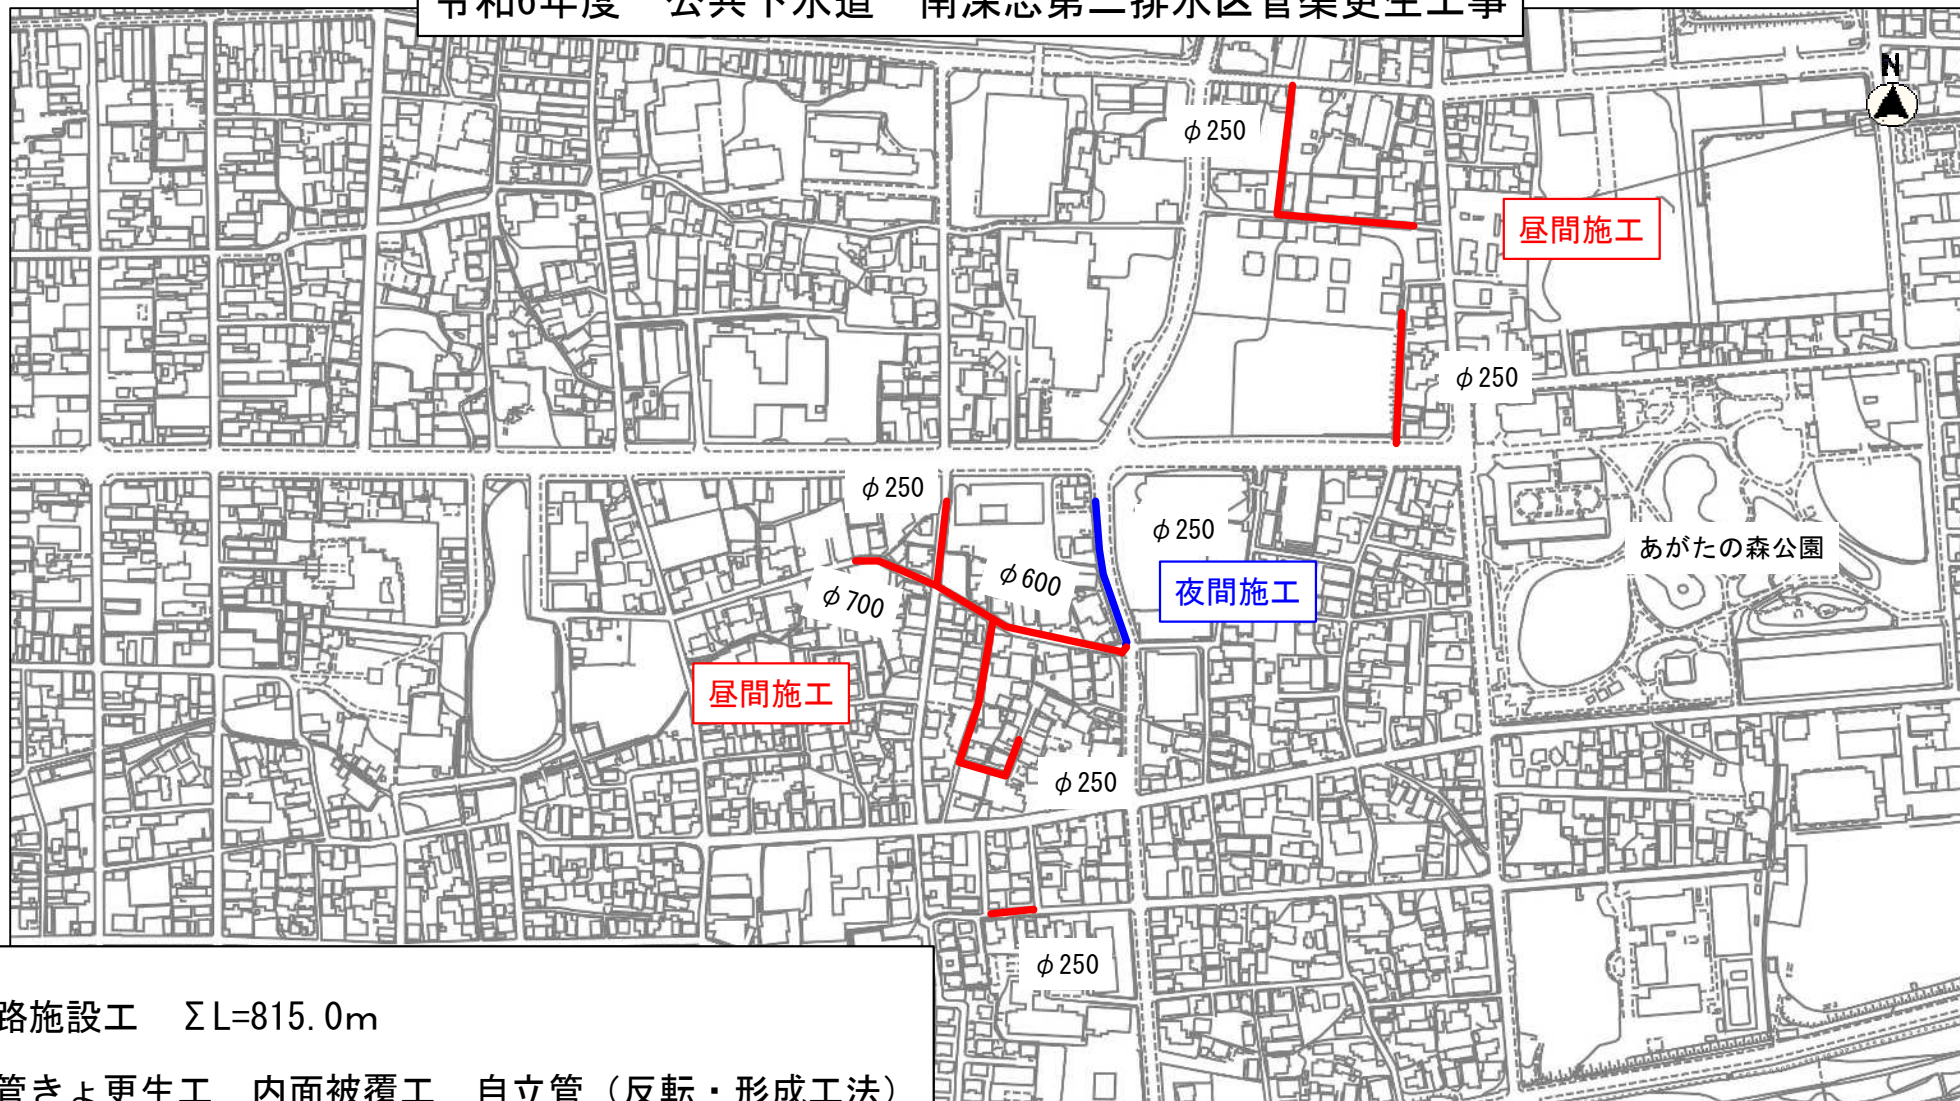

管路施設工  $\Sigma L=815.0\text{m}$

管きよ	更生工	内面被覆工	自立管 (反転・形成工法)
管径 $\phi 250\text{mm}$	(21区間/21施工)		$L=607.5\text{m}$
管径 $\phi 600\text{mm}$	(6区間/6施工)		$L=171.9\text{m}$
管径 $\phi 700\text{mm}$	(1区間/1施工)		$L= 9.2\text{m}$

縮尺 1 : 5000

