


下水道台帳情報管理図

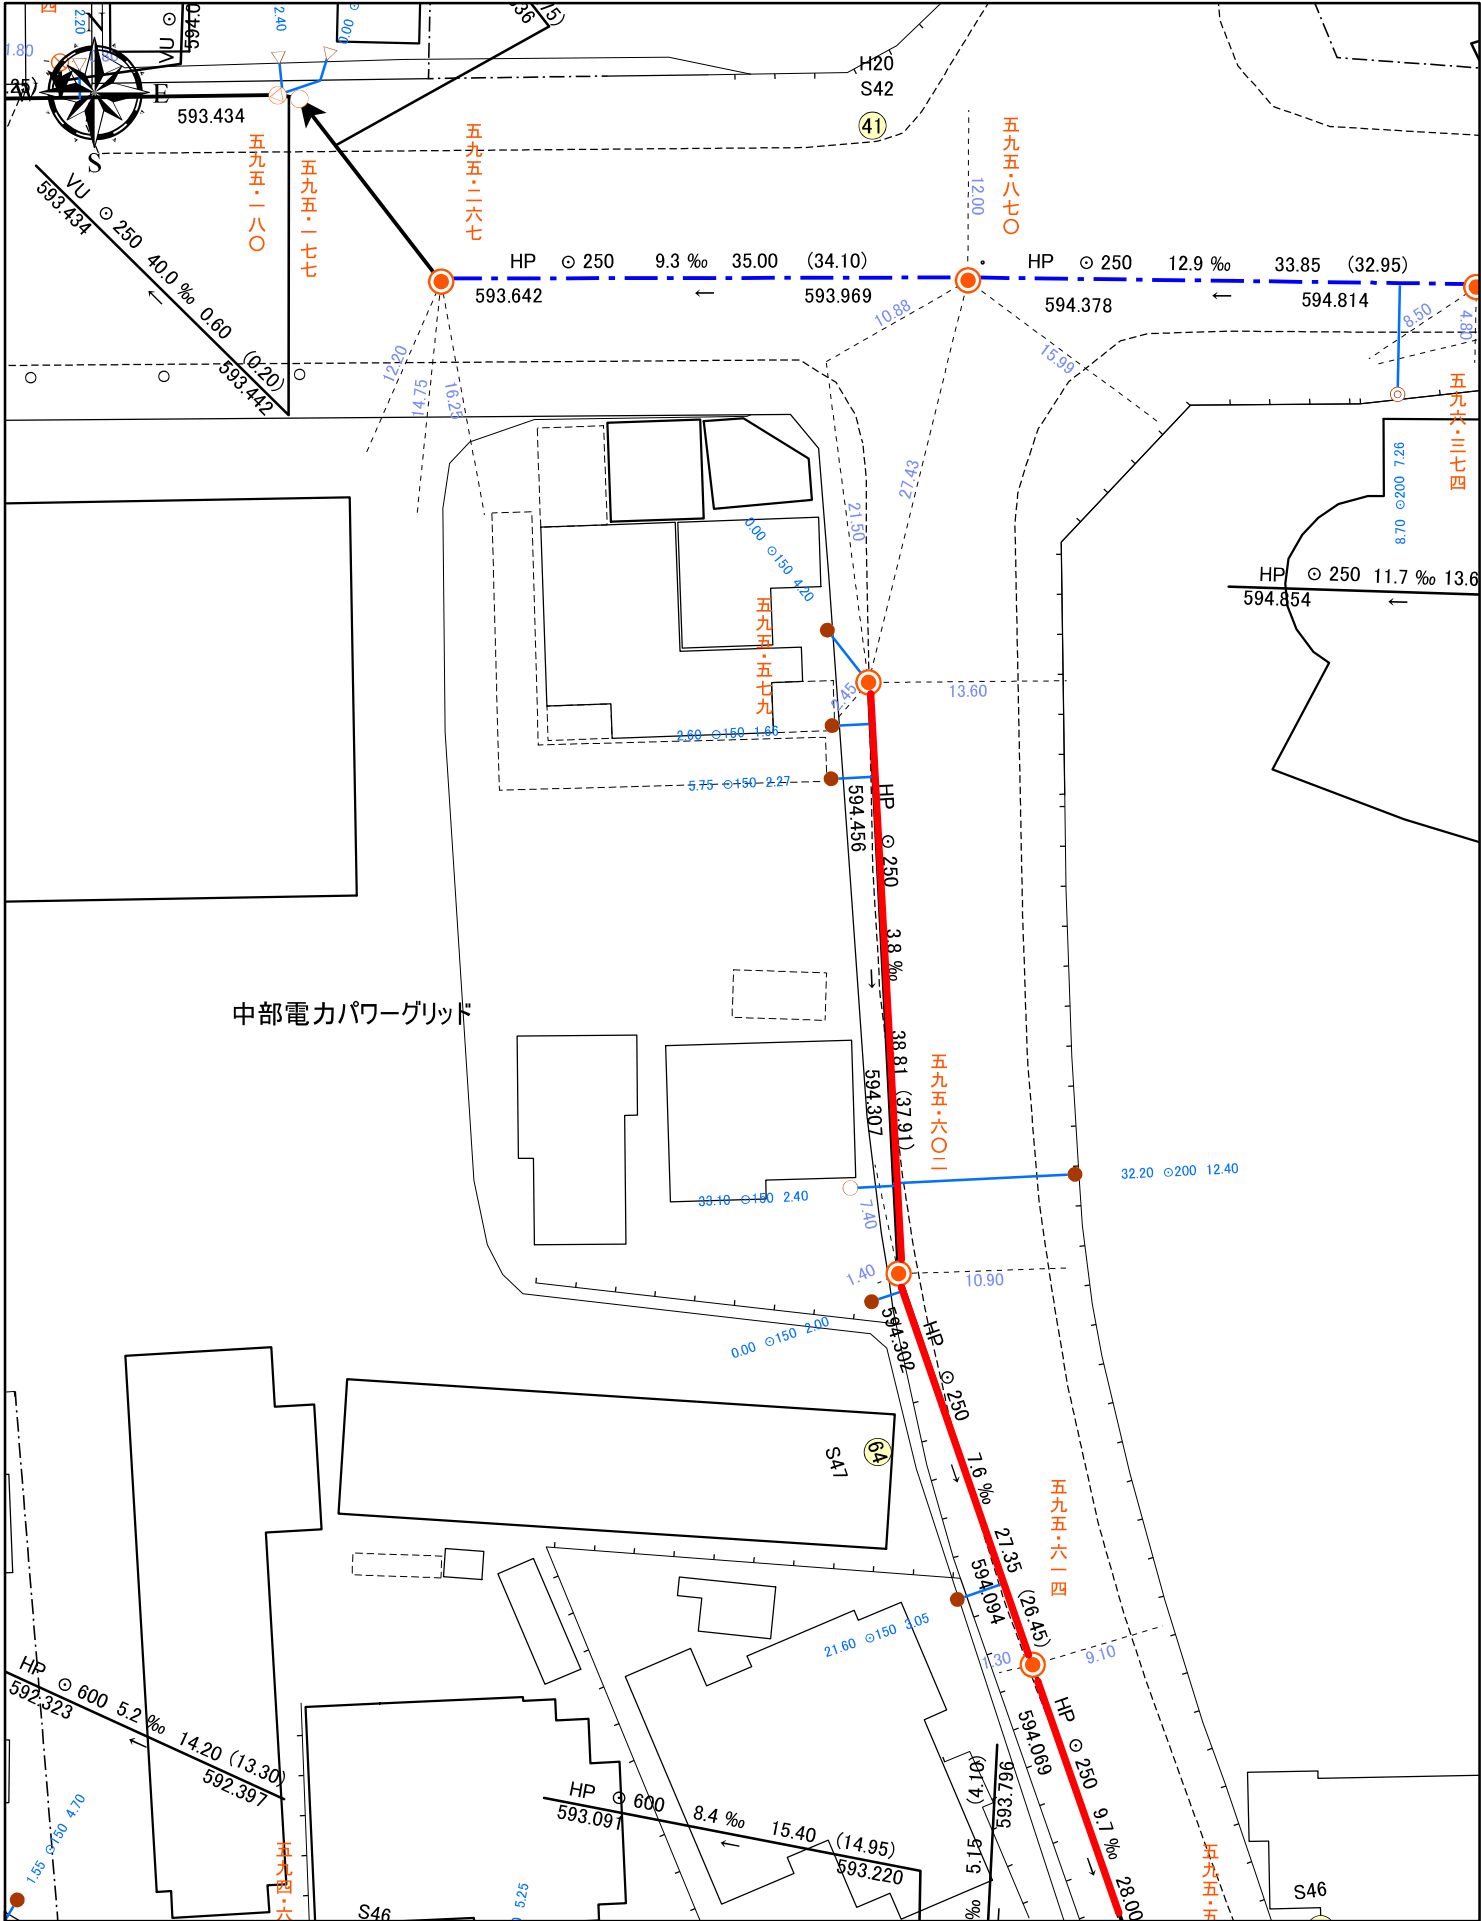


2024/6/3 17:24

0 5 10 20 30 40 メートル

本管理図は下水道施設の位置などを現地確認するための資料で、下水道施設の有無、及び土地境界を証明するものではありません。

下水道台帳情報管理図

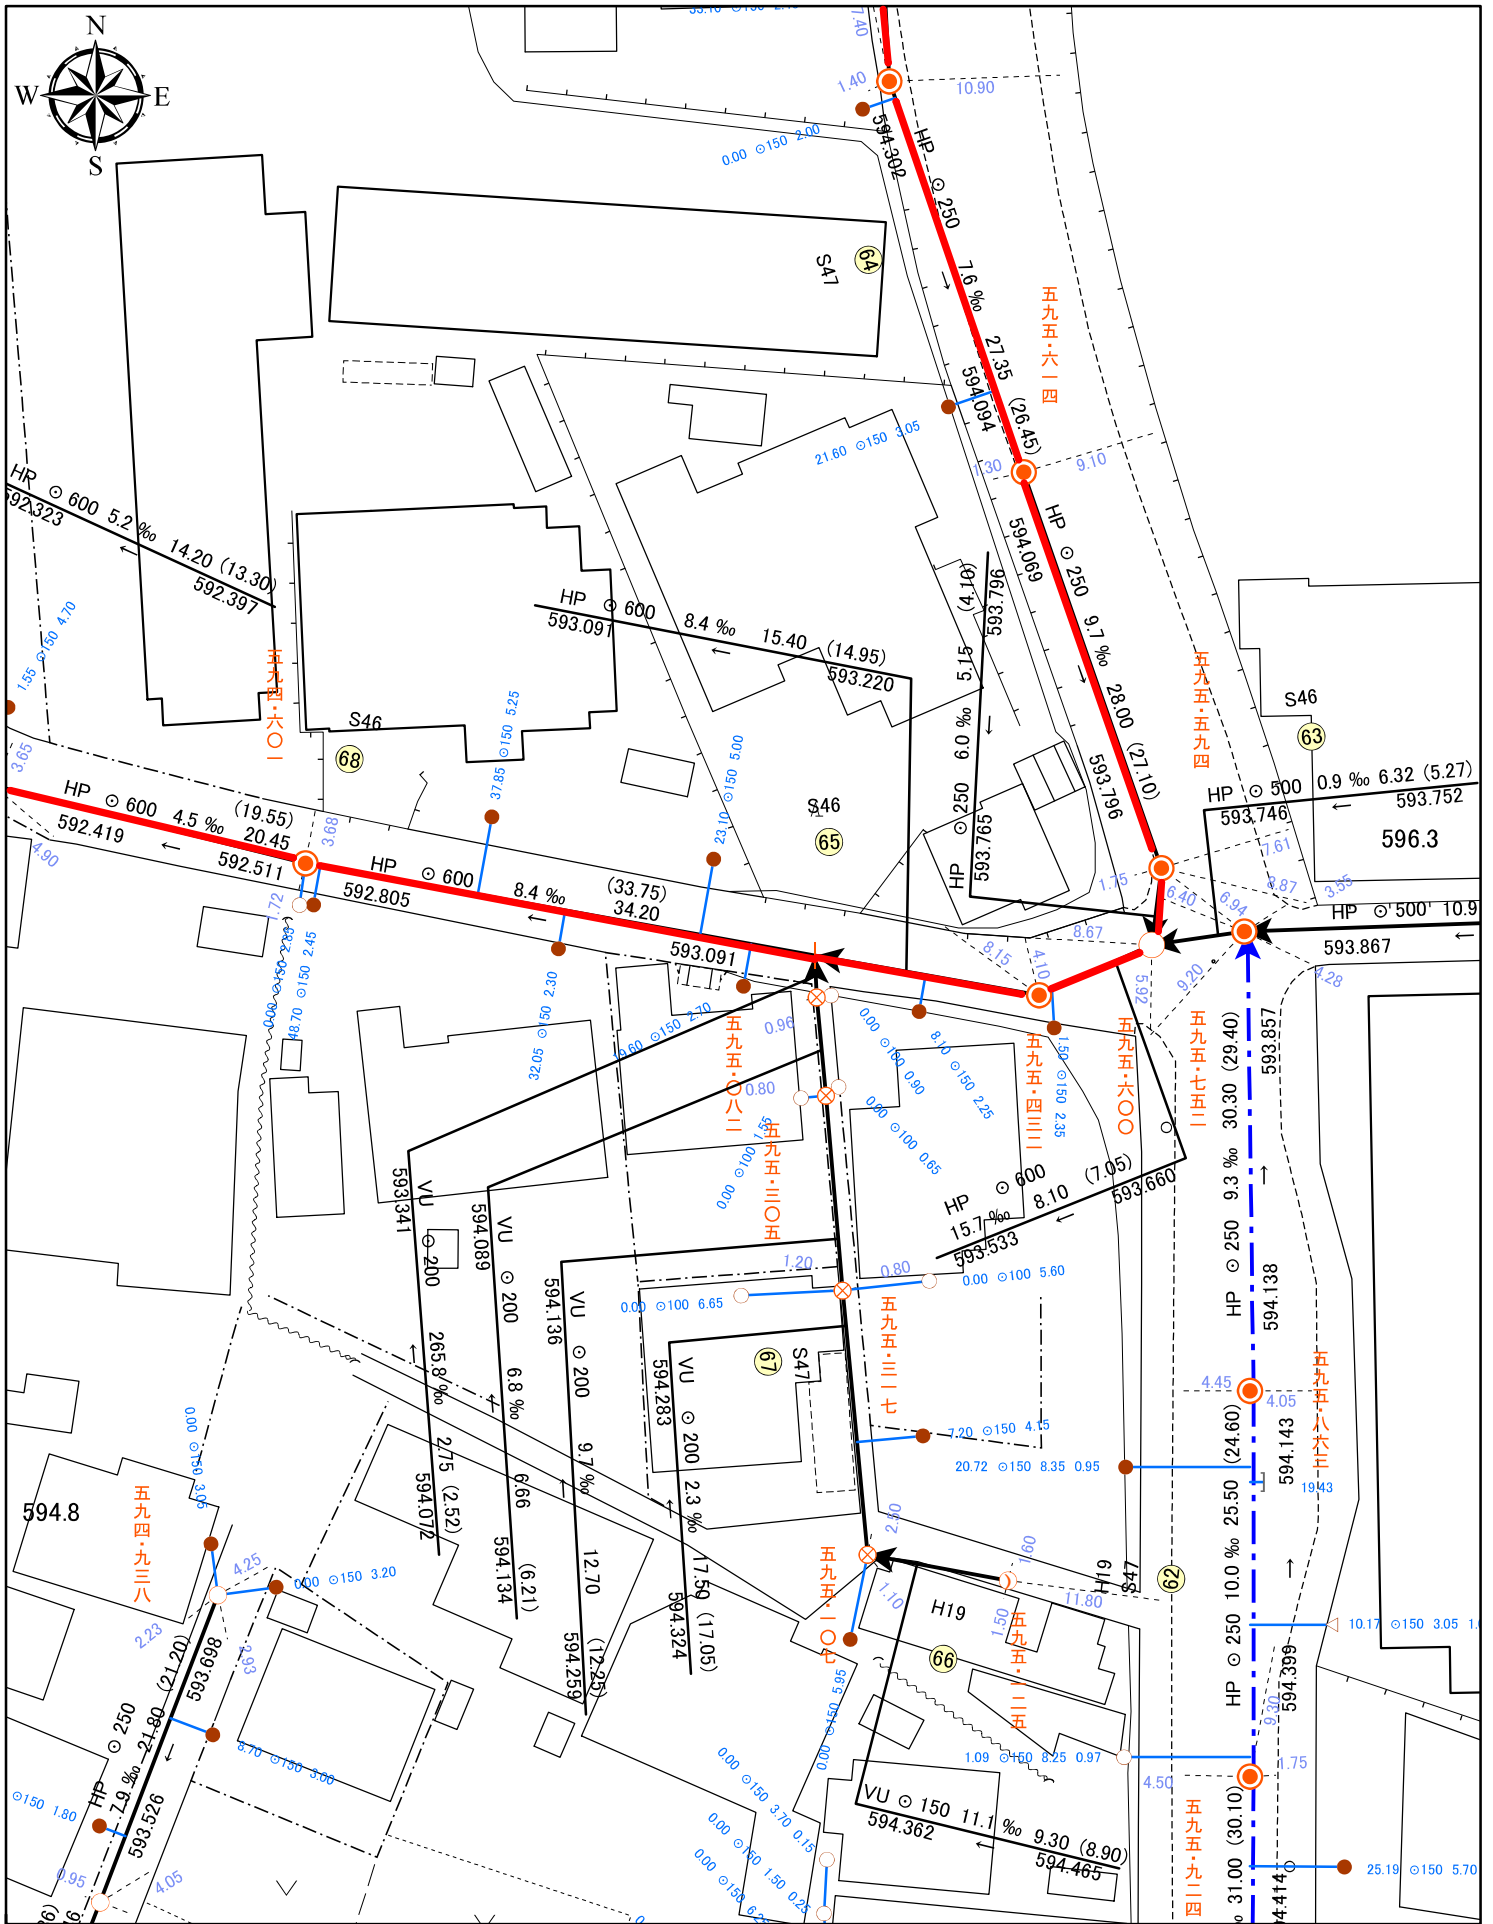


1:500

2024/6/3 17:27

0 5 10 20 30 40 メートル

本管理図は下水道施設の位置などを現地確認するための資料で、下水道施設の有無、及び土地境界を証明するものではありません。

下水道台帳情報管理図

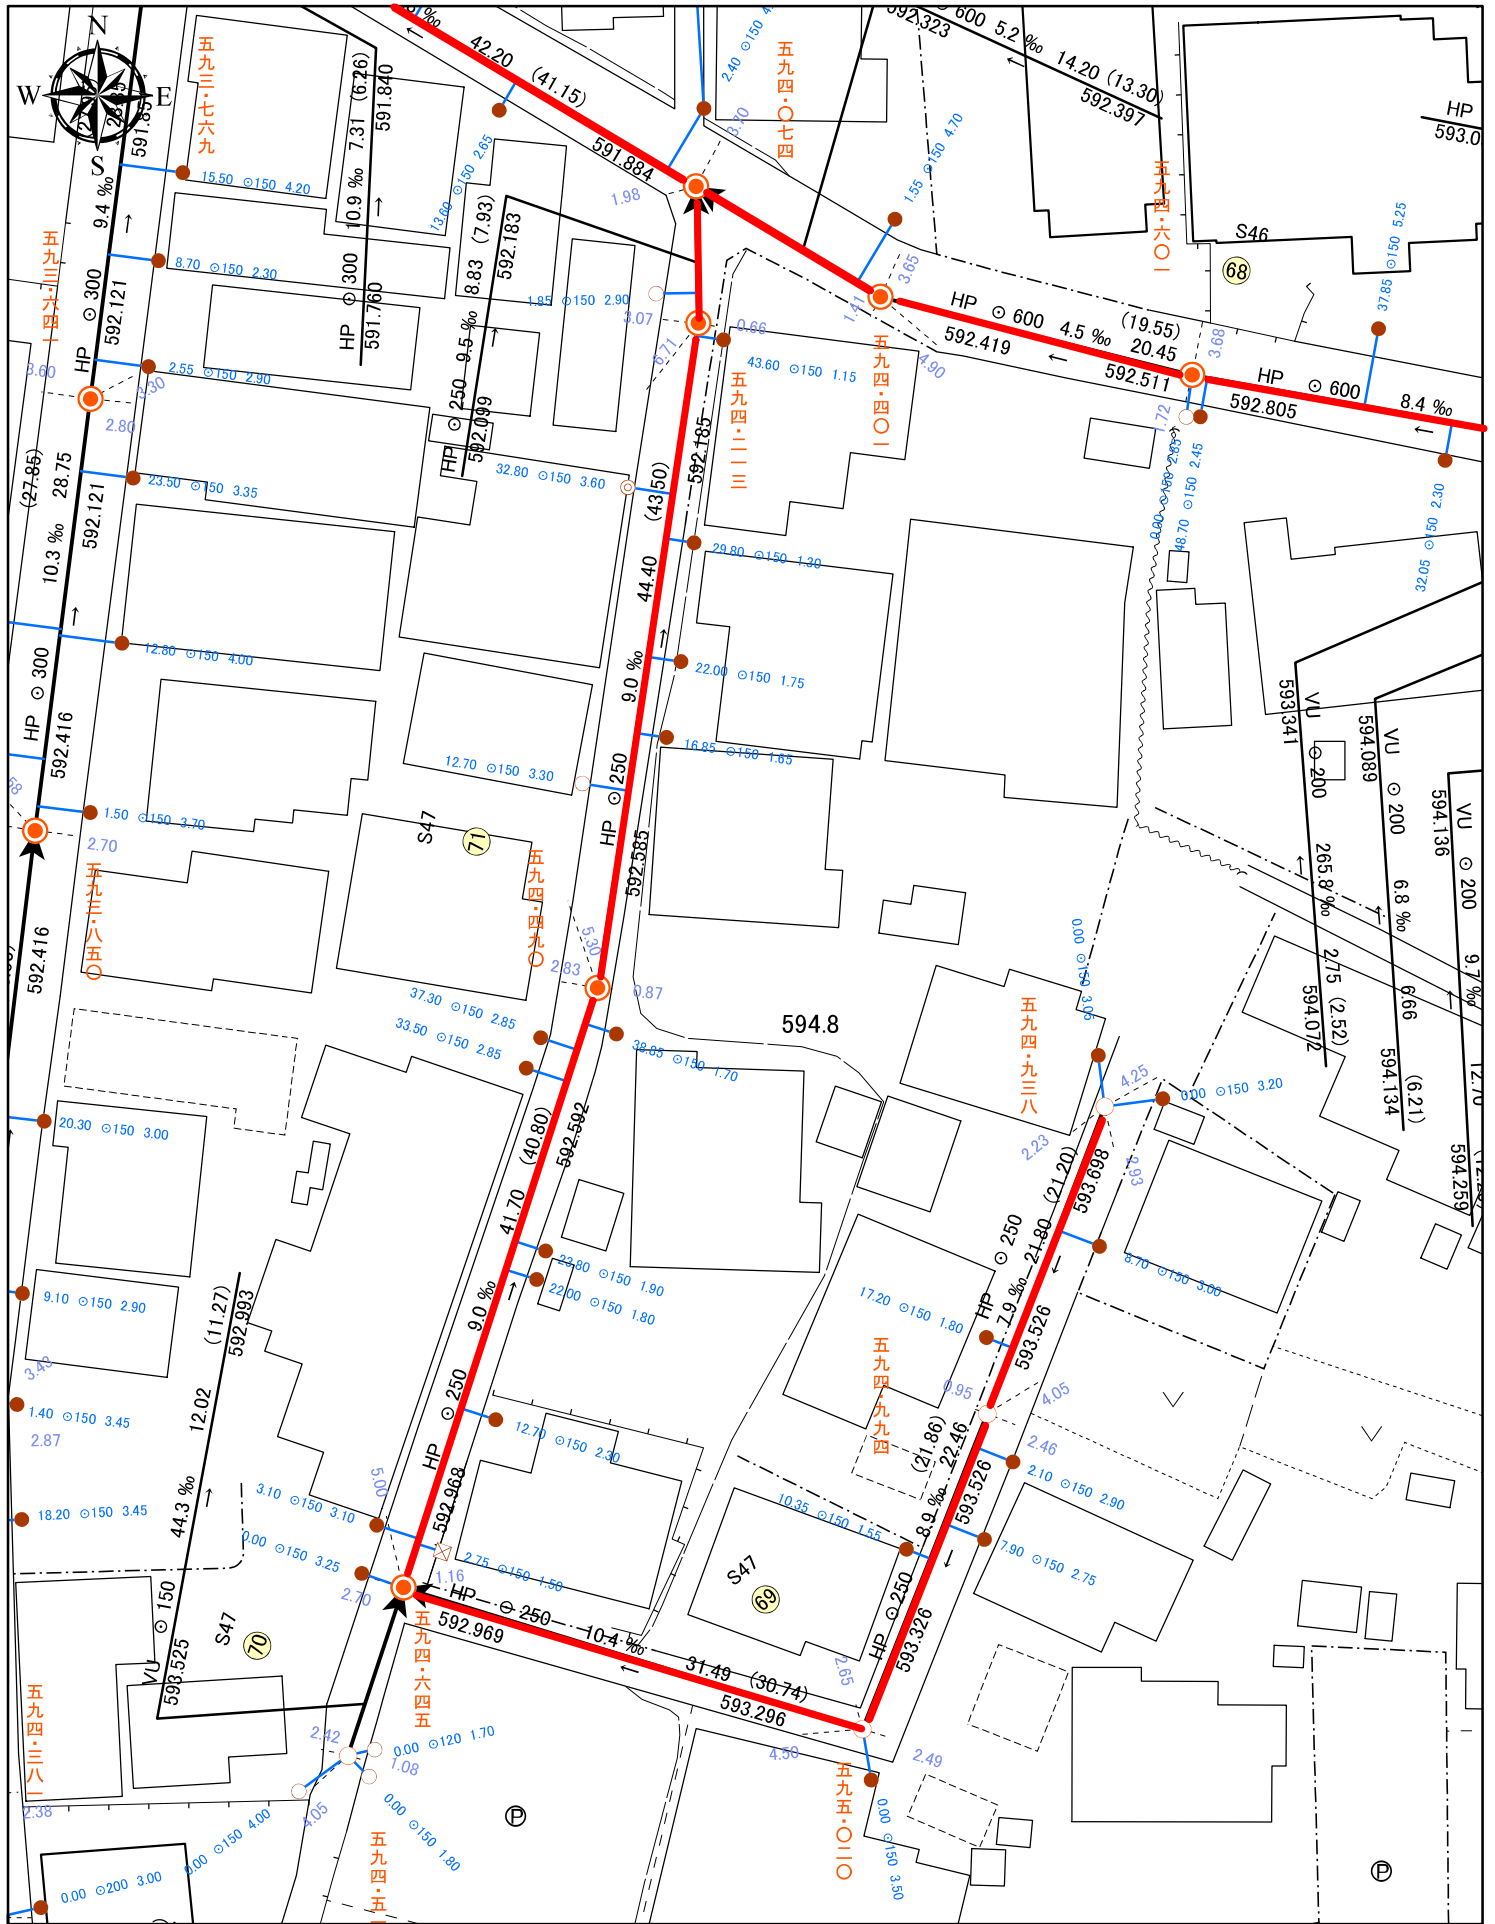


2024/6/3 17:28

0 5 10 20 30 40 メートル

本管理図は下水道施設の位置などを現地確認するための資料で、下水道施設の有無、及び土地境界を証明するものではありません。

下水道台帳情報管理図

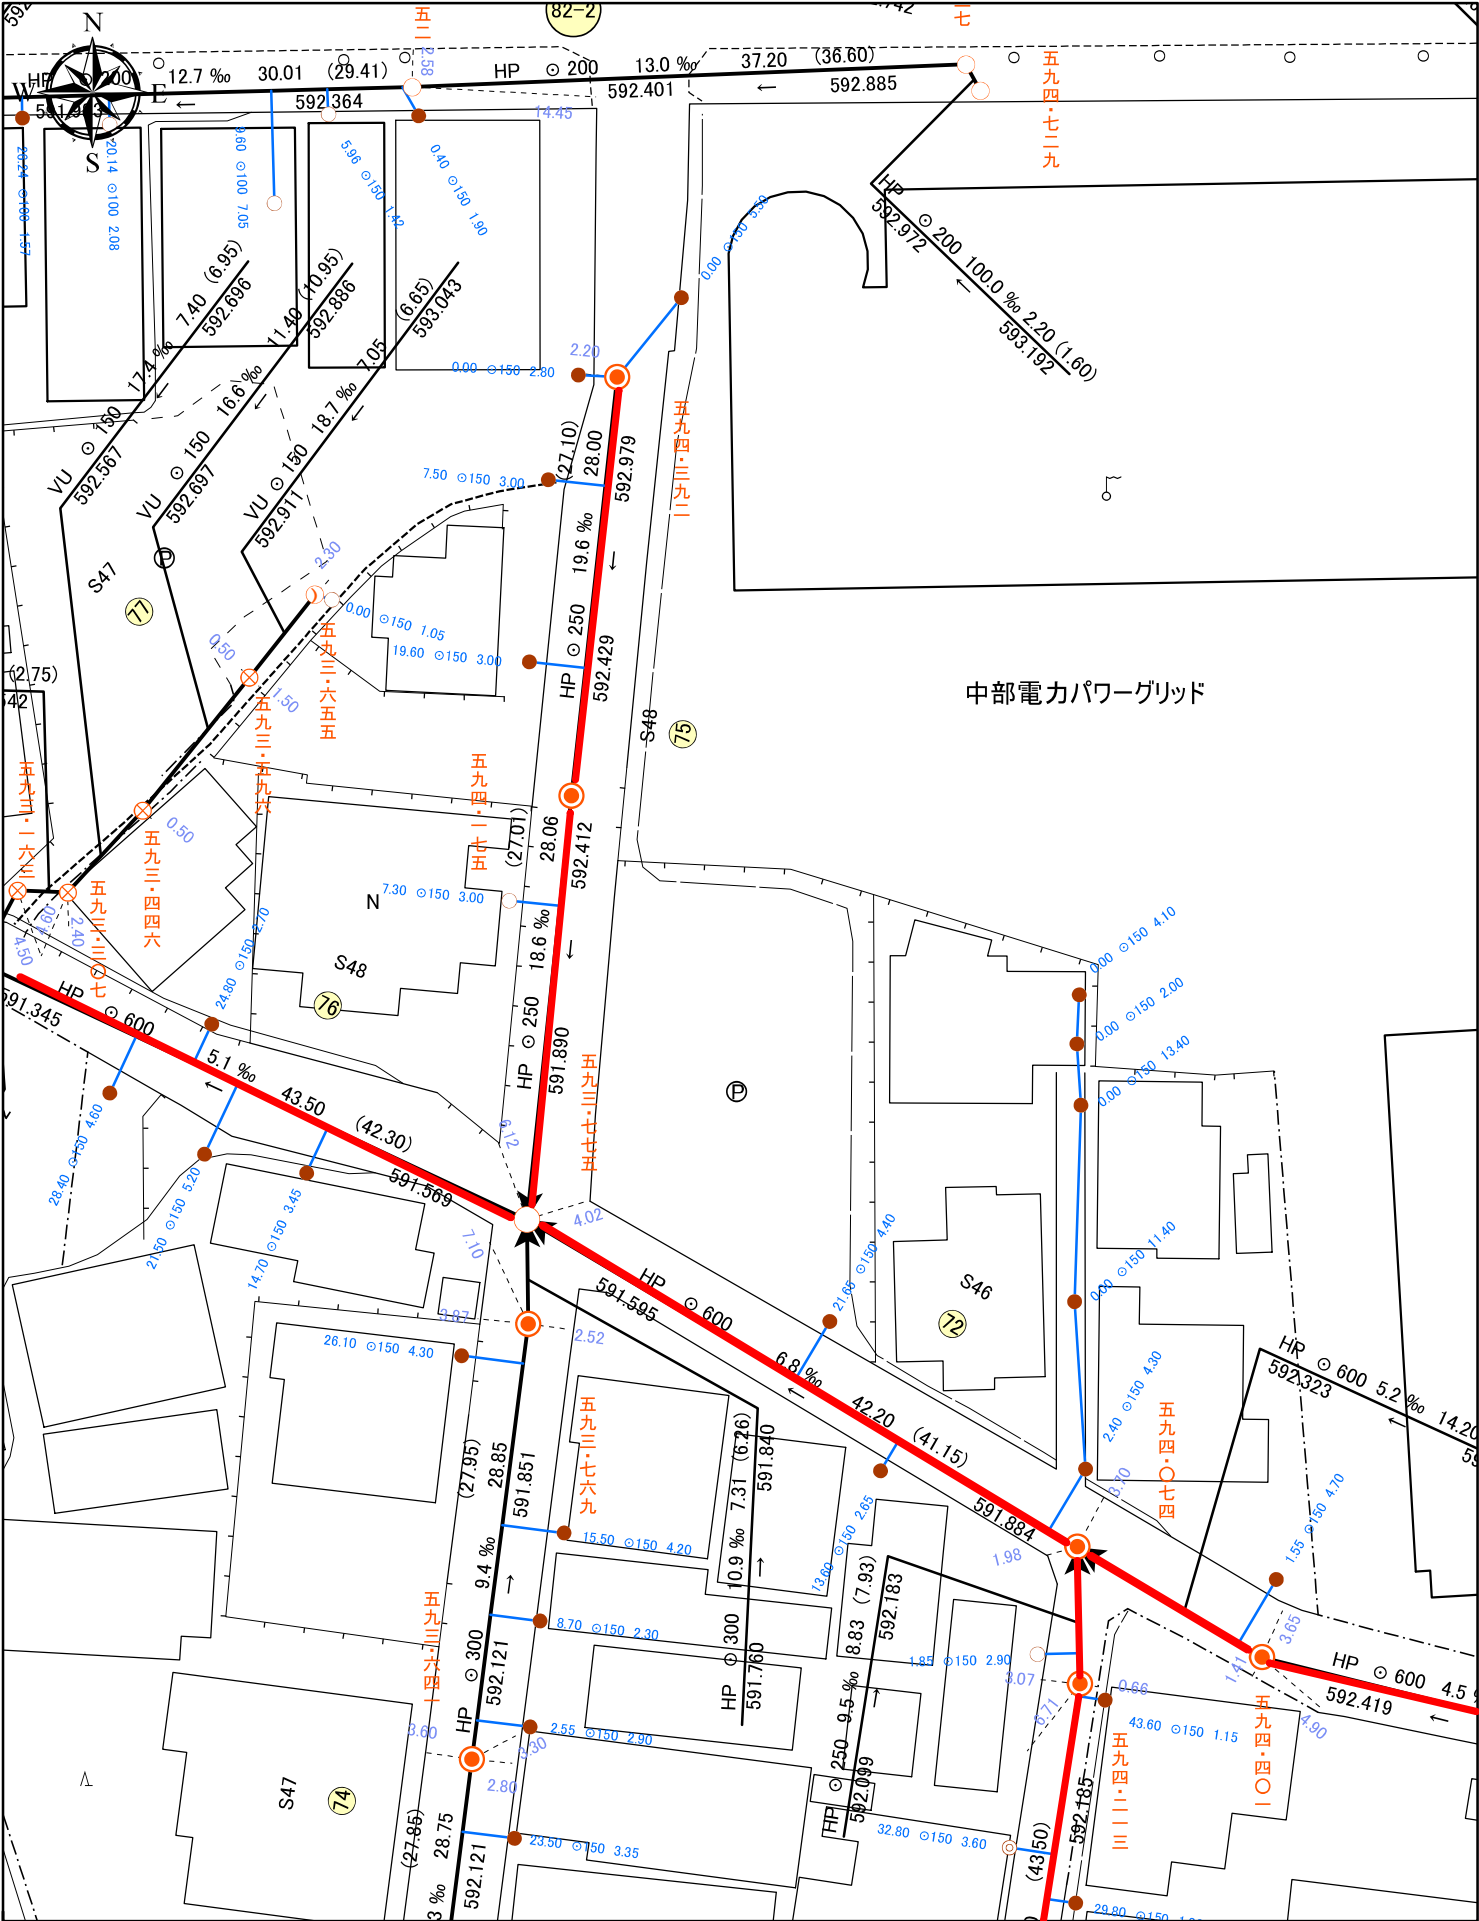


2024/6/3 17:28

0 5 10 20 30 40 メートル

本管理図は下水道施設の位置などを現地確認するための資料で、下水道施設の有無、及び土地境界を証明するものではありません。

下水道台帳情報管理図

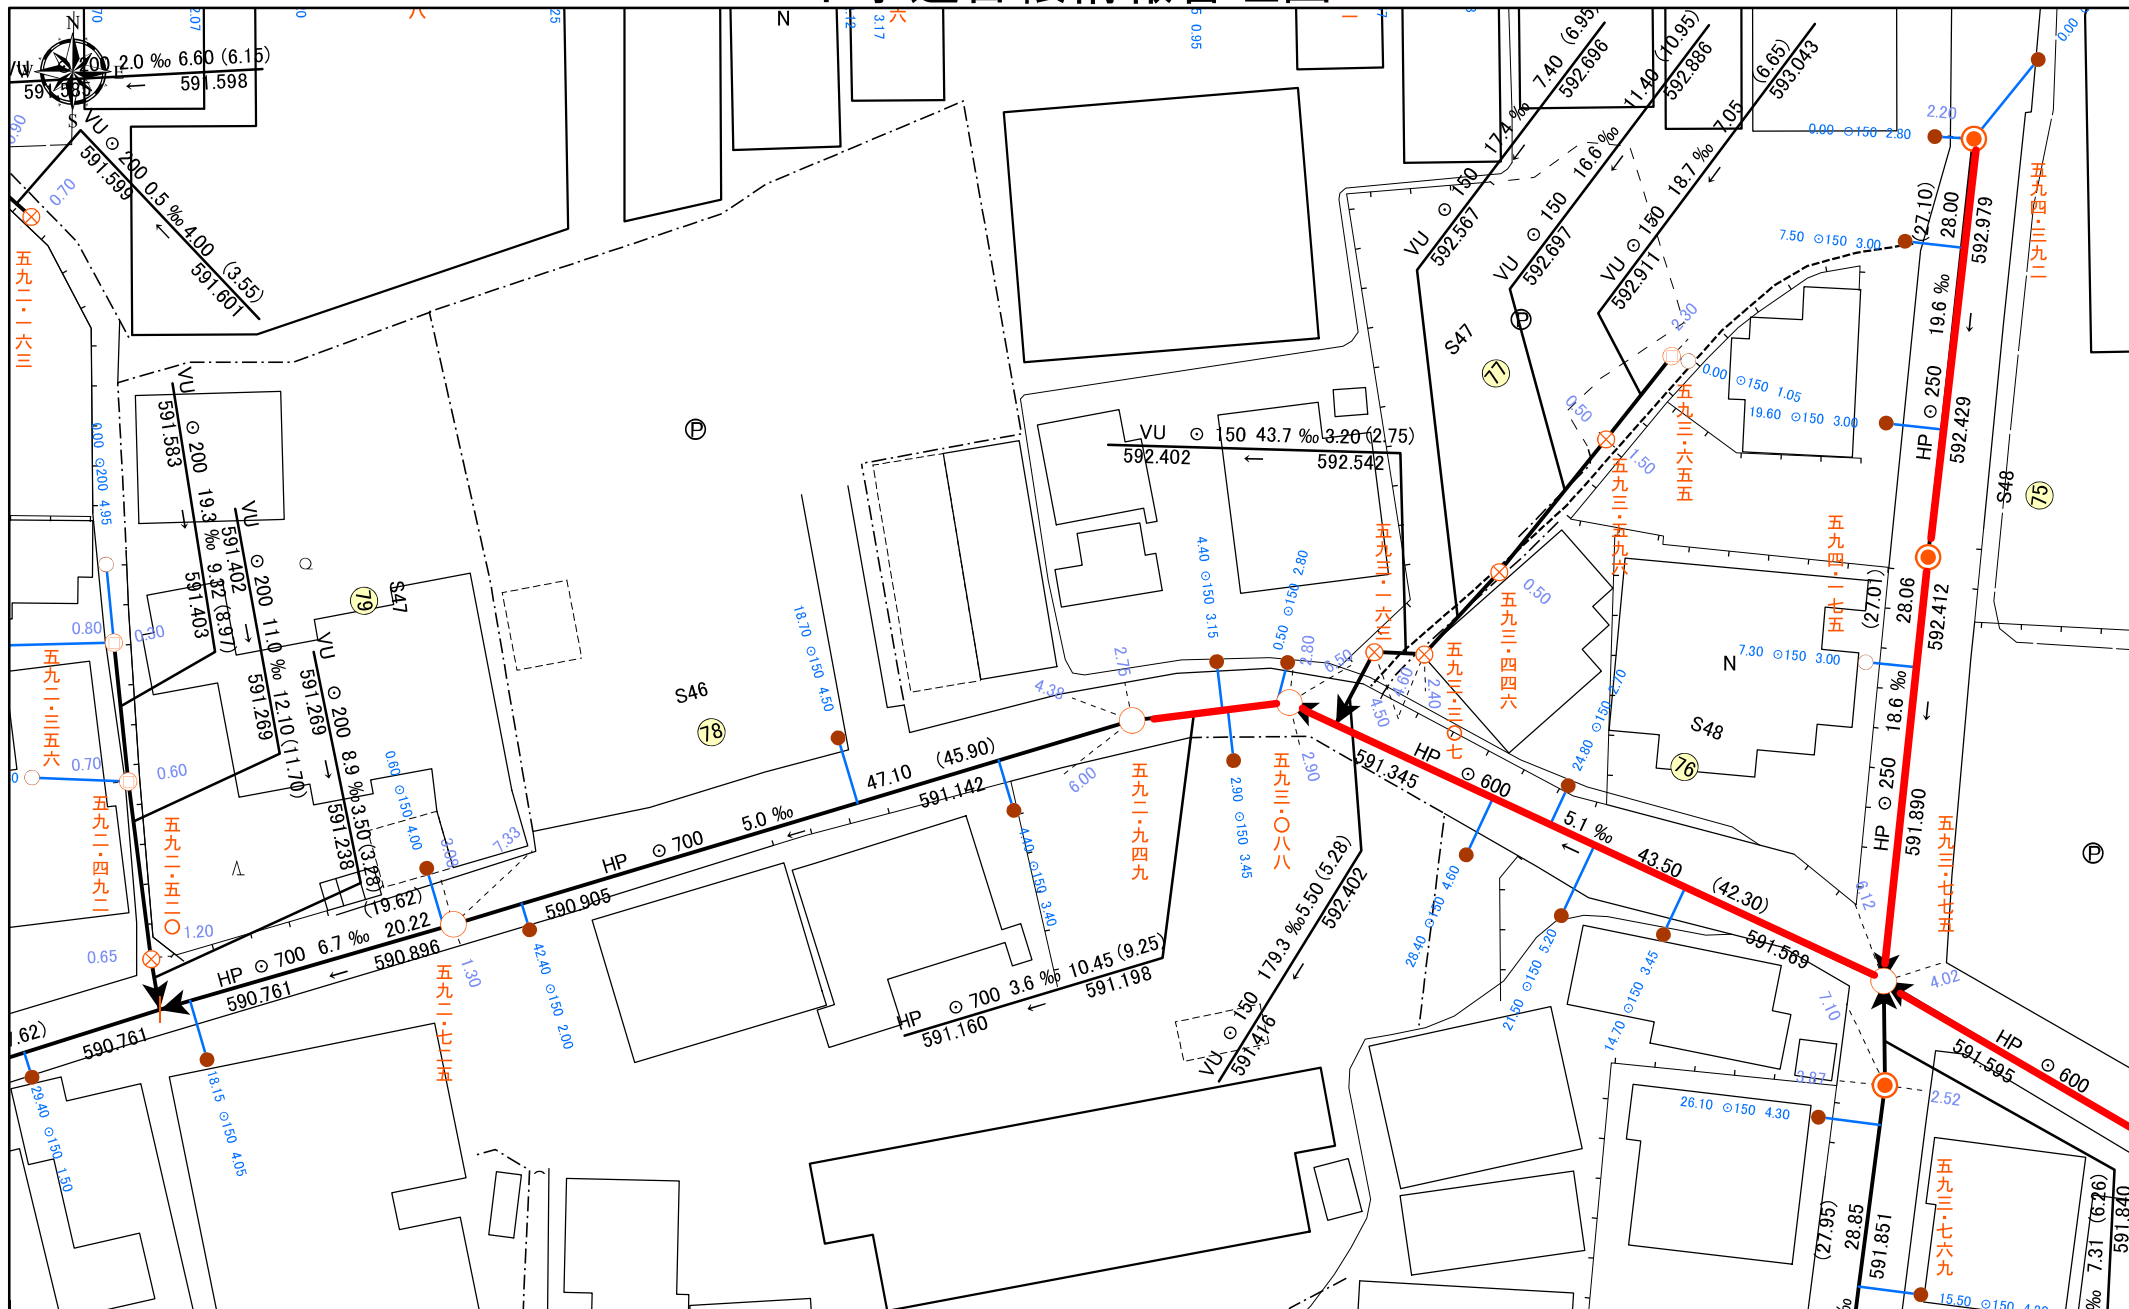


2024/6/6 17:38

1:500

0 5 10 20 30 40 メートル

本管理図は下水道施設の位置などを現地確認するための資料で、下水道施設の有無、及び土地境界を証明するものではありません。


下水道台帳情報管理図

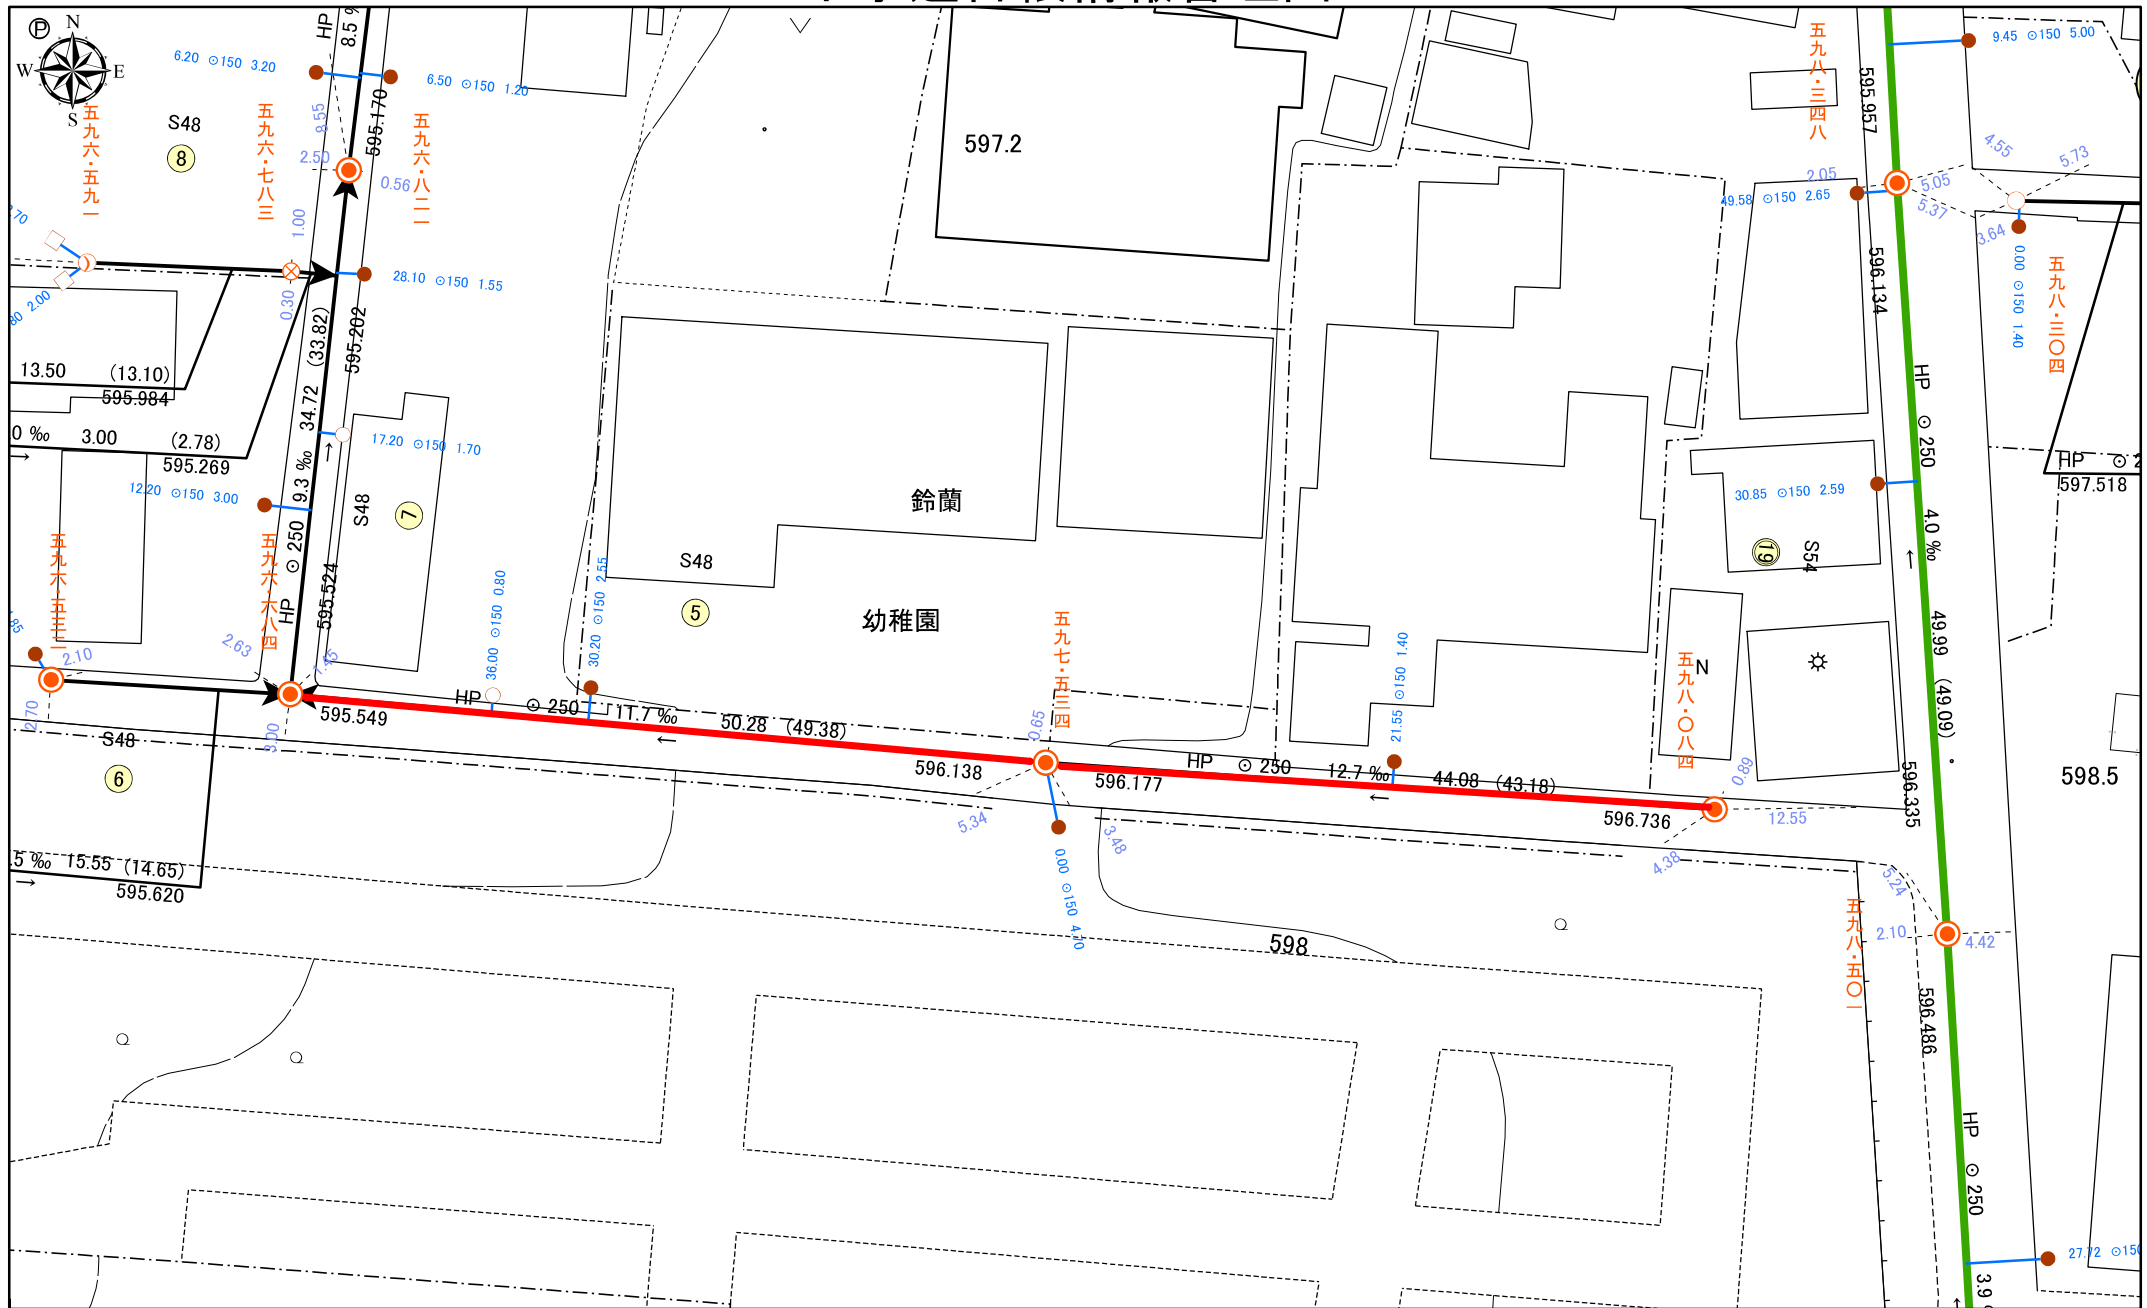

2024/6/14 09:16

本管理図は下水道施設の位置などを現地確認するための資料で、下水道施設の有無、及び土地境界を証明するものではありません。

下水道台帳情報管理図

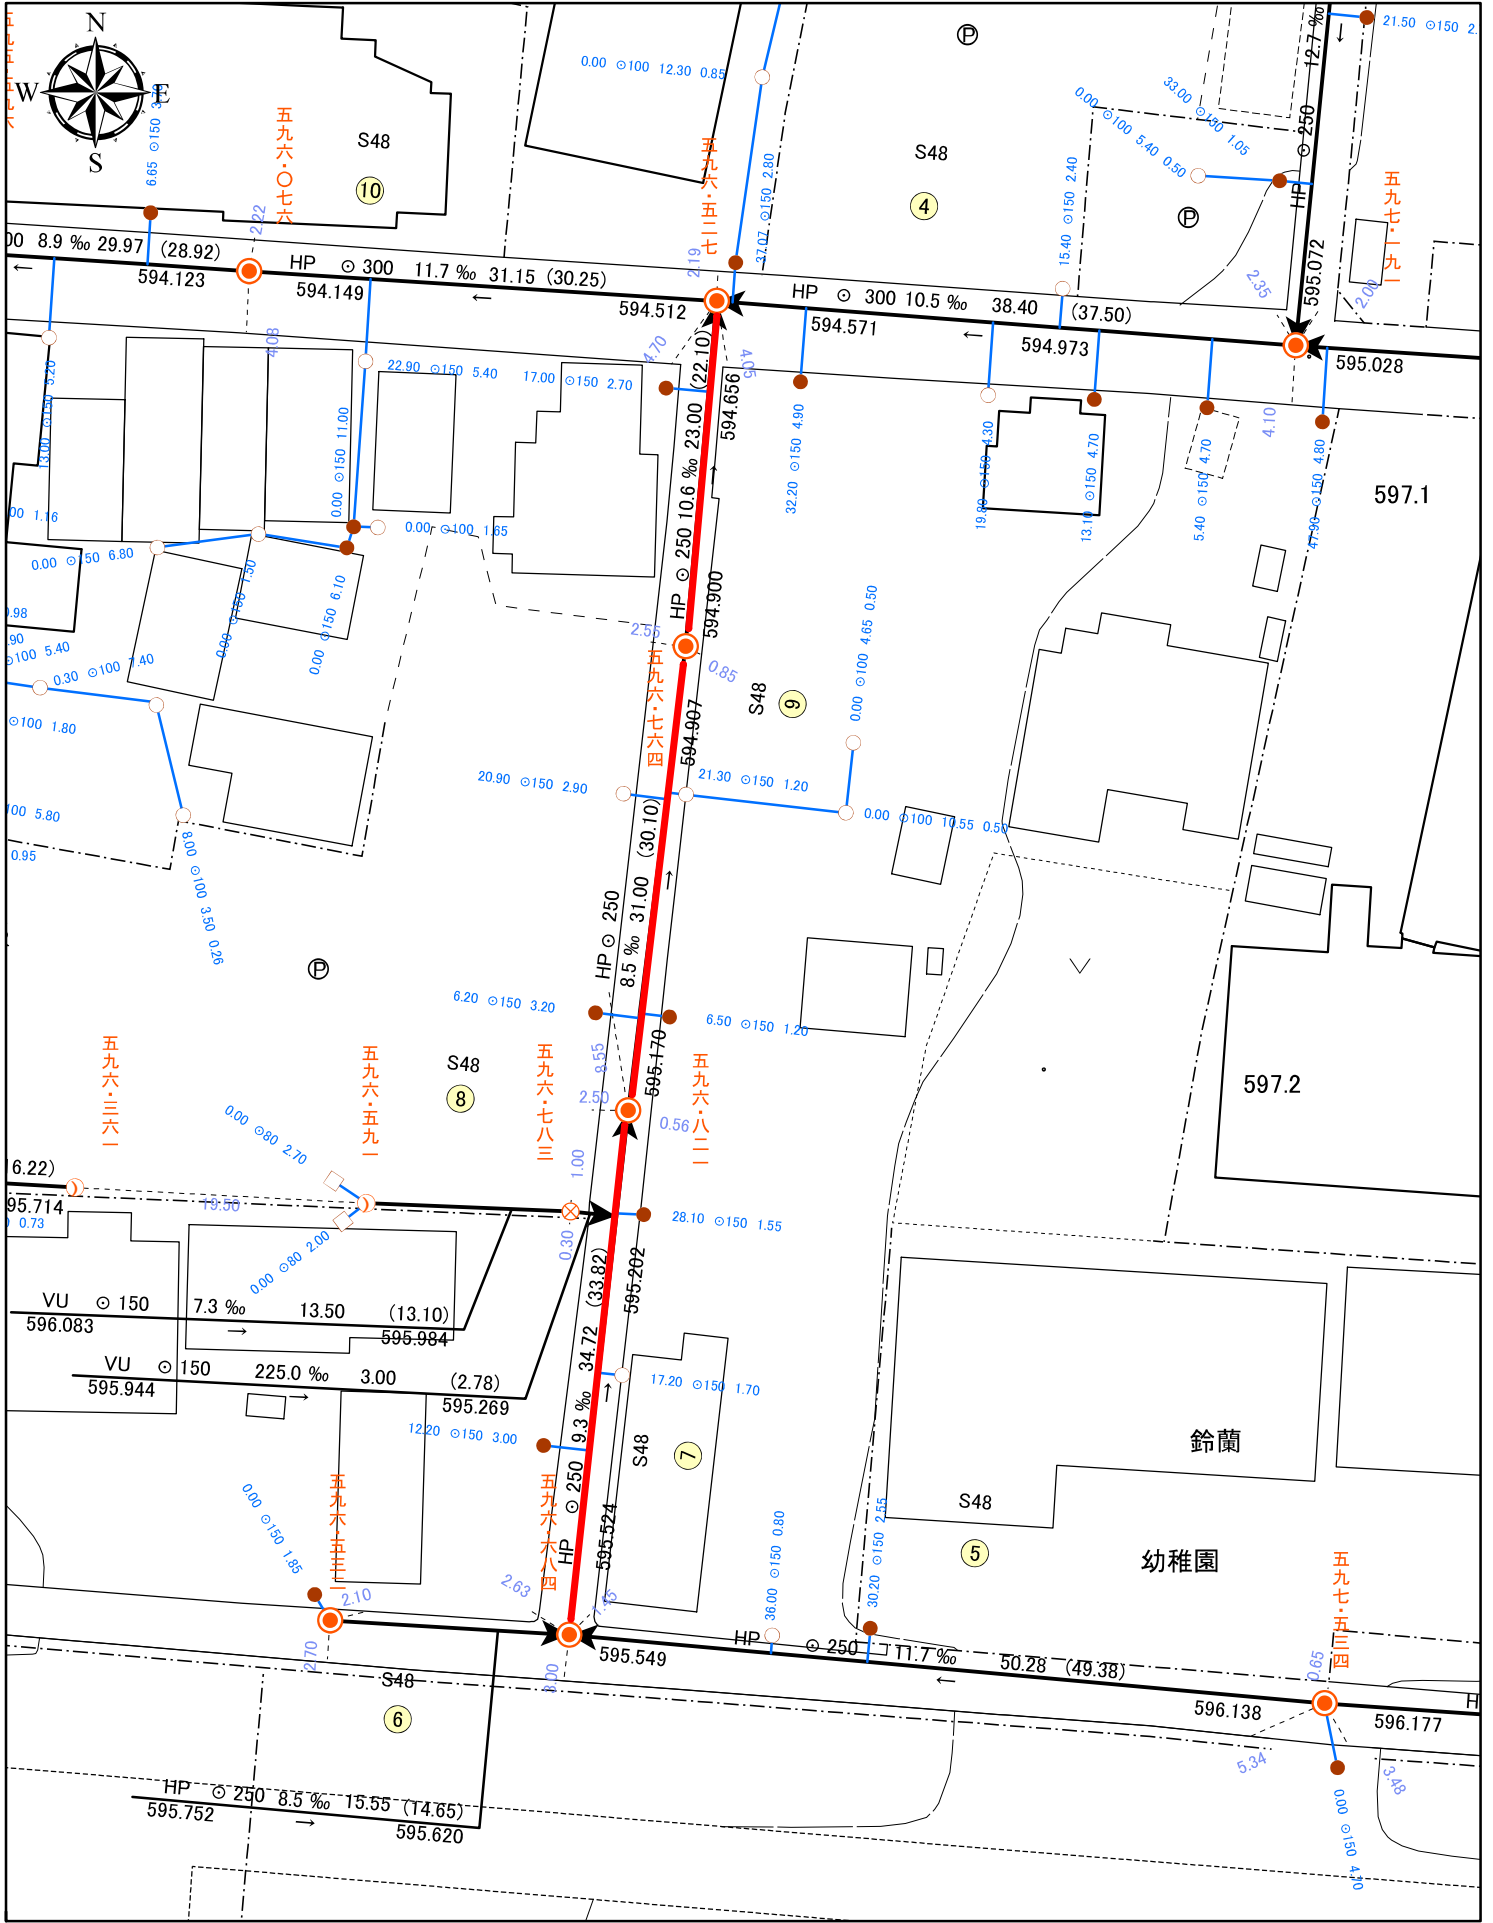


2024/6/14 09:17

0 5 10 20 30 40メートル

本管理図は下水道施設の位置などを現地確認するための資料で、下水道施設の有無、及び土地境界を証明するものではありません。

下水道台帳情報管理図

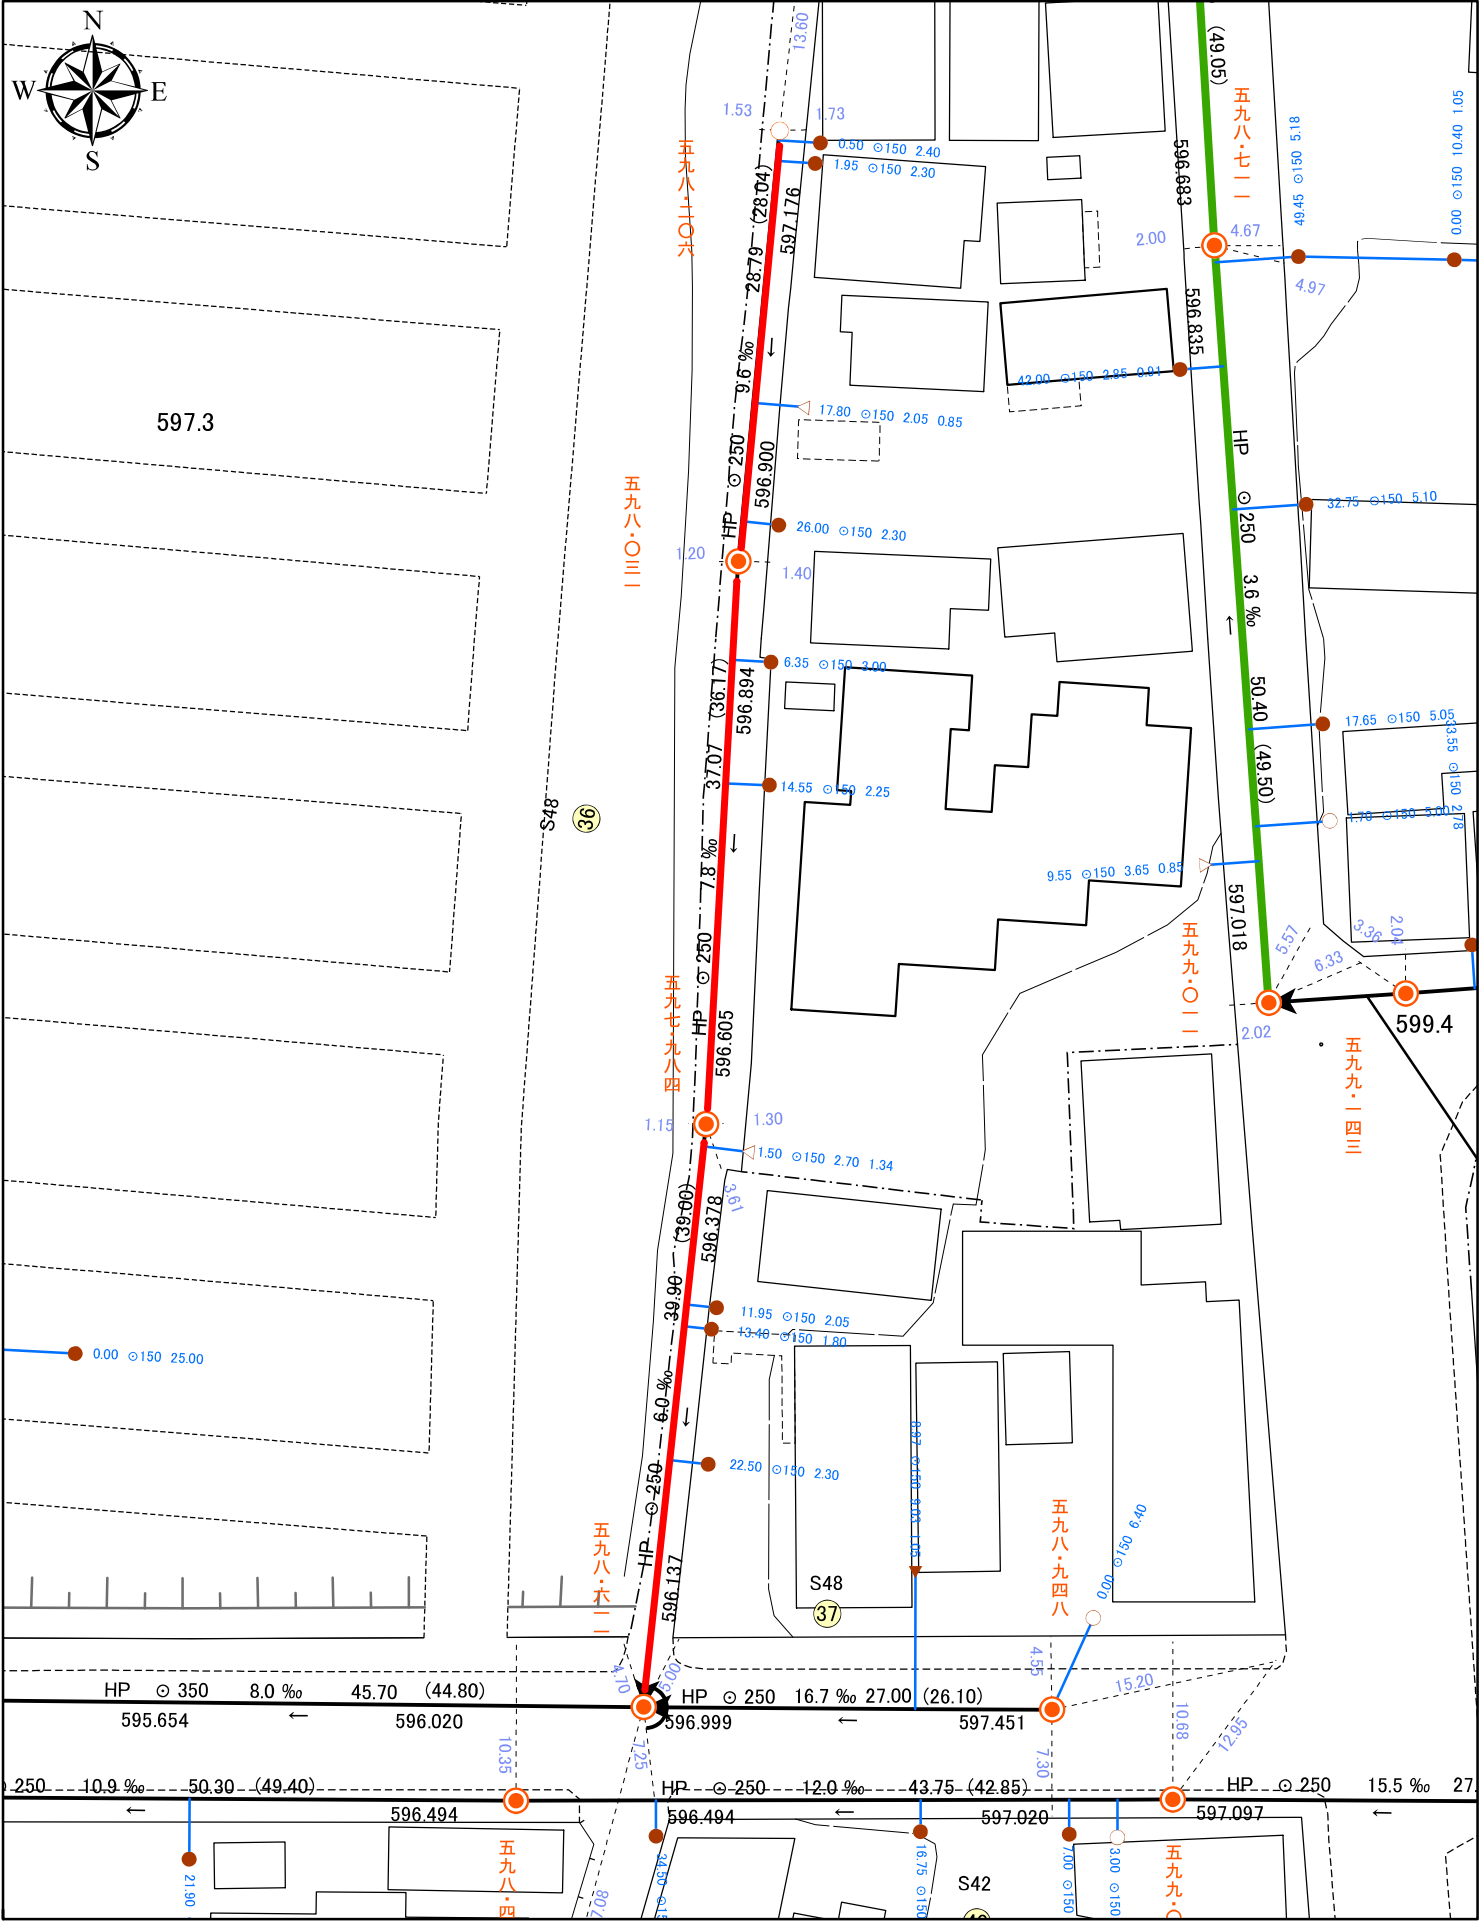


2024/6/14 09:13

0 5 10 20 30 40 メートル

本管理図は下水道施設の位置などを現地確認するための資料で、下水道施設の有無、及び土地境界を証明するものではありません。

下水道台帳情報管理図

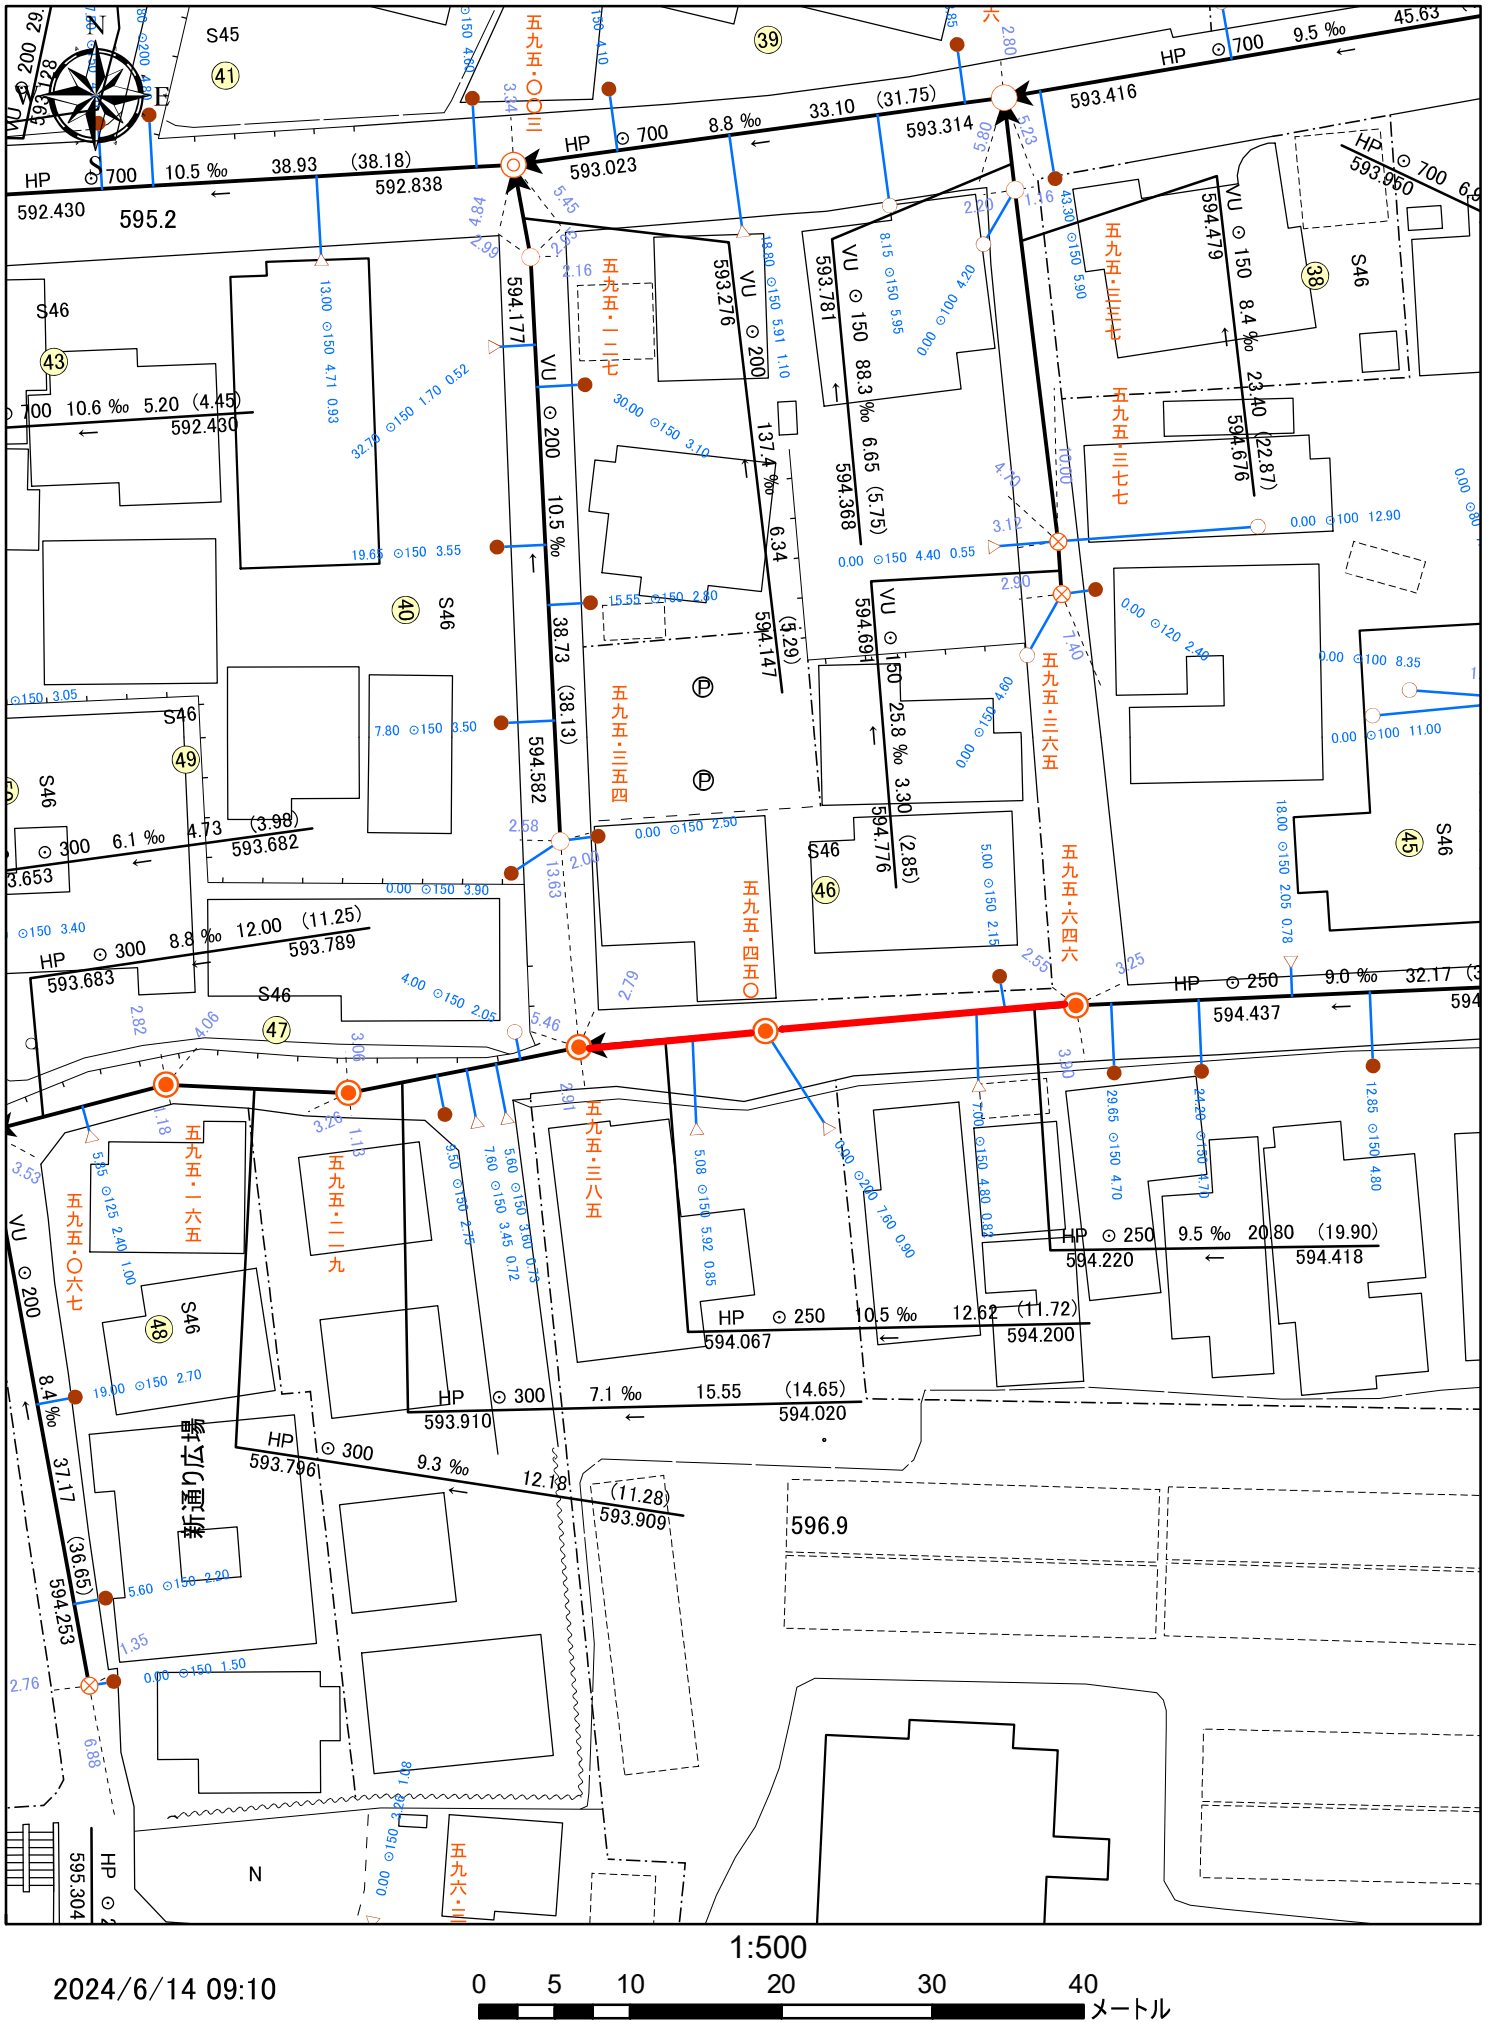

本管理図は下水道施設の位置などを現地確認するための資料で、下水道施設の有無、及び土地境界を証明するものではありません。