



1工区 位置図 (1 / 2)

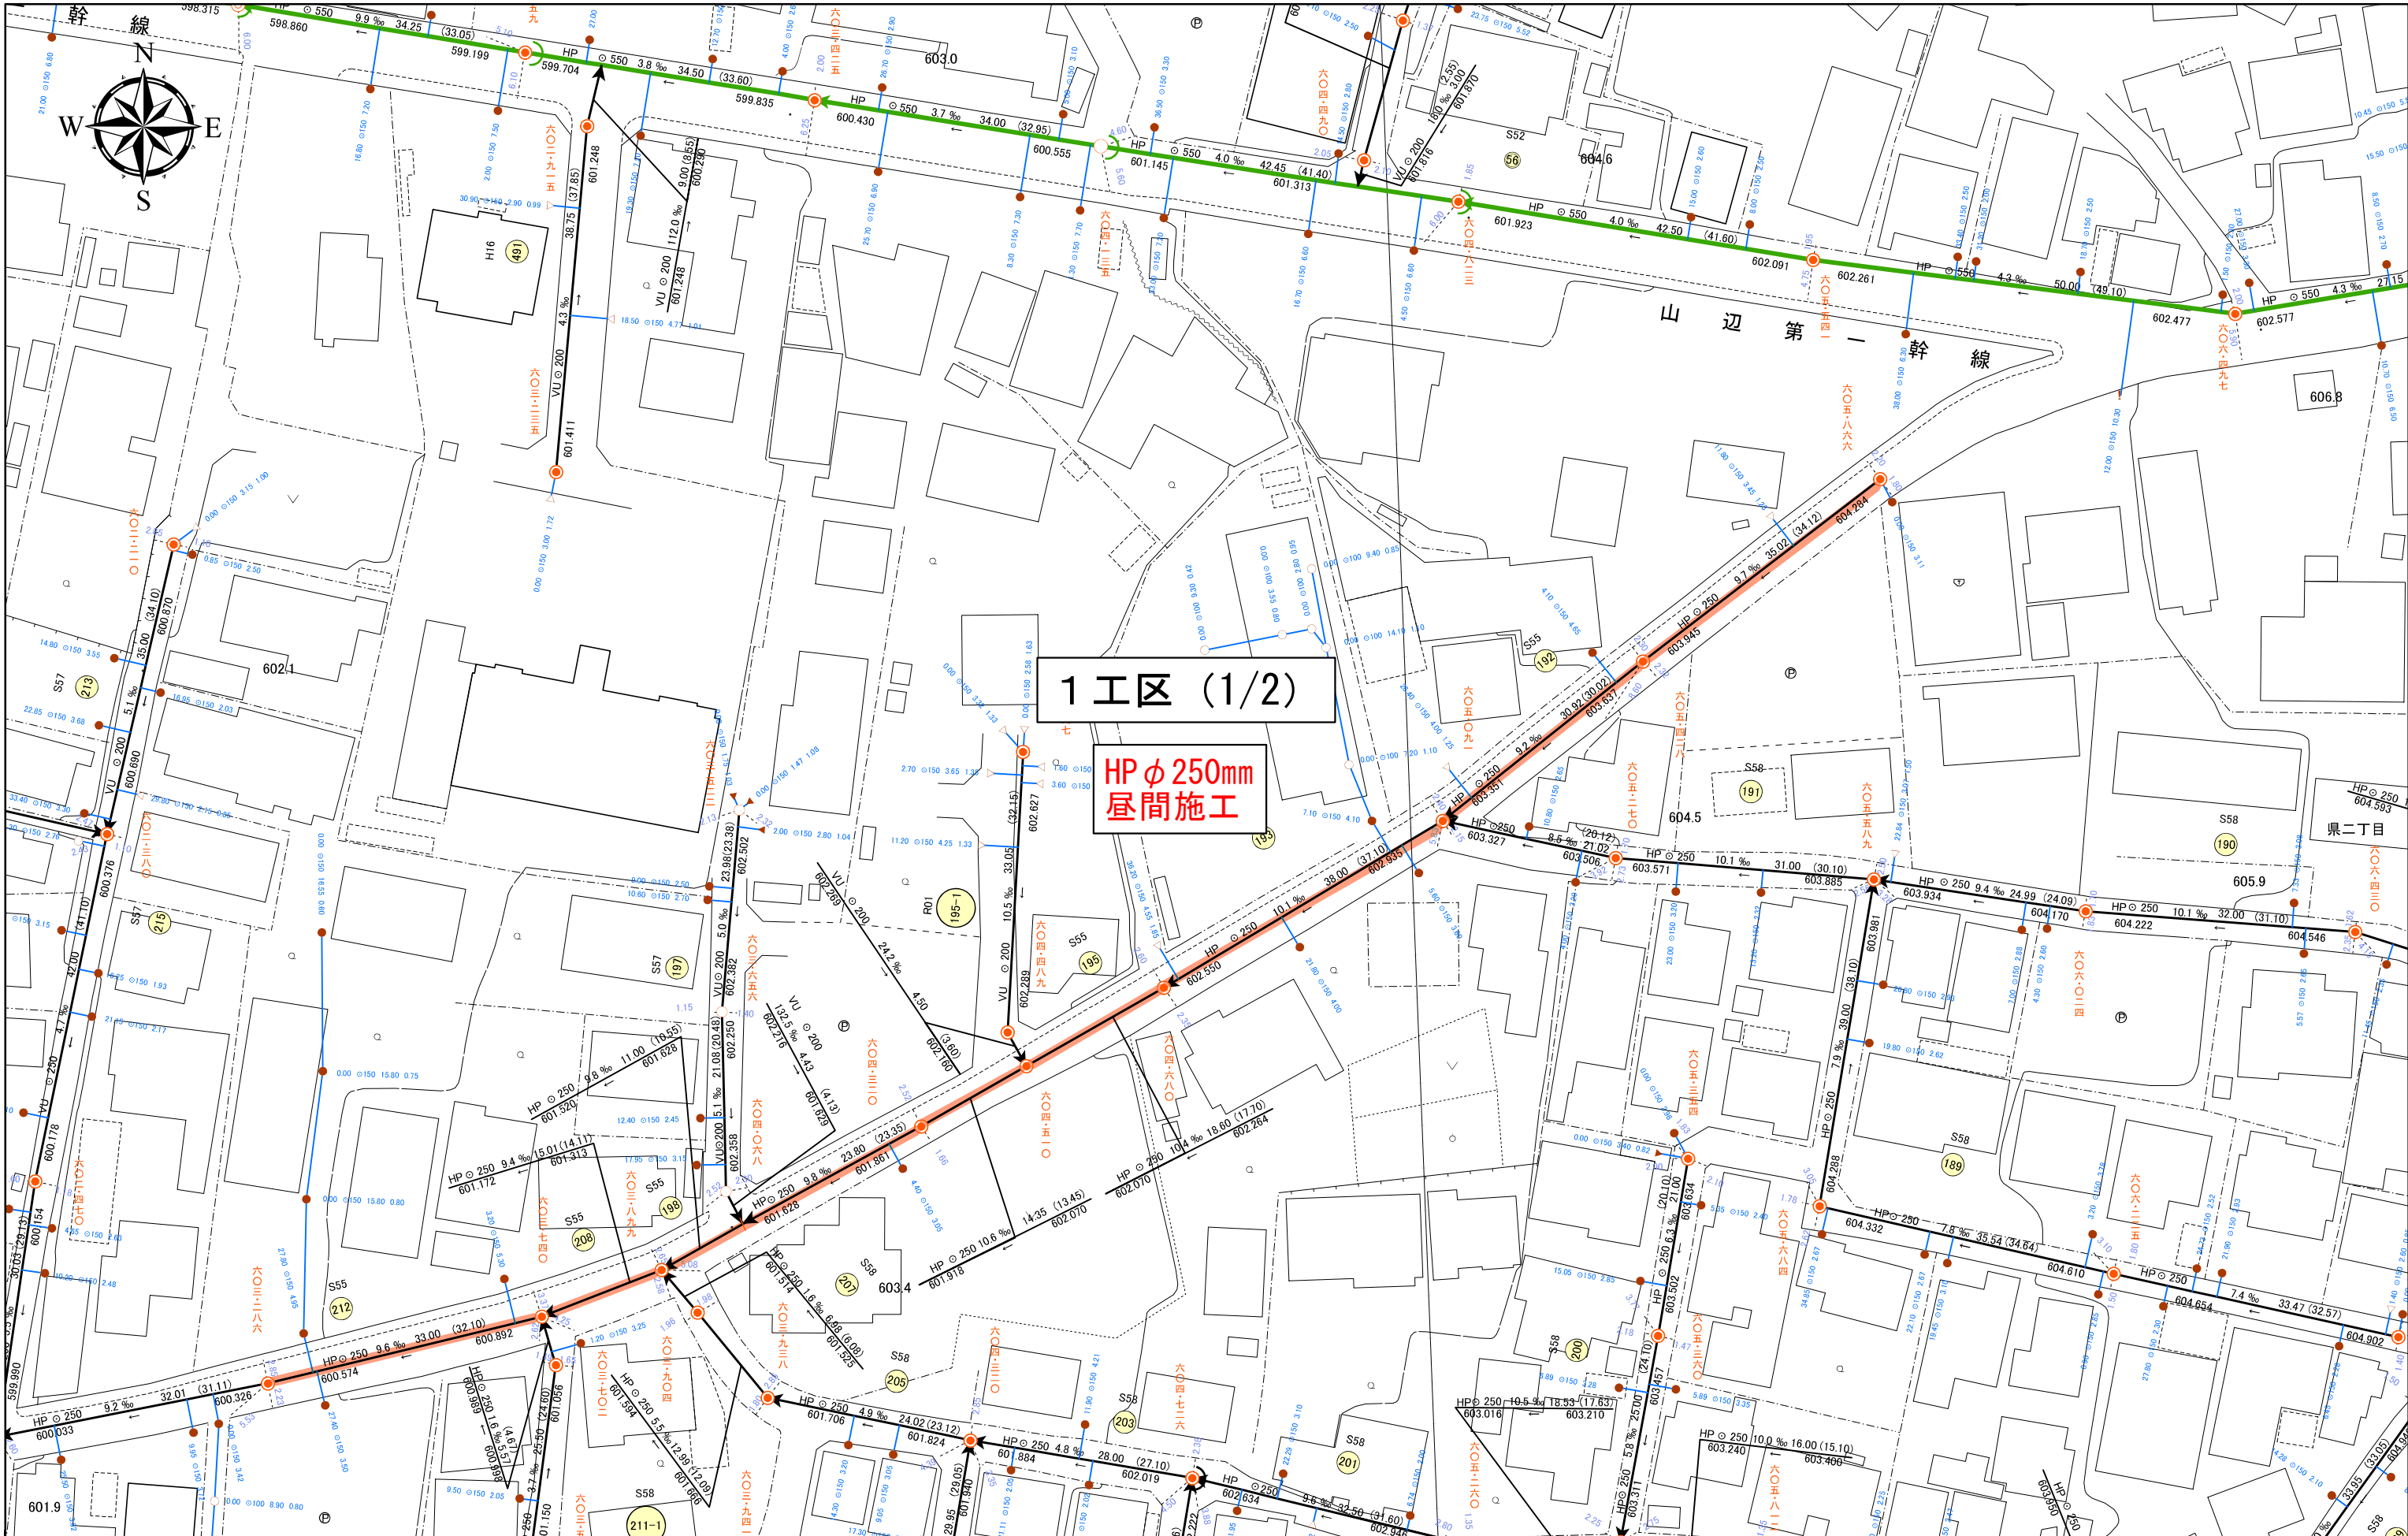


1:700

1工区 位置図 (2/2)

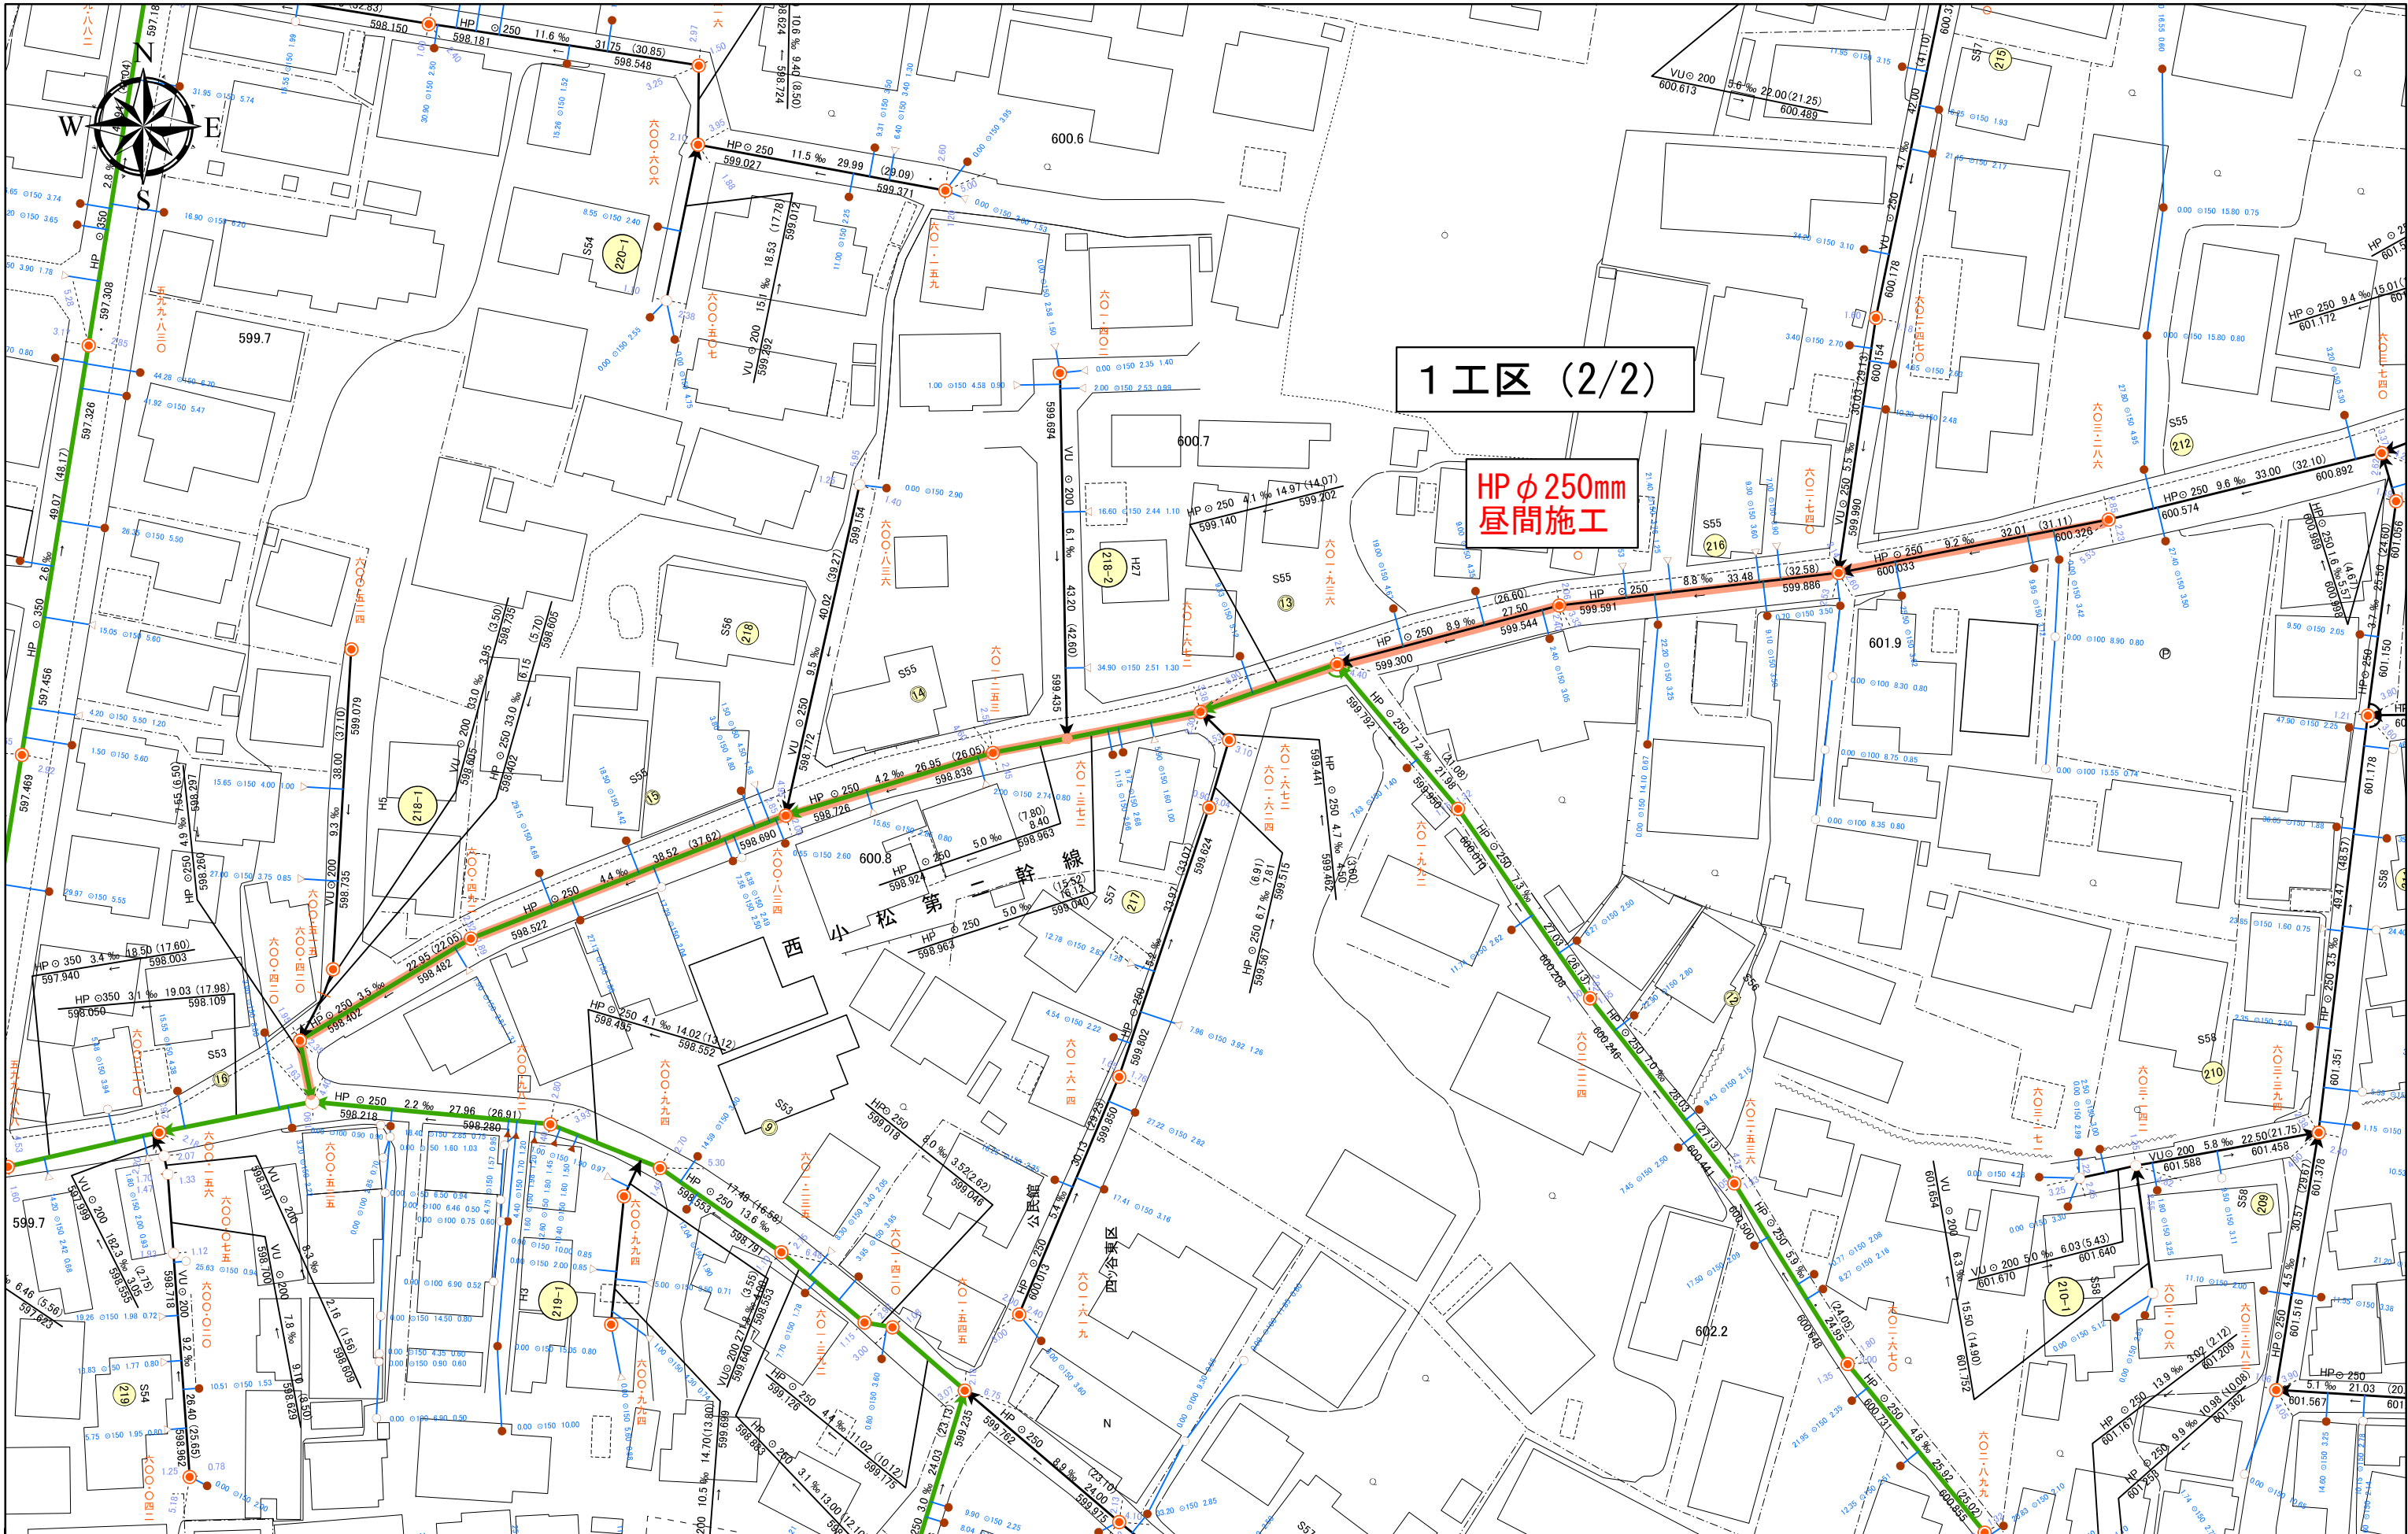

1:700

2工区 位置図

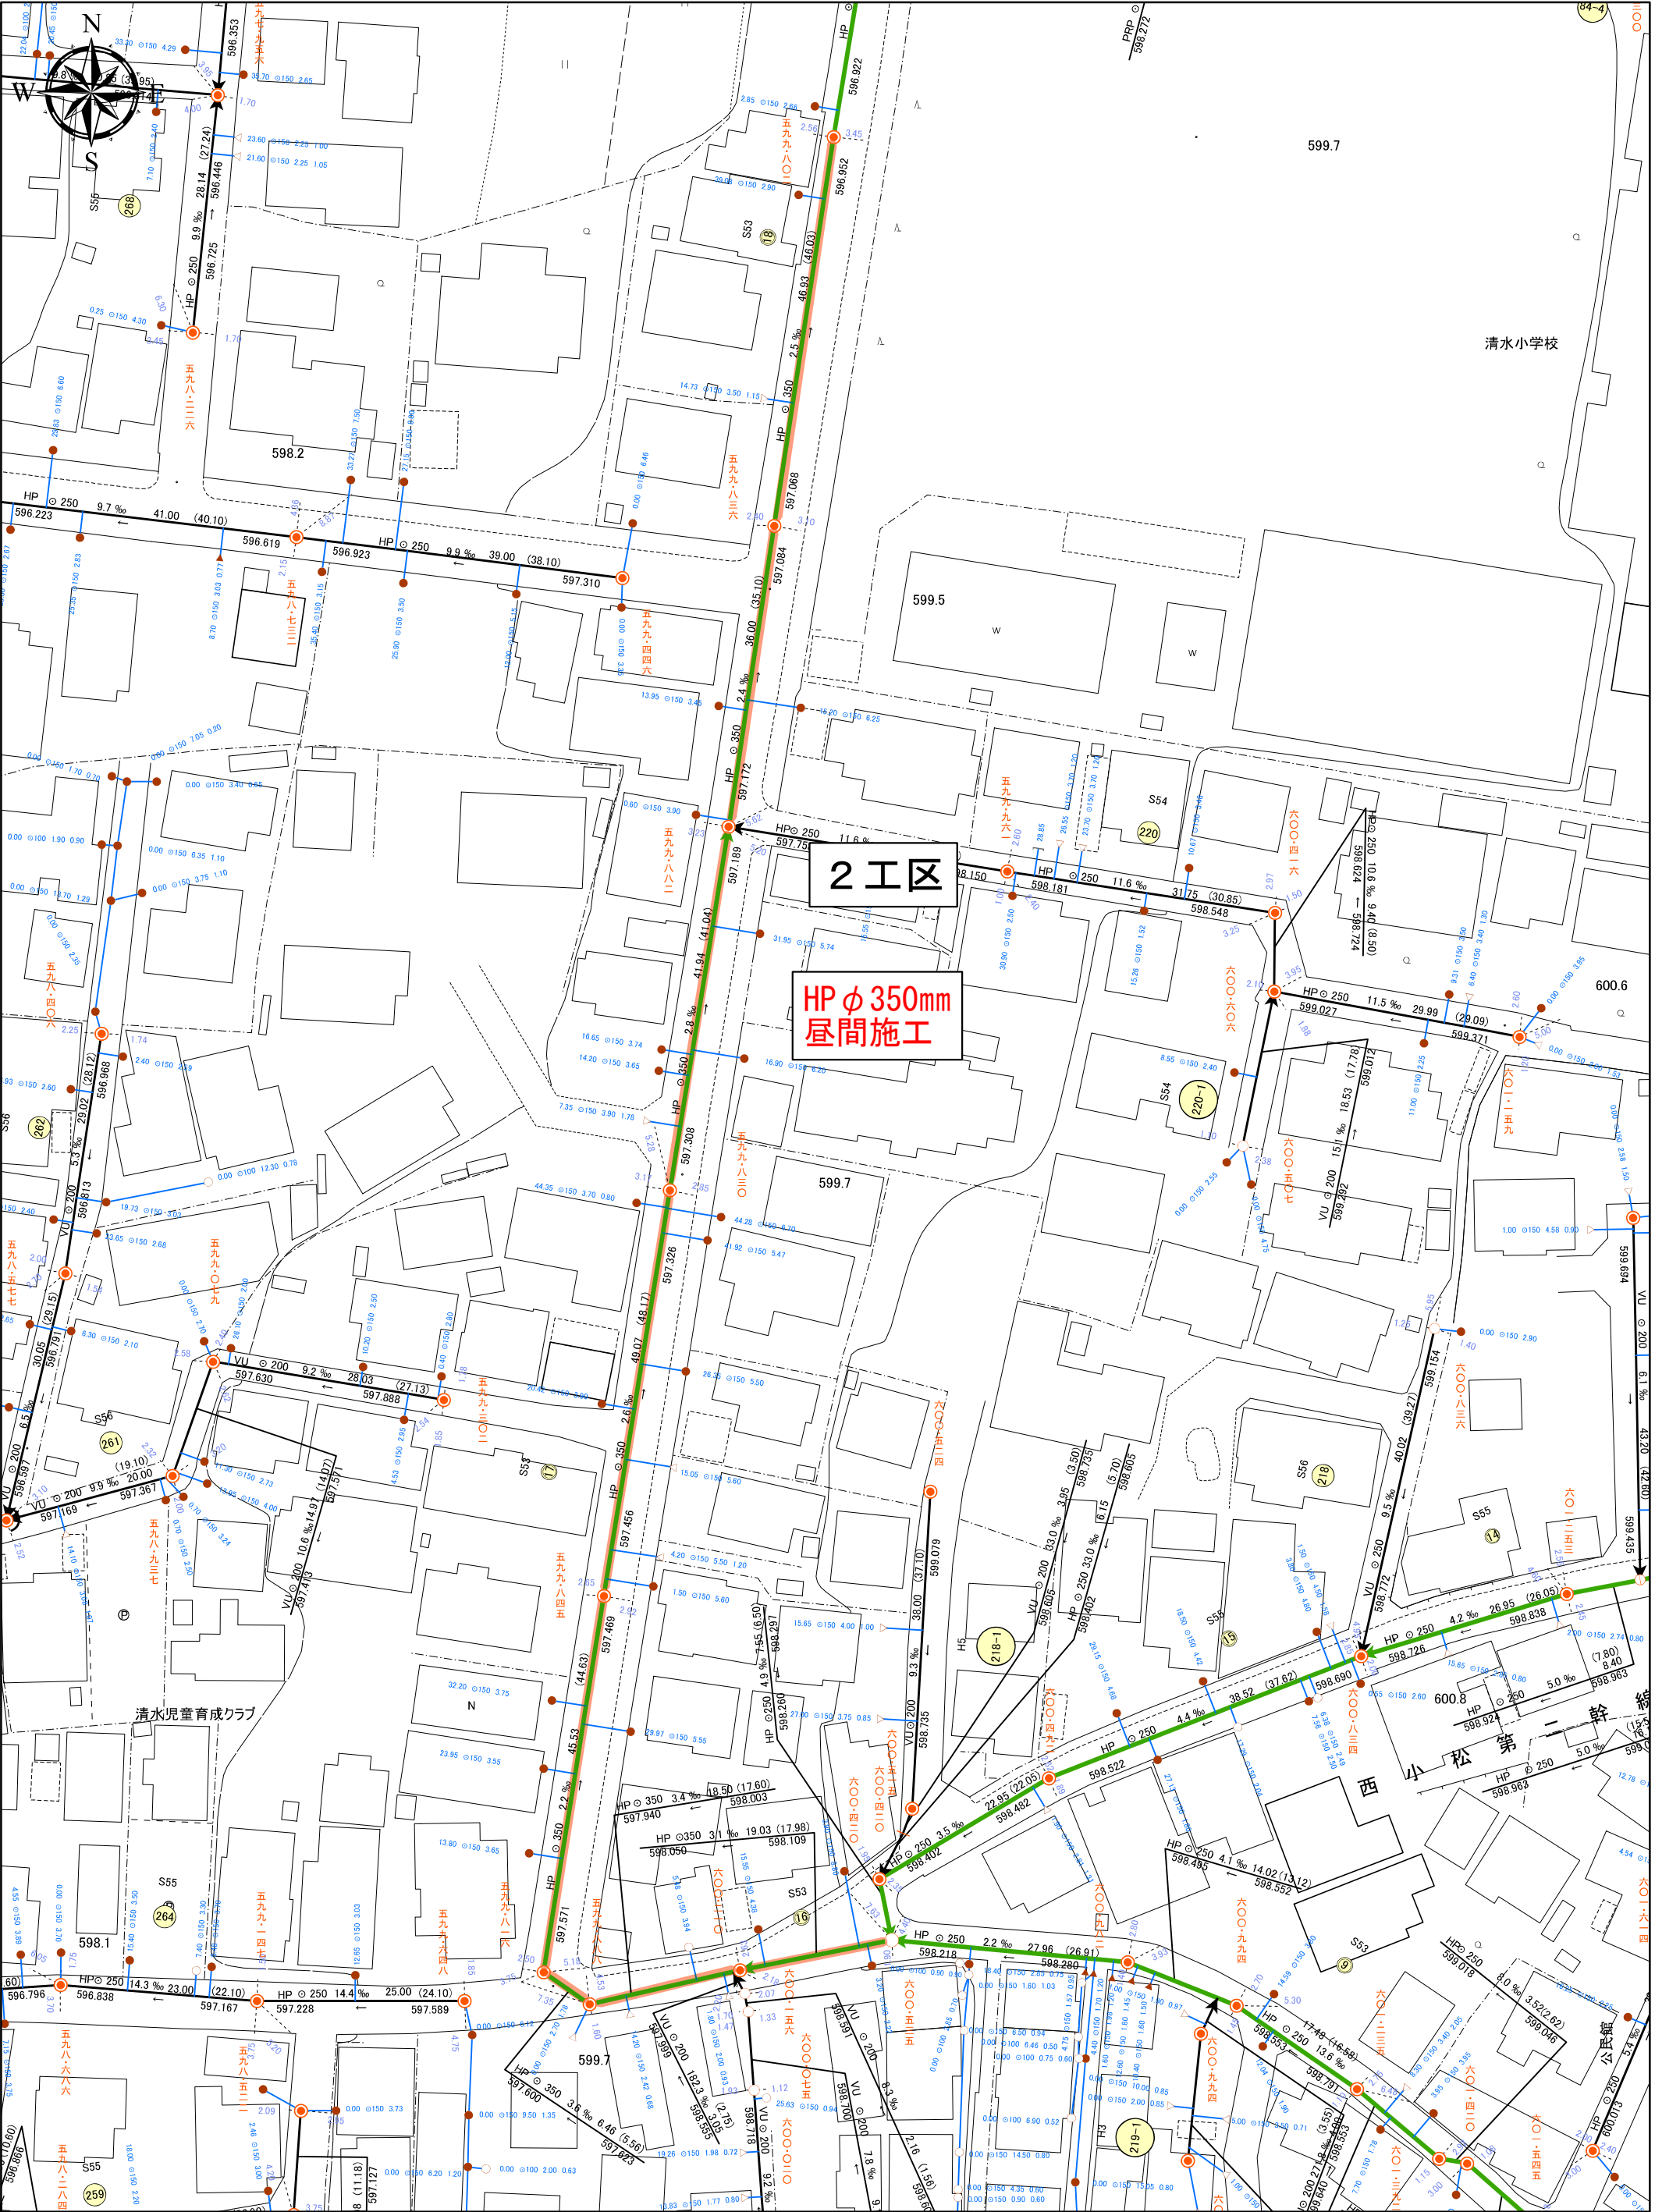

1:700

3工区・夜間 位置図

