


令和6年度 公共下水道 丸の内排水区管渠更生工事

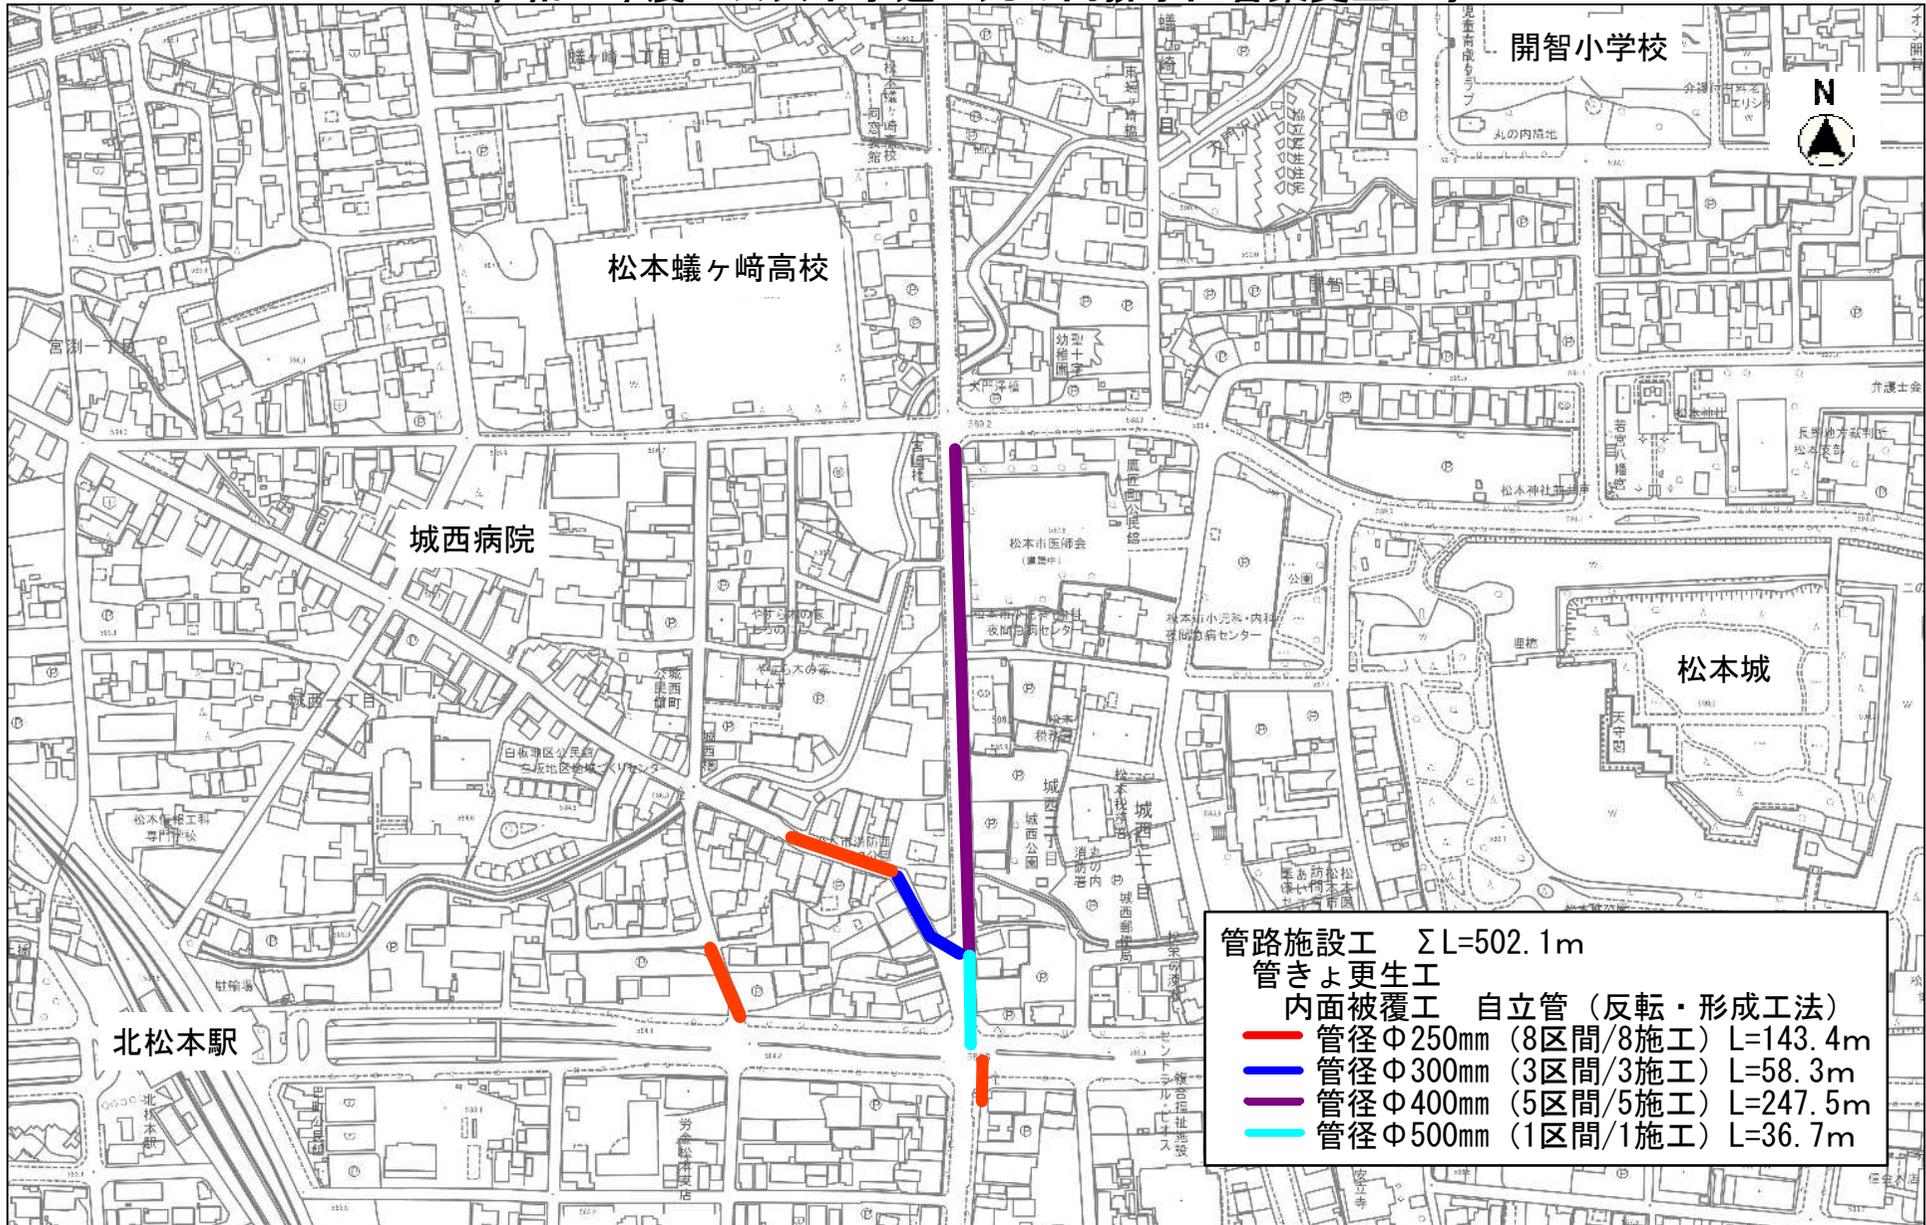

管路施設工 $\Sigma L=502.1\text{m}$
 管きよ更生工
 内面被覆工 自立管 (反転・形成工法)
 管径 $\Phi 250\text{mm}$ (8区間/8施工) L=143.4m
 管径 $\Phi 300\text{mm}$ (3区間/3施工) L=58.3m
 管径 $\Phi 400\text{mm}$ (5区間/5施工) L=247.5m
 管径 $\Phi 500\text{mm}$ (1区間/1施工) L=36.7m