



平面図

S = 1 : 5000

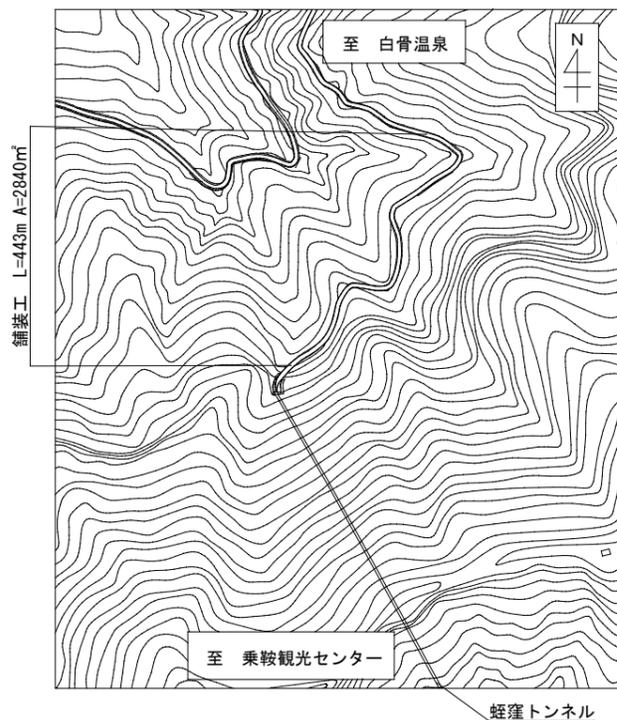


標準断面図

S = 1:80

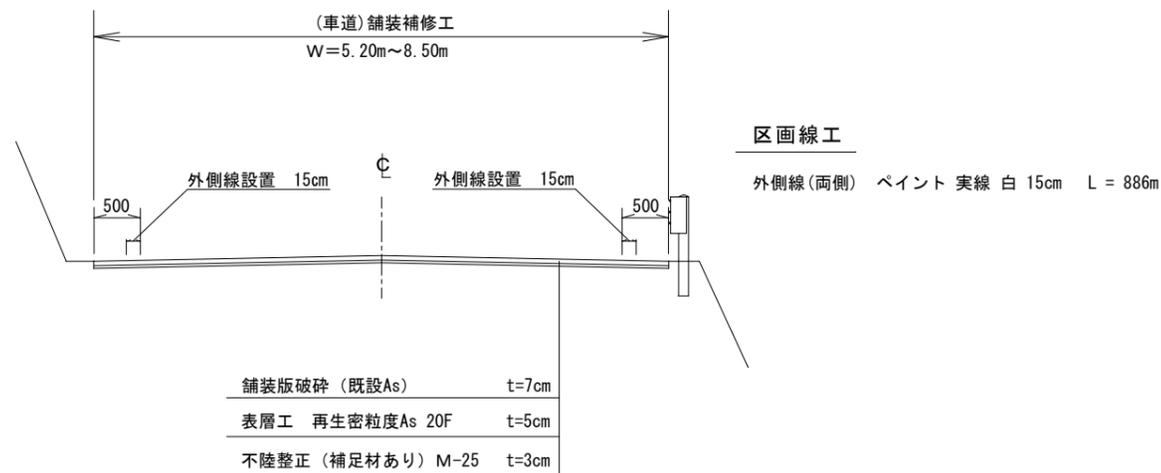

舗装展開図

H=1:1000 V=1:500

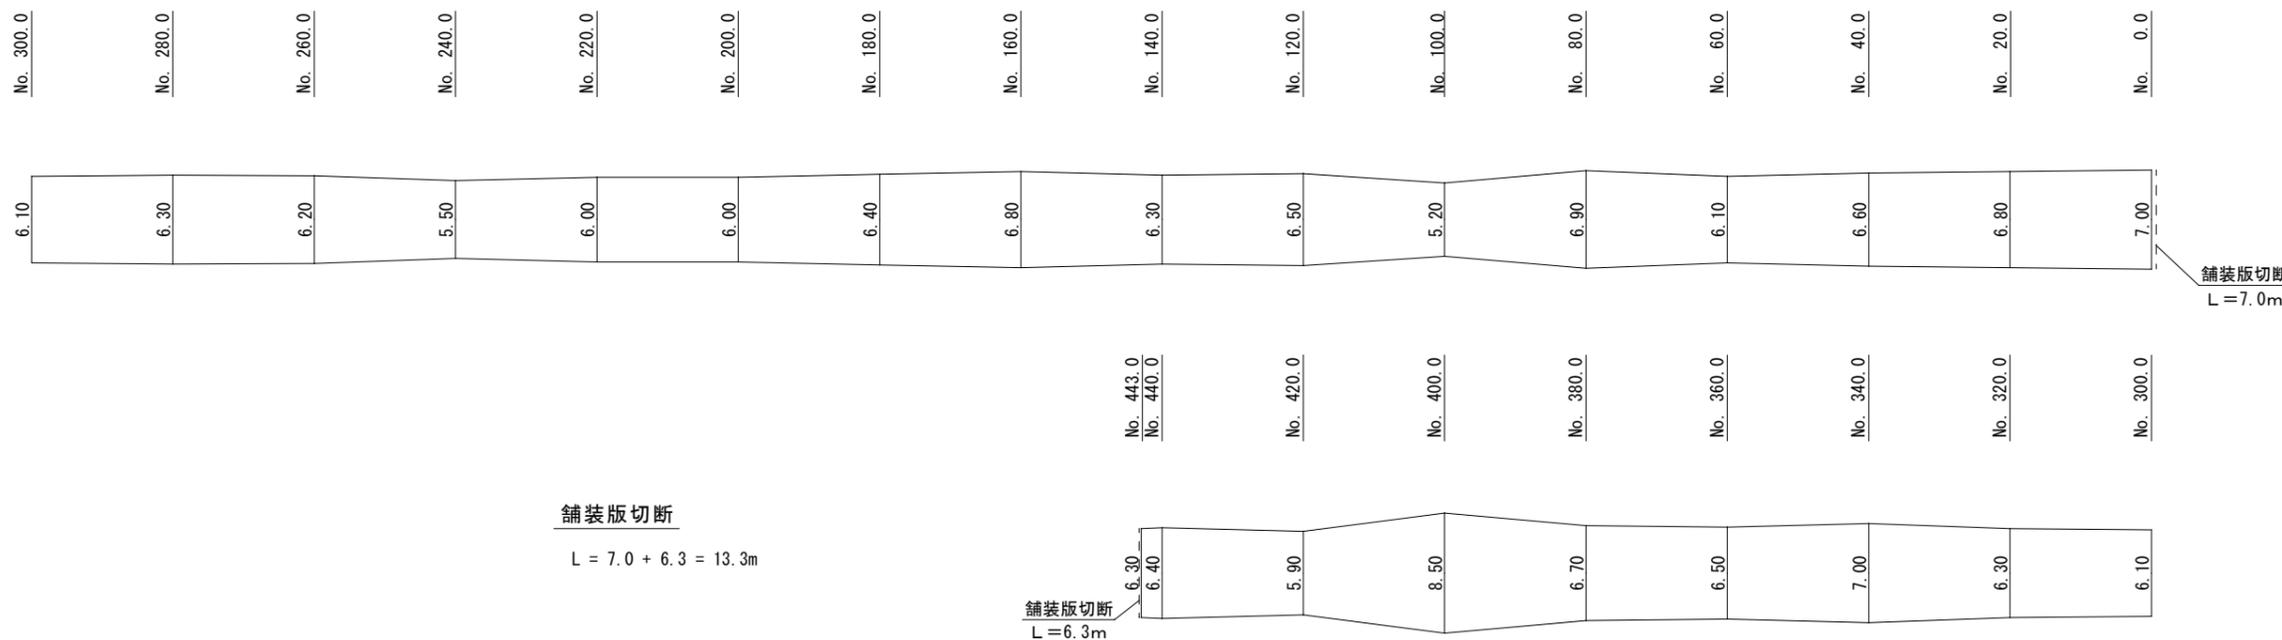

令和6年度 林道奈川安曇線B線舗装補修工事			
全 図	縮 尺	図 示	
松本市 安曇			
課 長		課長補佐	
照 査		設 計	製 図
図面番号 1 葉中之 1			
松本市役所 建設部		維持課	