



路線図 1

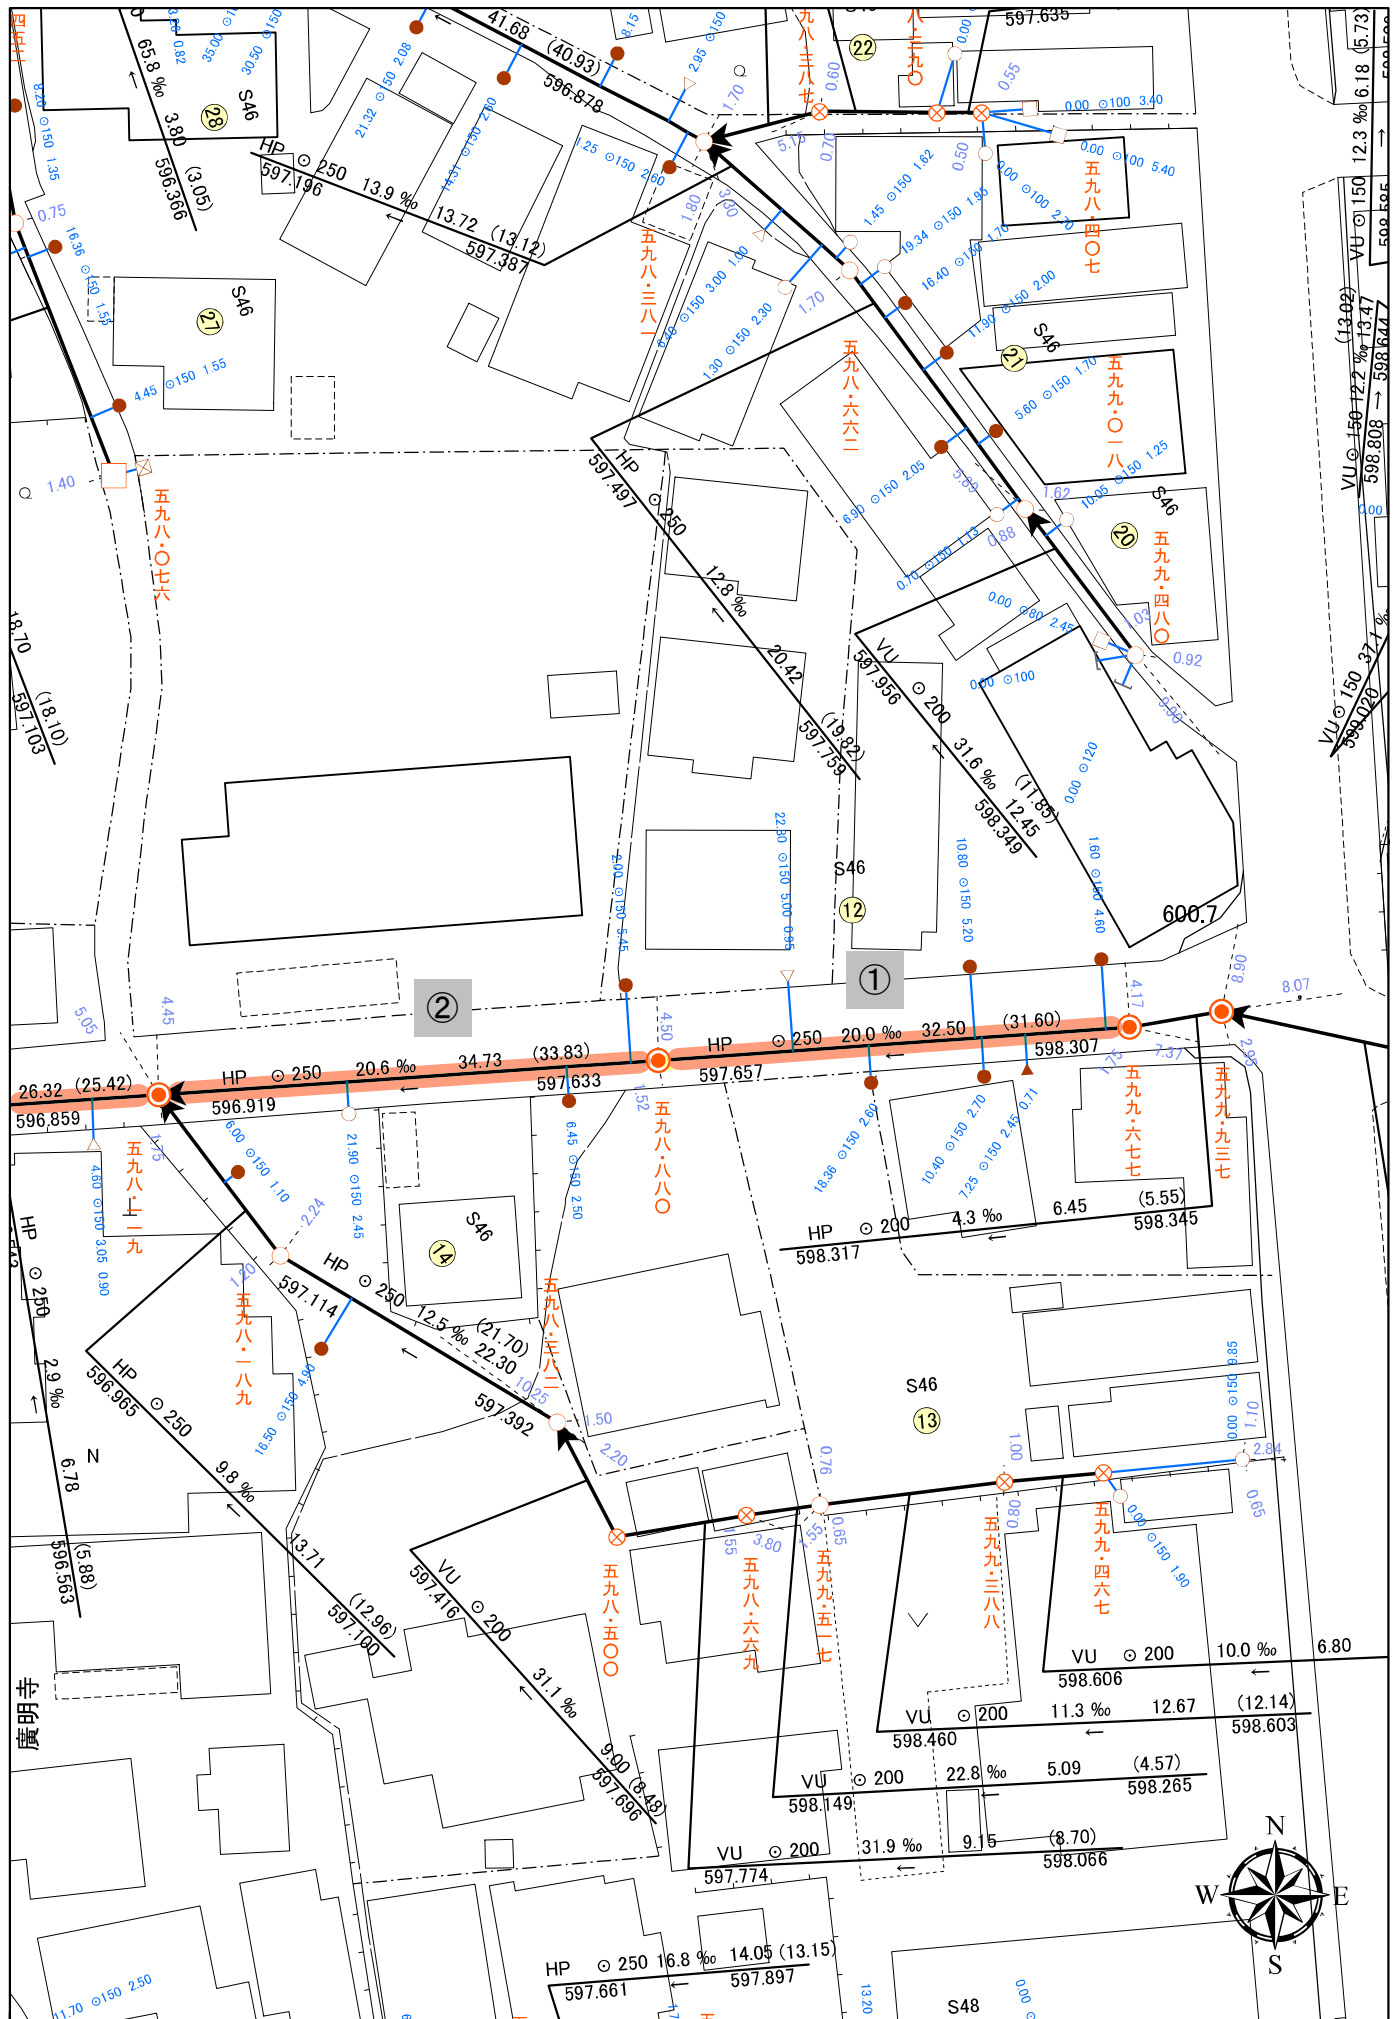


1:500

路線図 2

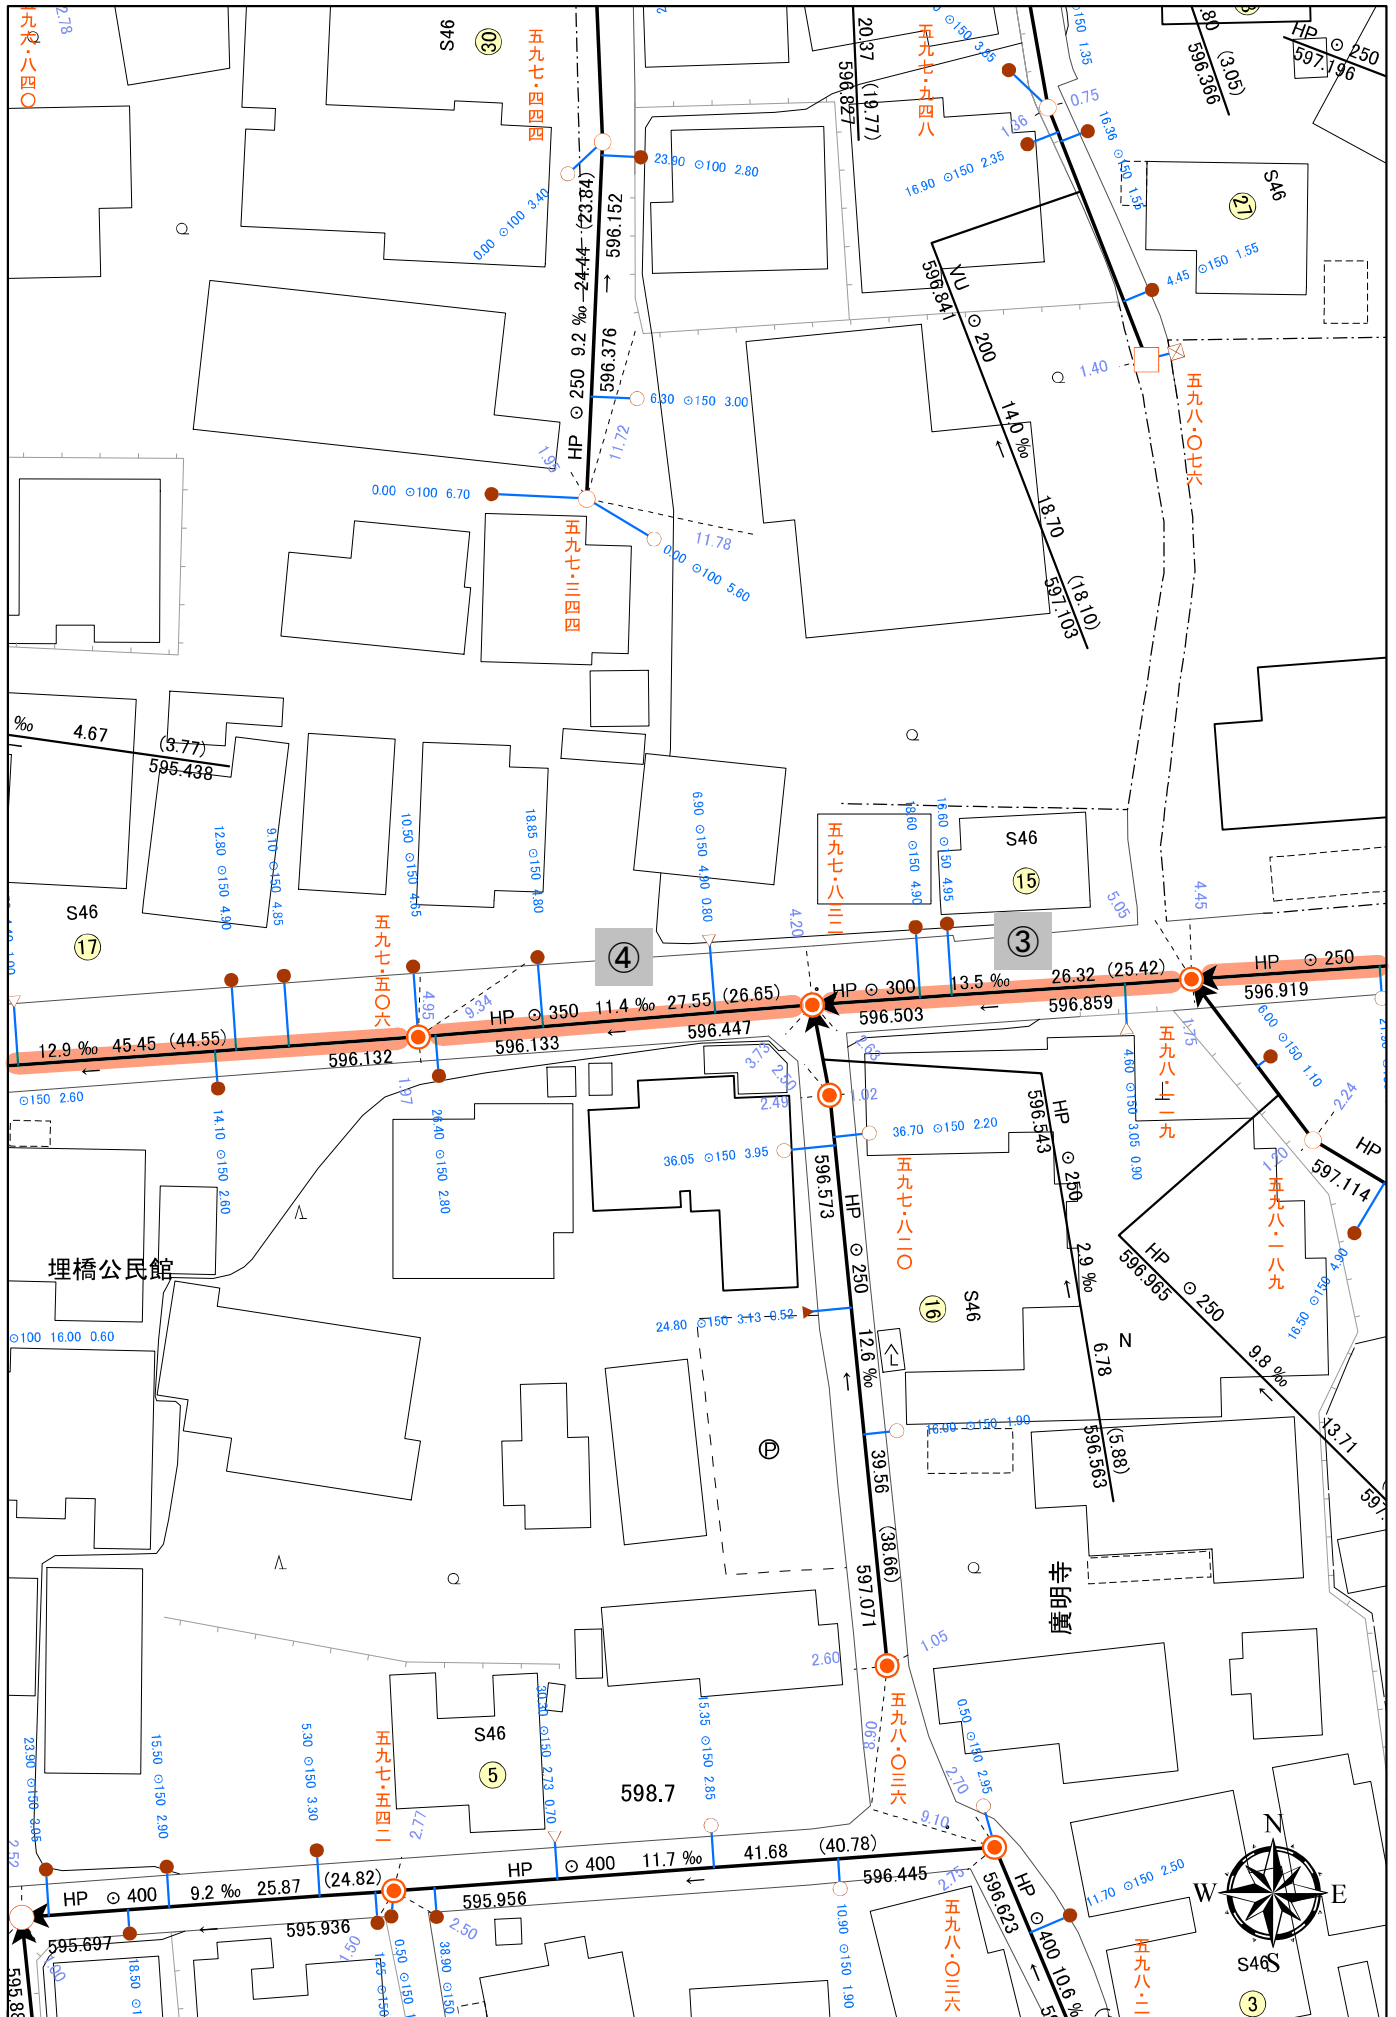


路線図 3

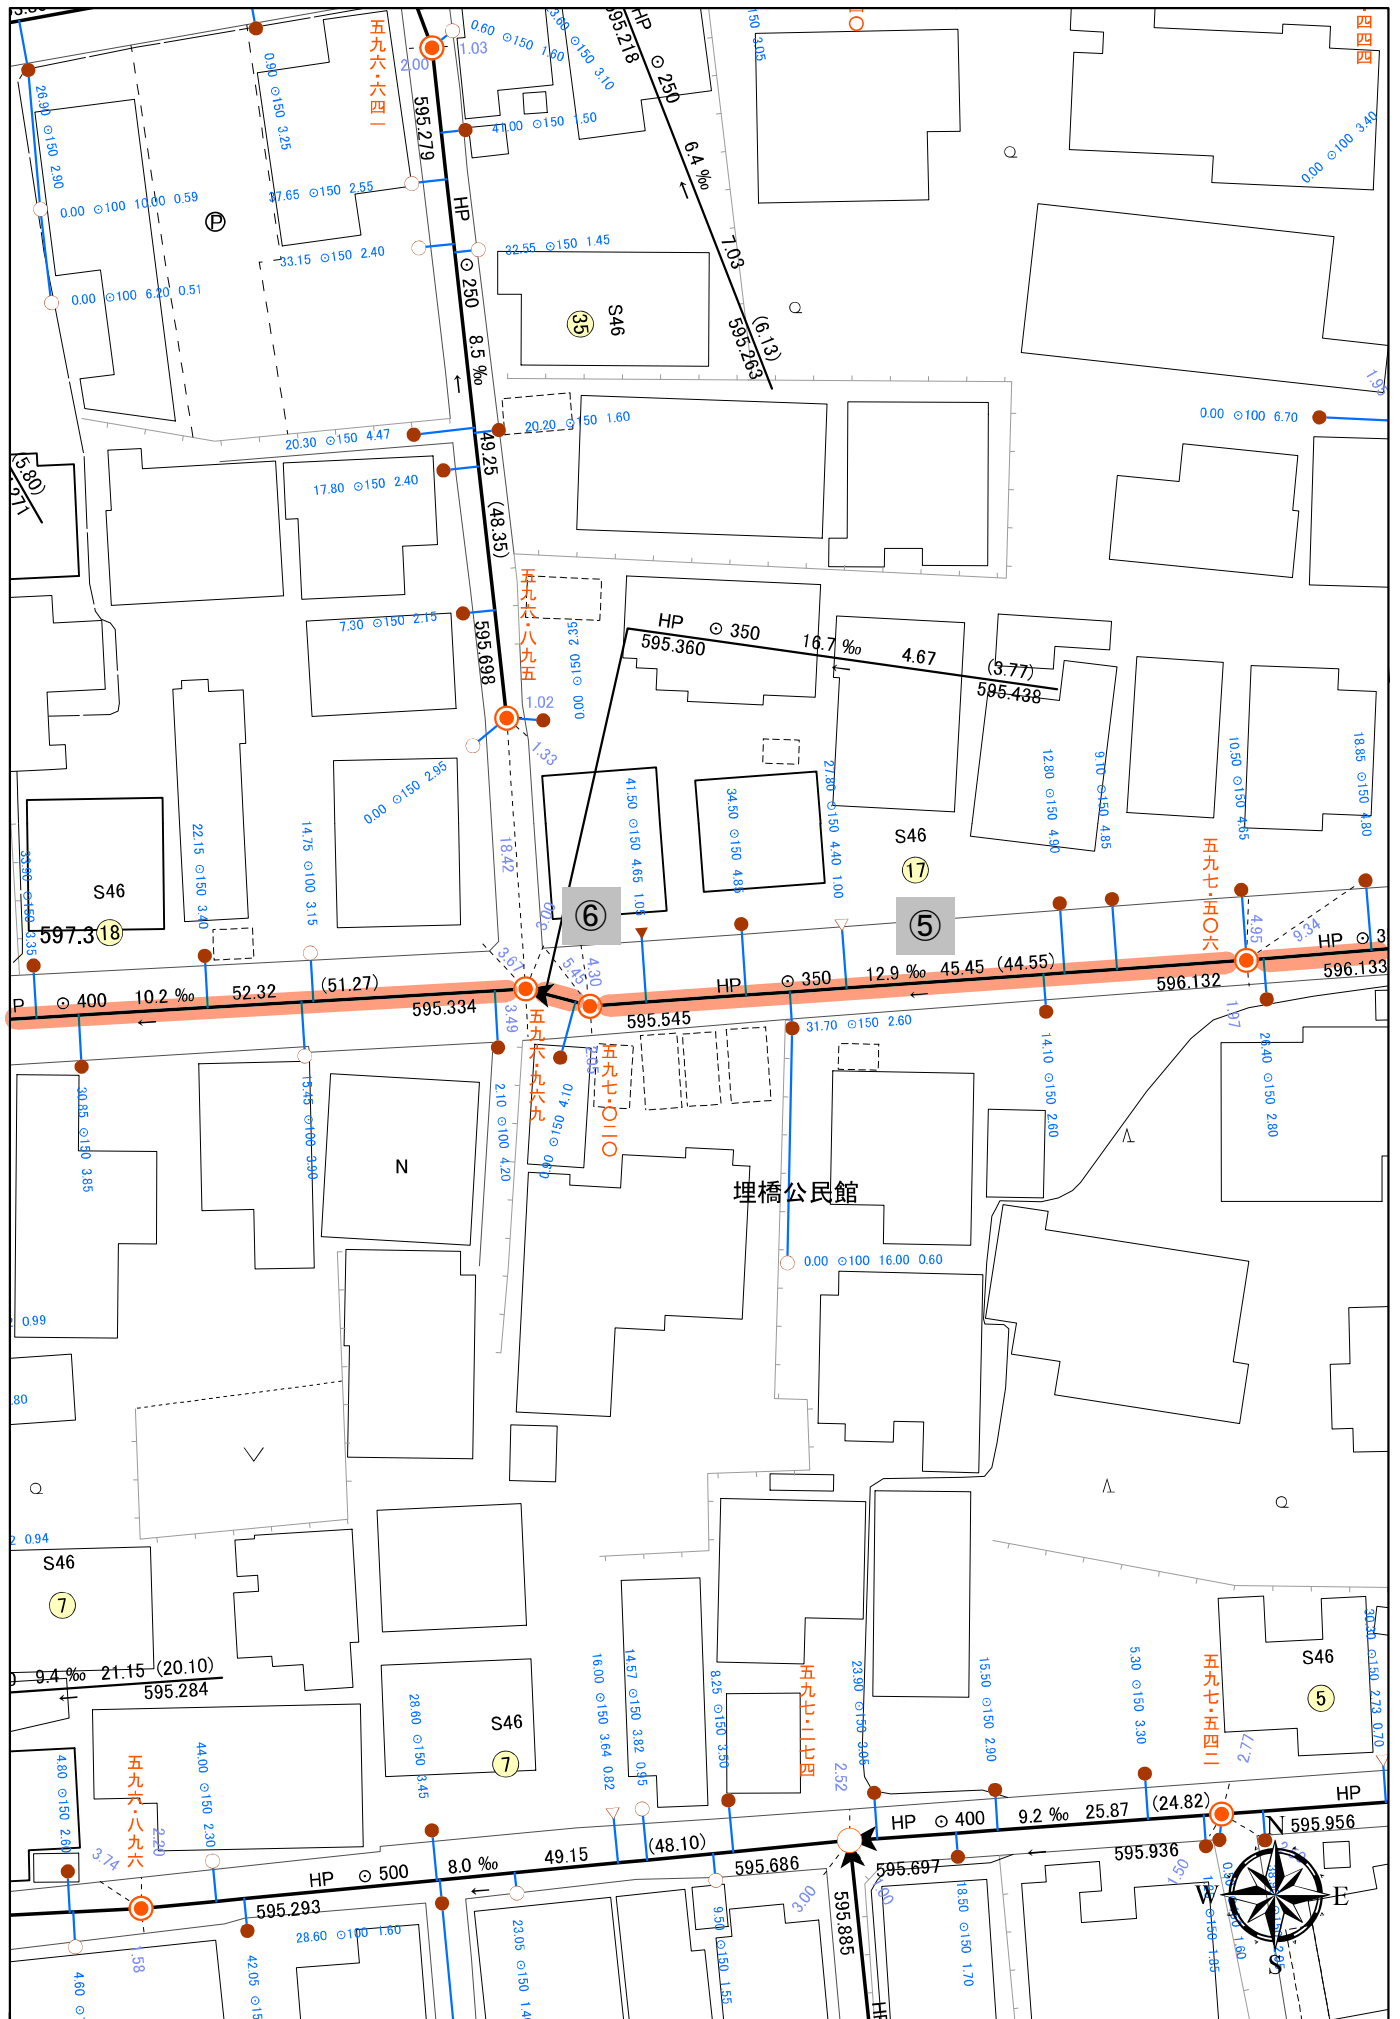


1:500

路線図 4

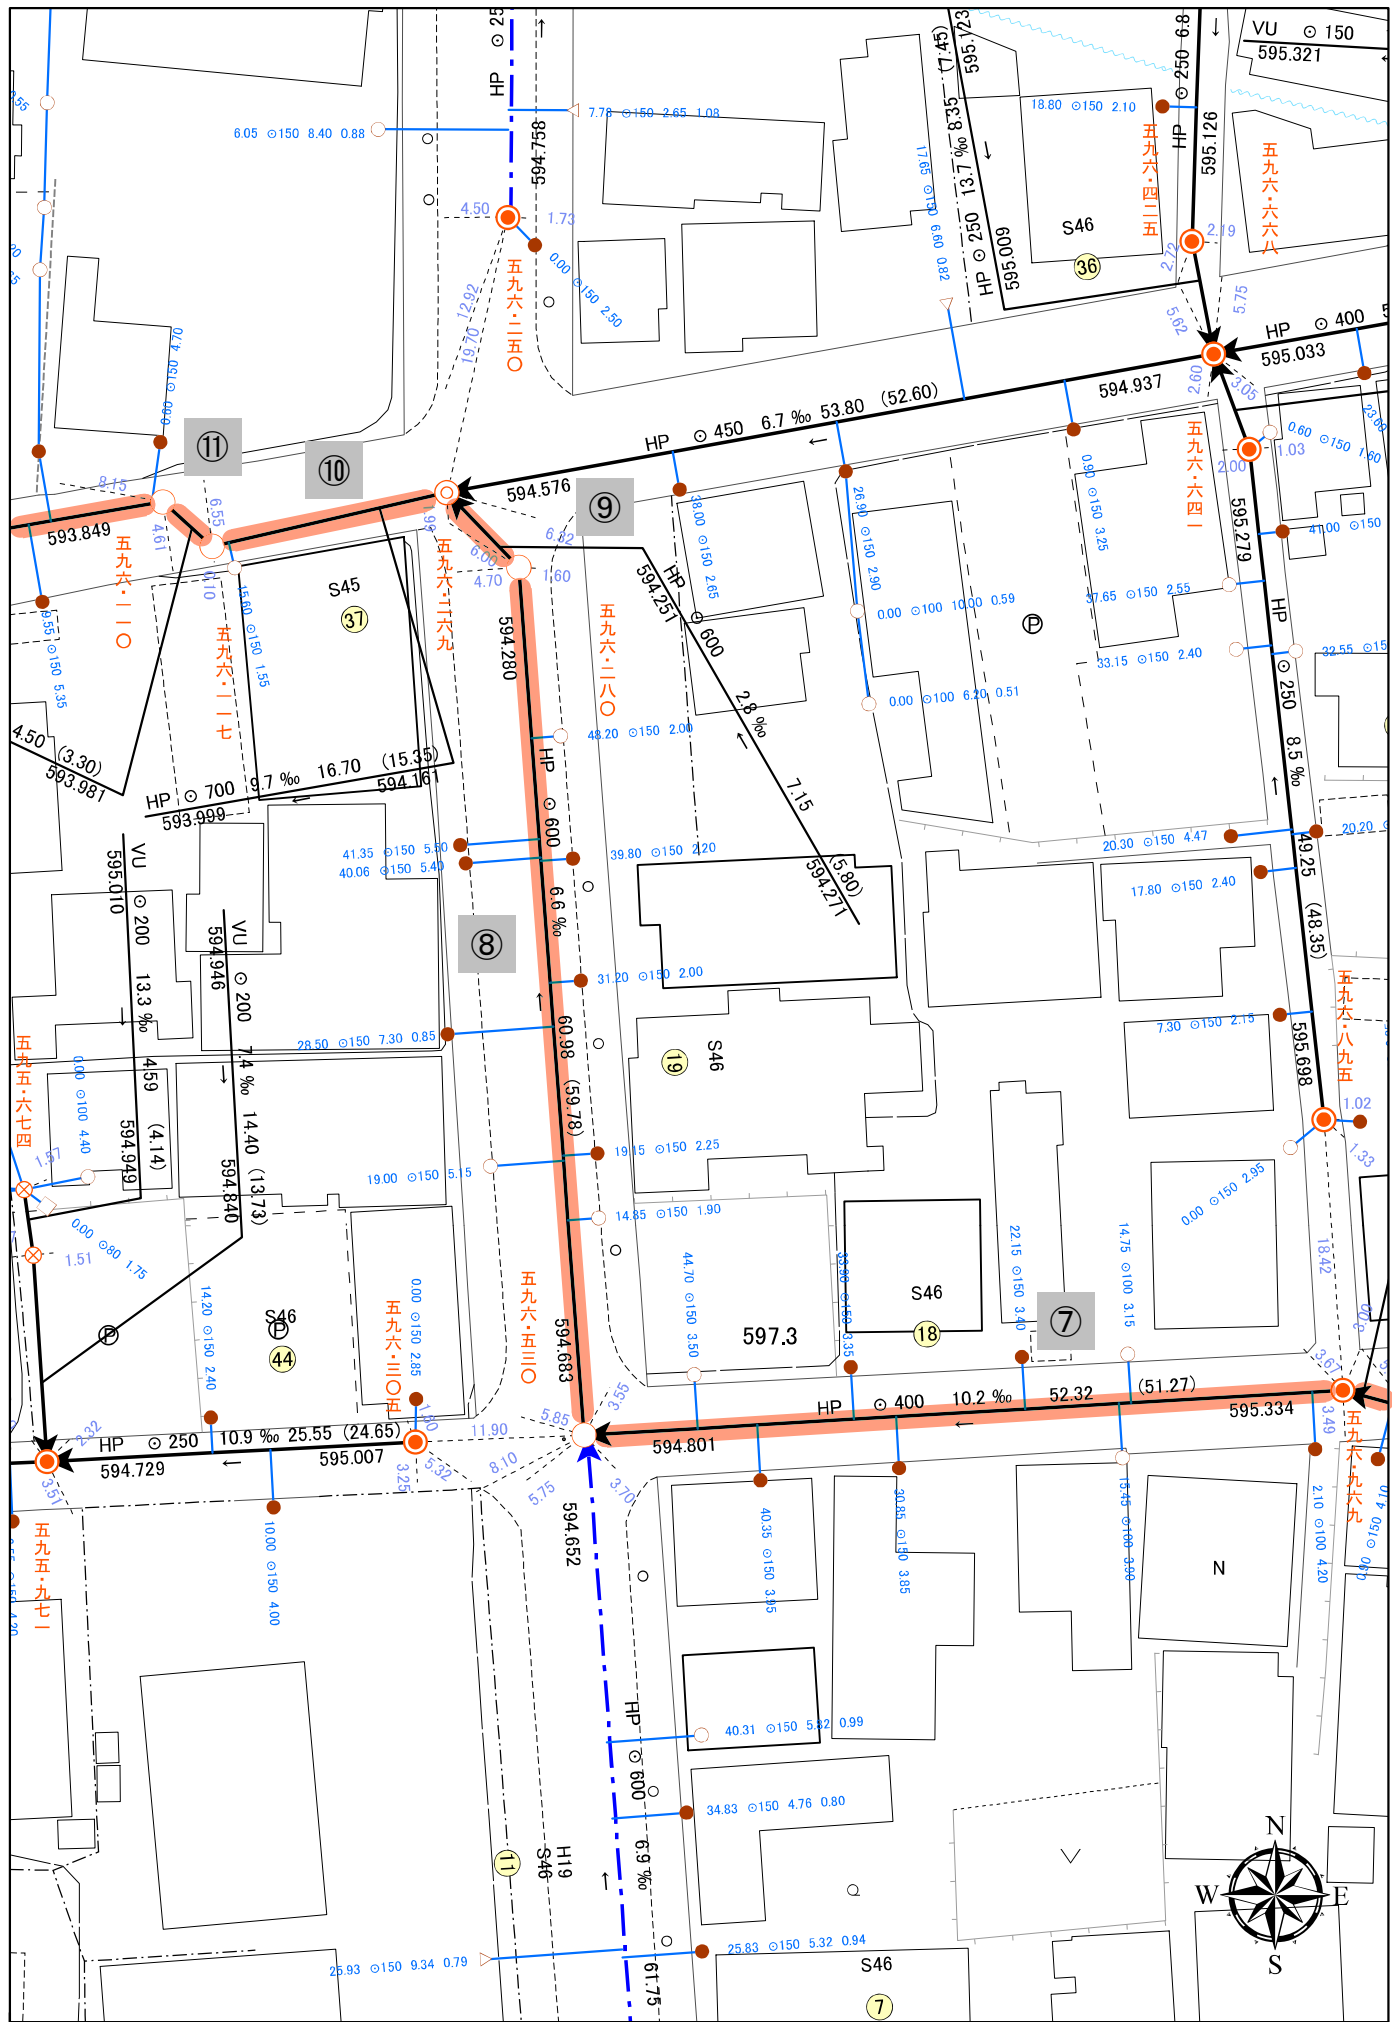

1:500

路線図 5

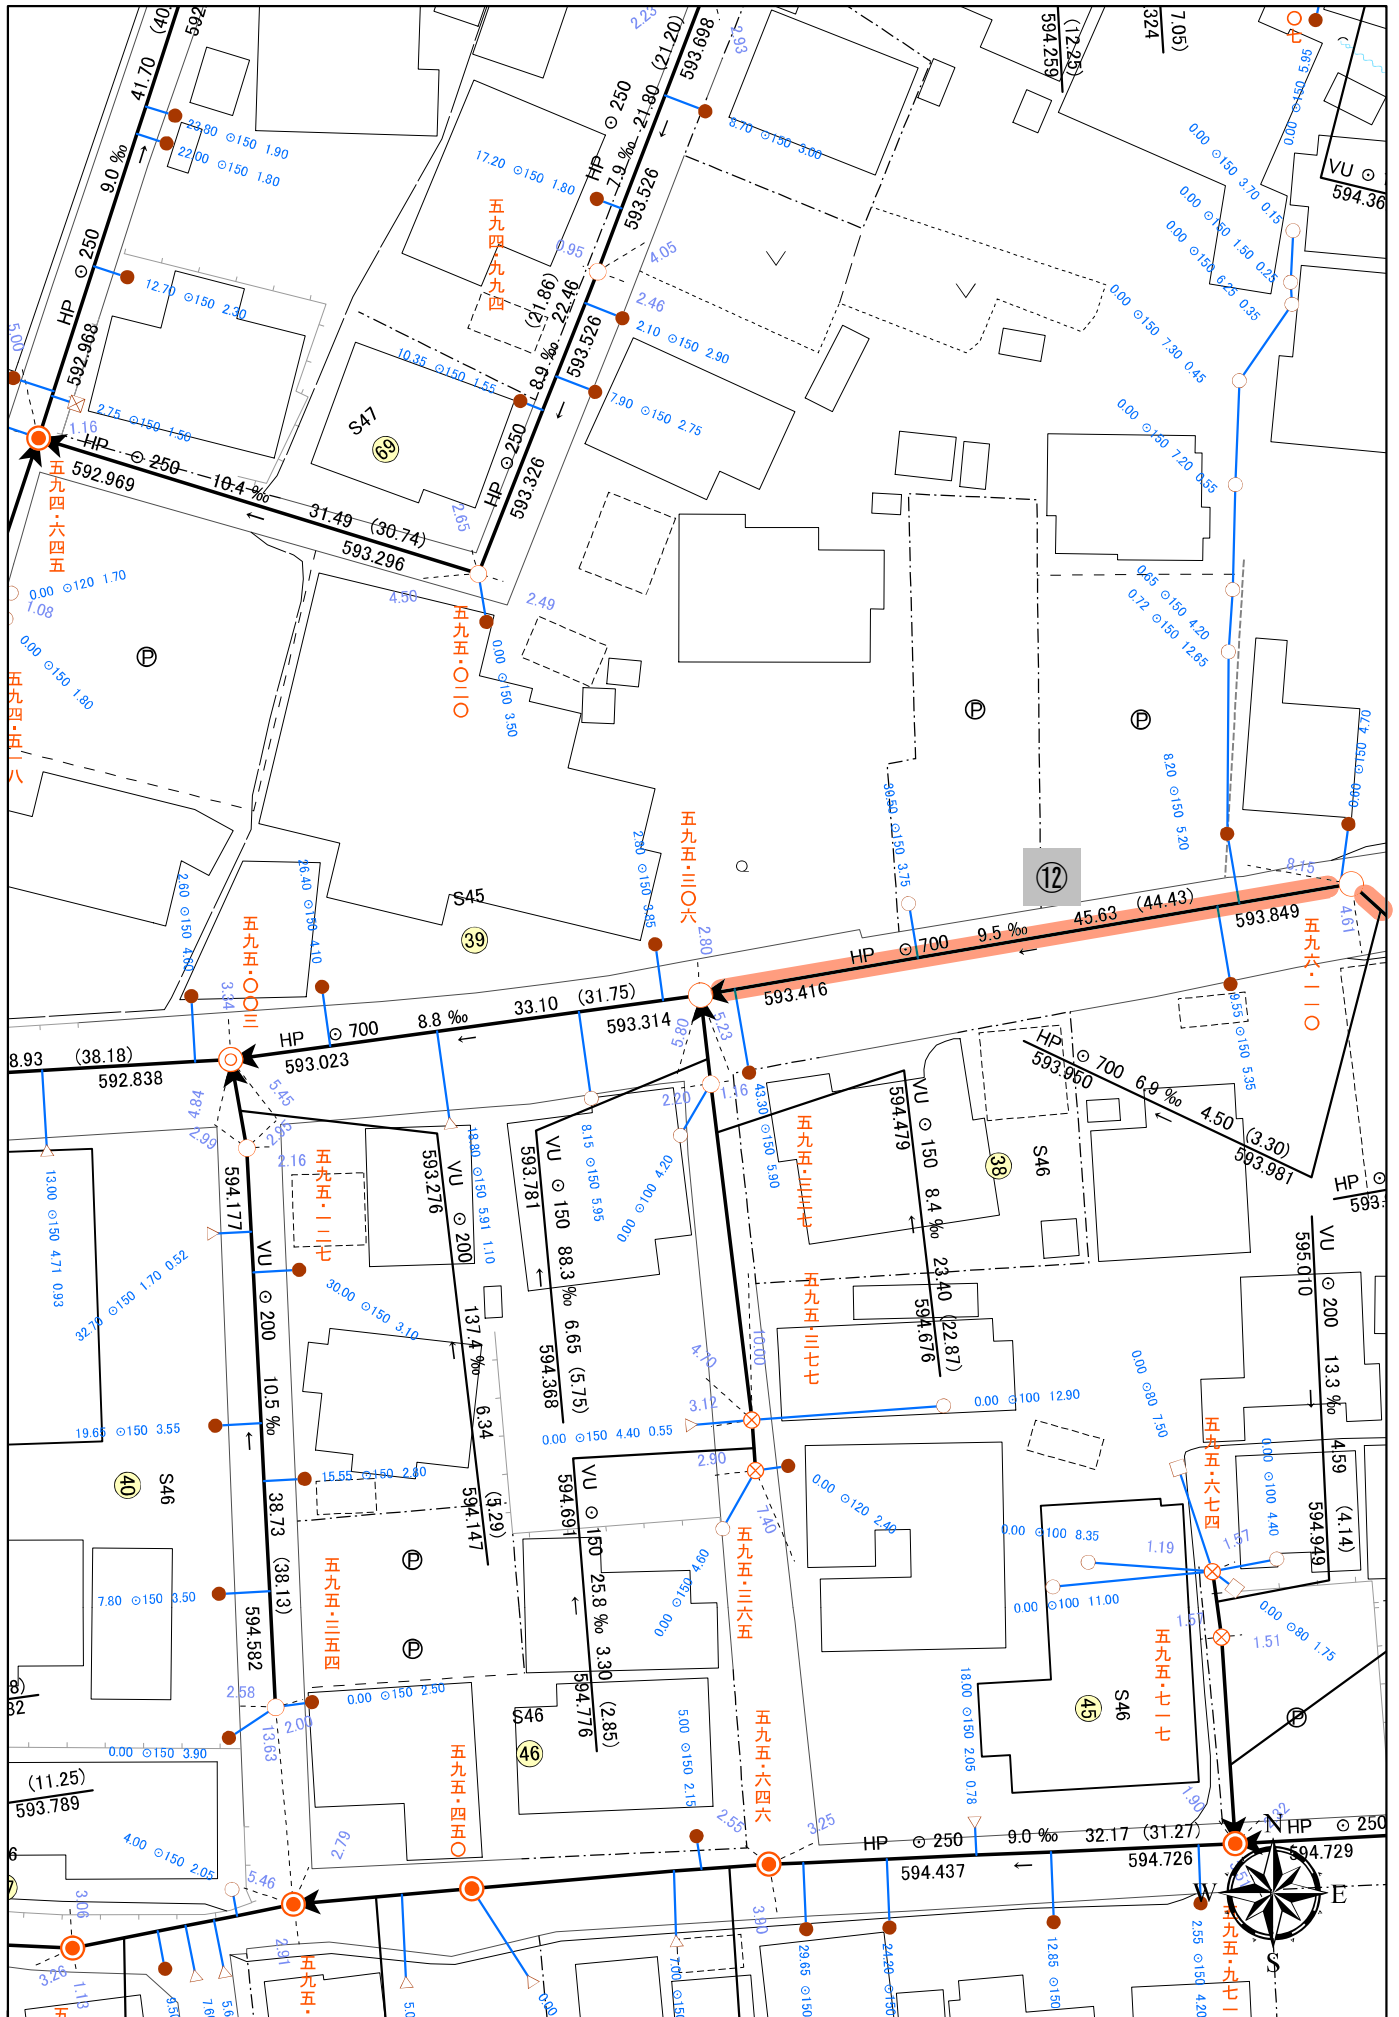

1:500