


令和6年度 公共下水道 南深志第三排水区管渠更生工事

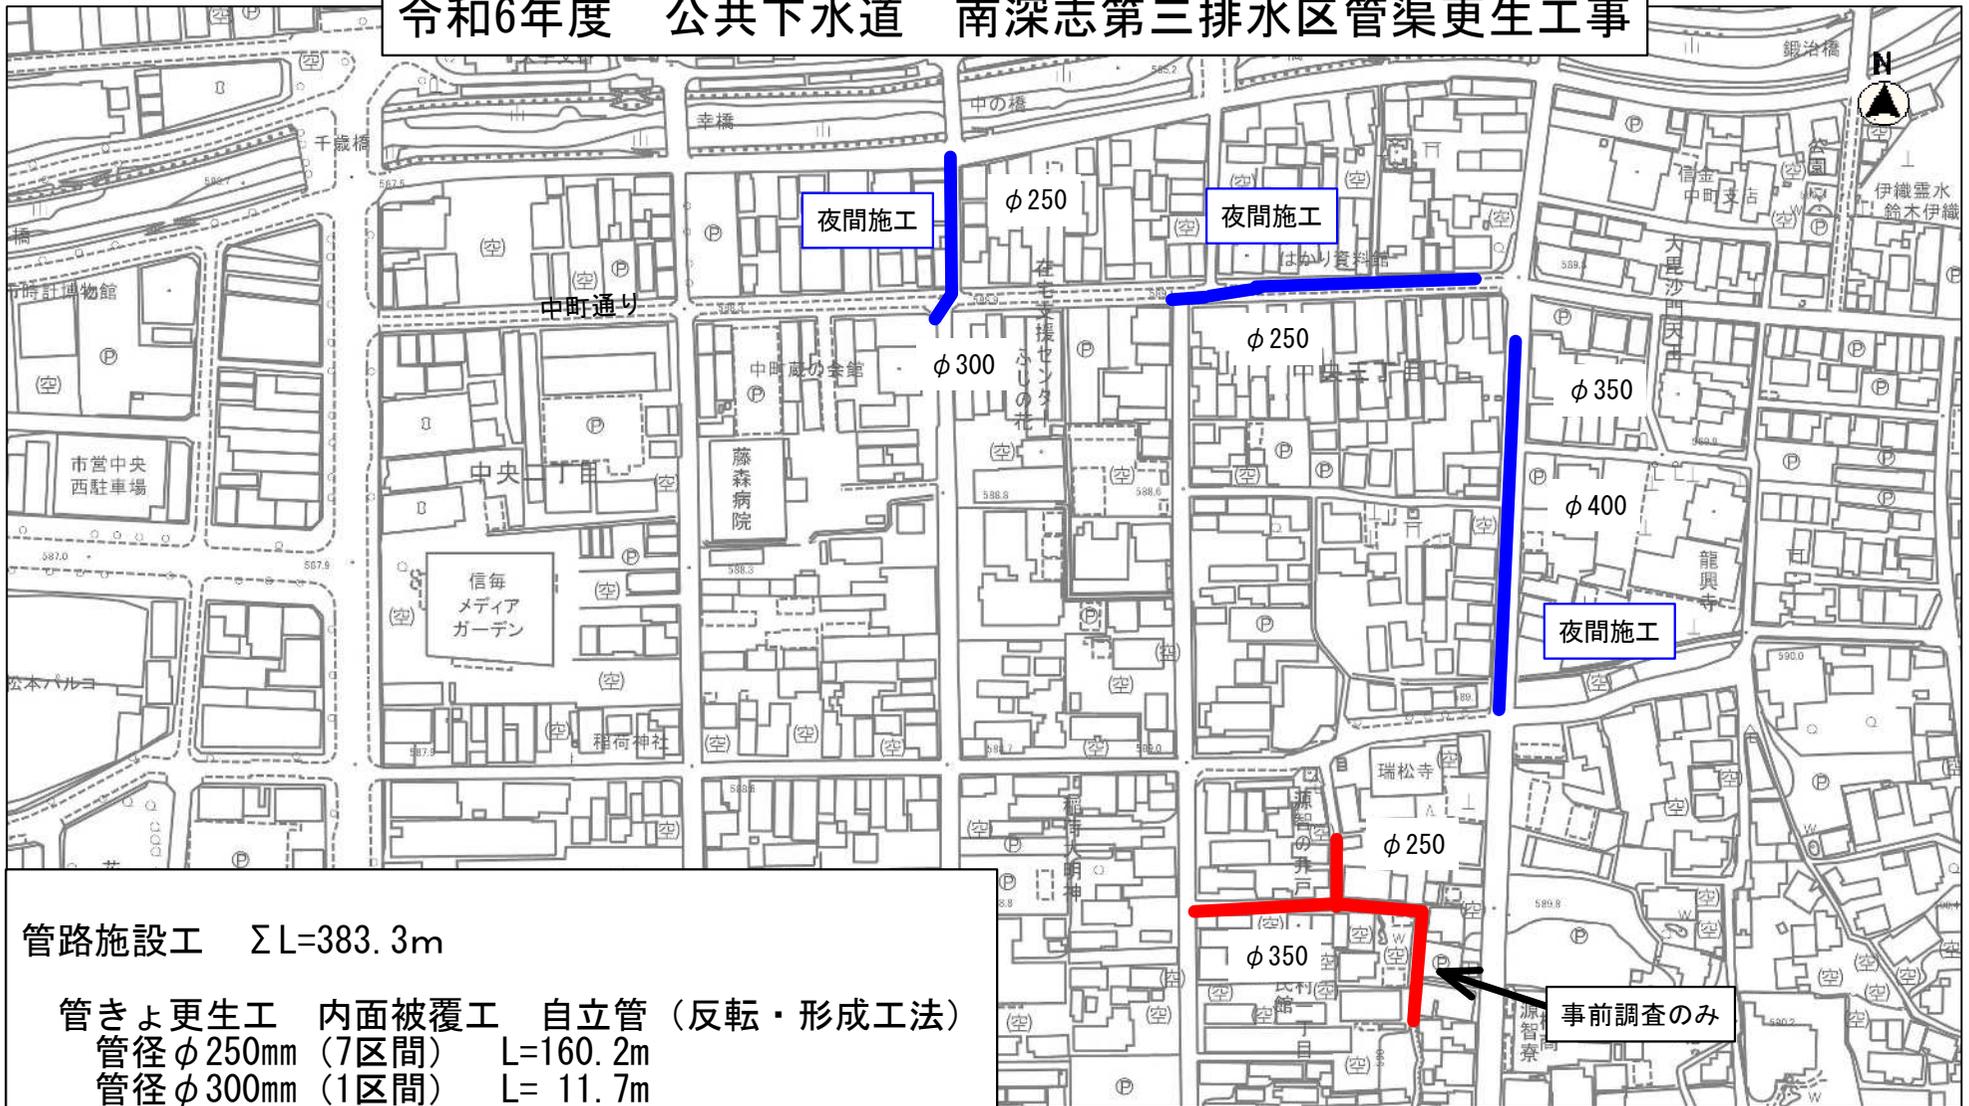

管路施設工 $\Sigma L=383.3m$

管きょ	更生工	内面被覆工	自立管 (反転・形成工法)
管径 $\phi 250mm$	(7区間)	L=160.2m	
管径 $\phi 300mm$	(1区間)	L= 11.7m	
管径 $\phi 350mm$	(3区間)	L=110.4m	
管径 $\phi 400mm$	(2区間)	L= 90.1m	

縮尺 1 : 2500

