


下水道台帳情報管理図

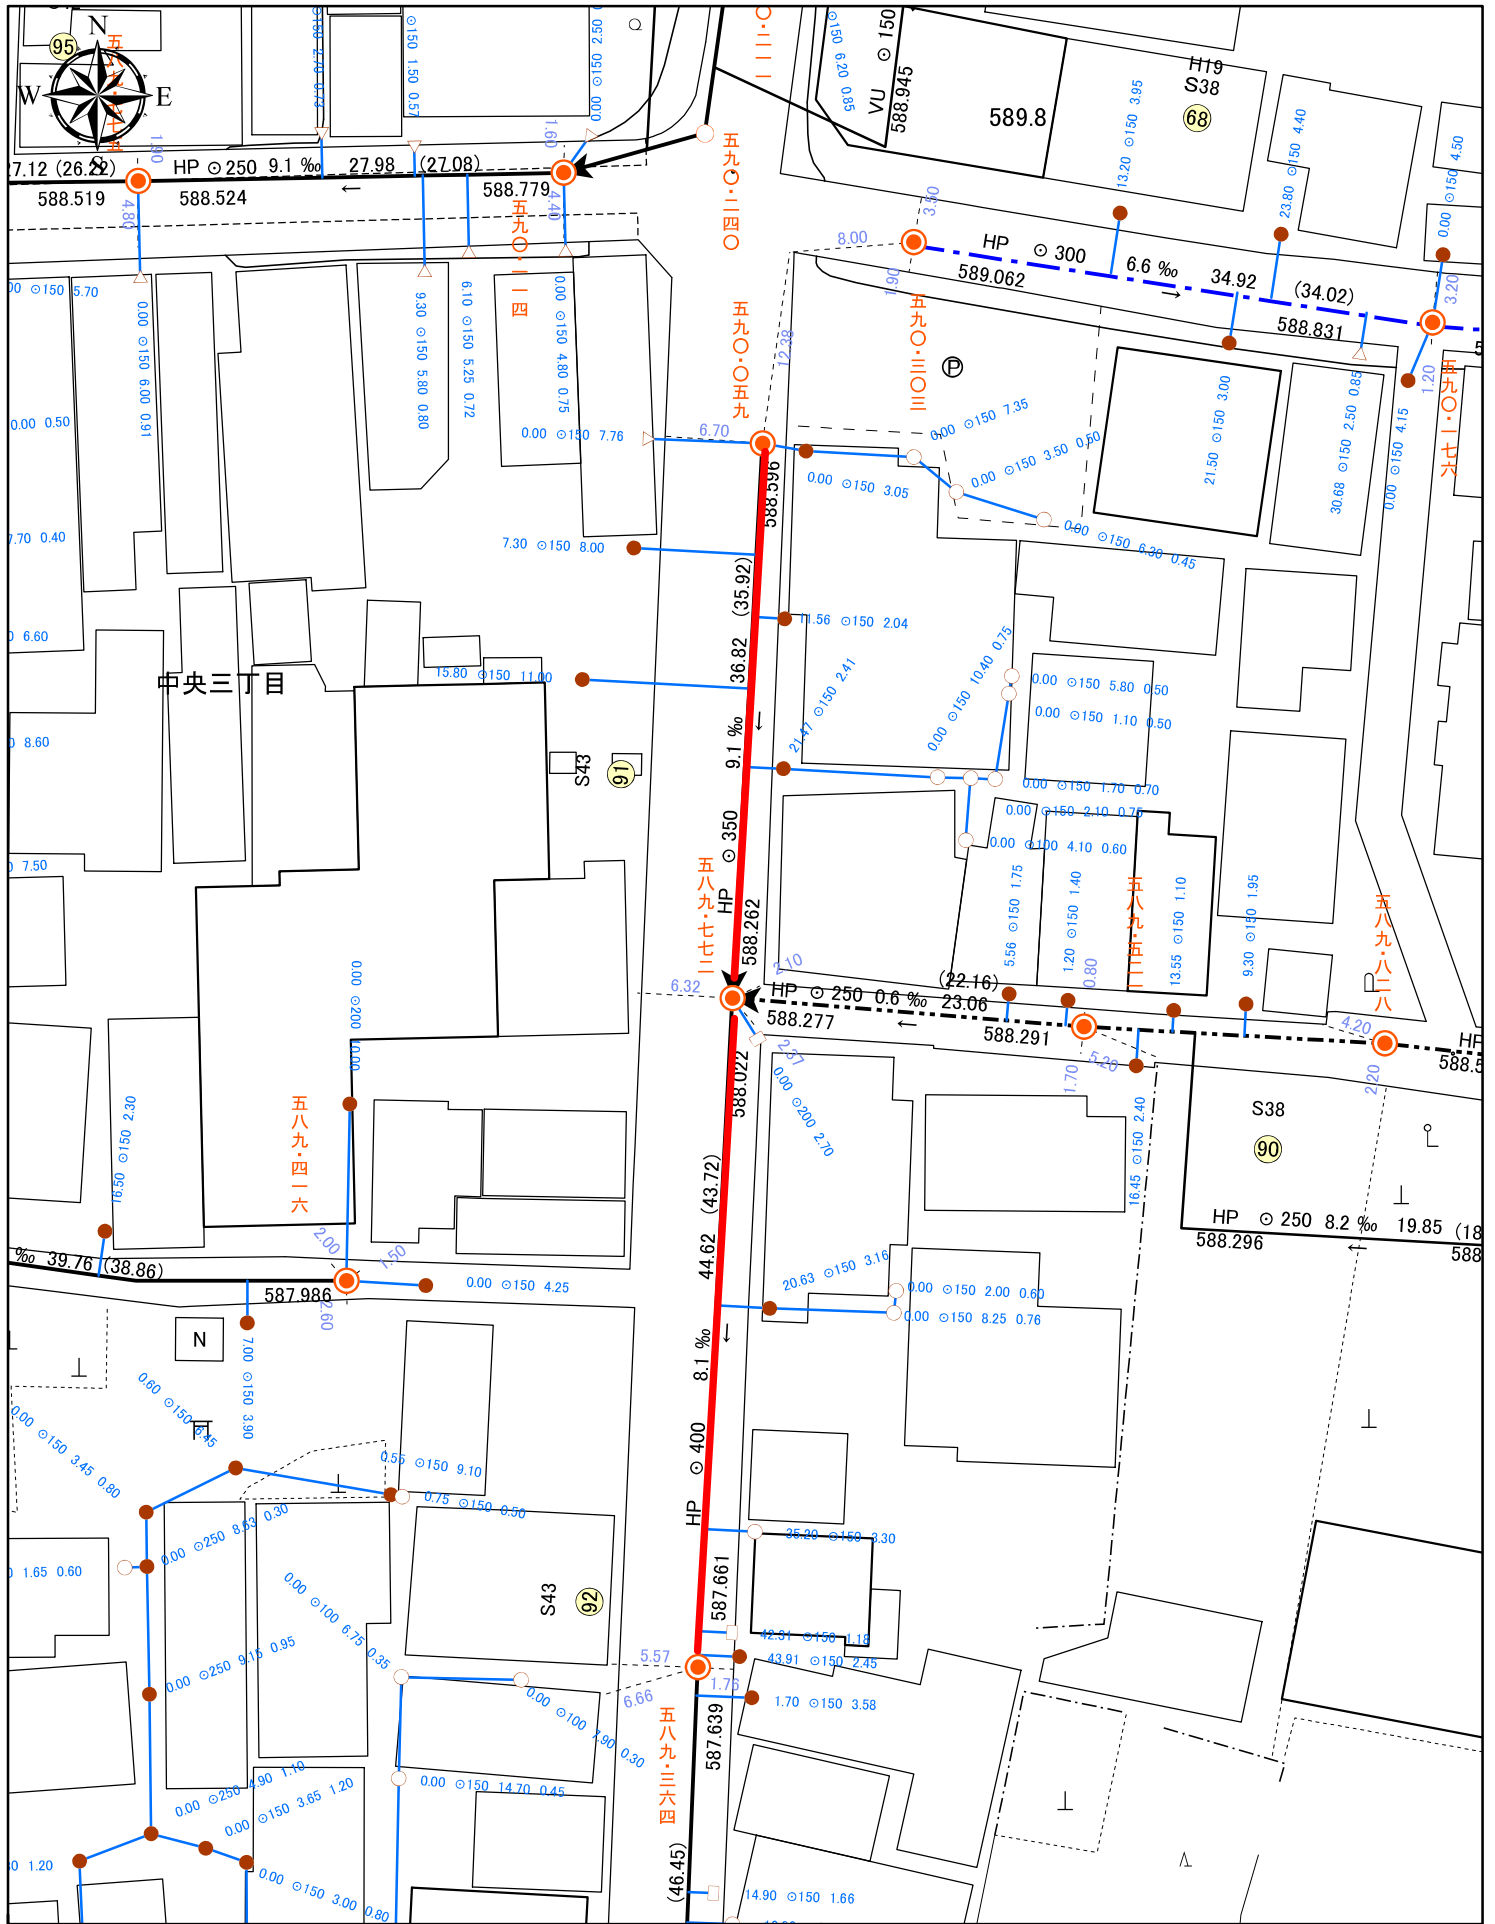


1:500

2024/6/20 18:58

0 5 10 20 30 40 メートル

本管理図は下水道施設の位置などを現地確認するための資料で、下水道施設の有無、及び土地境界を証明するものではありません。

下水道台帳情報管理図

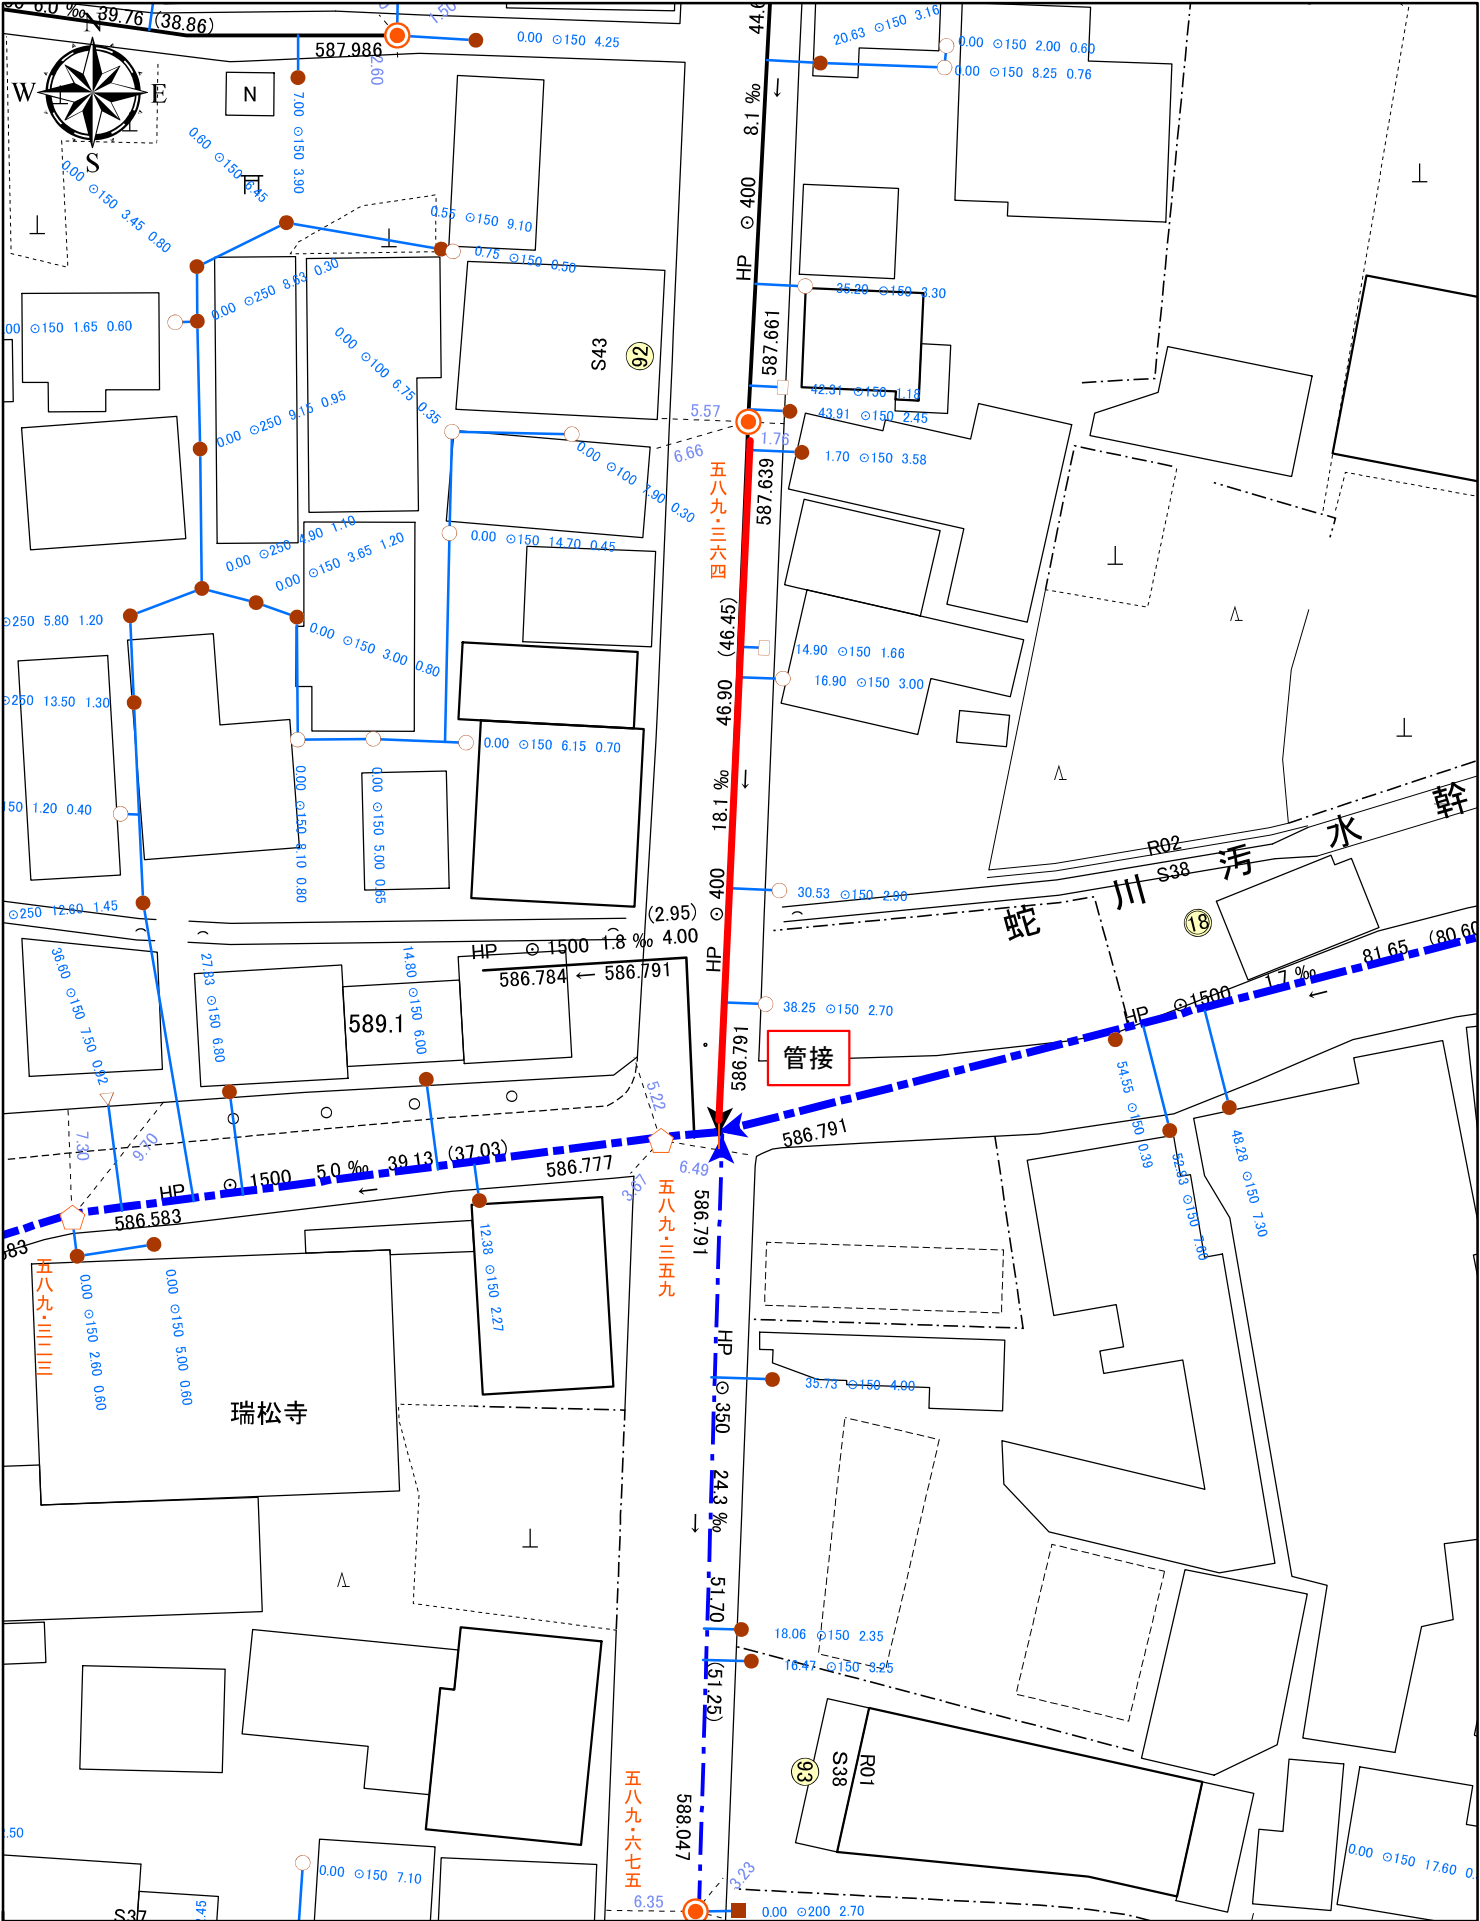


2024/6/20 18:58

0 5 10 20 30 40 メートル

本管理図は下水道施設の位置などを現地確認するための資料で、下水道施設の有無、及び土地境界を証明するものではありません。

下水道台帳情報管理図

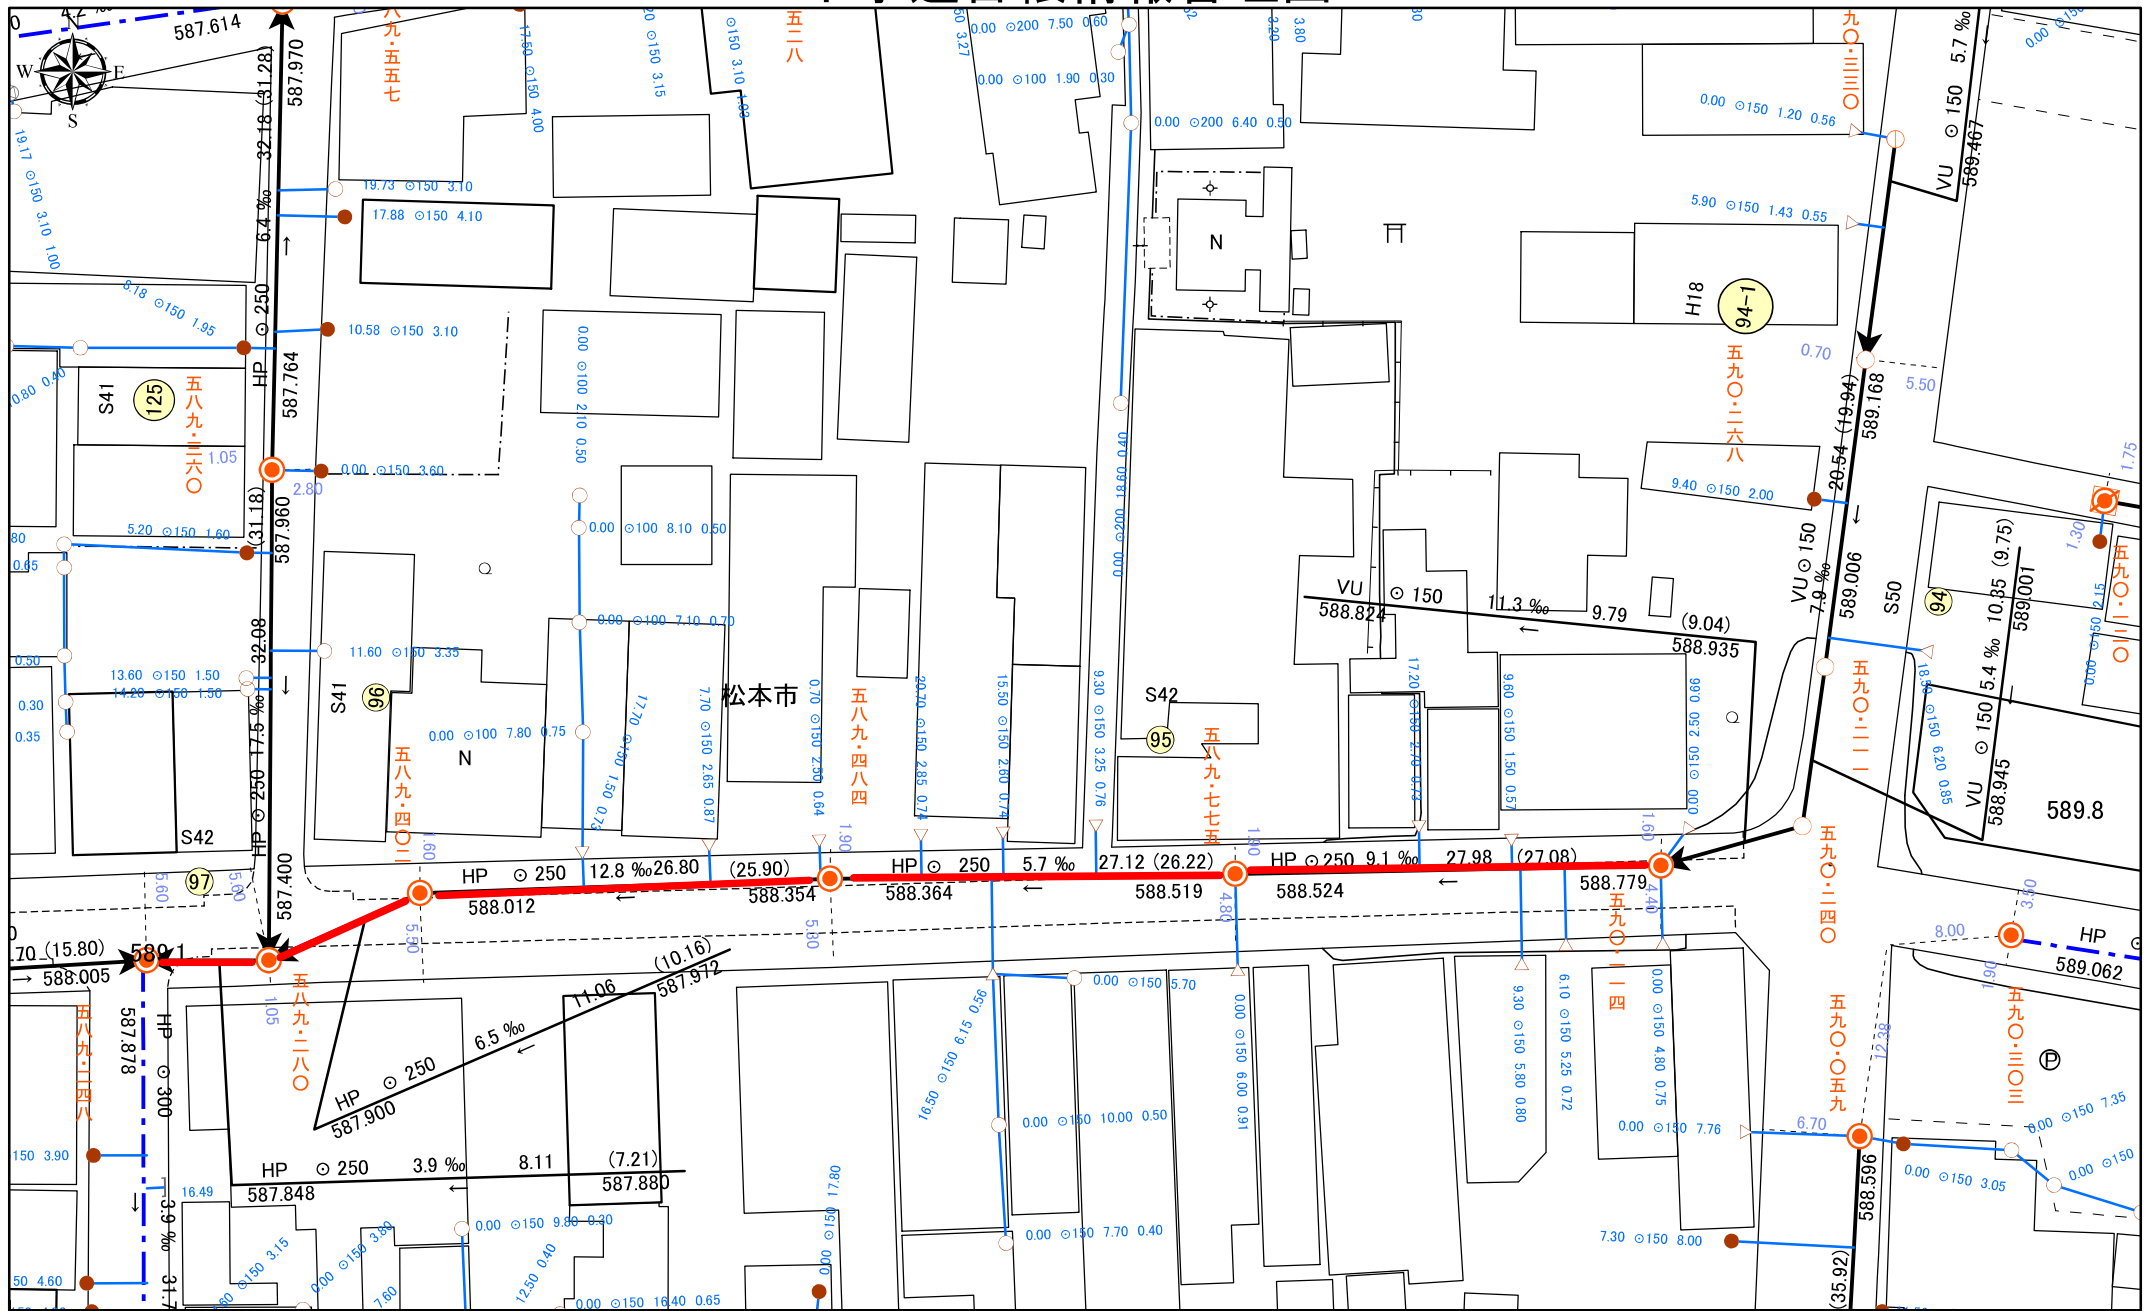


2024/6/20 18:56

1:500

0 5 10 20 30 40 メートル

本管理図は下水道施設の位置などを現地確認するための資料で、下水道施設の有無、及び土地境界を証明するものではありません。


下水道台帳情報管理図

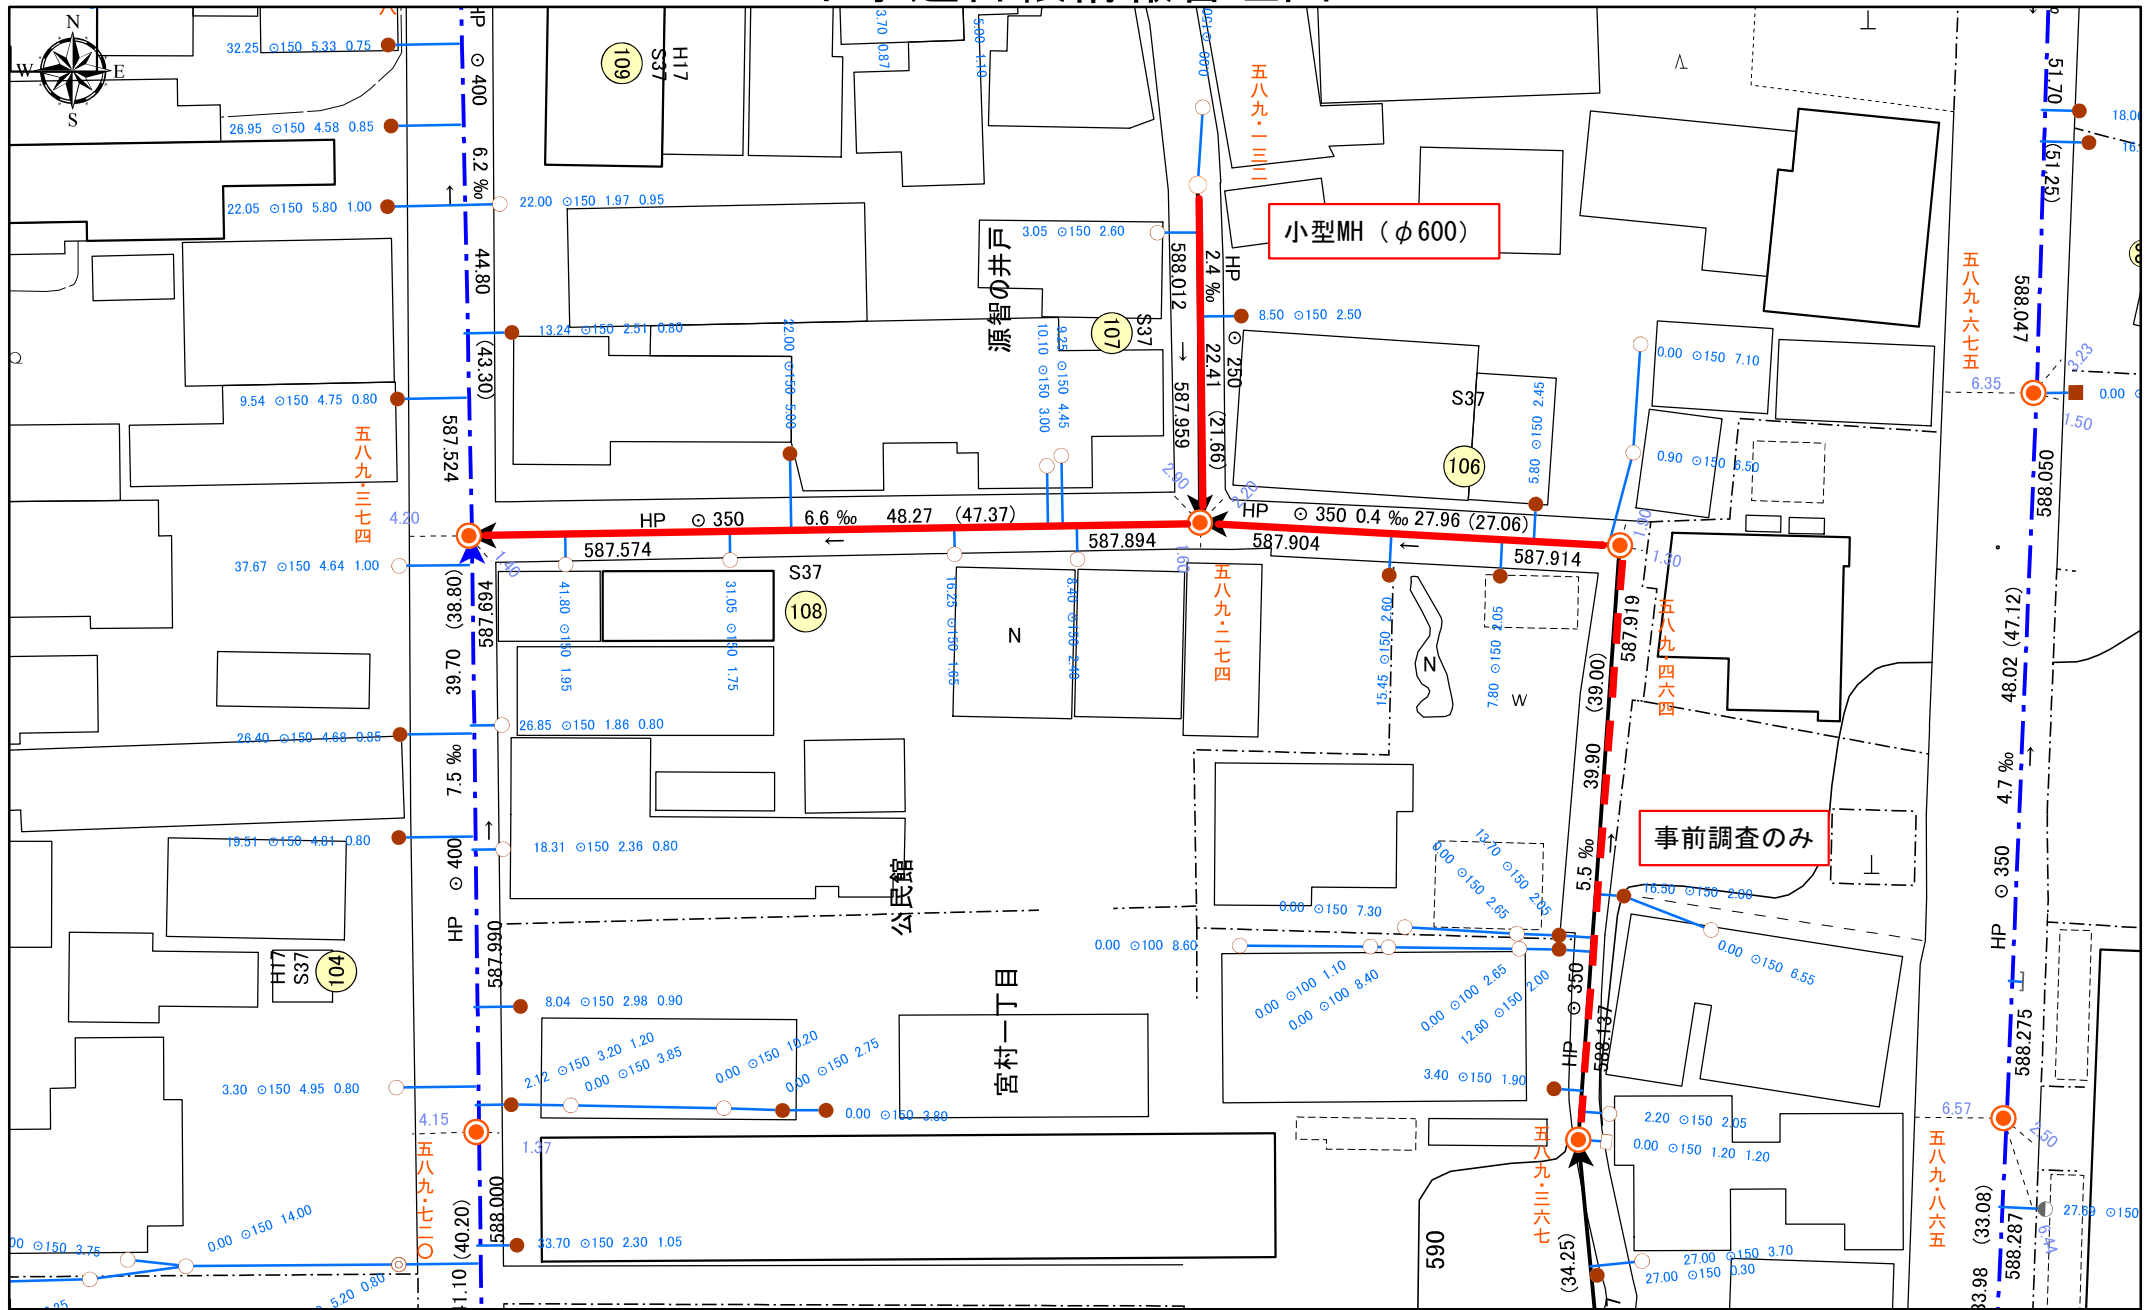

2024/6/20 19:04

本管理図は下水道施設の位置などを現地確認するための資料で、下水道施設の有無、及び土地境界を証明するものではありません。

下水道台帳情報管理図

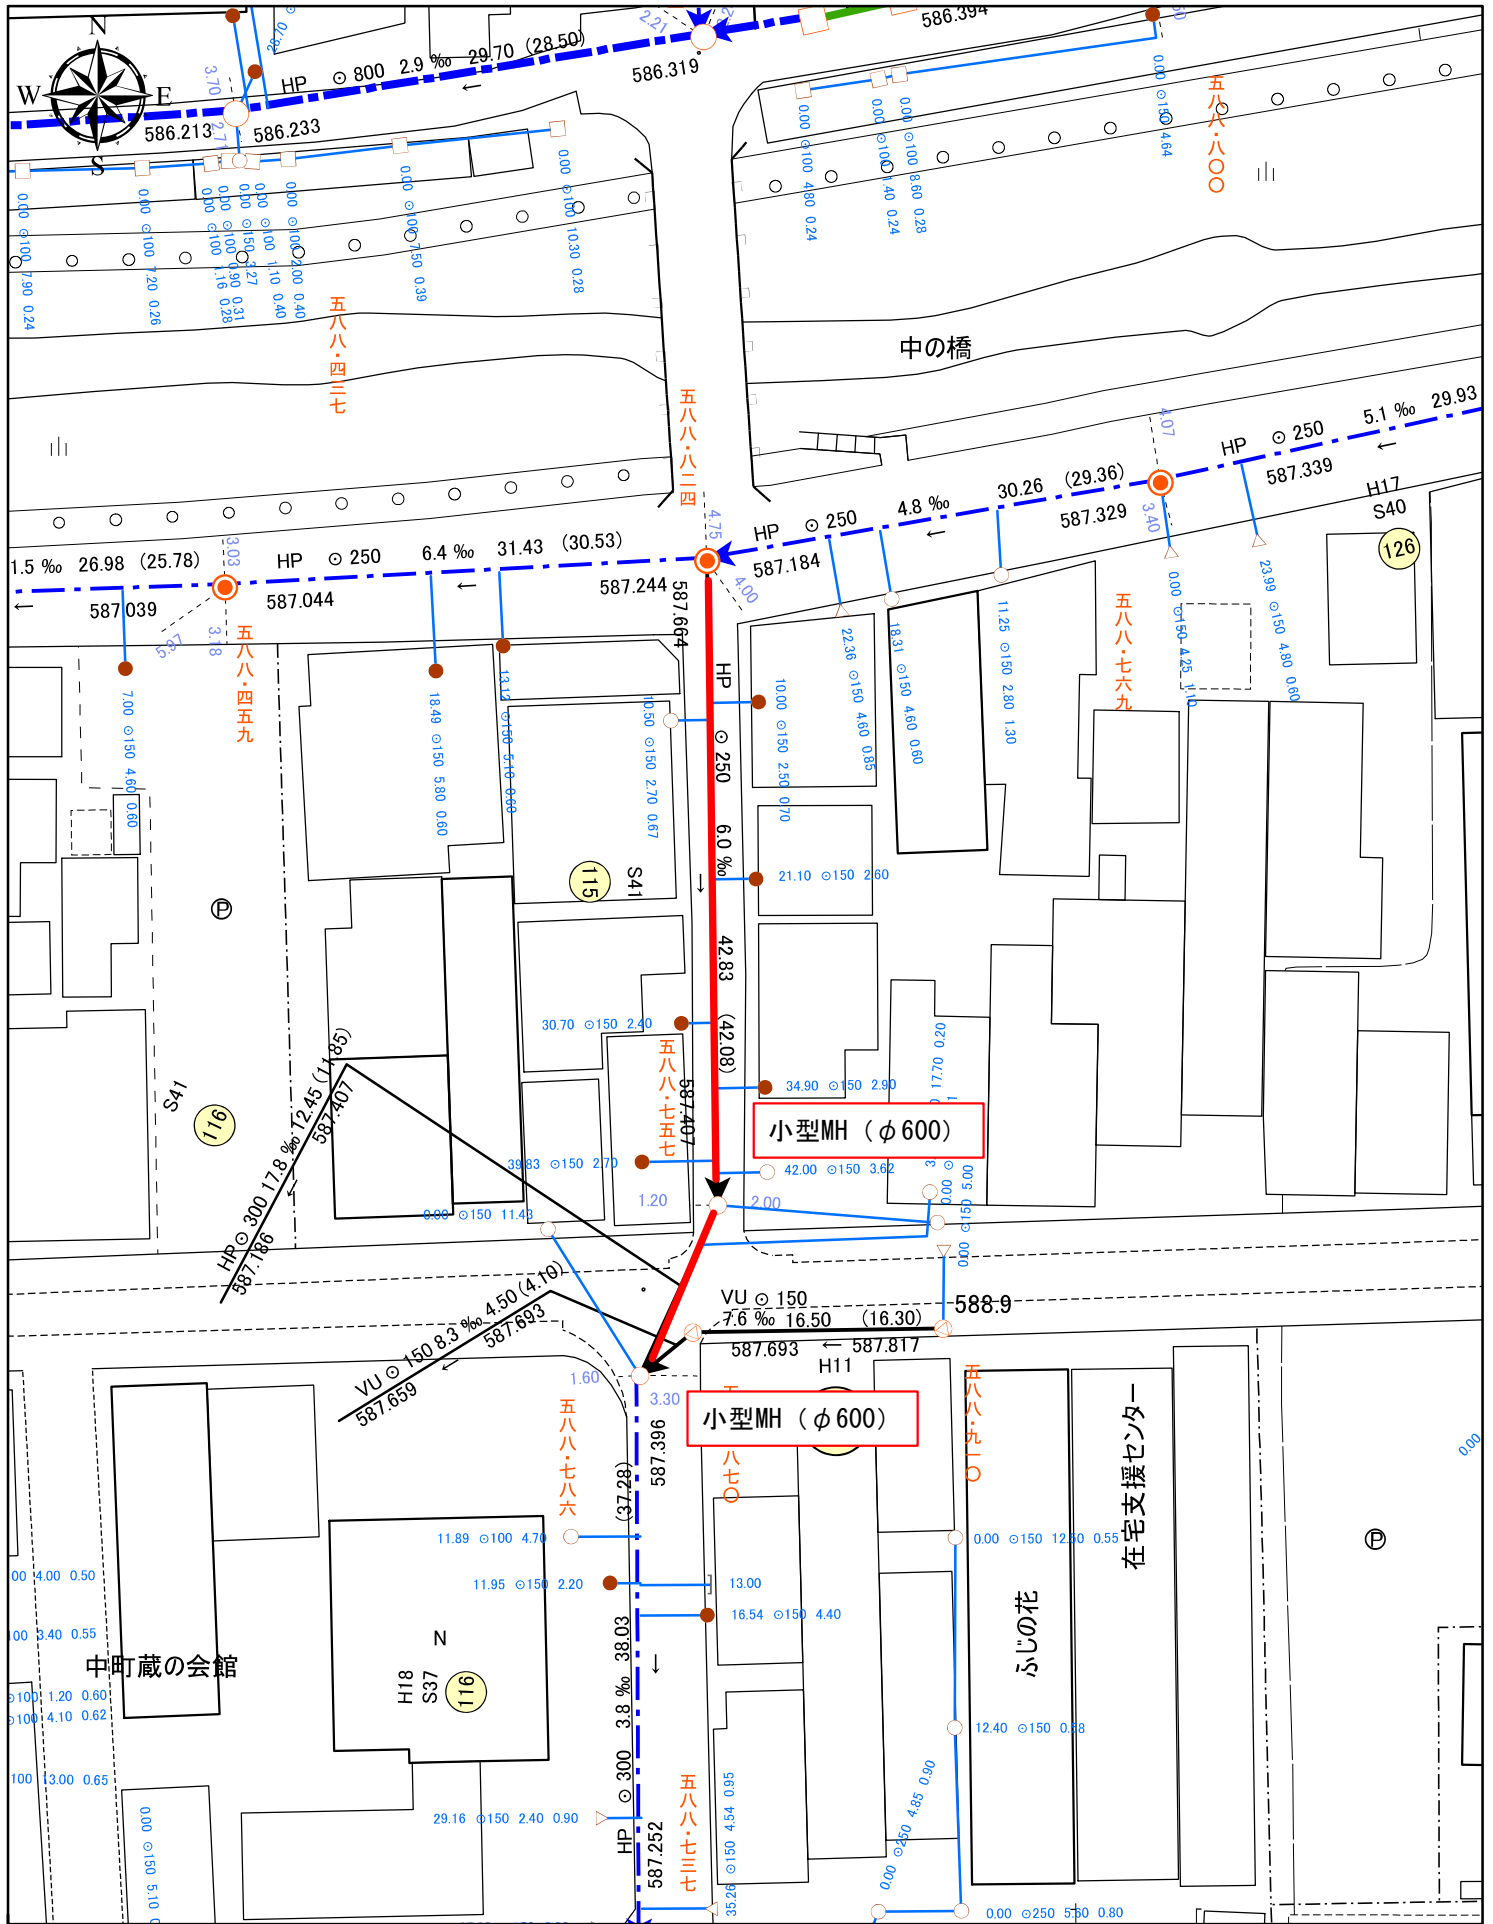

本管理図は下水道施設の位置などを現地確認するための資料で、下水道施設の有無、及び土地境界を証明するものではありません。