


令和6年度（都）出川浅間線道路改築工事
位置図

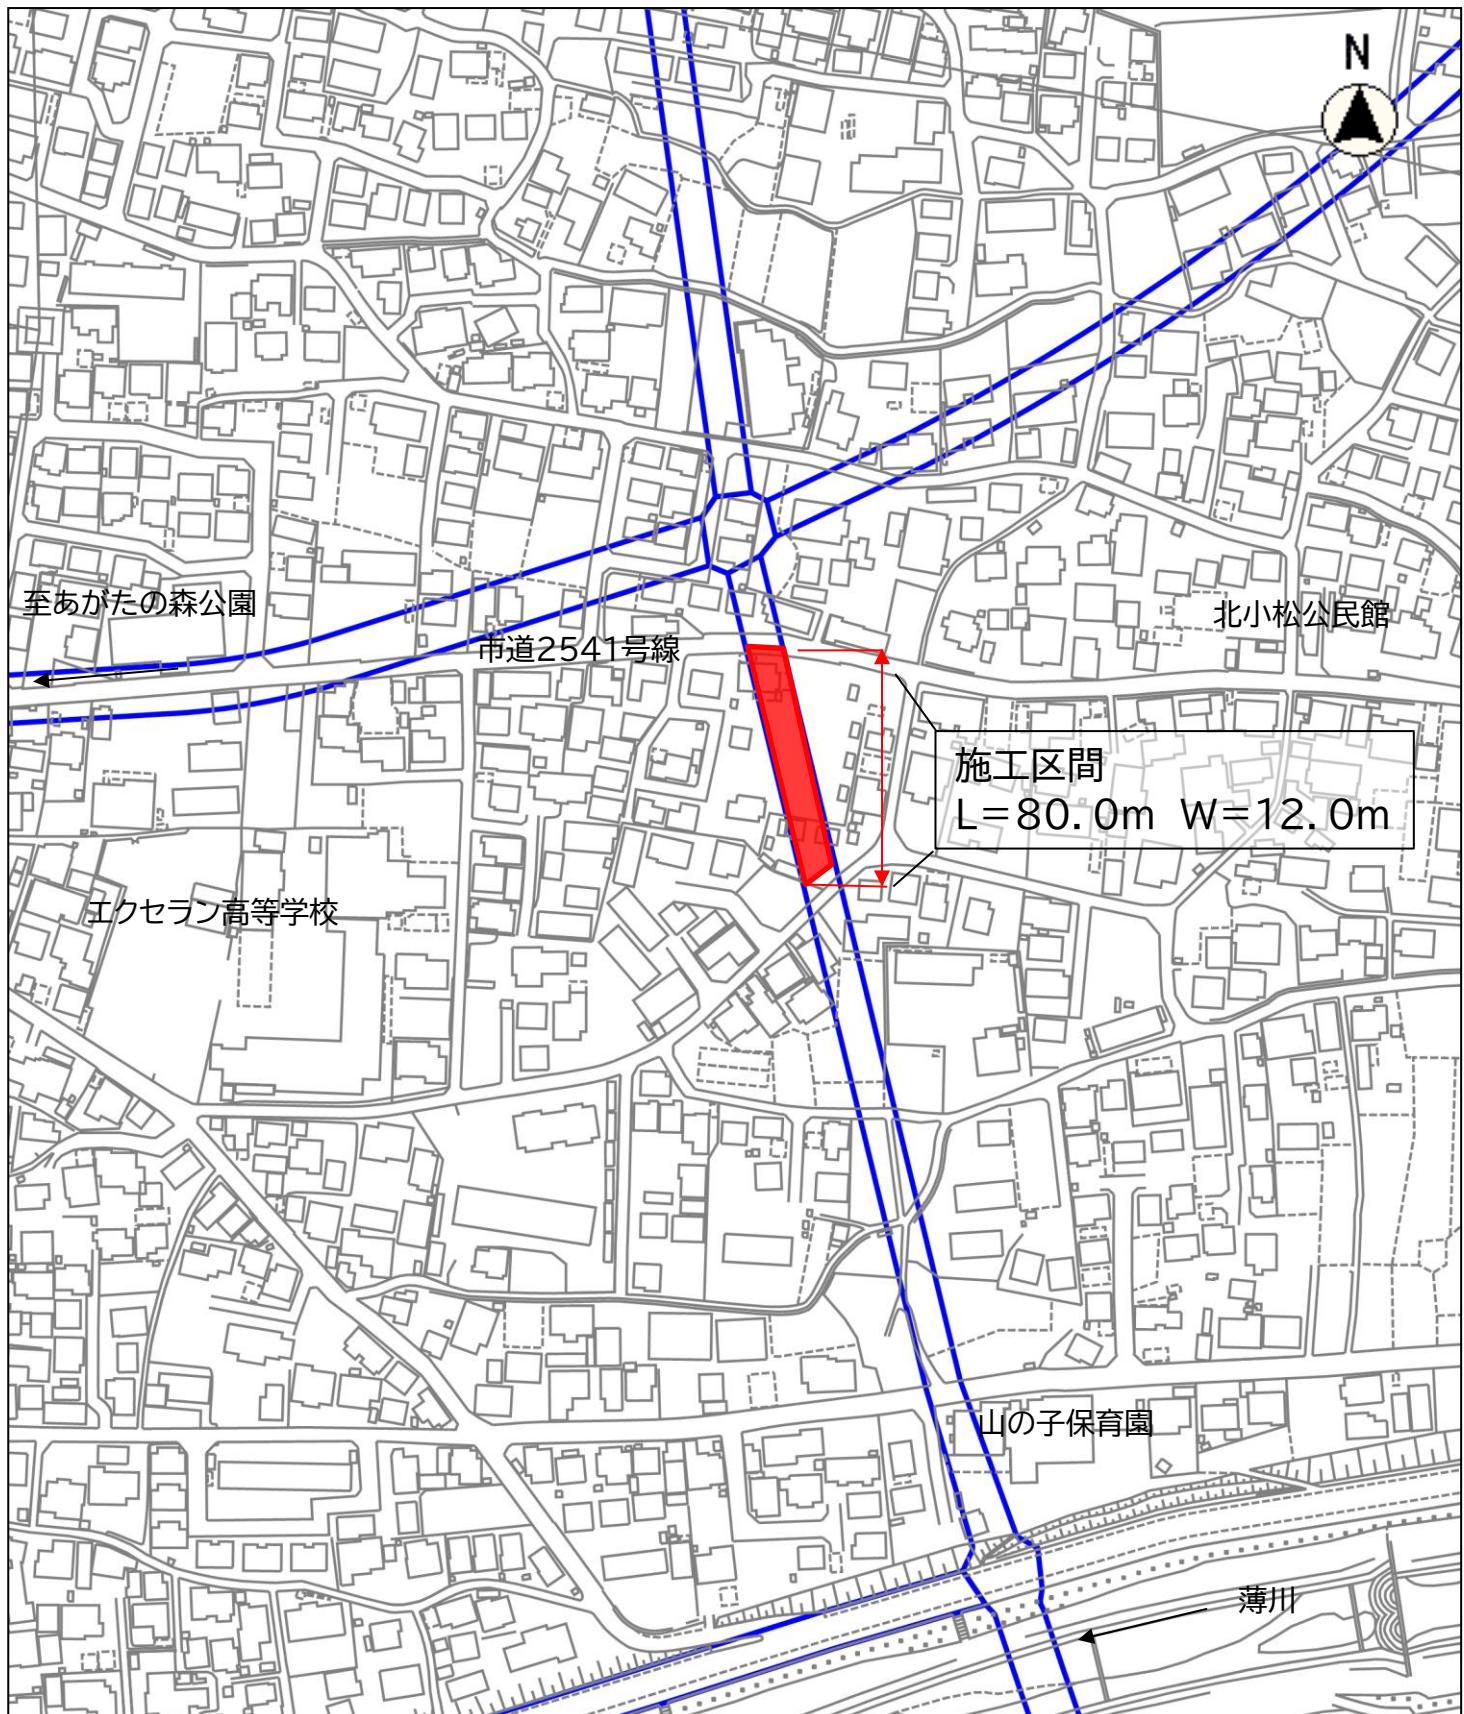

縮尺 1 : 2500

