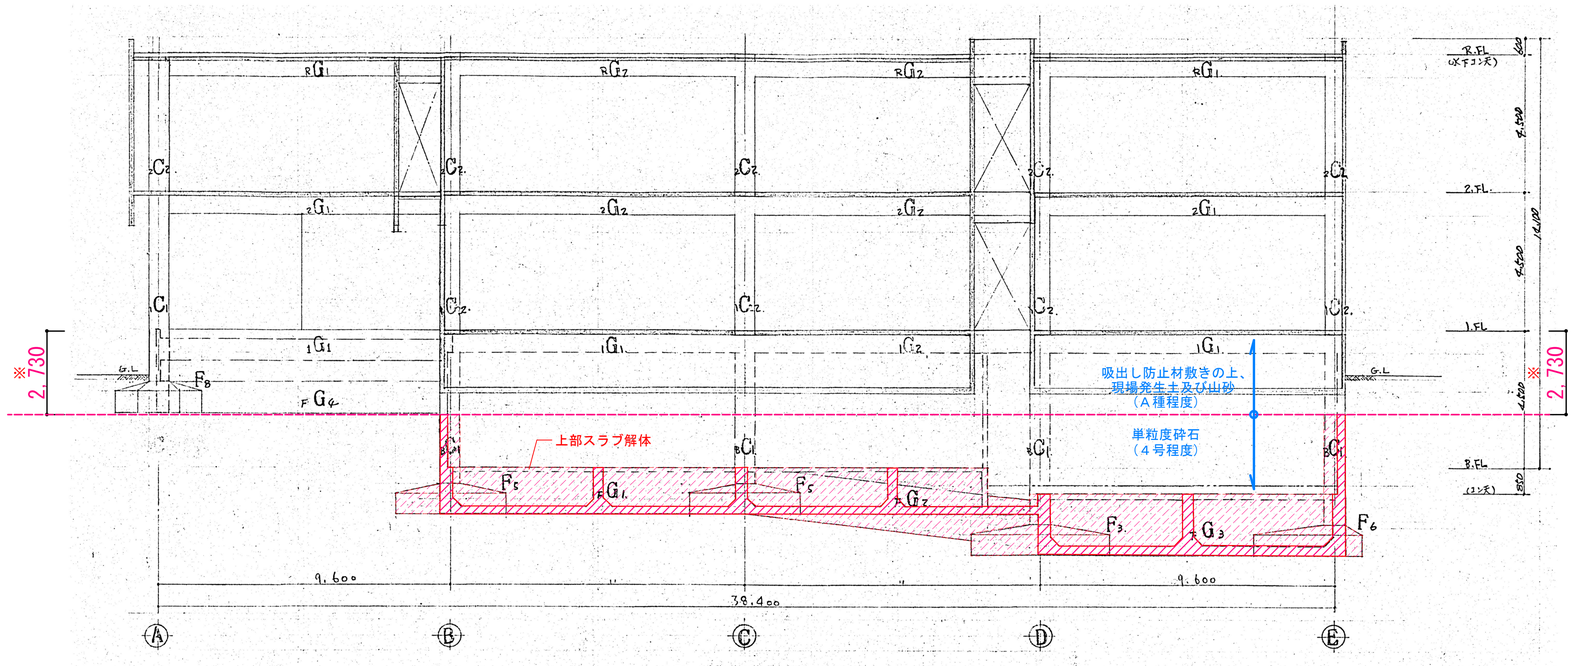

5 軸 組 図 S=1:100

【凡例】

記号	項目
	地中存置部分

※建物周囲の遺構保護の為、外周部壁撤去深さは協議の上決定すること

株式会社 伊藤建築設計事務所
事務所登録番号 長野県知事登録 （松本）L第68302号
管理建築士 一級建築士登録 第204015号 伊藤 公穂

設計者
一級建築士登録 第229049号 古屋 淳一
一級建築士登録 第364547号 都筑 岳

Memo

CONSTRUCTION NAME
旧松本市立博物館解体工事

MAP NAME
【旧博物館】
地下解体指示図5
（5軸組図）

SCALE A1 1/100 A3 1/200
DATE R06.03
Job No. 22-030

MAP
No. A－52

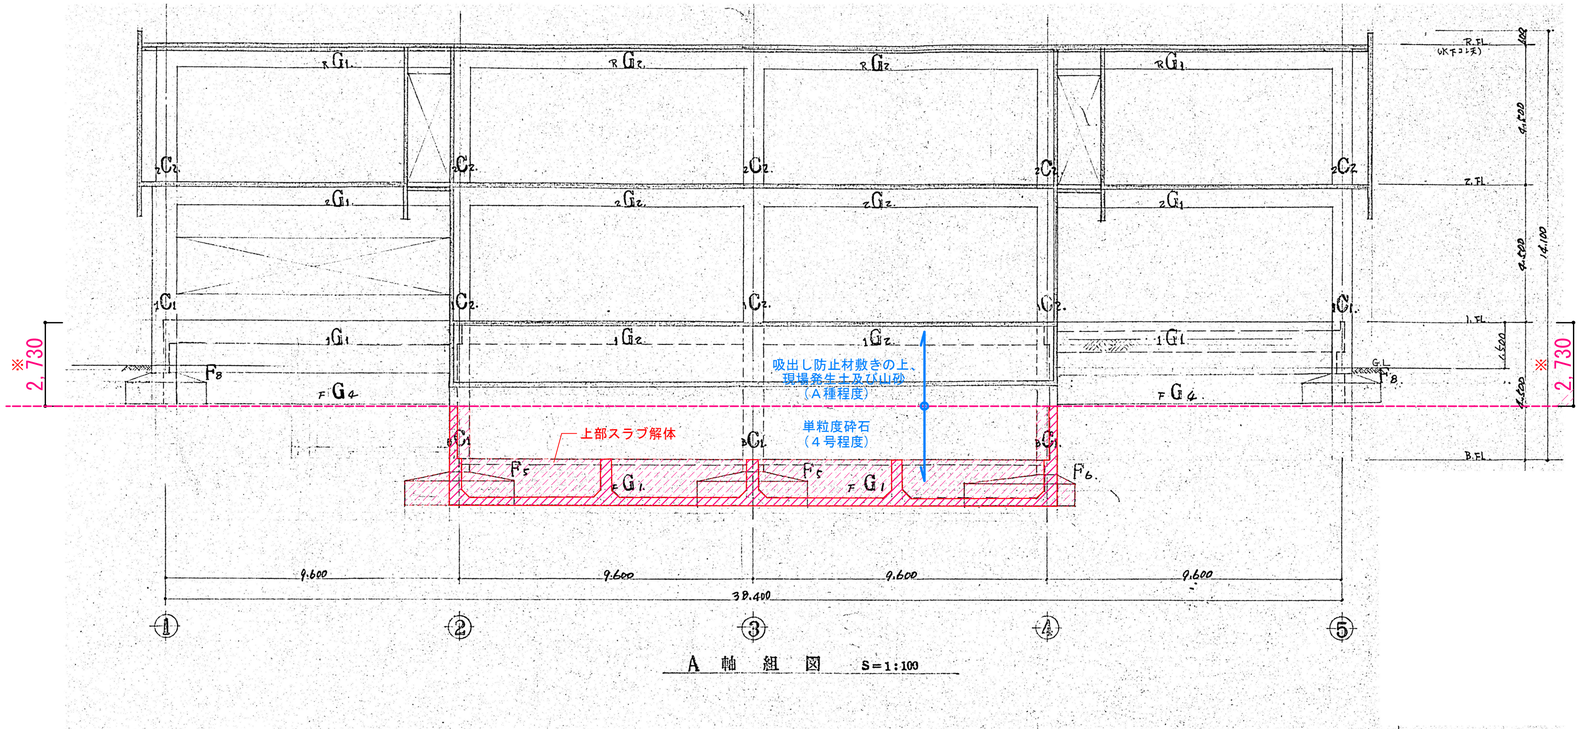

A 軸 組 図 S=1:100

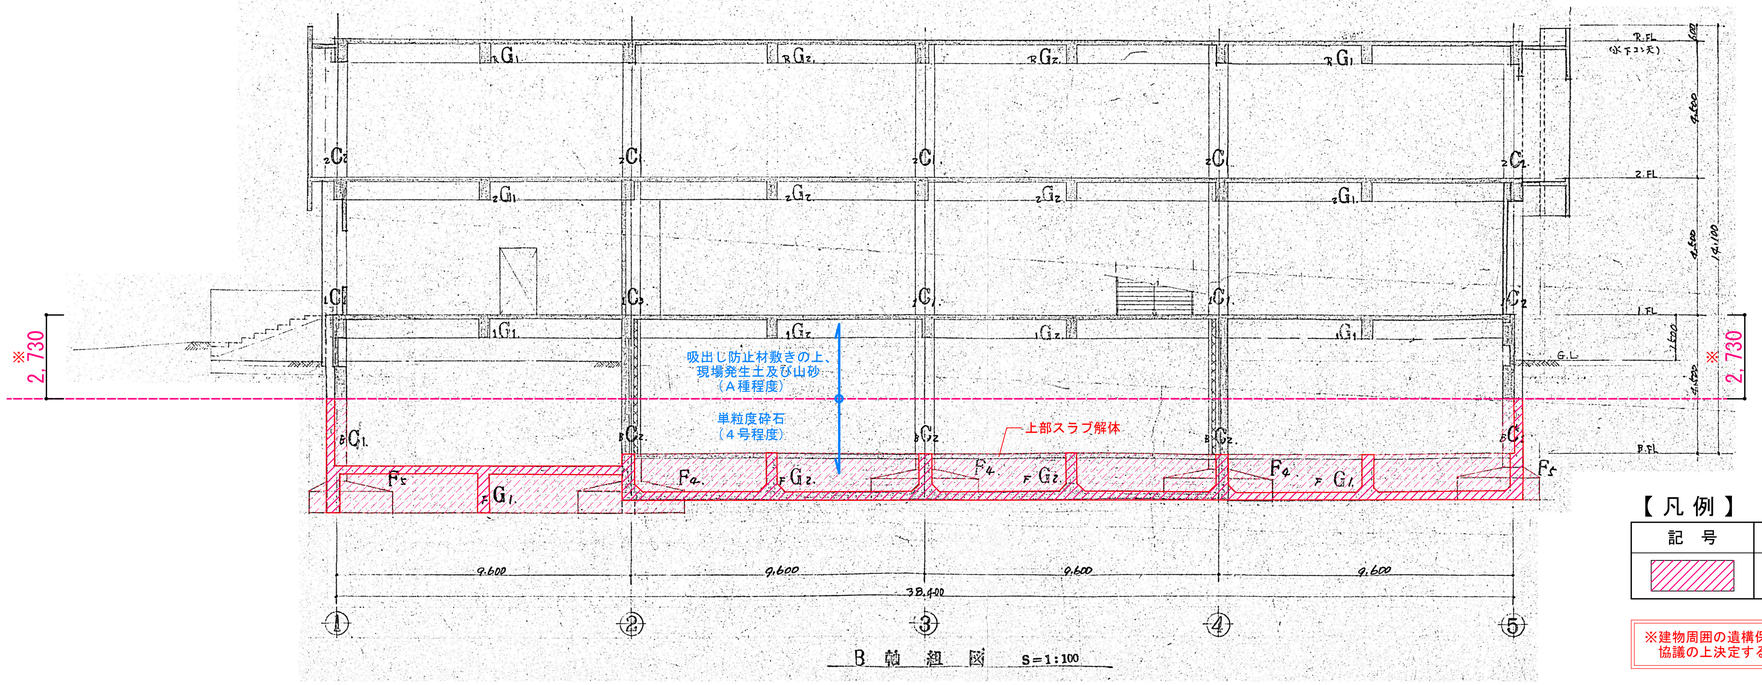

B 軸 組 図 S=1:100

【凡例】

記号	項目
	地中存置部分

※建物周囲の遺構保護の為、外周部壁撤去深さは協議の上決定すること

株式会社 伊藤建築設計事務所 事務所登録番号 長野県知事登録 （松本）L 第88302号 管理建築士 一級建築士登録 第204015号 伊藤 公穂	設計者 一級建築士登録 第229049号 古屋 淳一 一級建築士登録 第364547号 都筑 岳	Memo	CONSTRUCTION NAME 旧松本市立博物館解体工事	MAP NAME 【旧博物館】 地下解体指示図6 （A・B軸組図）	SCALE A1 1/100 A3 1/200 DATE R06.03 Job No. 22-030	MAP No. A－53

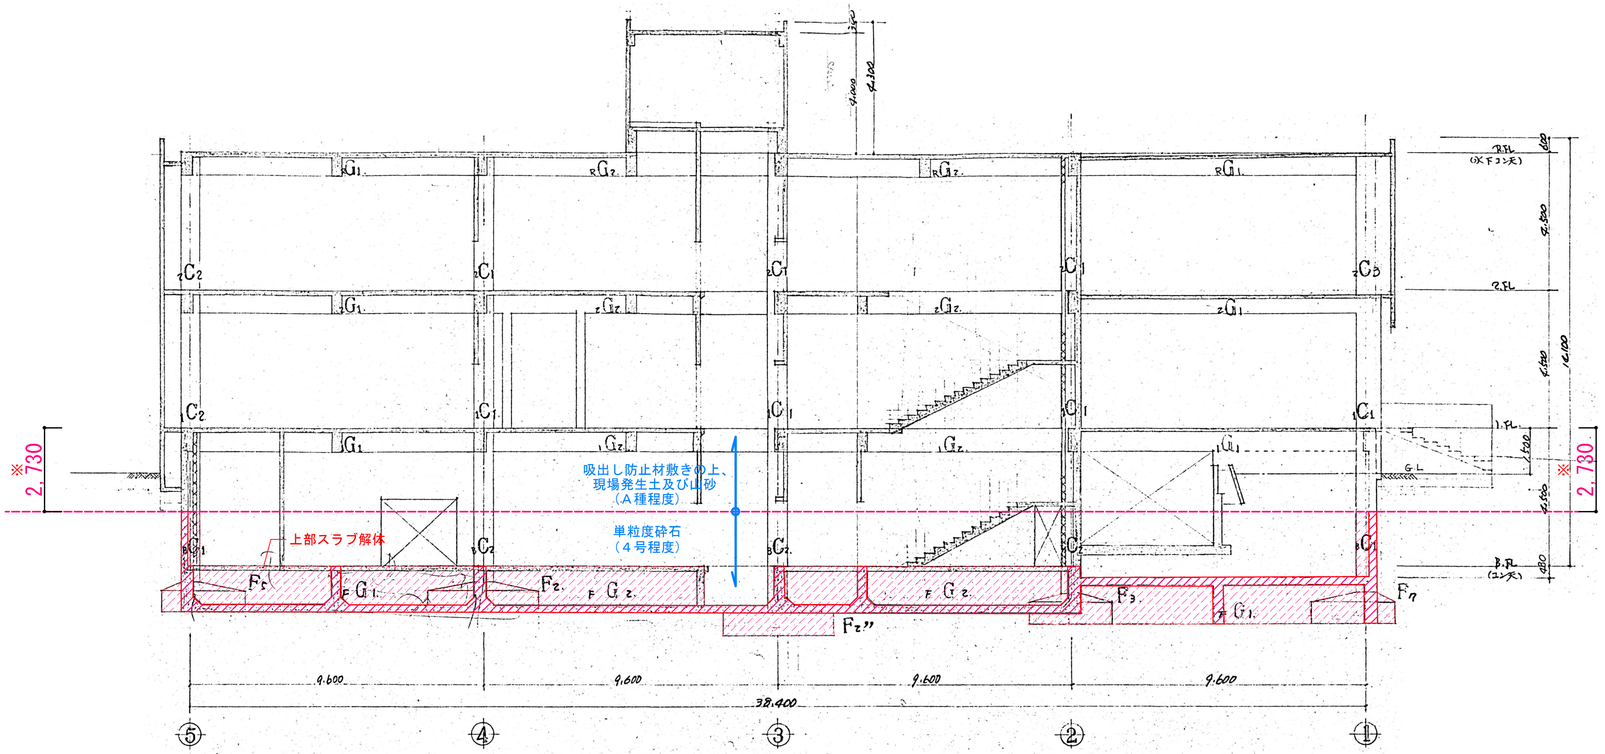

C 軸 組 図 S=1:100

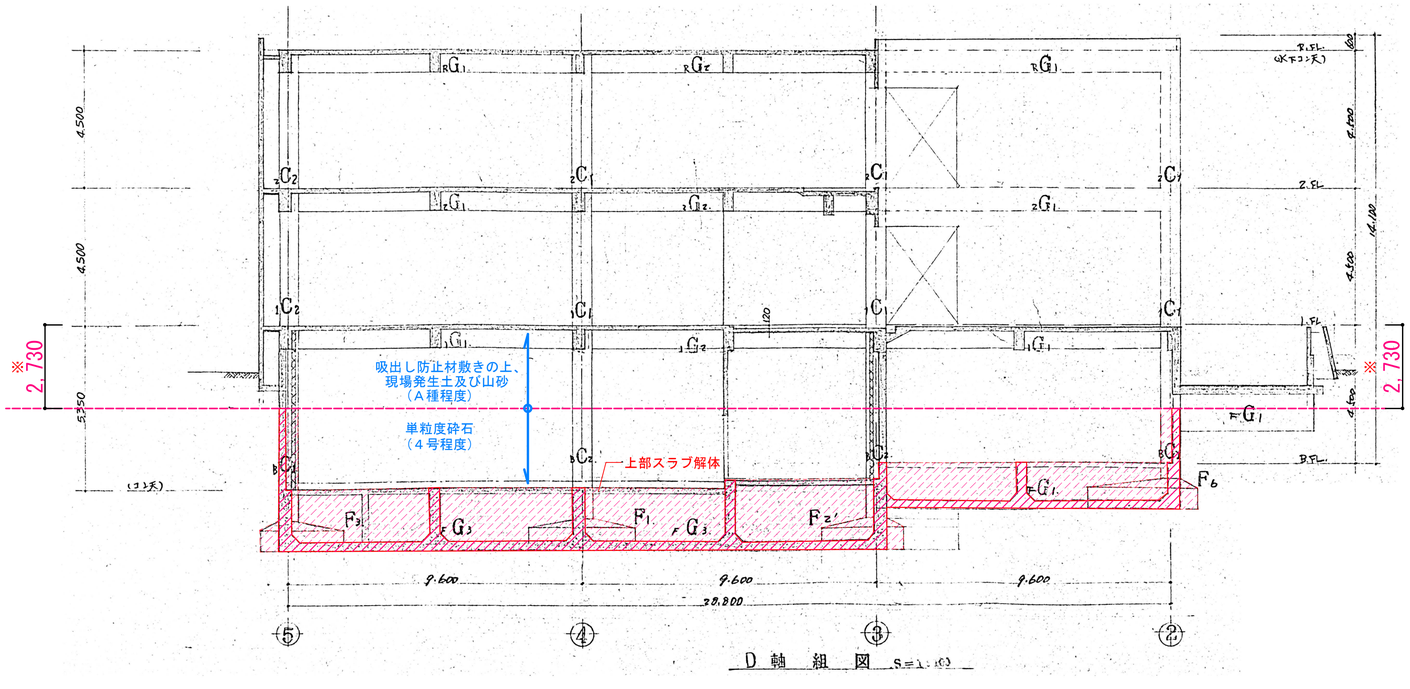

D 軸 組 図 S=1:100

【凡例】

記号	項目
	地中存置部分

※建物周囲の遺構保護の為、外周部壁撤去深さは協議の上決定すること

株式会社 伊藤建築設計事務所 事務所登録番号 長野県知事登録 （松本）L第5830号 管理建築士 一級建築士登録 第204015号 伊藤 公積	設計者 一級建築士登録 第229049号 古屋 淳一 一級建築士登録 第364547号 都筑 岳	Memo	CONSTRUCTION NAME 旧松本市立博物館解体工事
MAP NAME 【旧博物館】 地下解体指示図7 （C・D軸組図）	SCALE A1 1/100 A3 1/200 DATE R06.03 Job No. 22-030	MAP No. A－54	

柱 断面表 S=1:30

階 \ MK		C3	C2	C1
2	断面	650×1,300	650×1,300 (325)	650×650
	主筋	12-25φ	12-25φ	12-25φ
	帯筋	9φ-@250	9φ-@250	9φ-@250
	筋かい筋	9φ-@750	9φ-@750	9φ-@750
		2-22φ	2-22φ	
1	断面	650×1,300	650×1,300 (325)	650×650
	主筋	12-25φ	12-25φ	12-25φ
	帯筋	9φ-@250	9φ-@250	9φ-@250
	筋かい筋	9φ-@750	9φ-@750	9φ-@750
		2-22φ	2-22φ	
B	断面		650×650	650×650
	主筋		32-25φ	12-25φ
	帯筋		9φ-@250	9φ-@250
	筋かい筋		9φ-@750	9φ-@750

大梁 断面表 S=1:30

MK / 位置		G1 外端	G1 中央	G1 内端	G2 中央	G2 端部	FG4 端,中央	G3 端部	G3 中央
R	断面	400×750			400×750				
	上端筋	3-D32	2-D32	5-D32	2-D32	5-D32			
	下端筋	2-D32	4-D32	3-D32	4-D32	3-D32			
	あばら筋	9φ-@125	9φ-@250	9φ-@125	9φ-@250	9φ-@125			
	補助筋		2-9φ		2-9φ				
2	断面	400×750			400×750				
	上端筋	6-D32	2-D32	5-D32	2-D32	5-D32			
	下端筋	4-D32	4-D32	4-D32	4-D32	4-D32			
	あばら筋	9φ-@125	9φ-@250	9φ-@125	9φ-@250	9φ-@125			
	補助筋		2-9φ		2-9φ				
1	断面	400×750			400×750		F 350×1,000		
	上端筋	6-D32	2-D32	6-D32	2-D32	6-D32	3-22φ		
	下端筋	4-D32	4-D32	5-D32	4-D32	6-D32	3-22φ		
	あばら筋	9φ-@125	9φ-@250	9φ-@125	9φ-@250	9φ-@125	9φ-@250		
	補助筋		2-9φ		2-9φ		2-9φ		
F	断面	500×1,500			500×1,500			500×2000	
	上端筋	4-D32	6-D32	4-D32	6-D32	4-D32		4-D32	6-D32
	下端筋	4-D32	2-D32	6-D32	2-D32	6-D32		6-D32	2-D32
	あばら筋	13φ-@100	13φ@200	13φ-@100	13φ@200	13φ-@100		13φ@100	13φ@200
	補助筋		4-9φ		4-9φ			6-9φ	
備考		FG1ハ外端 中央 上下端筋共4-D32 ST13φ@150 内端 〃 〃 5-D32 ST13φ@100トスル。			2ラーメンB-C間ノFG2ハb×D=500×1,950トス。				

註 大小梁ノ巾止メハ9φ-@750,基礎梁ノ巾止メハ9φ-@600トスル。

小梁 断面表 S=1:30

MK / 位置		B1 端部	B1 中央	B2 端部	B2 中央	B3 端部	B3 中央	B4 支持部	B4 先端部
R	断面	350×750		350×750		350×750		350×750	
	上端筋	4-25φ	2-25φ	6-25φ	3-25φ	6-25φ	2-25φ	6-25φ	4-25φ
	下端筋	2-25φ	4-25φ	3-25φ	6-25φ	3-25φ	4-25φ	2-25φ	2-25φ
	あばら筋	9φ-@250		9φ-@250		9φ-@250		9φ-@250	
	補助筋	2-9φ		2-9φ		2-9φ		2-9φ	
2	断面	300×750		300×750					
	上端筋	4-25φ	2-25φ	4-22φ	2-22φ				
	下端筋	2-25φ	4-25φ	2-22φ	4-22φ				
	あばら筋	9φ-@250		9φ@250					
	補助筋	2-9φ		2-9φ					
1	断面	300×750		300×750					
	上端筋	4-25φ	2-25φ	4-22φ	2-22φ				
	下端筋	2-25φ	4-25φ	2-22φ	4-22φ				
	あばら筋	9φ-@250		9φ-@250					
	補助筋	2-9φ		2-9φ					

MK / 位置		B5 端部	B5 中央	B6 端部中央
R	断面	300×750		200×500
	上端筋	4-22φ	2-22φ	2-22φ
	下端筋	2-22φ	4-22φ	2-22φ
	あばら筋	9φ-@250		9φ-@200
	補助筋	2-9φ		

F	FB1 端部	FB1 中央	FB2 端部	FB2 中央
断面	300×1,500		300×2000	
上	4-25φ	4-25φ	4-25φ	4-25φ
下	6-25φ	2-25φ	6-25φ	2-25φ
あばら筋	9φ@250		9φ@250	
補助筋	4-9φ		6-9φ	

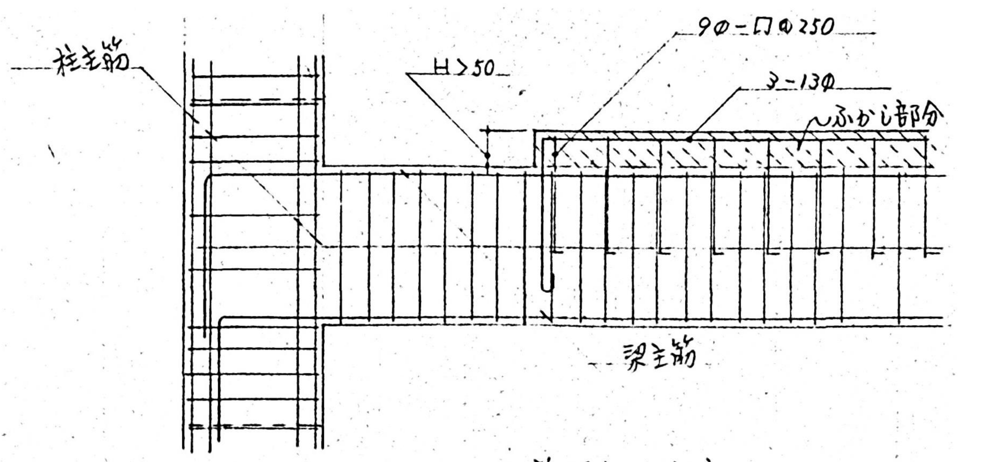

打増梁部分補強
(註) 小梁モ之レニ倣ウ

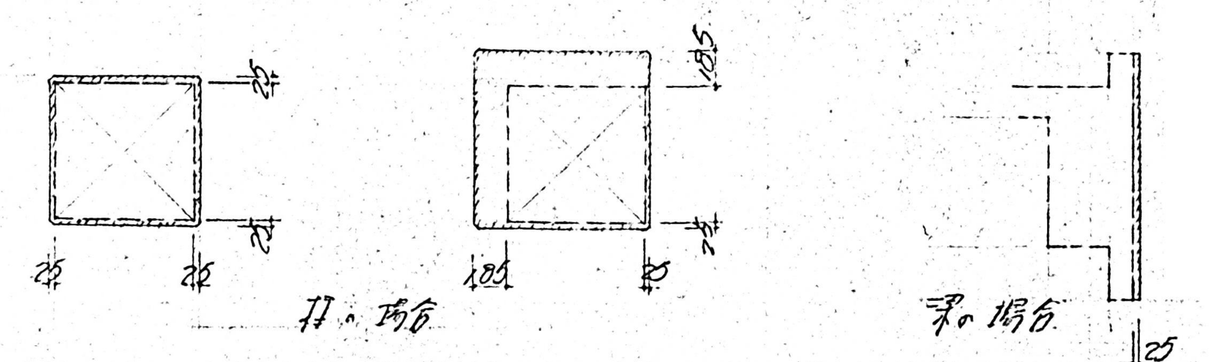

柱ノ場合　梁ノ場合

打放シコンクリート打増シ要領

(記)
・コンクリート強度 Fc ≧ 225 kg/cm²
・鉄筋 SD35 SR24

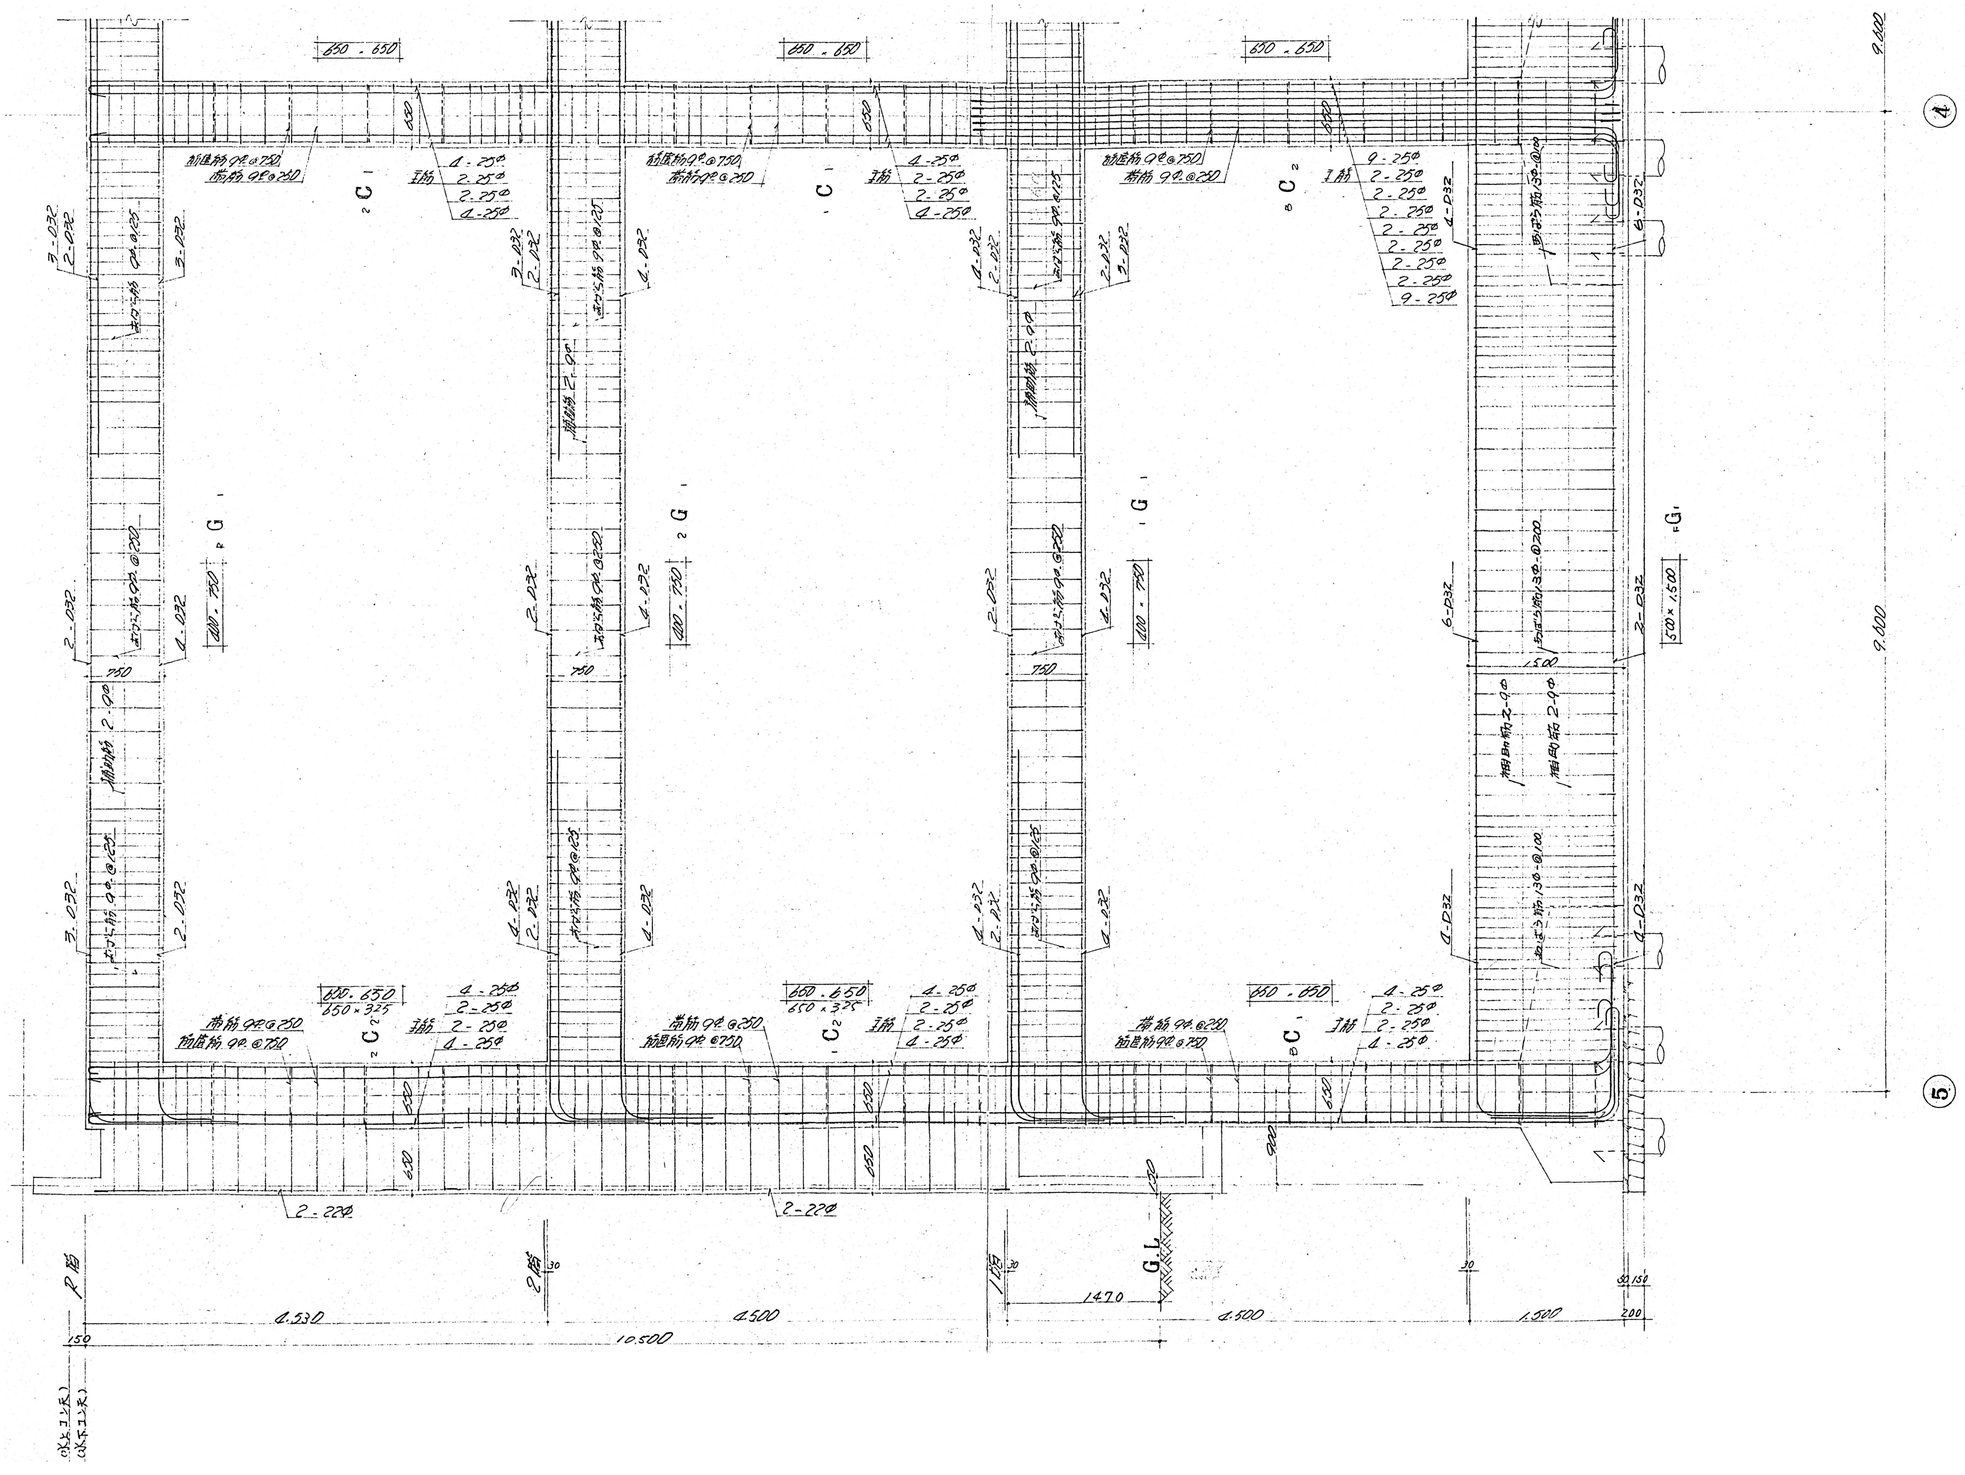

株式会社 伊藤建築設計事務所 事務所登録番号 長野県知事登録 (松本) L第88302号 管理建築士 一級建築士登録 第204015号 伊藤 公穂	設計者 一級建築士登録 第229049号 古屋 淳一 一級建築士登録 第364547号 都筑 岳	Memo	CONSTRUCTION NAME 旧松本市立博物館解体工事	MAP NAME 【旧博物館】 Bラーメン配筋詳細図(1)	SCALE A1 1/30 A3 1/60 DATE R06.03 Job No. 22-030	MAP No. A－56

B ラーメン　配筋詳細図　S=1:30

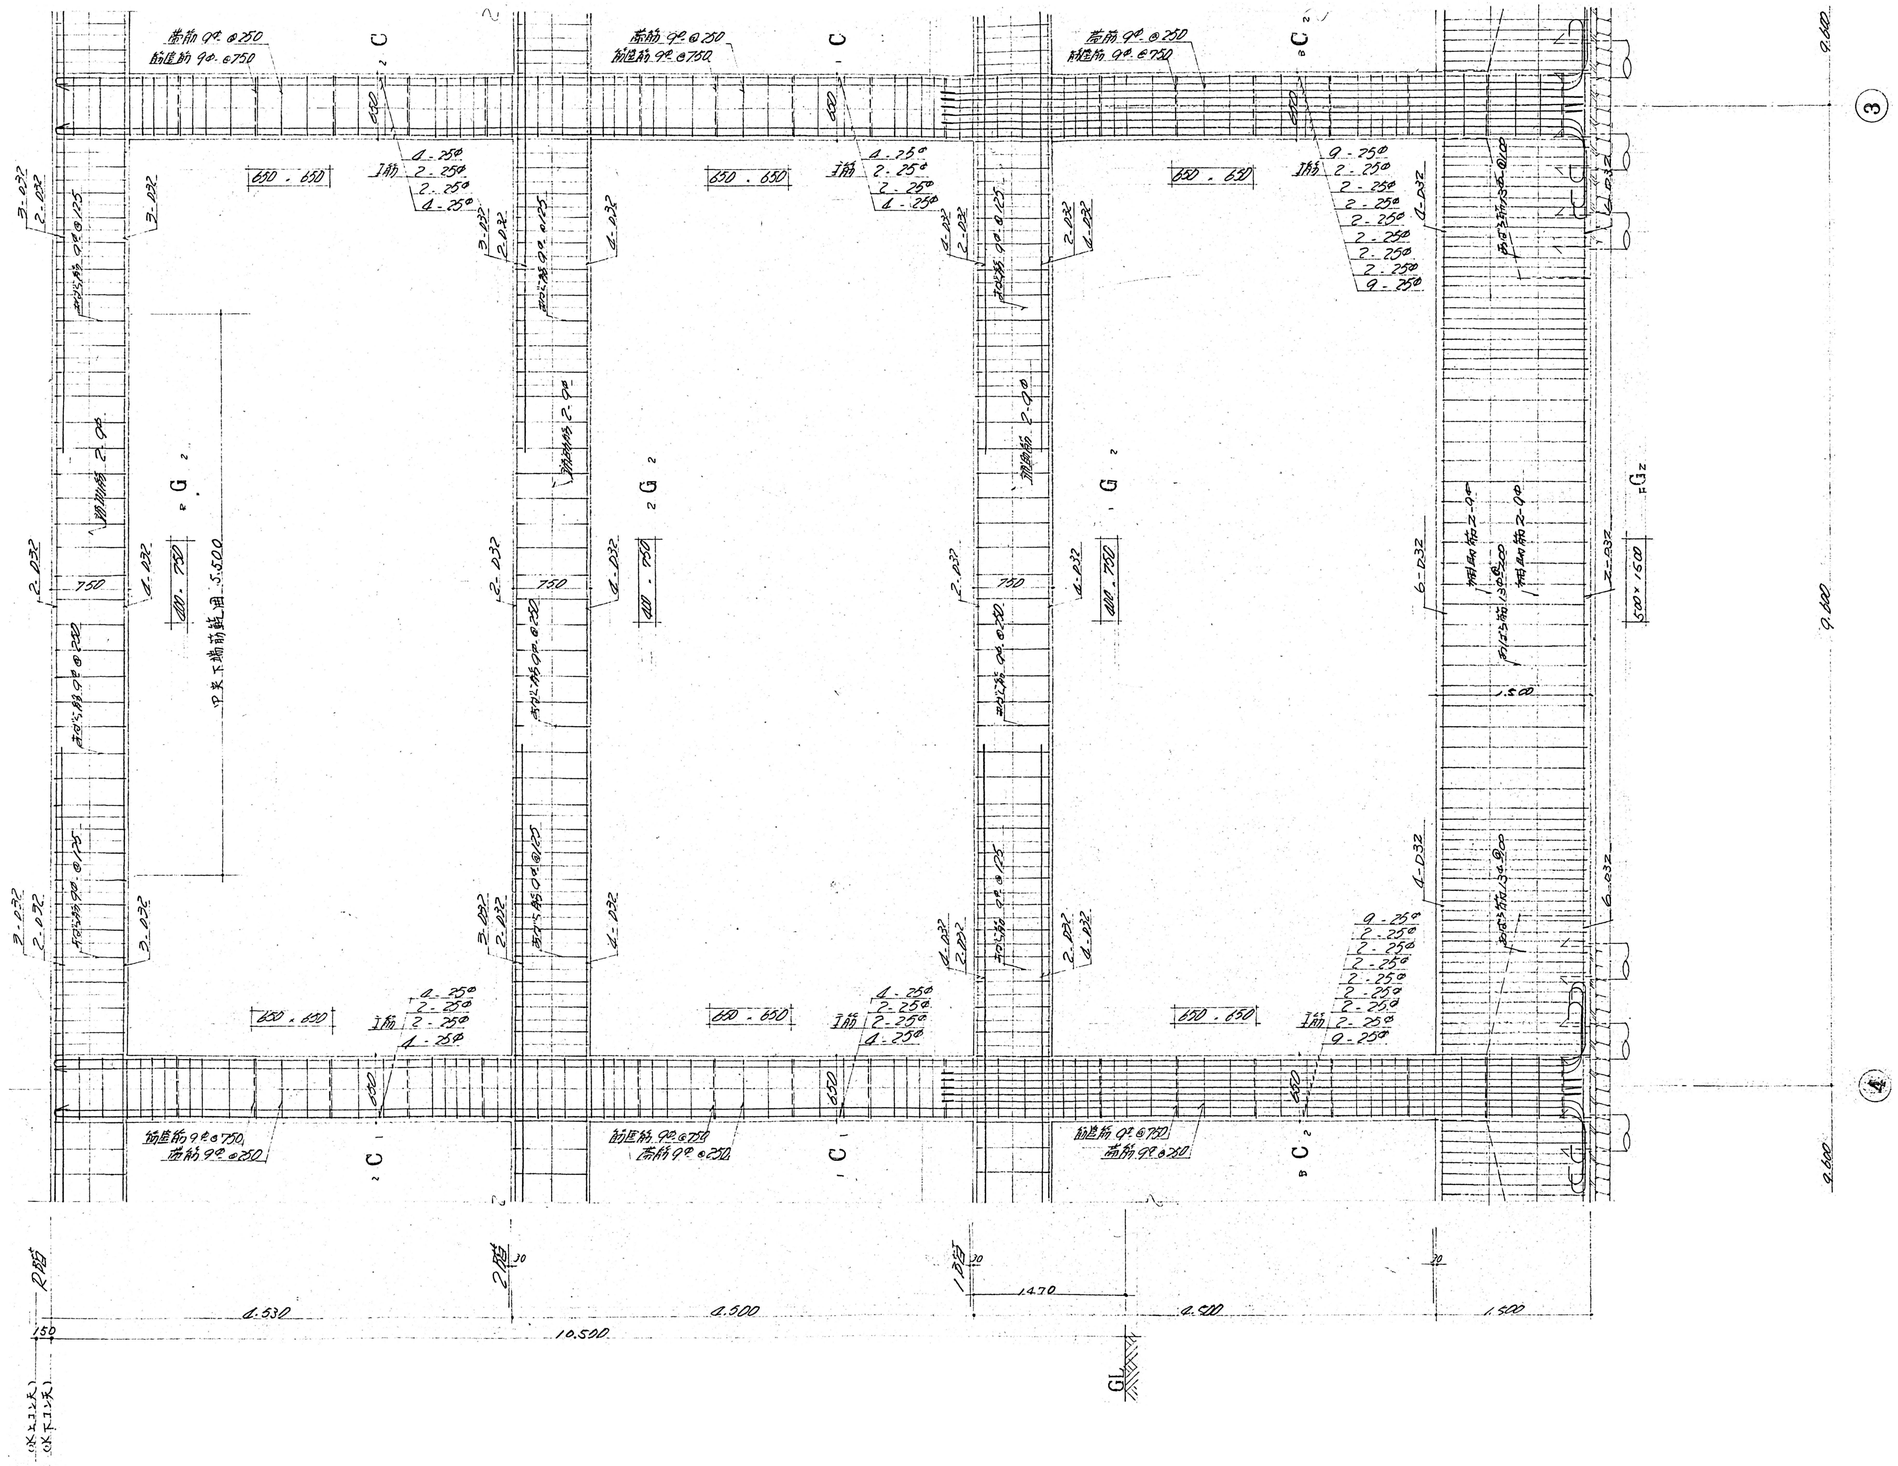

株式会社 伊藤建築設計事務所 事務所登録番号　長野県知事登録　(松本) L 第88302号 管理建築士　一級建築士登録　第204015号　伊藤 公紘	設計者 一級建築士登録 第229049号 古屋　淳一	一級建築士登録 第364547号 都筑　岳	Memo	CONSTRUCTION NAME 旧松本市立博物館解体工事	MAP NAME 【旧博物館】 Bラーメン配筋詳細図(2)	SCALE A1 1/30 A3 1/60 DATE R06. 03 Job No. 22-030	MAP No. A－57

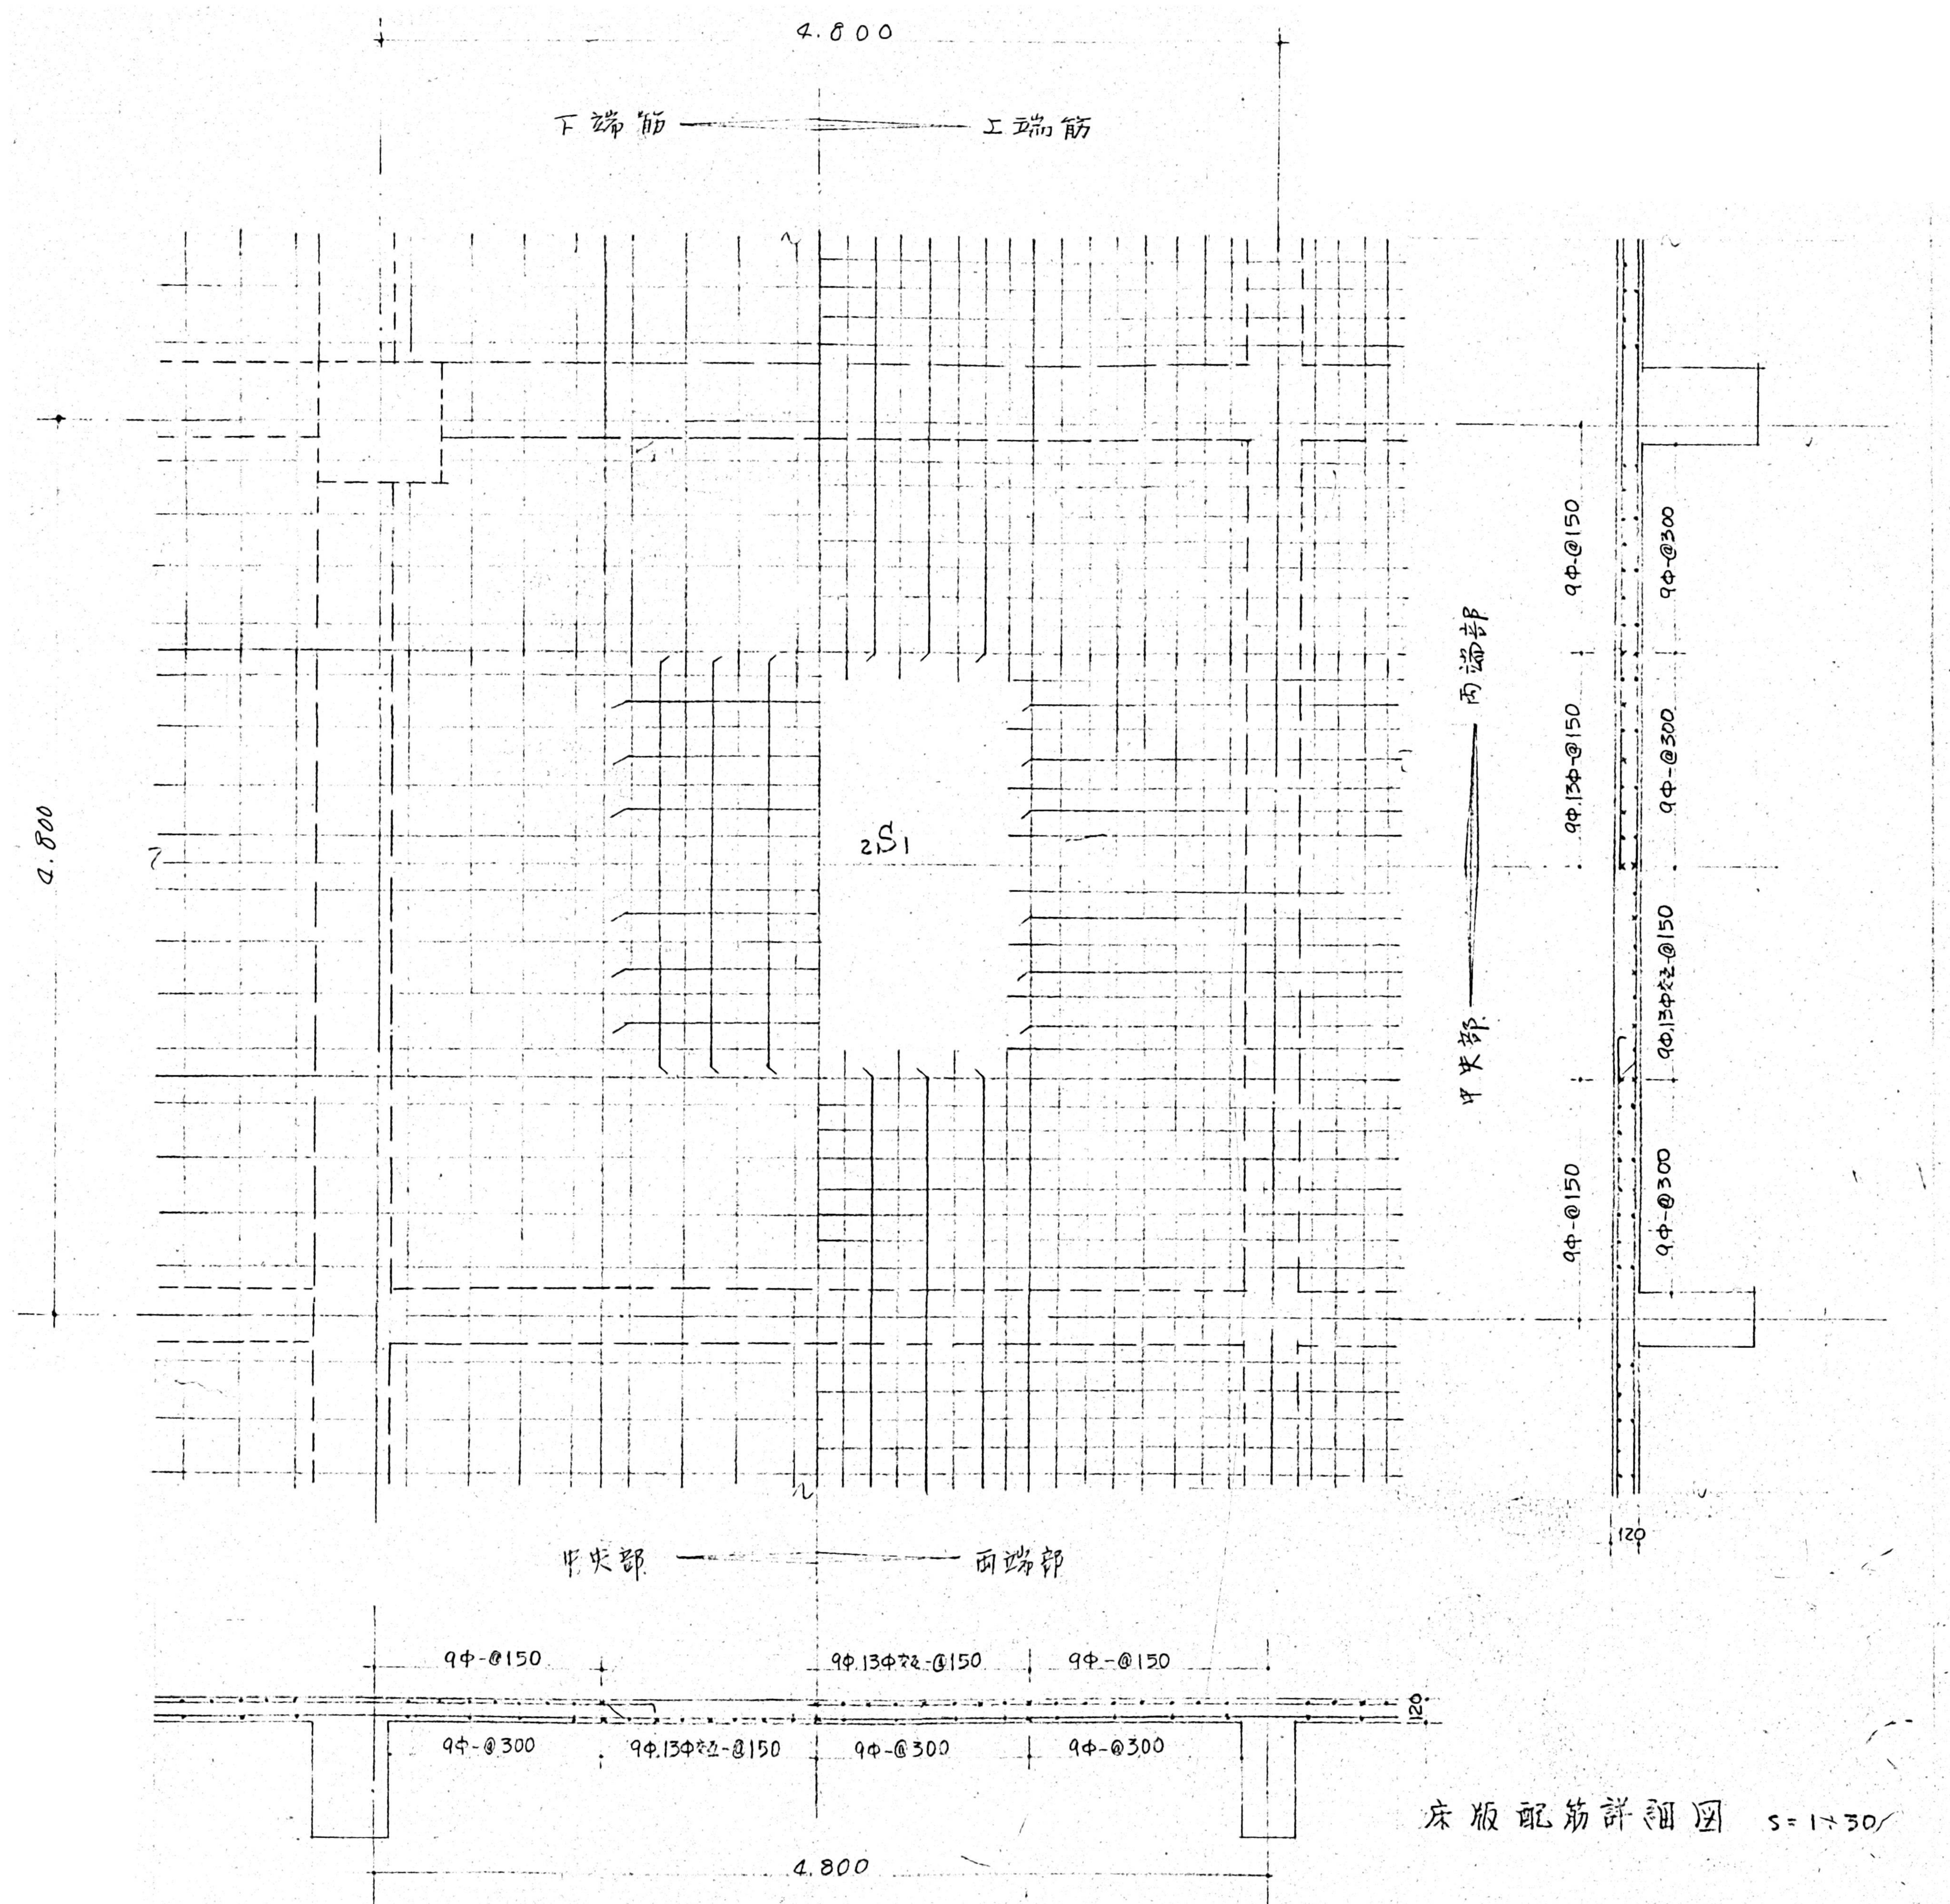

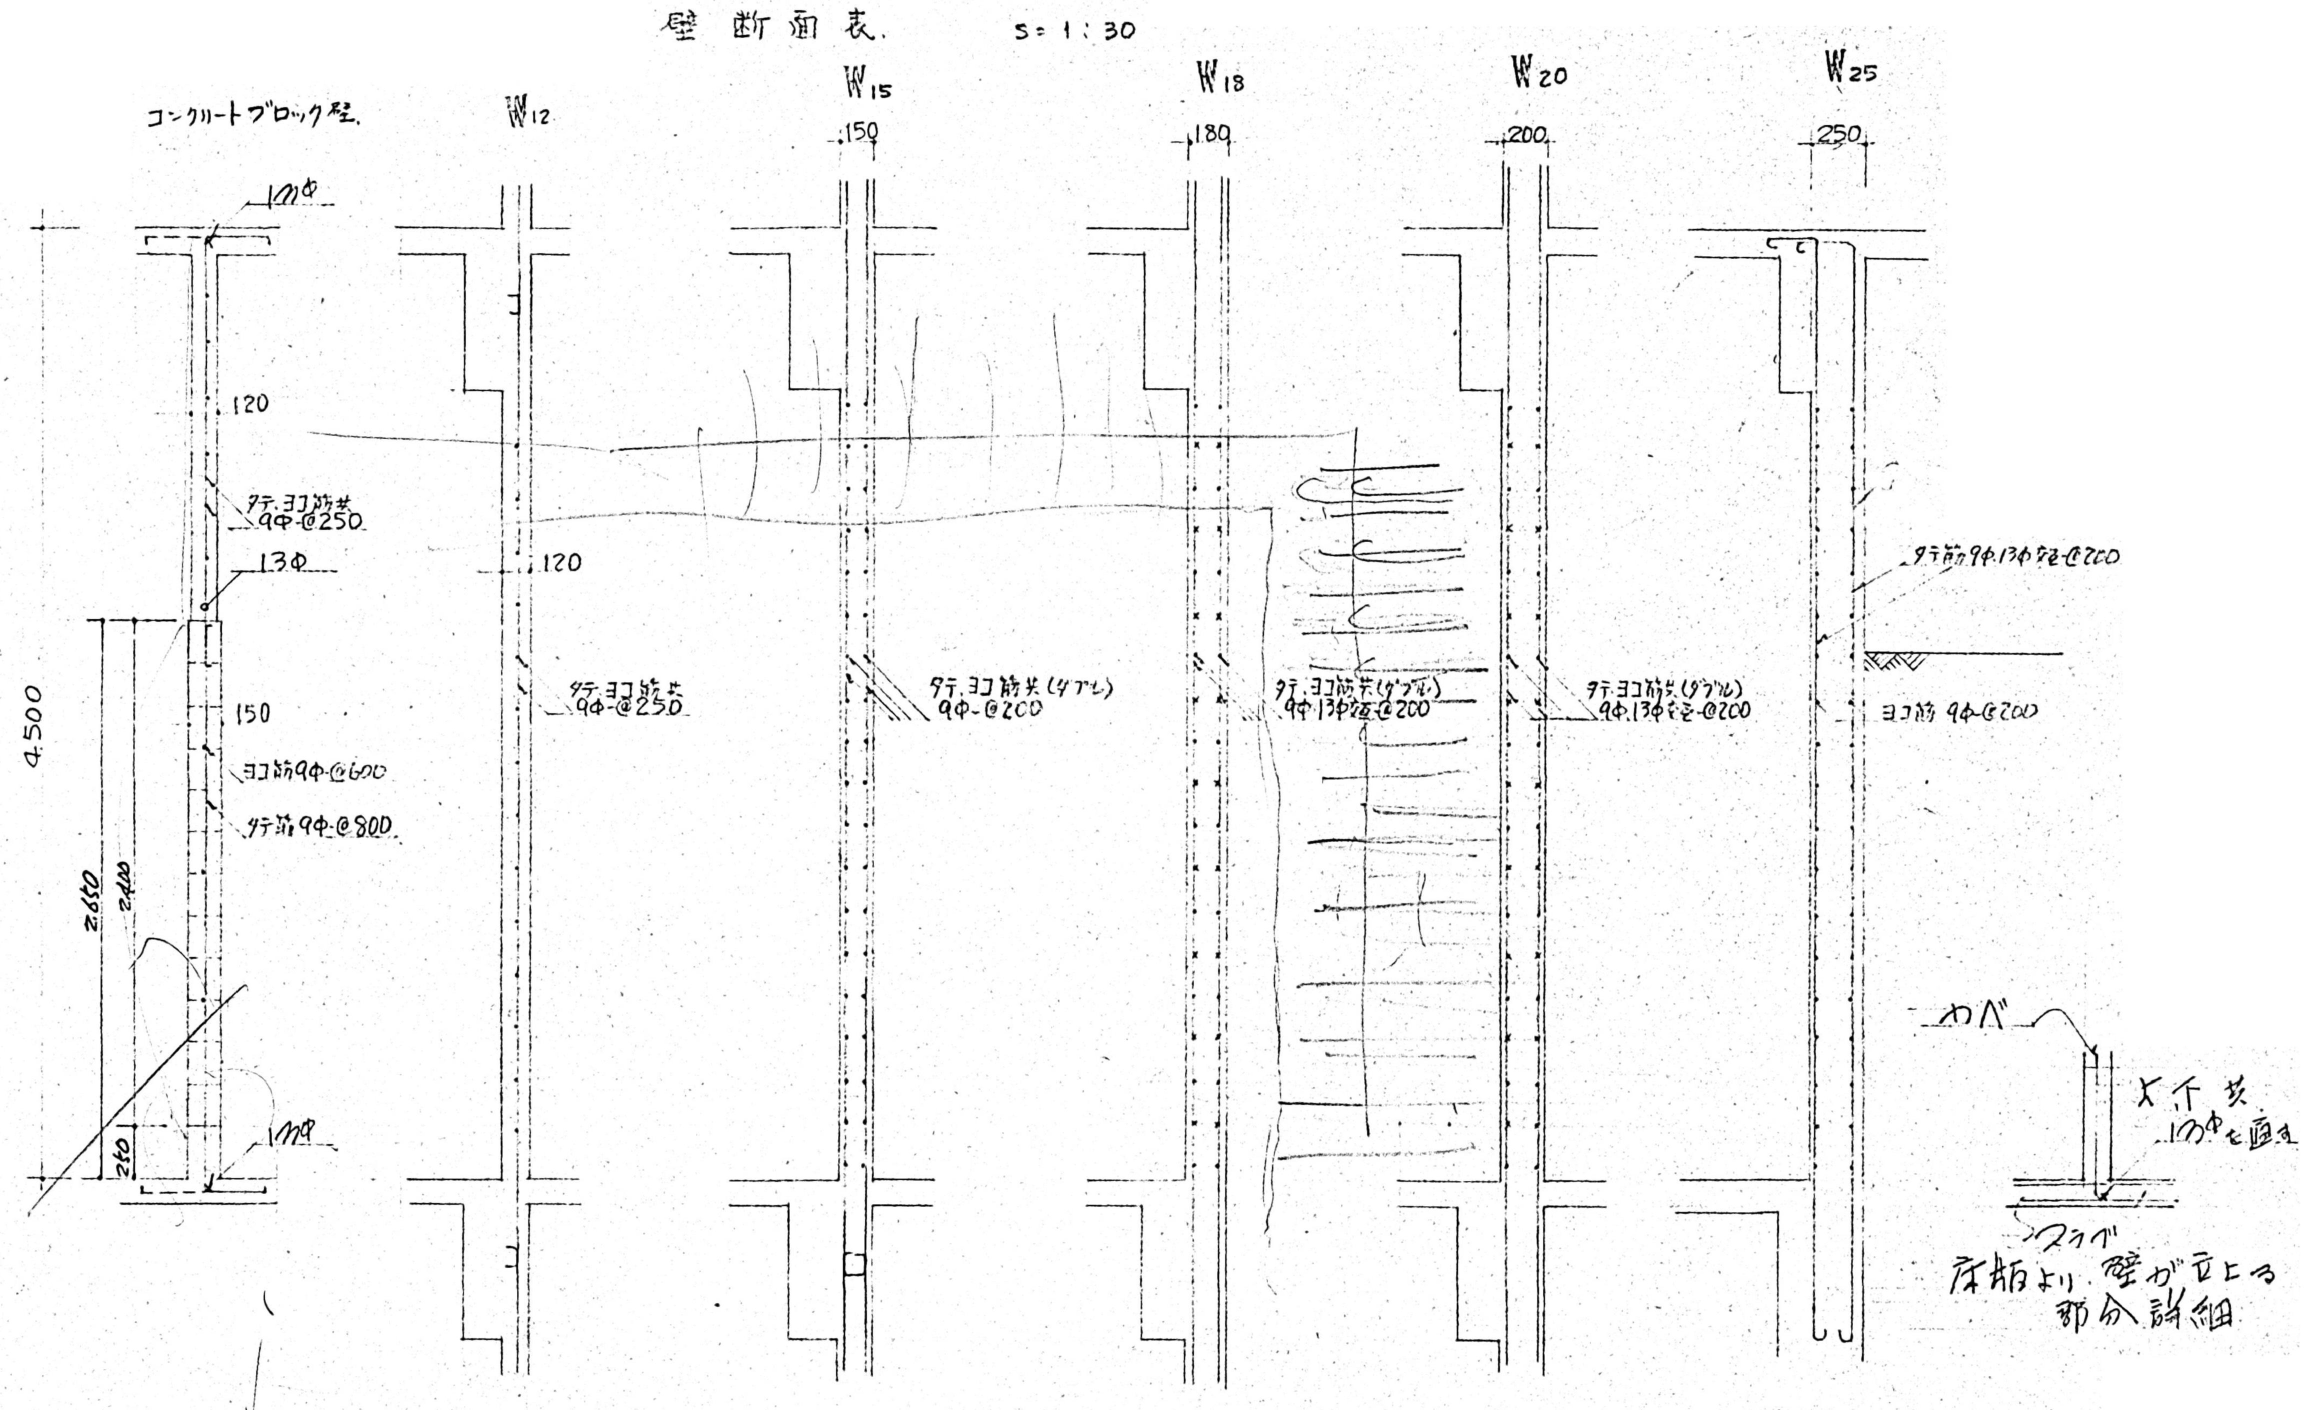

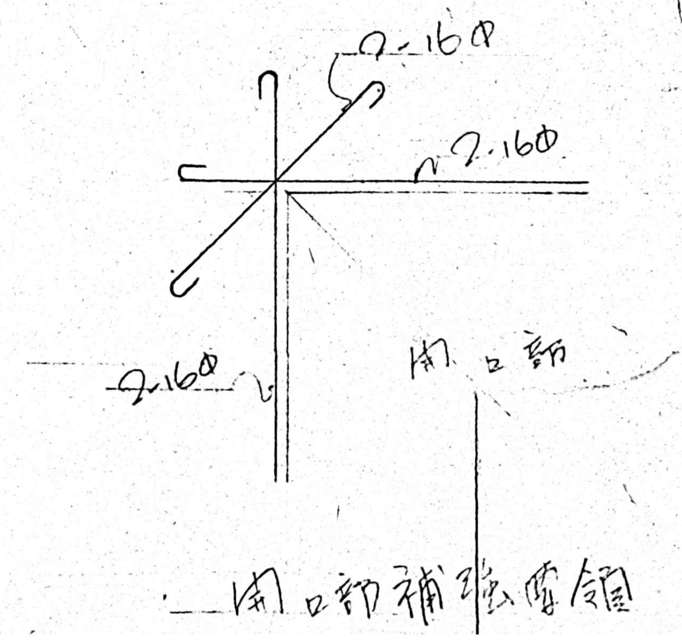

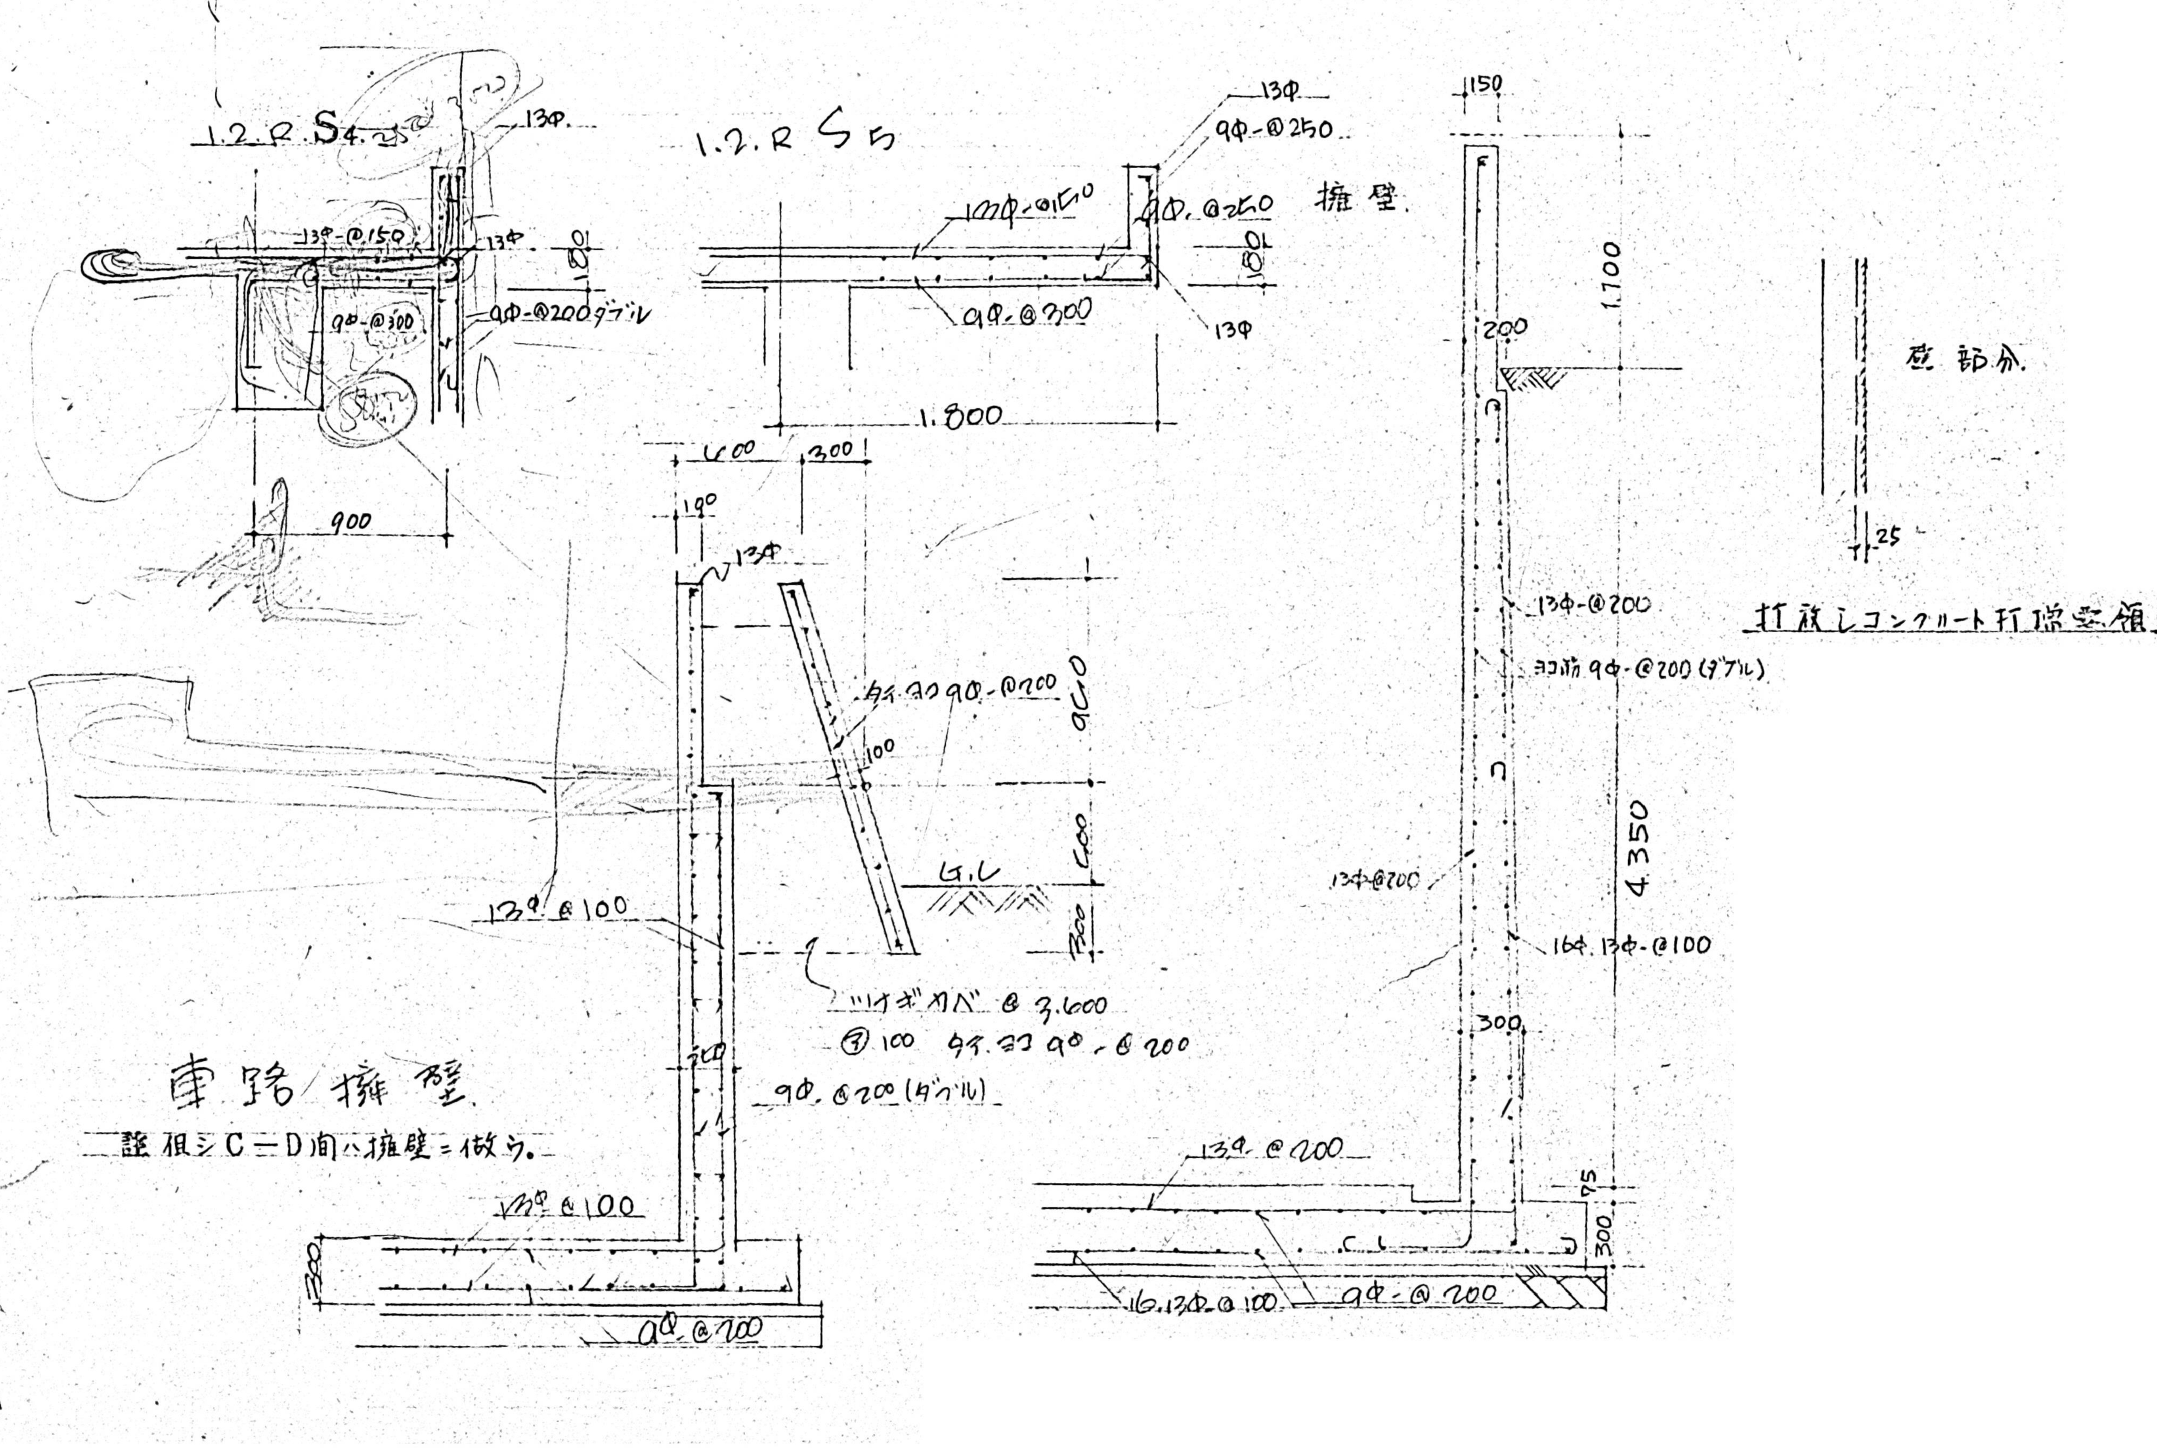

床版断面表

			短辺		長辺		備考
			端部	中央	端部	中央	
RS1	120	上	9φ13φ-@150	9φ-@600	9φ13φ-@150	9φ-@600	
		下	9φ-@300	9φ13φ-@150	9φ-@300	9φ13φ-@150	
2.1.B S1	120	上	9φ13φ-@150	——	9φ13φ-@150	——	
		下	9φ-@300	9φ13φ-@150	9φ-@300	9φ13φ-@150	
RS2	120	上	13φ-@150	——	13φ-@150	——	
		下	9φ-@300	9φ13φ-@150	9φ-@300	9φ13φ-@150	
2.1 S2	120	上	9φ-@200	——	9φ-@300	——	
		下	9φ-@400	9φ-@200	9φ-@600	9φ-@300	
1 S3	120	上	13φ-@150	——	13φ-@150	——	
		下	9φ-@300	9φ13φ-@150	9φ-@300	9φ13φ-@150	
B S2	180	上	13φ-@160		13φ-@160		
		下	9φ-@200	9φ13φ-@160	9φ-@200	9φ13φ-@160	
F S2	200	上	9φ-@200	9φ13φ-@160	9φ-@200	9φ13φ-@160	逆スラブ
		下	13φ-@160	9φ-@200	13φ-@160	9φ-@200	
F S1	250	上	9φ-@300	9φ13φ-@150	9φ-@200	9φ13φ-@150	逆スラブ
		下	13φ-@150	9φ-@300	13φ-@150	9φ-@300	

株式会社 伊藤建築設計事務所
事務所登録番号 長野県知事登録 (松本) L第88302号
管理建築士 一級建築士登録 第204015号 伊藤 公績
設計者 一級建築士登録 第229049号 古屋 淳一
一級建築士登録 第364547号 都筑 岳
Memo
CONSTRUCTION NAME 旧松本市立博物館解体工事
MAP NAME 【旧博物館】 床版・壁 断面表
SCALE A1 1/30 A3 1/60
DATE R06.03
Job No. 22-030
MAP No. A－58