


令和 6 年度松本市営住宅中川団地解体工事

松本市 総務部 公共施設マネジメント課

設 計	照 査	照 査	係 長	課長補佐	課 長

【特記仕様書】


- ・解体計画地内の建物等（地中埋設配管含む）を撤去（一部残置）し、砕石敷きの上現況G Lにて整地する。
- ・整地においては、工事後、道路・隣地への雨水土砂の侵入がないように留意すること。
- ・整地後、周辺に囲い養生を設置すること。
- ・敷地周辺は、住民がいるため十分に注意して作業すること。
- ・苦情等が発生しないよう努め、発生時は、監督職員へ速やかに報告すること。その他必要に応じ安全上の措置を行うこと。
- ・仮設計画については、図面を参考の上、監督職員と協議し決定すること。
- ・公道上に仮設物を設置する際は然るべき届出をすること。
- ・必要に応じて搬入路のU字溝の養生等をする事と。

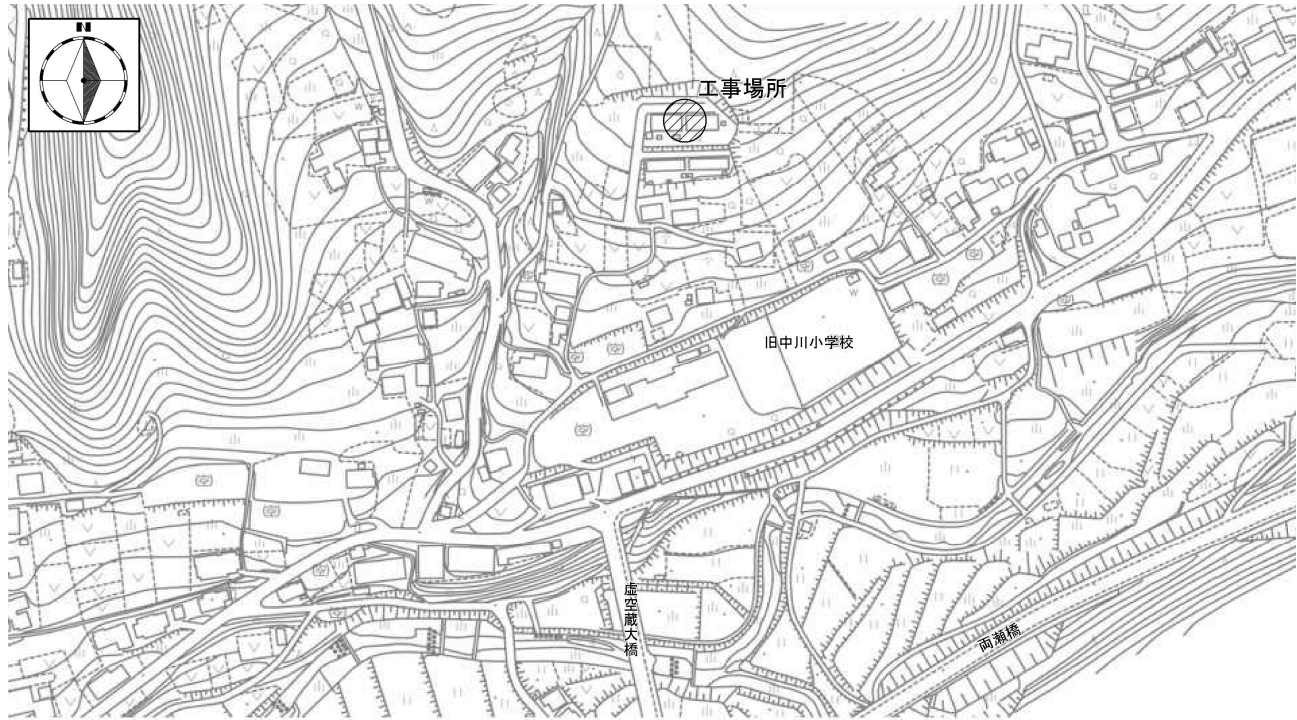

案内図 S=Non

凡例

- : 搬入路
- - - : 仮囲い 単管+防災シート H=2. 0m程度
- 〰〰〰 : キャスターゲート W=3. 0m, H=1. 8m程度
- : くさび緊結式足場W=600, H<10m+垂直養生（防音シート）
- 倉 : 鋼製物置 1. 5m*2. 2m H=2. 0m程度 撤去・処分 基礎共
- CON : CON機械基礎 1. 0m*0. 4m 撤去・処分
- 浄 : 浄化槽 撤去・処分・埋戻し 汲取り・清掃別途
- 汚 : 汚水桝 撤去・処分 配管共
- 量 : 量水器 撤去・処分 配管共

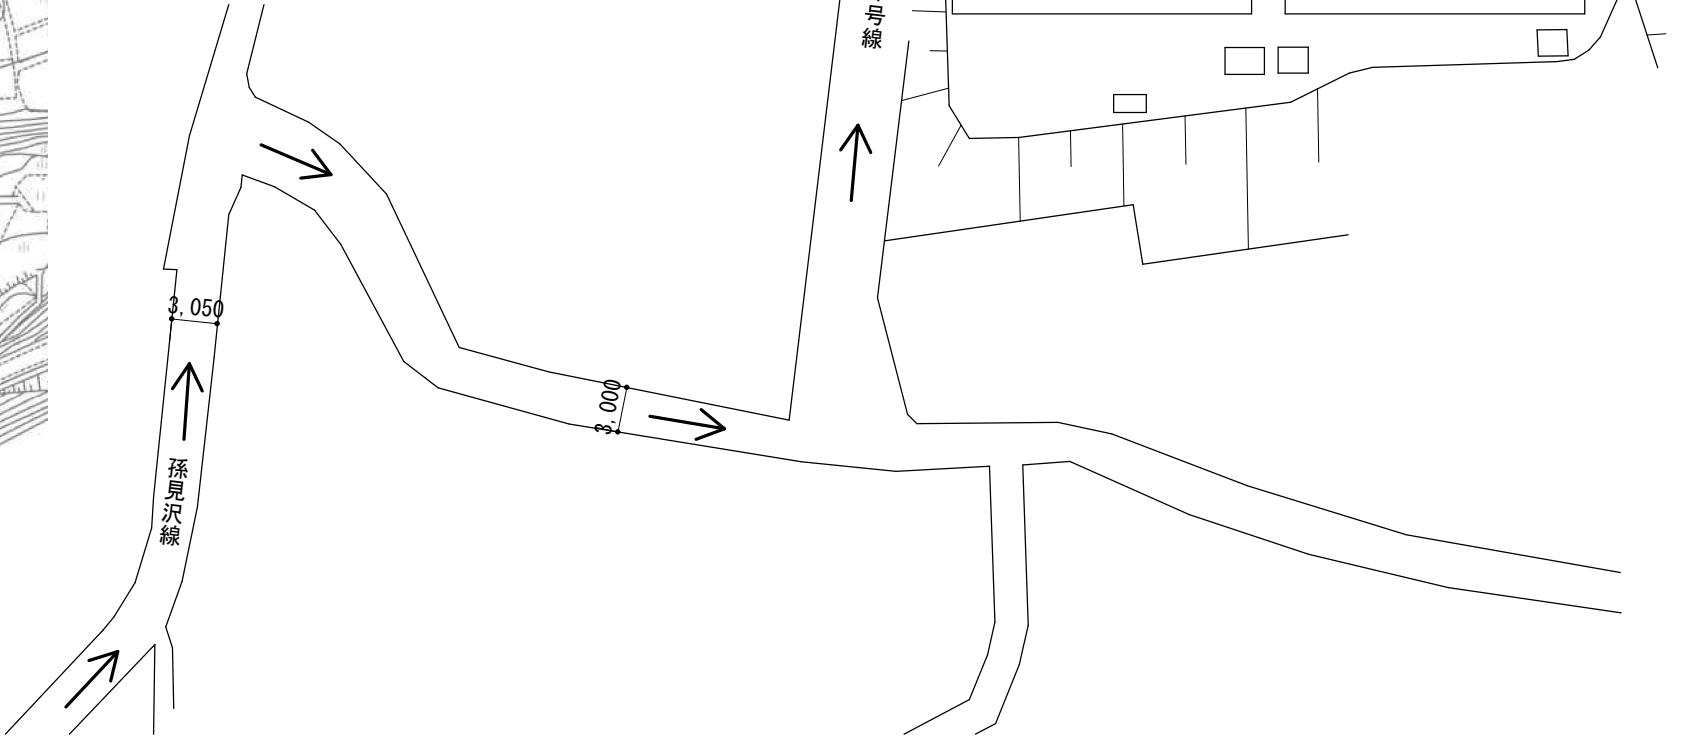

配置図兼仮設計画図 S=1/500

建物概要

構 造	P C 造
建設年度	S 5 3 年
床面積	9 8 . 5 4 m ²
最高高さ	4 . 2 m
備考	

外部仕上表


基 礎	モルタル刷毛引塗
外 壁	断熱材t50+PC板+吹付塗装 (ｱｽﾍﾞｽﾄ含有なし)
軒 天	(*)ケイカル板+EP塗装
屋 根	カラー鉄板 一文字葺き
庇	カラー鉄板 一文字葺き
樋	カラー鉄板
テラス	コンクリート打放し

(*)については、ｱｽﾍﾞｽﾄﾍﾞﾙ3含有とする

内部仕上表

室名	床	壁	天井
和室6畳	畳t50	PB12. 5下地 EP塗装	木板張り
和室4. 5畳①	同上	同上	同上
和室4. 5畳②	同上	同上	同上
台所	縁甲板t15	同上	PB9. 5下地 EP塗装
ホール・玄関	同上、一部コンクリート打放し	同上	同上
便 所	同上	同上	同上
洗 面 所	同上	同上、一部メラミン化粧板	同上
浴 室	コンクリート打放し	モルタル下地 EP塗装	(*)ケイカル板 t6
物入	合板t12	合板t9. 5	合板t9. 5


(*)については、ｱｽﾍﾞｽﾄﾍﾞﾙ3含有とする

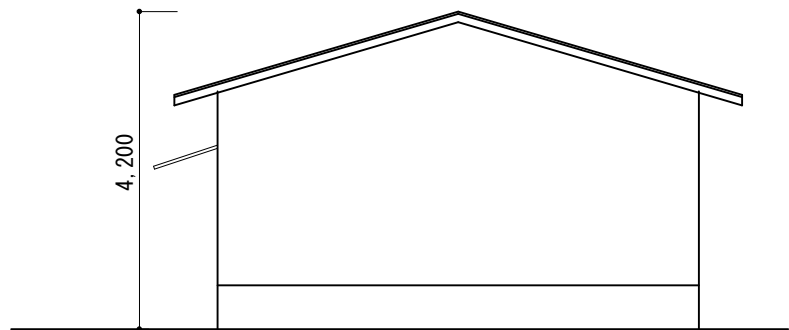

[東立面図 S=1/100]



[南立面図 S=1/100]

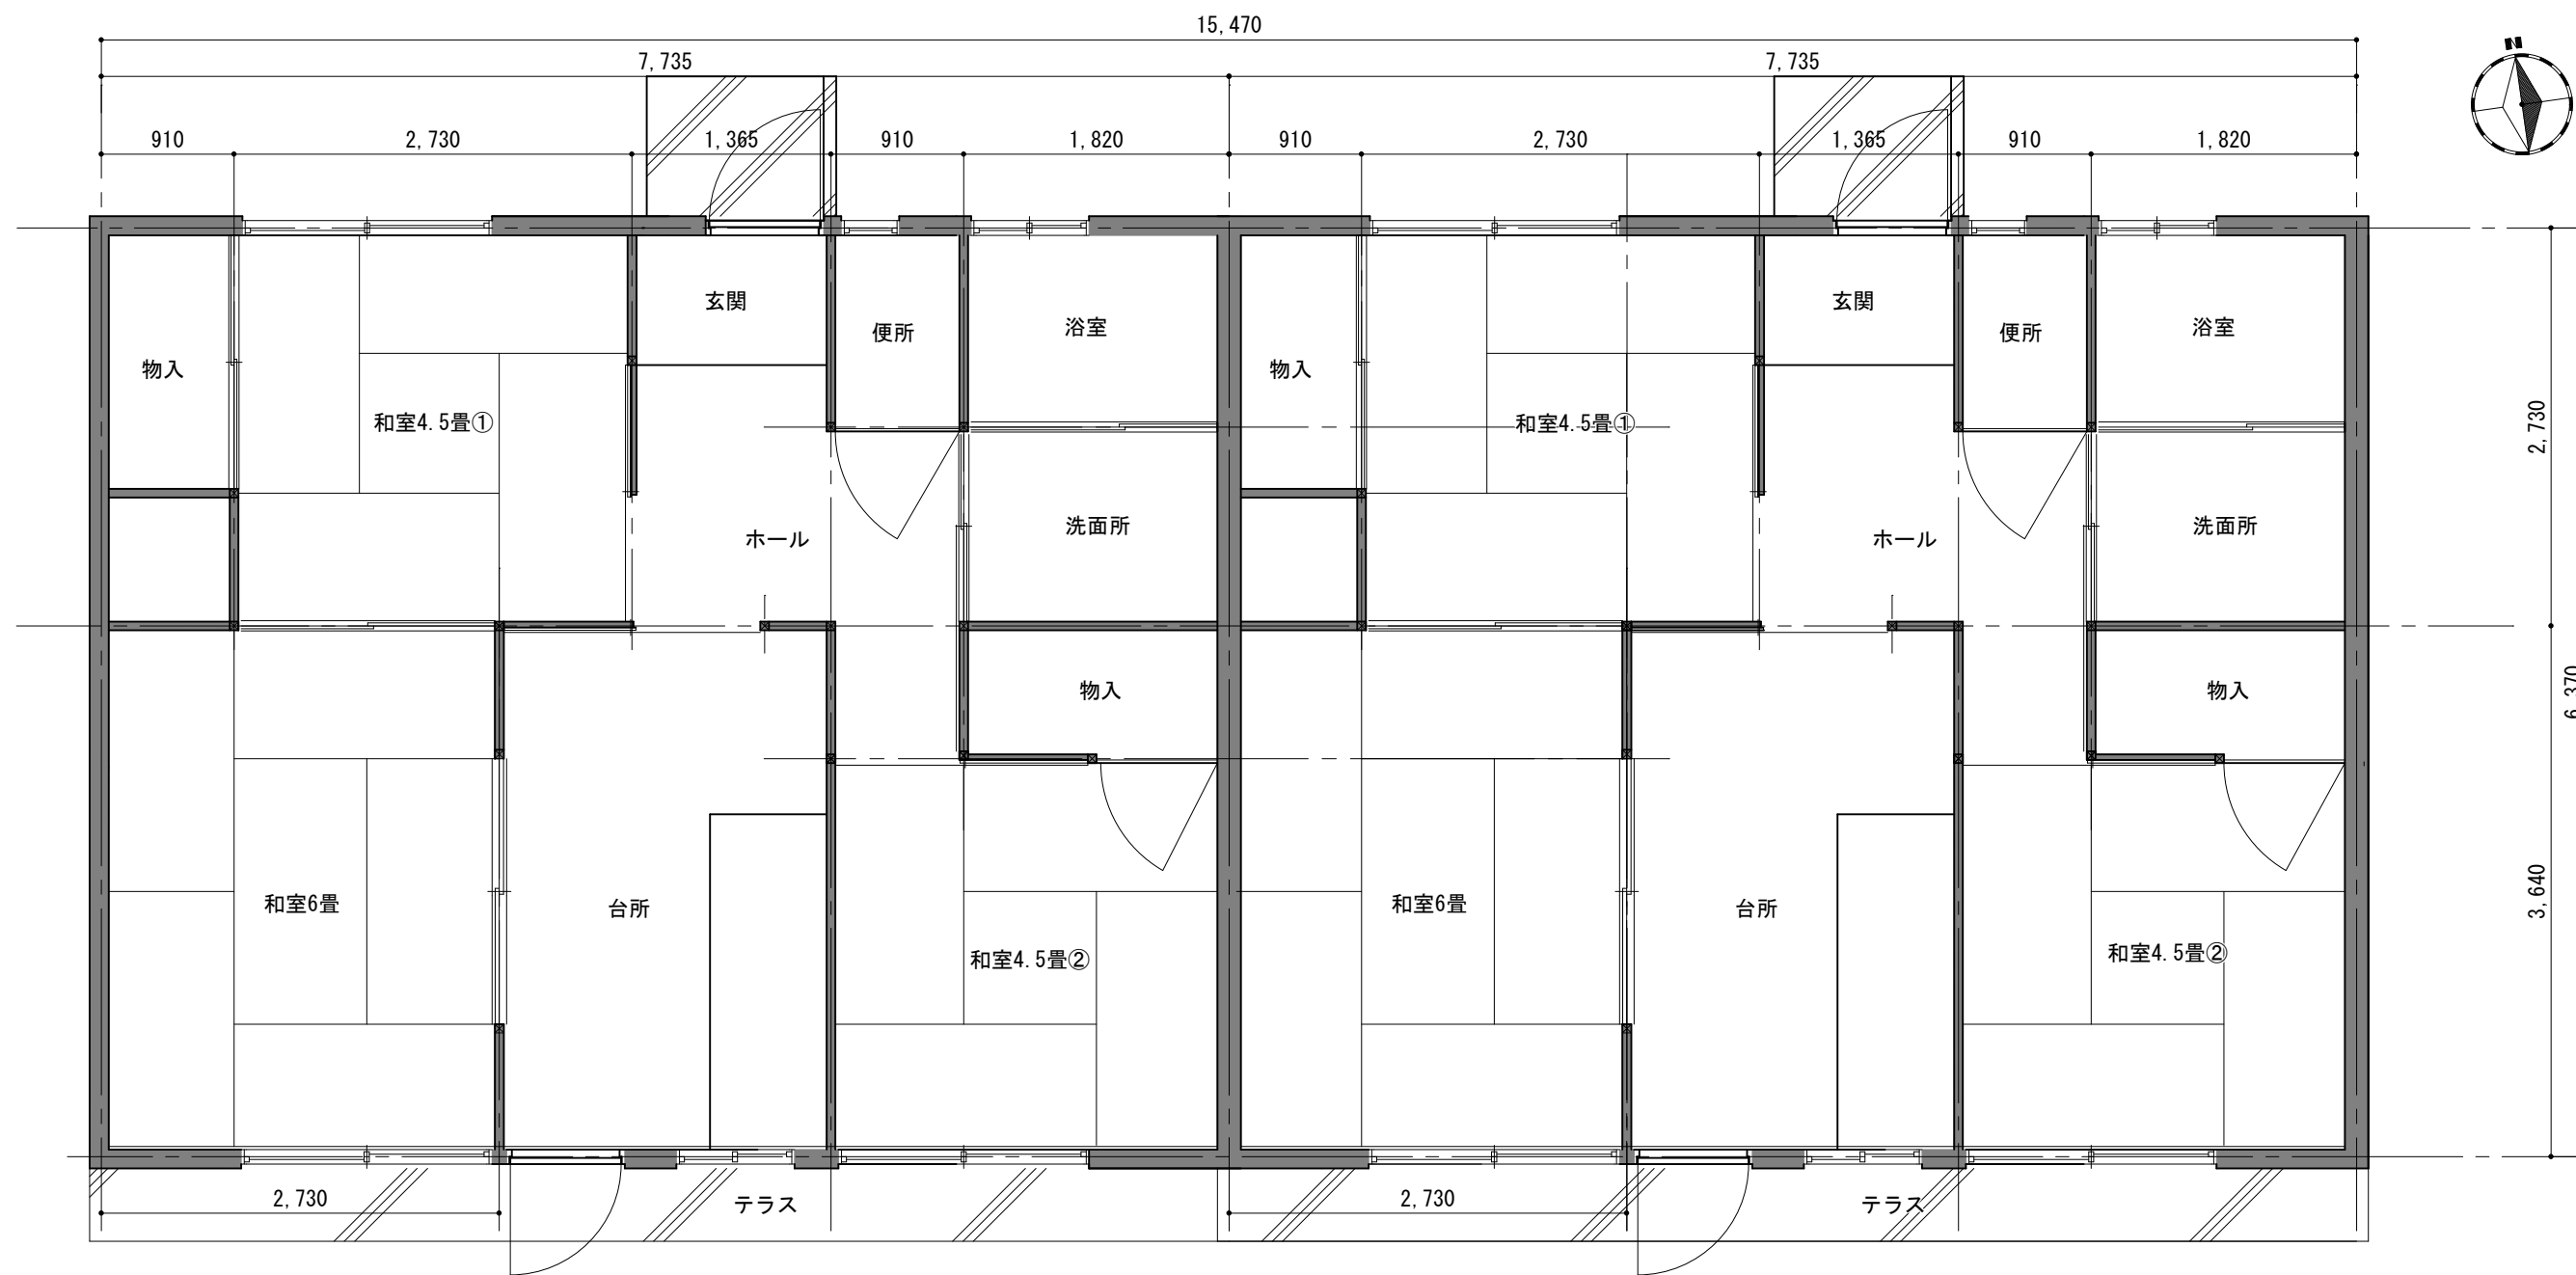

[平面図 S=1/50]