

松本平広域公園 陸上競技場の整備事業について

令和5年3月16日
長野県松本建設事務所

1 概要

松本平広域公園陸上競技場は、令和10年に本県で開催予定の「第82回国民スポーツ大会」、「第27回全国障害者スポーツ大会」の開閉会式及び陸上競技の会場となります。

令和2年度から整備(現地での建替)事業の基本設計に着手し、陸上競技団体や障がい者団体、アスリート、そして、広く県民の皆様のご意見をお聴きしながら検討を進めてまいりました。今年度からは、現陸上競技場の除却工事が開始されます。

陸上競技場整備事業は、長野県建設部(都市・まちづくり課、施設課、松本建設事務所)が取り組んでおり、公園管理者である松本建設事務所は、地域の皆様に工事の状況をお知らせしてまいります。

工事期間中は、施設の利用休止などで大変ご迷惑をおかけしますが、何卒ご理解ご協力をお願い申し上げます。



現 陸上競技場

2 整備事業の内容とスケジュール(発注者:長野県施設課)

番号	年度	実施内容	受注者
①	令和2年度 ~ 4年度	基本設計(令和3年7月公表)・実施設計	AS・昭和設計共同体
②	令和4年8月 ~ 5年3月	仮設倉庫ほか建設工事	松本土建株式会社
③	令和4年11月 ~ 5年3月	現 陸上競技場解体(アスベスト除去)	株式会社フロンティア・スピリット
④	令和4年11月 ~ 5年3月	現 陸上競技場解体(バックスタンドほか除却)	株式会社みすず建設
⑤	令和5年1月 ~ 5年6月	構内通信線路工事(切り回し)	松本電気工業株式会社
⑥	令和5年2月 ~ 5年11月	現 陸上競技場解体(メインスタンドほか除却)	株式会社フロンティア・スピリット
⑦	令和5年度 ~ 7年度	新 陸上競技場整備	
	令和8年度 ~ 9年度	リハーサル大会等	
	令和10年度 ~	第82回国民スポーツ大会・第27回全国障害者スポーツ大会	

*①~⑤は現在実施中の工事等で、⑥が今回お知らせする工事です。

*⑦以降の工事については、後日お知らせします。

3 イメージパース

全景(北側より)



全景(空港側より)



メインスタンド




バックスタンド



松本平広域公園陸上競技場整備事業 令和4年度工事箇所

信州松本空港

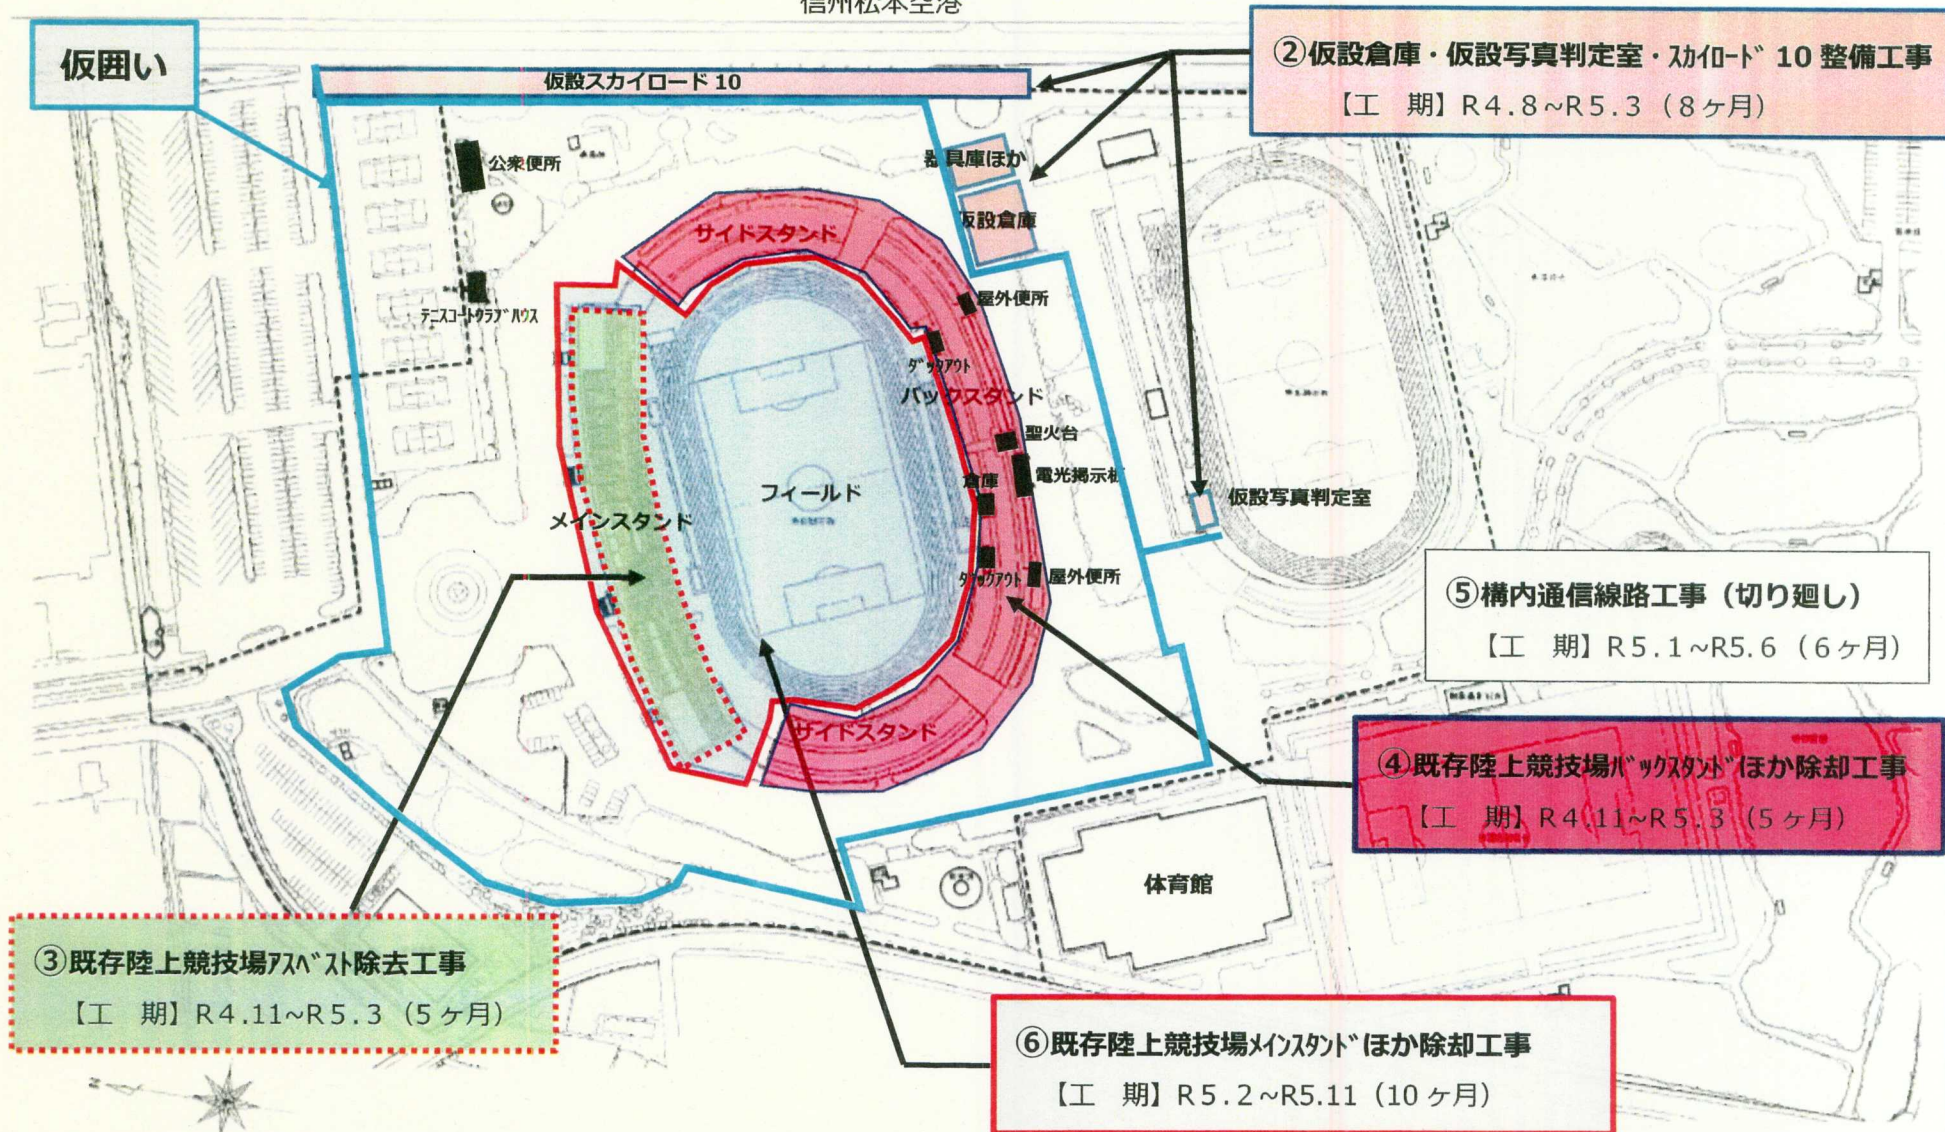

※番号②から⑥は、表紙2欄の番号を指す

解体工事のお知らせ

令和5年2月吉日

松本平広域公園陸上競技場
ご近隣にお住いの皆様へ

株式会社フロンティア・スピリット

晩冬の候、皆様におかれましては、益々ご清祥のこととお慶び申し上げます。
この度、弊社におきまして「松本平広域公園陸上競技場メインスタンドほか除却工事」を
着工する運びとなりました。

つきましては、下記の通り施工してまいりますので、ご近隣の皆様には大変ご迷惑を
おかけすることとなりますが、公害・危険防止・交通安全等に細心の注意を払い、慎重に
作業を進めていく所存ですので、何卒ご理解とご協力のほど宜しくお願い申し上げます。

記

- 工事名: 松本平広域公園陸上競技場メインスタンドほか除却工事
- 工事箇所: 松本市今井 ※裏面に記載
- 契約工期: 令和5年2月15日(水)～令和5年11月13日(月)
- 作業時間: 8:00～17:00(搬出は16:40まで)
※航空法の規制により早朝又は夜間作業を行う場合があります。
- 工事概要: メインスタンド解体及び周辺建物等撤去工事
- 作業予定: 準備工及び内装解体作業 3月上旬～4月下旬
メインスタンド及びトラック解体作業 4月中旬～10月下旬
その他撤去作業 9月中旬～10月下旬

※土日祝日の作業は、原則として実施いたしません。

※アスベスト撤去作業中は法令に従い養生を設置致します。


※もし何かお気づきの点がございましたら、お手数ですが工事担当までご一報
下されば幸いです。

連絡先 株式会社フロンティア・スピリット : (会社)0263-40-0530
工事所長: 矢島 徹也 携帯 : 080-6994-4024

発注者 長野県建設部施設課施設第二係
TEL: 026-235-7344 (直通)

松本平広域公園陸上競技場メインスタンドほか
除却工事概要図

通勤車両以外の
工事車輛経路

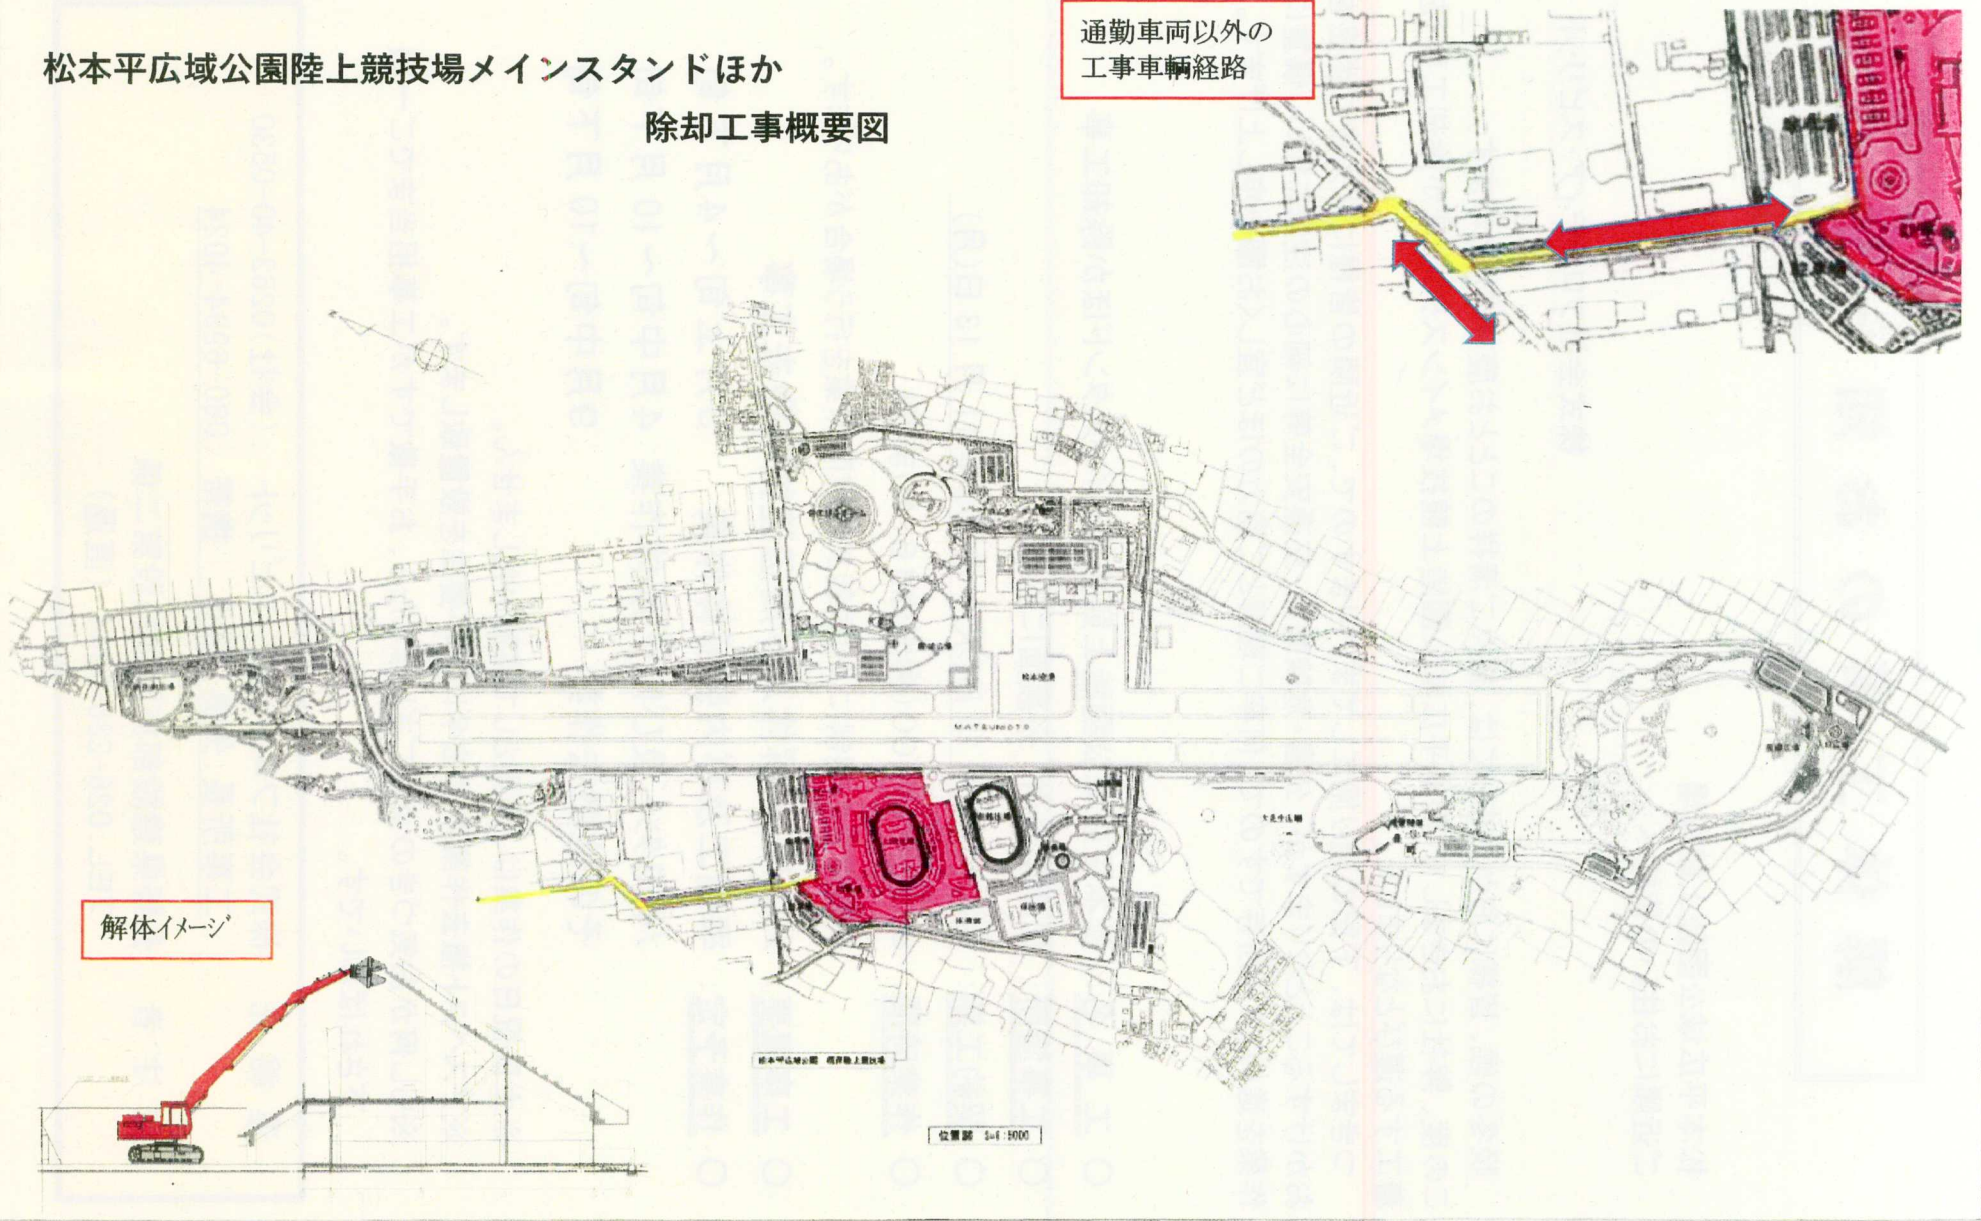

解体イメージ

位置図 1:1000