令和7年度市道1515号線舗装補修工事　位置図

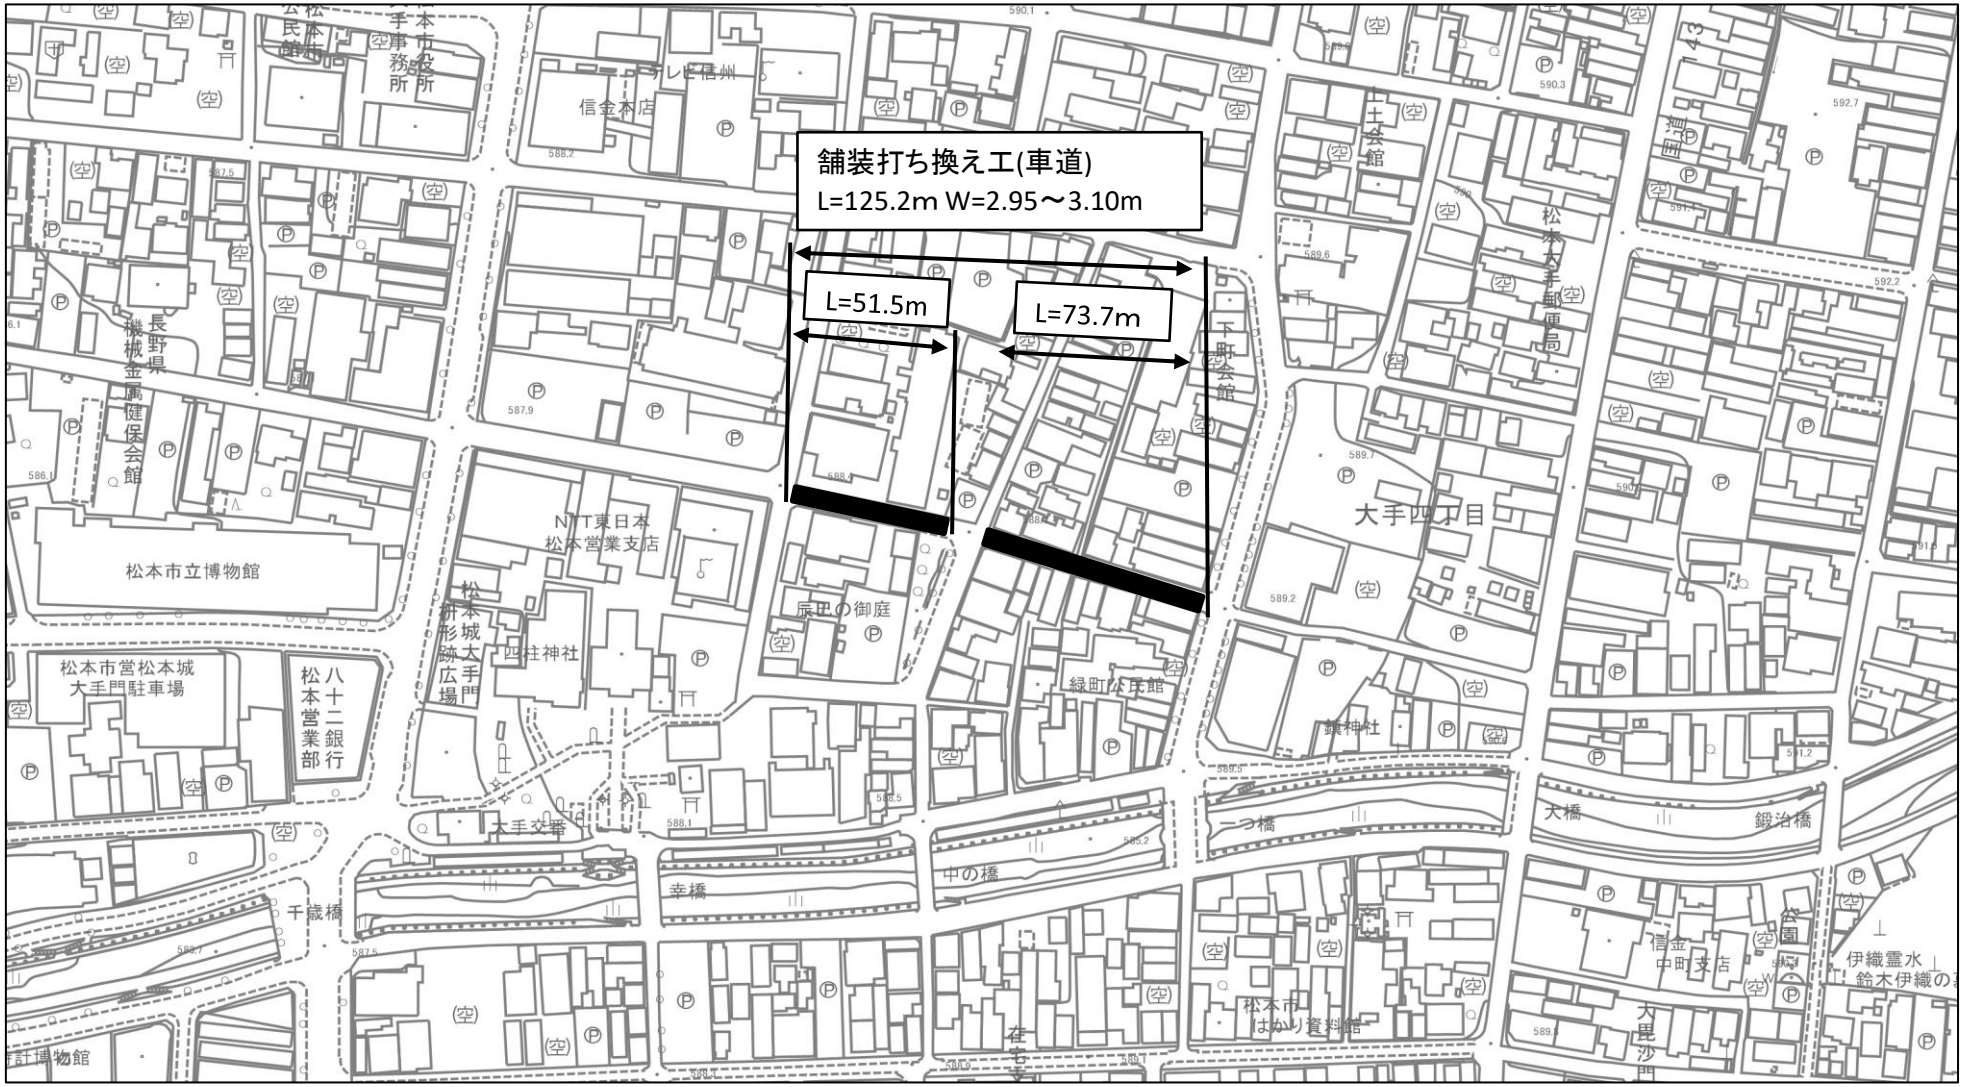

縮尺　1：2500