


位置図

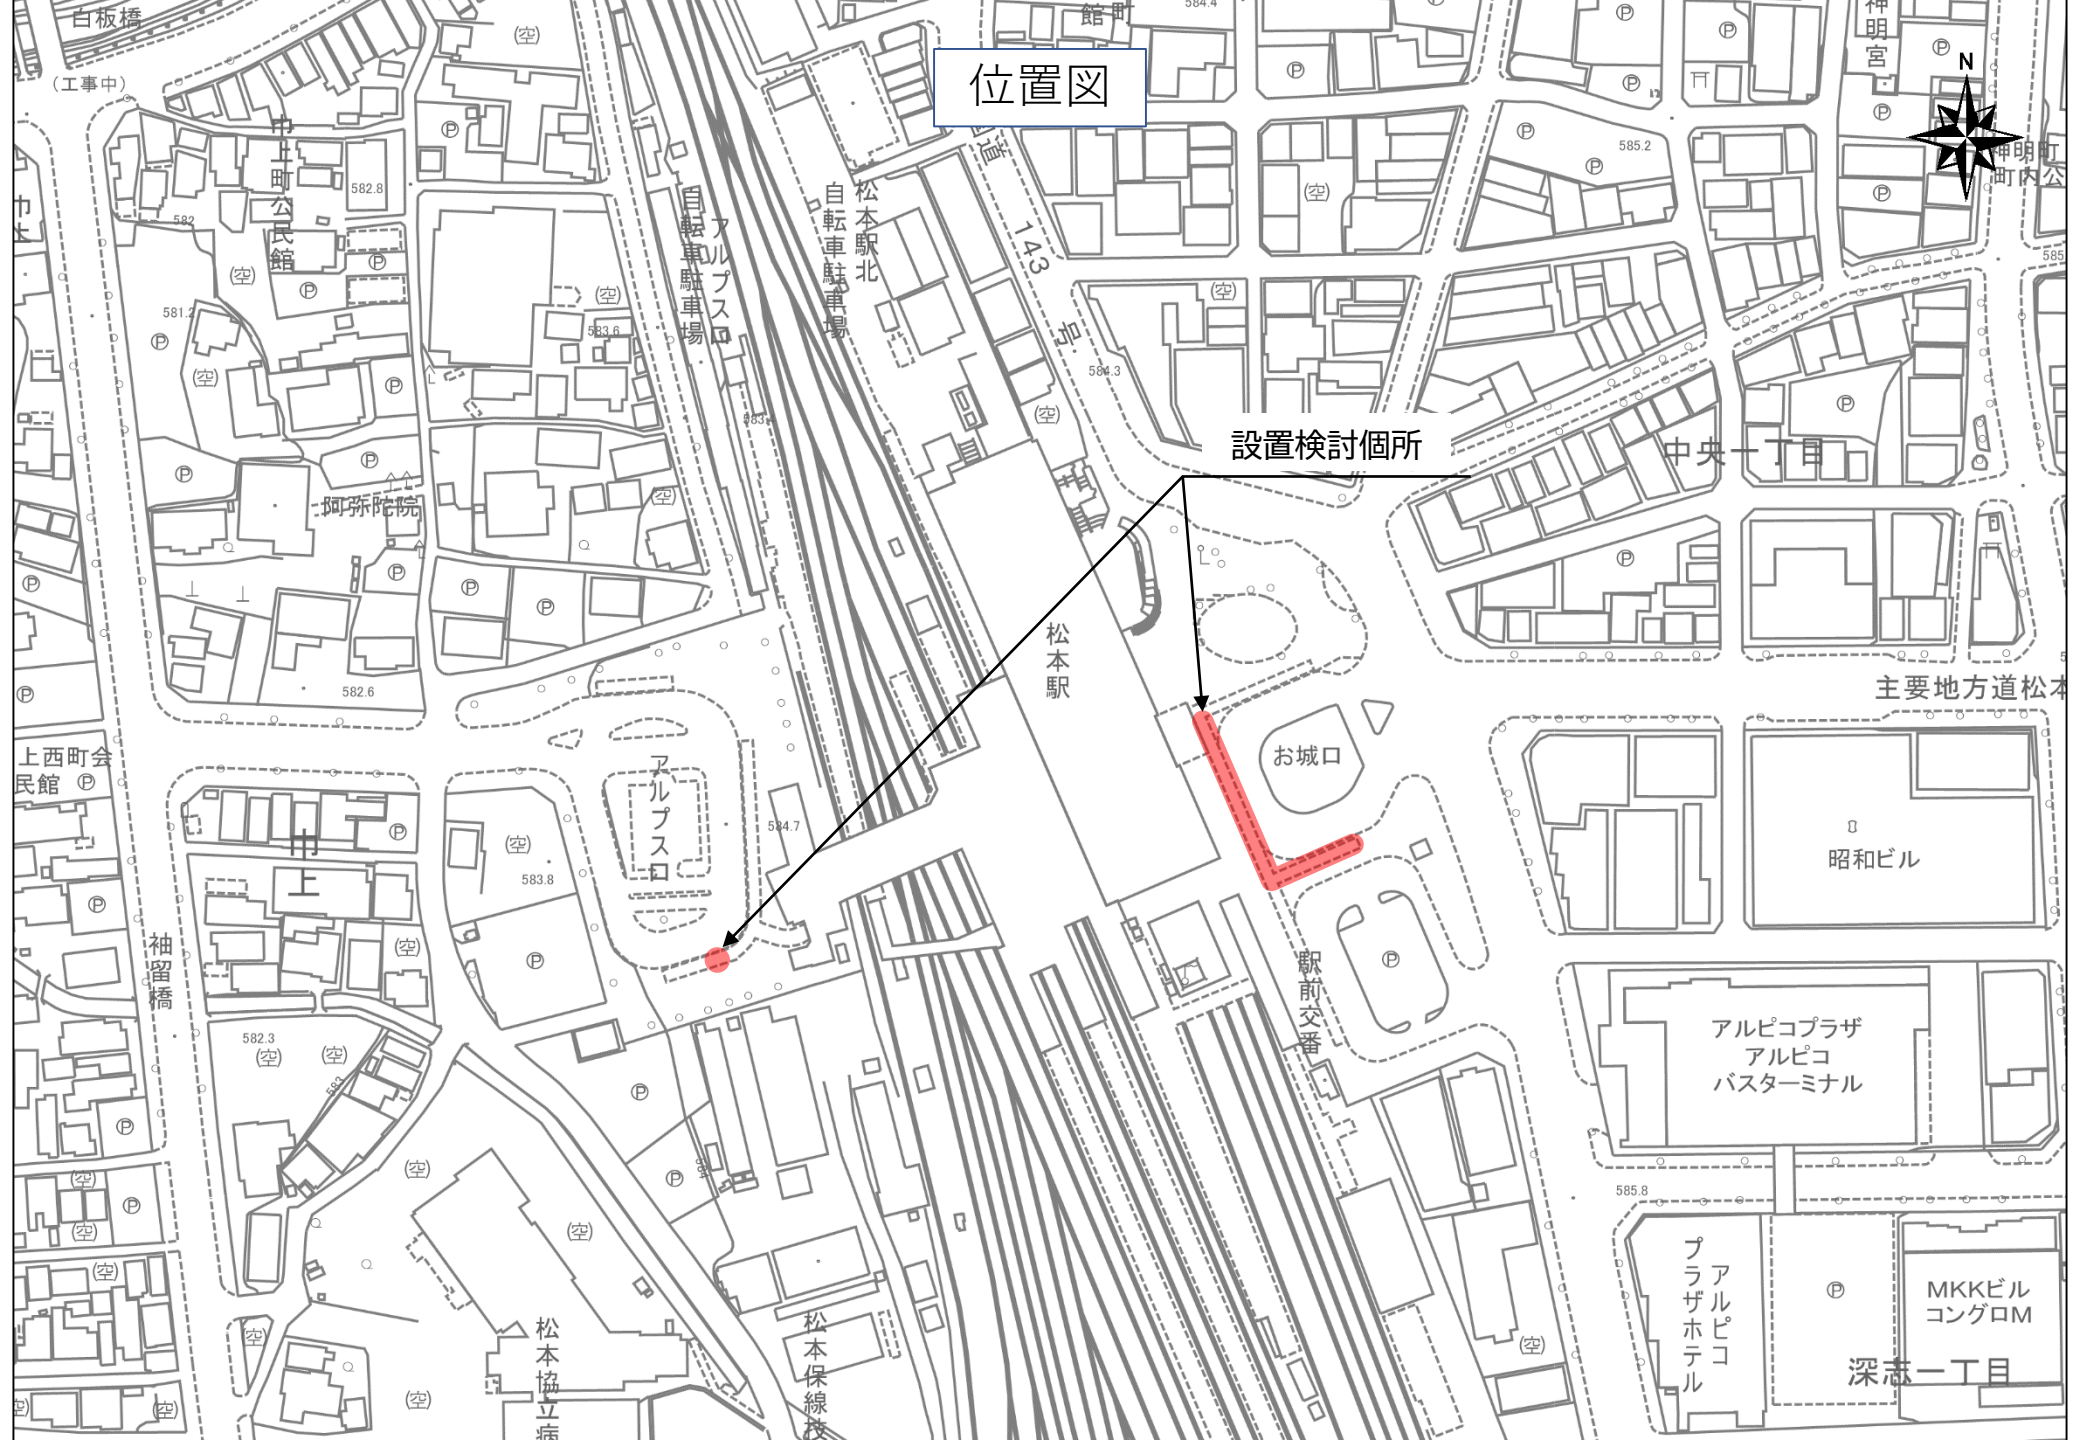

設置検討箇所

松本駅

お城口

昭和ビル

アルピコプラザ
アルピコ
バスターミナル

プラザホテル
アルピコ

MKKビル
コングロム

深志一丁目

松本協立ビル

松本保線校

松本駅北
自転車駐車場

アルピコ
自転車駐車場

阿弥陀院

中上町公民館

上西町会
民館

袖留橋

(工事中)

白坂橋

神明宮

中央一丁目

主要地方道松本



○デジタルサイネージ
総合案内設置イメージ



発便案内設置イメージ



工種	数量
● 発便案内 (発便・次便案内等)	4基
■ 総合案内 (時刻表、路線図等)	2基

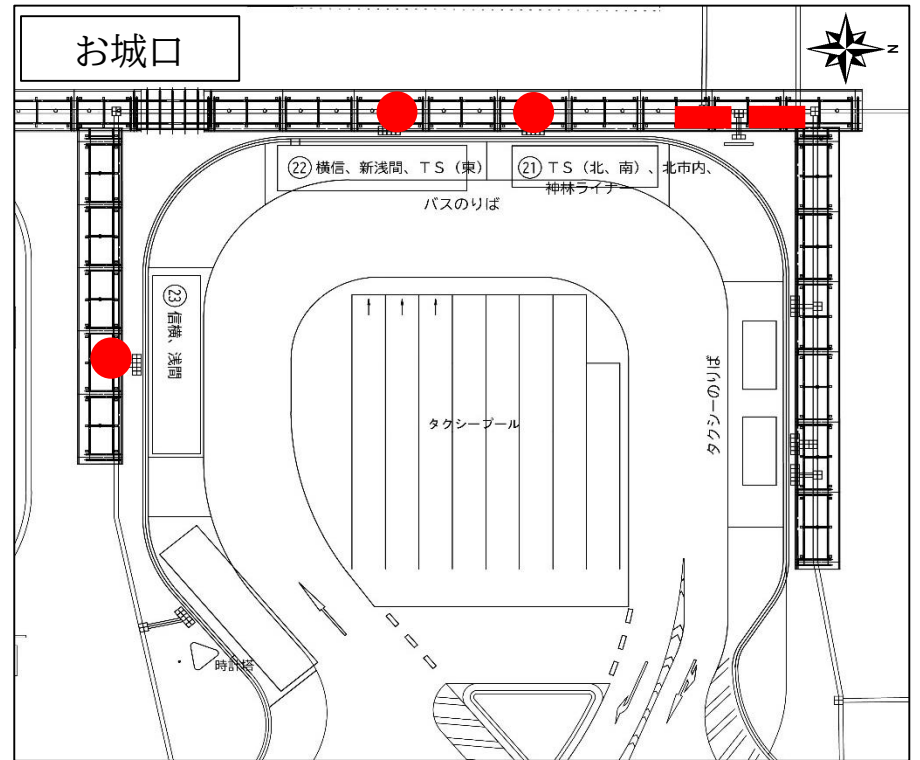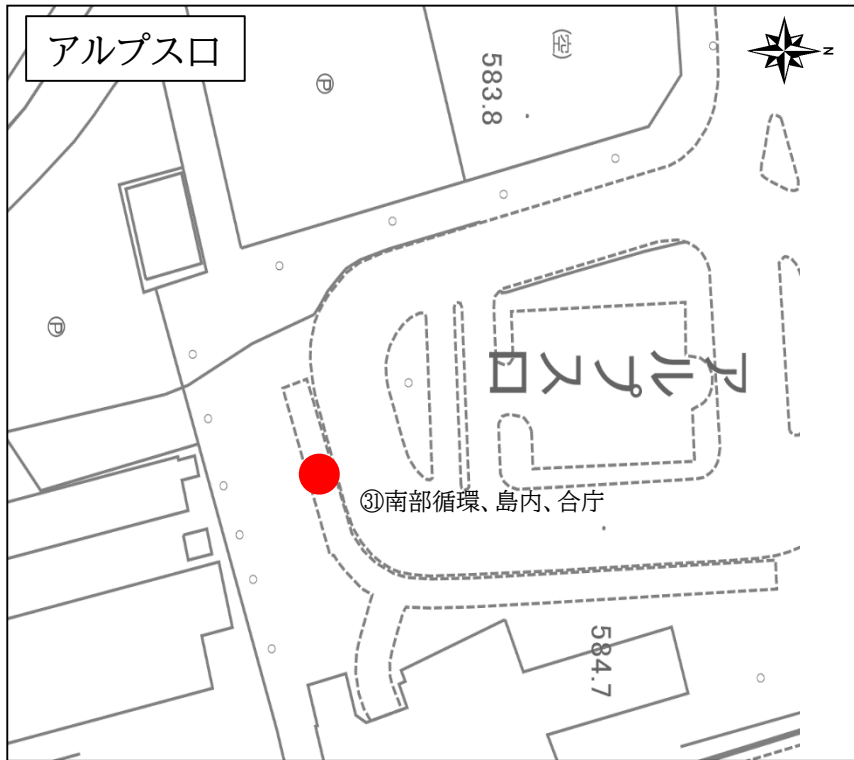

	R6	R7	R8	R9	R10以降
デジタルサイネージ	運用・仕様検討、関係機関協議		設置工事	運用開始	