


・厨房平面図

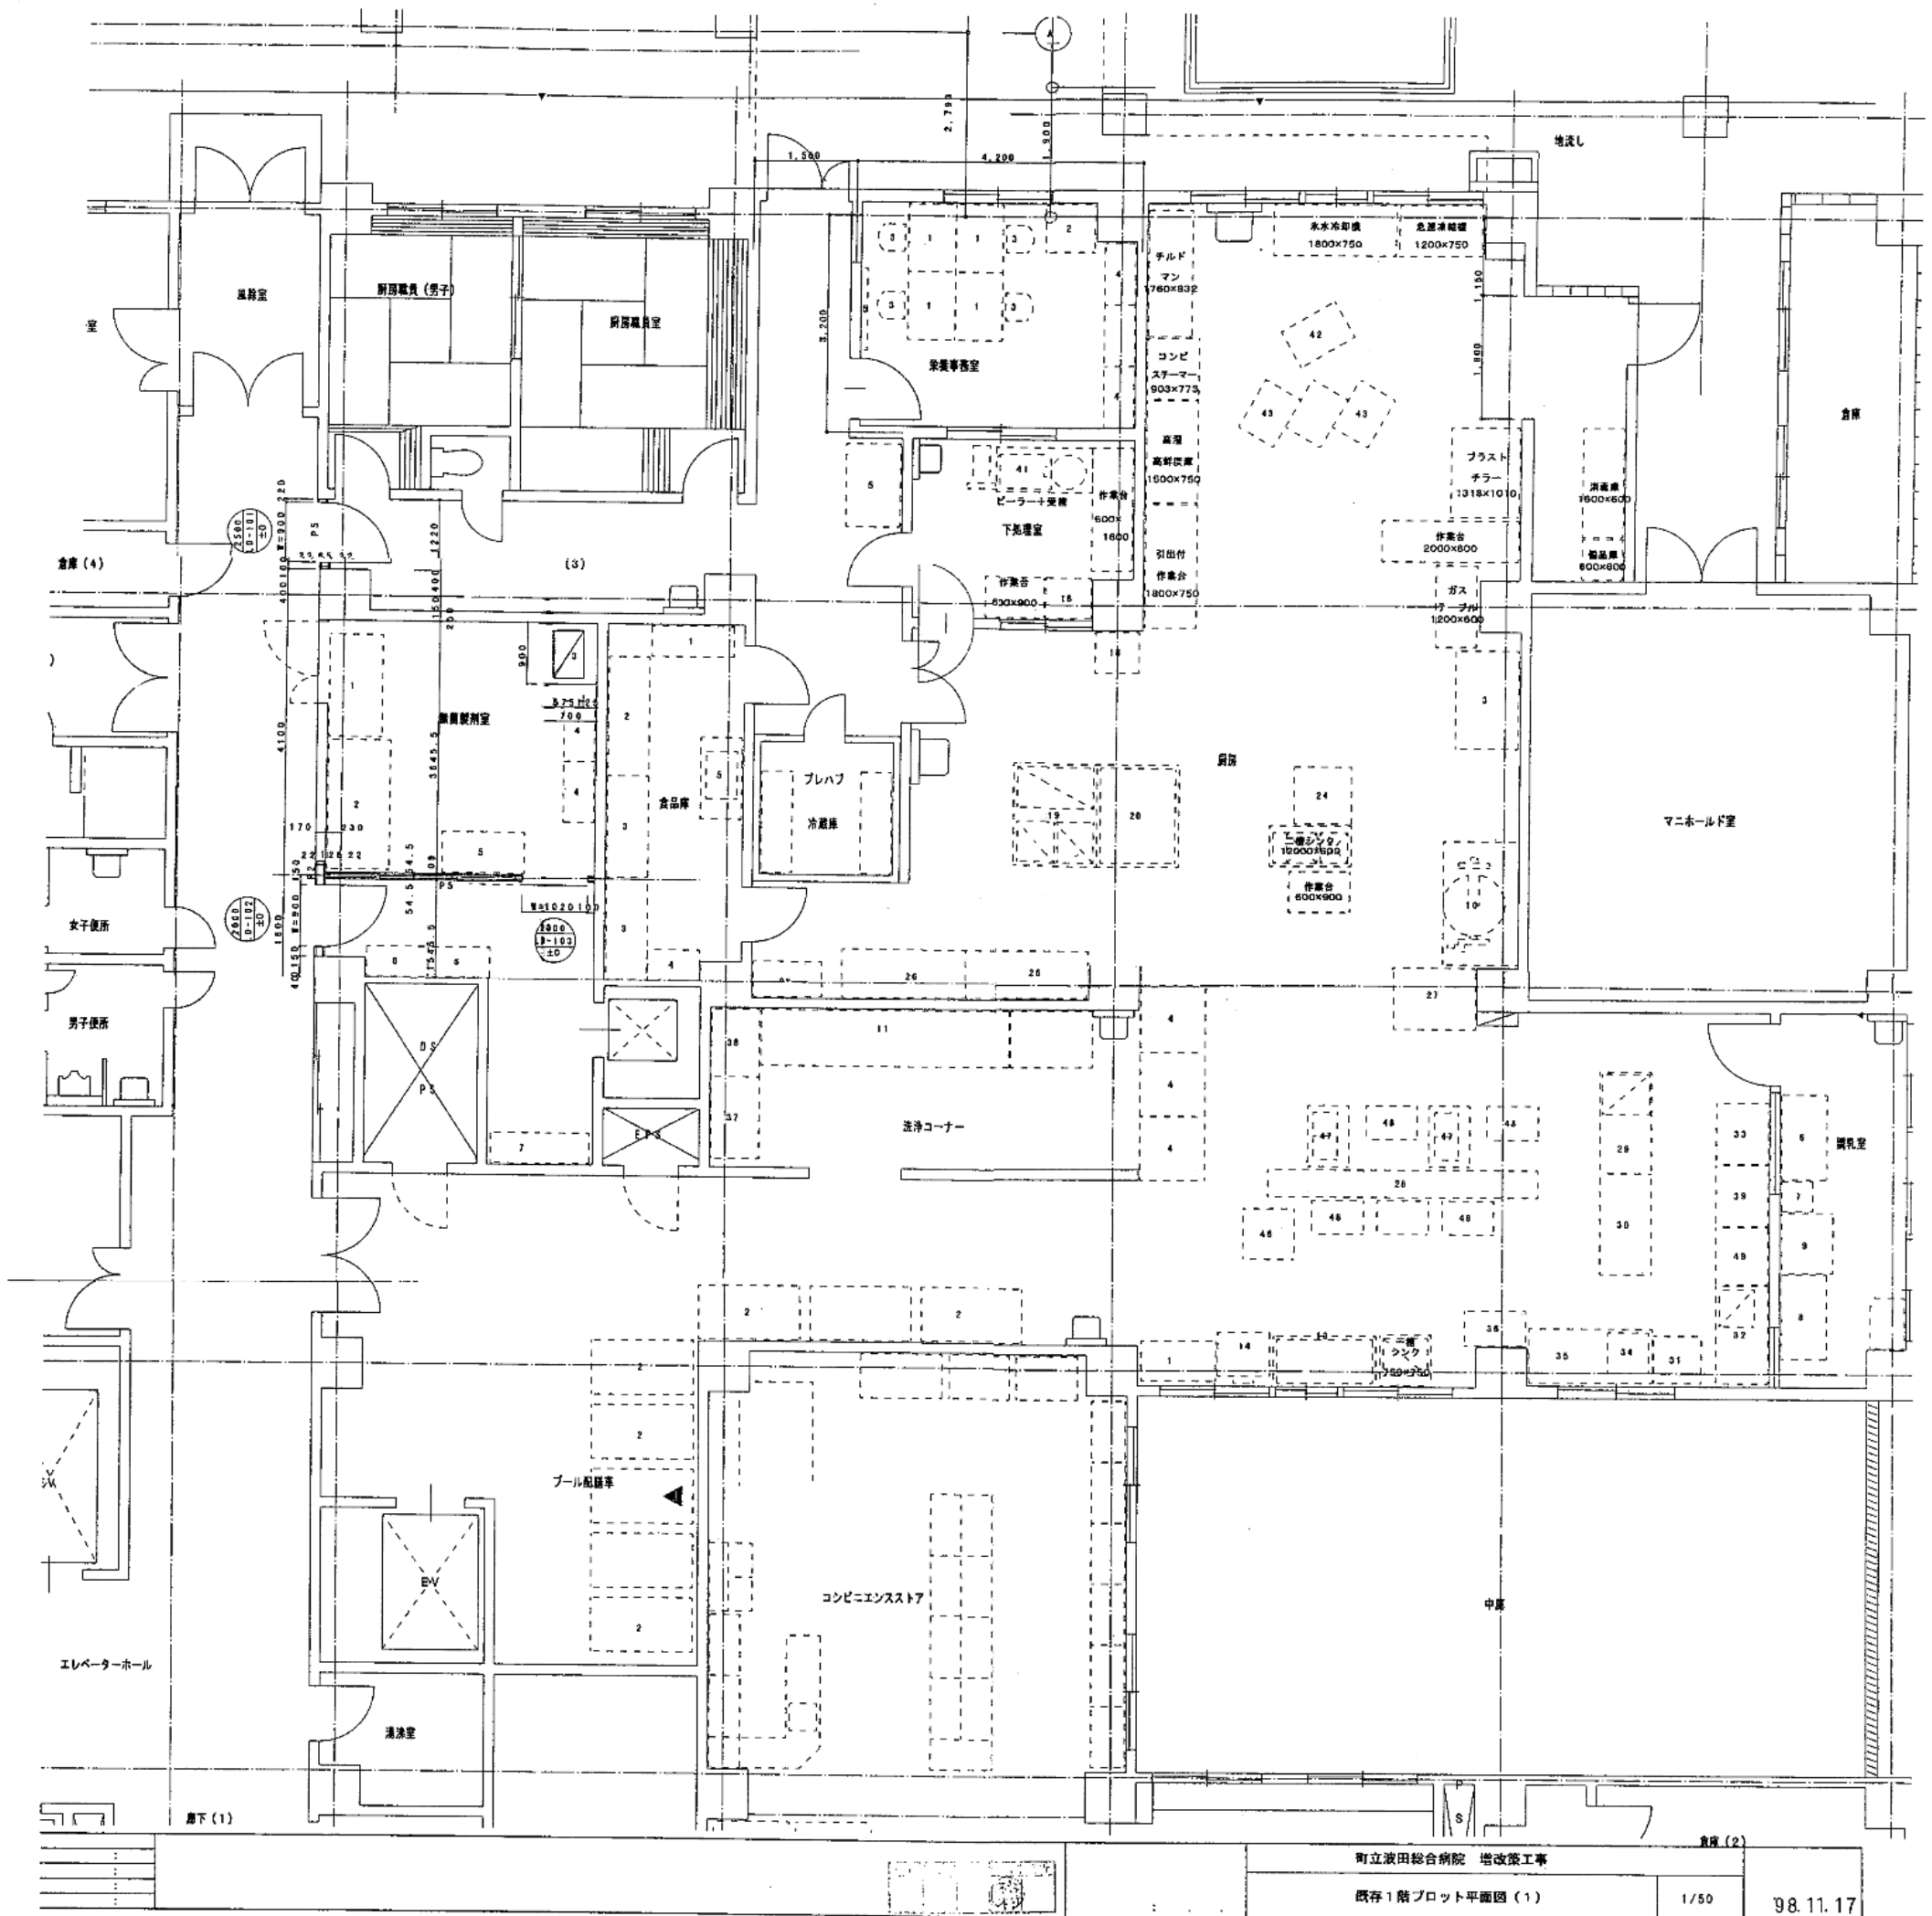

町立波田総合病院 増改築工事

既存1階プロット平面図(1)

1/50

98.11.17