


令和4年度新市立病院建設予定地法面対策工事
位置図

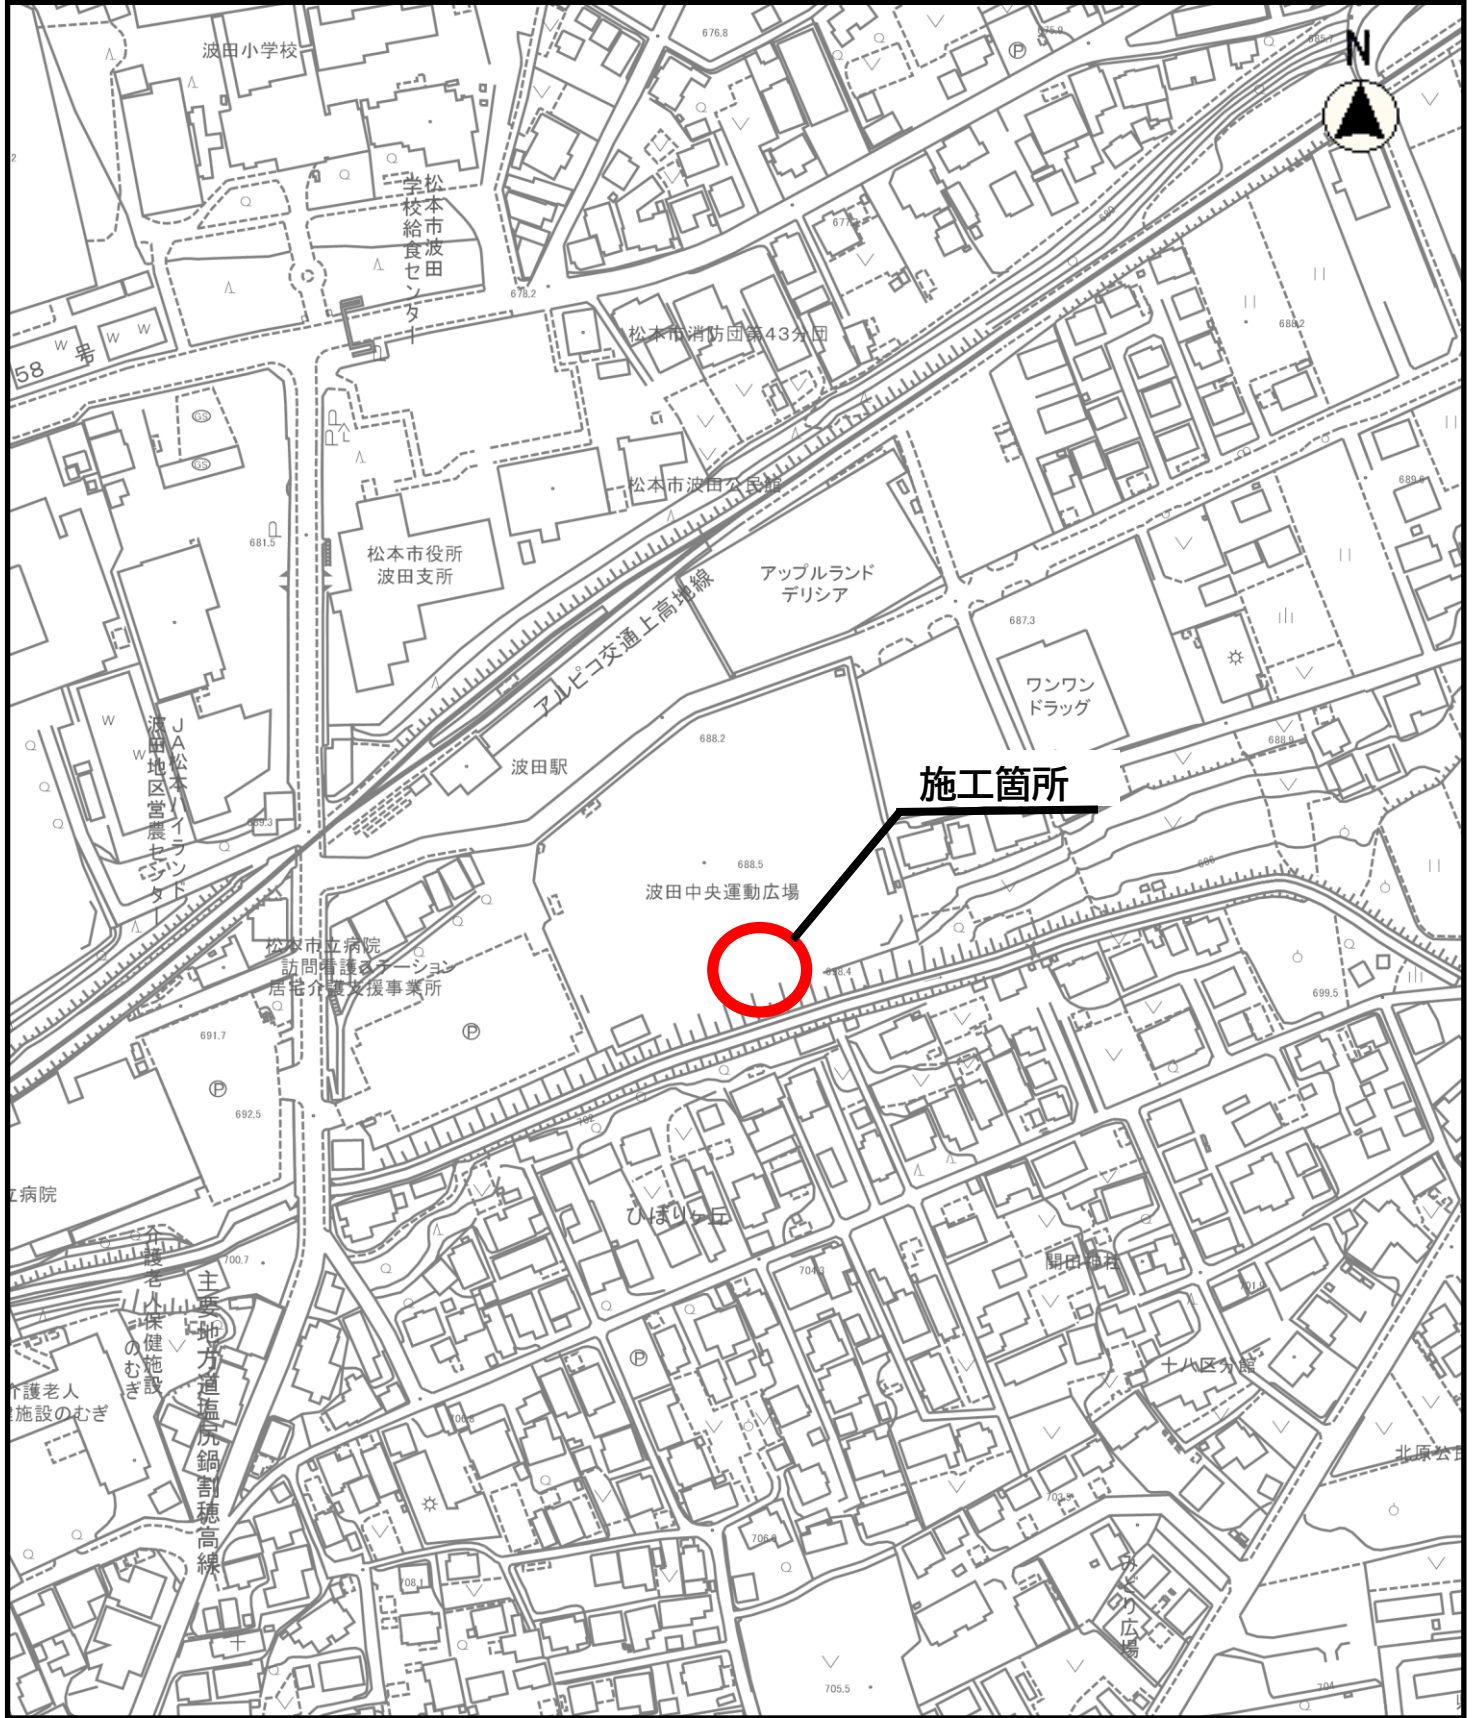

縮尺 1 : 2500

