

《 境川溪流保全工事のお知らせ 》

日頃より、砂防工事へのご理解、ご協力を賜り厚くお礼申し上げます。
この度、下記のとおり境川溪流保全工工事を実施することとなりました。
工事期間中、寄合渡町会・奈川高原町会の皆様には、ご不便をお掛けすると思ひますが、皆様の安全を確保し工事を進めてまいりますので、何卒ご理解ご協力をお願いいたします。
工事期間中お気づきの点がありましたら、お手数ですが、下記の担当者までご連絡ください。

記

- 1 工事名 さかいがわけいりゅうほ ぜんこうだい ごうとこがためこうこうじ
R6境川溪流保全工第11号床固工工事
- 2 工事場所 松本市奈川寄合渡
- 3 工事期間 令和 7年 5月上旬から 令和 7年 12月下旬ごろまで(予定)
※変更があった場合は現場掲示物にてお知らせ致します。
- 4 工事内容 【境川地区】
- | | |
|------------|-----|
| ・流路護岸工 | 一式 |
| ・床固工 | 1基 |
| ・垂直壁工 | 1基 |
| ・側壁工 | 1基 |
| ・水叩工 | 1基 |
| ・根固めブロック据付 | 12個 |
| ・流路付属物設置工 | 一式 |
- 5 その他 境川地区工事場所の進入路は既設ガードレールを取り外し、
進入路としますので通行の際はご注意ください。
また、掘削土砂は金原砂防堰堤上流(予定)へ10tダンプトラックで運搬します。周囲に注意を払い、安全に運搬致しますが、
通行時は十分ご注意ください。
- 発 注 者 国土交通省 北陸地方整備局 松本砂防事務所
- 施 工 者 川瀬建設株式会社 ☎ 0263-79-2111

担当者:現場代理人 齊藤 剛


監理技術者 須沢 広幸

〔位置図〕



〔境川地区〕

「平面図」

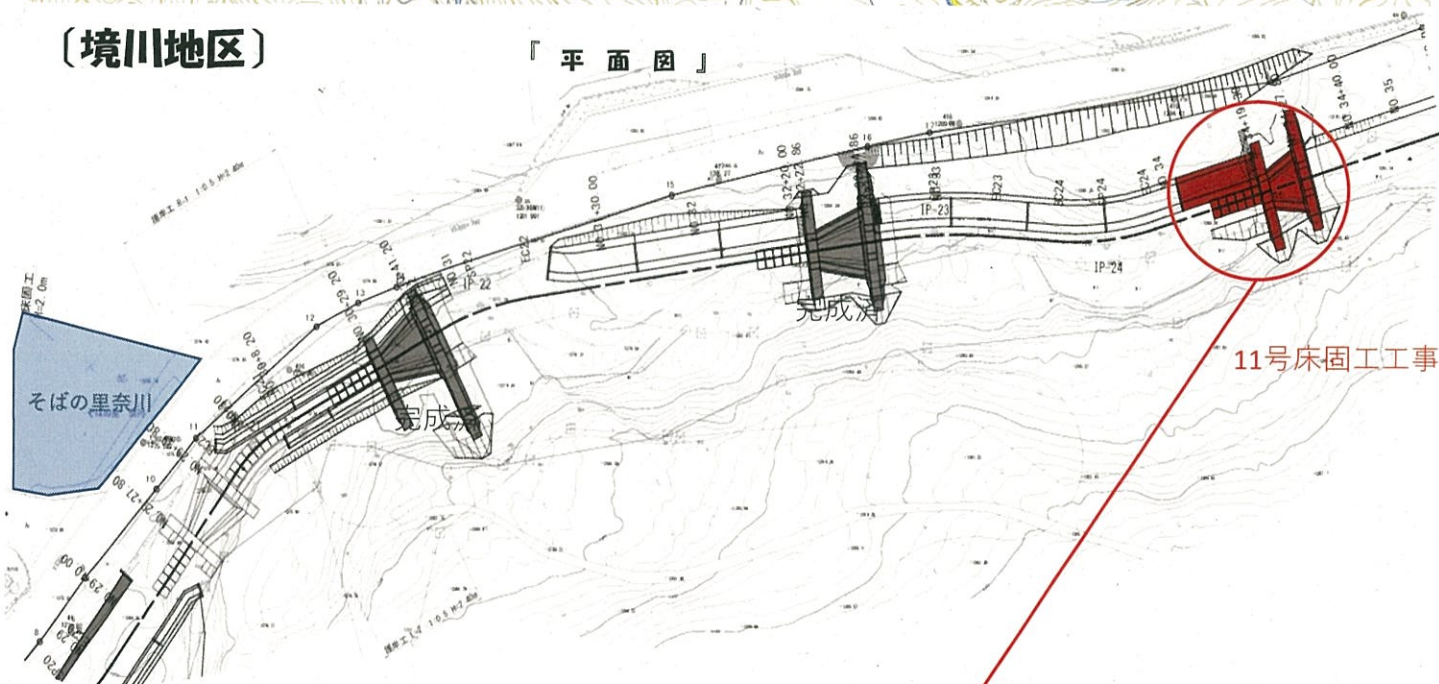

『拡大図』

