路　線　図

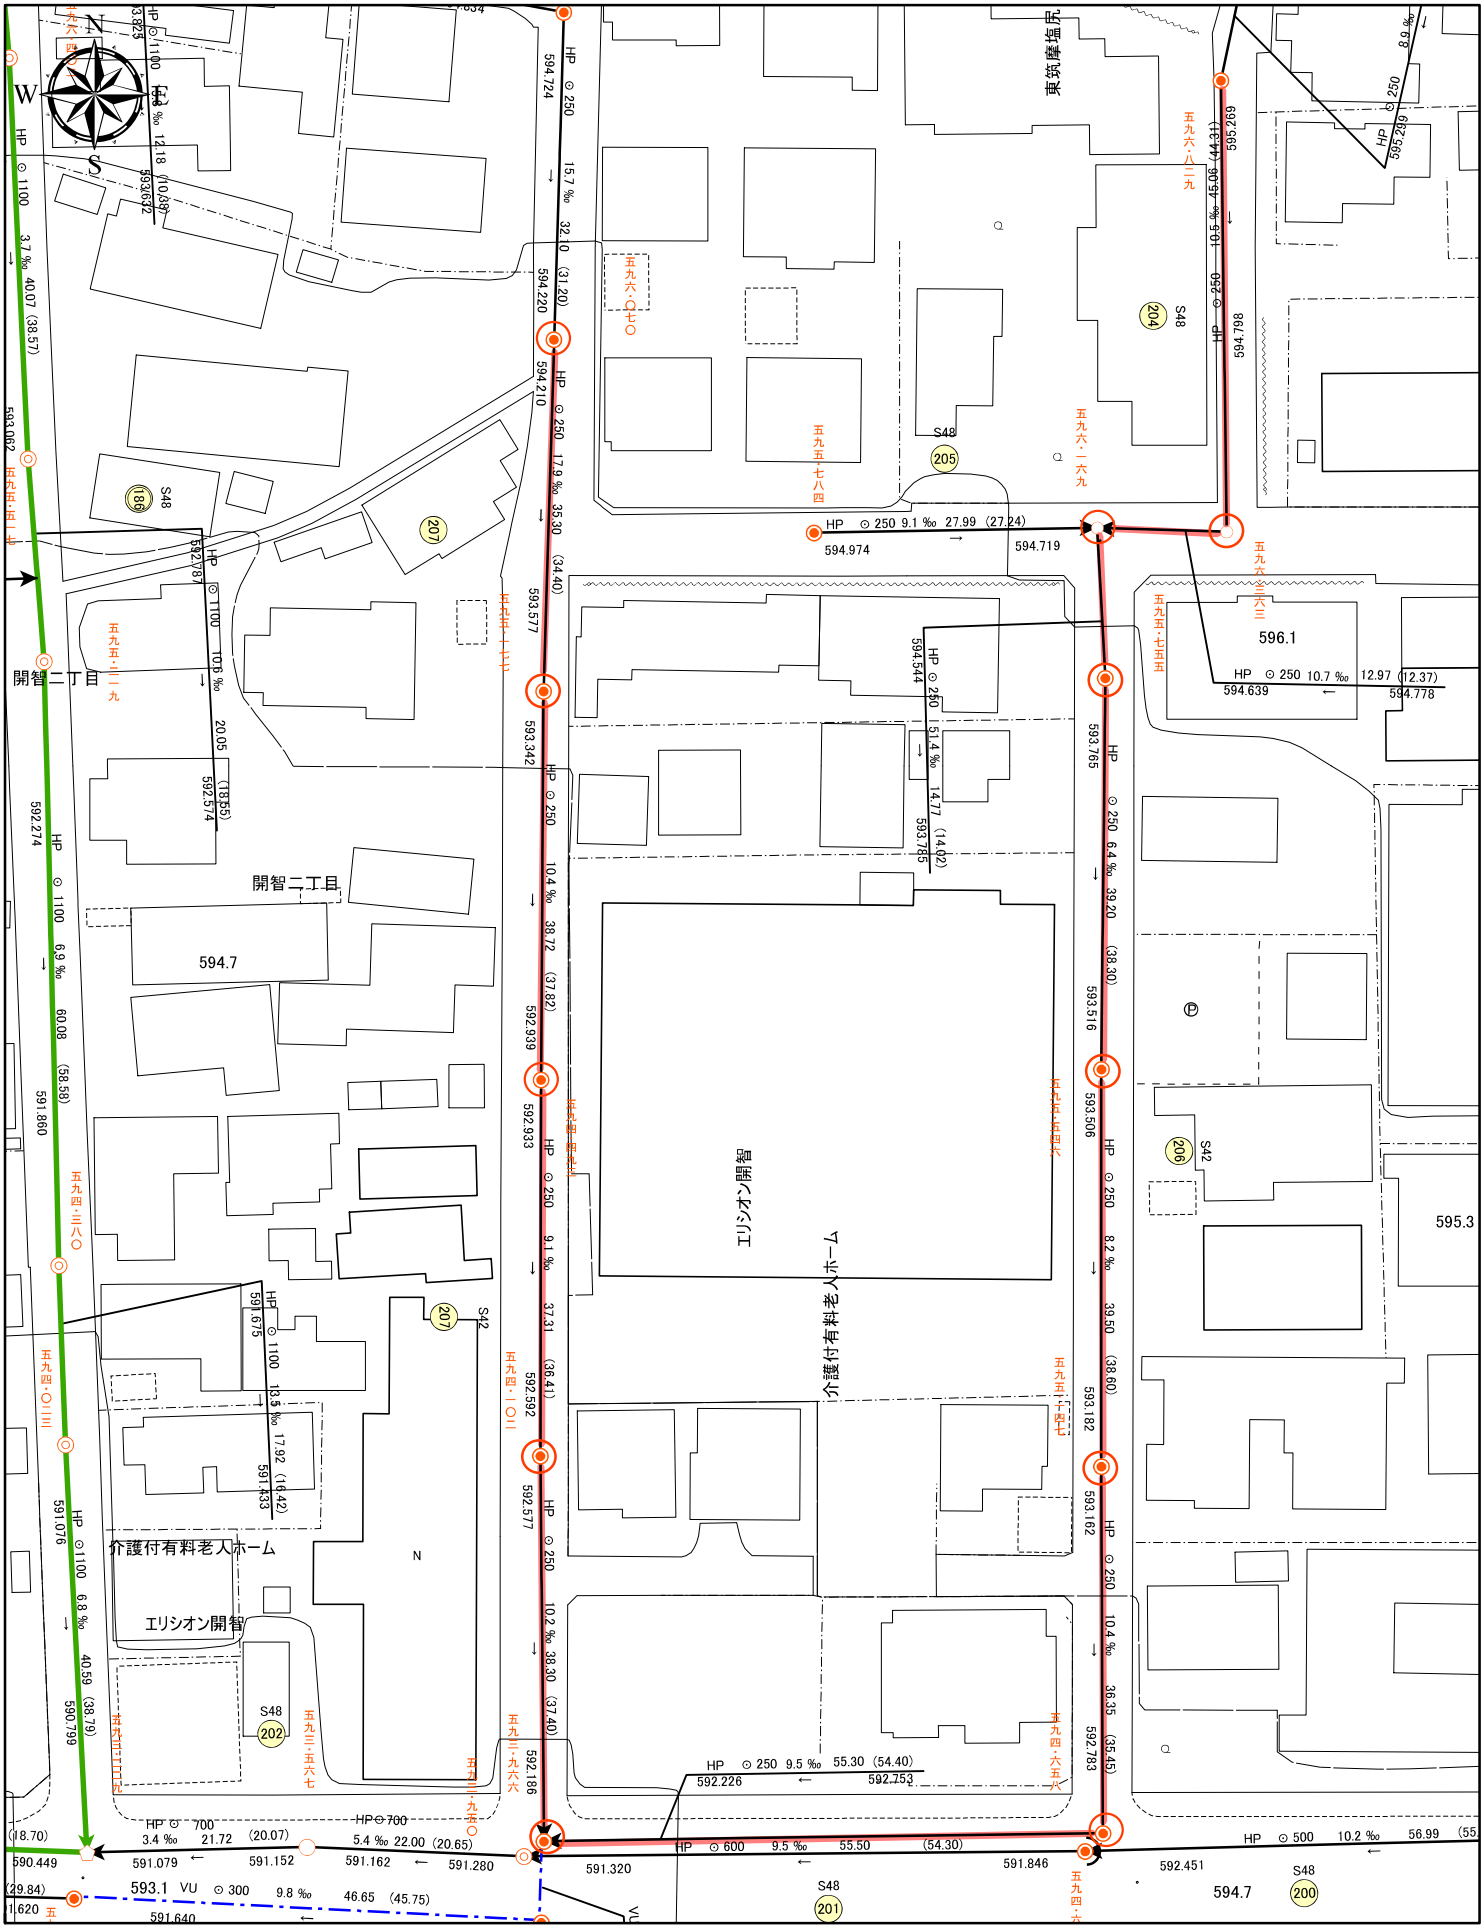

路　線　図

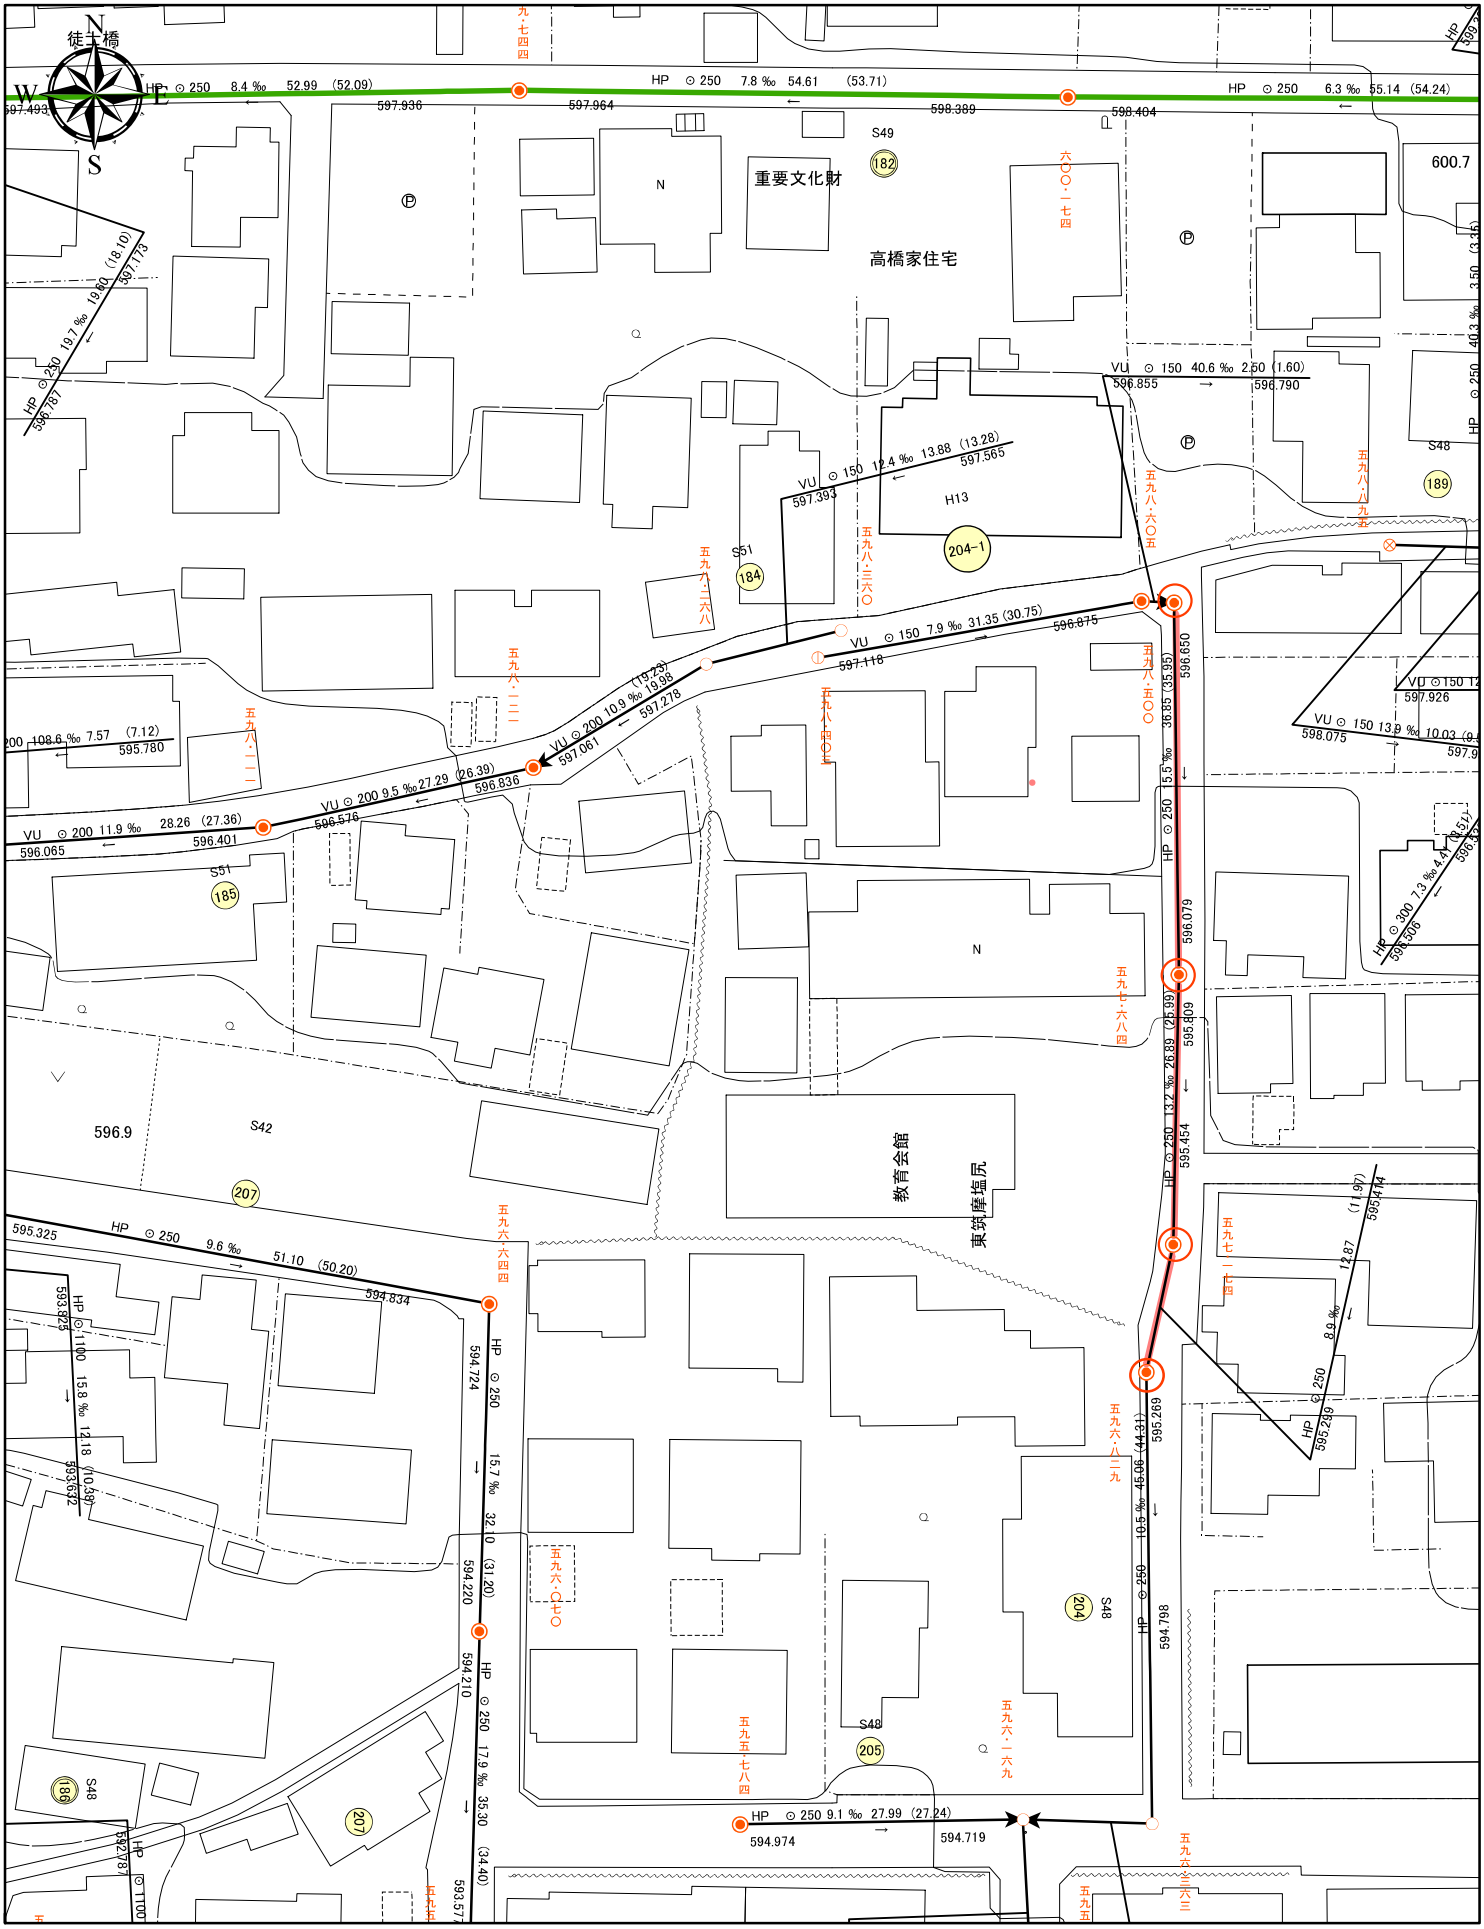
徒士橋
N
S
W
E
重要文化財
高橋家住宅
教育会館
東筑摩塩尻
S49
S48
S51
S42
H13
204-1
596.9
600.7

路　線　図

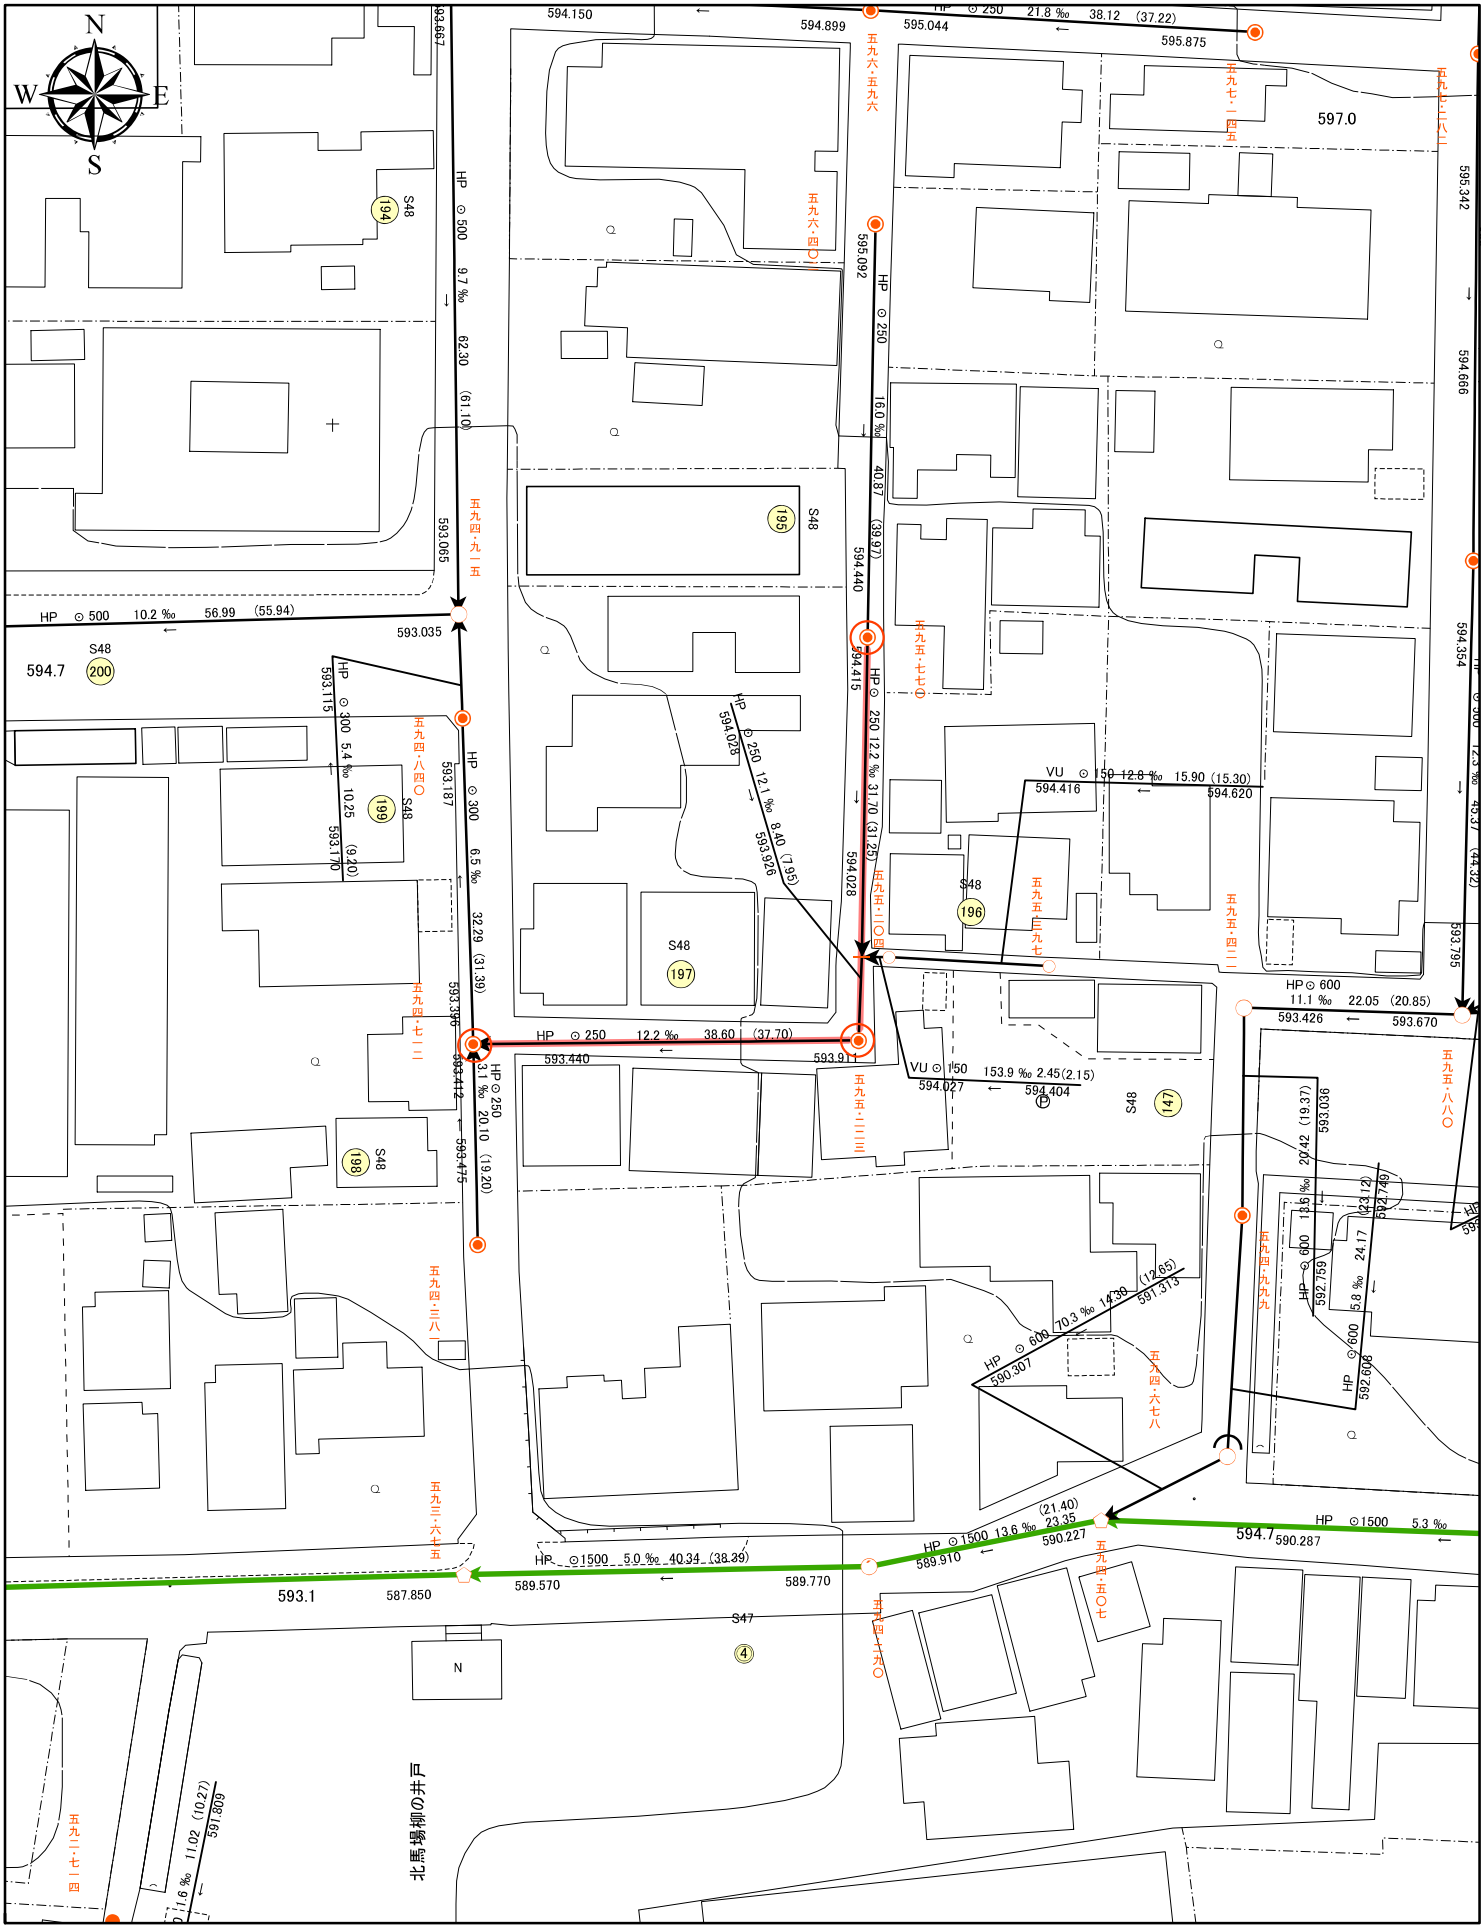
N
W
E
S
北馬場柳の井戸
S48
S47
HP ⊙ 500 9.7 ‰ 62.30 (61.10)
HP ⊙ 500 10.2 ‰ 56.99 (55.94)
HP ⊙ 300 5.4 ‰ 10.25 (9.40)
HP ⊙ 300 6.5 ‰ 32.29 (31.39)
HP ⊙ 250 3.1 ‰ 20.10 (19.20)
HP ⊙ 250 16.0 ‰ 40.87 (39.97)
HP ⊙ 250 12.2 ‰ 31.70 (31.25)
HP ⊙ 250 12.1 ‰ 8.40 (7.95)
HP ⊙ 250 12.2 ‰ 38.60 (37.70)
HP ⊙ 250 21.8 ‰ 38.12 (37.22)
HP ⊙ 600 11.1 ‰ 22.05 (20.85)
HP ⊙ 600 70.3 ‰ 14.30 (12.65)
HP ⊙ 1500 5.0 ‰ 40.34 (38.39)
HP ⊙ 1500 13.6 ‰ 23.35 (21.40)
HP ⊙ 1500 5.3 ‰
VU ⊙ 150 12.8 ‰ 15.90 (15.30)
VU ⊙ 150 153.9 ‰ 2.45 (2.15)
11.6 ‰ 11.02 (10.27)
五九四・九一五
五九四・八四〇
五九四・七一二
五九四・三八一
五九三・六七五
五九二・七一四
五九六・五九六
五九六・四〇〇
五九七・一四五
五九五・七七〇
五九五・二〇四
五九五・二三三
五九五・四一二
五九五・八八〇
五九四・九九九
五九四・六七八
五九四・五〇七
五九四・一九〇
五九五・一九七
594.7
593.1
597.0