



更生工 路線図

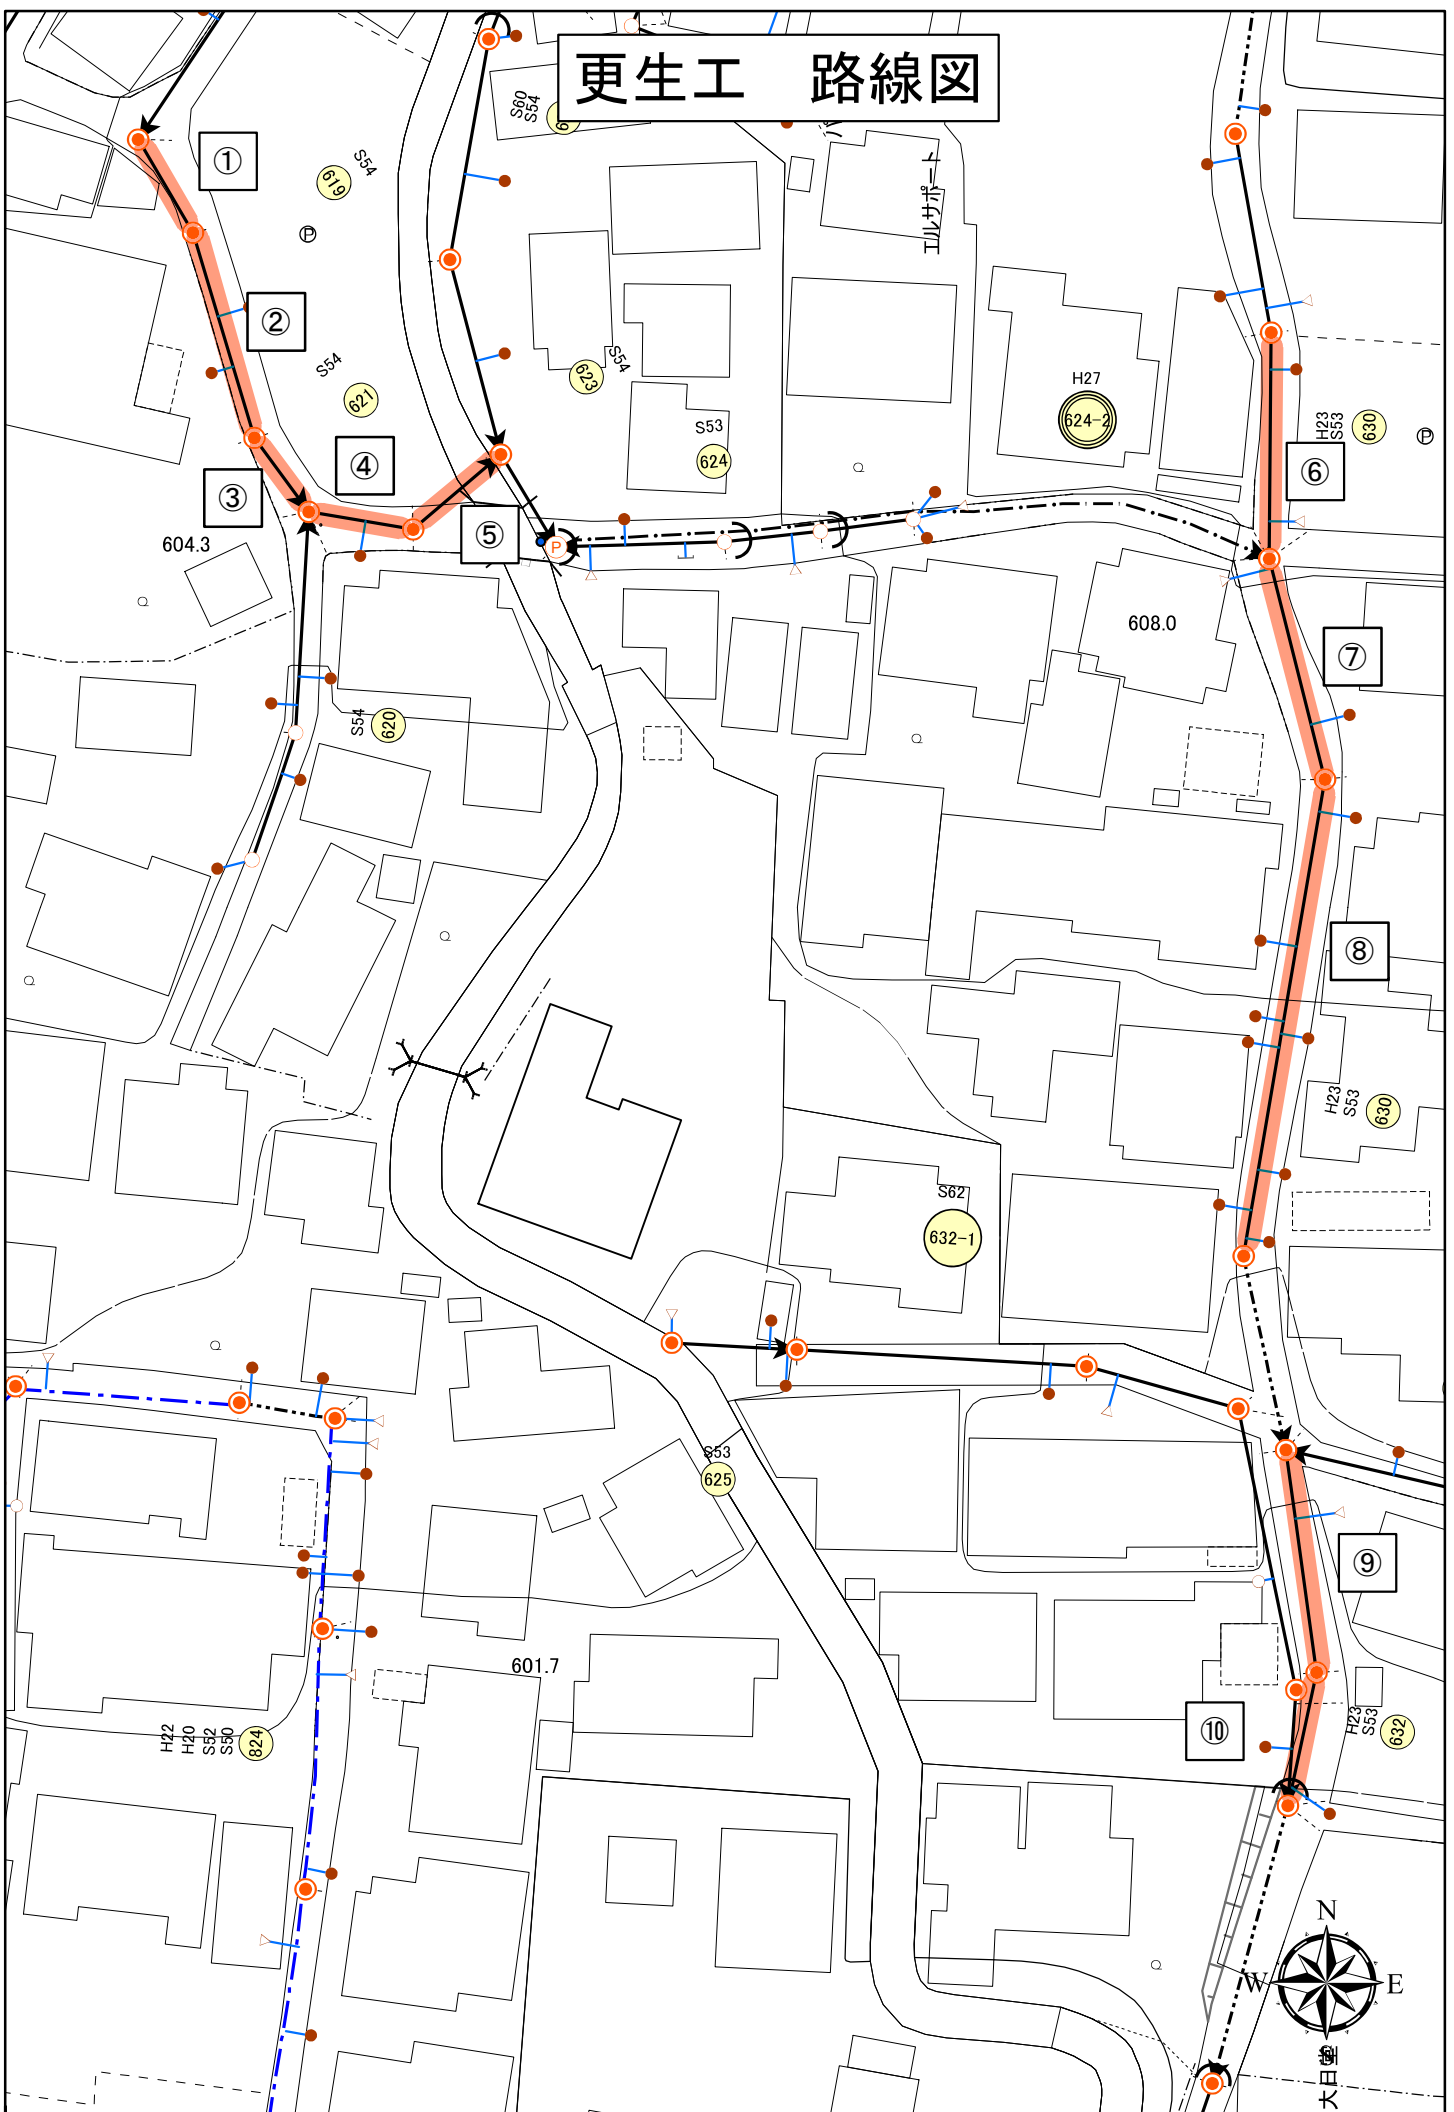

更生工 路線図

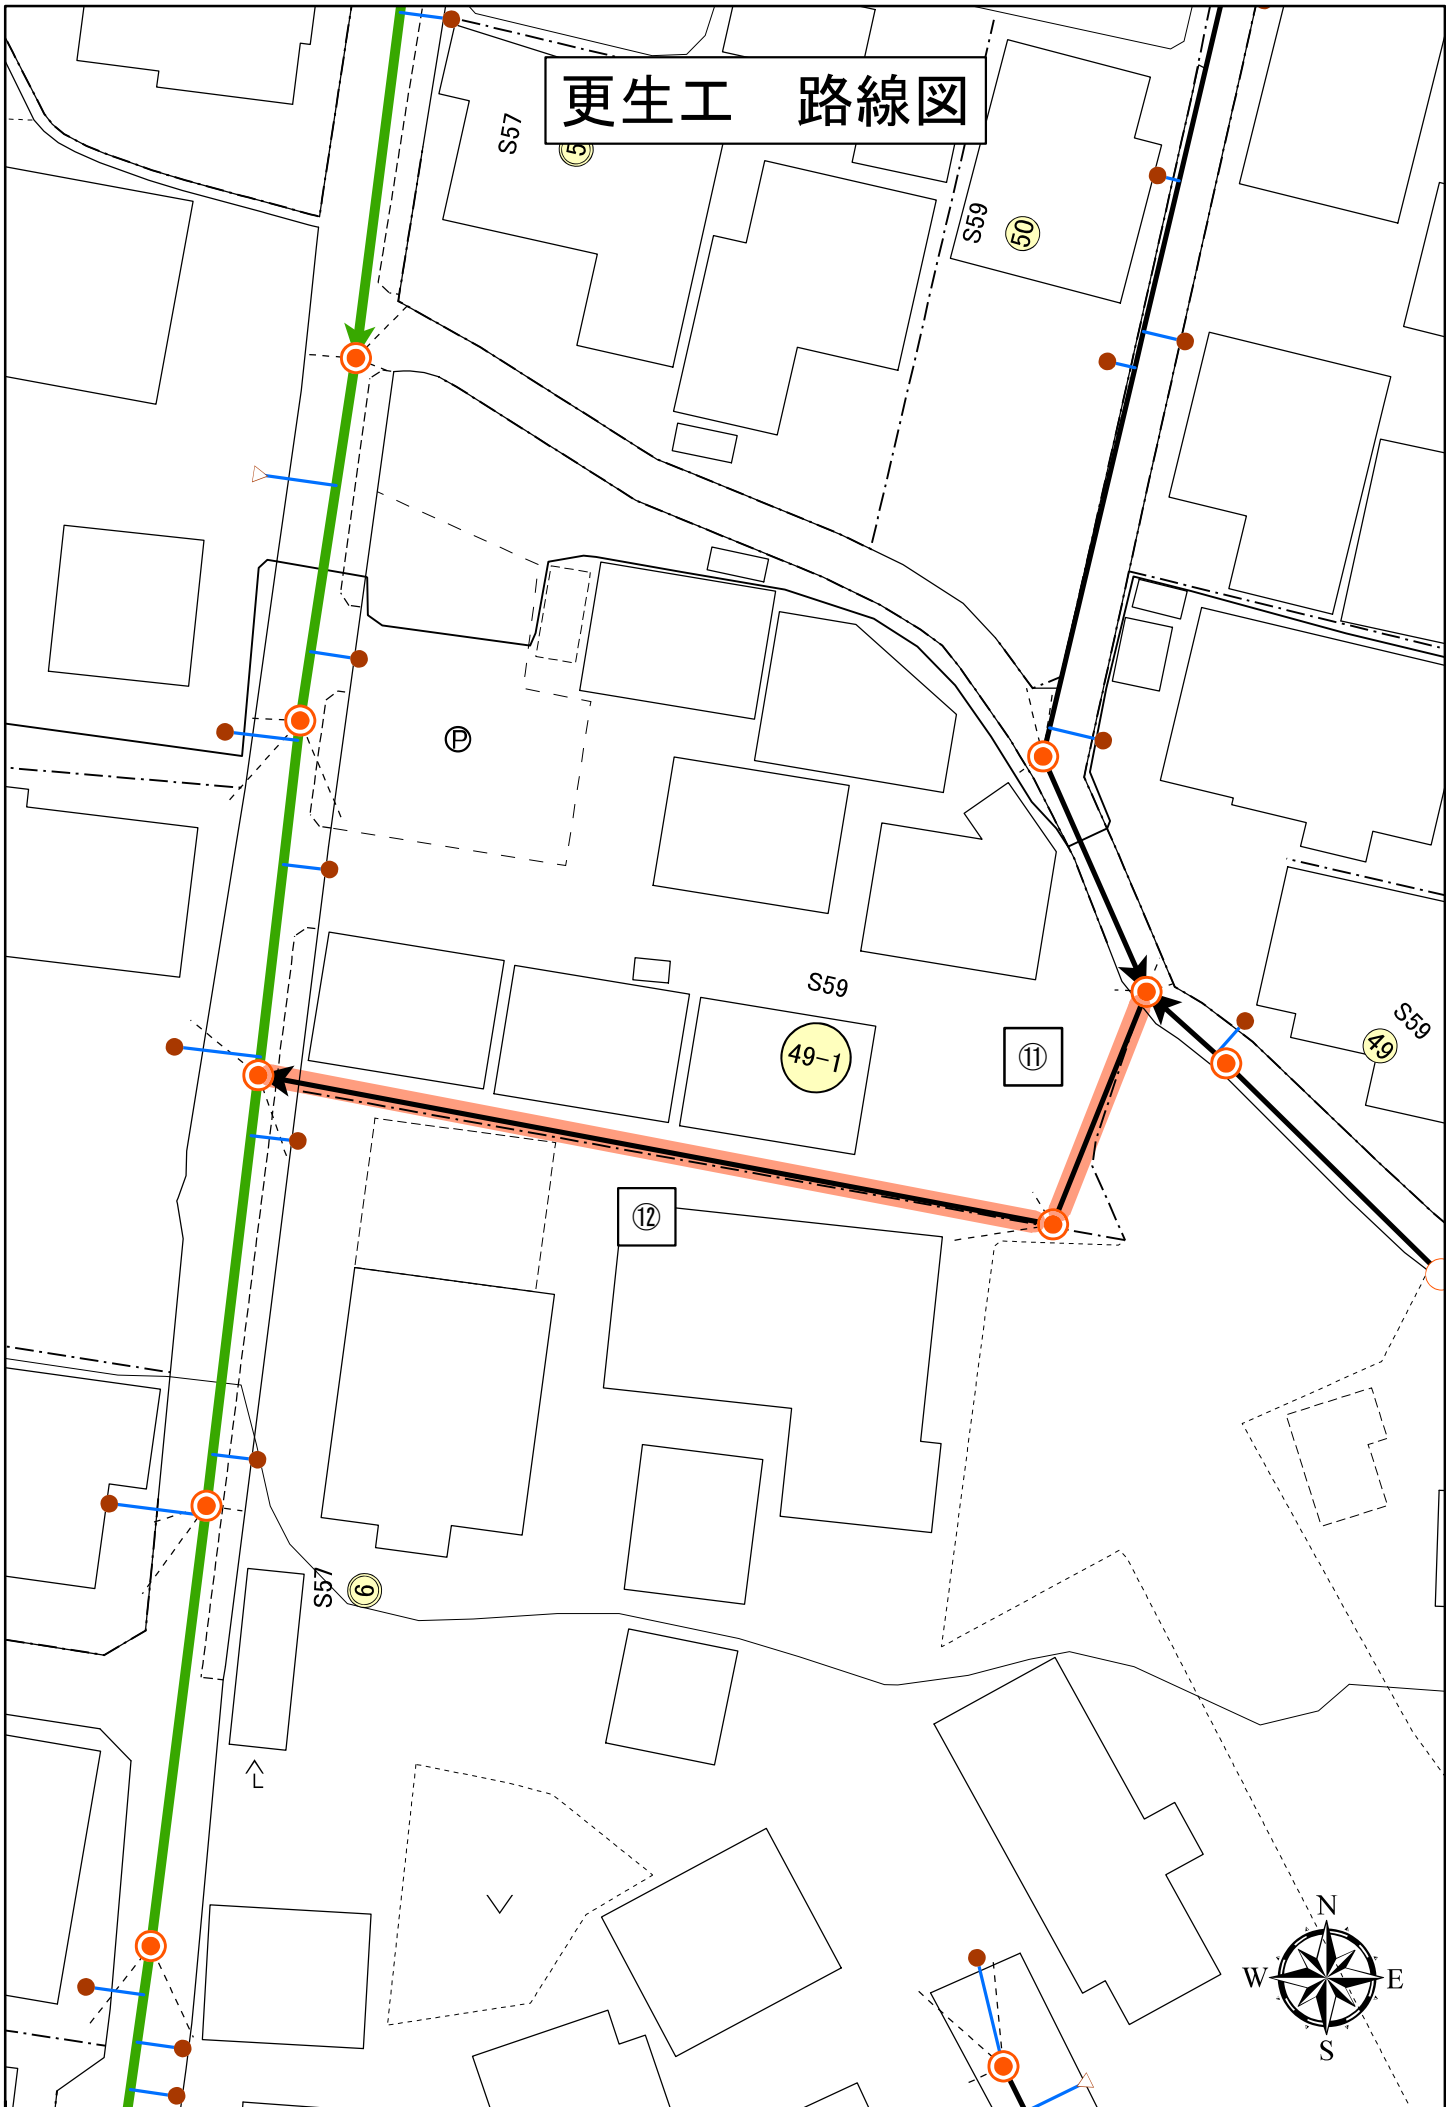

更生工 概略図

