


旧橋上部工撤去図

平面図 S=1:250

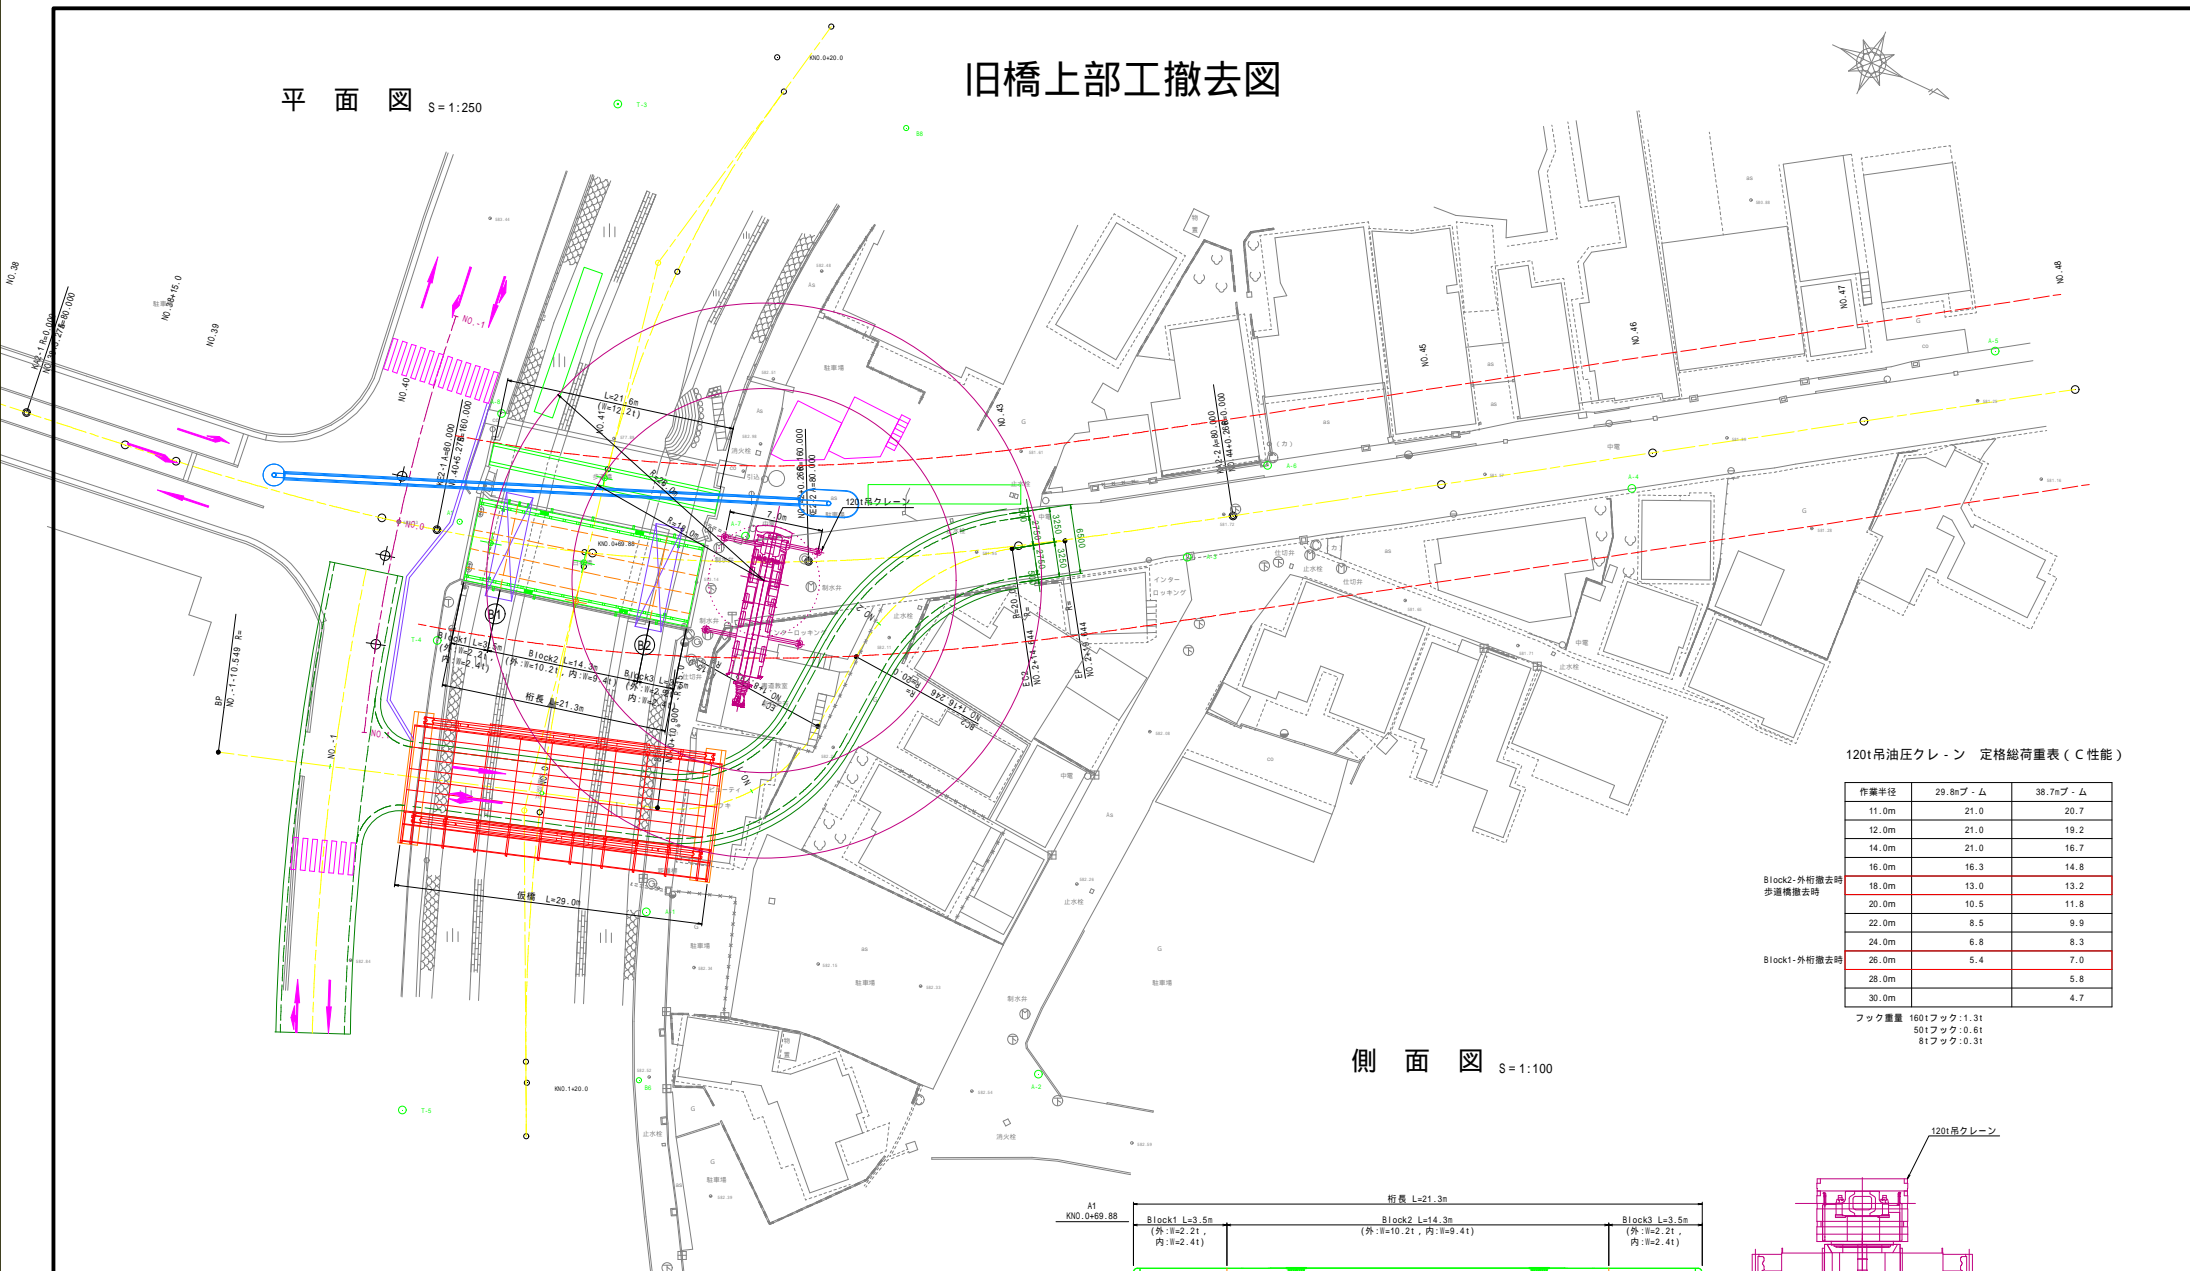


120t吊油圧クレーン 定格総荷重表 (C性能)

	29.8mブーム	38.7mブーム

フック重量 160tフック:1.3t
50tフック:0.6t
8tフック:0.3t

側面図 S=1:100

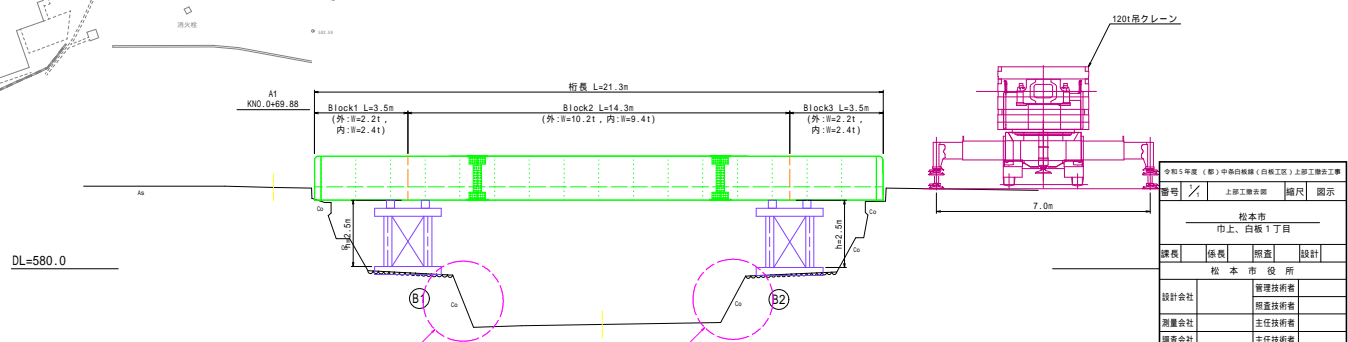

必要に応じ、鉄筋挿入等で補強を行うこと。

松本市 市上、白坂1丁目			
課長	係長	担当	設計
松本市役所			
設計会社	管理技術者		
測量会社	調査技術者		
調査会社	主任技術者		