


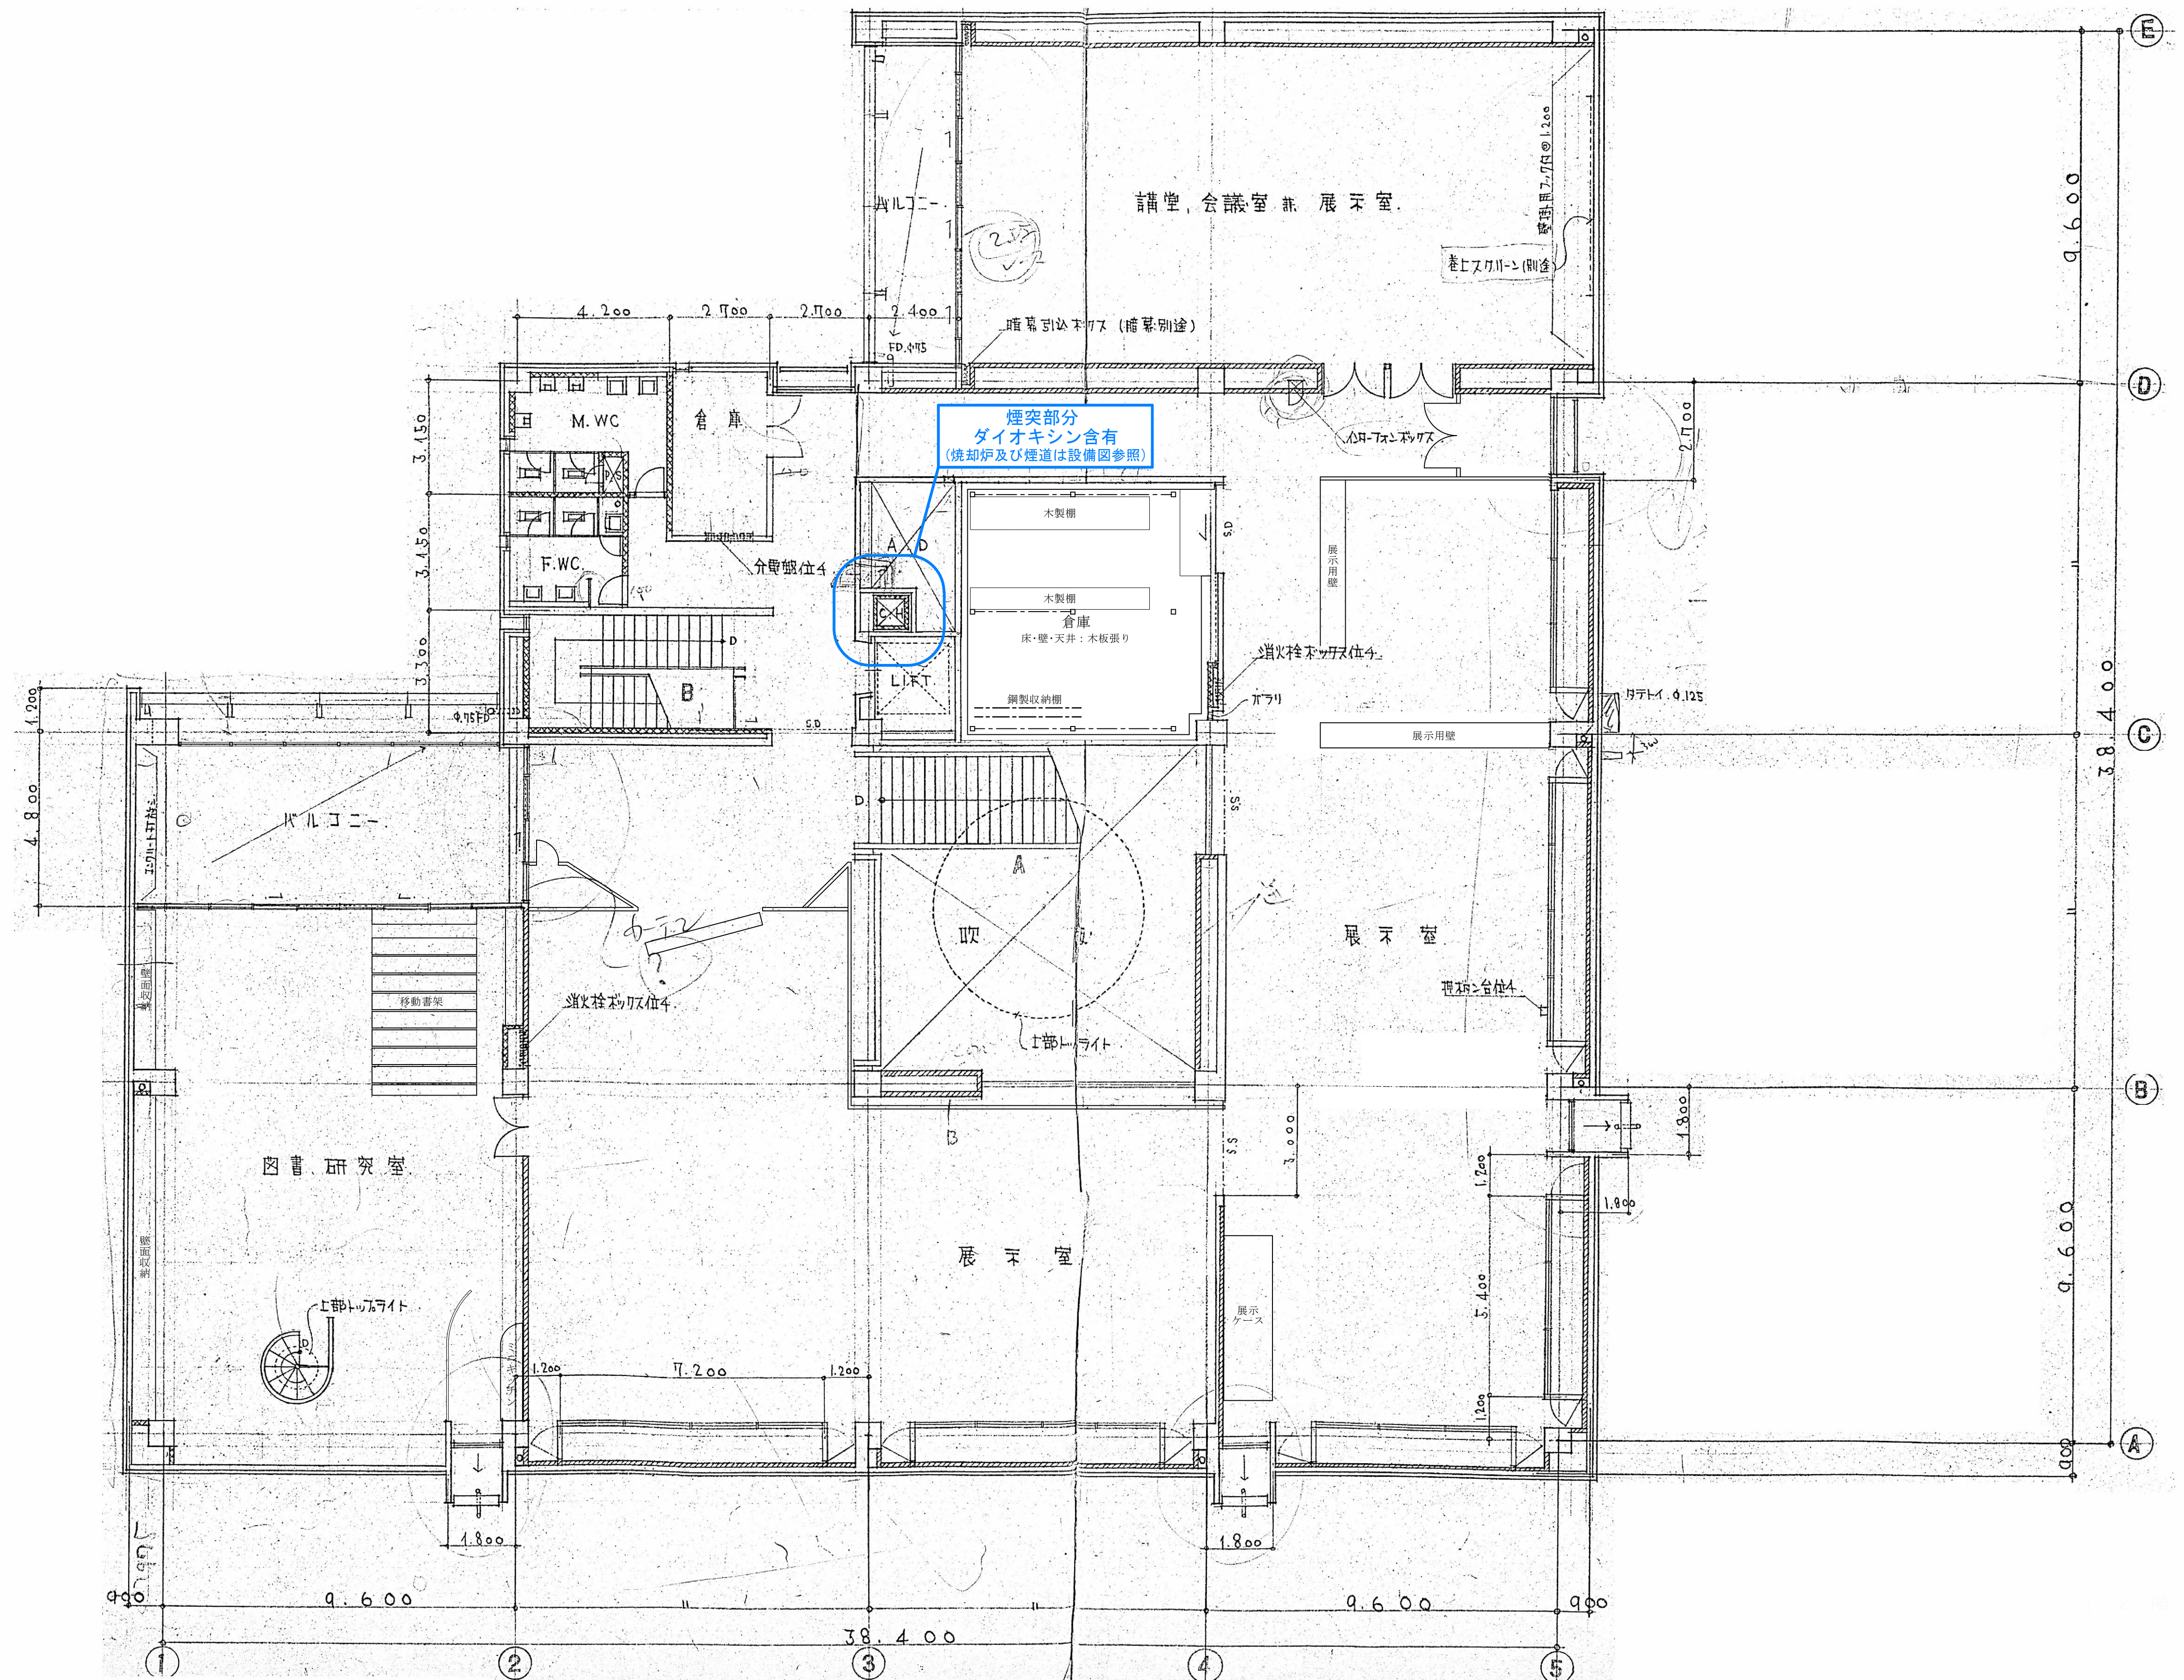

株式会社 伊藤建築設計事務所
事務所登録番号 長野県知事登録 (松本) L 第88302号
管理建築士 一般建築士登録 第204015号 伊藤 公輔

設計者
一般建築士登録
第229049号
古澤 洋一

一般建築士登録
第364547号
都筑 岳

メモ

CONSTRUCTION NAME

旧松本市立博物館解体工事

MAP NAME


【旧博物館】
2階平面図

SCALE
1/100
DATE
R06.03

A1
1/200
Job No.
22-030

MAP

No. A-09

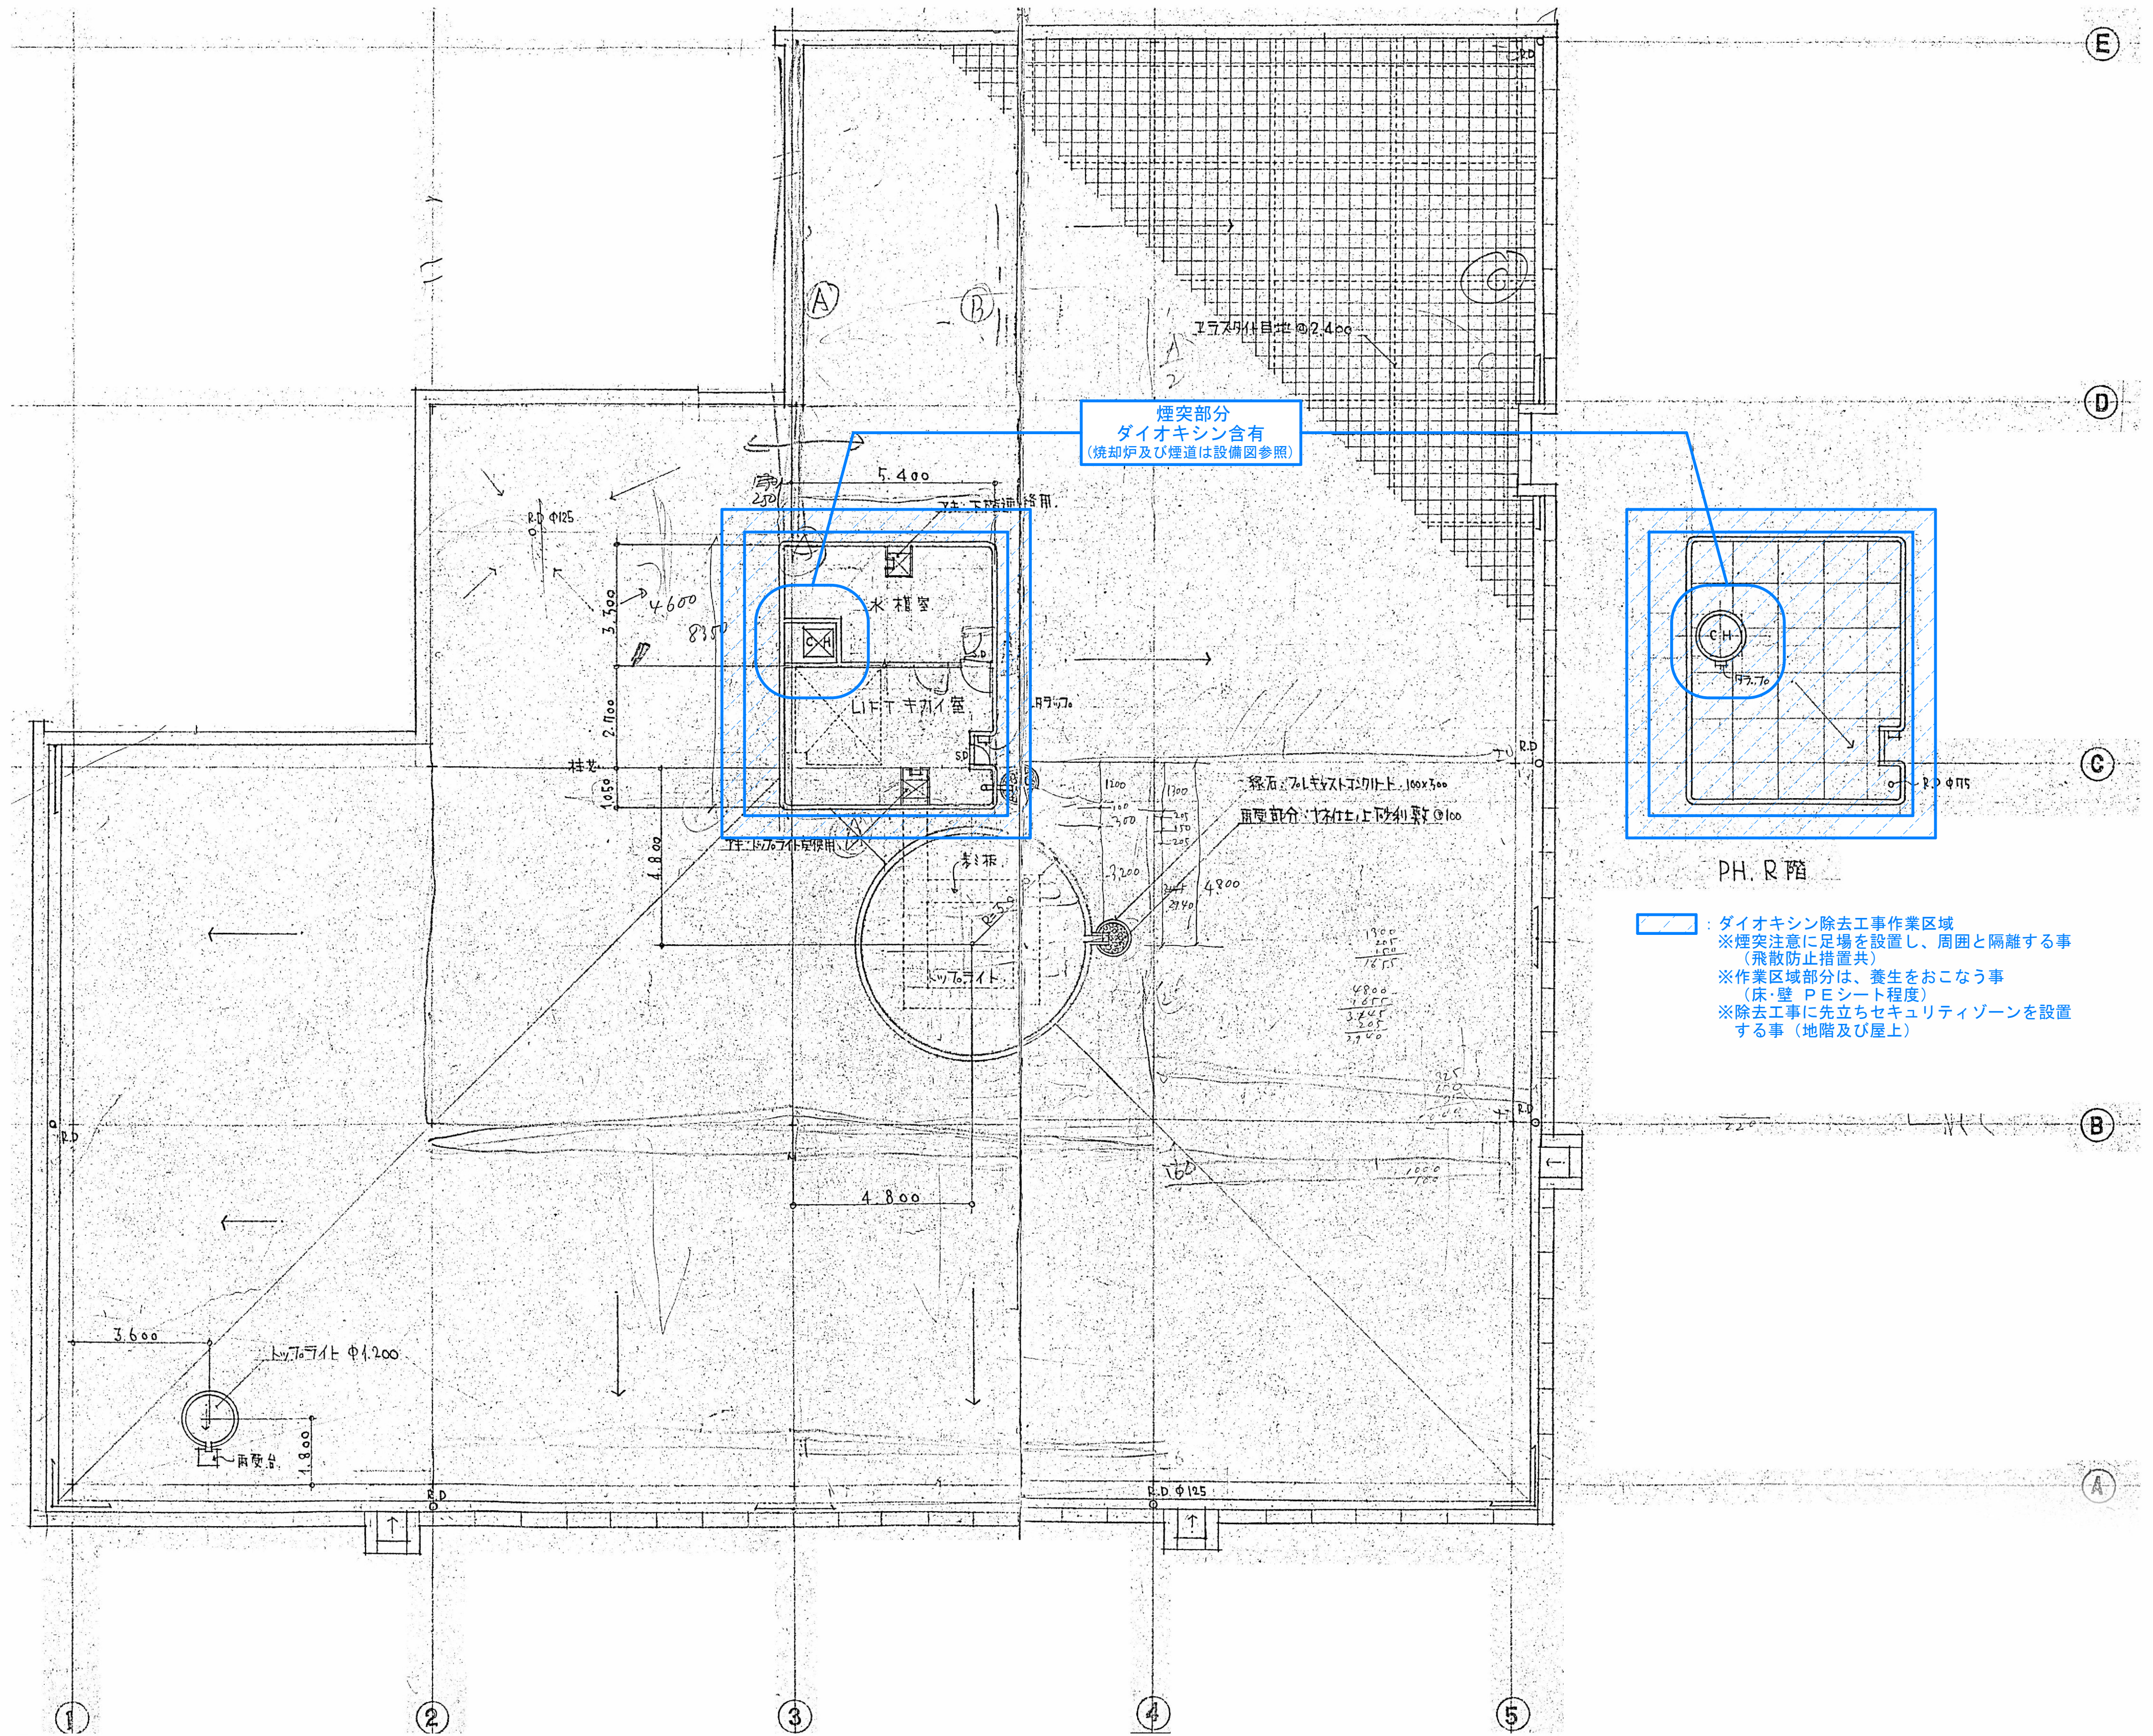

- ダイオキシン除去工事作業区域
※煙突注意に足場を設置し、周囲と隔離する事
(飛散防止措置共)
※作業区域部分は、養生をおこなう事
(床・壁 PEシート程度)
※除去工事に先立ちセキュリティゾーンを設置
する事(地階及び屋上)



株式会社 伊藤建築設計事務所
事務所登録番号 長野県知事登録 (松本) L 第88302号
第229049号
管理建築士 一般建築士登録 第204015号 伊藤 公輔

設計者
一般建築士登録
第229049号
古屋 洋一

一般建築士登録
第364547号
都筑 岳

Mem o

CONSTRUCTION NAME

旧松本市立博物館解体工事

MAP NAME

【旧博物館】
R階・PH階平面図

SCALE

1/100

DATE

R06.03

A1

1/200


DATE

22-030

A3

MAP

No. A-10

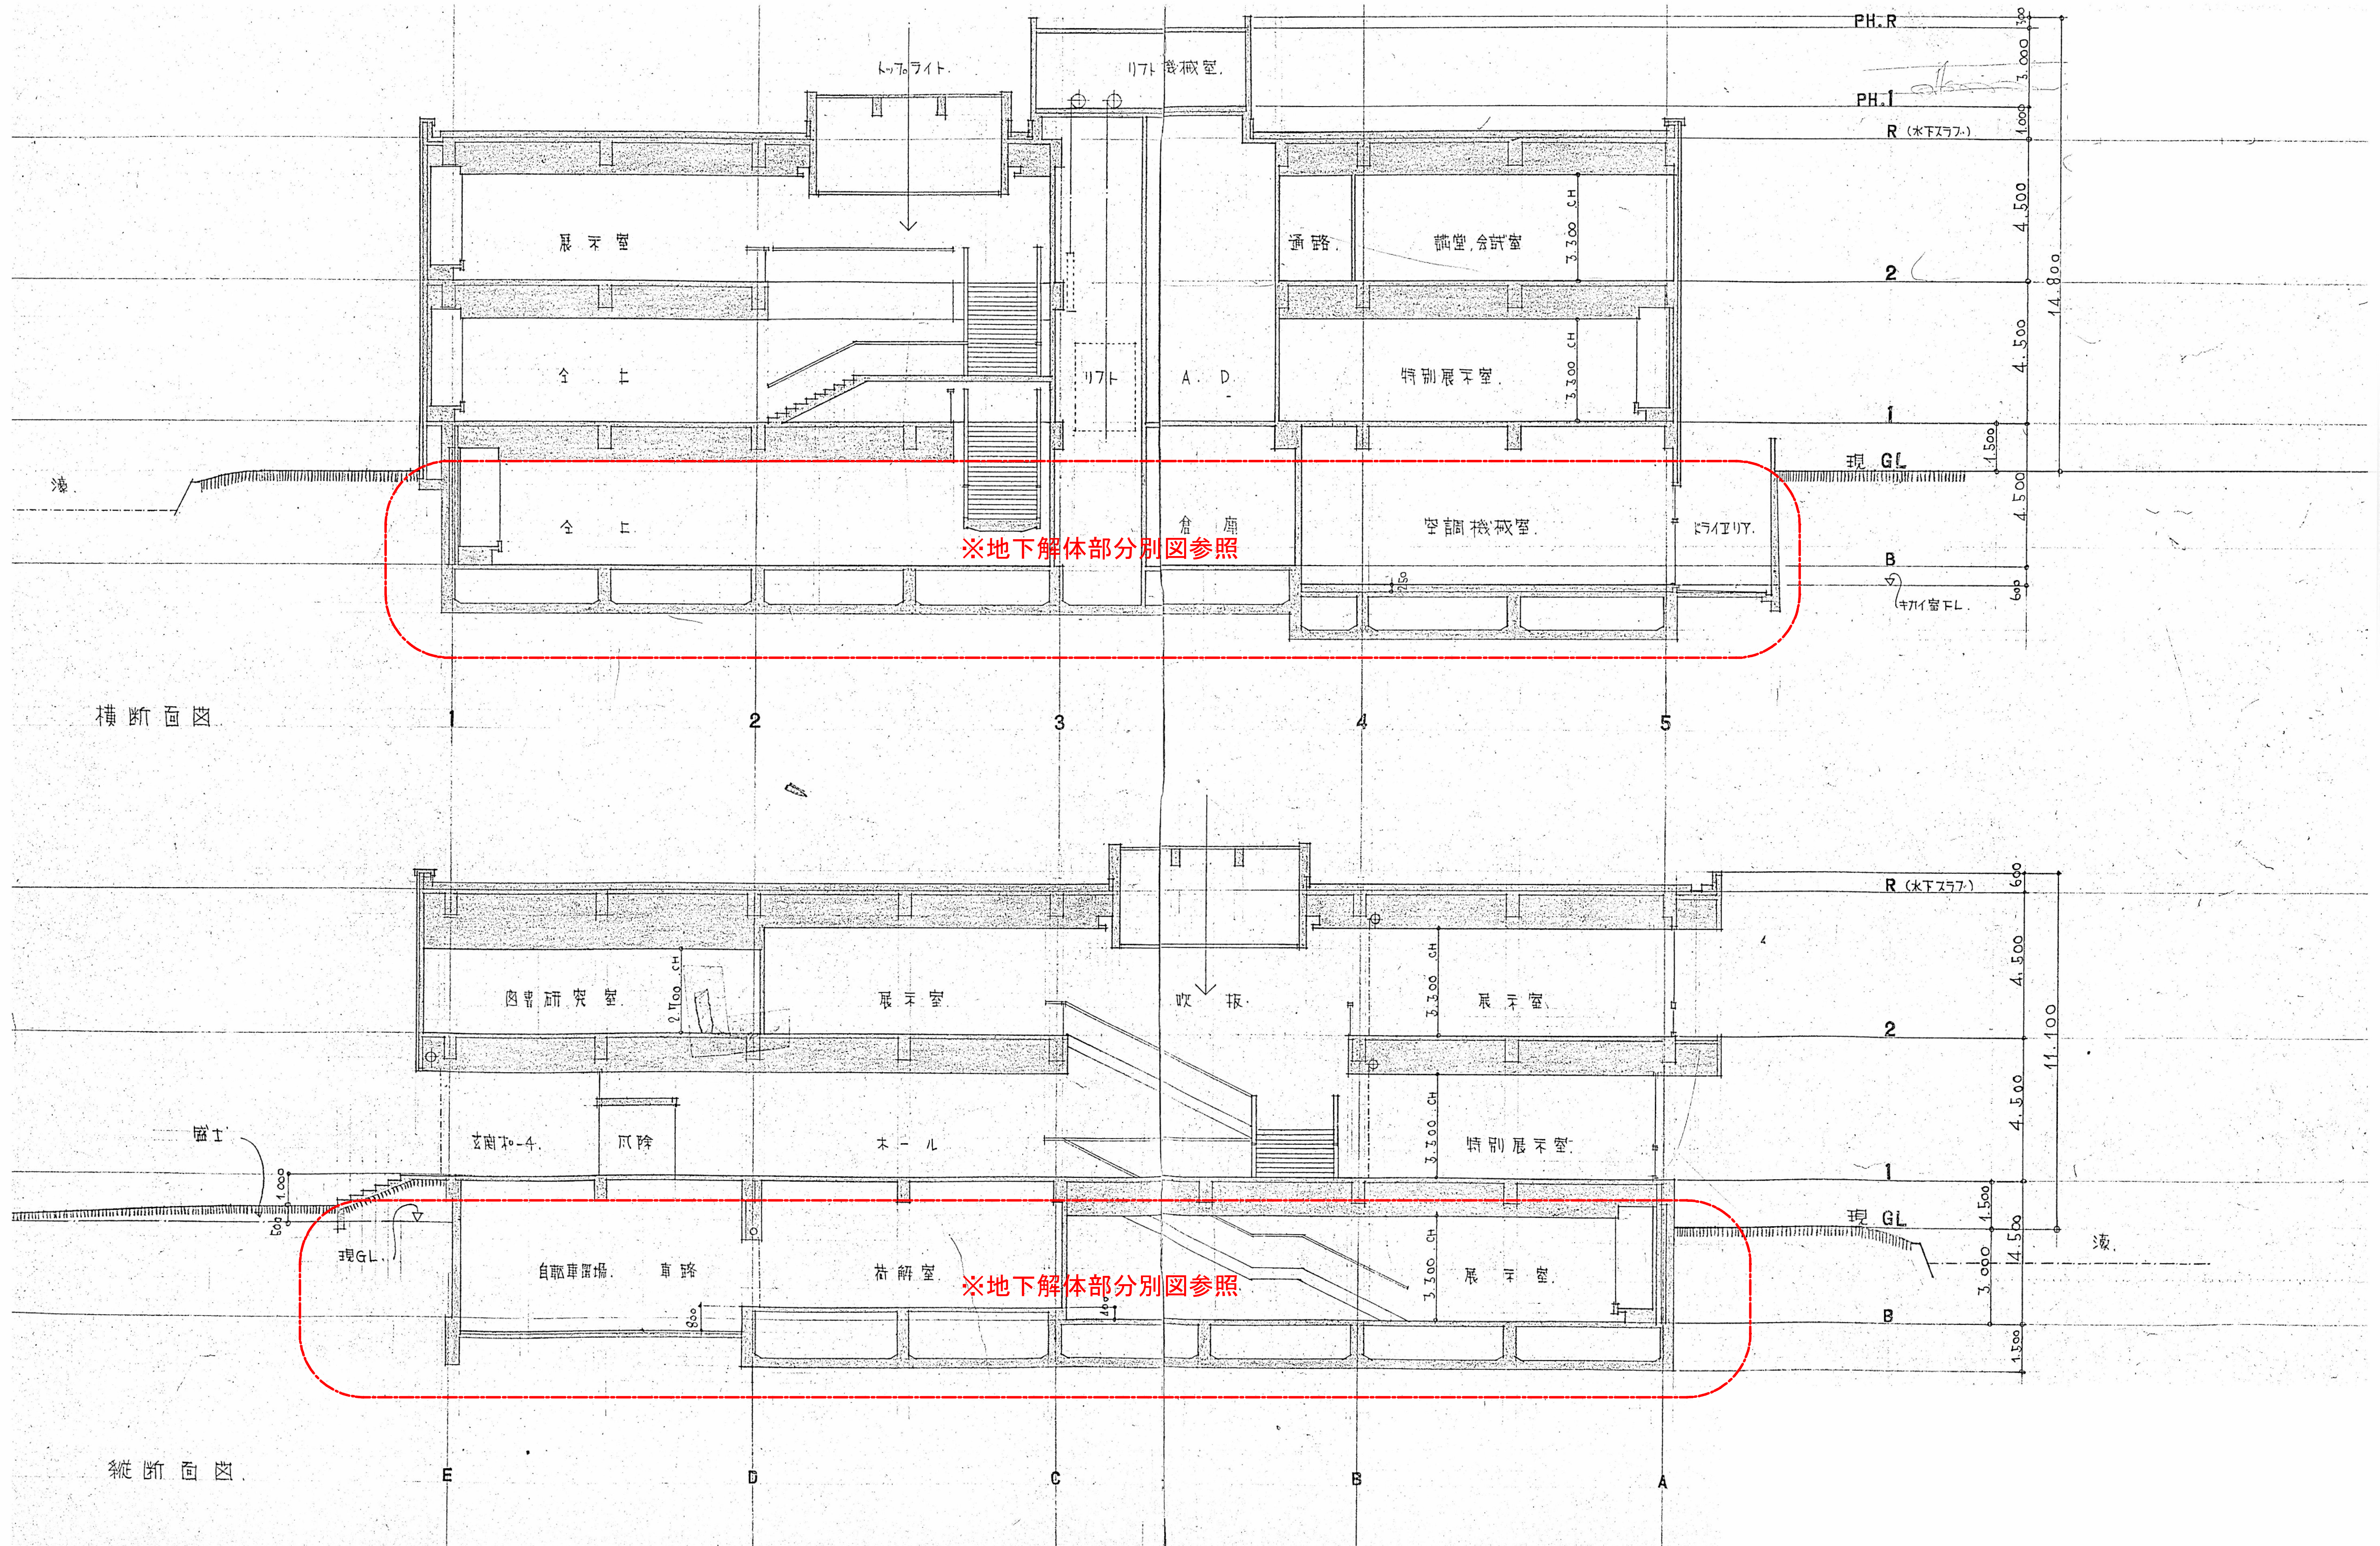

株式会社 伊藤建築設計事務所
事務所登録番号 長野県知事登録 (松本) L 第88302号
管理建築士 一般建築士登録 第229049号 伊藤 公博

設計者
一般建築士登録
第229049号
古藤 淳一

一般建築士登録
第364547号
都筑 岳

メモ

CONSTRUCTION NAME

旧松本市立博物館解体工事

MAP NAME

【旧博物館】
断面図

SCALE
1/100
DATE
R06.03

A1
1/200
Job No.
22-030

MAP

No. A-12

