



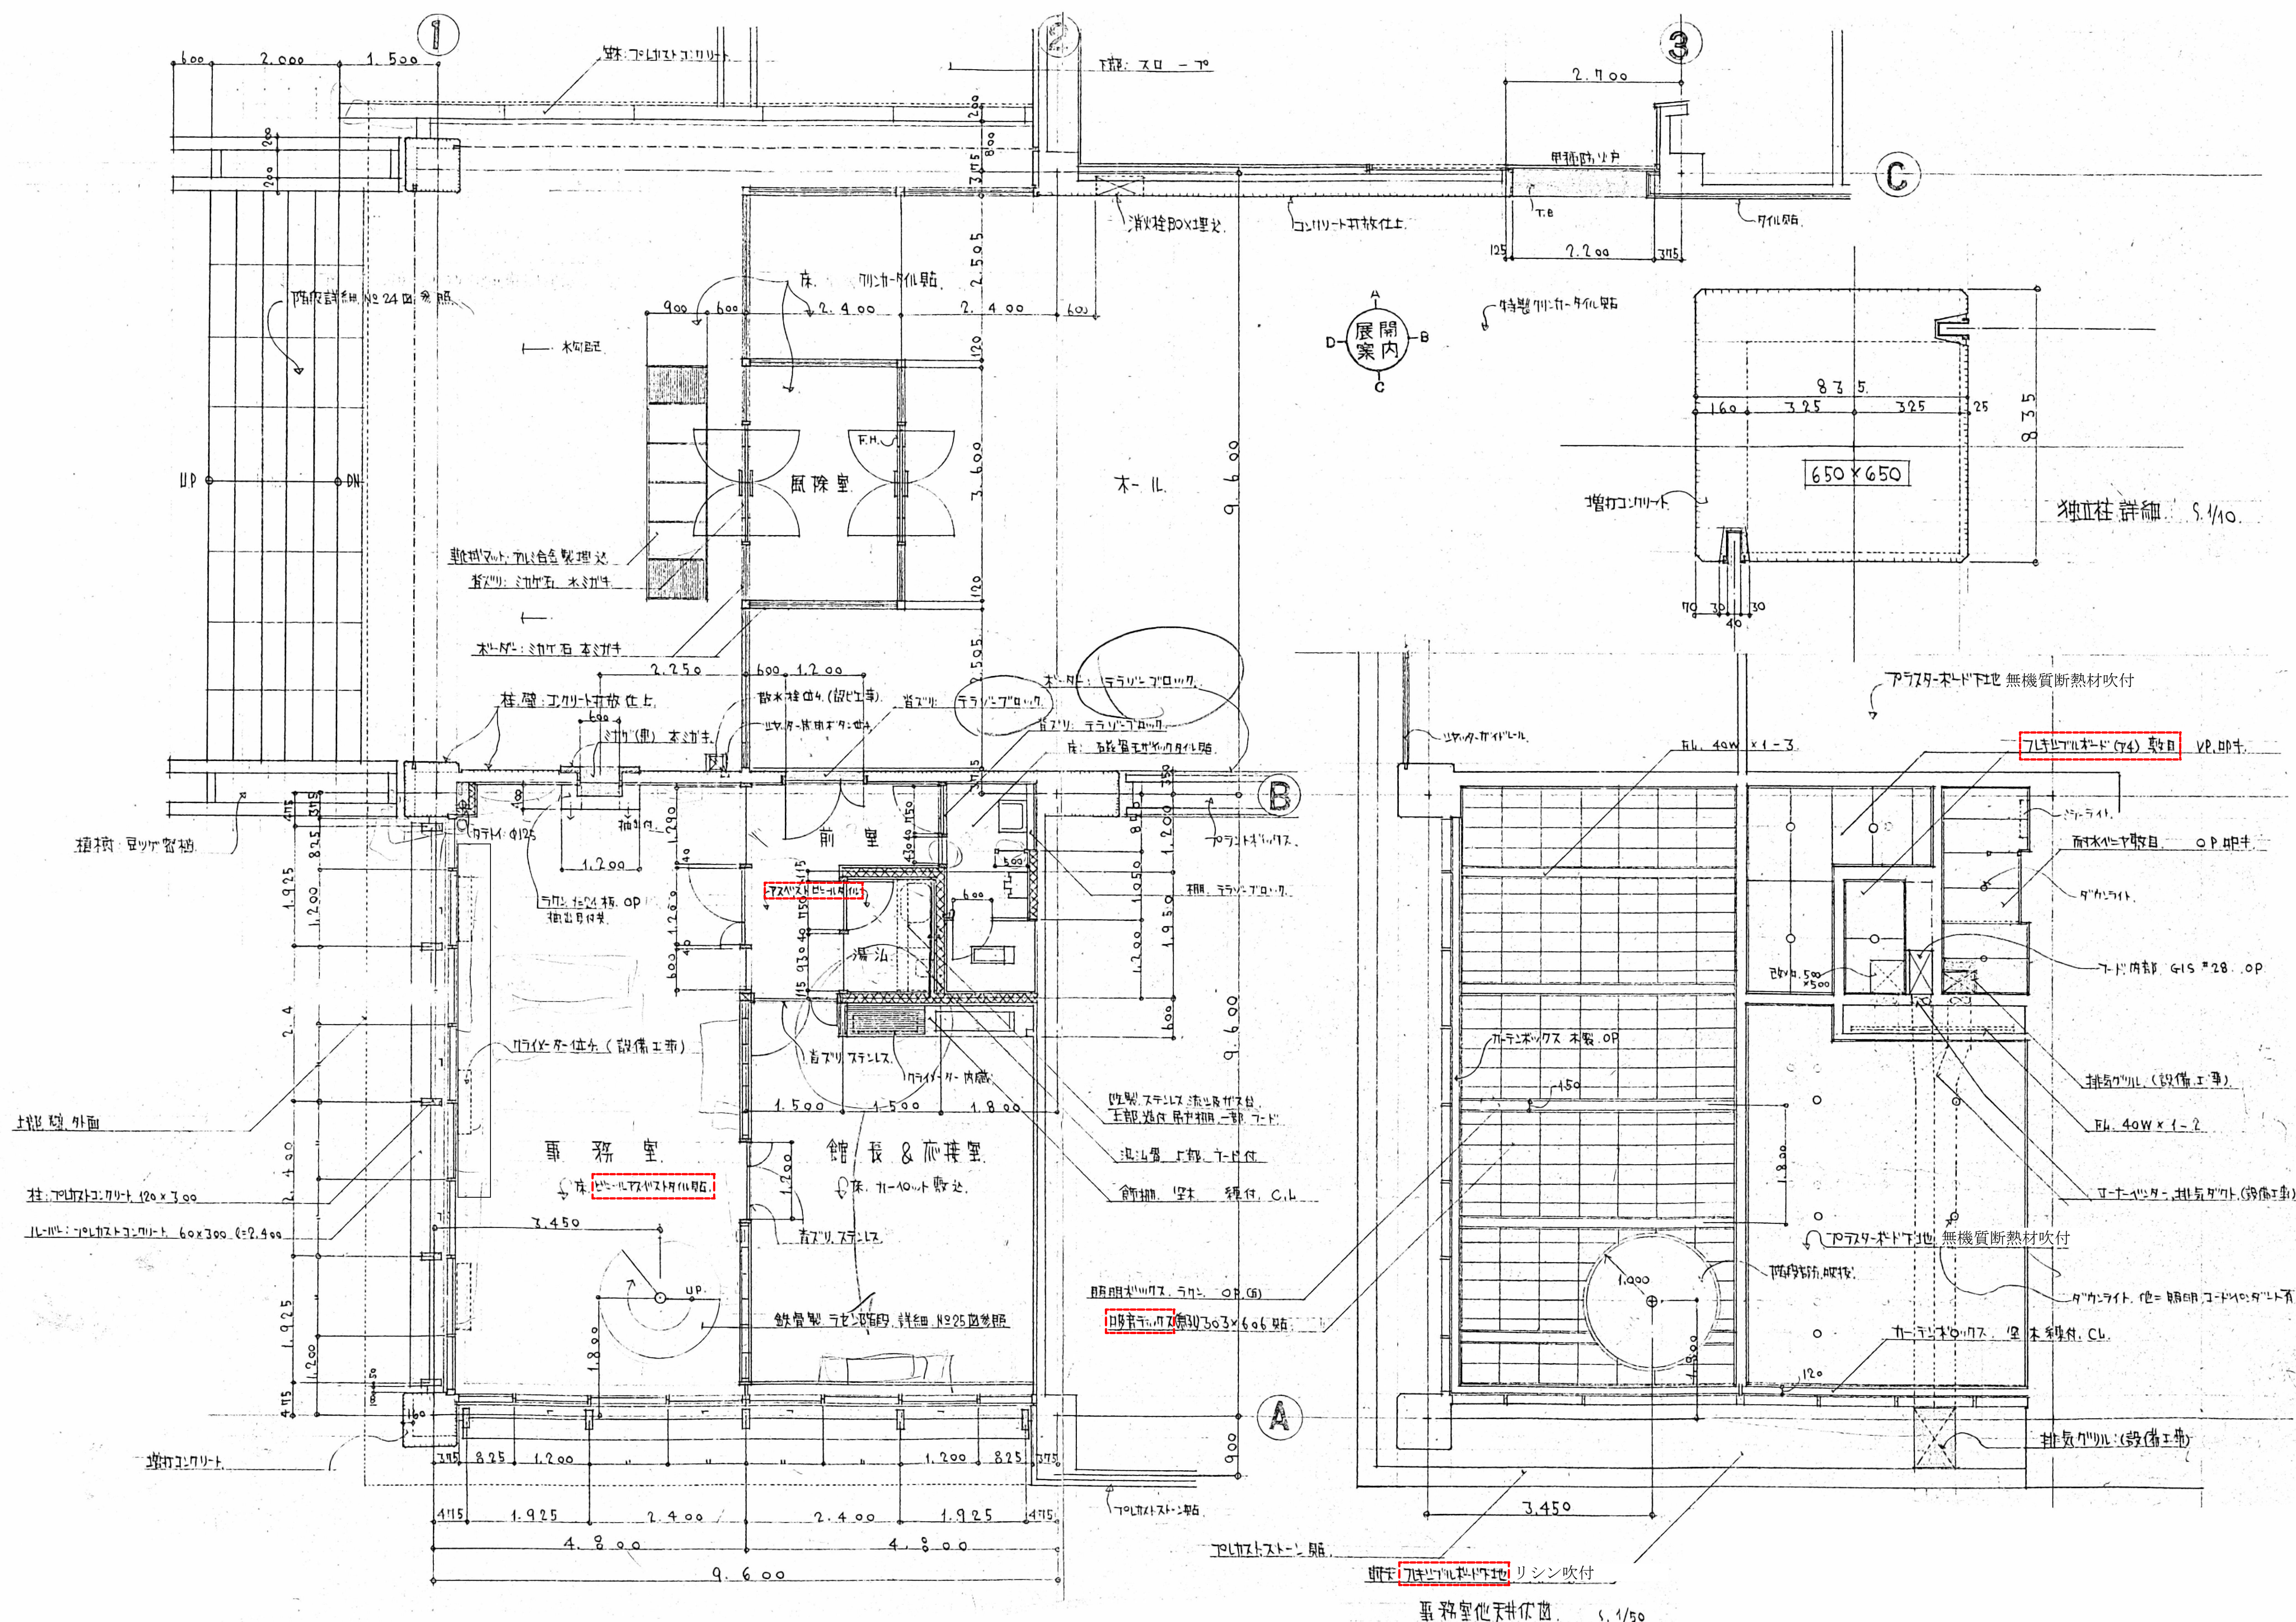

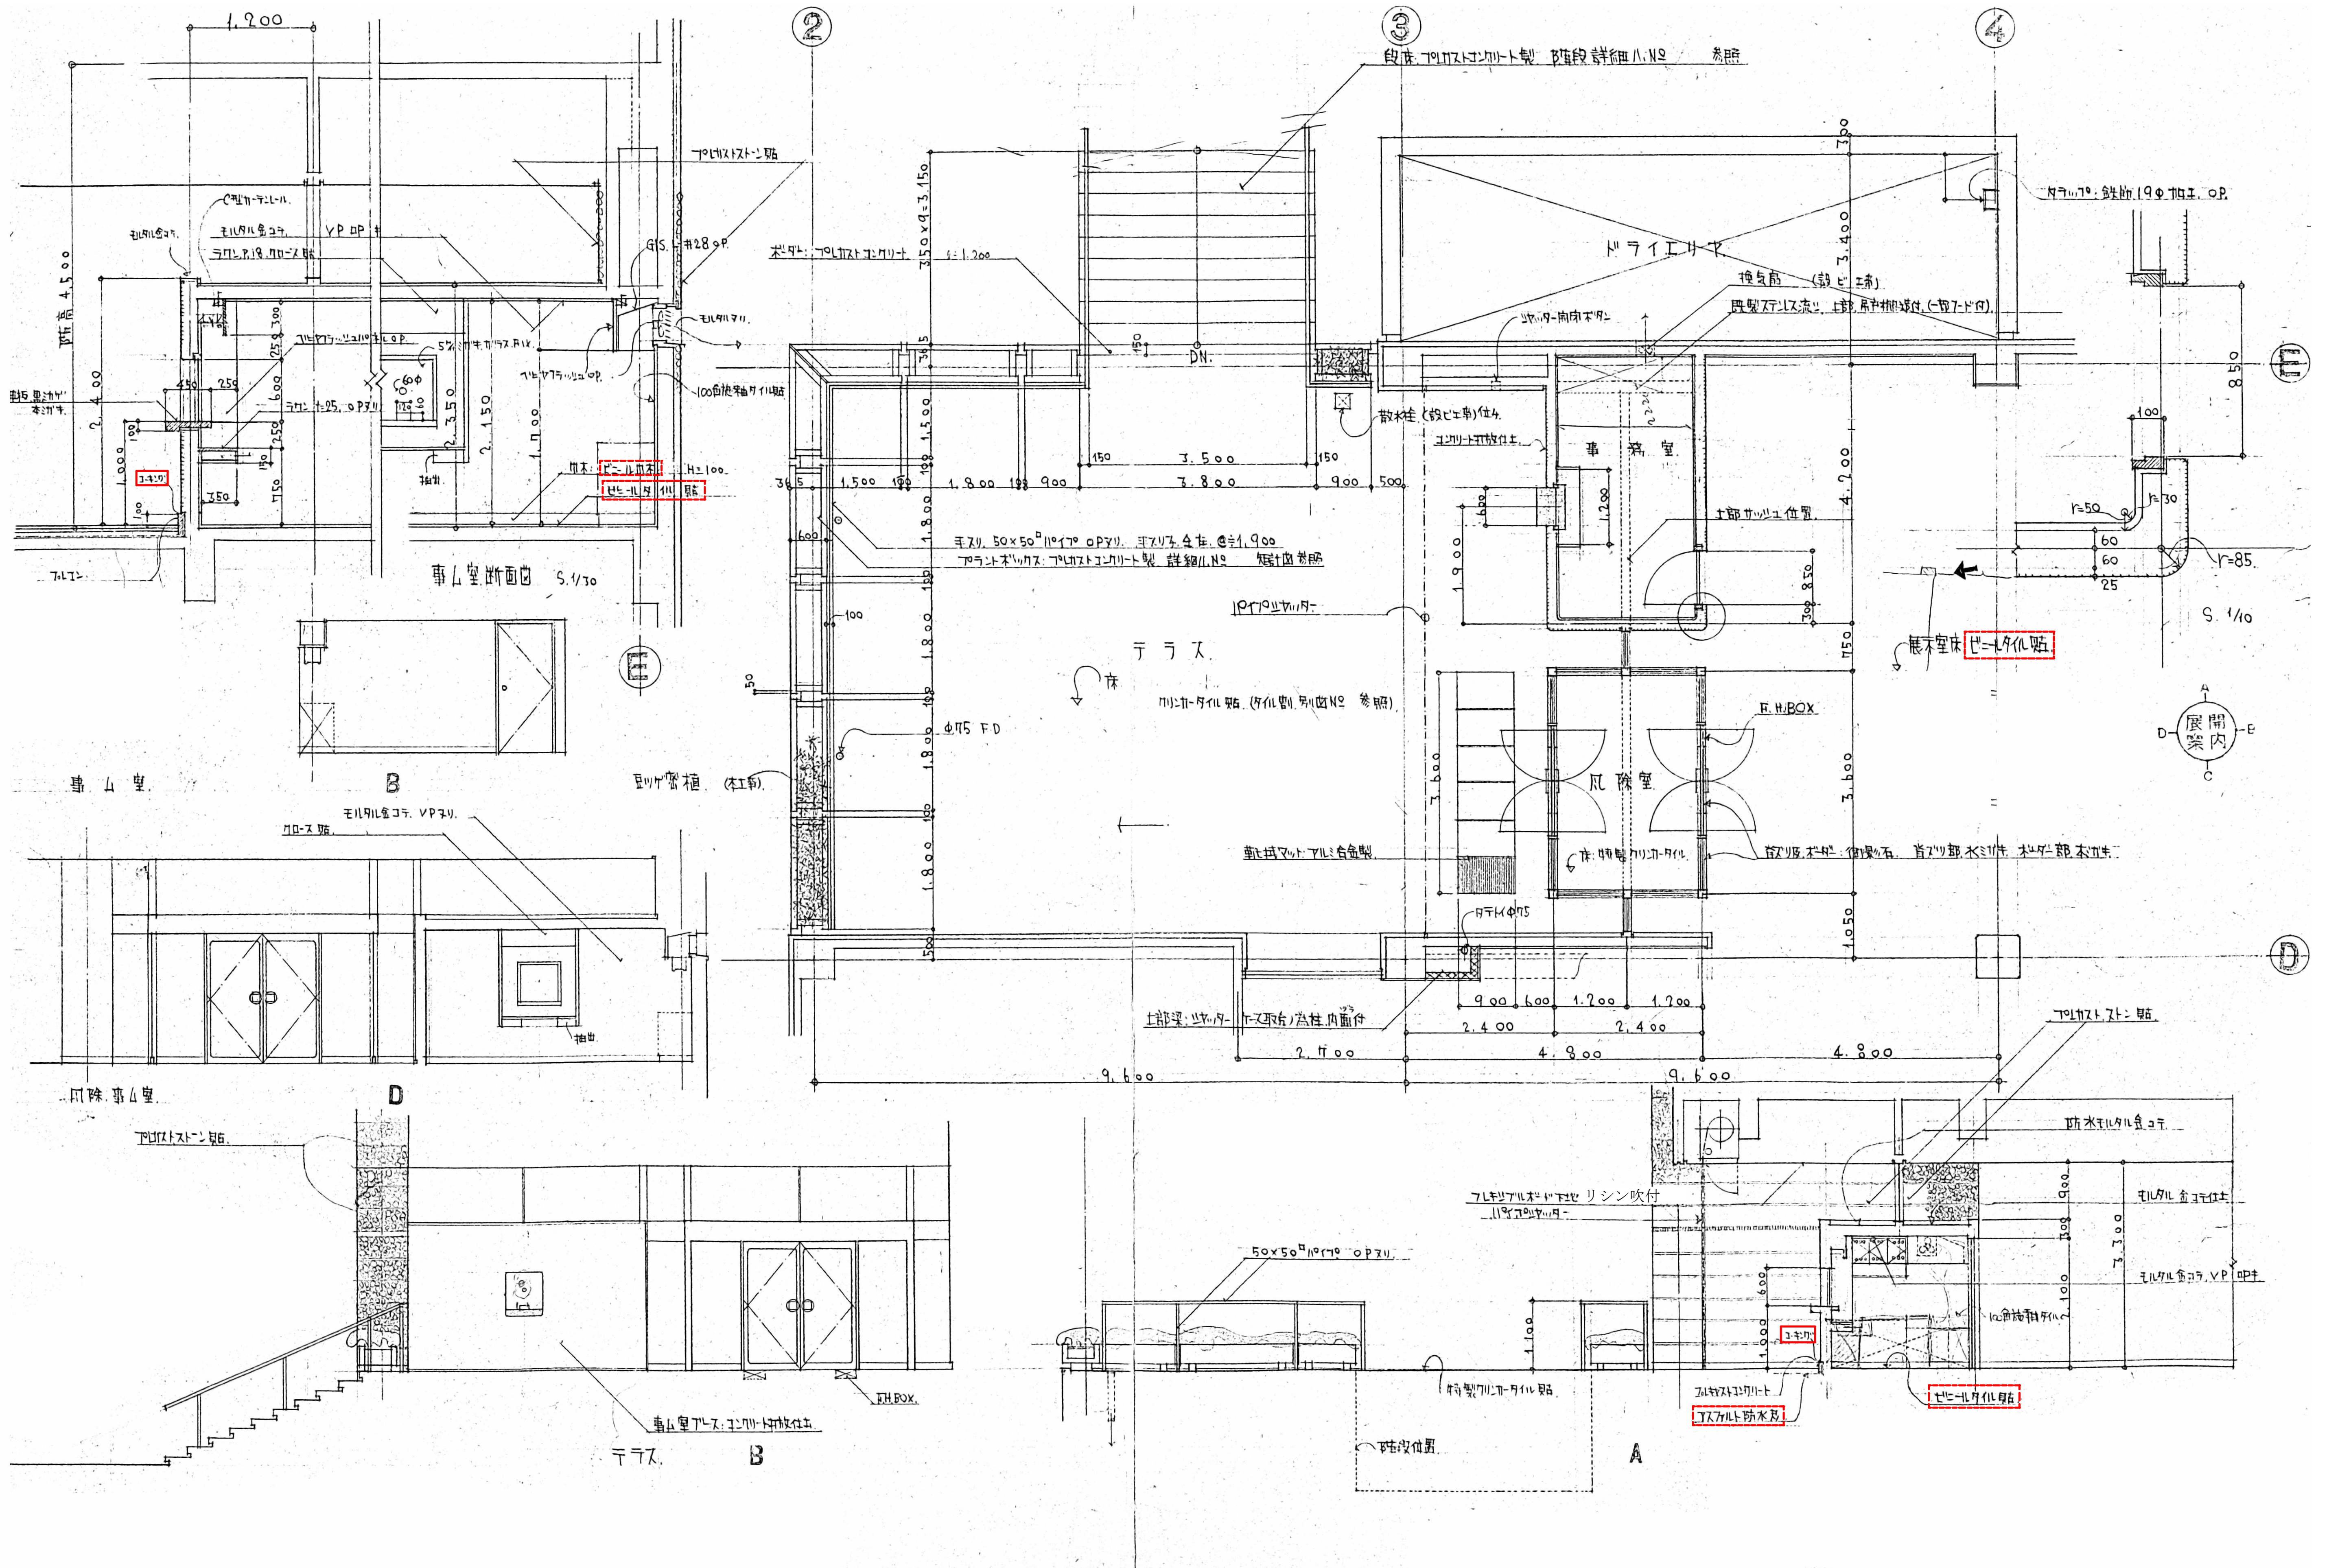







株式会社 伊藤建築設計事務所  
事務所登録番号 長野県知事登録 (松本) L 第88302号  
管理建築士 一般建築士登録 第2204015号 伊藤 公雄

設計者  
一般建築士登録  
第2204015号  
古澤 洋一

一般建築士登録  
第364547号  
都筑 岳

Memo

CONSTRUCTION NAME

旧松本市立博物館解体工事

MAP NAME

【旧博物館】  
北側玄関廻り平面詳細図及び展開図


SCALE  
1/50  
DATE  
R06.03

A1 1/100  
A3 Job No.  
22-030



MAP

No. A-23




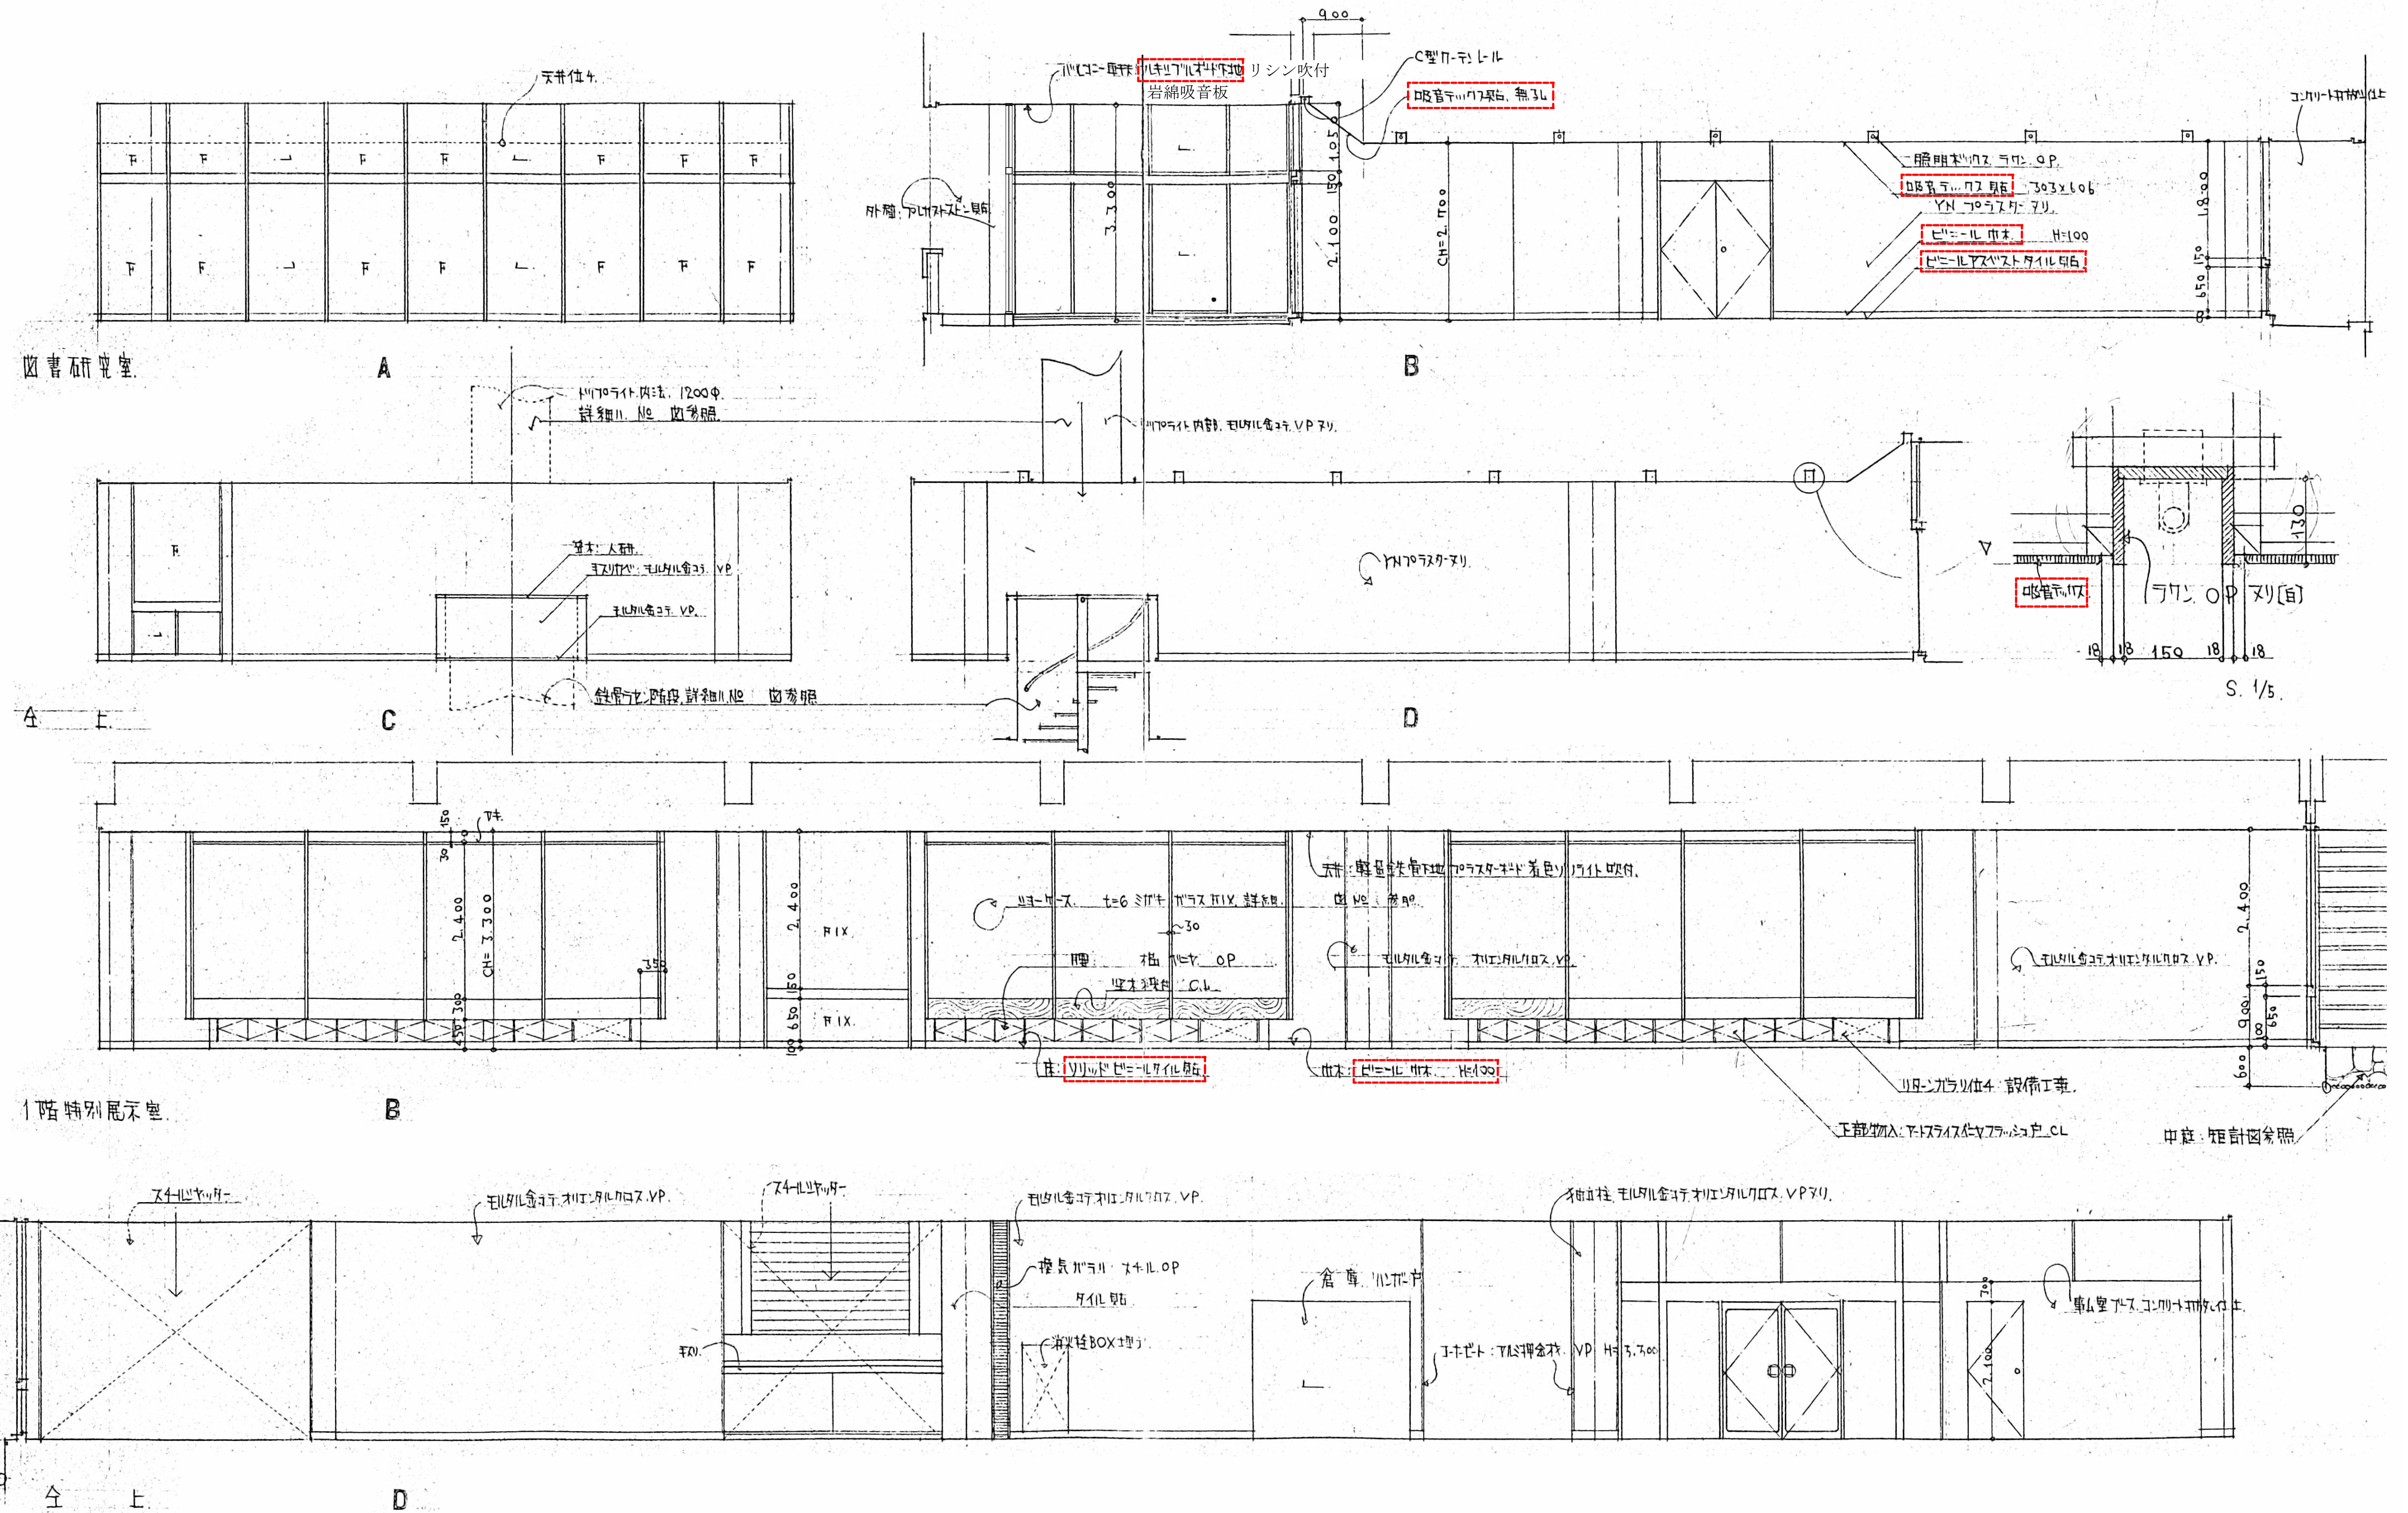






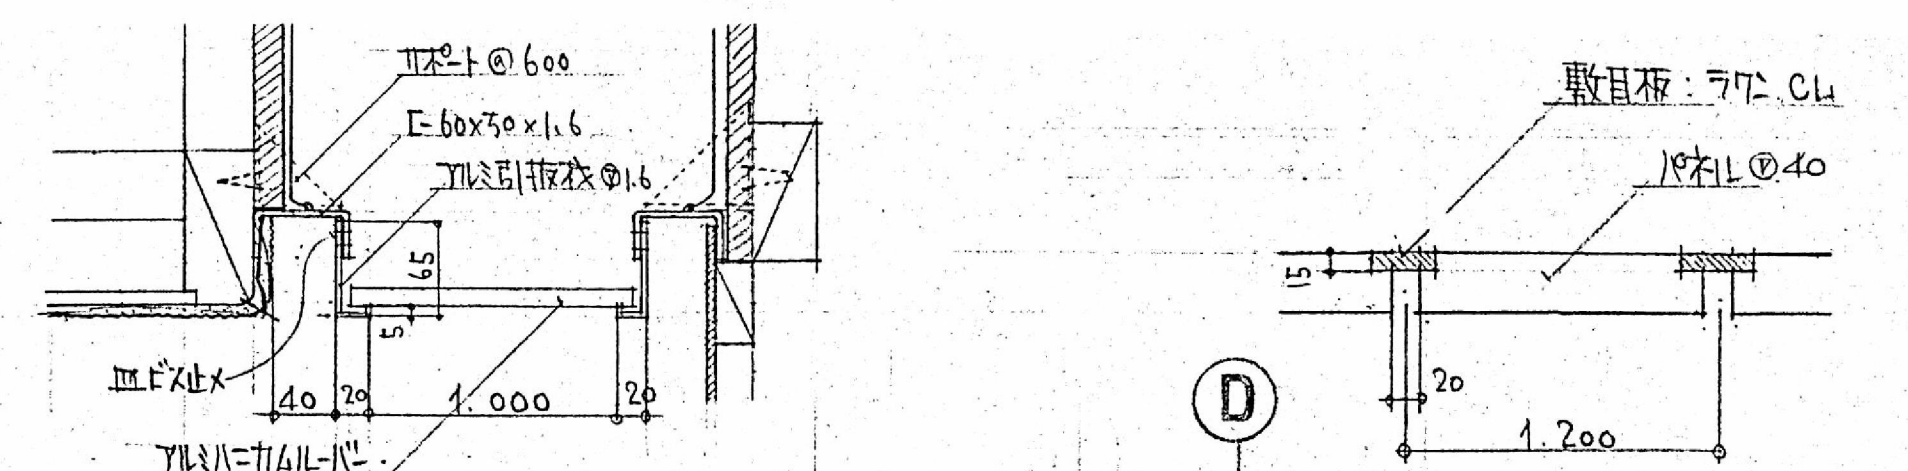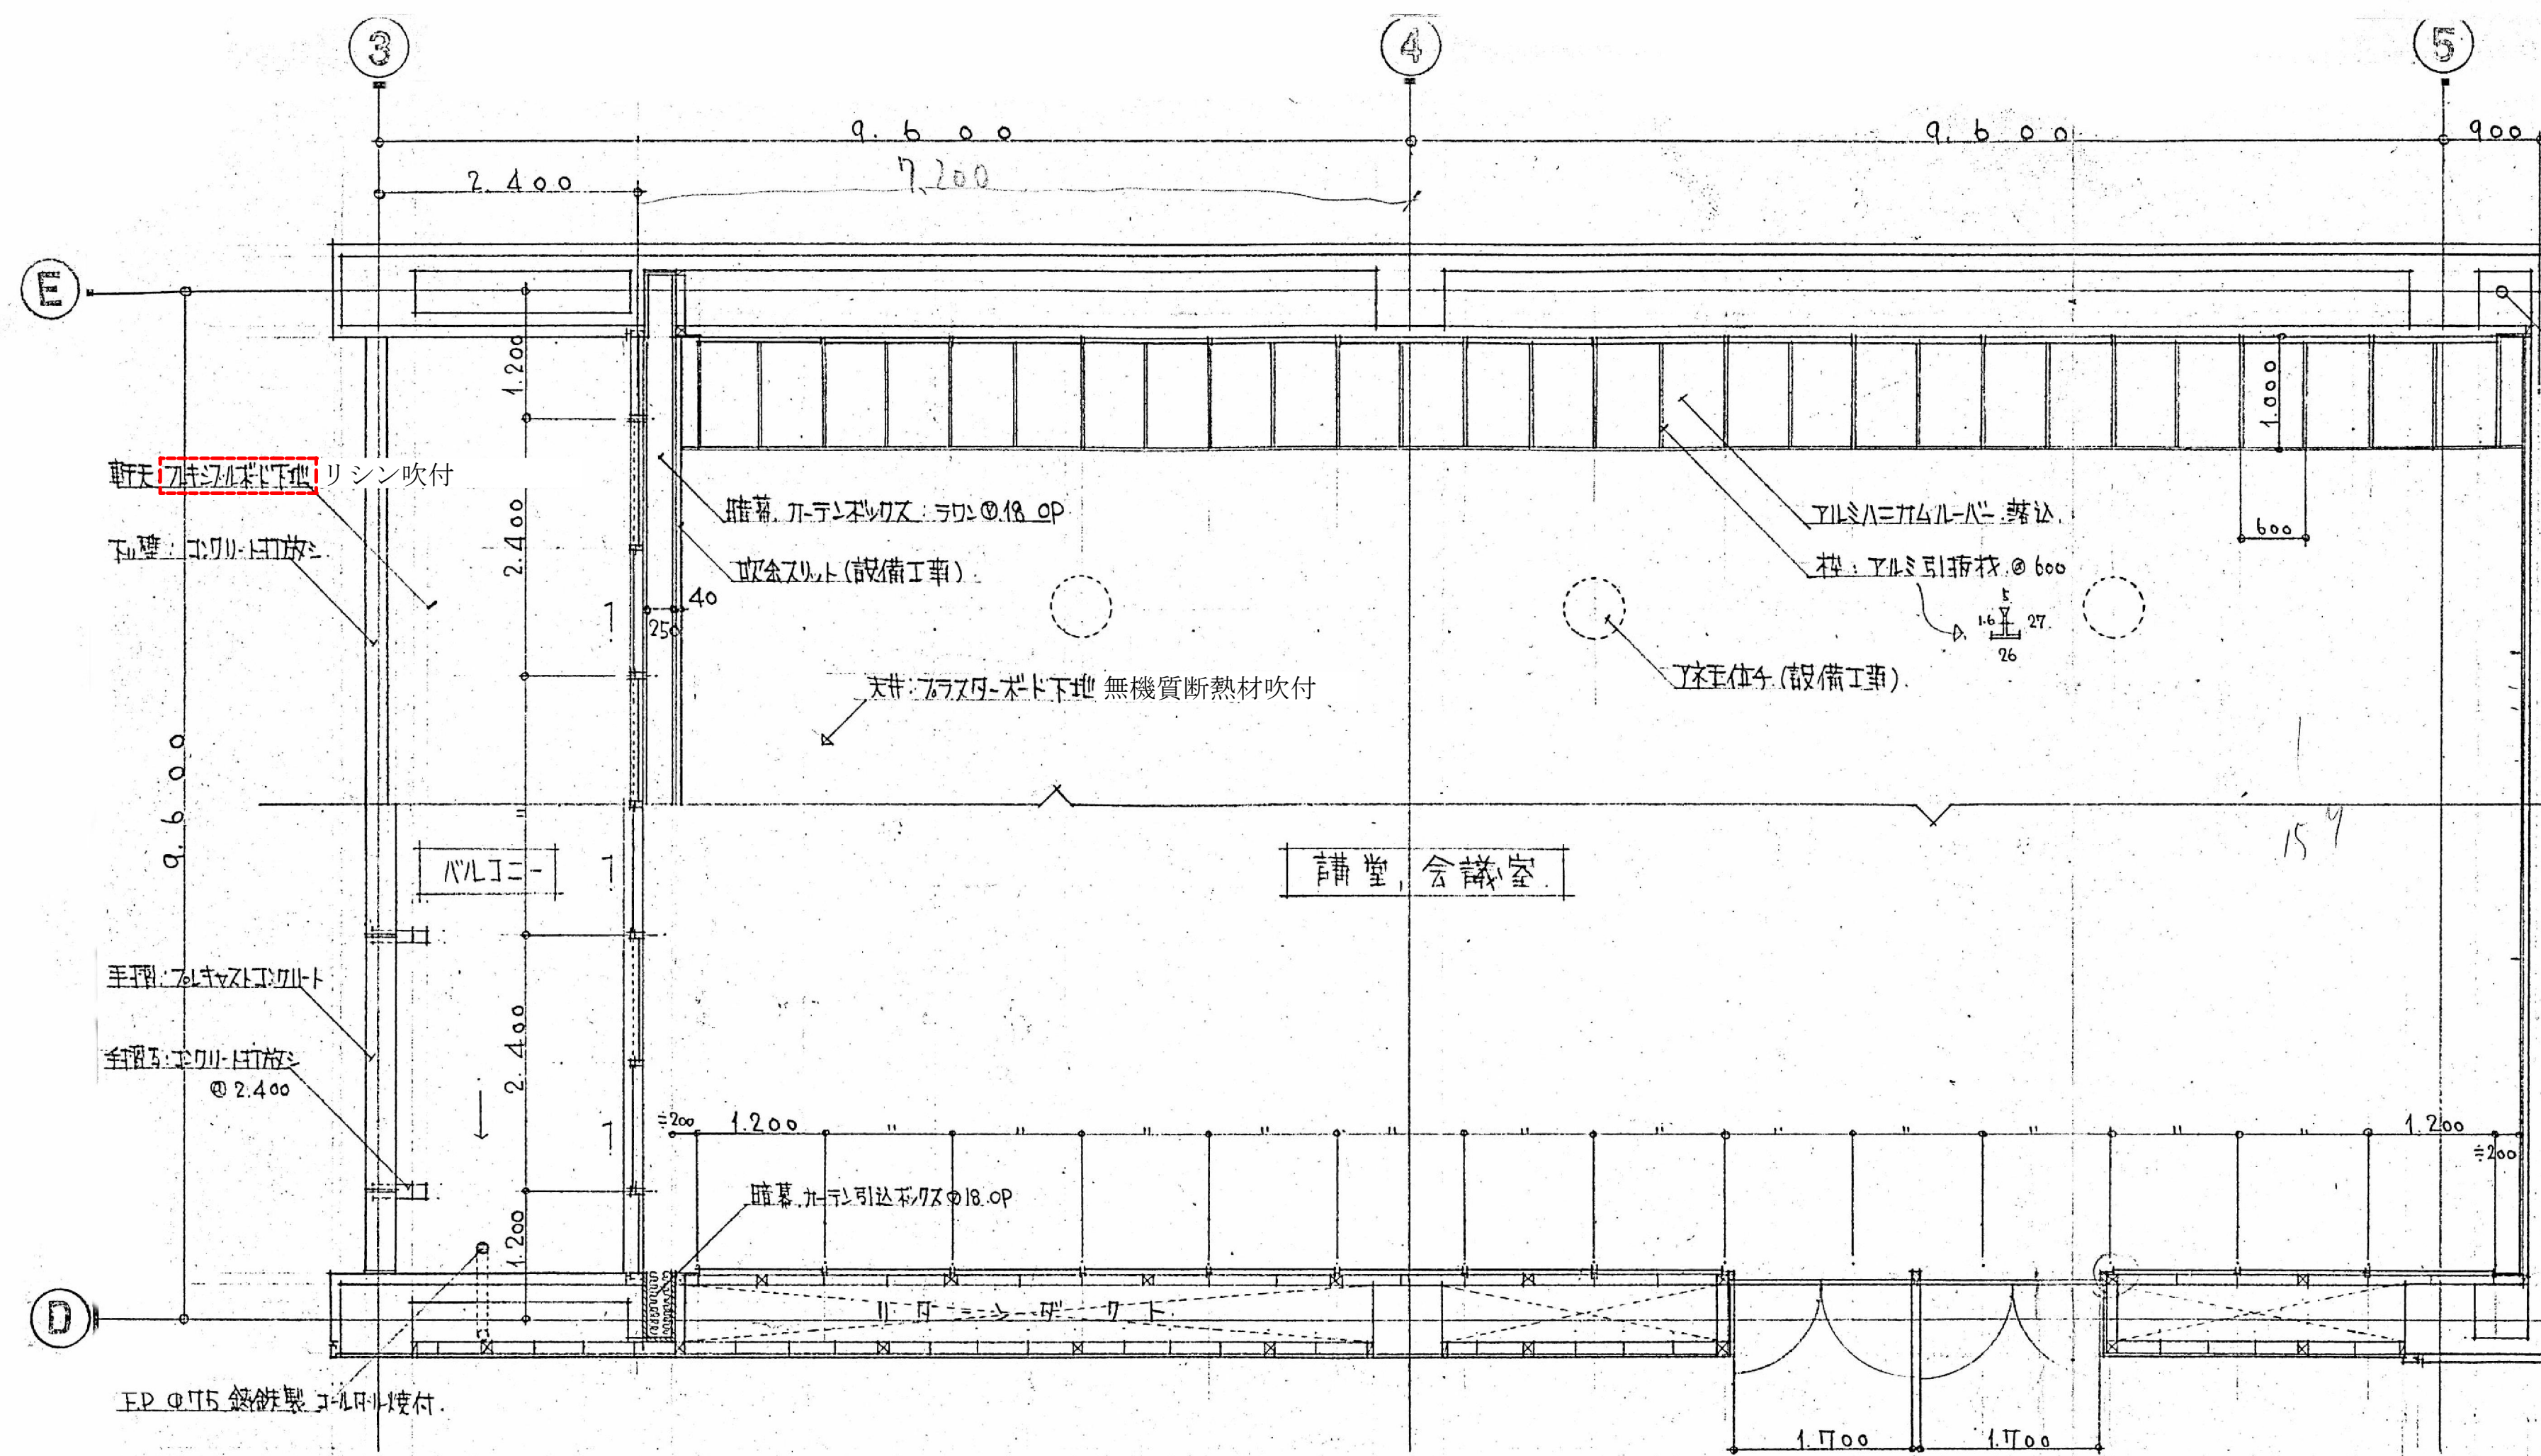


天井伏図  
平面詳細図

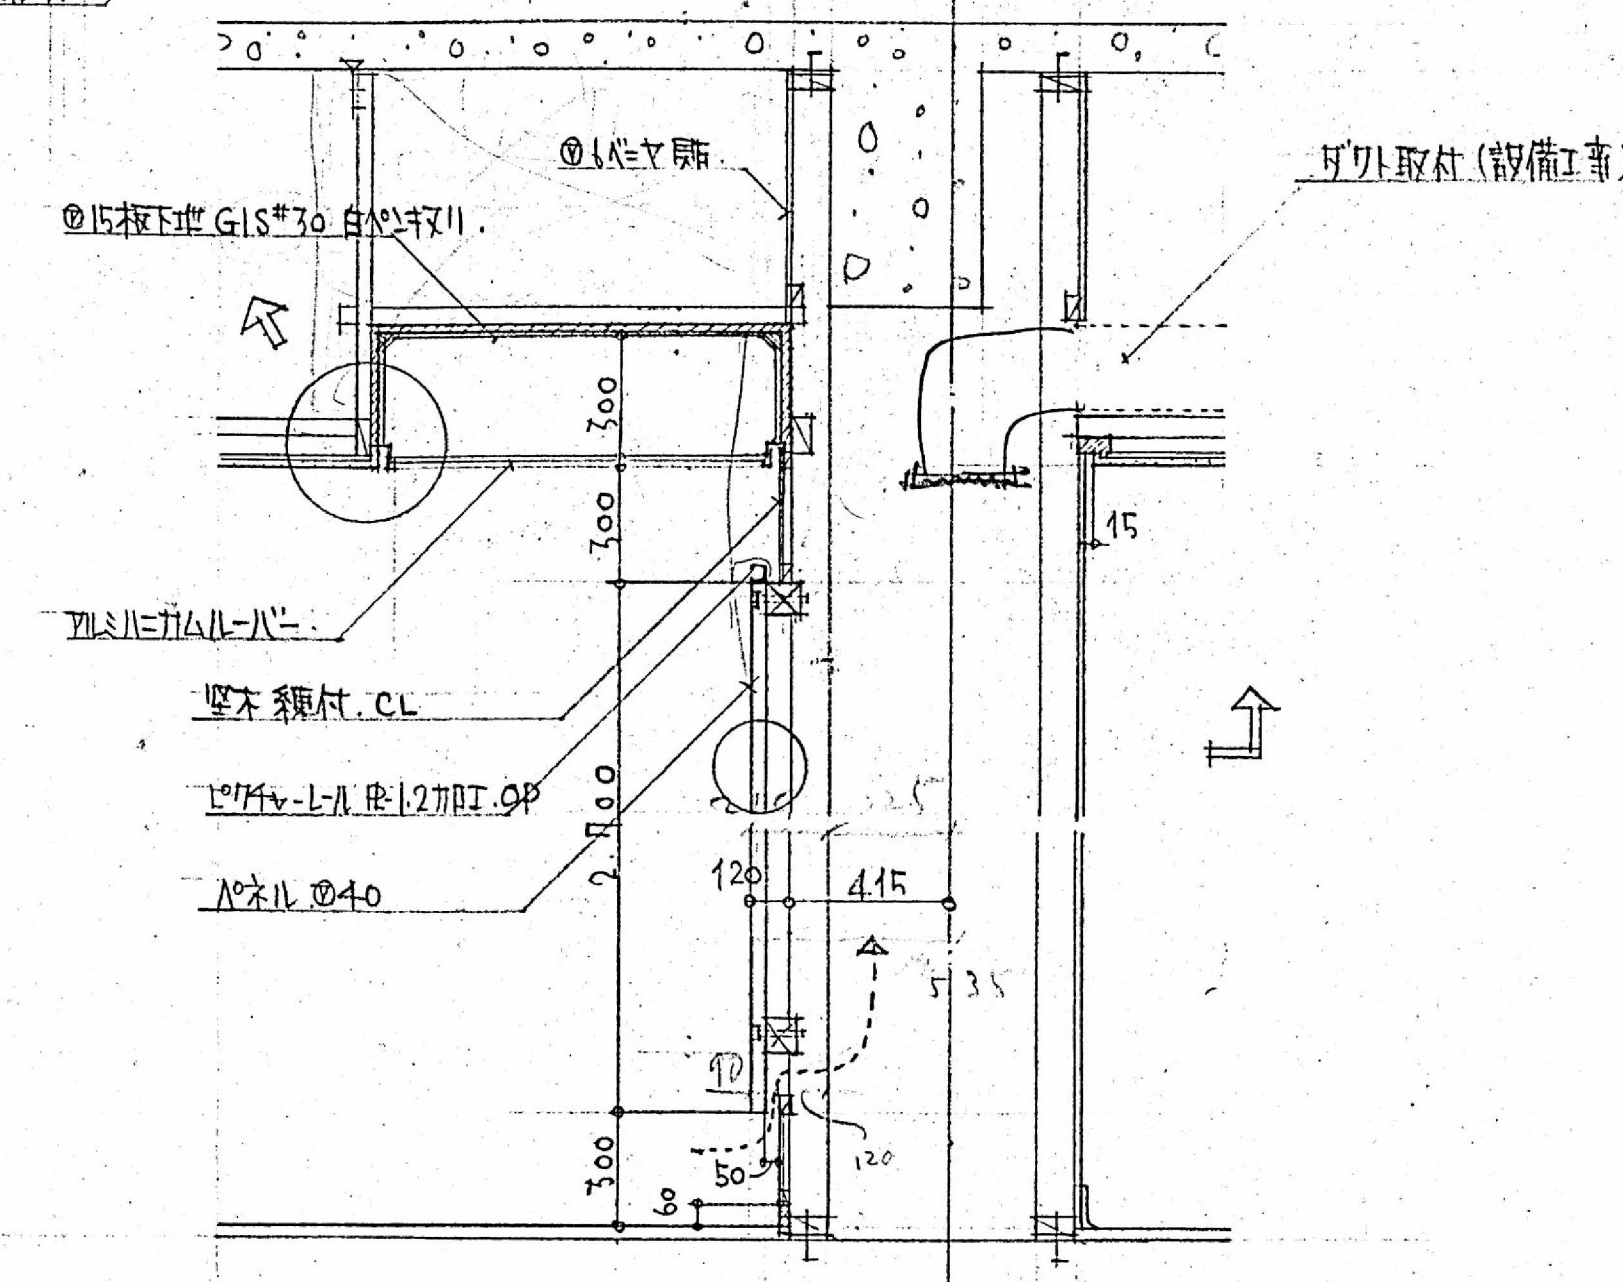

X部詳細 S: 1/20

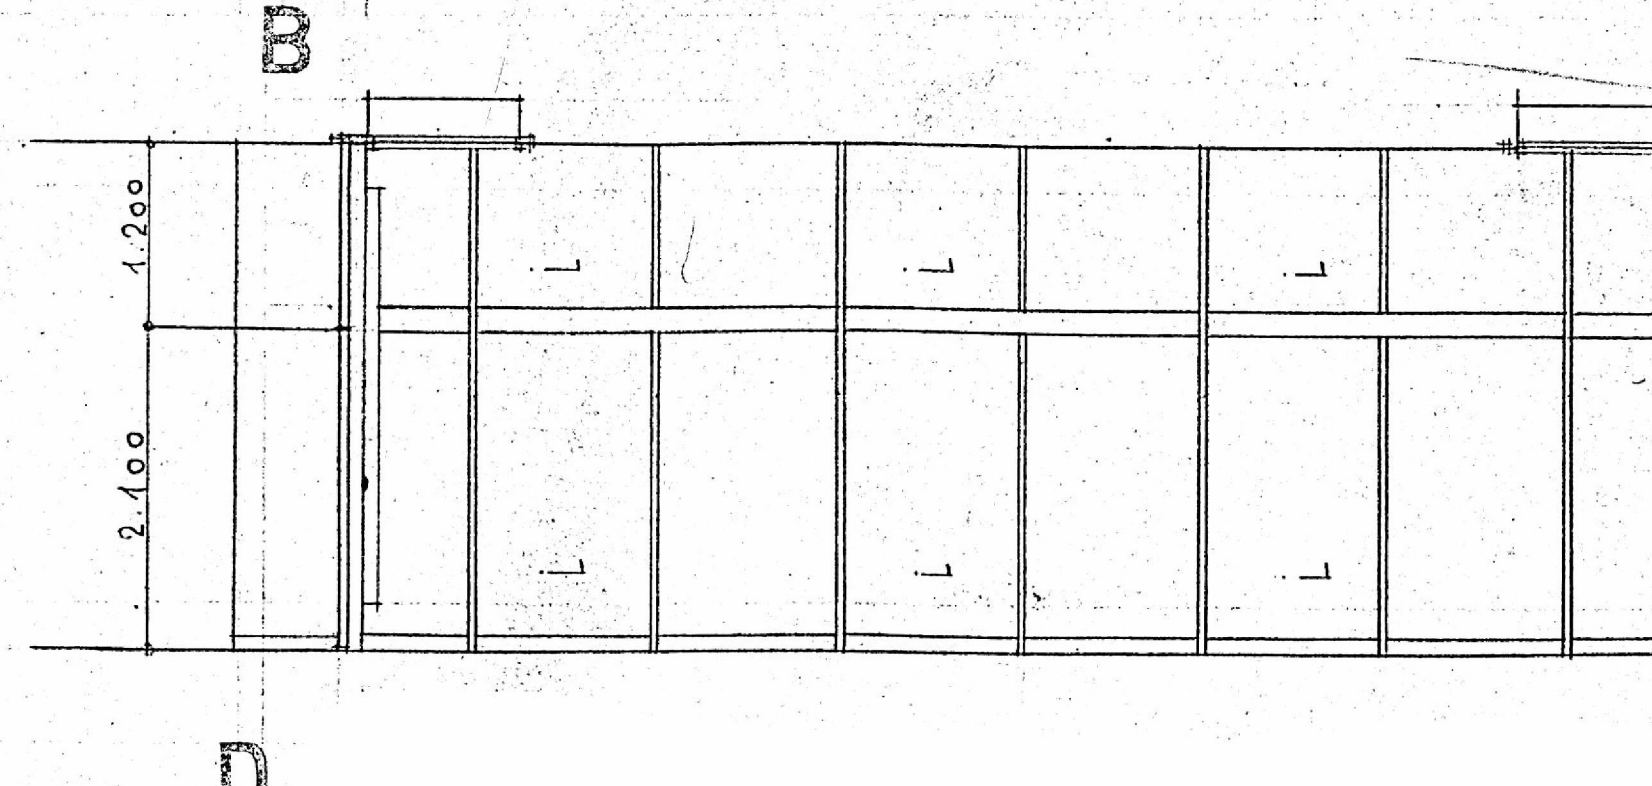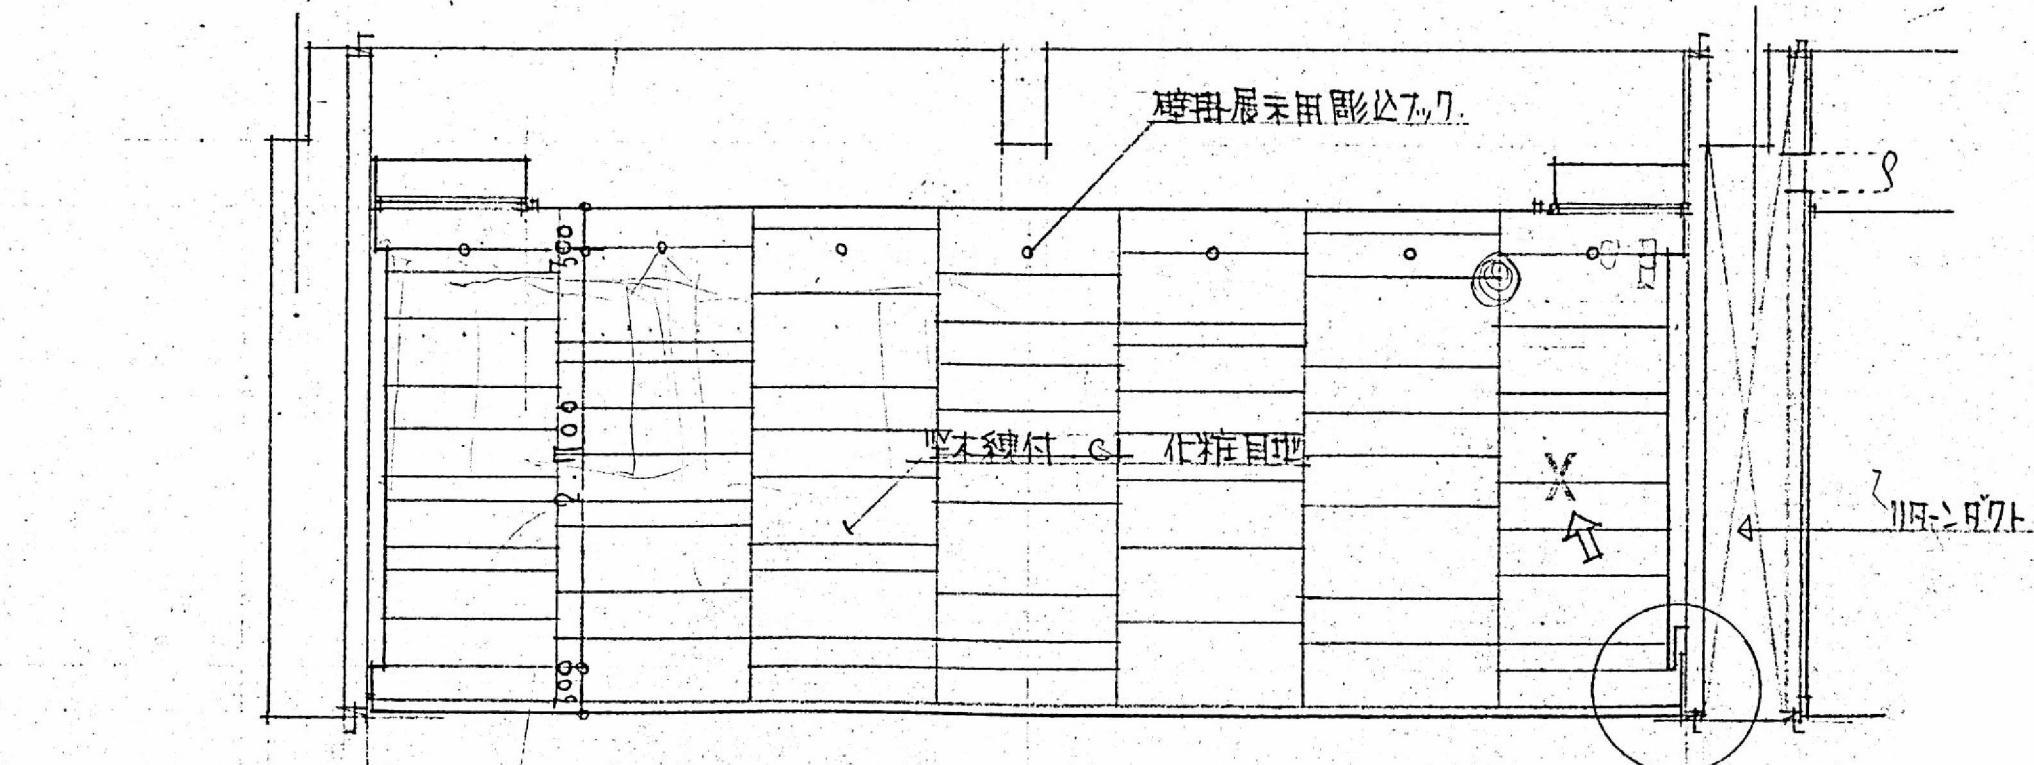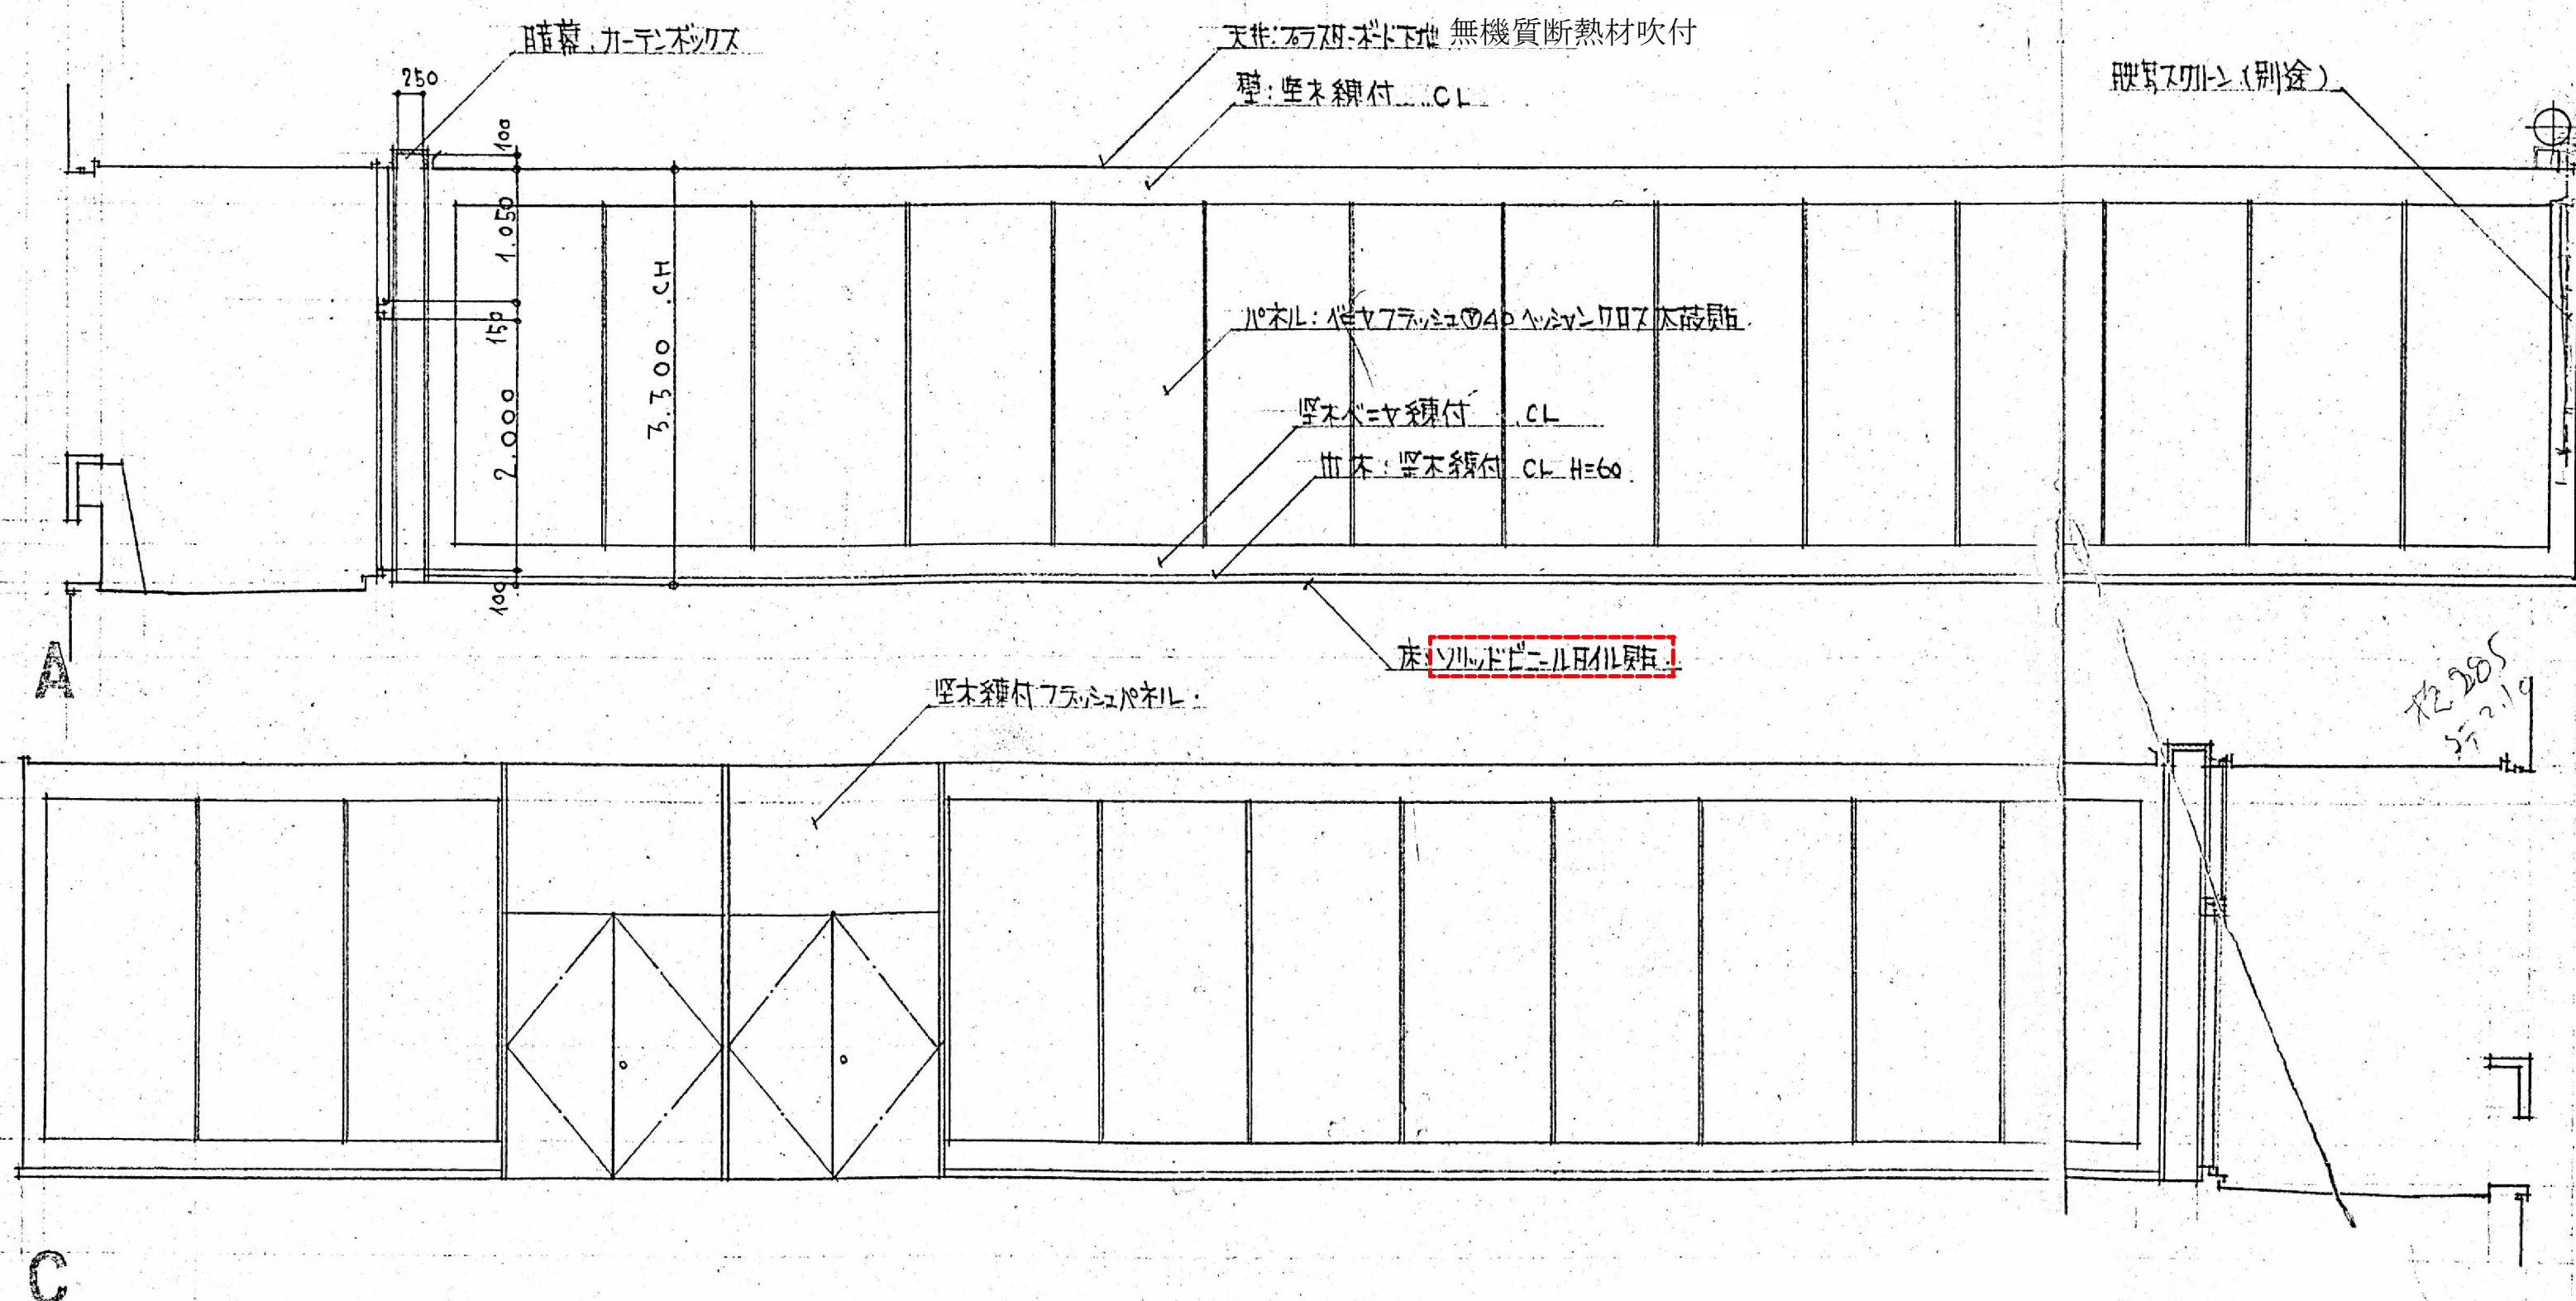



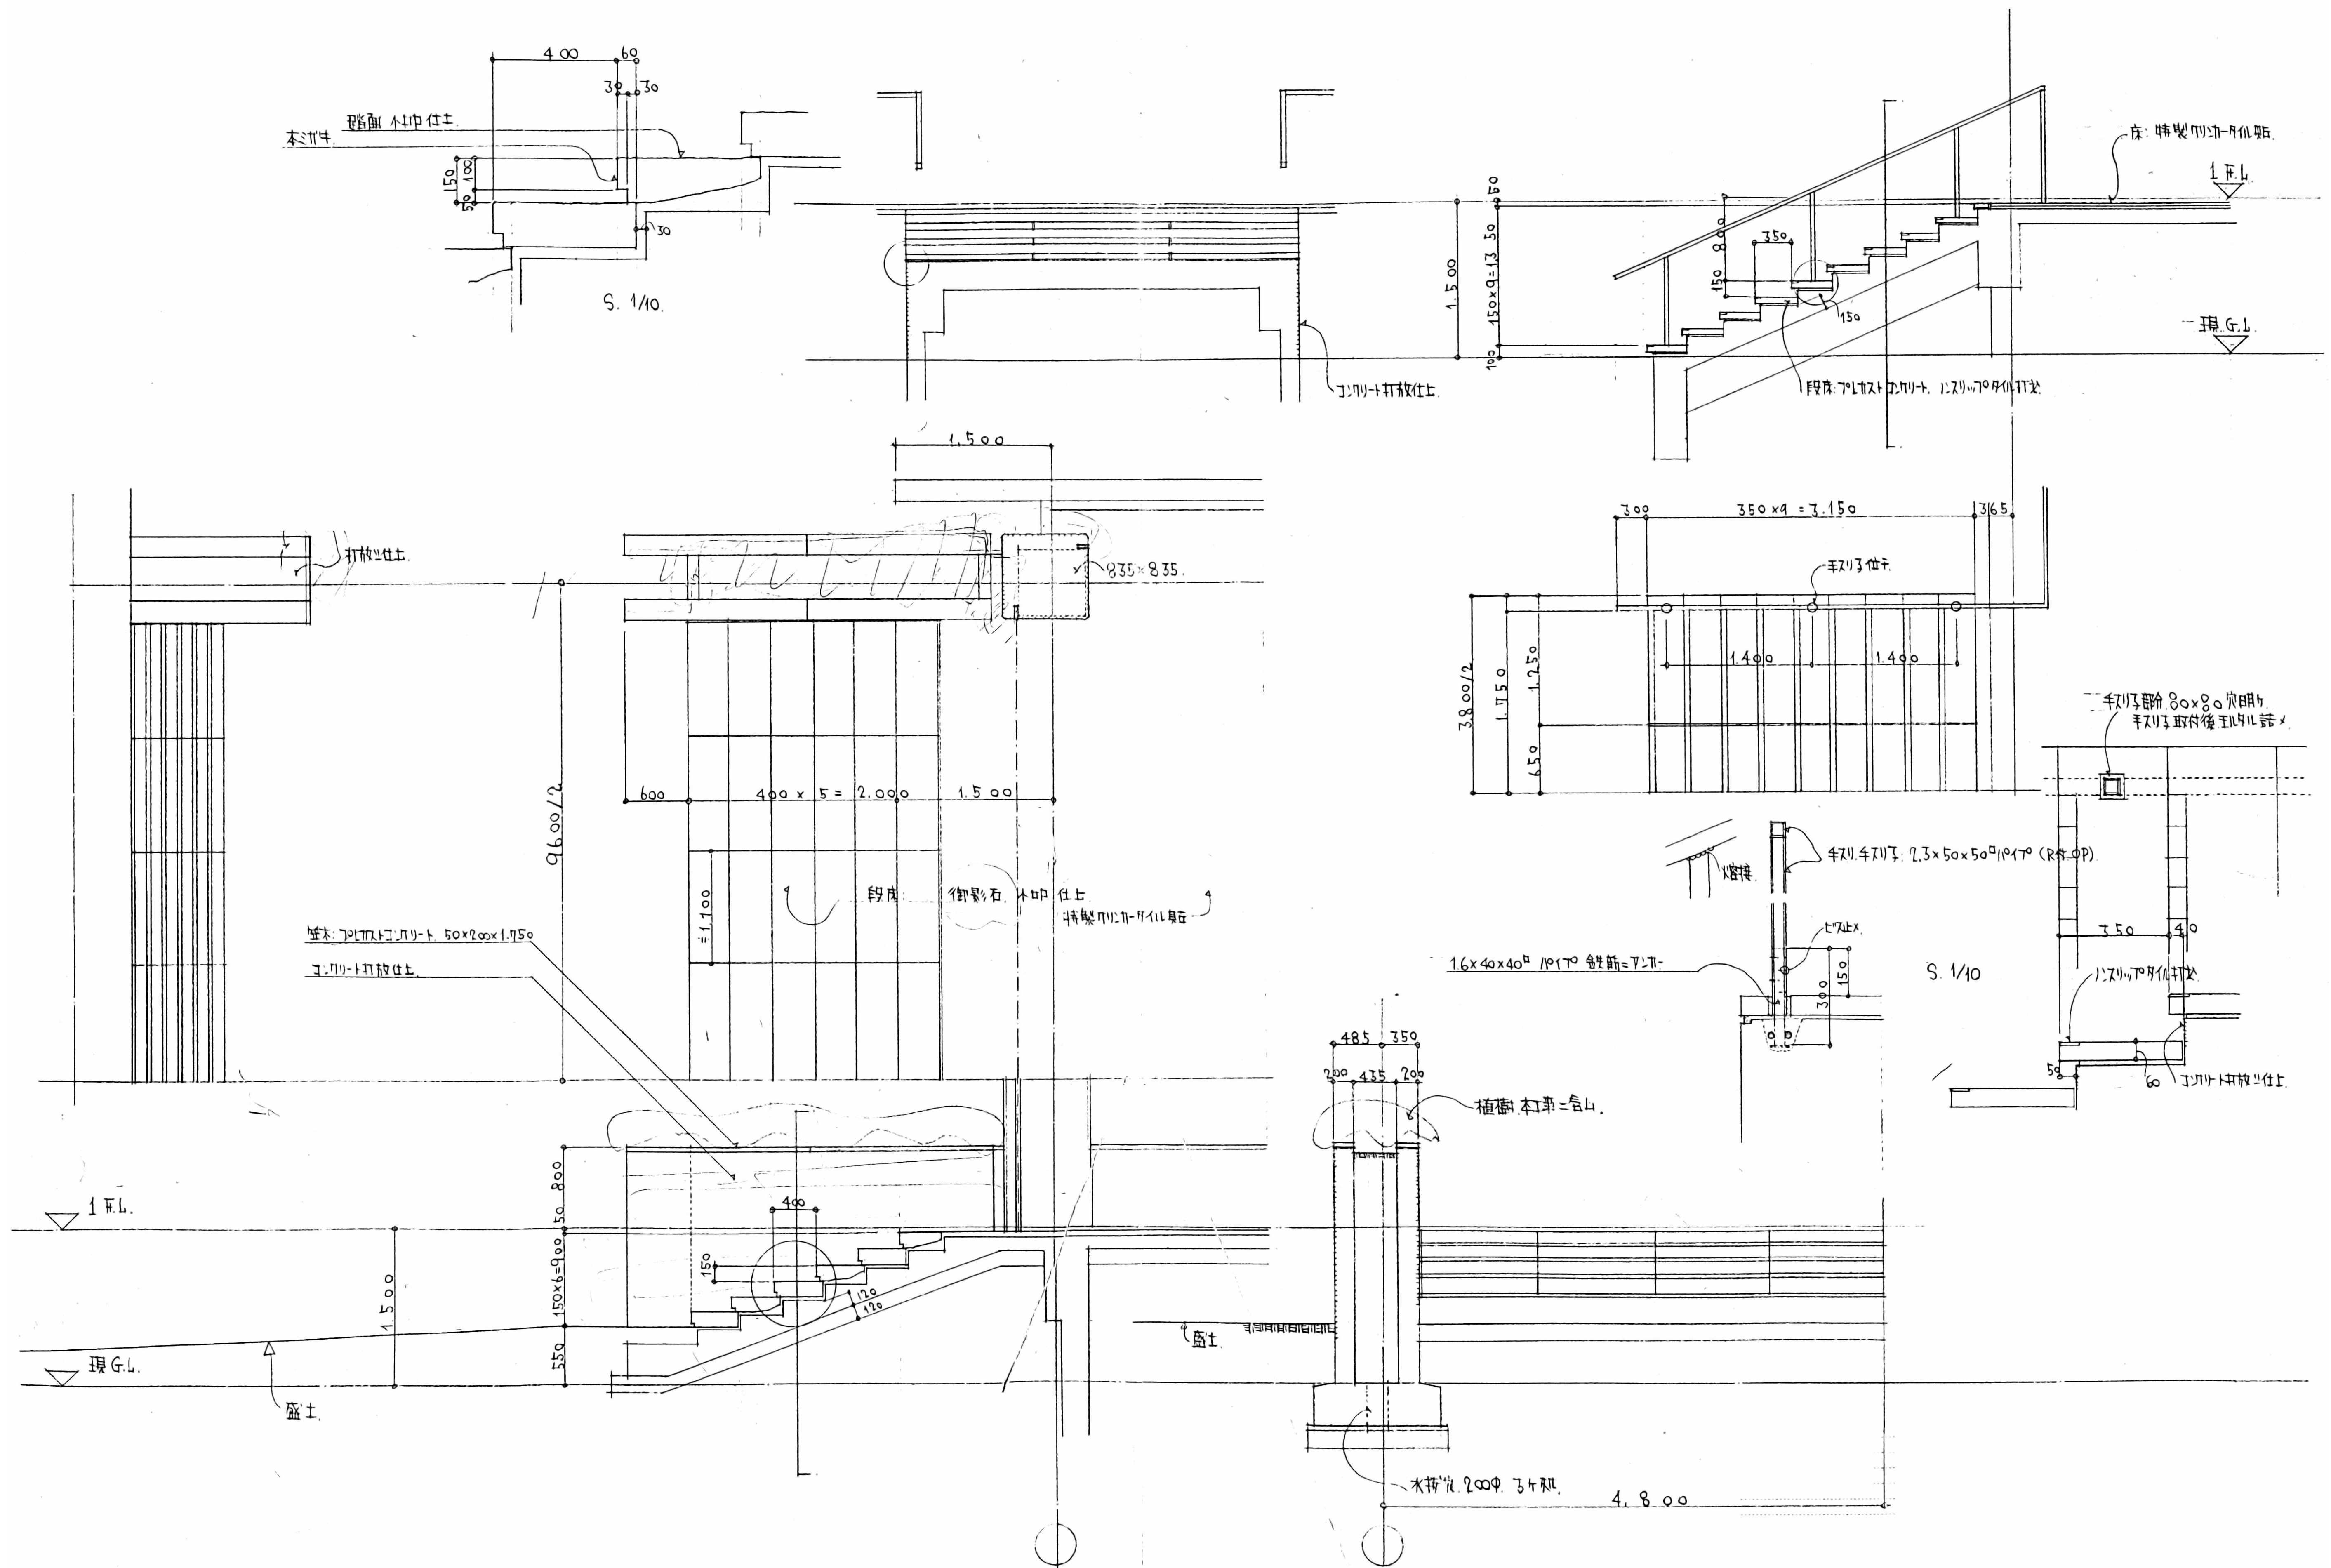

株式会社 伊藤建築設計事務所  
事務所登録番号 長野県知事登録 (松本) L 第88302号  
管理建築士 一般建築士登録 第204015号 伊藤 公輔

設計者  
一般建築士登録  
第229049号  
古屋 淳一

一般建築士登録  
第364547号  
都筑 岳

Memo

CONSTRUCTION NAME

旧松本市立博物館解体工事

MAP NAME

【旧博物館】  
外部階段詳細図




SCALE  
1/30  
DATE  
R06.03

A1  
1/60  
Job No.  
22-030






MAP

No. A-26




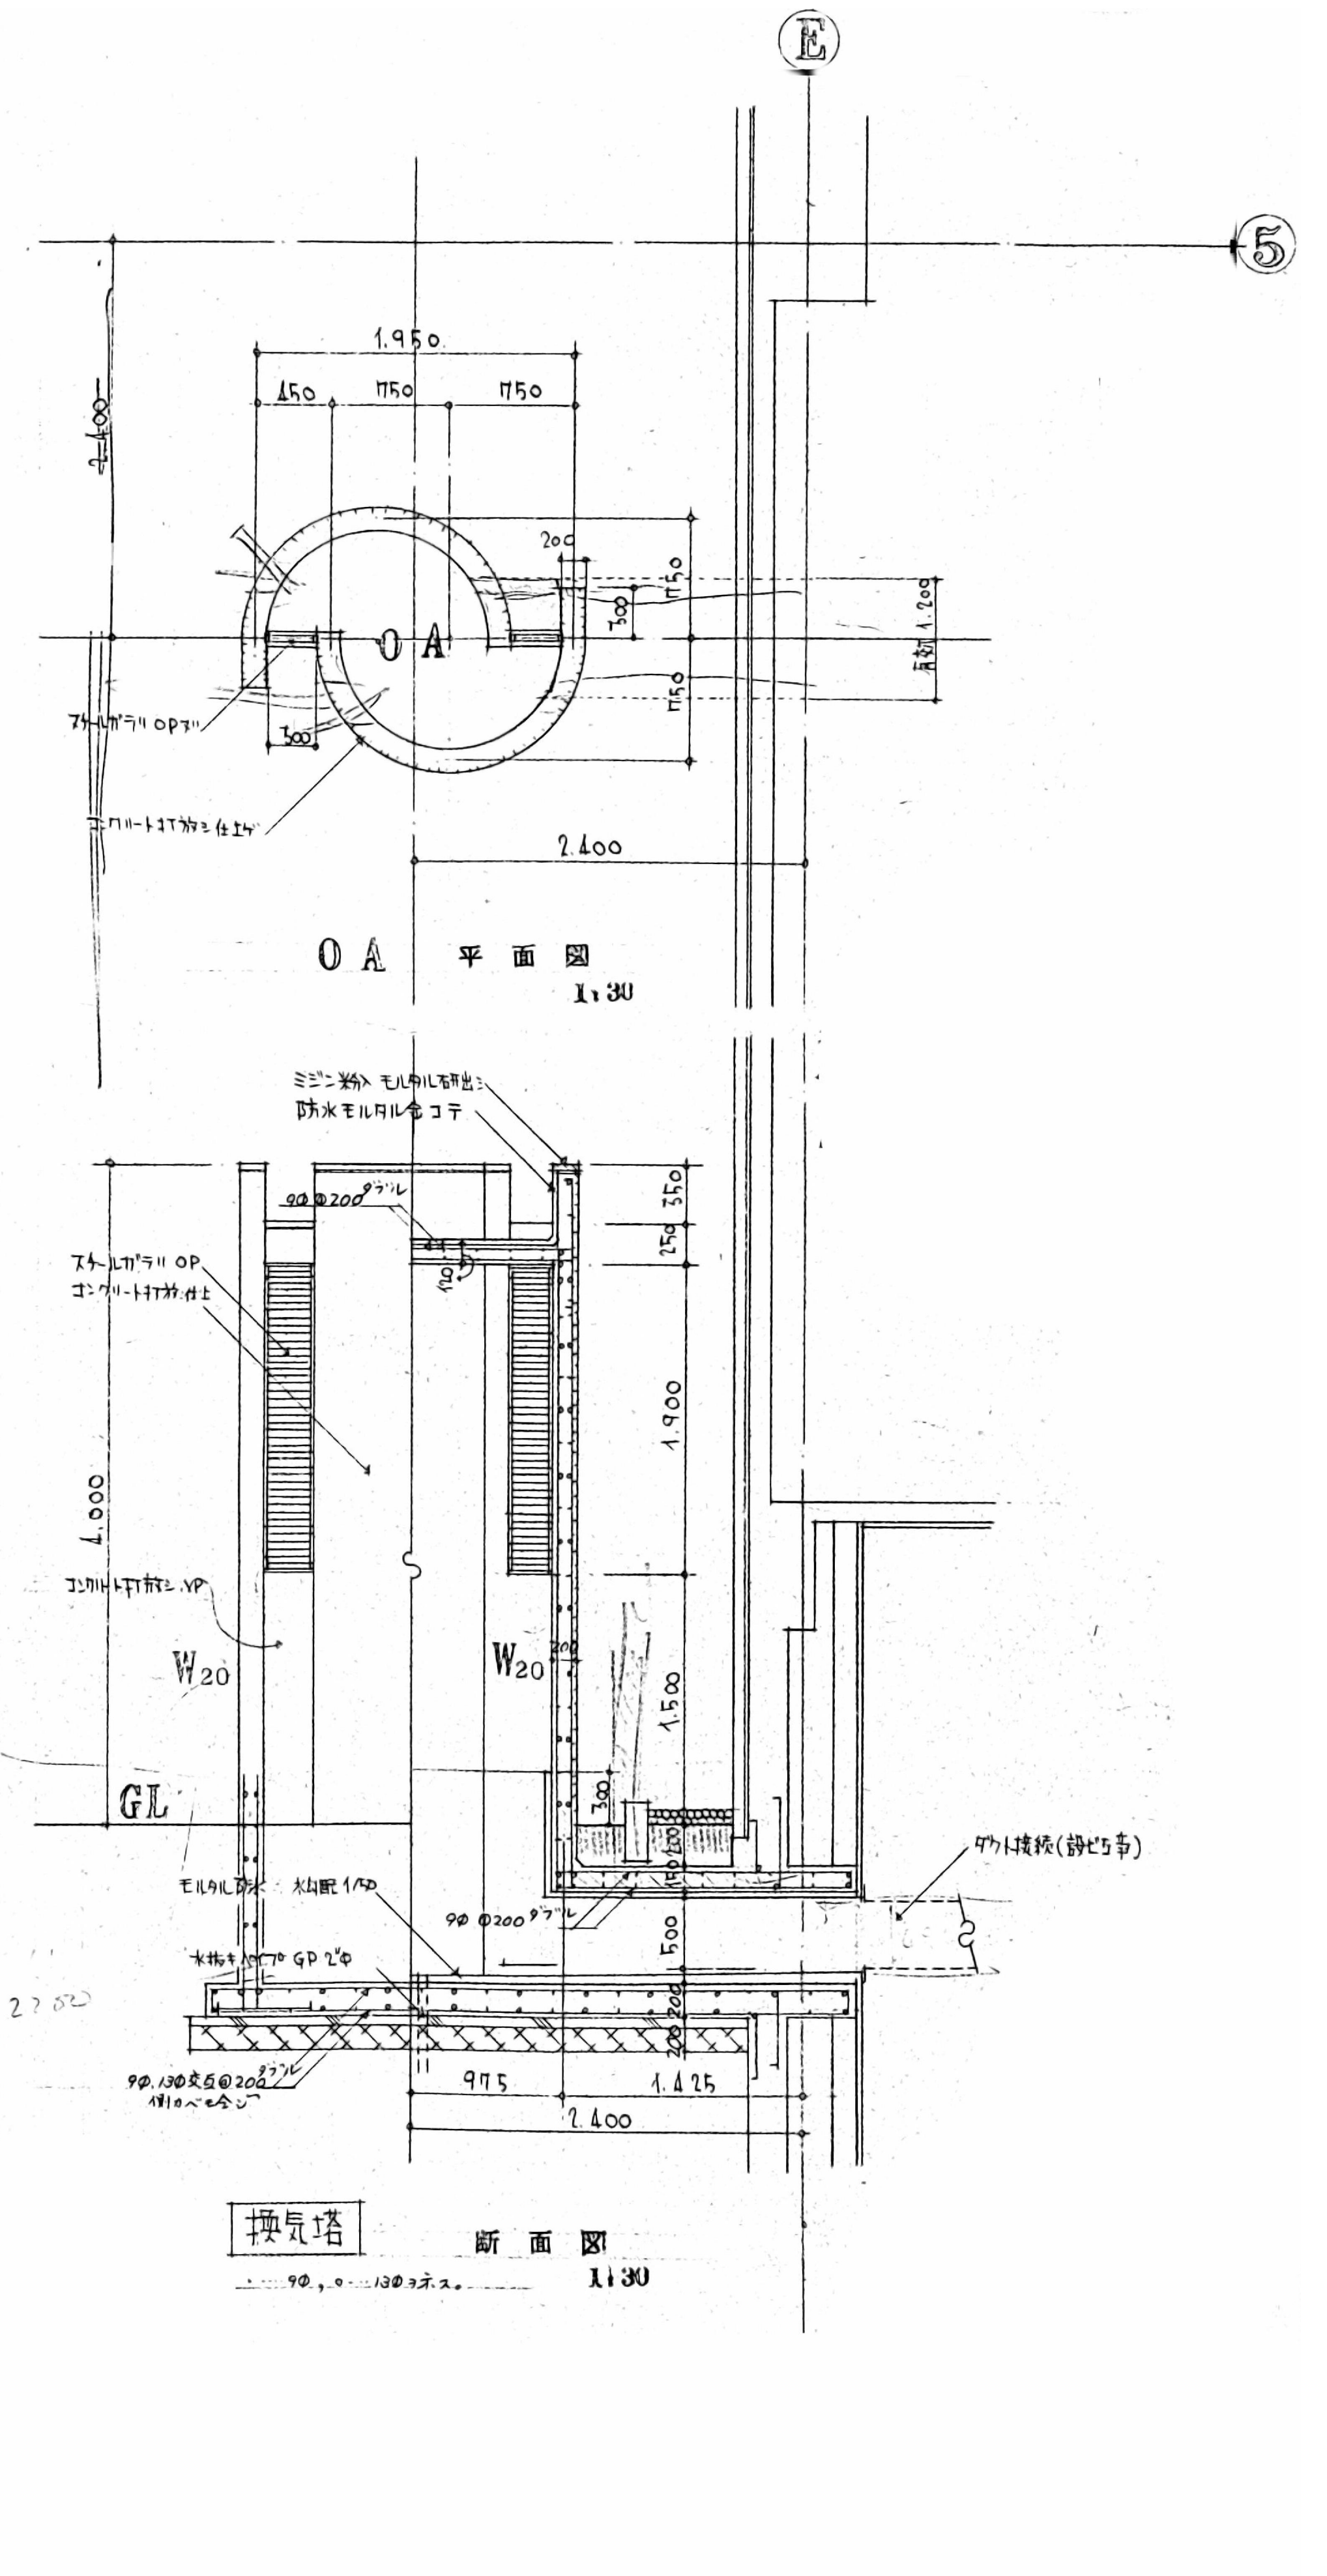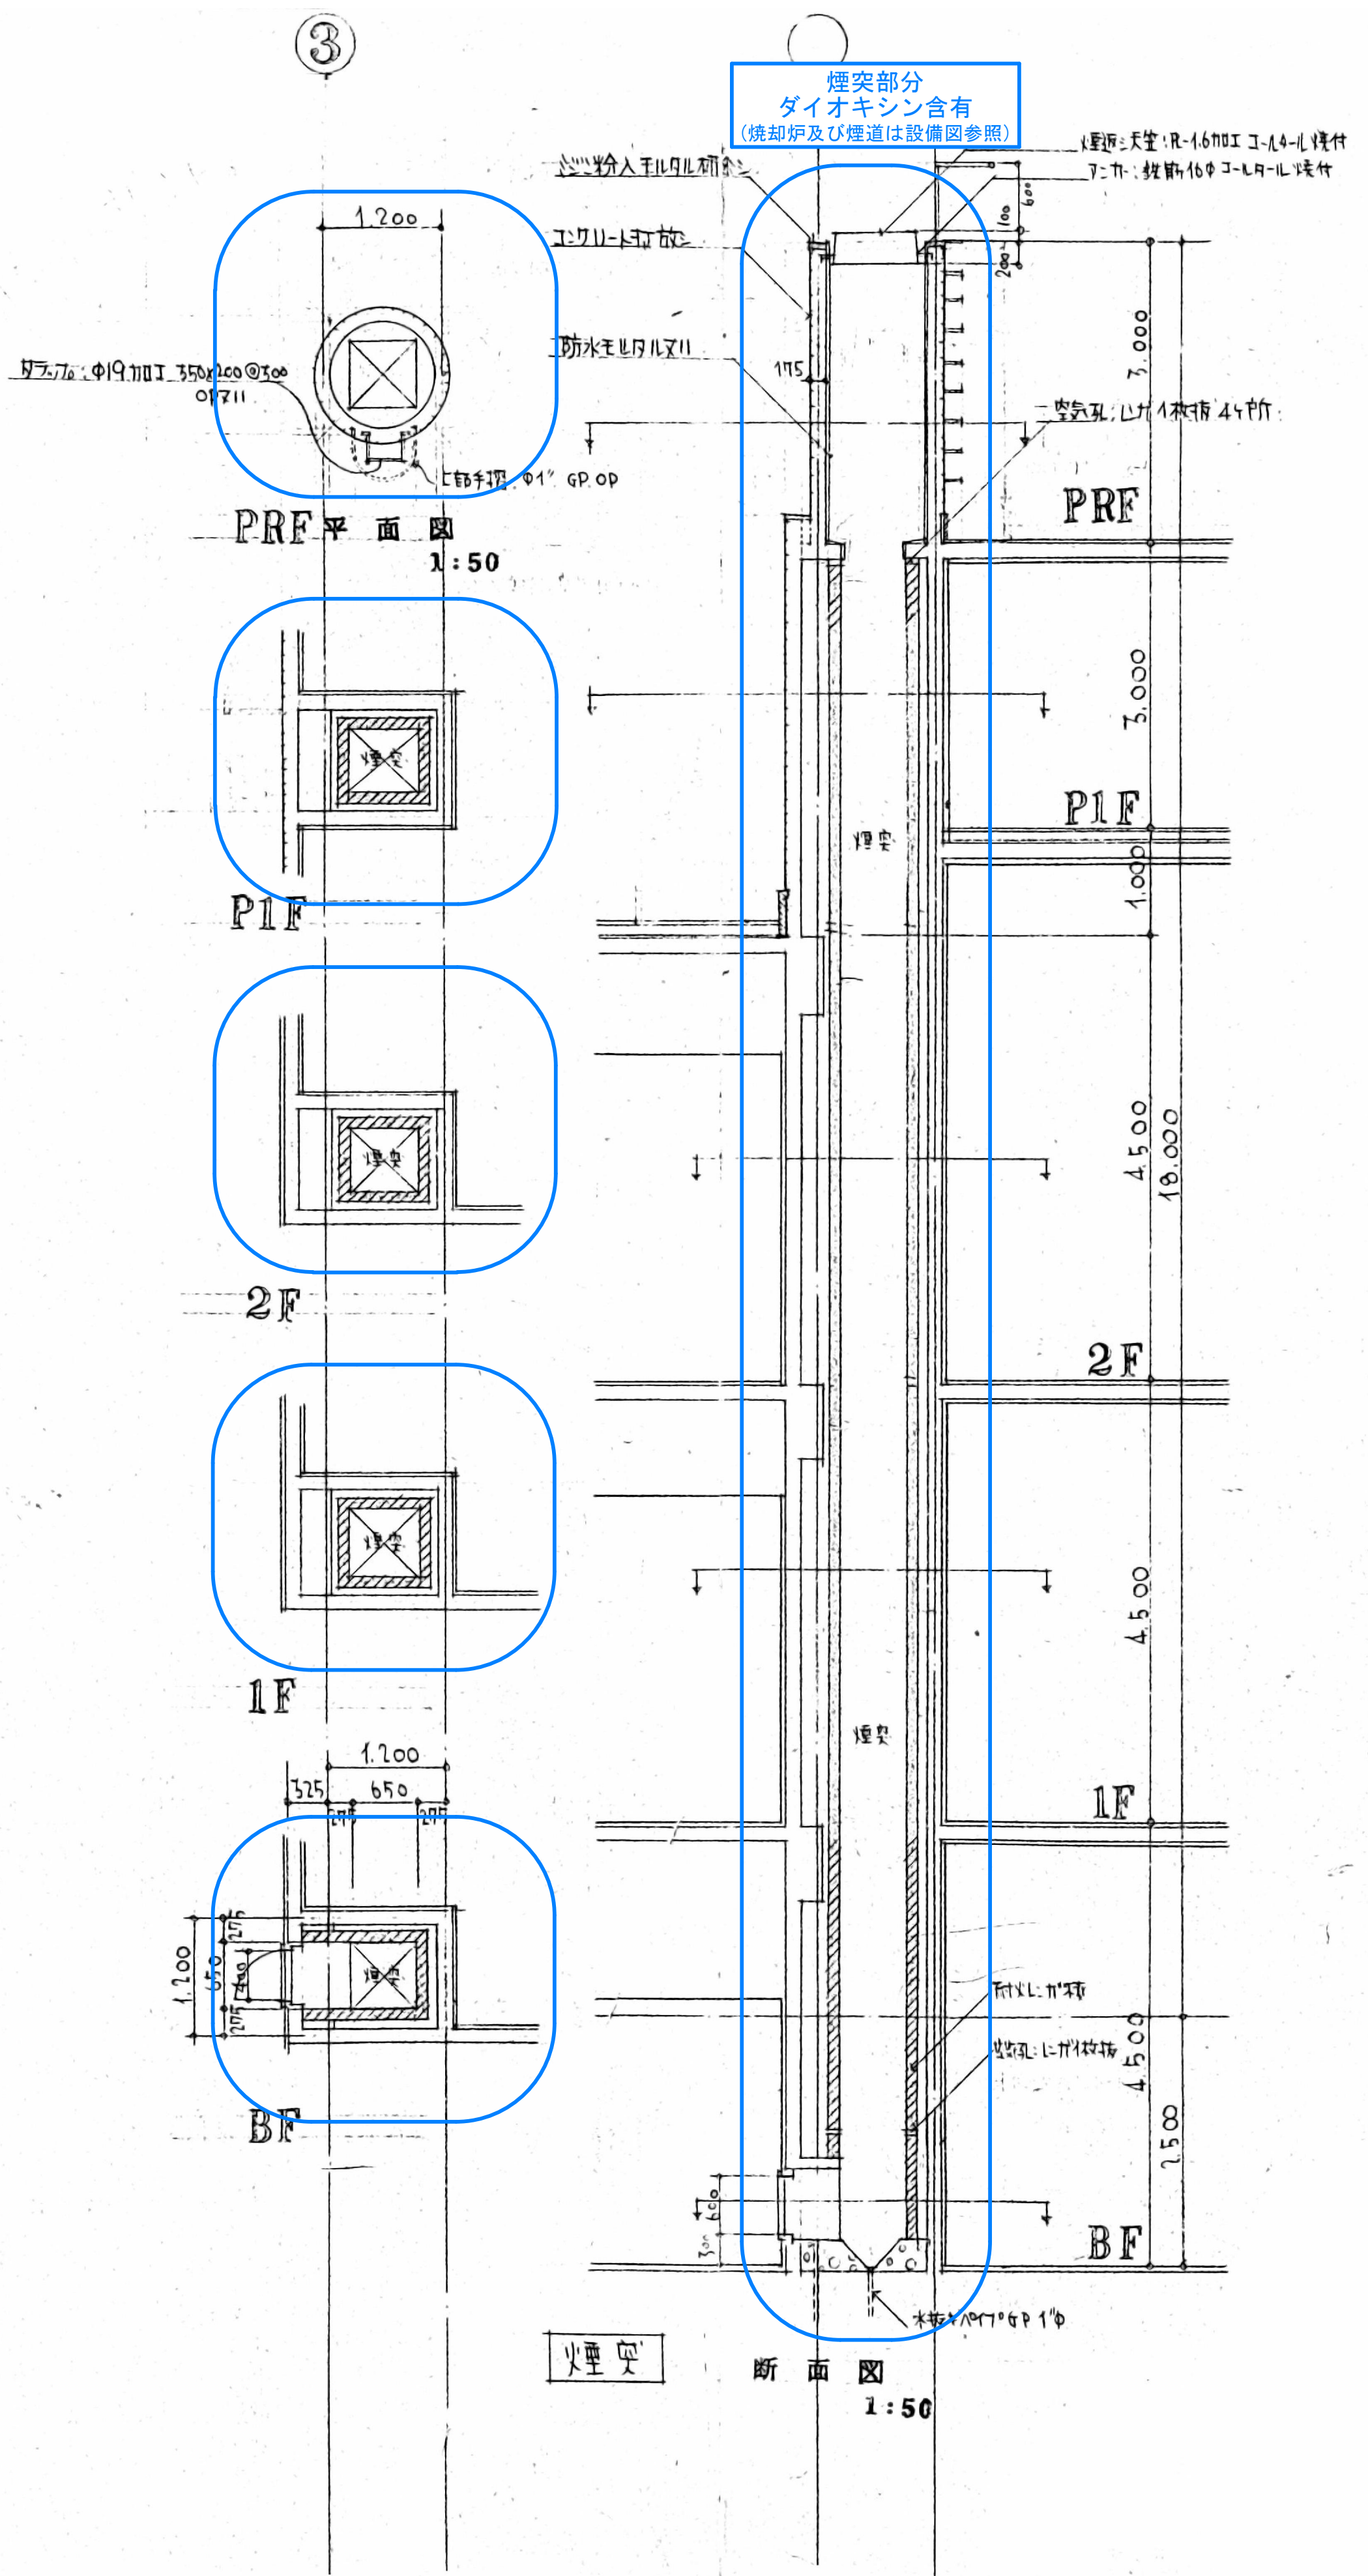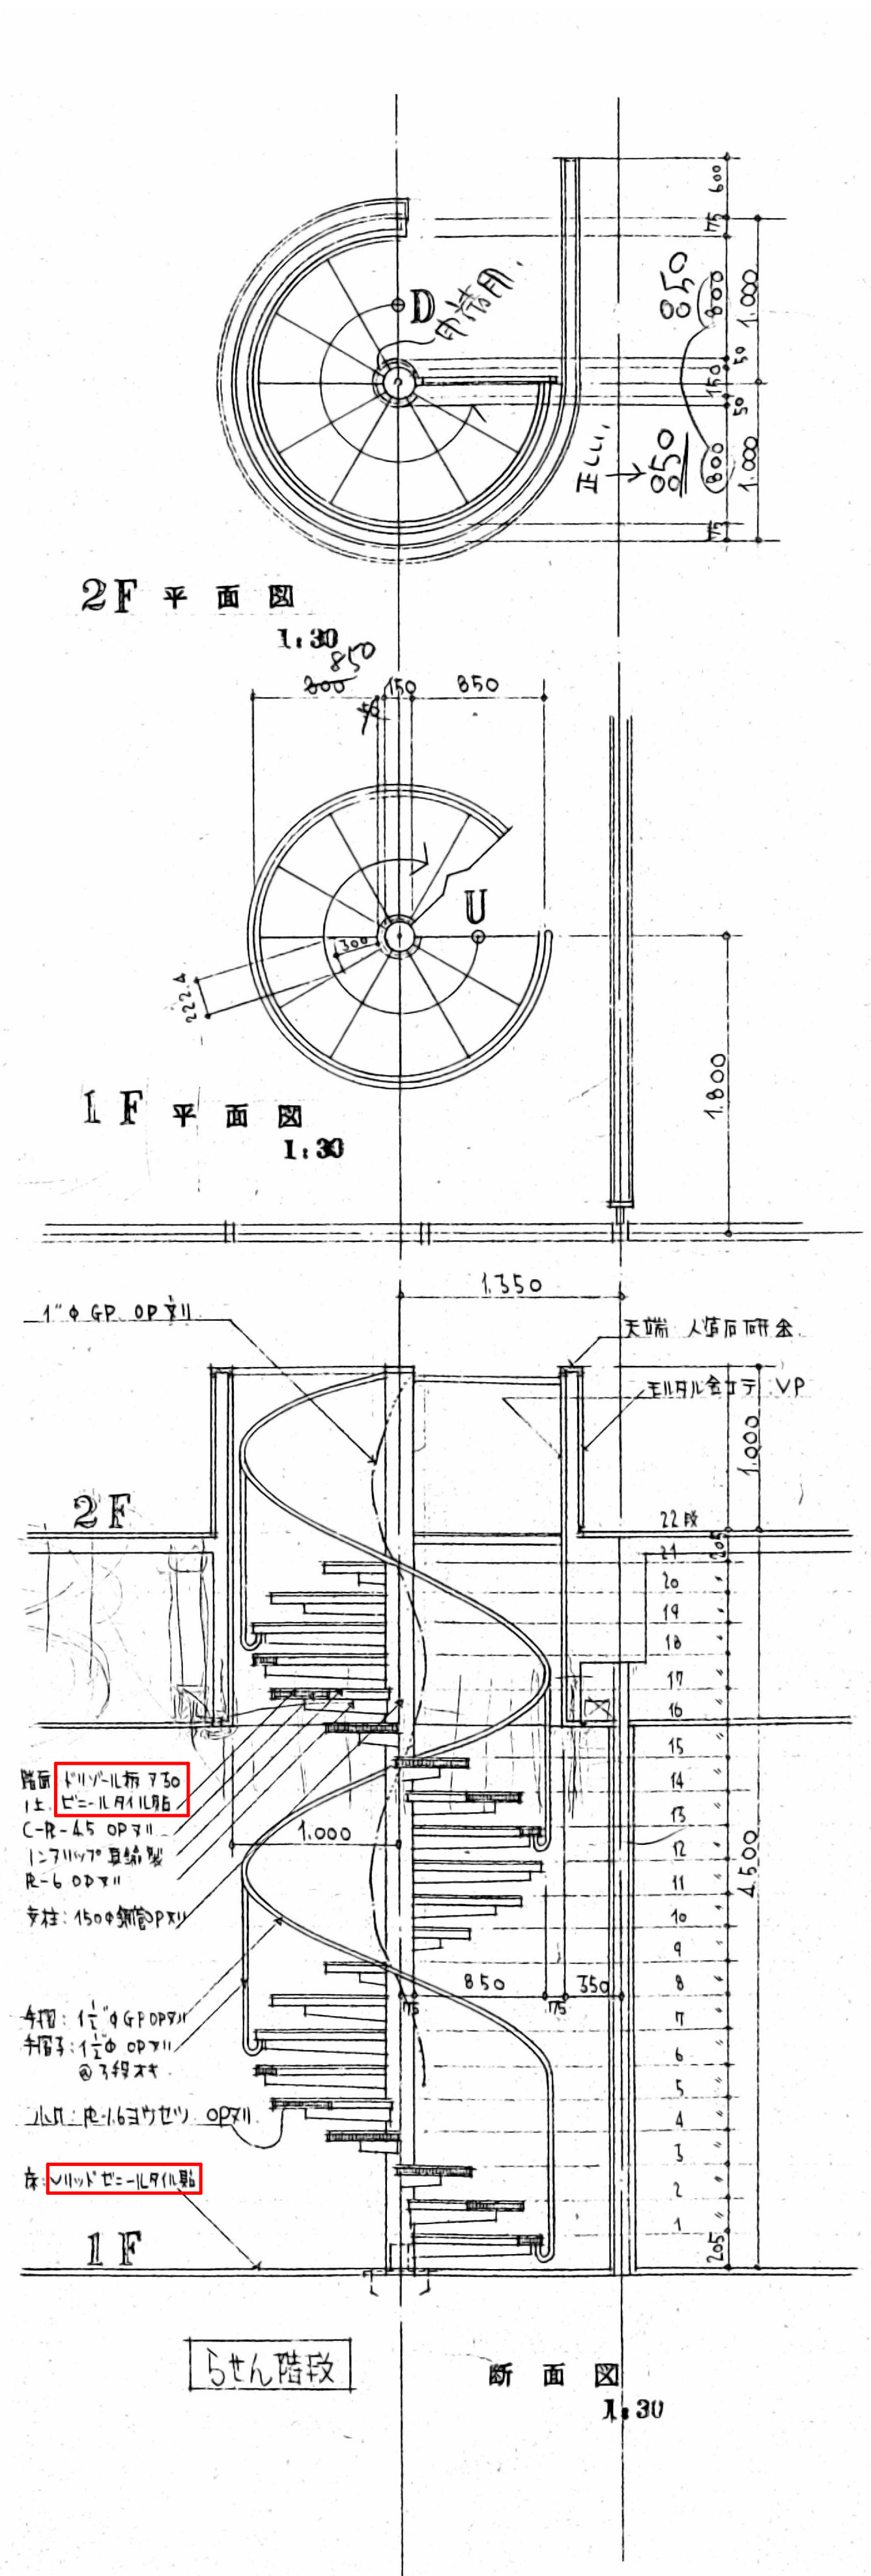



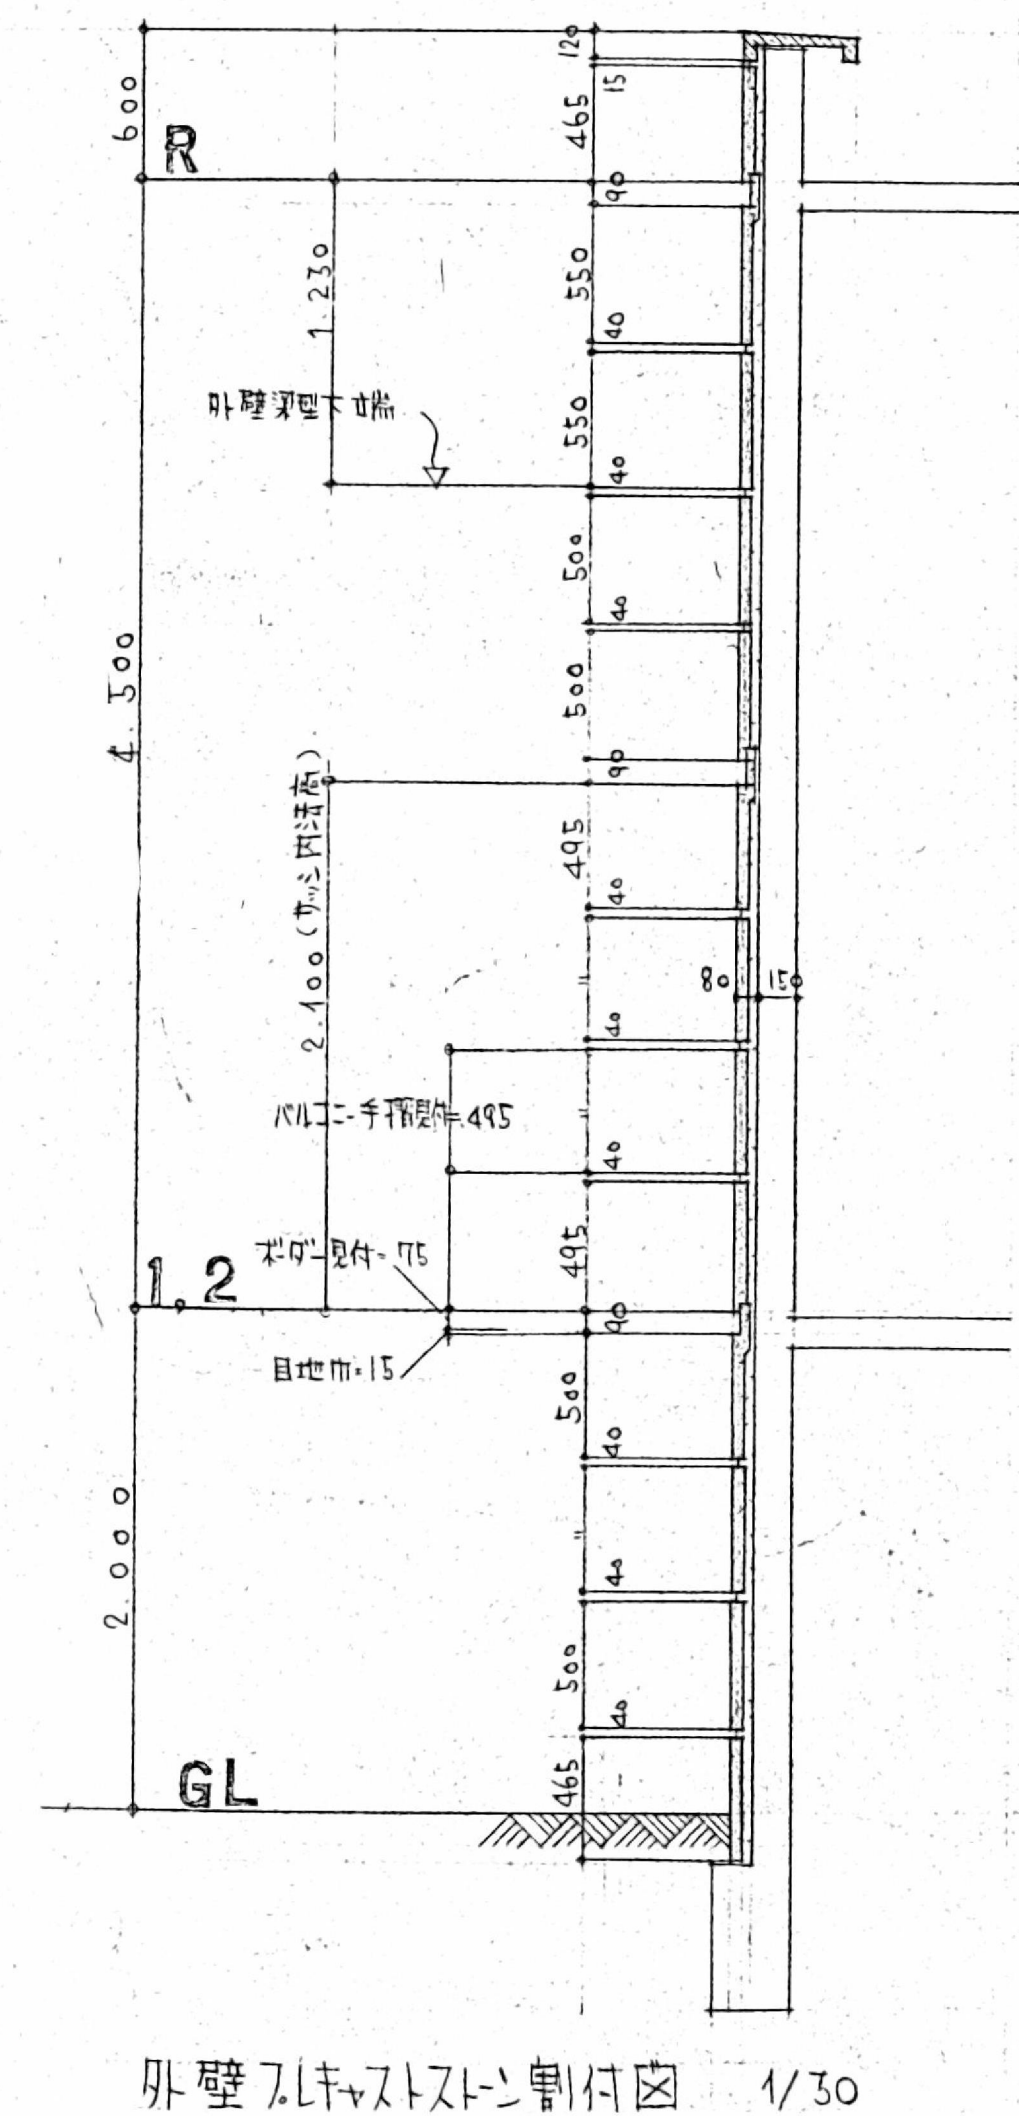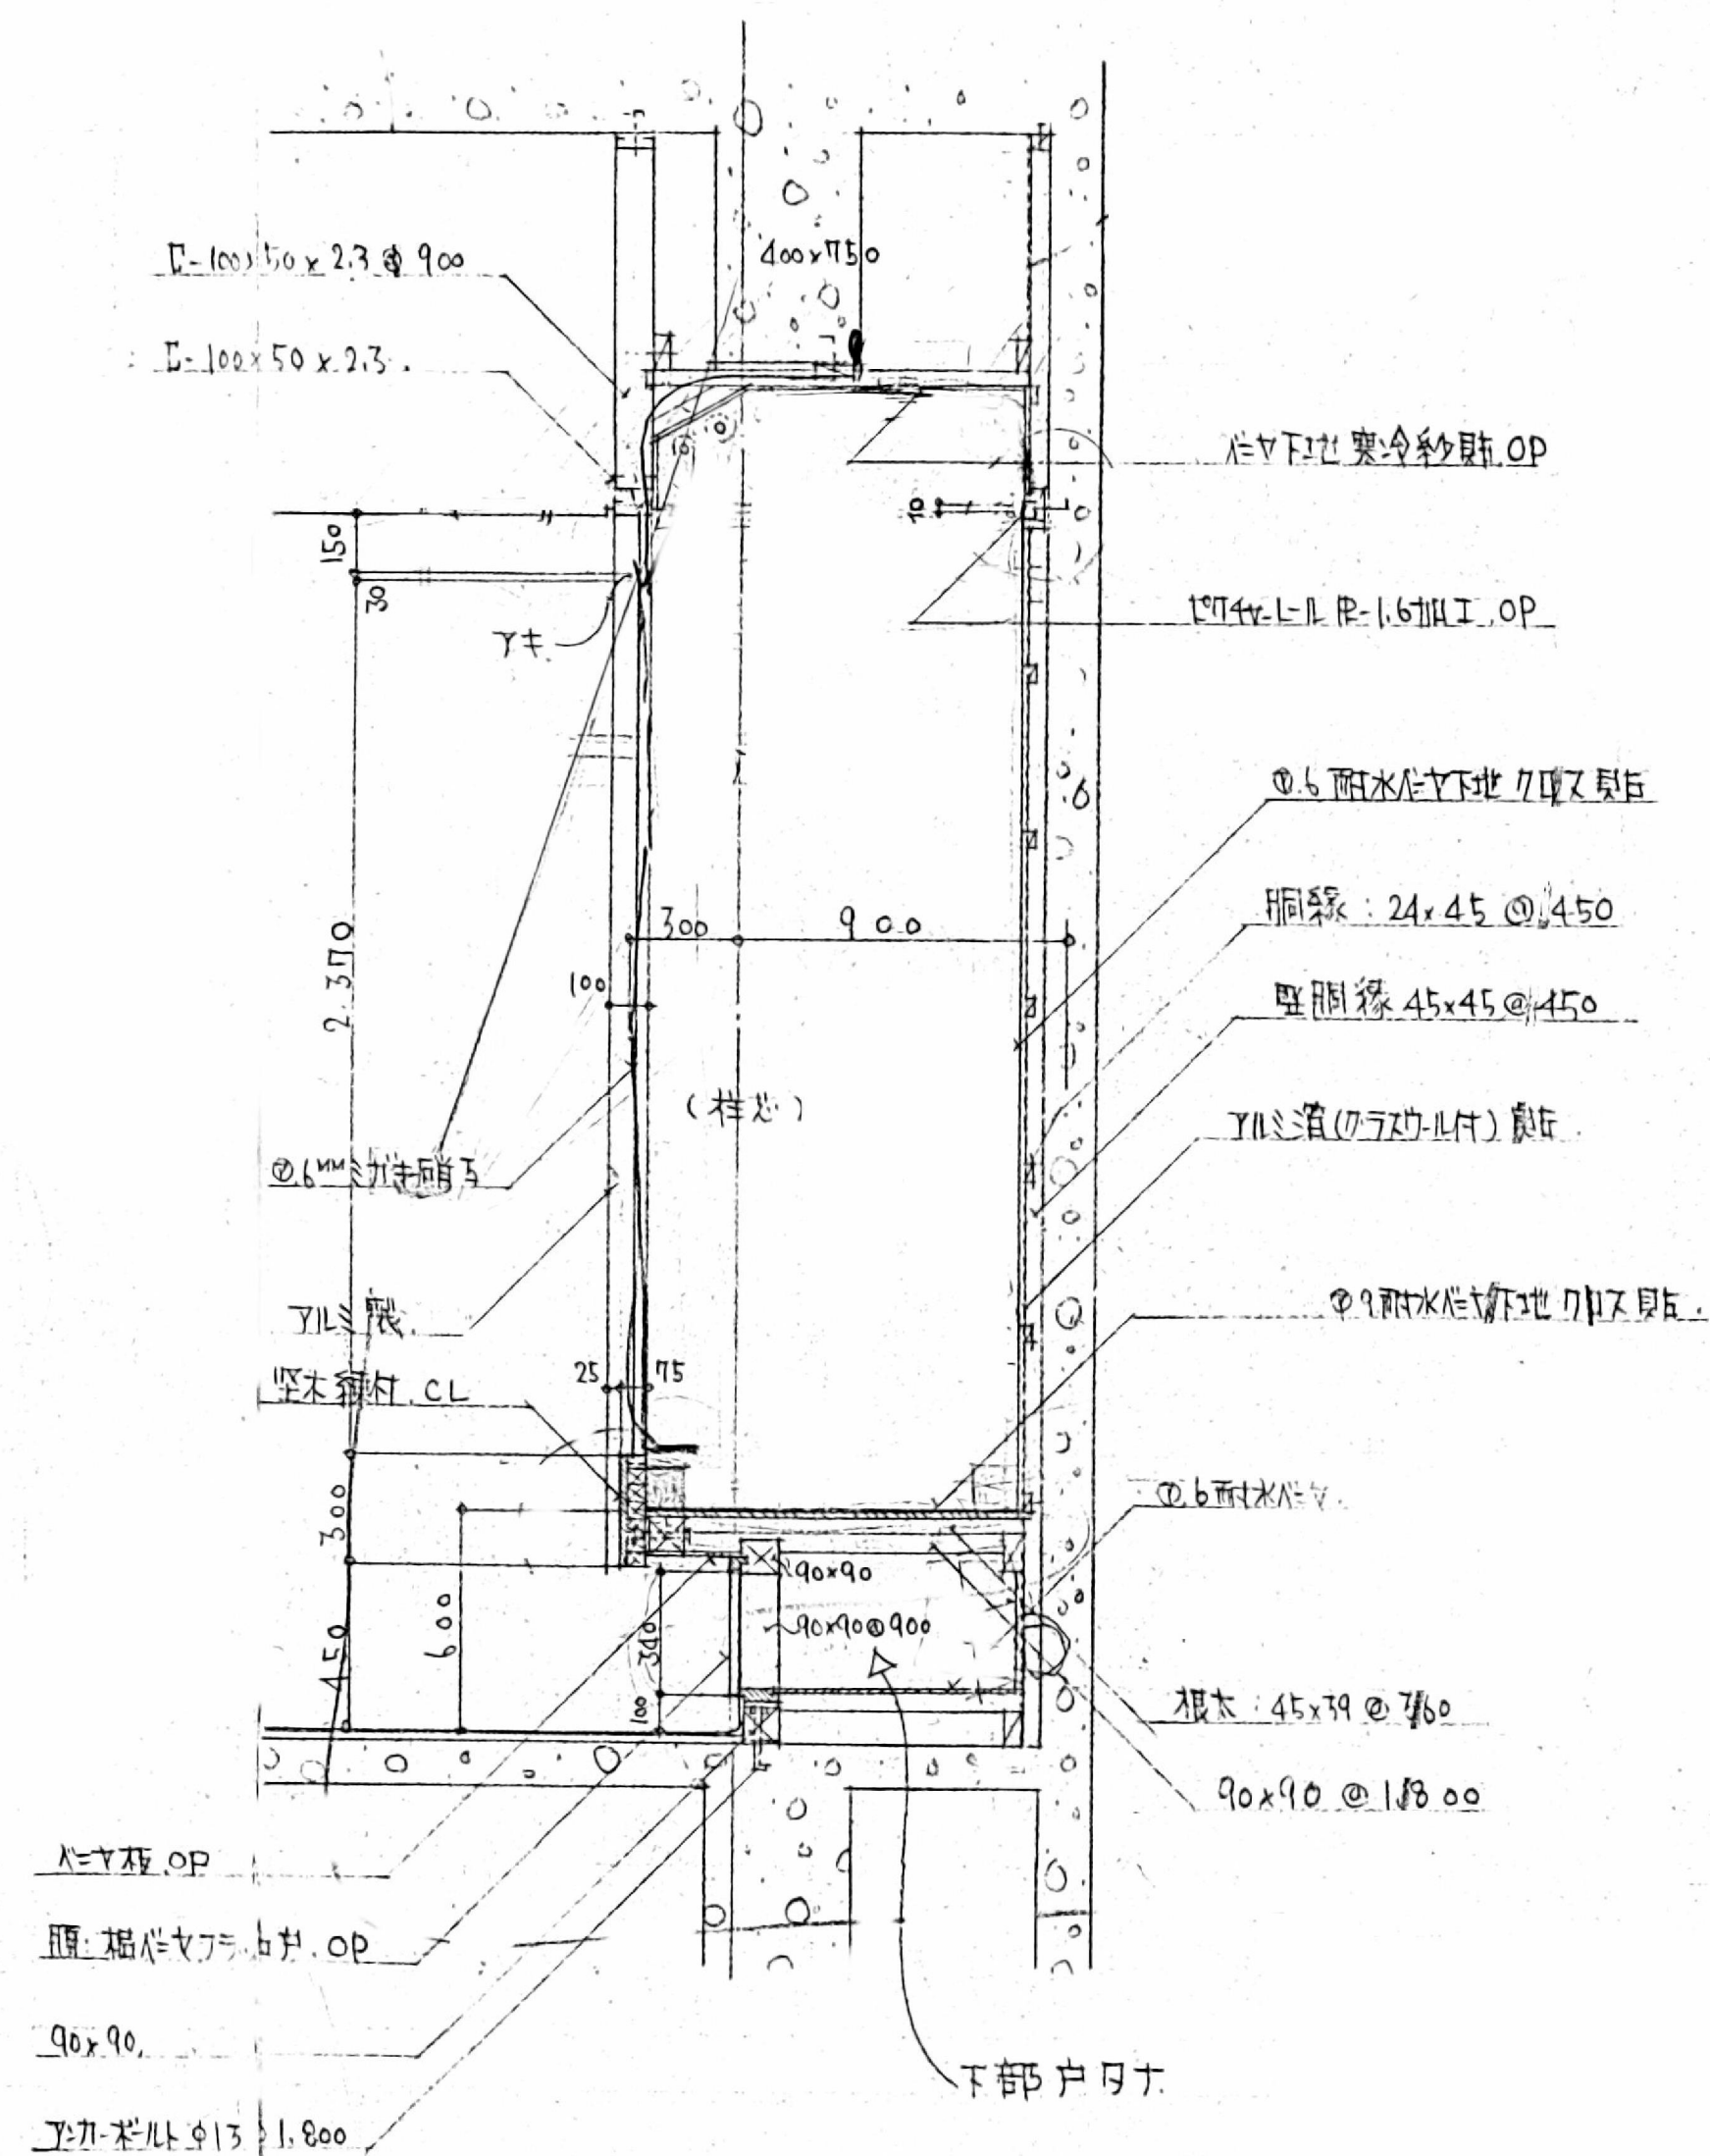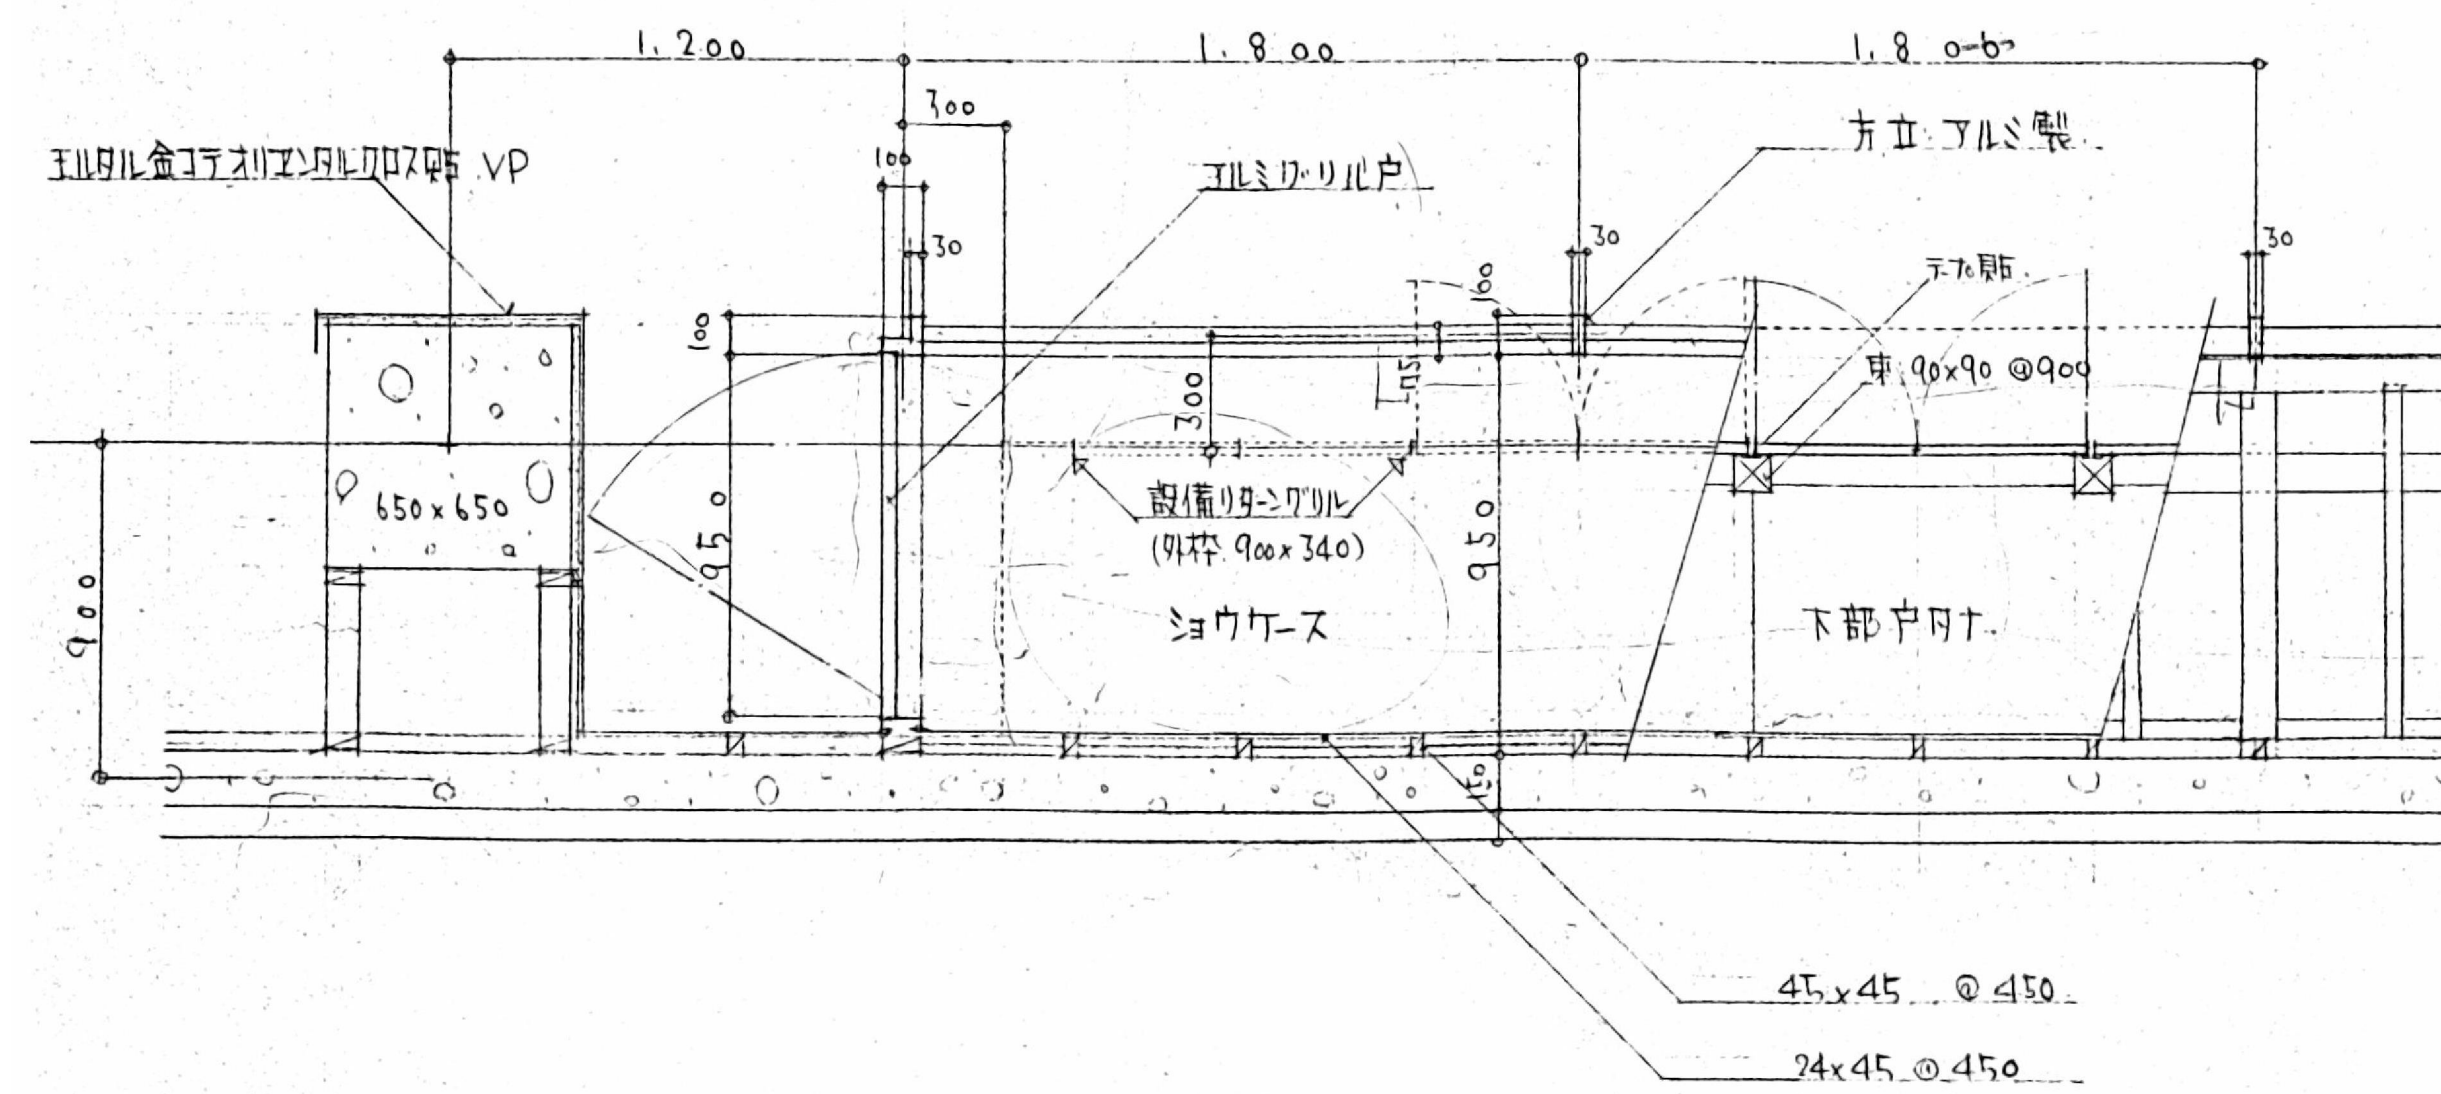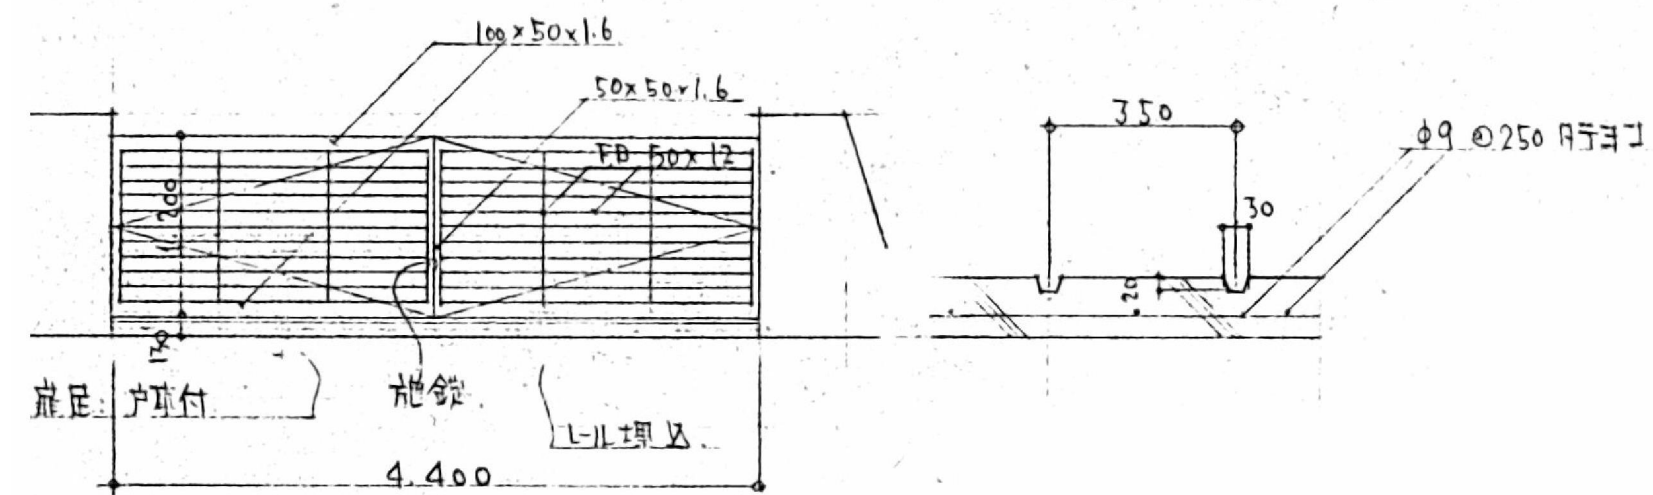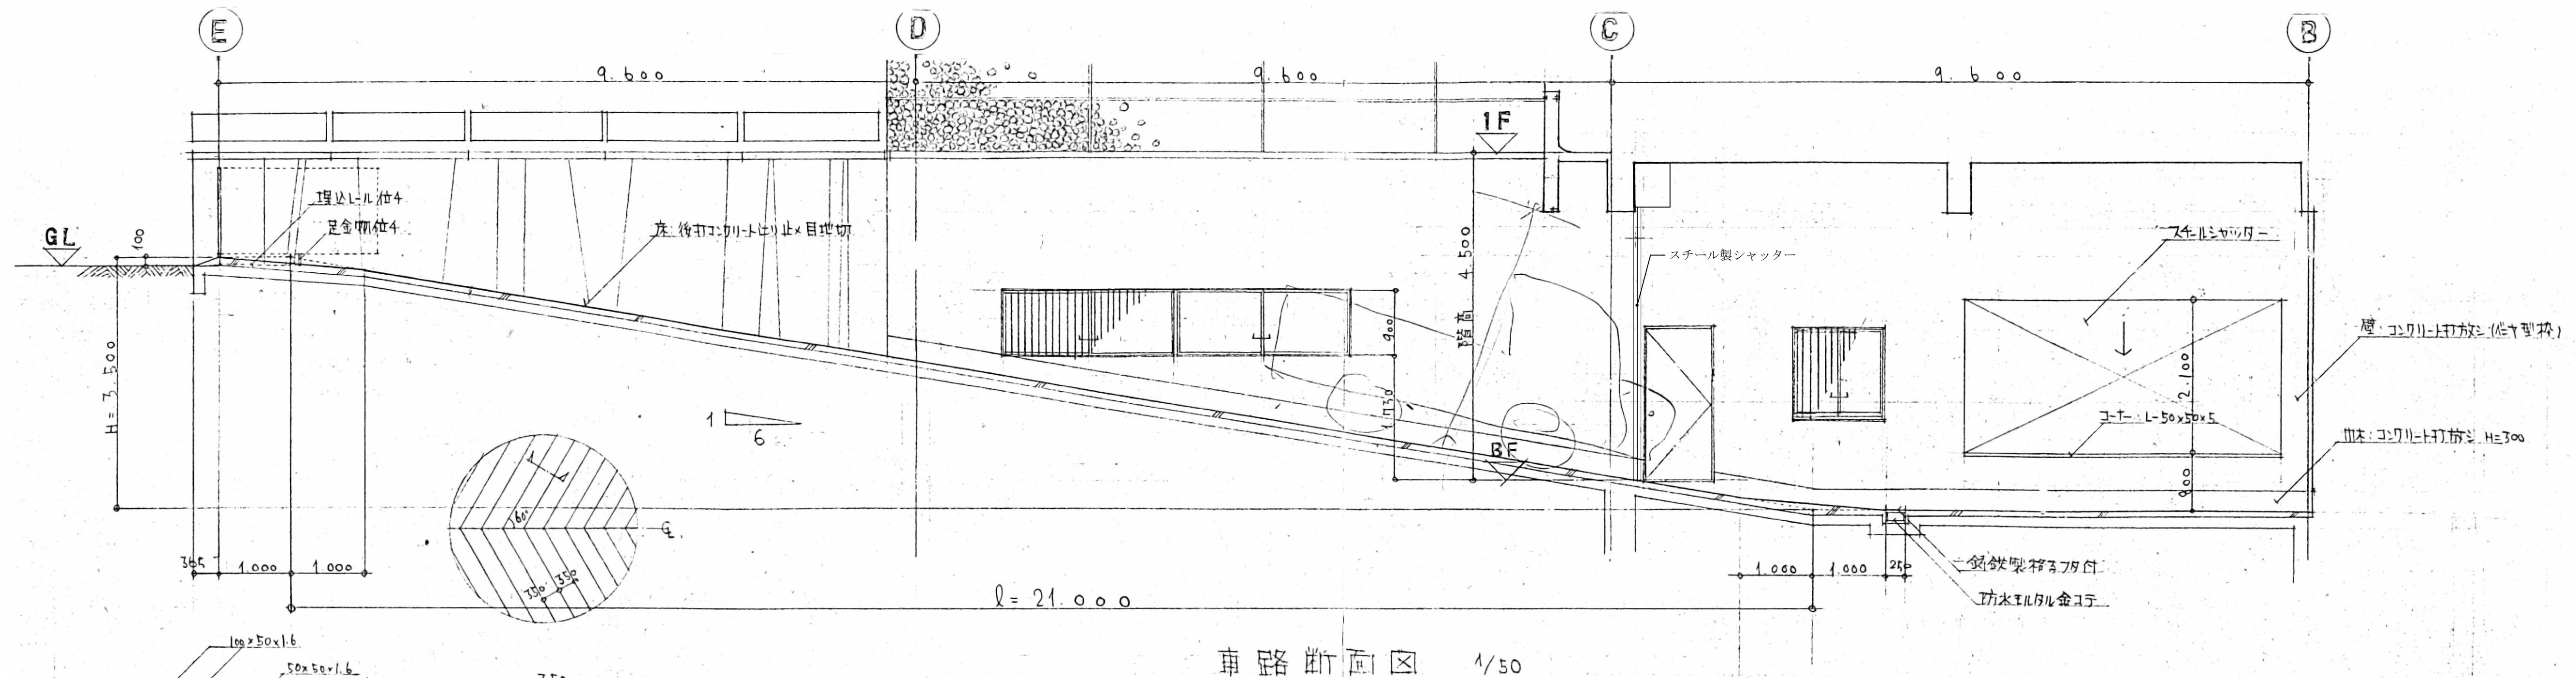




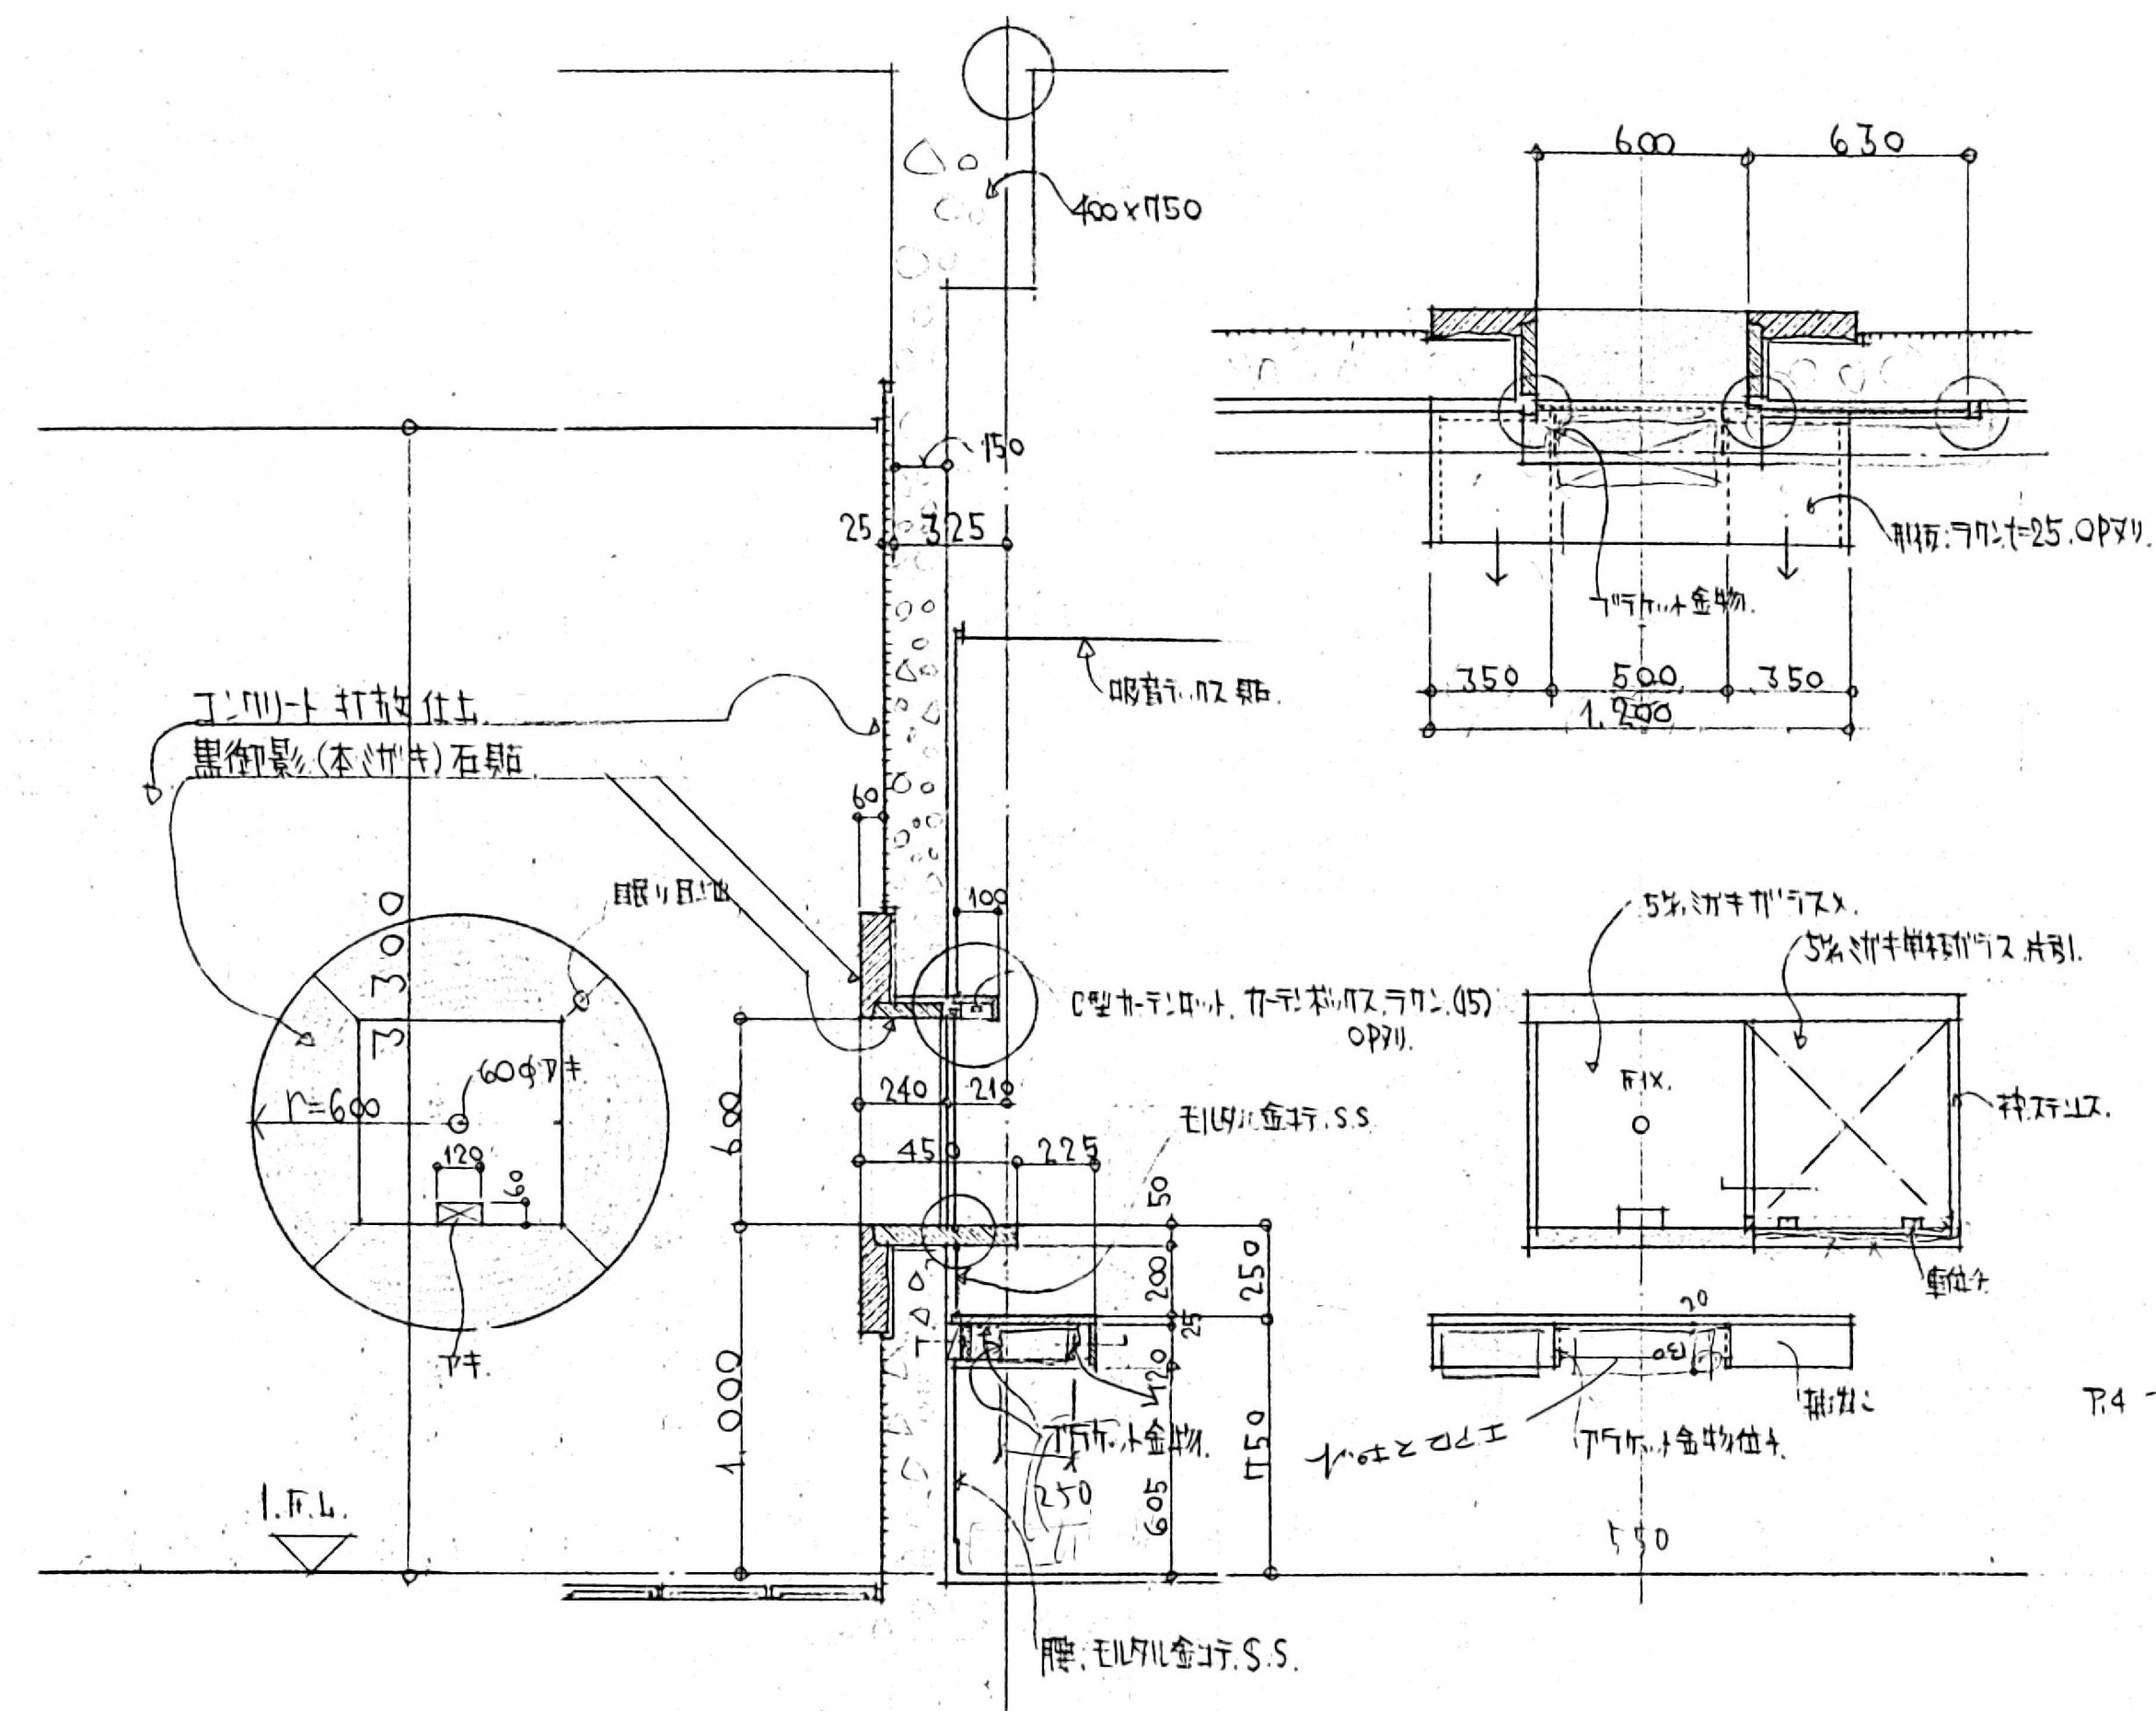


1. 西側玄關門外付売場窓口詳細.


S: 1/3d

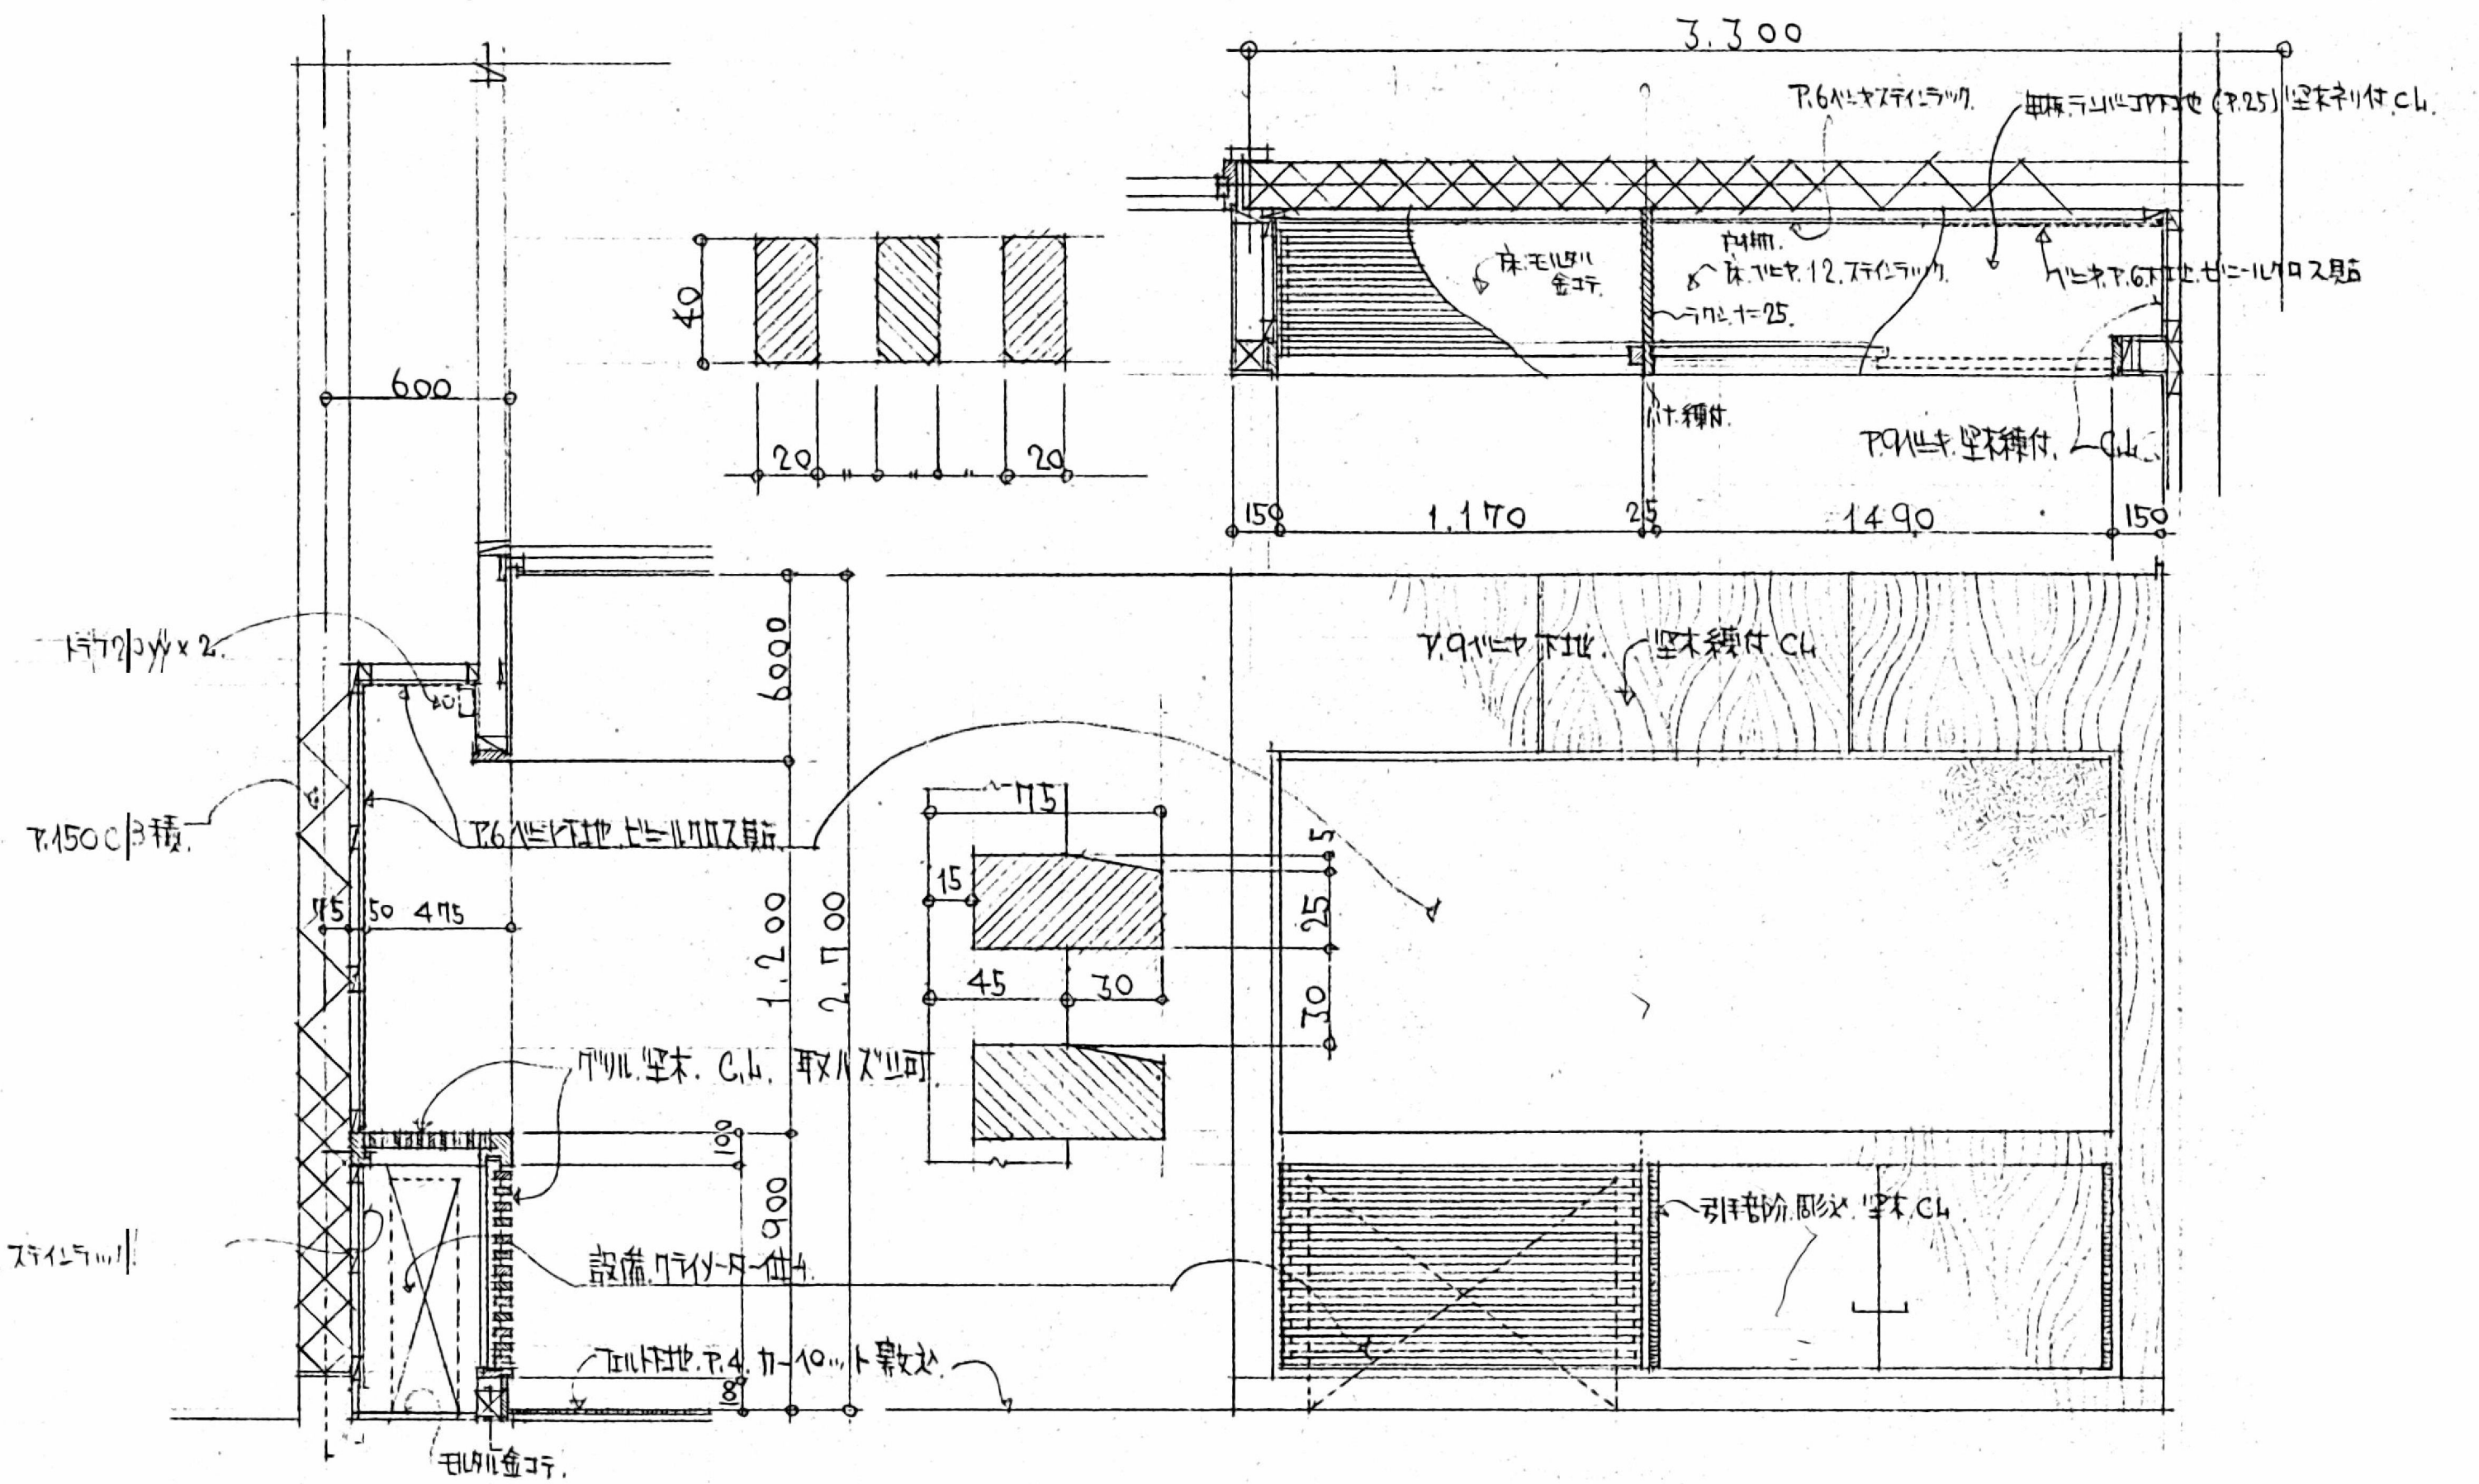

伍、館長應接，簡報詳細。

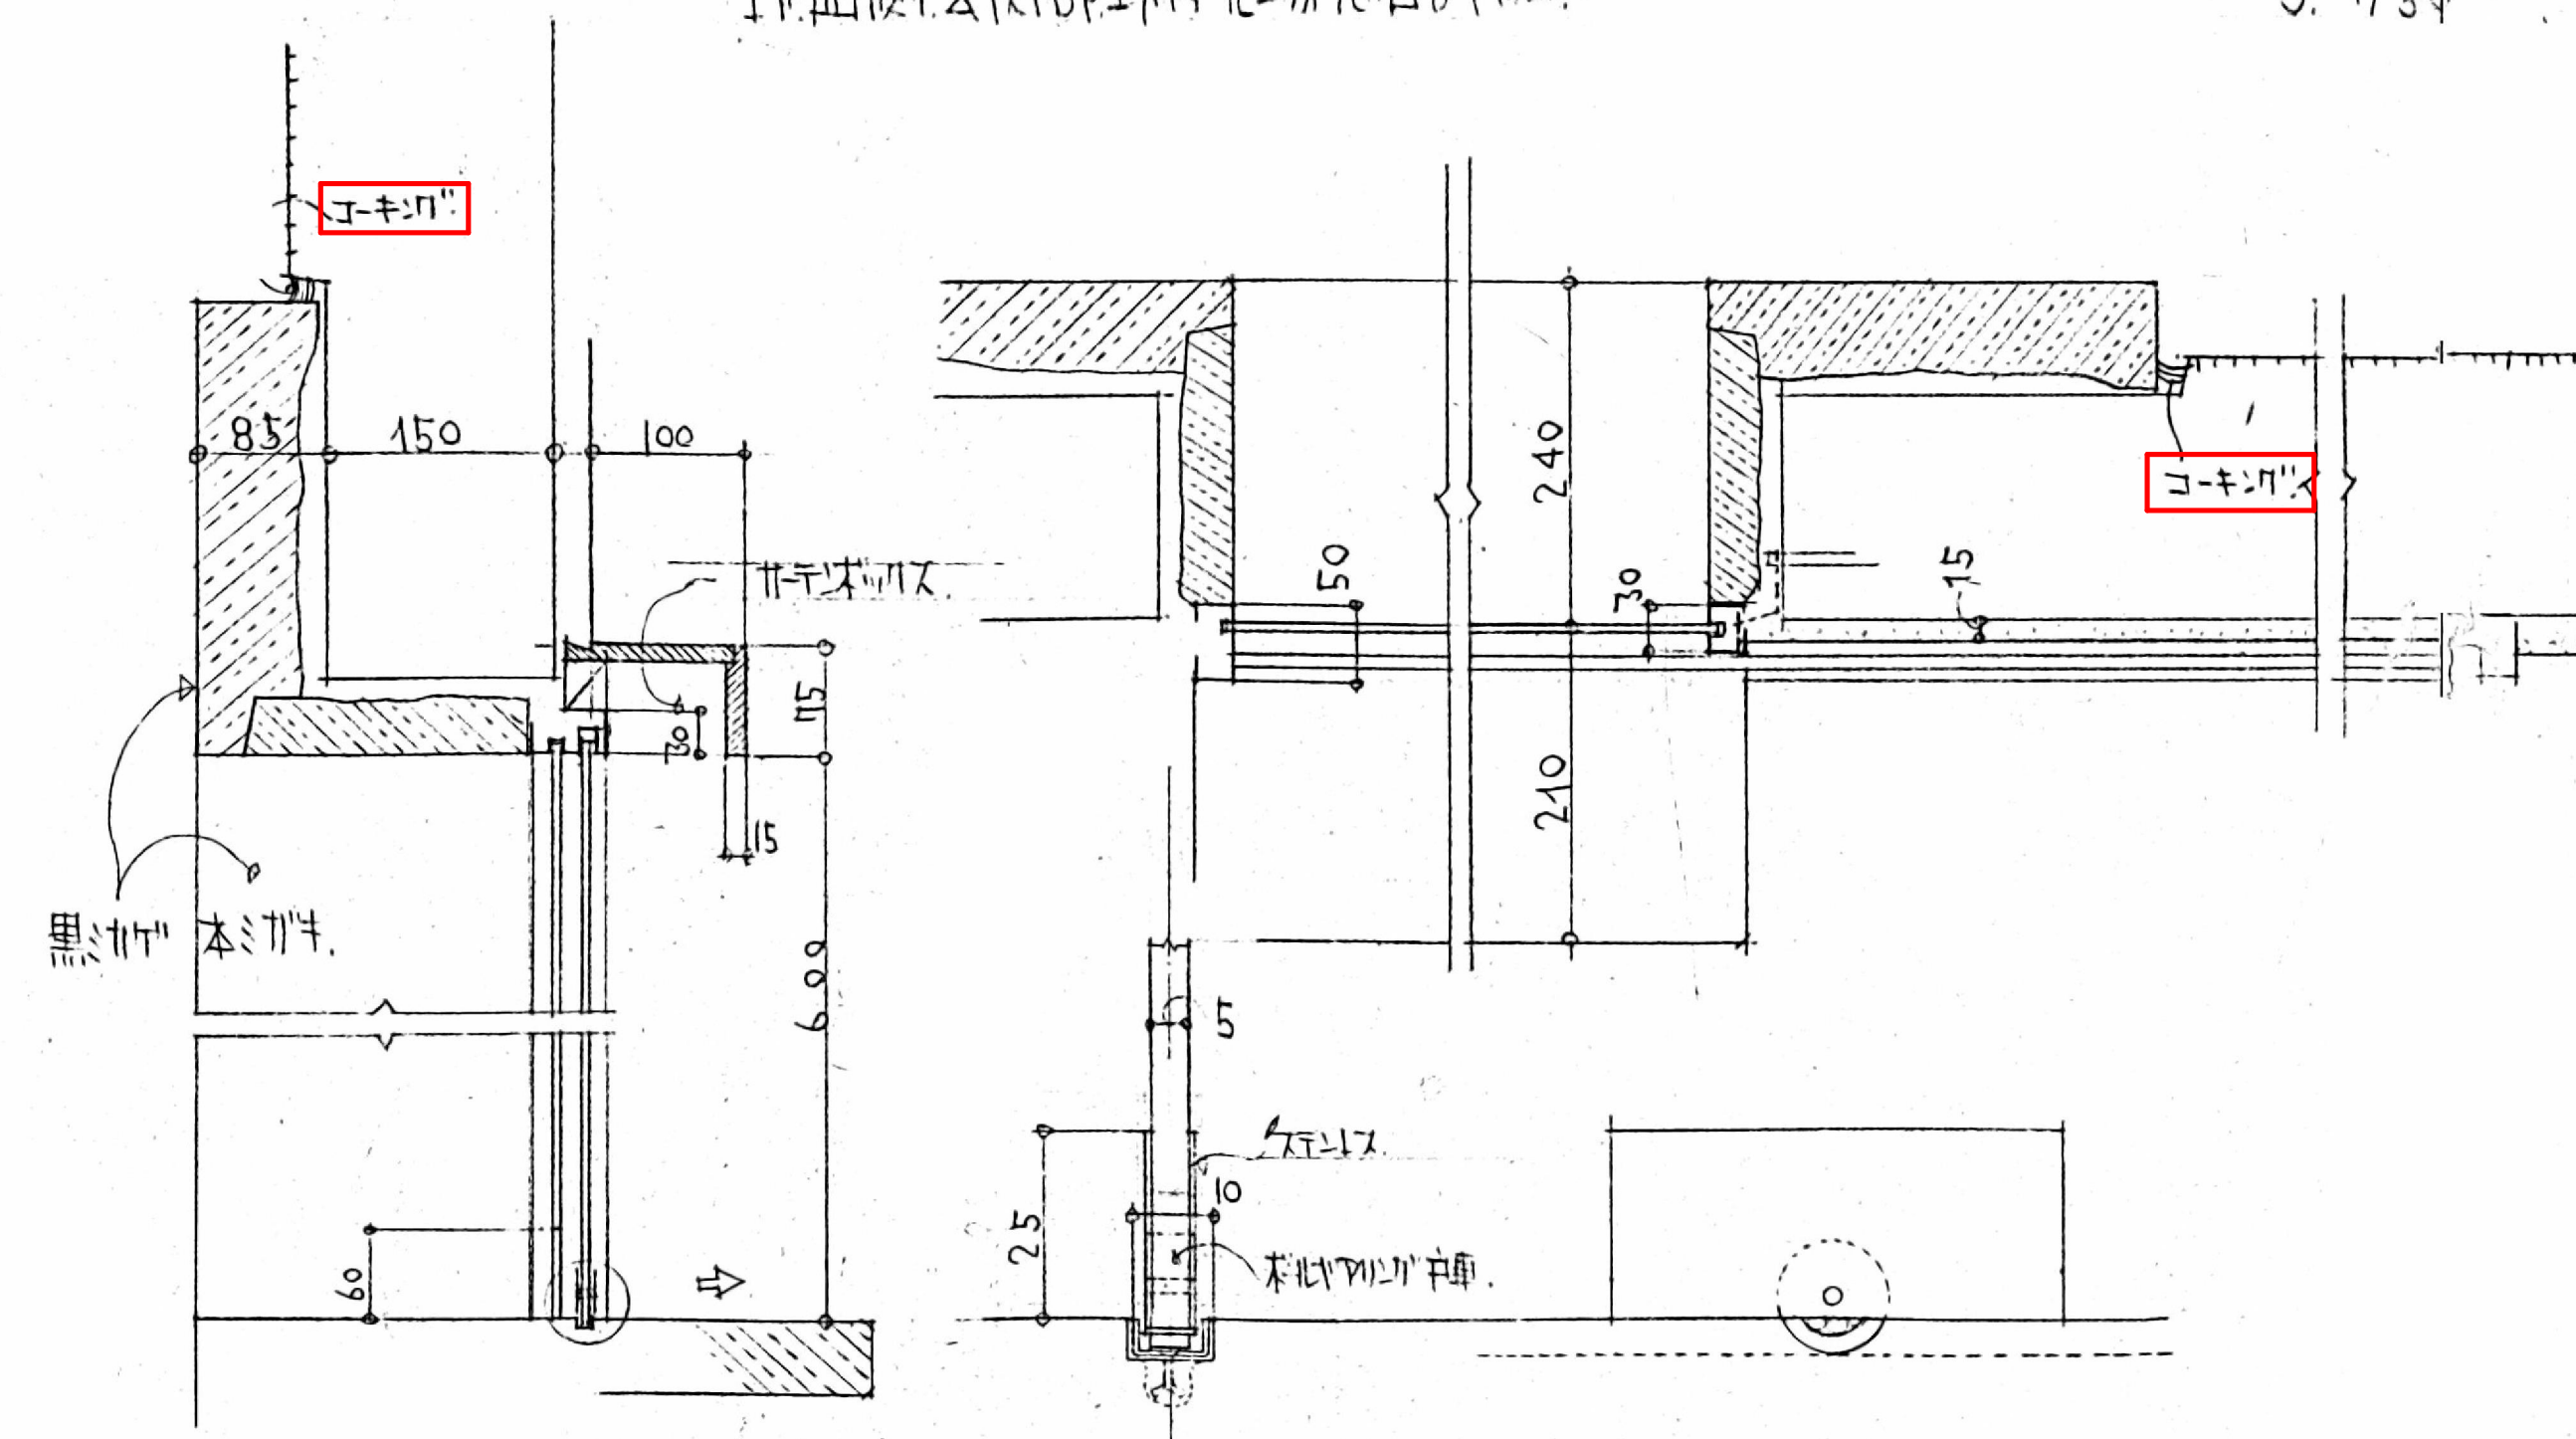

S. 1/5.

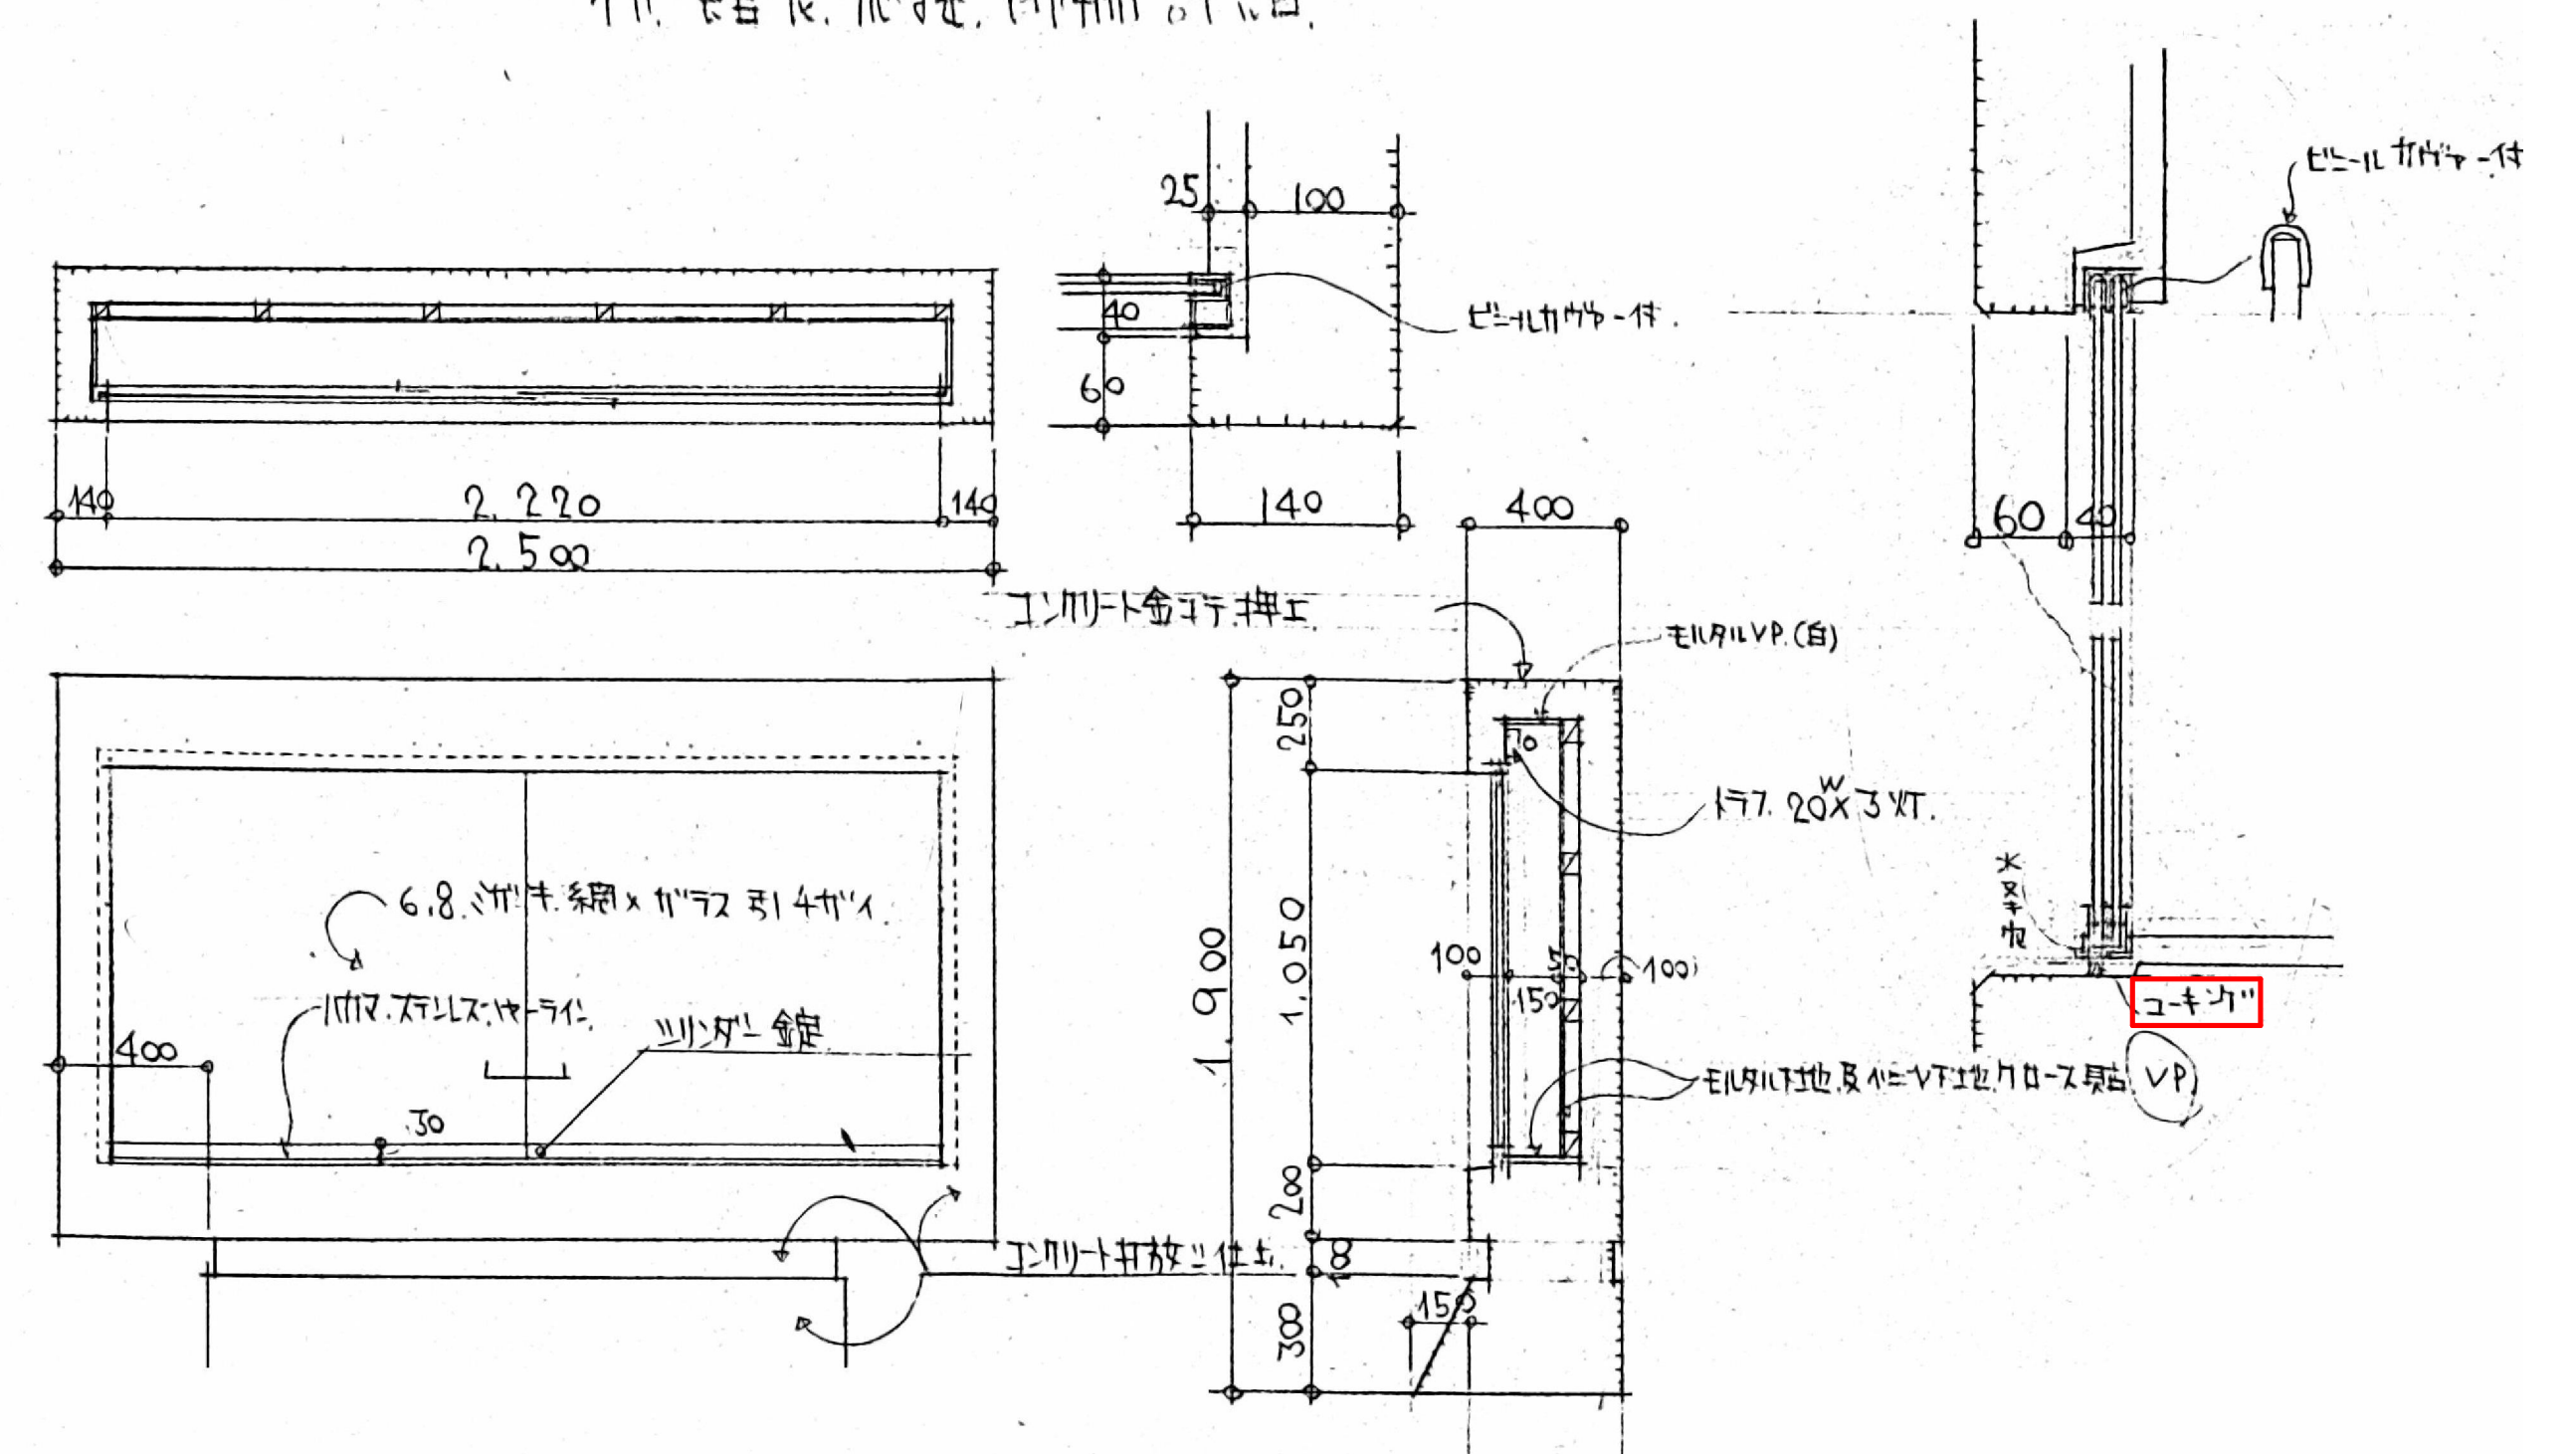

揭示板註釋 S. 1/20