

中庭天井(無3L) 303×606 単E
 照天井(薄壁工等)



株式会社 伊藤建築設計事務所
 事務所登録番号 長野県知事登録 (松本) L 第88302号
 第229049号
 管理建築士 一級建築士登録 第204015号 伊藤 公雄

設計者
 一級建築士登録
 第229049号
 古屋 淳一

一級建築士登録
 第364547号
 都筑 岳


Memo

CONSTRUCTION NAME
 旧松本市立博物館解体工事

MAP NAME
 【旧博物館】
 1階天井伏図

SCALE
 1/100 A1 1/200 A3
 DATE R06.03 Job No. 22-030

MAP
 No. A-31

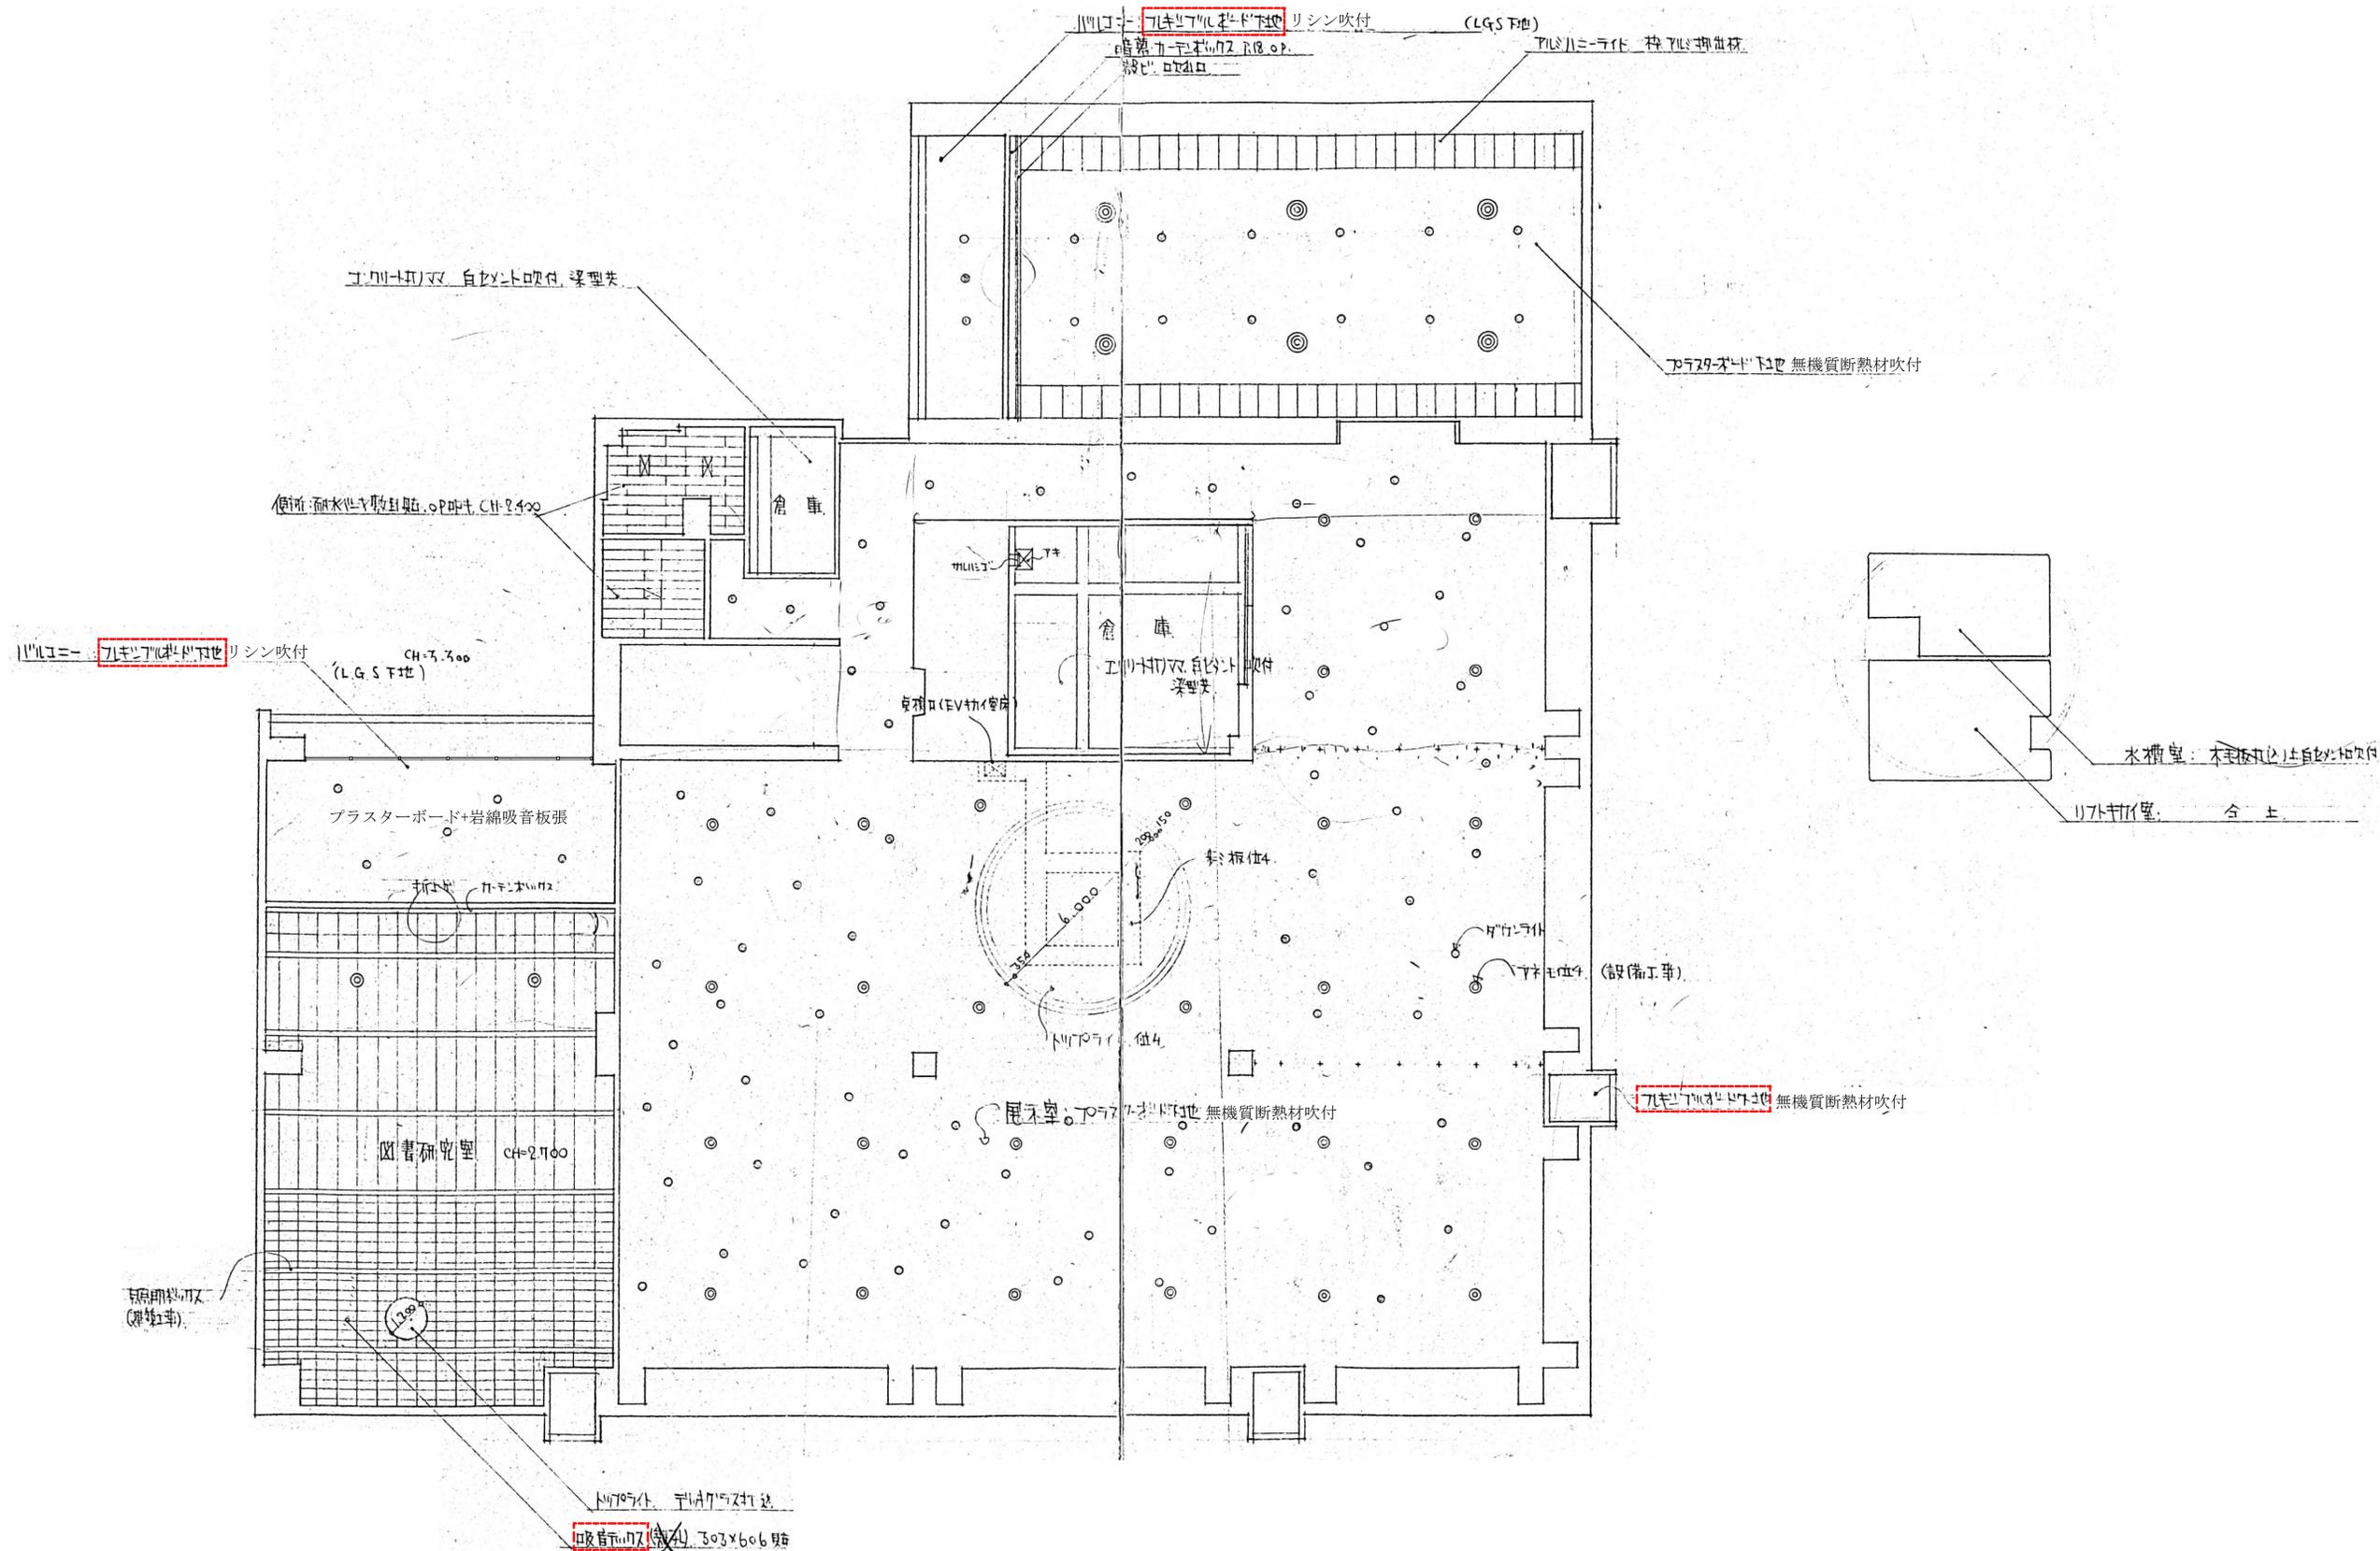

株式会社 伊藤建築設計事務所
 事務所登録番号 長野県知事登録 (松本) L 第88302号
 管理建築士 一級建築士登録 第229049号 伊藤 公博

設計者
 一級建築士登録
 第229049号
 古澤 淳一

一級建築士登録
 第364547号
 藤原 岳



メモ

CONSTRUCTION NAME
 旧松本市立博物館解体工事


MAP NAME
 【旧博物館】
 2階天井伏図

SCALE
 1/100 A1 1/200 A3
 DATE
 R06.03 Job No. 22-030


MAP
 No. A-32

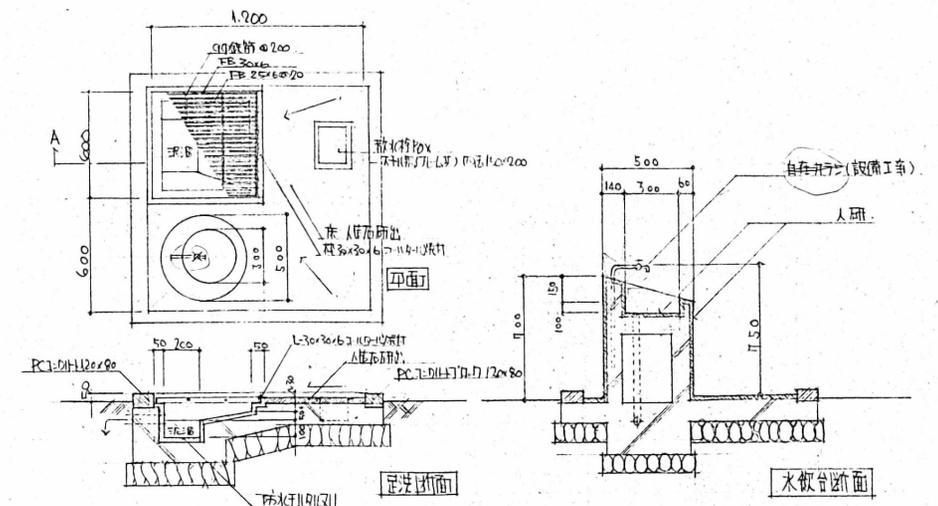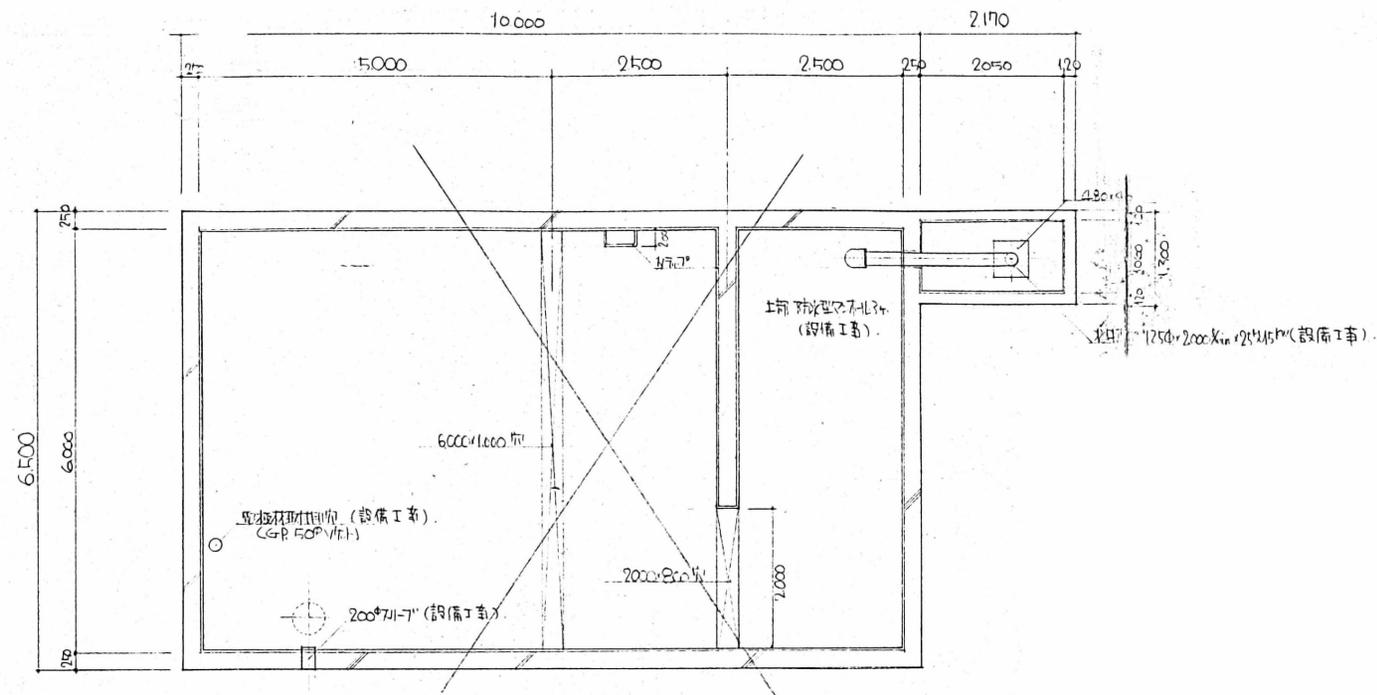

水銀台、靴洗 詳細 1/20

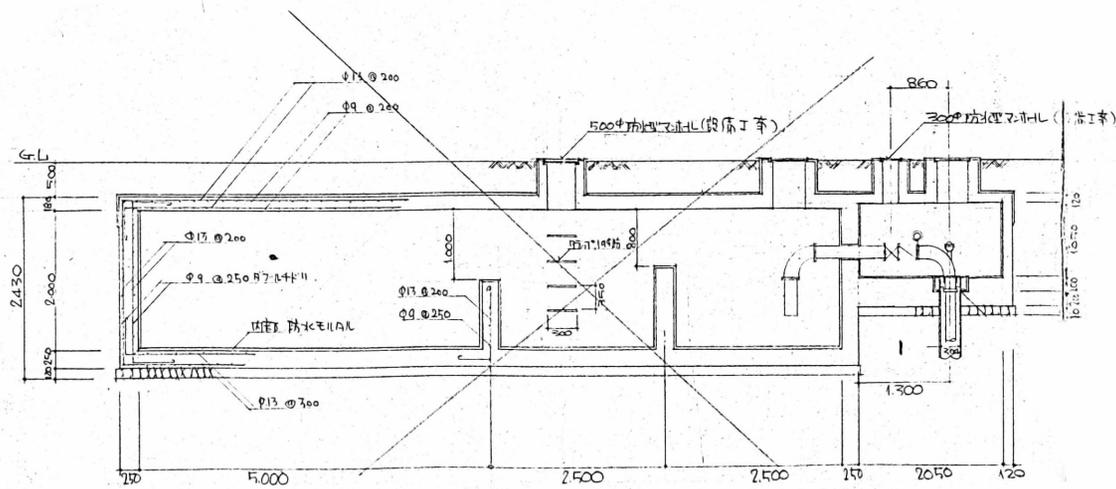

沈砂槽詳細, S 1/50

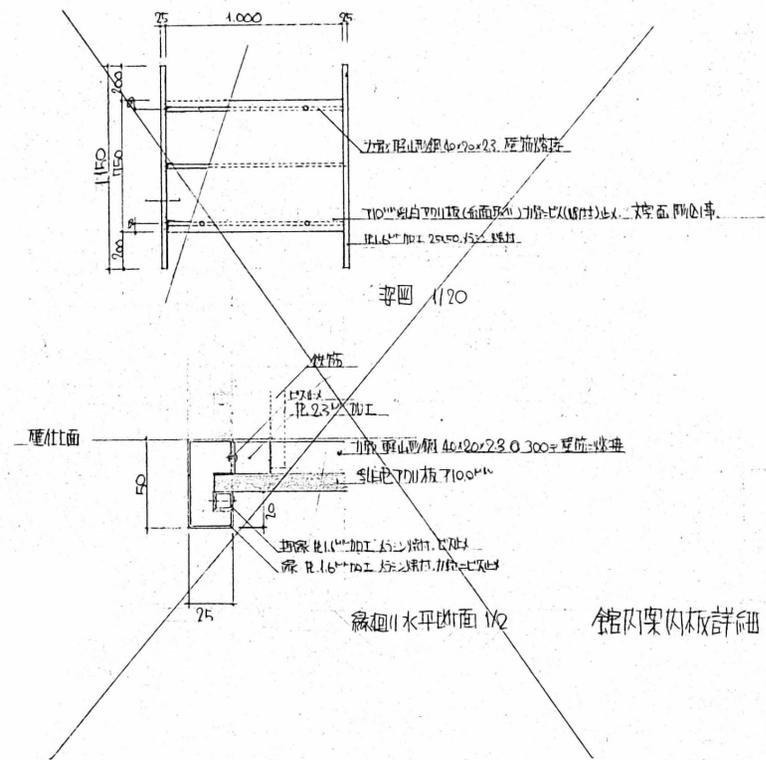

鋼肉奥内板詳細 縁廻り水平断面 1/20



株式会社 伊藤建築設計事務所
事務所登録番号 長野県知事登録 (松本) L 第88302号
管理建築士 一級建築士登録 第204015号 伊藤 公博

設計者
一級建築士登録
第229049号
古澤 淳一

一級建築士登録
第364547号
藤原 岳

Mem

CONSTRUCTION NAME

旧松本市立博物館解体工事

MAP NAME

【旧博物館】
雑詳細図

SCALE

1/20, 50

DATE

R06.03

A1

1/40, 100

DATE

22-030

MAP

No. A-38