

1階 鋼 伏 圖 S=1:100



株式会社 伊藤建築設計事務所
事務所登録番号：長野県知事登録（松本）第88302号
管理建築士登録 第204015号 伊藤 公輔

設計者

一級建築士登録
第229049号
古屋 淳一

一級建築士登録
第364547号
都筑 岳


Memo

CONSTRUCTION NAME
旧松本市立博物館解体工事

MAP NAME
【旧博物館】
1階梁伏図

SCALE
1/100
DATE
2022-03-03
Job No.
22-030

A1
A3
MAP
No. A-45

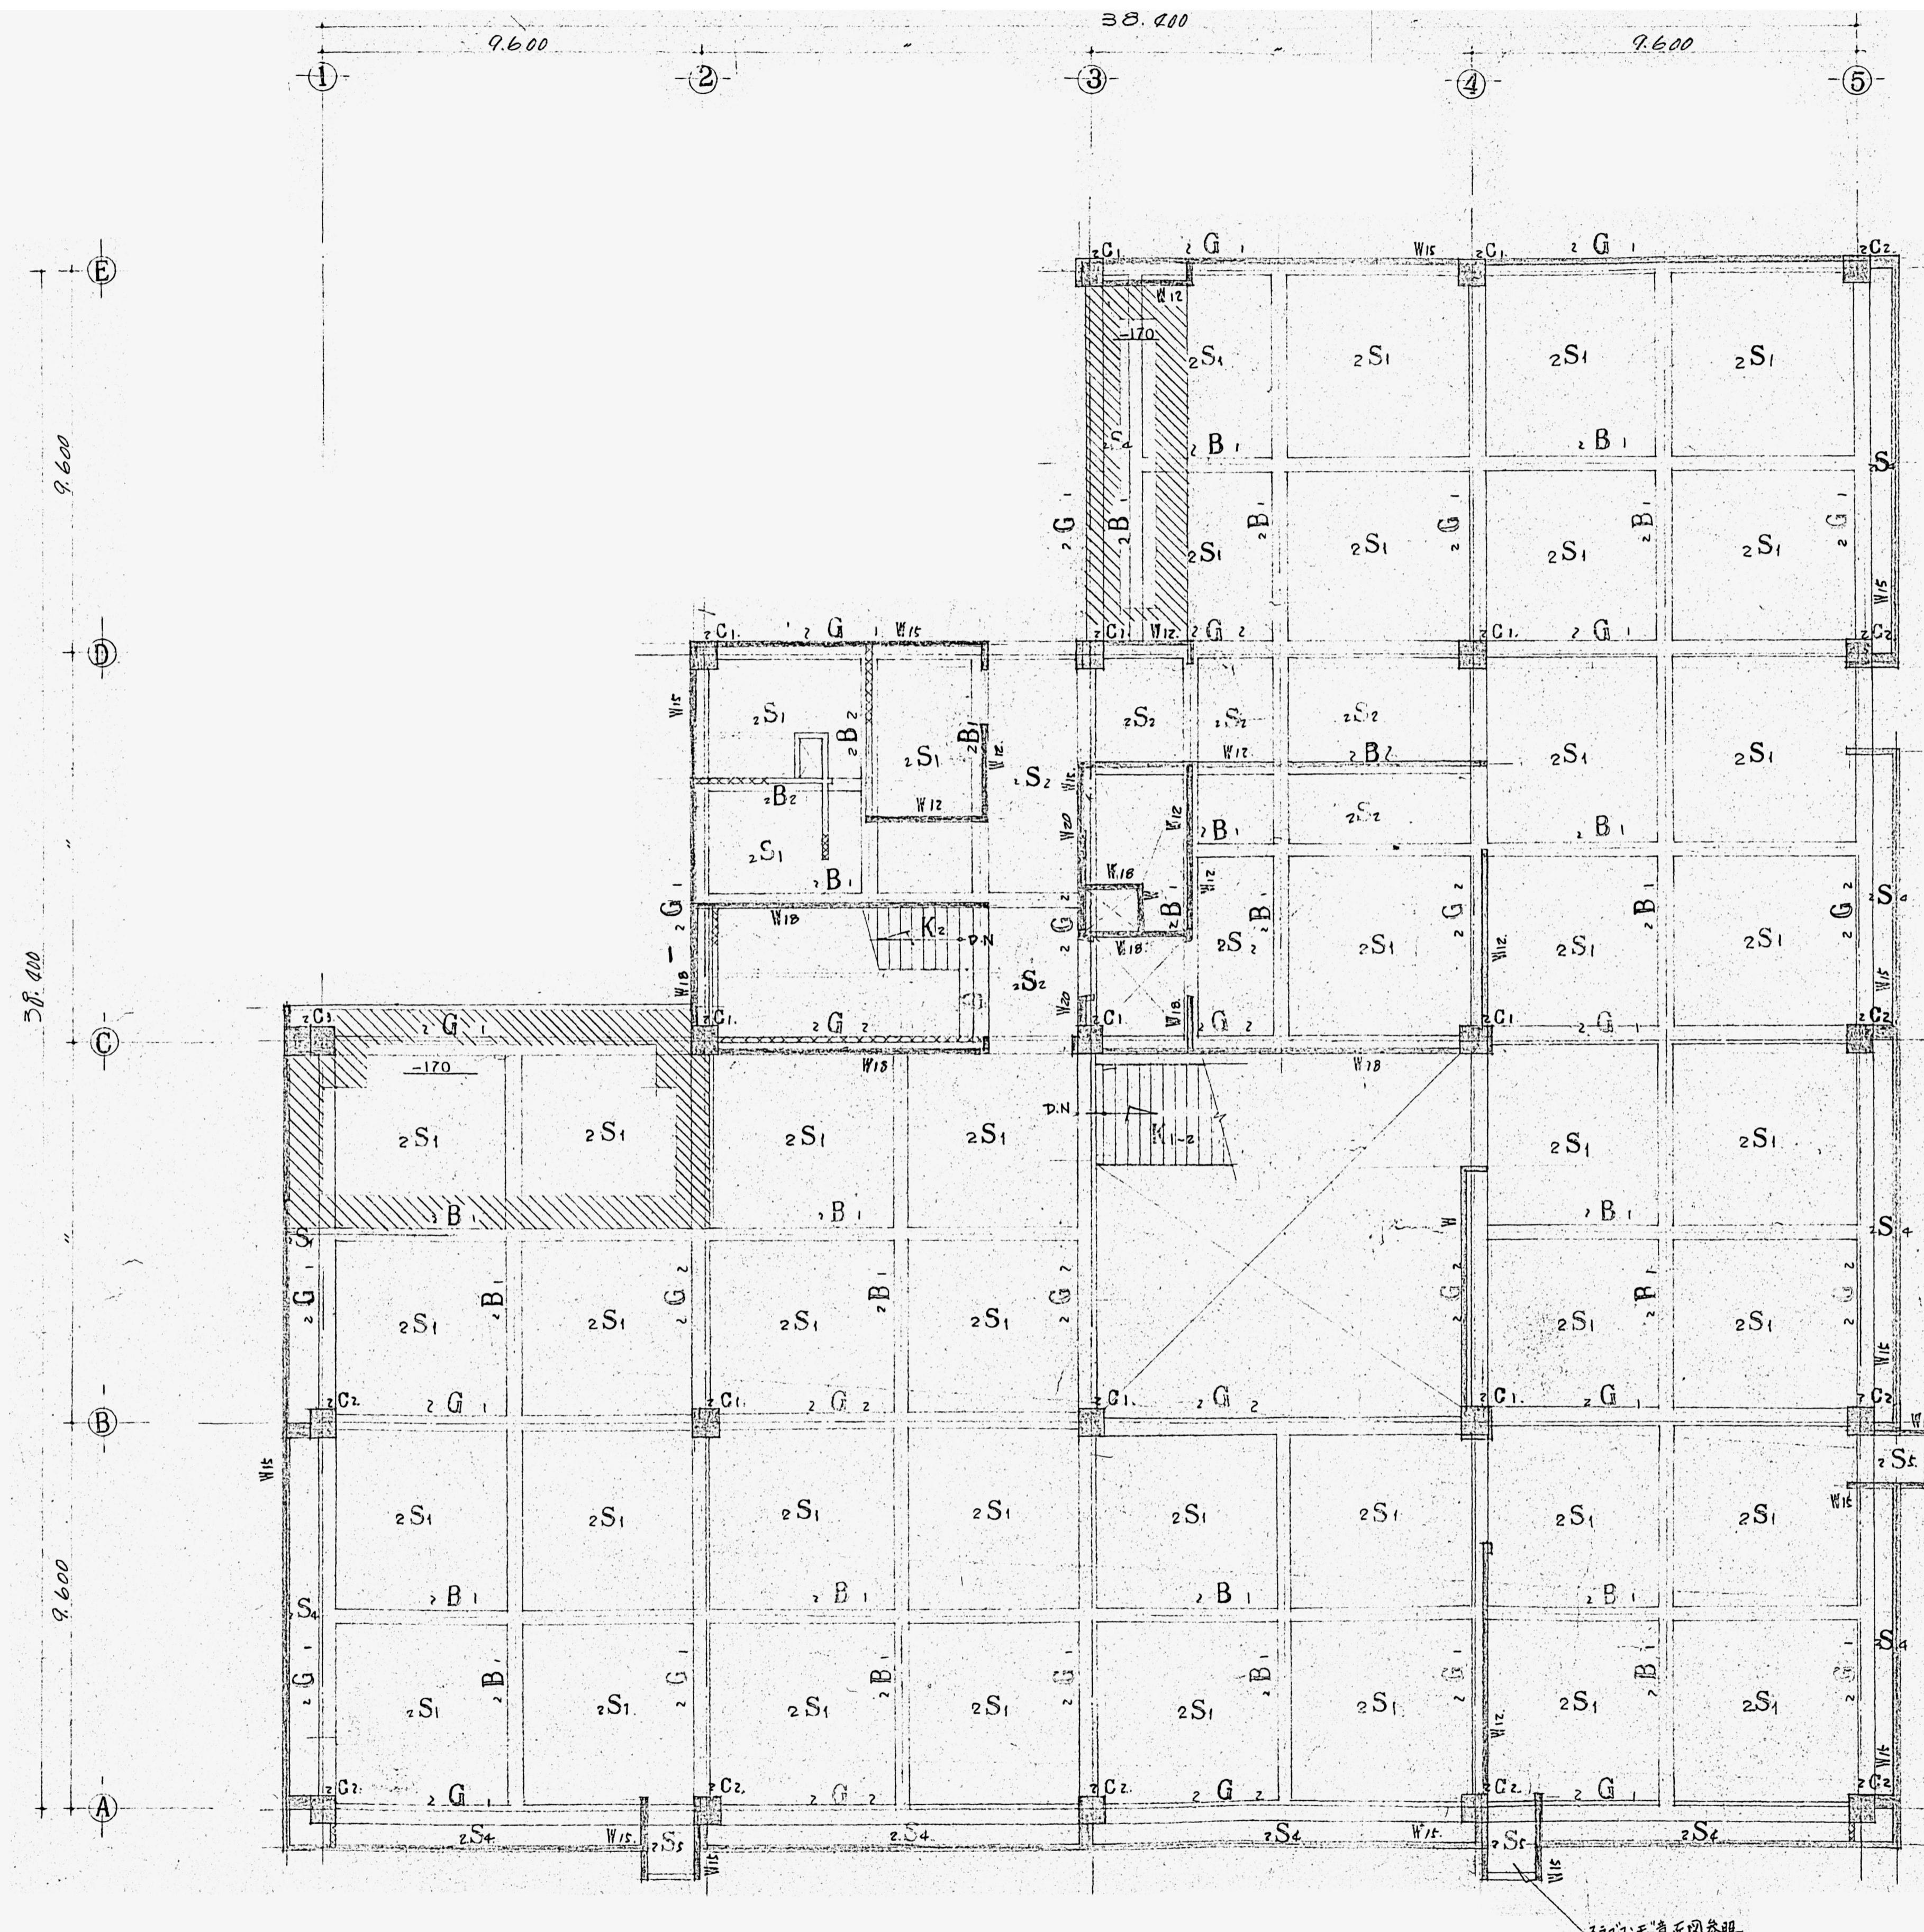

2階 梁 伏 図
S = 1:100

CONSTRUCTION NAME
旧松本市立博物館解体工事

MAP NAME
【旧博物館】
2階梁伏図

SCALE A1 1/100 A3 1/200
DATE Job No.
R06.03 22-030




株式会社 伊藤建築設計事務所
事務所登録番号 長野県知事登録 (松本) 第88302号
一级建築士登録 第229049号
古屋 淳一
管理建築士 一级建築士登録 第204015号 伊藤 公穂



設計者
一级建築士登録
第229049号
古屋 淳一

一级建築士登録
第364547号
都筑 岳

Memo

--	--	--	--

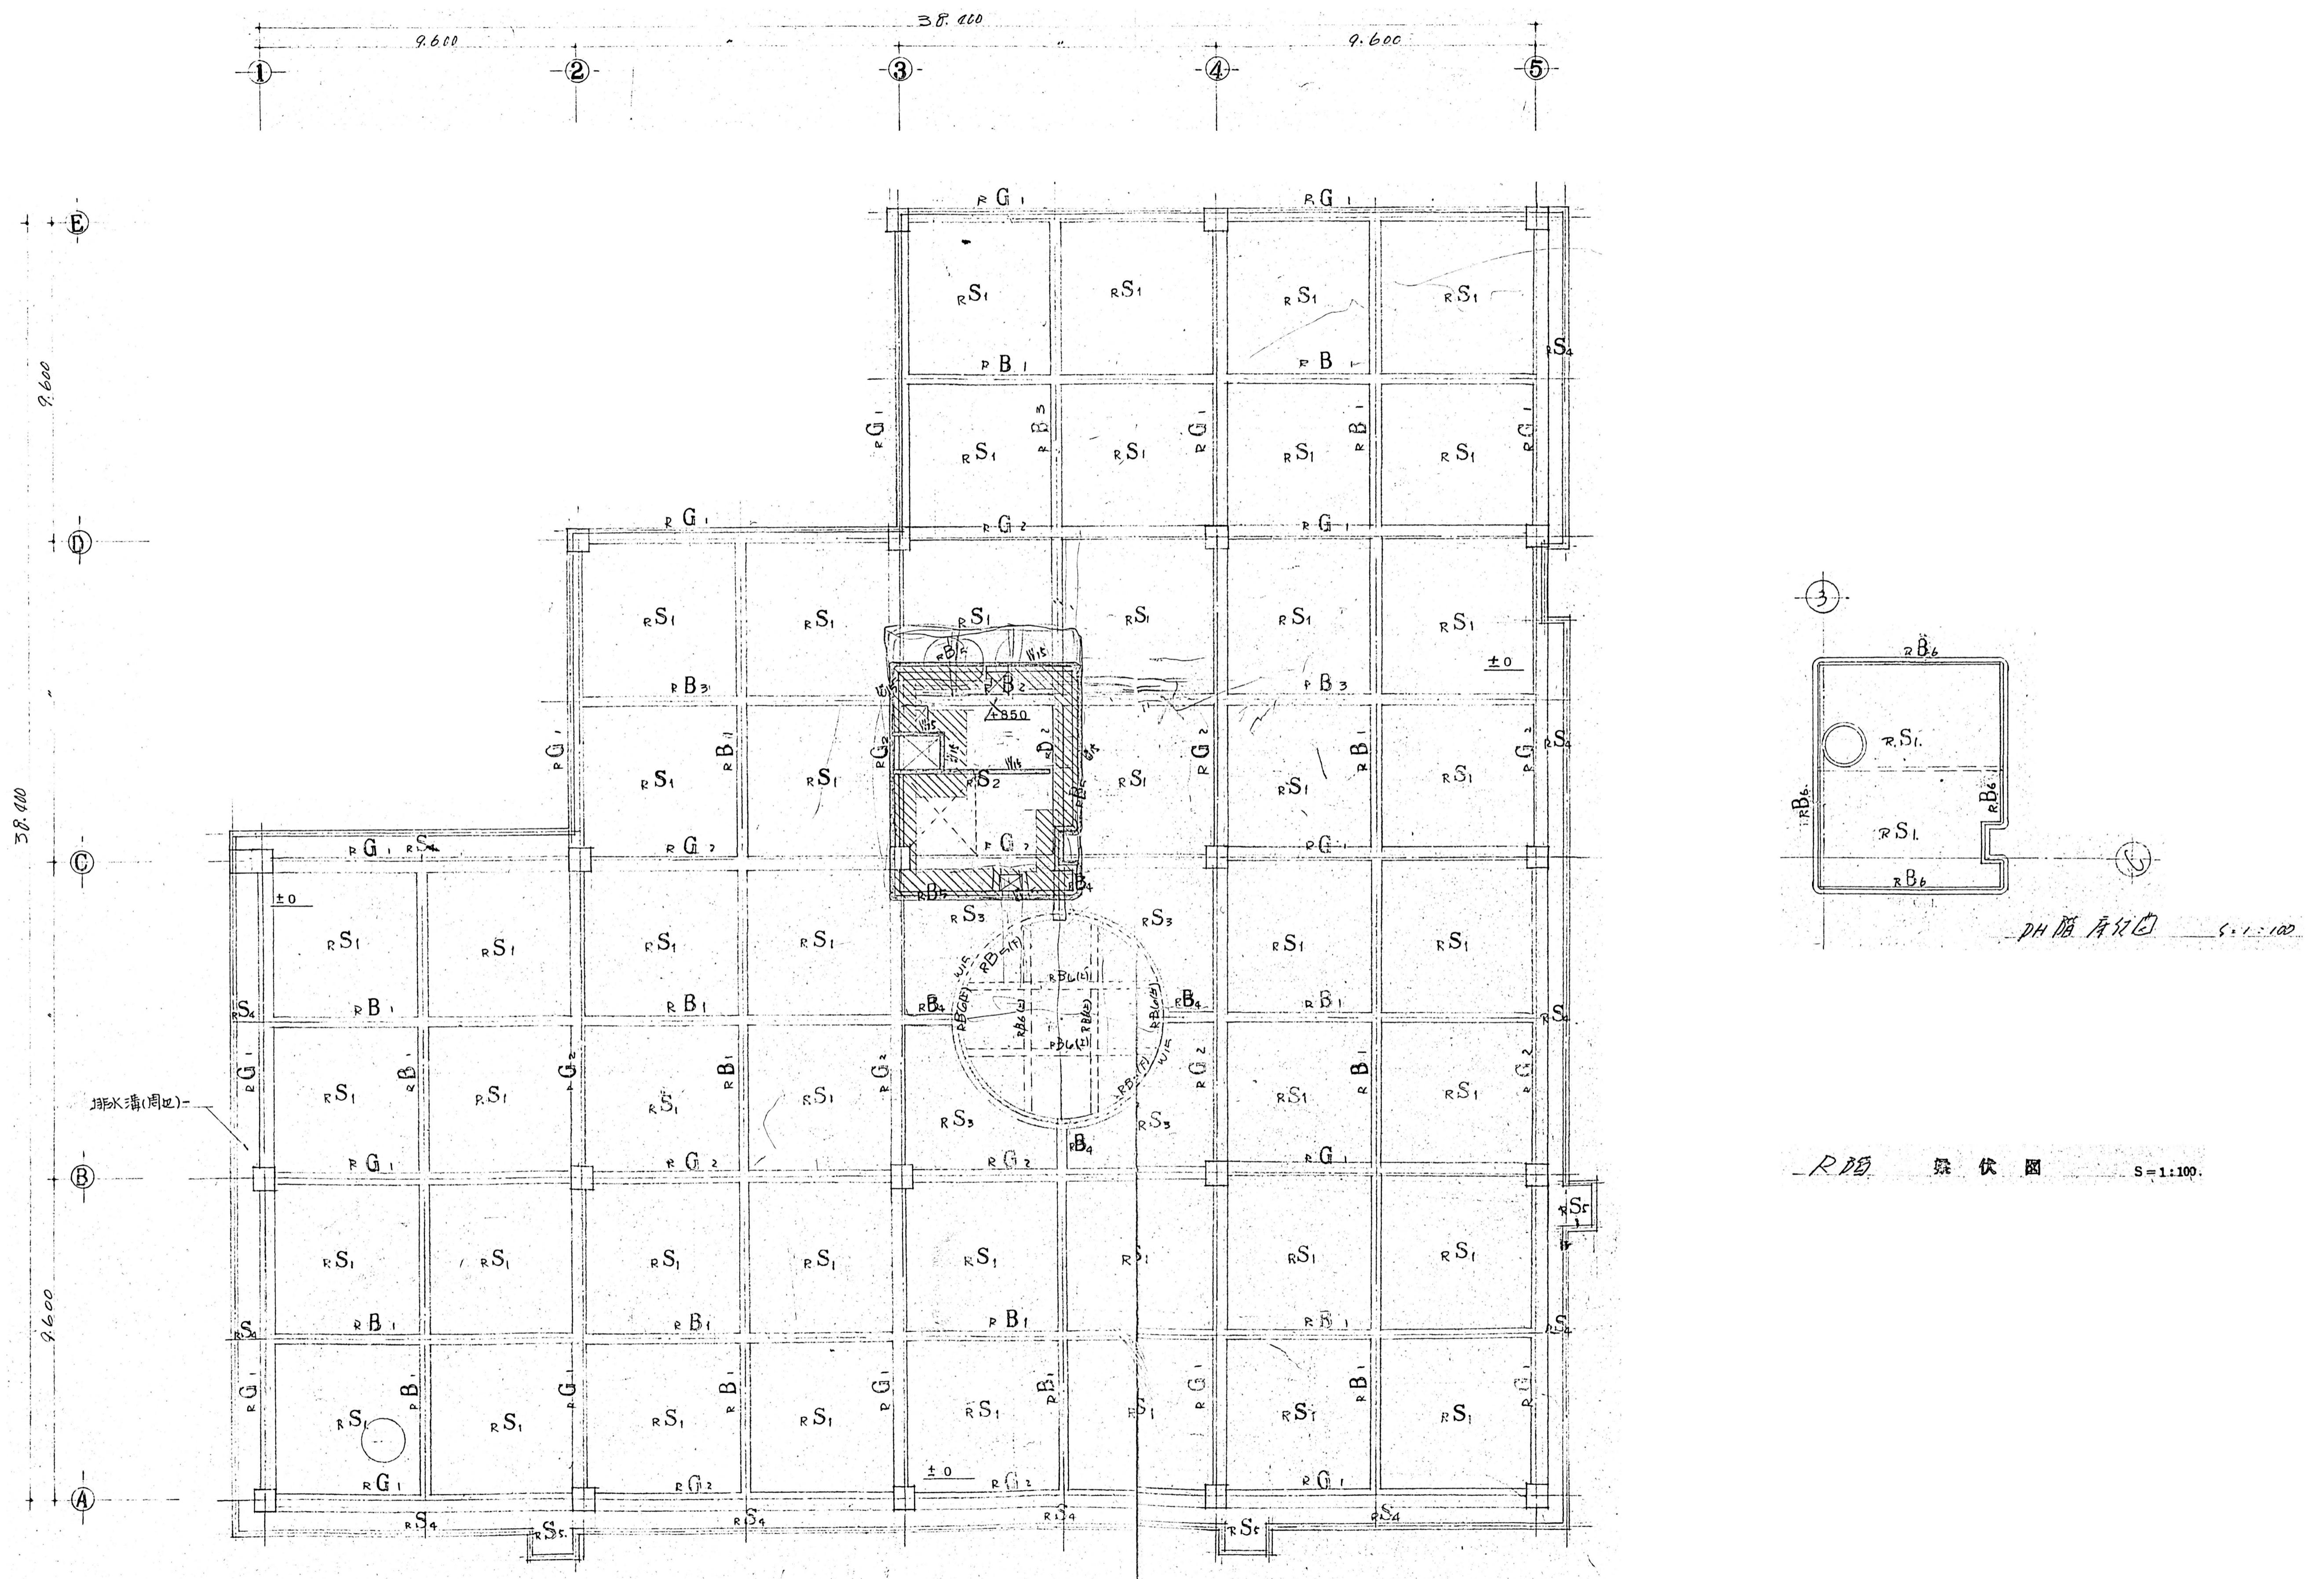

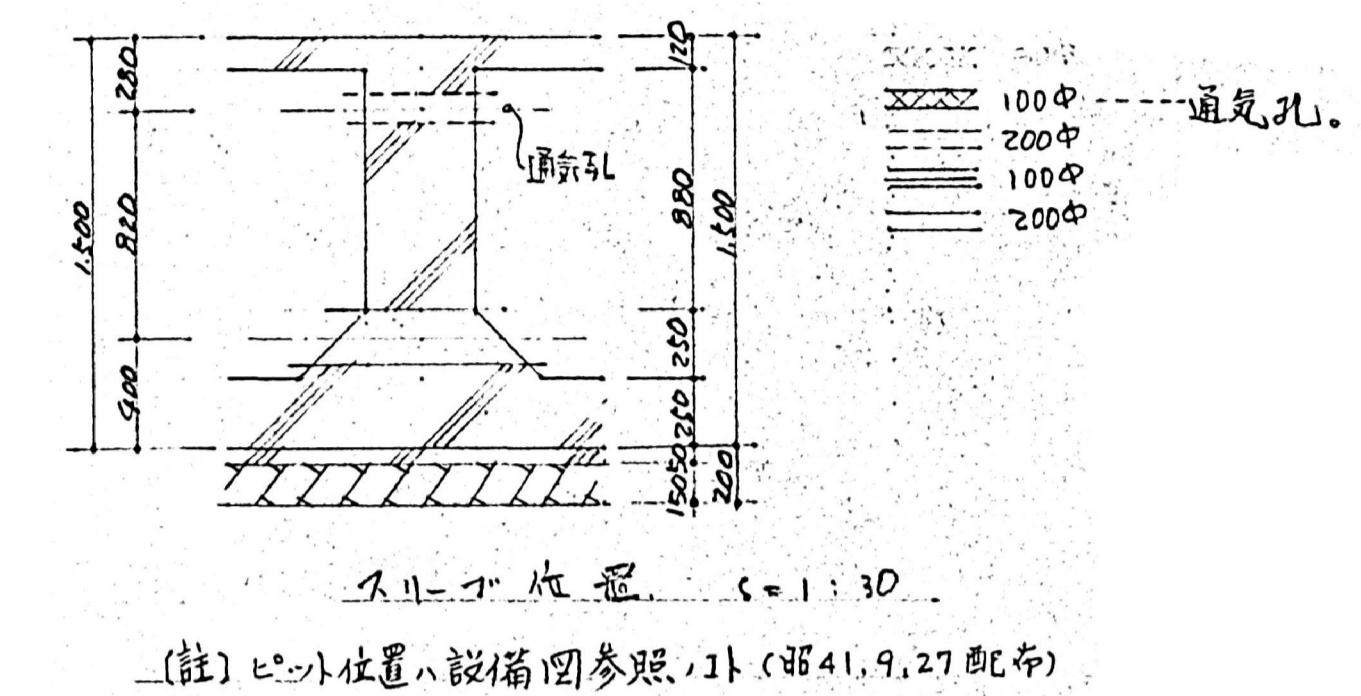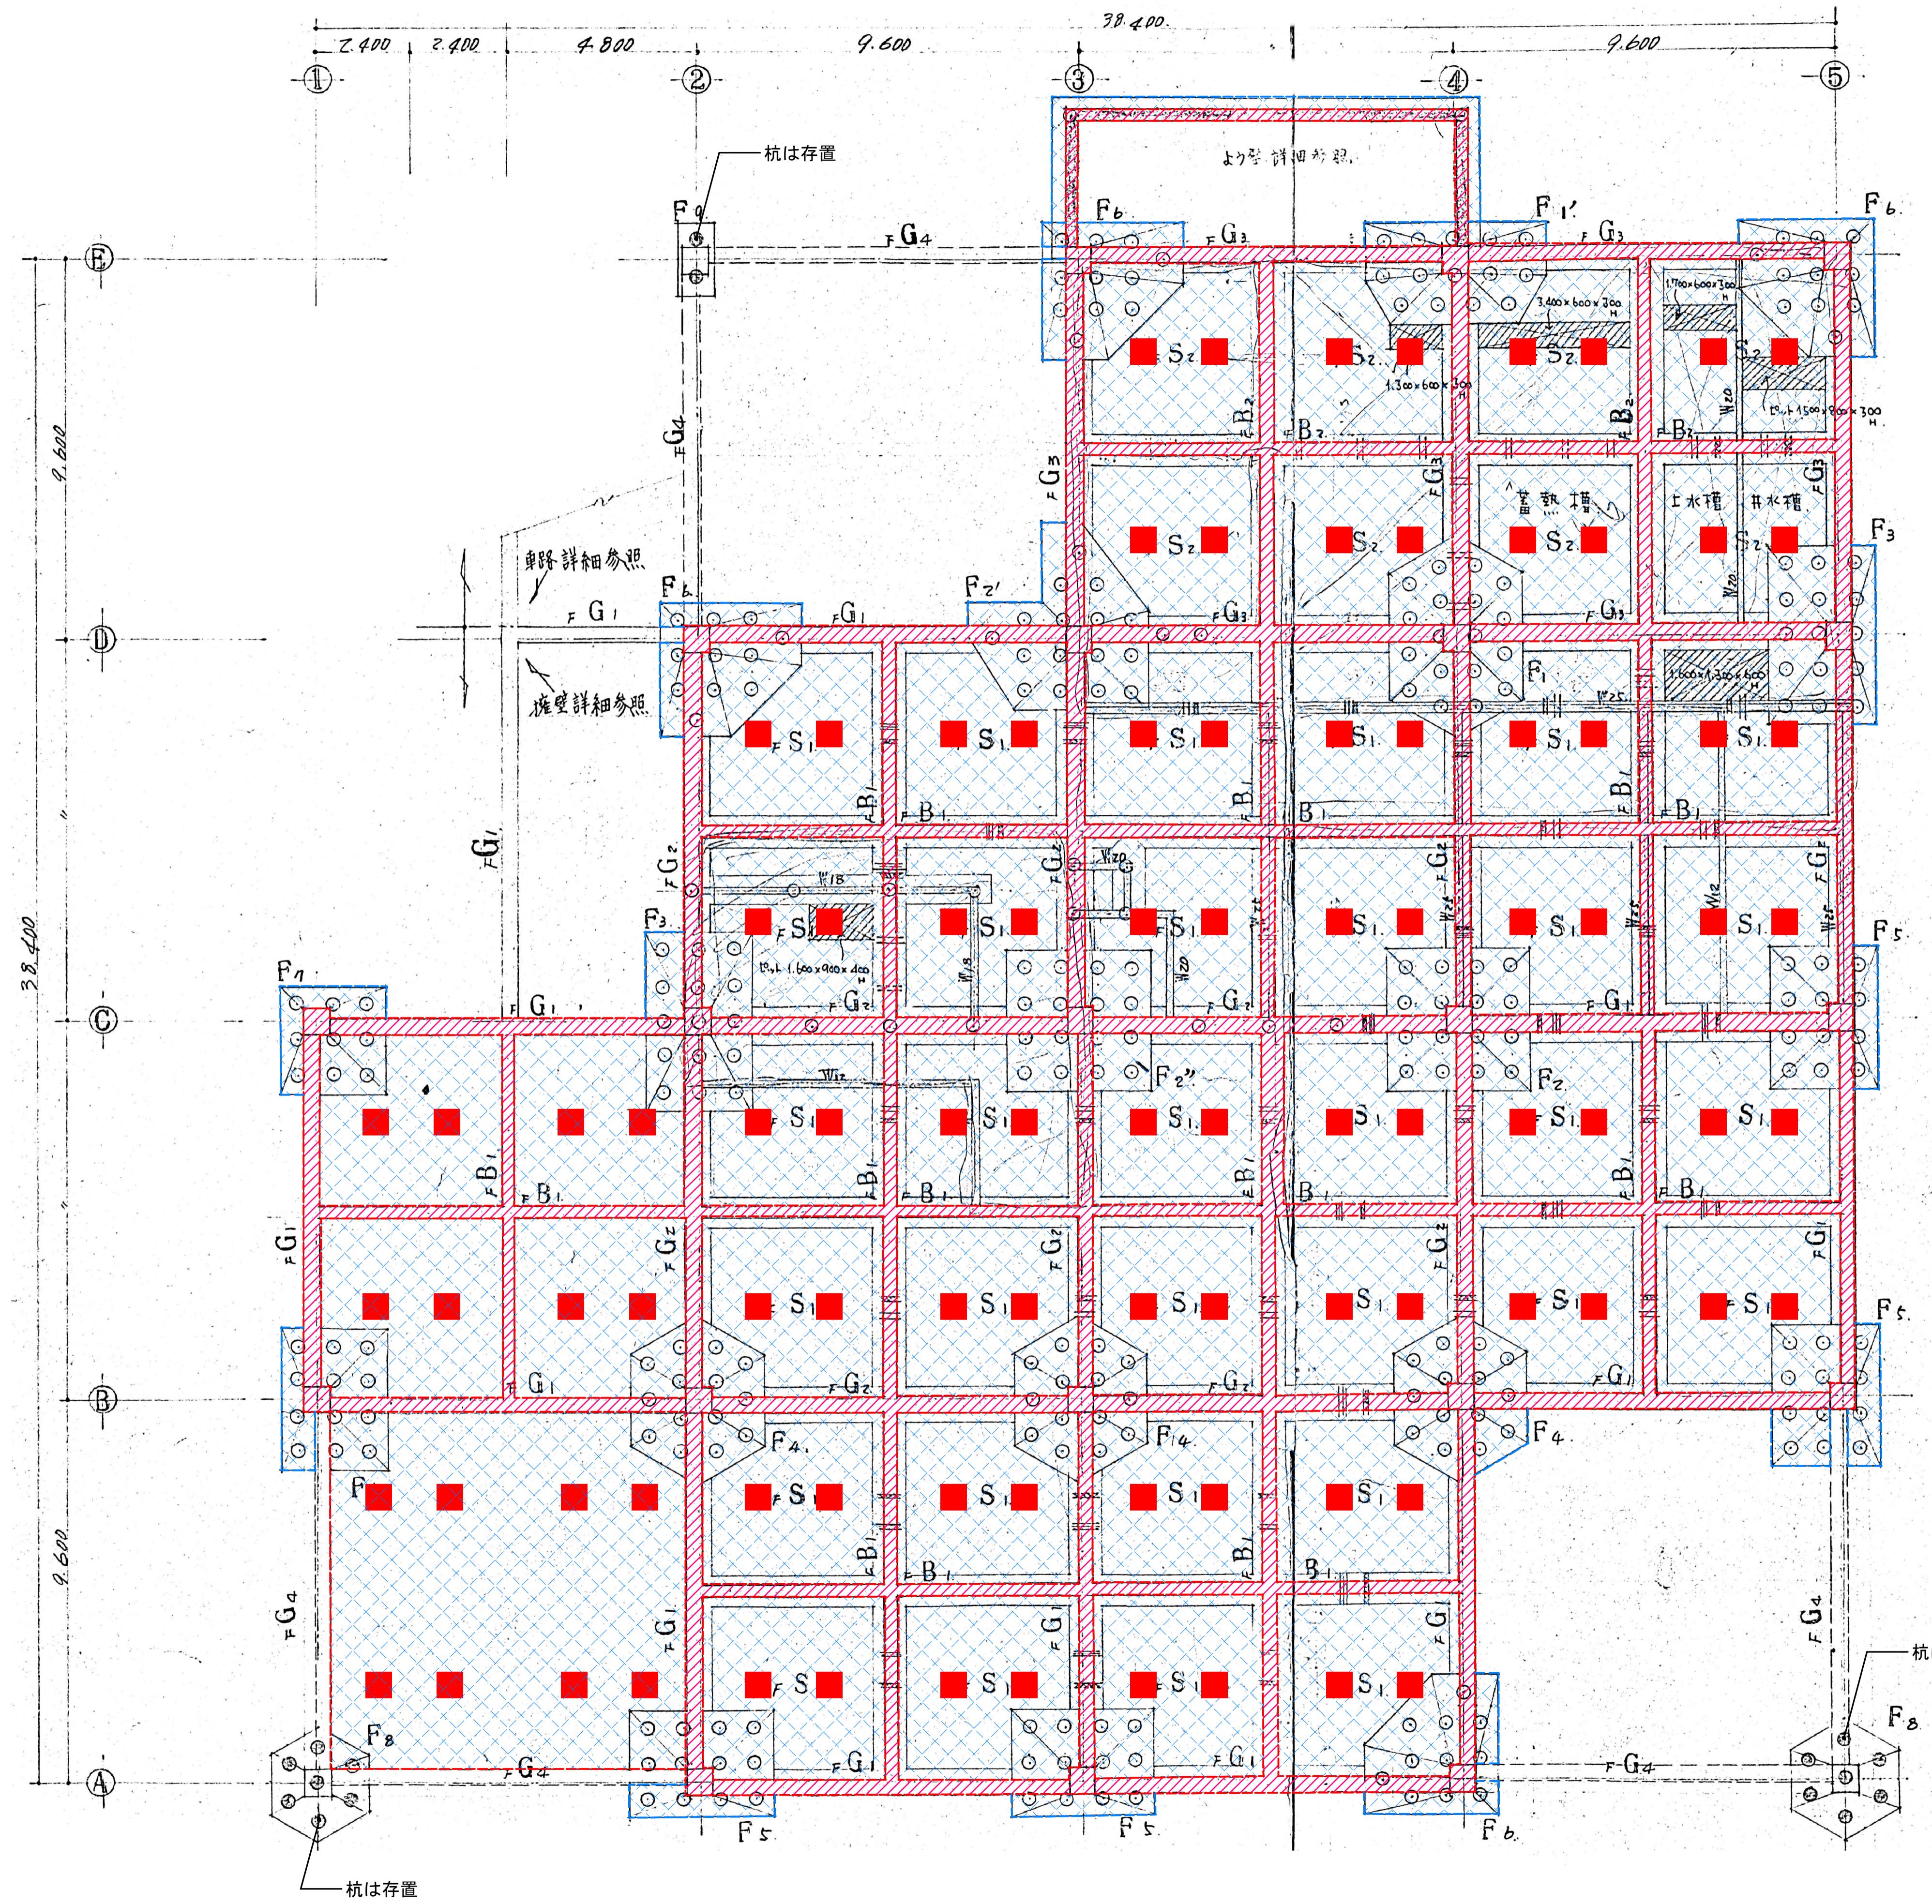


【凡例】

記号	項目
■	地中存置 壁(外周部以外の壁は撤去)・柱・基礎 ※外周部壁等 存置高さは別図参照
□	地中存置 スラブ・基礎
■	500×500 程度穴あけ

基礎伏図 S=1:100


コンクリート強度 $F_{ck} = 22.5 \text{ kg/cm}^2$
杭支持力長期 30 t
 $\text{---} l = 6.000 \quad 283. \text{t}$
 $\text{---} l = 9.000 \quad 16. \text{t}$
合計 $299. \text{t}$


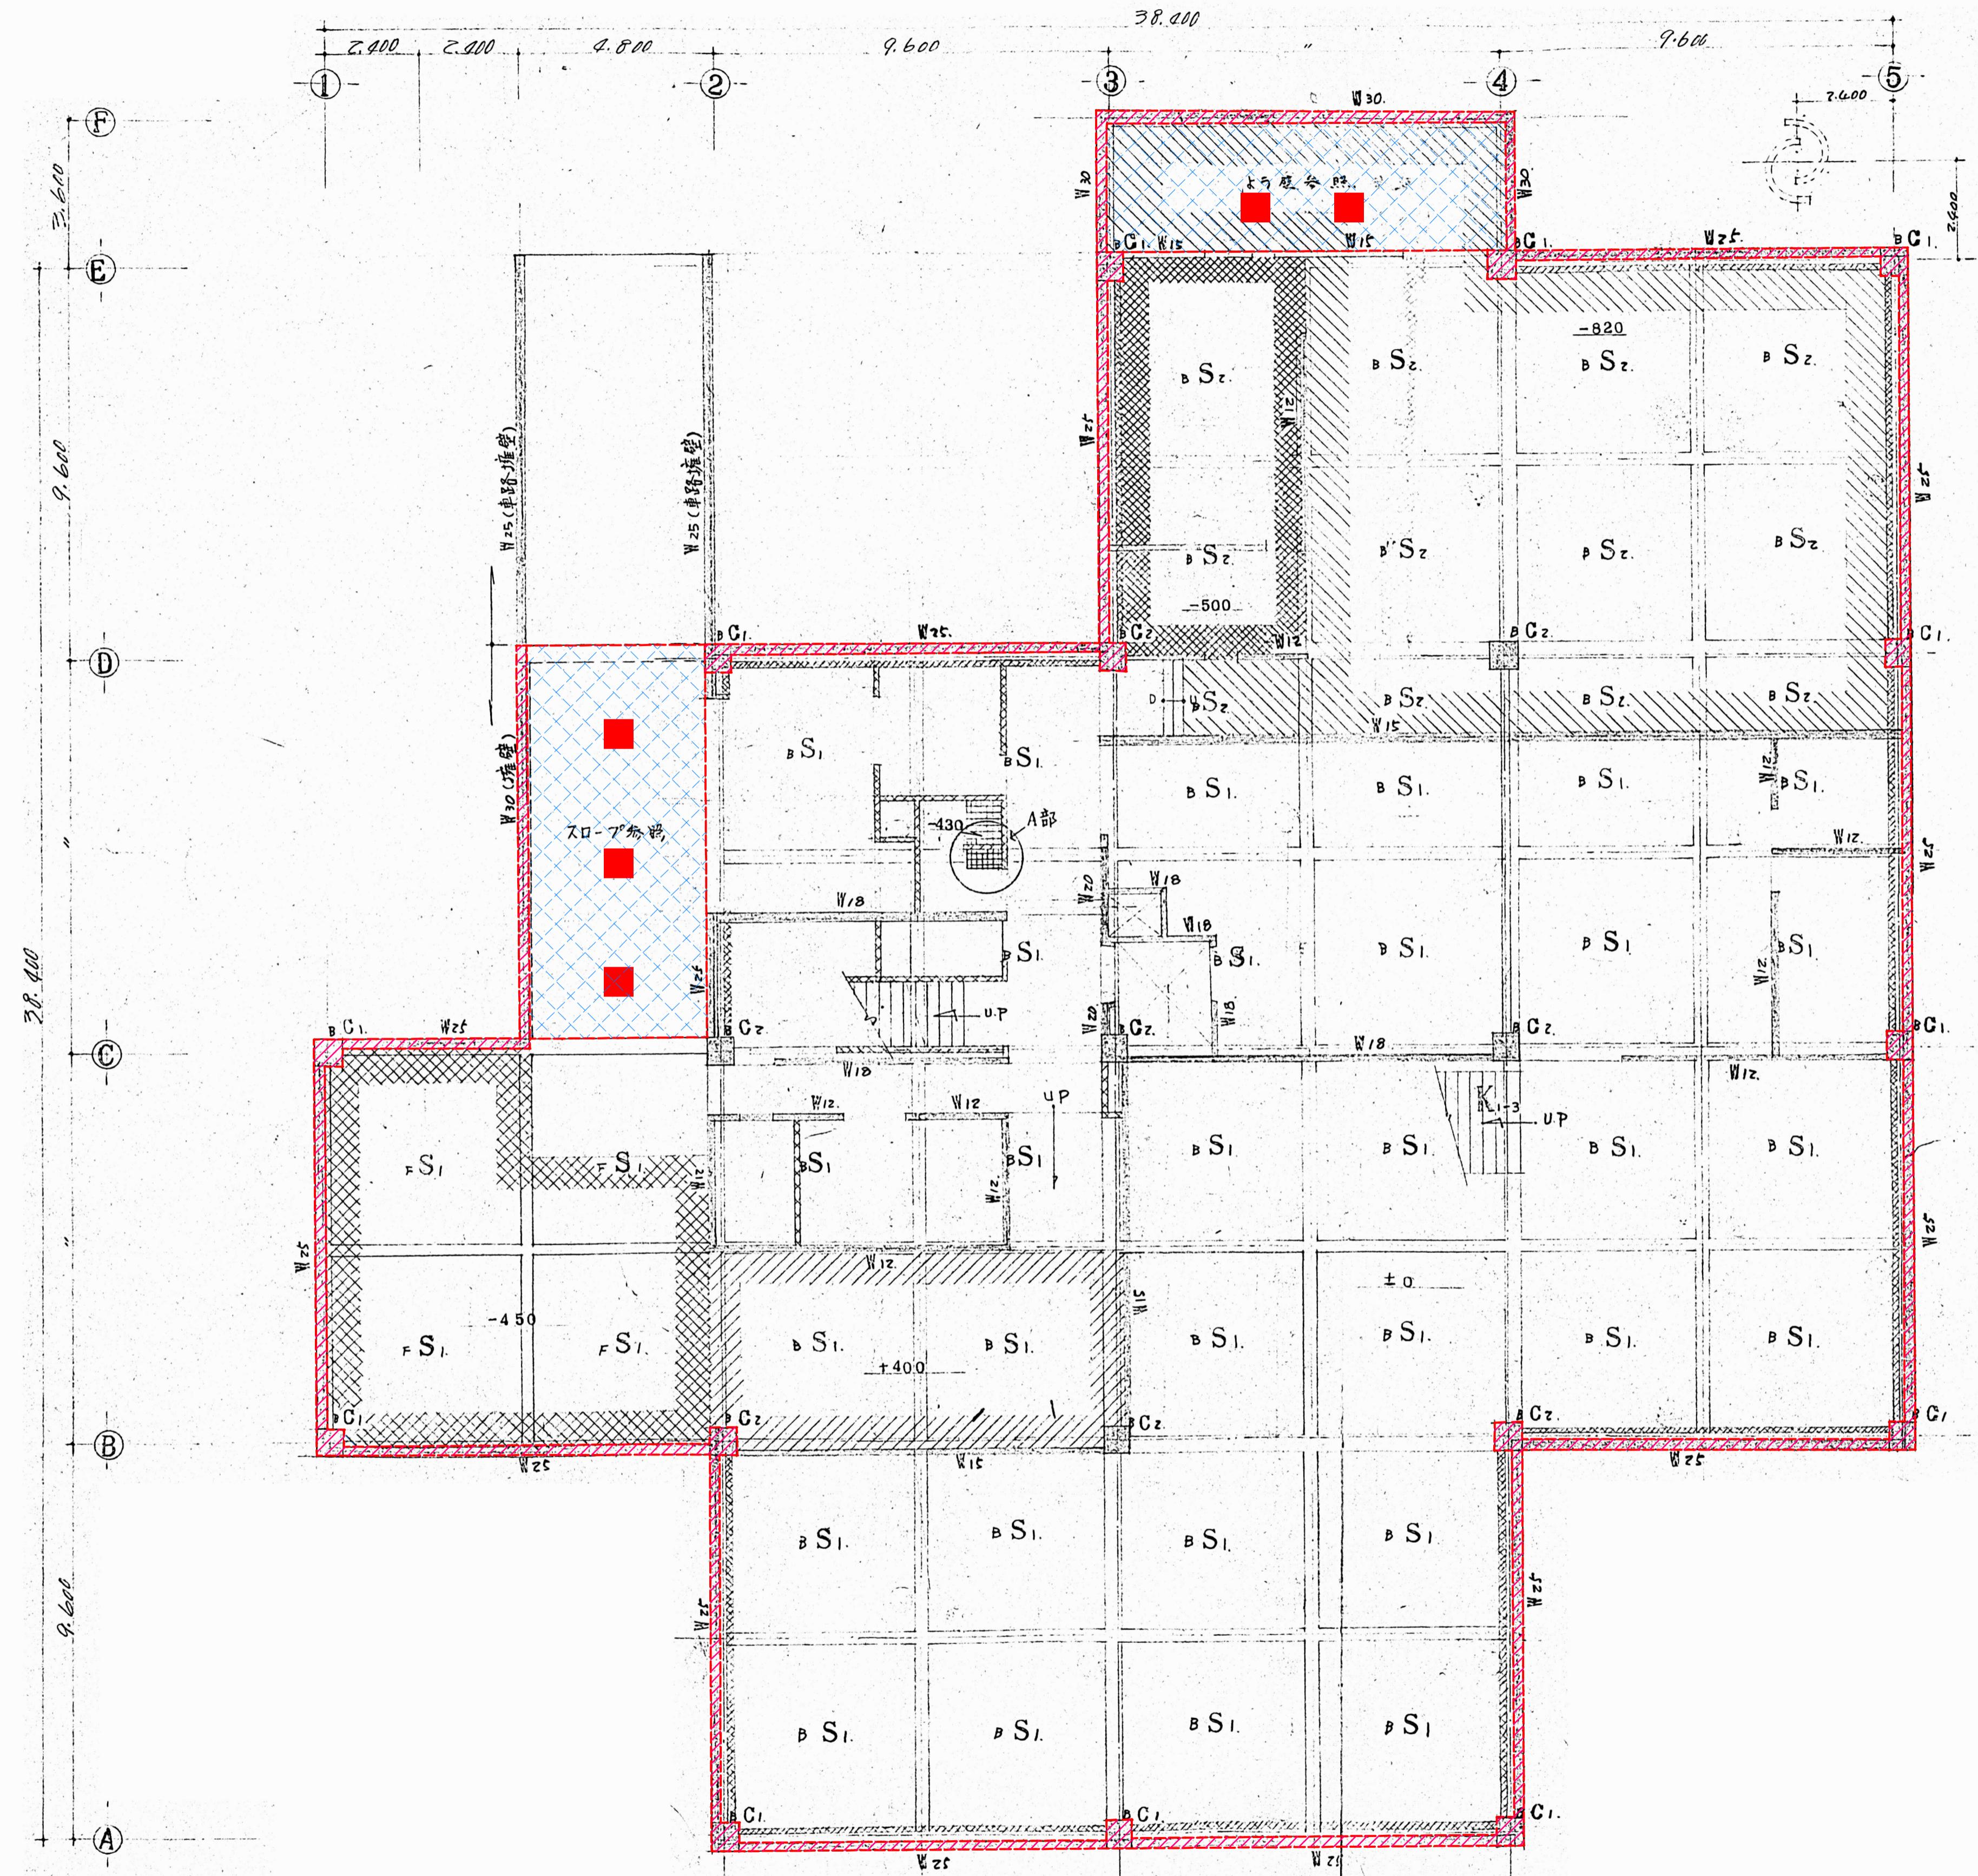


【凡例】

記号	項目
斜線	地中存置 壁(外周部以外の壁は撤去)・柱・基礎 ※外周部壁等 存置高さは別図参照
青い斜線	地中存置 スラブ・基礎
赤い正方形	500×500 程度穴あけ

床伏図 S=1:100
底面高低ハコンクリート天端マネス。
便所スライハスベテ標準コン(±0)ヨリ-120トスル。

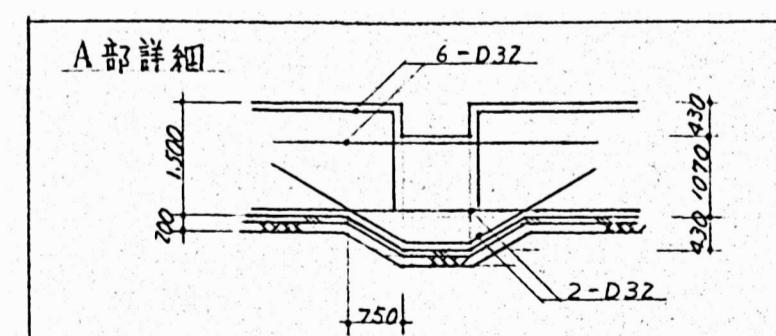

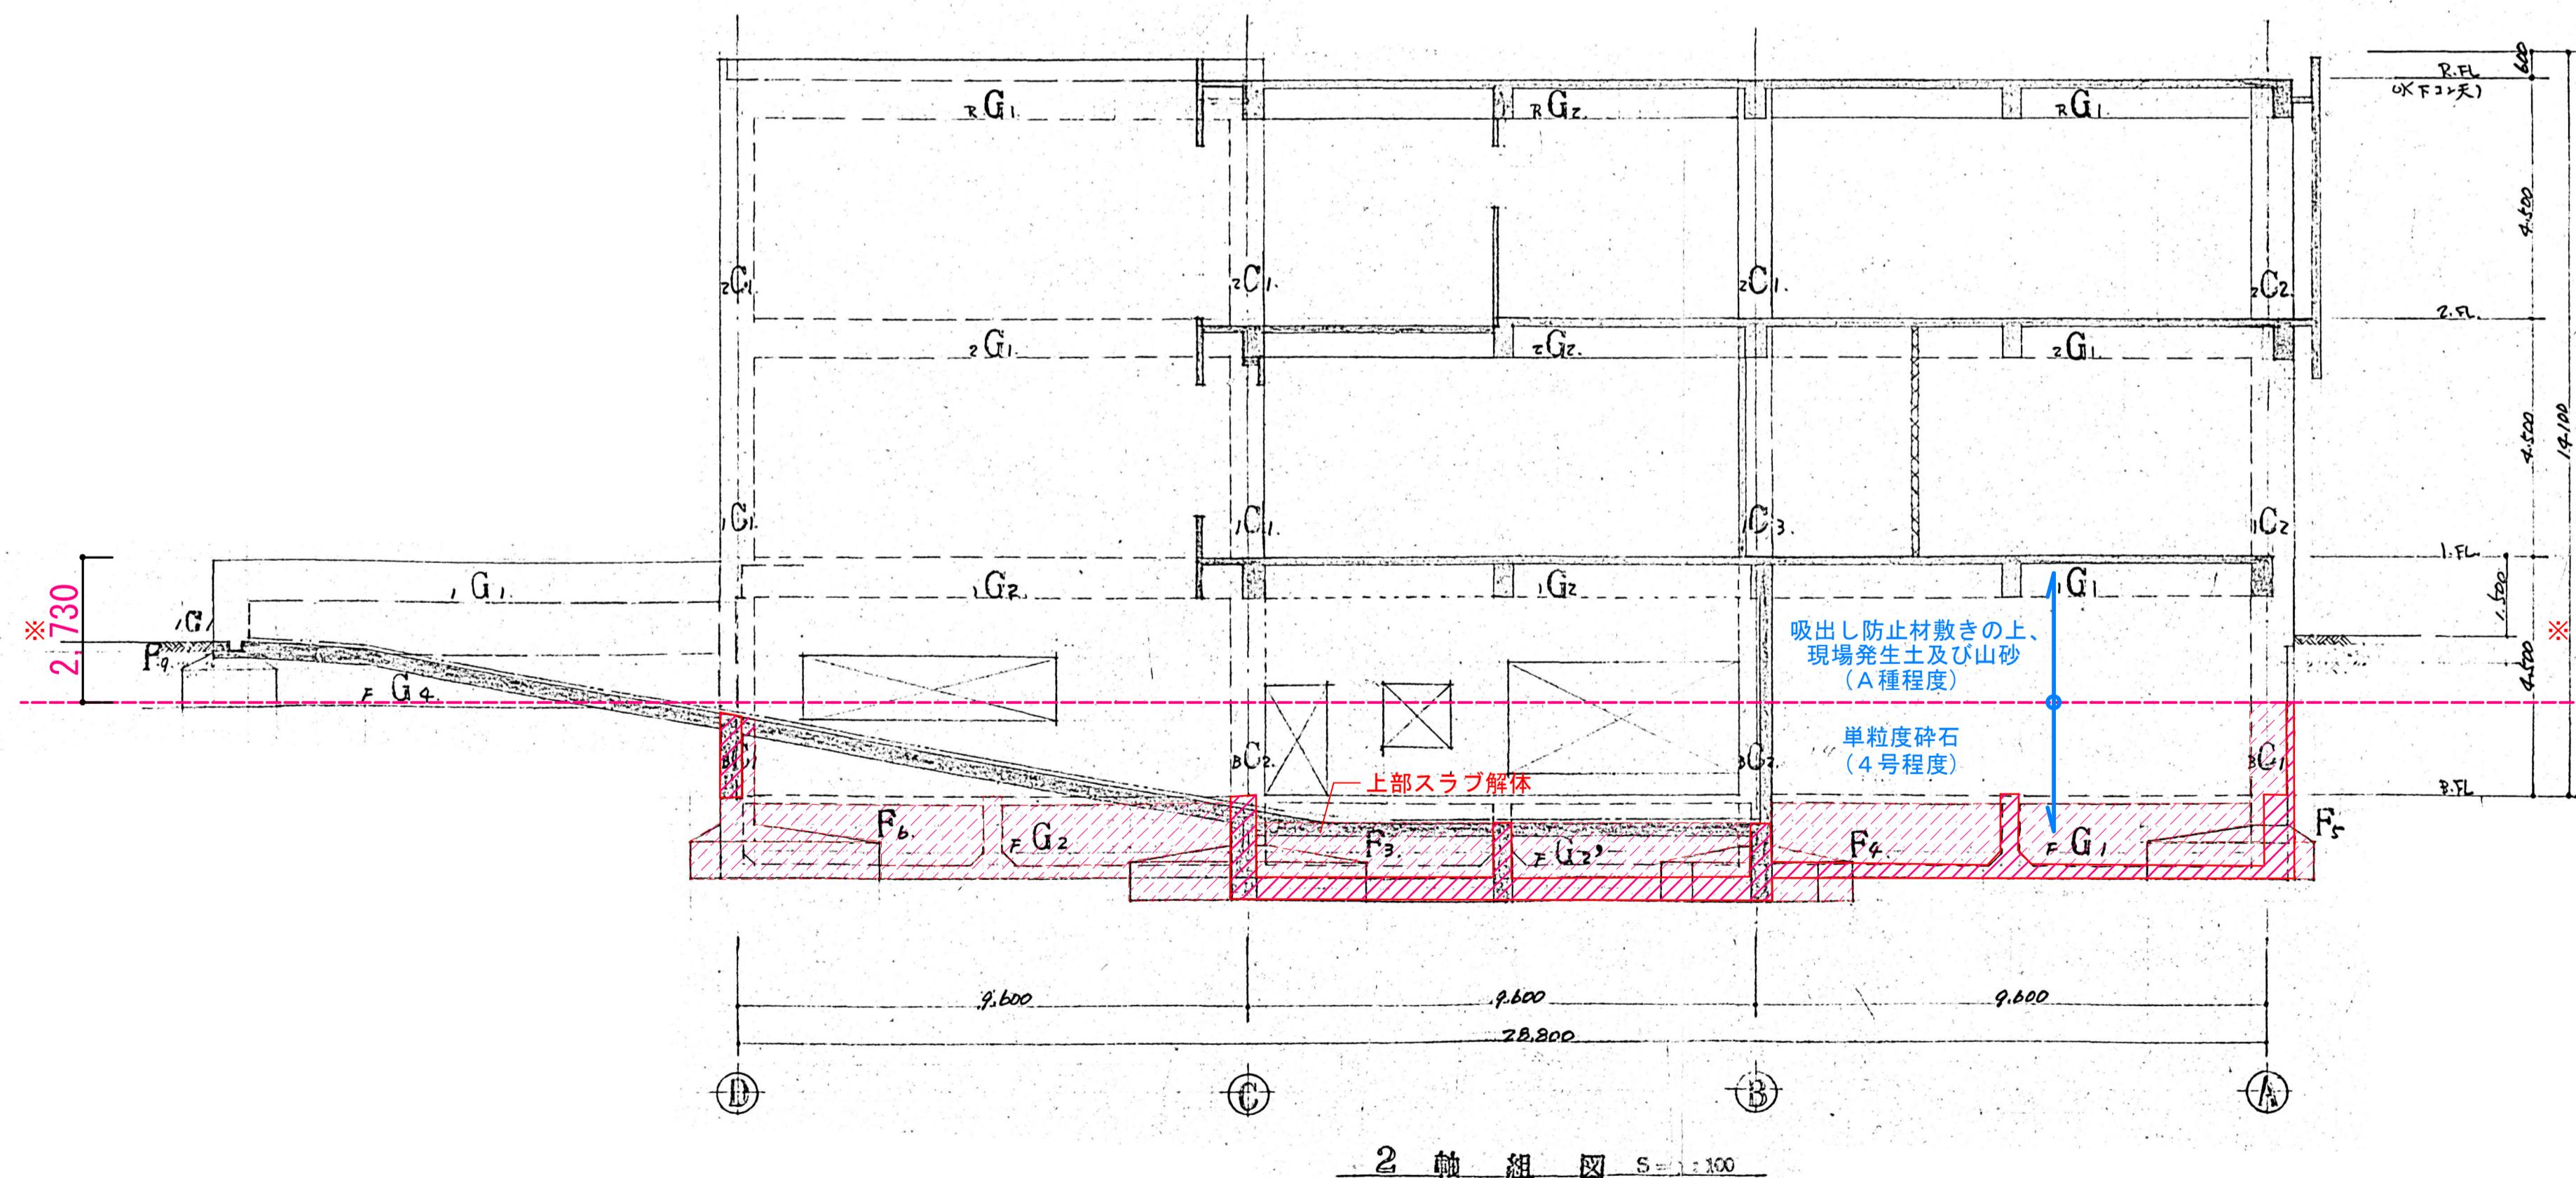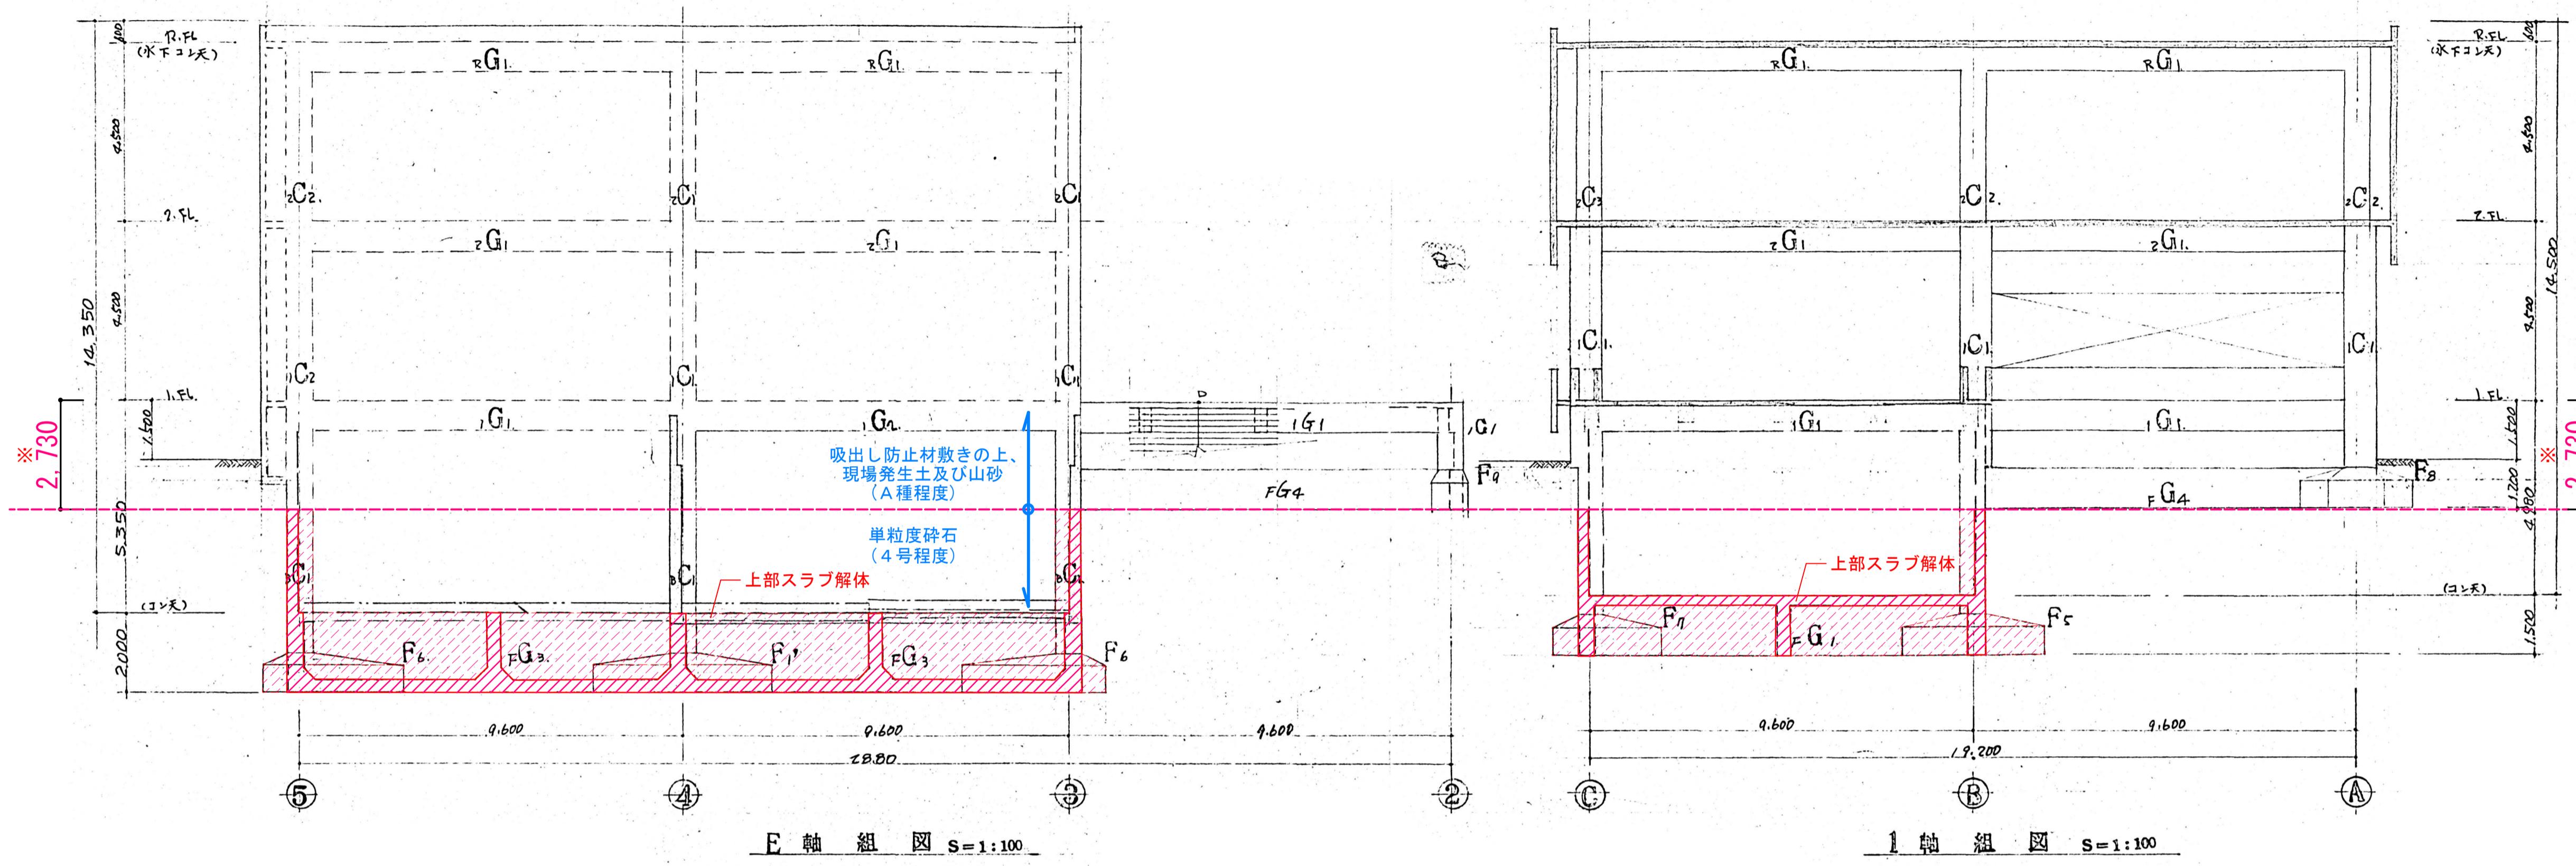



【凡例】

記号	項目
■	地中存置部分

※建物周囲の遺構保護の為、外周部壁撤去深さは協議の上決定すること

注：階高寸法ハ仕上面ヲネス（但シコンクリート
アレハコンクリート面ヲネス）



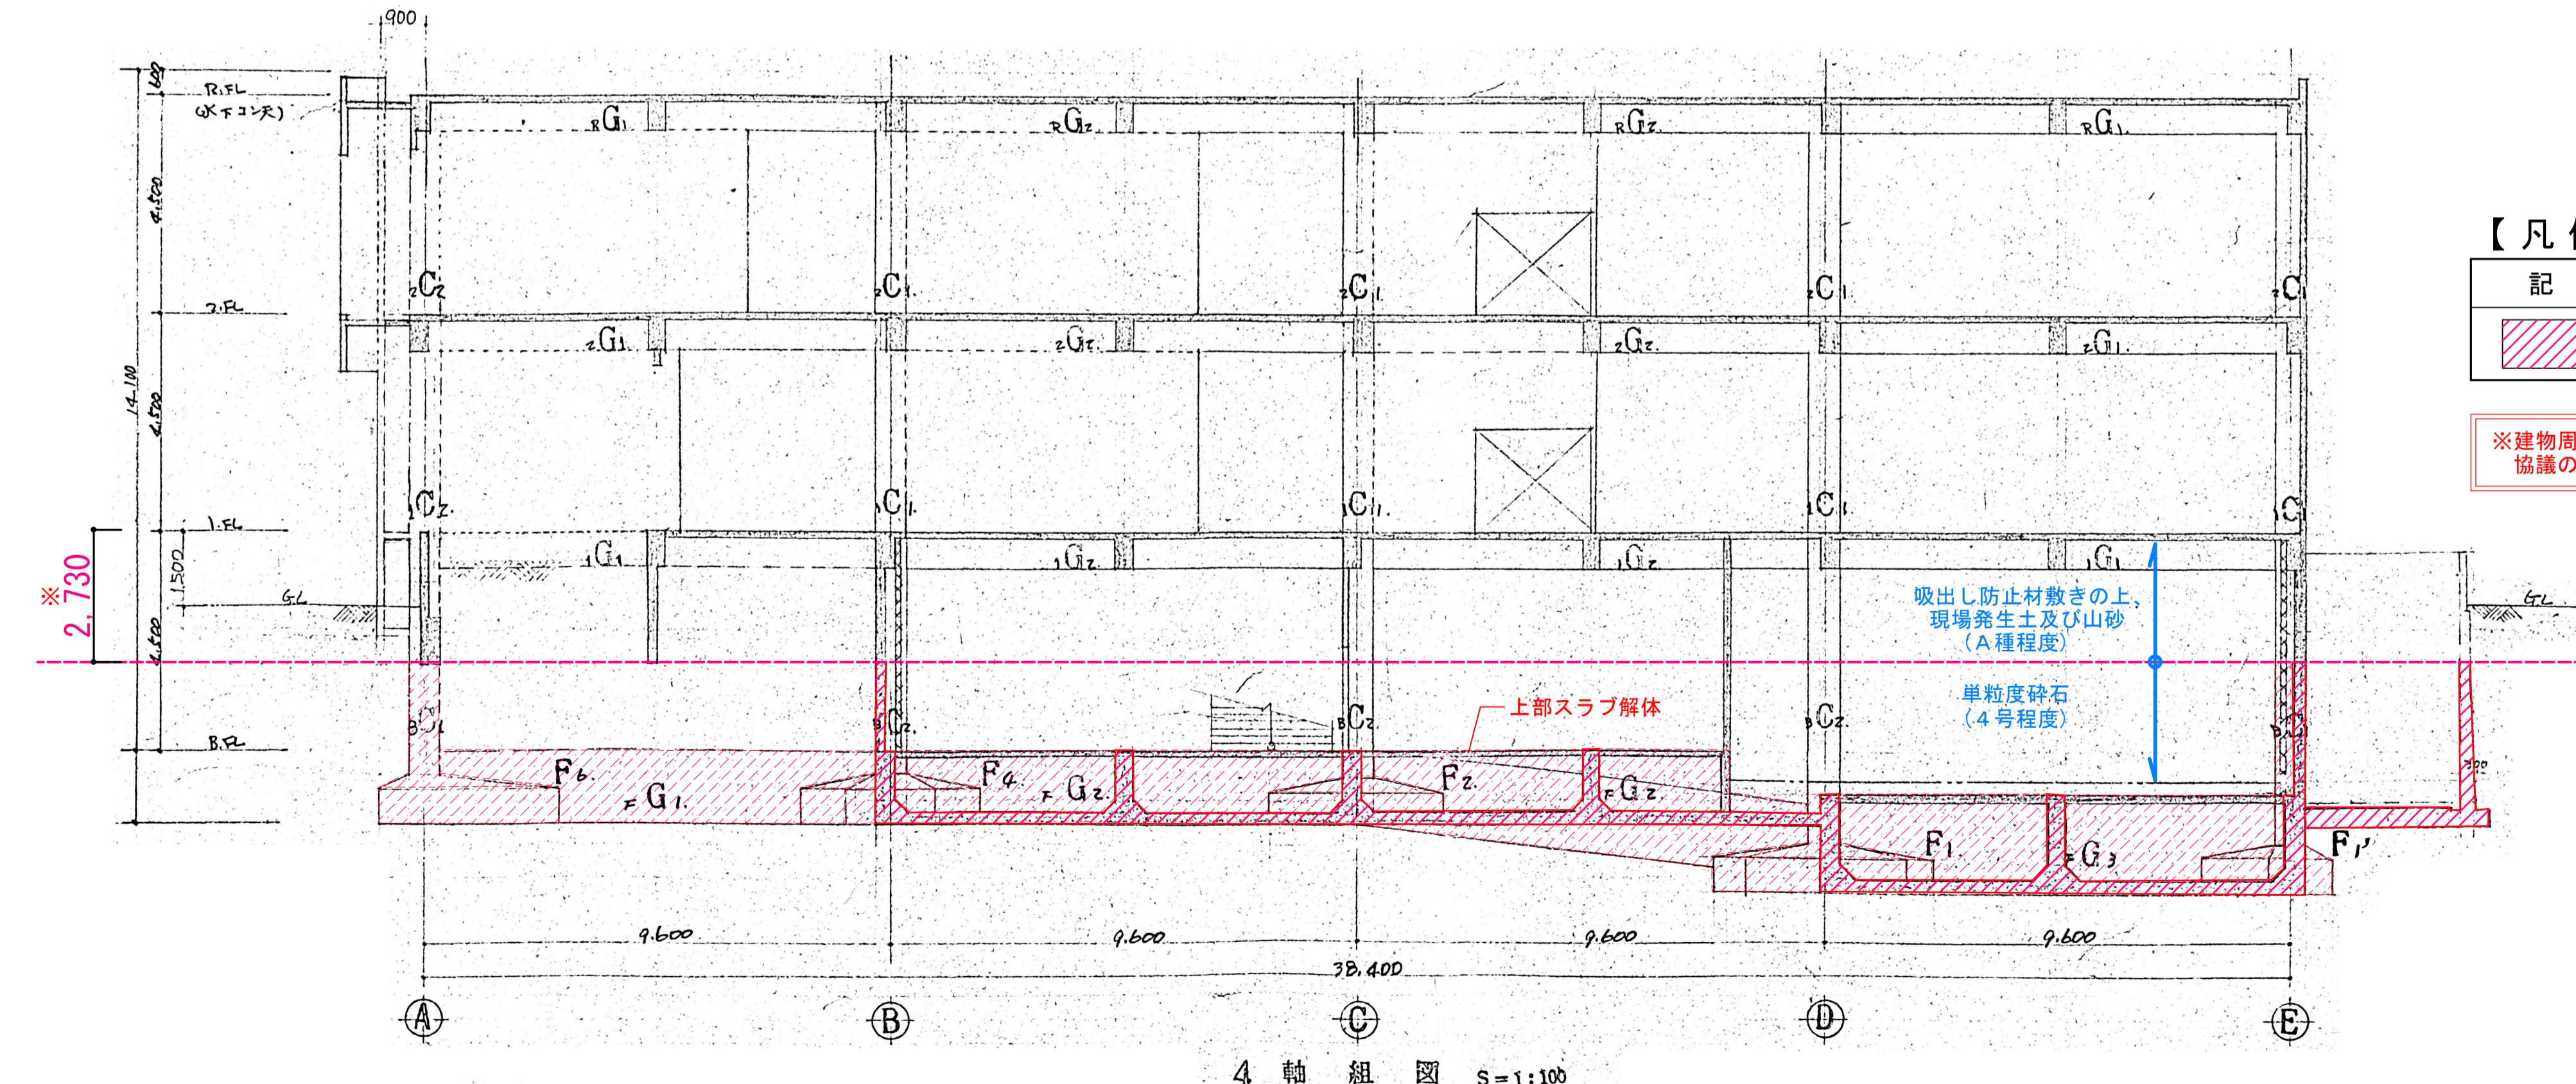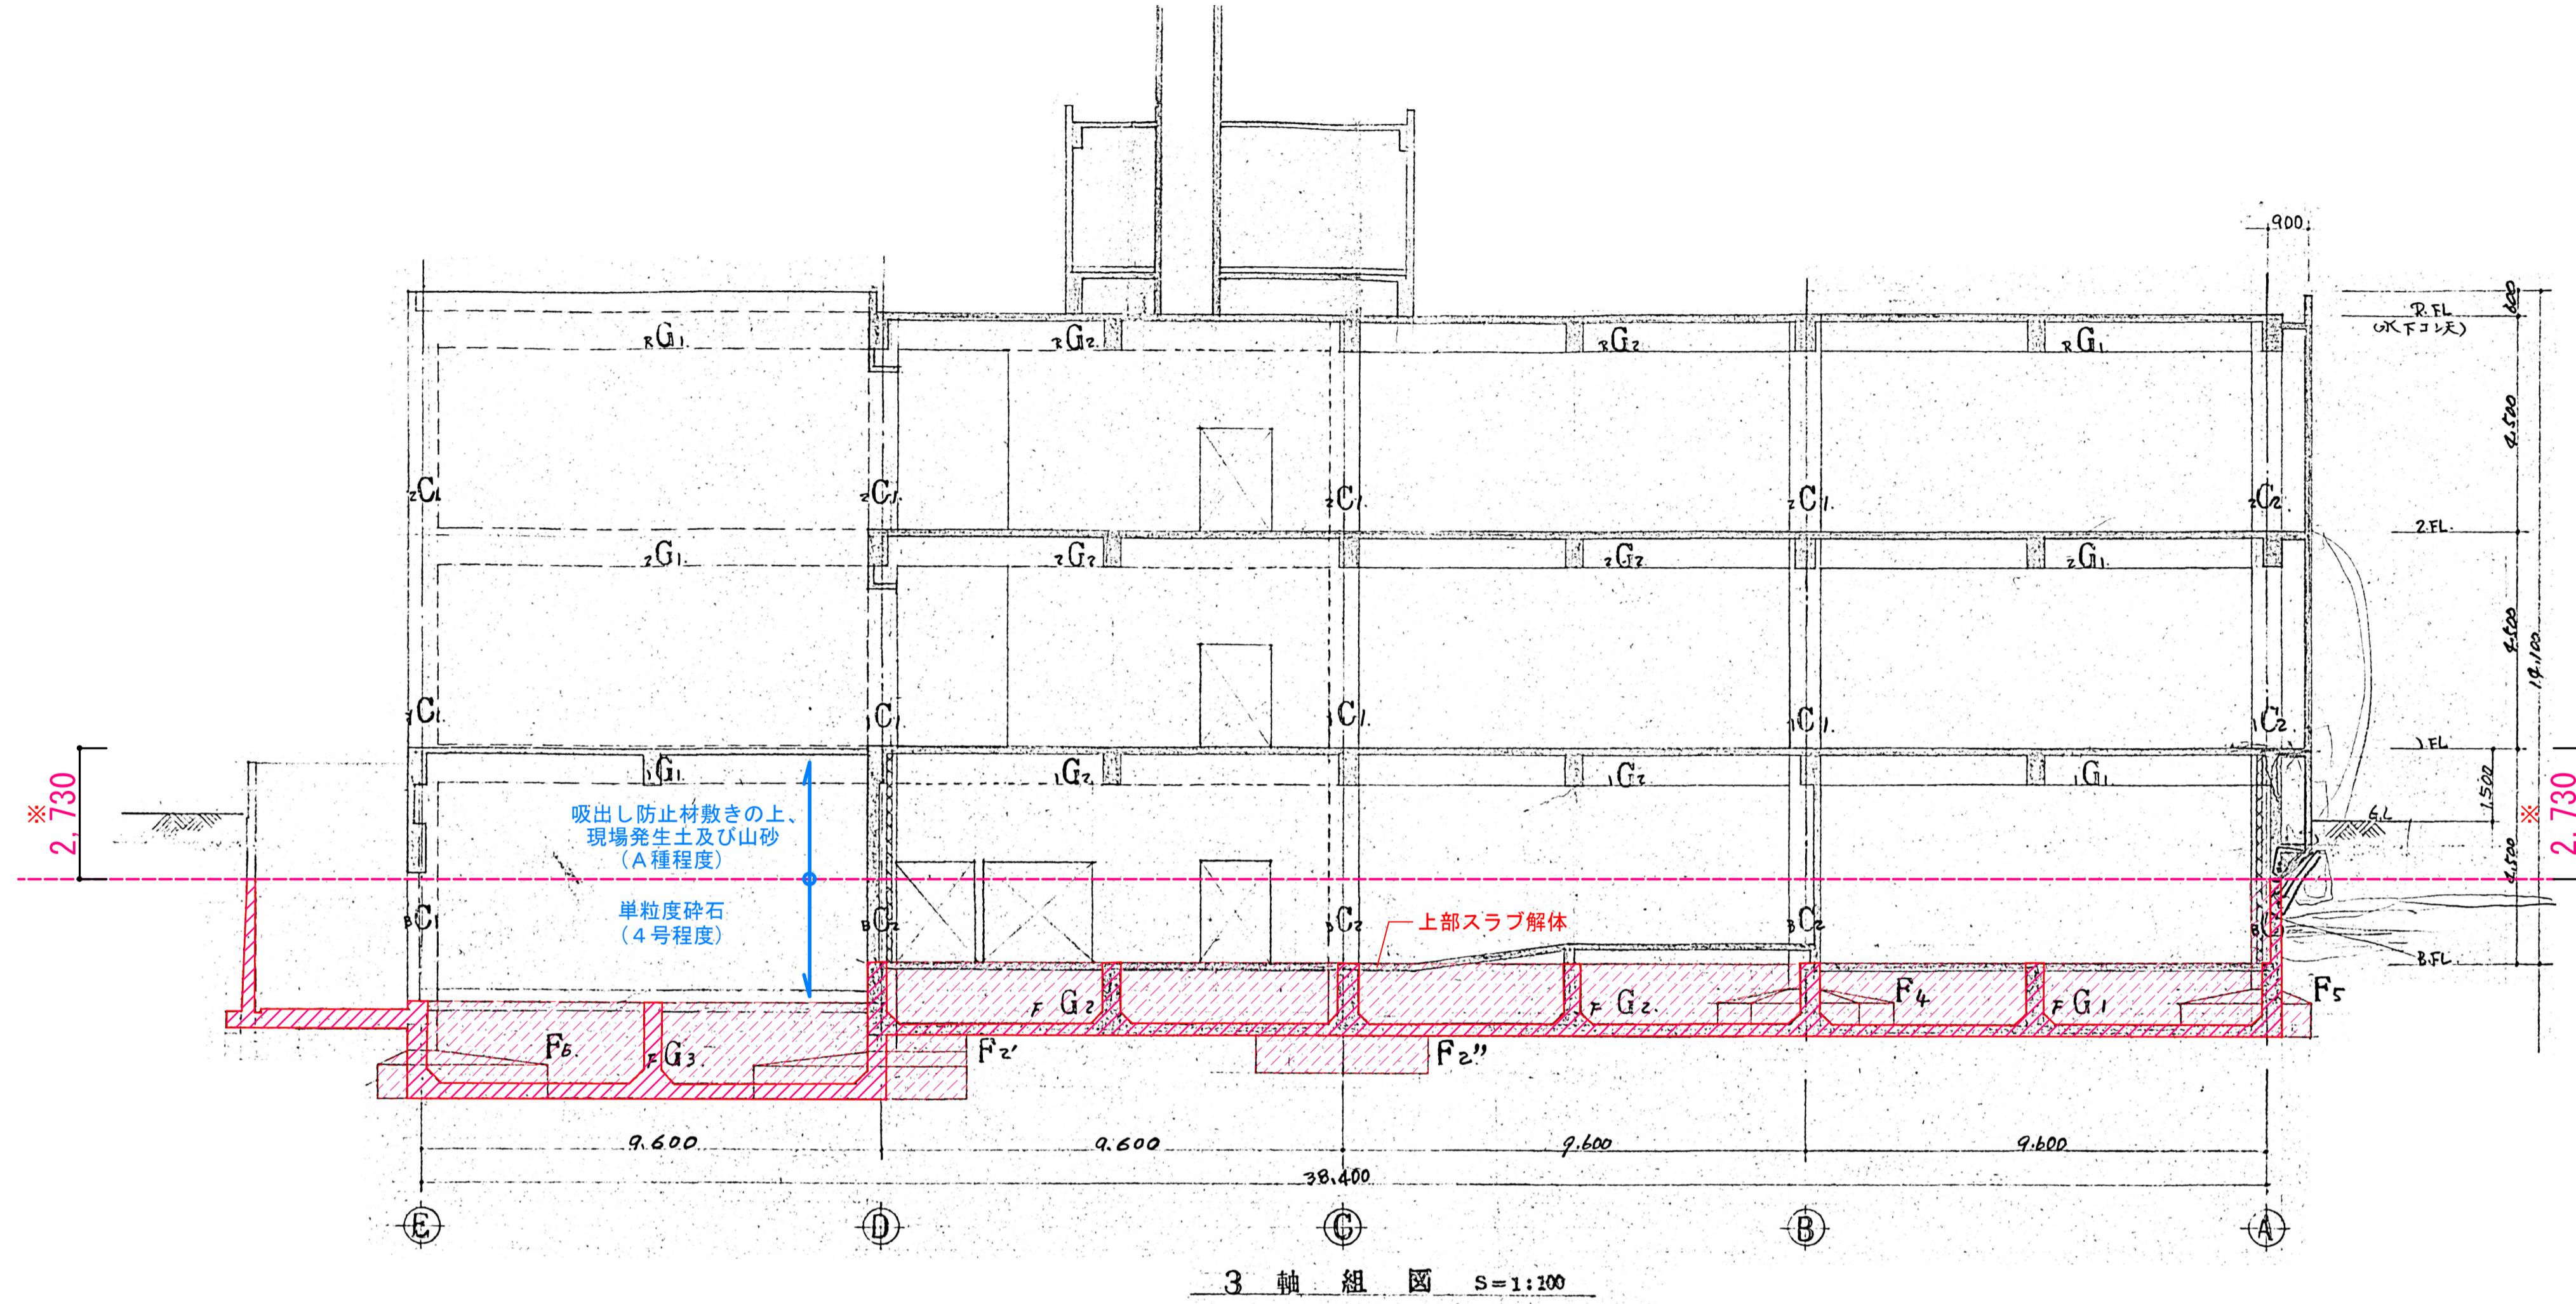

【凡例】

記号	項目
■	地中存置部分

※建物周囲の遺構保護の為、外周部壁撤去深さは協議の上決定すること

