
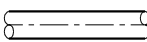


凡 例

| 記 号                                                                                 | 名 称 (適用)         |           | 仕 様                             |                     |
|-------------------------------------------------------------------------------------|------------------|-----------|---------------------------------|---------------------|
| ――― - ―――                                                                           | 上 水 給 水 管        | 一 般 給 水   | 亜鉛めっき鋼管                         | J I S G 3 4 4 2     |
|                                                                                     |                  |           | 水道用硬質塩化ビニルライニング鋼管               | J W W A K 1 1 6 V B |
| ――― - - - ―――                                                                       | 井 水 給 水 管        | 一 般 井 水   | 亜鉛めっき鋼管                         | J I S G 3 4 4 2     |
| ――― 〓 ―――                                                                           | 屋内雑排水管           | 一 般 排 水   | 亜鉛めっき鋼管                         | J I S G 3 4 4 2     |
|                                                                                     |                  |           | 排水用鋳鉄管                          | J I S G 5 5 2 5     |
| ――― 〓 ―――                                                                           | 屋 内 排 水 管 (器具接続) | 一 般 排 水   | 排水用鉛管                           | H A S S 2 0 3       |
| ――― 〓 ―――                                                                           | 屋 外 排 水 管        | 一 般 排 水   | ヒューム管                           |                     |
| - - - - - - - - - -                                                                 | 通 気 管            | 屋 内 一 般   | 亜鉛めっき鋼管                         | J I S G 3 4 4 2     |
|                                                                                     |                  | 重油タンク用    | 配管用炭素鋼鋼管 (白)                    | J I S G 3 4 5 2     |
| ――― G ―――                                                                           | ガ ス 管            | プロパンガス    | 亜鉛めっき鋼管                         | J I S G 3 4 4 2     |
| ――― O ―――                                                                           | 油 管              | 機 械 室     | 亜鉛めっき鋼管                         | J I S G 3 4 4 2     |
|                                                                                     |                  | 屋 外 架 空   | 配管用炭素鋼鋼管 (白)                    | J I S G 3 4 5 2     |
| ――― S ―――                                                                           | 蒸 気 管            | 一 般       | 配管用炭素鋼鋼管 (黒)                    | J I S G 3 4 5 2     |
| ――― CH ―――                                                                          | 冷 温 水 管          | 送 り       | 亜鉛めっき鋼管                         | J I S G 3 4 4 2     |
| ――― CHR ―――                                                                         | 冷 温 水 管          | 返 り       | 亜鉛めっき鋼管                         | J I S G 3 4 4 2     |
| ――― H ―――                                                                           | 温 水 管 (空気調和設備図)  | 送 り       | 亜鉛めっき鋼管                         | J I S G 3 4 4 2     |
| ――― HR ―――                                                                          | 温 水 管            | 返 り       | 亜鉛めっき鋼管                         | J I S G 3 4 4 2     |
| ――― CS ―――                                                                          | 冷 水 管            | 送 り       | 配管用炭素鋼鋼管 (白)                    | J I S G 3 4 5 2     |
| ――― E ―――                                                                           | 膨 張 管            | 送 り       | 亜鉛めっき鋼管                         | J I S G 3 4 4 2     |
| ――― H ―――                                                                           | 消 火 管 (衛生設備図)    | 屋 内 消 火 栓 | 亜鉛めっき鋼管                         | J I S G 3 4 4 2     |
| ――― R ―――                                                                           | 冷 媒 管            | ガス管・液管    | 冷媒用被覆鋼管 (保温厚は、ガス管20 t、液管8 t 以上) | 二次側電気配線共            |
| ――― D ―――                                                                           | ド レ ン 管          |           | 硬質ポリ塩化ビニル管                      | J I S K 6 7 4 1 V P |
|  | 換 気 ダ ク ト        | 円 形 ダ ク ト | 亜鉛鉄板製スパイラルダクト                   |                     |
|  | 空調・換気ダクト         | 矩 形 ダ ク ト | 亜鉛鉄板製低速ダクト                      |                     |
|                                                                                     |                  |           |                                 |                     |

撤 去 衛 生 器 具 表

| 器 具 名         |  |  | 室 名                           |                                                   |  | 階   |         |       |       |     | B 階           |           |         |         |                 | 1 階     |                   |         |         |         | 2 階       |   |   | 屋 外 |  |    | 合 計  | 備 考  |
|---------------|--|--|-------------------------------|---------------------------------------------------|--|-----|---------|-------|-------|-----|---------------|-----------|---------|---------|-----------------|---------|-------------------|---------|---------|---------|-----------|---|---|-----|--|----|------|------|
|               |  |  |                               |                                                   |  | 便 所 | 空 調 機 室 | 更 衣 室 | 休 憩 室 | 暗 室 | 車 い す 対 応 便 所 | 多 目 的 便 所 | 男 子 便 所 | 女 子 便 所 | 便 所 ( 館 長 室 隣 ) | 湯 沸 し 室 | 事 務 室 ( テ ラ ス 隣 ) | 男 子 便 所 | 女 子 便 所 | 水 飲 み 場 | 風 除 室 入 口 |   |   |     |  |    |      |      |
| T O T O       |  |  | 付 属 品 ・ そ の 他                 |                                                   |  
| 洋 風 腰 掛 式 便 器 |  |  | CS320BM<br>SH320BF<br>TCF6621 | 防露便器・防露式密結形ロータンク<br>洗浄暖房便座<br>棚付二連紙巻器・他一式         |  |     |         |       |       |     |               |           | 1       | 1       | 1               | 1       |                   |         |         |         | 2         | 1 |   |     |  | 7  | 撤去処分 |      |
| 洋 風 腰 掛 式 便 器 |  |  | C48<br>TCF6621                | 腰掛式サイホンゼット便器 (フラッシュ)<br>洗浄暖房便座<br>二連紙巻器・他一式       |  |     |         |       |       |     |               |           |         | 1       |                 |         |                   |         |         |         |           |   |   |     |  | 1  | 撤去処分 |      |
| 洋 風 腰 掛 式 便 器 |  |  | CS494MJ<br>TCF6621            | 掃除口付床置床排水便器 (フラッシュ)<br>洗浄暖房便座<br>二連紙巻器・他一式        |  |     |         |       |       |     |               |           |         |         |                 | 1       |                   |         |         |         | 1         |   |   |     |  | 2  | 撤去処分 |      |
| 洋 風 腰 掛 式 便 器 |  |  | C48AS<br>TCF6621              | 身障者用腰掛式サイホンゼット便器 (フラッシュ)<br>洗浄暖房便座<br>棚付二連紙巻器・他一式 |  |     |         |       |       |     | 1             |           |         |         |                 |         |                   |         |         |         |           |   |   |     |  | 1  | 撤去処分 |      |
| 和 風 大 便 器     |  |  | C-375AV<br>T-152C             | 床上給水和風両用便器<br>ロータンク・他一式                           |  |     | 1       |       |       |     |               |           |         |         |                 |         |                   |         |         |         |           |   |   |     |  | 1  | 撤去処分 |      |
| ス ト ー ル 小 便 器 |  |  | U-30                          | 床置形                                               |  |     |         |       |       |     |               | 1         | 3       |         |                 | 1       |                   |         |         |         | 3         |   |   |     |  |    | 8    | 撤去処分 |
| ハ イ タ ン ク     |  |  |                               | 小便器用                                              |  |     |         |       |       |     |               |           | 1       |         |                 |         |                   |         |         |         | 1         |   |   |     |  |    | 2    | 撤去処分 |
|               |  
| シャワーユニット      |  |  |                               | 1,200×800 程度<br>水栓金具・換気扇・他一式                      |  |     1  | 撤去処分 |      |
| 角 形 洗 面 器     |  |  | L-221D                        | 角形洗面器 (大型)<br>水栓・Pトラップ・他一式                        |  |     | 1       | 1     |       |     |               | 1         | 1       | 2       | 2               | 1       |                   |         |         |         | 2         | 2 |   |     |  | 13 | 撤去処分 |      |
| 掃 除 用 流 し     |  |  | SK22A                         | 横水栓<br>Sトラップ・他一式                                  |  |     |         |       |       |     |               |           |         |         |                 | 1       |                   |         |         |         | 1         |   |   |     |  | 2  | 撤去処分 |      |
|               |  
| 洗 濯 機 バ ン     |  |  |                               | 800×640 程度    トラップ・他一式                            |  |     1  | 撤去処分 |      |
|               |  
| 化 粧 鏡         |  |  |                               | 耐食 (防錆) 鏡                                         |  |     | 1       | 1     |       |     |               | 1         | 1       | 2       | 2               | 1       |                   |         |         |         | 2         | 2 |   |     |  | 13 | 撤去処分 |      |
| 化 粧 鏡         |  |  |                               | 傾斜鏡    600×450                                    |  |     |         |       |       |     |               | 1         |         |         |                 |         |                   |         |         |         |           |   |   |     |  | 1  | 撤去処分 |      |
|               |  
| 化 粧 棚         |  |  | TS121A-1                      |                                                   |  |     |         |       | 1     |     |               |           |         |         |                 |         |                   |         |         |         |           |   |   |     |  | 1  | 撤去処分 |      |
|               |  
| は ね 上 げ 手 す り |  |  |                               | S U S 製    (φ34)<br>便器用    可動式                    |  |     |         |       |       |     |               | 1         |         |         |                 |         |                   |         |         |         |           |   |   |     |  | 1  | 撤去処分 |      |
| P 型 手 す り     |  |  |                               | S U S 製    (φ34)                                  |  |     |         |       |       |     |               | 2         |         |         |                 |         |                   |         |         |         |           |   |   |     |  | 2  | 撤去処分 |      |
|               |  
| ベ ビ ー シ ー ト   |  |  |                               | 700×270×1,400H 程度    収納式                          |  |     |         |       |       |     |               |           | 1       |         |                 |         |                   |         |         |         |           |   |   |     |  | 1  | 撤去処分 |      |
|               |  
| 水 呑 栓         |  |  1 |     |  | 1  | 撤去処分 |      |
| 横 水 栓         |  |  |                               |                                                   |  |     |         |       | 1     |     |               |           |         |         |                 |         |                   |         |         |         |           |   | 1 |     |  | 2  | 撤去処分 |      |
| 台 付 混 合 水 栓   |  |  |                               | シングルレバー                                           |  |     |         |       |       |     |               |           |         |         |                 | 1       |                   |         |         |         |           |   |   |     |  | 1  | 撤去処分 |      |
| 自 在 水 栓       |  |  |                               |                                                   |  |     |         |       |       |     |               |           |         |         |                 |         | 1                 | 2       |         |         |           |   |   |     |  | 5  | 撤去処分 |      |
| 散 水 栓         |  |  |                               | B O X 共                                           |  |     |         |       |       |     |               |           |         |         |                 |         |                   |         |         |         |           | 1 | 1 |     |  | 2  | 撤去処分 |      |
|               |  

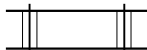

撤 去 機 器 表 1

| 記 号 | 名 称           | 仕 様   | 電 気 (60Hz) <参考値> |        |                    |       | 台 数 | 設置場所  | 備 考                                  |
|-----|---------------|---|------------------|--------|--------------------|-------|-----|-------|--------------------------------------|
|     |               |   | 相                | 電圧 (V) | 容 量                | 備 考   |     |       |                                      |
| D-1 | チ ラ ー ユ ニ ッ ト | 水冷式スクリーチラー 参考寸法 1.6×0.8×1.4H 参考重量 930 kg<br>冷却能力 124,000 kcal/h 冷凍能力 19.94 t<br>冷媒 R22 ( 22 kg )<br>チラーユニット廻り付属品とも撤去処分                                                                                      | 3                | 200    | 37.7 <sup>kW</sup> | 消費電力  | 1   | B階機械室 | 撤去処分<br><br>株式会社 日立製作所<br>RCU 40S    |
|     |               |   |                  |        |                    |       |     |       |                                      |
| D-2 | 低 圧 ボ イ ラ ー   | 鋼鉄製セクショナル蒸気ボイラー<br>参考寸法 1.5×1.0×1.7H 参考重量 2,666 kg<br>定格出力 643,000 kcal/h 換算蒸発量 1,193 kg/h<br>燃料消費量 81.4ℓ/min<br>オイルバーナー、ボイラー廻り付属品とも撤去処分                                                                    | 3                | 200    | 1.5 <sup>kW</sup>  | バーナー  | 1   | B階機械室 | 撤去処分<br><br>株式会社 前田鉄工所<br>MF5-N8S    |
|     |               |   |                  |        |                    |       |     |       |                                      |
| D-3 | 熱 交 換 器       | フローティングヘッド式 参考寸法 420 <sup>φ</sup> ×3.1m 参考重量 400 kg<br>伝熱面積 10.94 m <sup>2</sup> 蒸気圧力 0.35 kg/cm <sup>2</sup><br>架台及び熱交換器廻り付属品とも撤去処分                                                                        |                  |        |                    |       | 1   | B階機械室 | 撤去処分<br>株式会社 東洋製作所<br>TYSC-U-4225    |
|     |               |   |                  |        |                    |       |     |       |                                      |
| D-4 | オイルストレージタンク   | コロッケ式 6,000ℓ 参考寸法 1,400 <sup>φ</sup> ×3.9 m 参考重量 1,340 kg<br>廃止手続き済（充填済の砂 約 8 m <sup>3</sup> 撤去処分）<br>上部鉄筋コンクリート及びオイルストレージタンク廻り付属品とも撤去処分<br>（底盤は残置）                                                         |                  |        |                    |       | 1   | 屋外    | 撤去処分（一部残置）                           |
| D-5 | オイルサービスタンク    | タンク容量 210ℓ 加熱容量 200ℓ/hr 蒸気消費量 8 kg/h<br>参考寸法 600 <sup>φ</sup> ×1,100 L<br>架台及びオイルサービスタンク廻り付属品とも撤去処分   |                  |        |                    |       | 1   | B階機械室 | 撤去処分                                 |
|     |               |   |                  |        |                    |       |     |       |                                      |
| D-6 | オイルギヤーポンプ     | 口径 20 mm × 吐出量 20ℓ/m × 圧力 3 kg/cm <sup>2</sup><br>ポンプ廻り付属品とも撤去処分   | 1                | 100    | 0.4 <sup>kW</sup>  | 電動機出力 | 1   | B階機械室 | 撤去処分                                 |
|     |               |   |                  |        |                    |       |     |       |                                      |
| D-7 | 真 空 給 水 ポ ン プ | 真空度 250 mmHg 参考寸法 0.8×0.9×0.9H 参考重量 390 kg<br>空気量 0.18 m <sup>3</sup> /min 給水量 60ℓ/min<br>ポンプ廻り付属品とも撤去処分   | 3                | 400    | 1.5 <sup>kW</sup>  | 電動機出力 | 1   | B階機械室 | 撤去処分<br>株式会社 前田鉄工所<br>PZ-12D         |
|     |               |   |                  |        |                    |       |     |       |                                      |
| D-8 | ユニット形空調和機     | 機型ハンドリングユニット 参考寸法 4.0×2.8×2.2H 参考重量 3,600 kg<br>冷温水コイルⅠ型 8822-3,000 L<br>送風機型番 3 1/2 × 2 連 全圧 75 mmAq<br>加湿装置一式（蒸気噴霧）<br>オートローエアフィルター（機型） 処理風量 650 m <sup>3</sup> /min<br>レターンチャンバー<br>ユニット形空調和機廻り付属品とも撤去処分 |                  |        |                    |       | 1   | B階機械室 | 撤去処分<br><br>株式会社 東洋製作所<br>TUC-7002HV |
|     |               |   |                  |        |                    |       |     |       |                                      |
| D-9 | 冷 水 循 環 ポ ン プ | S型片吸込渦巻型 参考寸法 0.9×0.4×0.4H 参考重量 127 kg<br>100 <sup>φ</sup> × 1,000 ℓ/min × 20 m × 1,730 rpm<br>ポンプ廻り付属品とも撤去処分                                                                                               | 3                | 400    | 5.5 <sup>kW</sup>  | ポンプ出力 | 1   | B階機械室 | 撤去処分<br>株式会社 荏原製作所<br>100SFM-65.5    |

| 記 号  | 名 称               | 仕 様   | 電 気 (60Hz) <参考値> |        |                    |       | 台 数 | 設置場所                 | 備 考                               |
|------|-------------------|---|------------------|--------|--------------------|-------|-----|----------------------|-----------------------------------|
|      |                   |   | 相                | 電圧 (V) | 容 量                | 備 考   |     |                      |                                   |
| D-10 | 冷 温 水 ポ ン プ       | S型片吸込渦巻型 参考寸法 0.9×0.4×0.4H 参考重量 128 kg<br>100 <sup>φ</sup> × 960 ℓ/min × 16 m<br>ポンプ廻り付属品とも撤去処分                 | 3                | 400    | 5.5 <sup>kW</sup>  | ポンプ出力 | 1   | B階機械室                | 撤去処分<br>株式会社 荏原製作所<br>100SF-65.5  |
| D-11 | 冷 温 水 ポ ン プ       | S型片吸込渦巻型<br>50 <sup>φ</sup> × 180 ℓ/min × 17 m × 1,710 rpm<br>ポンプ廻り付属品とも撤去処分                                    | 3                | 400    | 1.5 <sup>kW</sup>  | ポンプ出力 | 1   | B階機械室                | 撤去処分                              |
| D-12 | 冷 温 水 ポ ン プ       | S型片吸込渦巻型<br>32 <sup>φ</sup> × 50 ℓ/min × 18 m<br>ポンプ廻り付属品とも撤去処分                                                 | 3                | 400    | 0.75 <sup>kW</sup> | ポンプ出力 | 1   | B階機械室                | 撤去処分                              |
|      |                   |   |                  |        |                    |       |     |                      |                                   |
| D-13 | 冷 却 水 ポ ン プ       | JC形渦巻型<br>80 <sup>φ</sup> × 900 ℓ/min × 24 m × 3,600 rpm<br>ポンプ廻り付属品とも撤去処分                                      | 3                | 400    | 5.5 <sup>kW</sup>  | ポンプ出力 | 1   | B階機械室                | 撤去処分                              |
|      |                   |   |                  |        |                    |       |     |                      |                                   |
| D-14 | 中 間 期 排 気 フ ァ ン   | 片吸込 参考寸法 1.4×0.7×1.3H 参考重量 220 kg<br>#4 × 190 m <sup>3</sup> /min × 30 mm × 323 rpm<br>架台及び排気ファン廻り付属品とも撤去処分     | 3                | 400    | 3.7 <sup>kW</sup>  | 電動機出力 | 1   | B階機械室                | 撤去処分<br>ミツヤ送風機株式会社<br>MF型#4形式     |
| D-15 | 機 械 室 給 気 フ ァ ン   | 片吸込 参考寸法 1.4×0.8×1.0H 参考重量 160 kg<br>#3 1/2 × 140 m <sup>3</sup> /min × 20 mm × 494 rpm<br>架台及び給気ファン廻り付属品とも撤去処分 | 3                | 400    | 2.2 <sup>kW</sup>  | 電動機出力 | 1   | B階機械室                | 撤去処分<br>ミツヤ送風機株式会社<br>MF型#3 1/2形式 |
| D-16 | 倉 庫 排 気 フ ァ ン     | 片吸込 参考寸法 1.4×0.8×1.0H 参考重量 170 kg<br>#3 1/2 × 138 m <sup>3</sup> /min × 28 mm × 580 rpm<br>架台及び排気ファン廻り付属品とも撤去処分 | 3                | 400    | 2.2 <sup>kW</sup>  | 電動機出力 | 1   | R階                   | 撤去処分<br>ミツヤ送風機株式会社<br>MF型#3 1/2形式 |
| D-17 | 機 械 室 排 気 フ ァ ン   | 片吸込 参考寸法 1.2×0.7×0.9H 参考重量 130 kg<br>#3 × 118 m <sup>3</sup> /min × 20 mm × 567 rpm<br>架台及び排気ファン廻り付属品とも撤去処分     | 3                | 400    | 1.5 <sup>kW</sup>  | 電動機出力 | 1   | B階機械室                | 撤去処分<br>大和送風機製作所<br>#35プレートファン    |
| D-18 | 便 所 排 気 フ ァ ン     | 片吸込<br>#2 × 51 m <sup>3</sup> /min × 15 mm × 985 rpm<br>架台及び排気ファン廻り付属品とも撤去処分                                    | 3                | 400    | 0.75 <sup>kW</sup> | 電動機出力 | 1   | R階                   | 撤去処分                              |
| D-19 | 燃 焼 ガ ス 誘 引 フ ァ ン | 片吸込 参考寸法 1.0×0.8×1.0H 参考重量 130 kg<br>№35 × 38 m <sup>3</sup> /min × 16 mm<br>架台及び誘引ファン廻り付属品とも撤去処分               | 3                | 400    | 0.75 <sup>kW</sup> | 電動機出力 | 1   | B階機械室                | 撤去処分<br>大和送風機製作所<br>#35プレートファン    |
| D-20 | 燻 蒸 室 排 気 フ ァ ン   | 電動送風機<br>#2 × 20 m <sup>3</sup> /min × 7 mm<br>排気ファン廻り付属品とも撤去処分                                                 | 1                | 100    | 0.25 <sup>kW</sup> | 電動機出力 | 1   | B階燻蒸室                | 撤去処分                              |
| D-21 | 燻 蒸 室 給 気 フ ァ ン   | 電動送風機<br>#2 × 20 m <sup>3</sup> /min × 7 mm<br>給気ファン廻り付属品とも撤去処分                                                 | 1                | 100    | 0.25 <sup>kW</sup> | 電動機出力 | 1   | B階燻蒸室                | 撤去処分                              |
|      |                   |   |                  |        |                    |       |     |                      |                                   |
| D-22 | 天 井 埋 込 形 換 気 扇   | 格子形 接続ダクト径 150 <sup>φ</sup><br>220 m <sup>3</sup> /h （強運転時）                                                     | 1                | 100    | 約 33 <sup>W</sup>  | 消費電力  | 1   | 8階改室・後継室             | 撤去処分                              |
| D-23 | 天 井 埋 込 形 換 気 扇   | 低騒音インテリア形 接続ダクト径 150 <sup>φ</sup><br>600 m <sup>3</sup> /h （強運転時）                                               | 1                | 100    | 約 100 <sup>W</sup> | 消費電力  | 2   | 2階 <sup>1</sup> 121- | 撤去処分                              |
|      |                   |   |                  |        |                    |       |     |                      |                                   |



株式会社 伊藤建築設計事務所  
事務所登録番号 長野県知事登録（松本）L第8302号  
管理建築士 一般建築士登録 第229049号 伊藤 公樹  
古屋 淳一

設計者  
一級建築士登録  
第229049号  
古屋 淳一

Mem o  
CONSTRUCTION NAME  
旧 松 本 市 立 博 物 館 解 体 工 事

MAP NAME  
撤去機器表 1

SCALE  
A1  
A3  
DATE  
R06.03  
Job No.  
22-030

MAP  
No. M-02




撤 去 機 器 表 2


| 記 号  | 名 称             | 仕 様   | 電 気 (60Hz) <参考値> |        |                    |                | 台 数 | 設置場所     | 備 考                                           |
|------|-----------------|---|------------------|--------|--------------------|----------------|-----|----------|-----------------------------------------------|
|      |                 |   | 相                | 電圧 (V) | 容 量                | 備 考            |     |          |                                               |
| D-24 | 空冷式パッケージエアコン    | 天吊り形<br>冷房能力 4,000 kcal/h 暖房能力 4,400 kcal/h<br>室内機 天吊り形 室外機 横吹き形<br>冷媒 R22 ( 2.0kg )                                                     | 3                | 200    | 約 1.6kW<br>約 1.6kW | 夏定格消費<br>冬定格消費 | 1   | 2階茶室・後置室 | 撤去処分<br><br>株式会社 日立製作所<br>RPC-40HT6S          |
| D-25 | 空冷式パッケージエアコン    | 天井埋込カセット形<br>冷房能力 5,000 kcal/h 暖房能力 5,000 kcal/h<br>室内機 2方向吹出 室外機 横吹き形<br>冷媒 R22 ( 1.8kg )                                               | 3                | 200    | 約 2.3kW<br>約 2.2kW | 夏定格消費<br>冬定格消費 | 2   | 2階バルコニー  | 撤去処分<br><br>株式会社 日立製作所<br>RC1D-50H            |
| D-26 | 空冷式パッケージエアコン    | 年間冷房用<br>室内機：参考寸法 800×500×1,730H 参考重量 135kg<br>冷房能力 14,000 kcal/h<br>室内機 床置き形 室外機 上吹き出し形<br>冷媒 R22 ( 4.2kg )<br>空調加熱器制御盤とも撤去処分           | 3                | 200    | 約 5.9kW            | 夏定格消費          | 1   | 2階収蔵庫    | 撤去処分<br><br>株式会社 日立製作所<br>RP-5ARLC<br>RCR-5AC |
|      |                 |   |                  |        |                    |                |     |          |                                               |
| D-27 | エアーカーテン         | 天吊式 約 900L 化粧パネル共<br>強ノッチ運転時 1,290 m <sup>3</sup> /h 10.0 m/s (最大吹出風速)<br>弱ノッチ運転時 990 m <sup>3</sup> /h 7.0 m/s (最大吹出風速)                 | 1                | 100    | 約 120W             | 消費電力           | 3   | 1階風除室    | 撤去処分                                          |
|      |                 |   |                  |        |                    |                |     |          |                                               |
| D-28 | 焼 却 炉           | 不二塵芥焼却器 参考寸法 0.6×0.6×1.0H<br>火床面積 0.212 m <sup>2</sup> 塵芥容積 0.1 m <sup>3</sup><br>焼却炉廻り付属品とも撤去処分                                         |                  |        |                    |                | 1   | B階機械室    | 撤去処分<br>不二ボイラー株式会社<br>L-10                    |
|      |                 |   |                  |        |                    |                |     |          |                                               |
| D-29 | 重 油 屋 外 タ ン ク   | 寸胴型 (M型) タンク：参考寸法 1,423 <sup>φ</sup> ×2,270H 参考重量 205kg<br>防油堤：参考寸法 1.8×1.8×0.6H 参考重量 242kg<br>重油専用 2kℓ 銅板製 (タンク・防油堤共)<br>タンク廻り付属品とも撤去処分 |                  |        |                    |                | 1   | ドライエリア   | 撤去処分<br>株式会社 サンダイヤ<br>YMA-1900<br>TA19-1818K  |
| D-30 | 地 上 オ イ ル タ ン ク | 銅板製薄形 容量 405ℓ<br>タンク廻り付属品及び銅板製防油堤とも撤去処分                                                                                                  |                  |        |                    |                | 1   | ドライエリア   | 撤去処分                                          |
|      |                 |   |                  |        |                    |                |     |          |                                               |
| DS-1 | 水冷式パッケージエアコン    | 参考寸法 1.7×0.8×2.0H 参考重量 649kg<br>冷房能力 34,500 kcal/h 暖房能力 40,000 kcal/h<br>風量 120 m <sup>3</sup> /min 機外静圧 25 mmAq<br>機器廻り付属品とも撤去処分        | 3                | 400    | 2.2kW              | 電動機出力          | 1   | 収蔵庫機械室   | 撤去処分<br><br>三菱電機株式会社<br>GW-130V               |
|      |                 |   |                  |        |                    |                |     |          |                                               |
| DS-2 | 冷 却 水 ポ ン プ     | パッケージ空調機用 S型片吸込渦巻型<br>40 <sup>φ</sup> × 140ℓ/min × 12m × 1,750rpm                                                                        | 3                | 400    | 0.75kW             | ポンプ出力          | 2   | 収蔵庫通り廊下  | 撤去処分                                          |
|      |                 |   |                  |        |                    |                |     |          |                                               |

| 記 号   | 名 称               | 仕 様   | 電 気 (60Hz) <参考値> |        |       |       | 台 数 | 設置場所    | 備 考                                |
|-------|-------------------|---|------------------|--------|-------|-------|-----|---------|------------------------------------|
|       |                   |   | 相                | 電圧 (V) | 容 量   | 備 考   |     |         |                                    |
| DH-1  | 沈 砂 槽             | 参考寸法 10.5×6.5×2.43H<br>上部鉄筋コンクリート及び沈砂槽廻り付属品とも撤去処分<br>(仕上げ地盤より GL-1,000 程度まで解体)<br>(井戸ポンプ用地下ビット部分は残置 参考寸法 2.05×1.3×1.57H ) |                  |        |       |       | 1   | 屋外      | 撤去処分 (一部残置)                        |
|       |                   |   |                  |        |       |       |     |         |                                    |
| DH-2  | 受 水 槽             | FRPサンドイッチ構造 参考寸法 1.5×1.5×1.5H 参考重量 485kg<br>容量 3.37 m <sup>3</sup> 水平震度 2/3KH<br>水槽廻り付属品とも撤去処分                            |                  |        |       |       | 1   | B階機械室   | 撤去処分<br>三菱樹脂株式会社<br>ヒシタンクGSA型      |
| DH-3  | 上 水 高 置 水 槽       | プラスチック製 参考寸法 1,600 <sup>φ</sup> ×1,200H<br>容量 2,000ℓ<br>架台及び水槽廻り付属品とも撤去処分                                                 |                  |        |       |       | 1   | R階機械室   | 撤去処分                               |
| DH-4  | 井 水 高 置 水 槽       | プラスチック製 参考寸法 1,600 <sup>φ</sup> ×1,200H<br>容量 2,000ℓ<br>水槽廻り付属品とも撤去処分                                                     |                  |        |       |       | 1   | R階機械室   | 撤去処分                               |
|       |                   |   |                  |        |       |       |     |         |                                    |
| DH-5  | 上 水 揚 水 ポ ン プ     | J C形渦巻型<br>50 <sup>φ</sup> × 800ℓ/min × 31m × 3,600rpm<br>ポンプ廻り付属品とも撤去処分                                                  | 3                | 400    | 3.7kW | ポンプ出力 | 2   | B階機械室   | 撤去処分                               |
| DH-6  | 圧力タンク付自動ポンプ       | 25 <sup>φ</sup> × 20ℓ/min × 6m<br>ポンプ廻り付属品とも撤去処分                                                                          | 1                | 100    | 0.4kW | ポンプ出力 | 1   | R階機械室   | 撤去処分                               |
|       |                   |   |                  |        |       |       |     |         |                                    |
| DH-7  | 井 水 揚 水 ポ ン プ     | 多段式渦巻型<br>50 <sup>φ</sup> × 250ℓ/min × 25m × 1,800rpm<br>ポンプ廻り付属品とも撤去処分                                                   | 3                | 400    | 3.7kW | ポンプ出力 | 1   | B階機械室   | 撤去処分                               |
| DH-8  | 井 水 揚 水 ポ ン プ     | 片吸込渦巻型<br>125 <sup>φ</sup> × 1,500ℓ/min × 10m × 1,200rpm<br>ポンプ廻り付属品とも撤去処分                                                | 3                | 400    | 3.7kW | ポンプ出力 | 1   | 収蔵庫通り廊下 | 撤去処分                               |
| DH-9  | 井 水 水 中 ポ ン プ     | 50 <sup>φ</sup> × 500ℓ/min × 13m<br>ポンプ廻り付属品とも撤去処分                                                                        | 3                | 200    | 2.2kW | ポンプ出力 | 2   | B階機械室   | 撤去処分                               |
|       |                   |   |                  |        |       |       |     |         |                                    |
| DH-10 | 縦 型 汚 物 ポ ン プ     | 80 <sup>φ</sup> × 300ℓ/min × 9m<br>ポンプ廻り付属品とも撤去処分                                                                         | 3                | 400    | 3.7kW | 電動機出力 | 2   | B階機械室   | 撤去処分                               |
|       |                   |   |                  |        |       |       |     |         |                                    |
| DH-11 | 消 火 ポ ン プ ユ ニ ッ ト | 型式 MEFU型 参考寸法 0.7×0.4×1.1H 参考重量 187kg<br>70 <sup>φ</sup> × 300ℓ/min × 71m<br>制御盤及びポンプユニット廻り付属品とも撤去処分                      | 3                | 400    | 7.5kW | 電動機出力 | 1   | B階機械室   | 撤去処分<br>株式会社 荏原製作所<br>50MEFU4 67.5 |
|       |                   |   |                  |        |       |       |     |         |                                    |
| DH-12 | ガ ス 瞬 間 湯 沸 器     | 元止め式 給湯能力5号 使用ガス種：LPG ガス消費量 10.5 kW/h<br>ガス瞬間湯沸器廻り付属品とも撤去処分                                                               |                  |        |       |       | 1   | 1階湯沸し室  | 撤去処分                               |
|       |                   |   |                  |        |       |       |     |         |                                    |



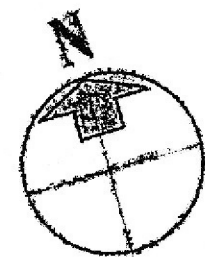

中央公園

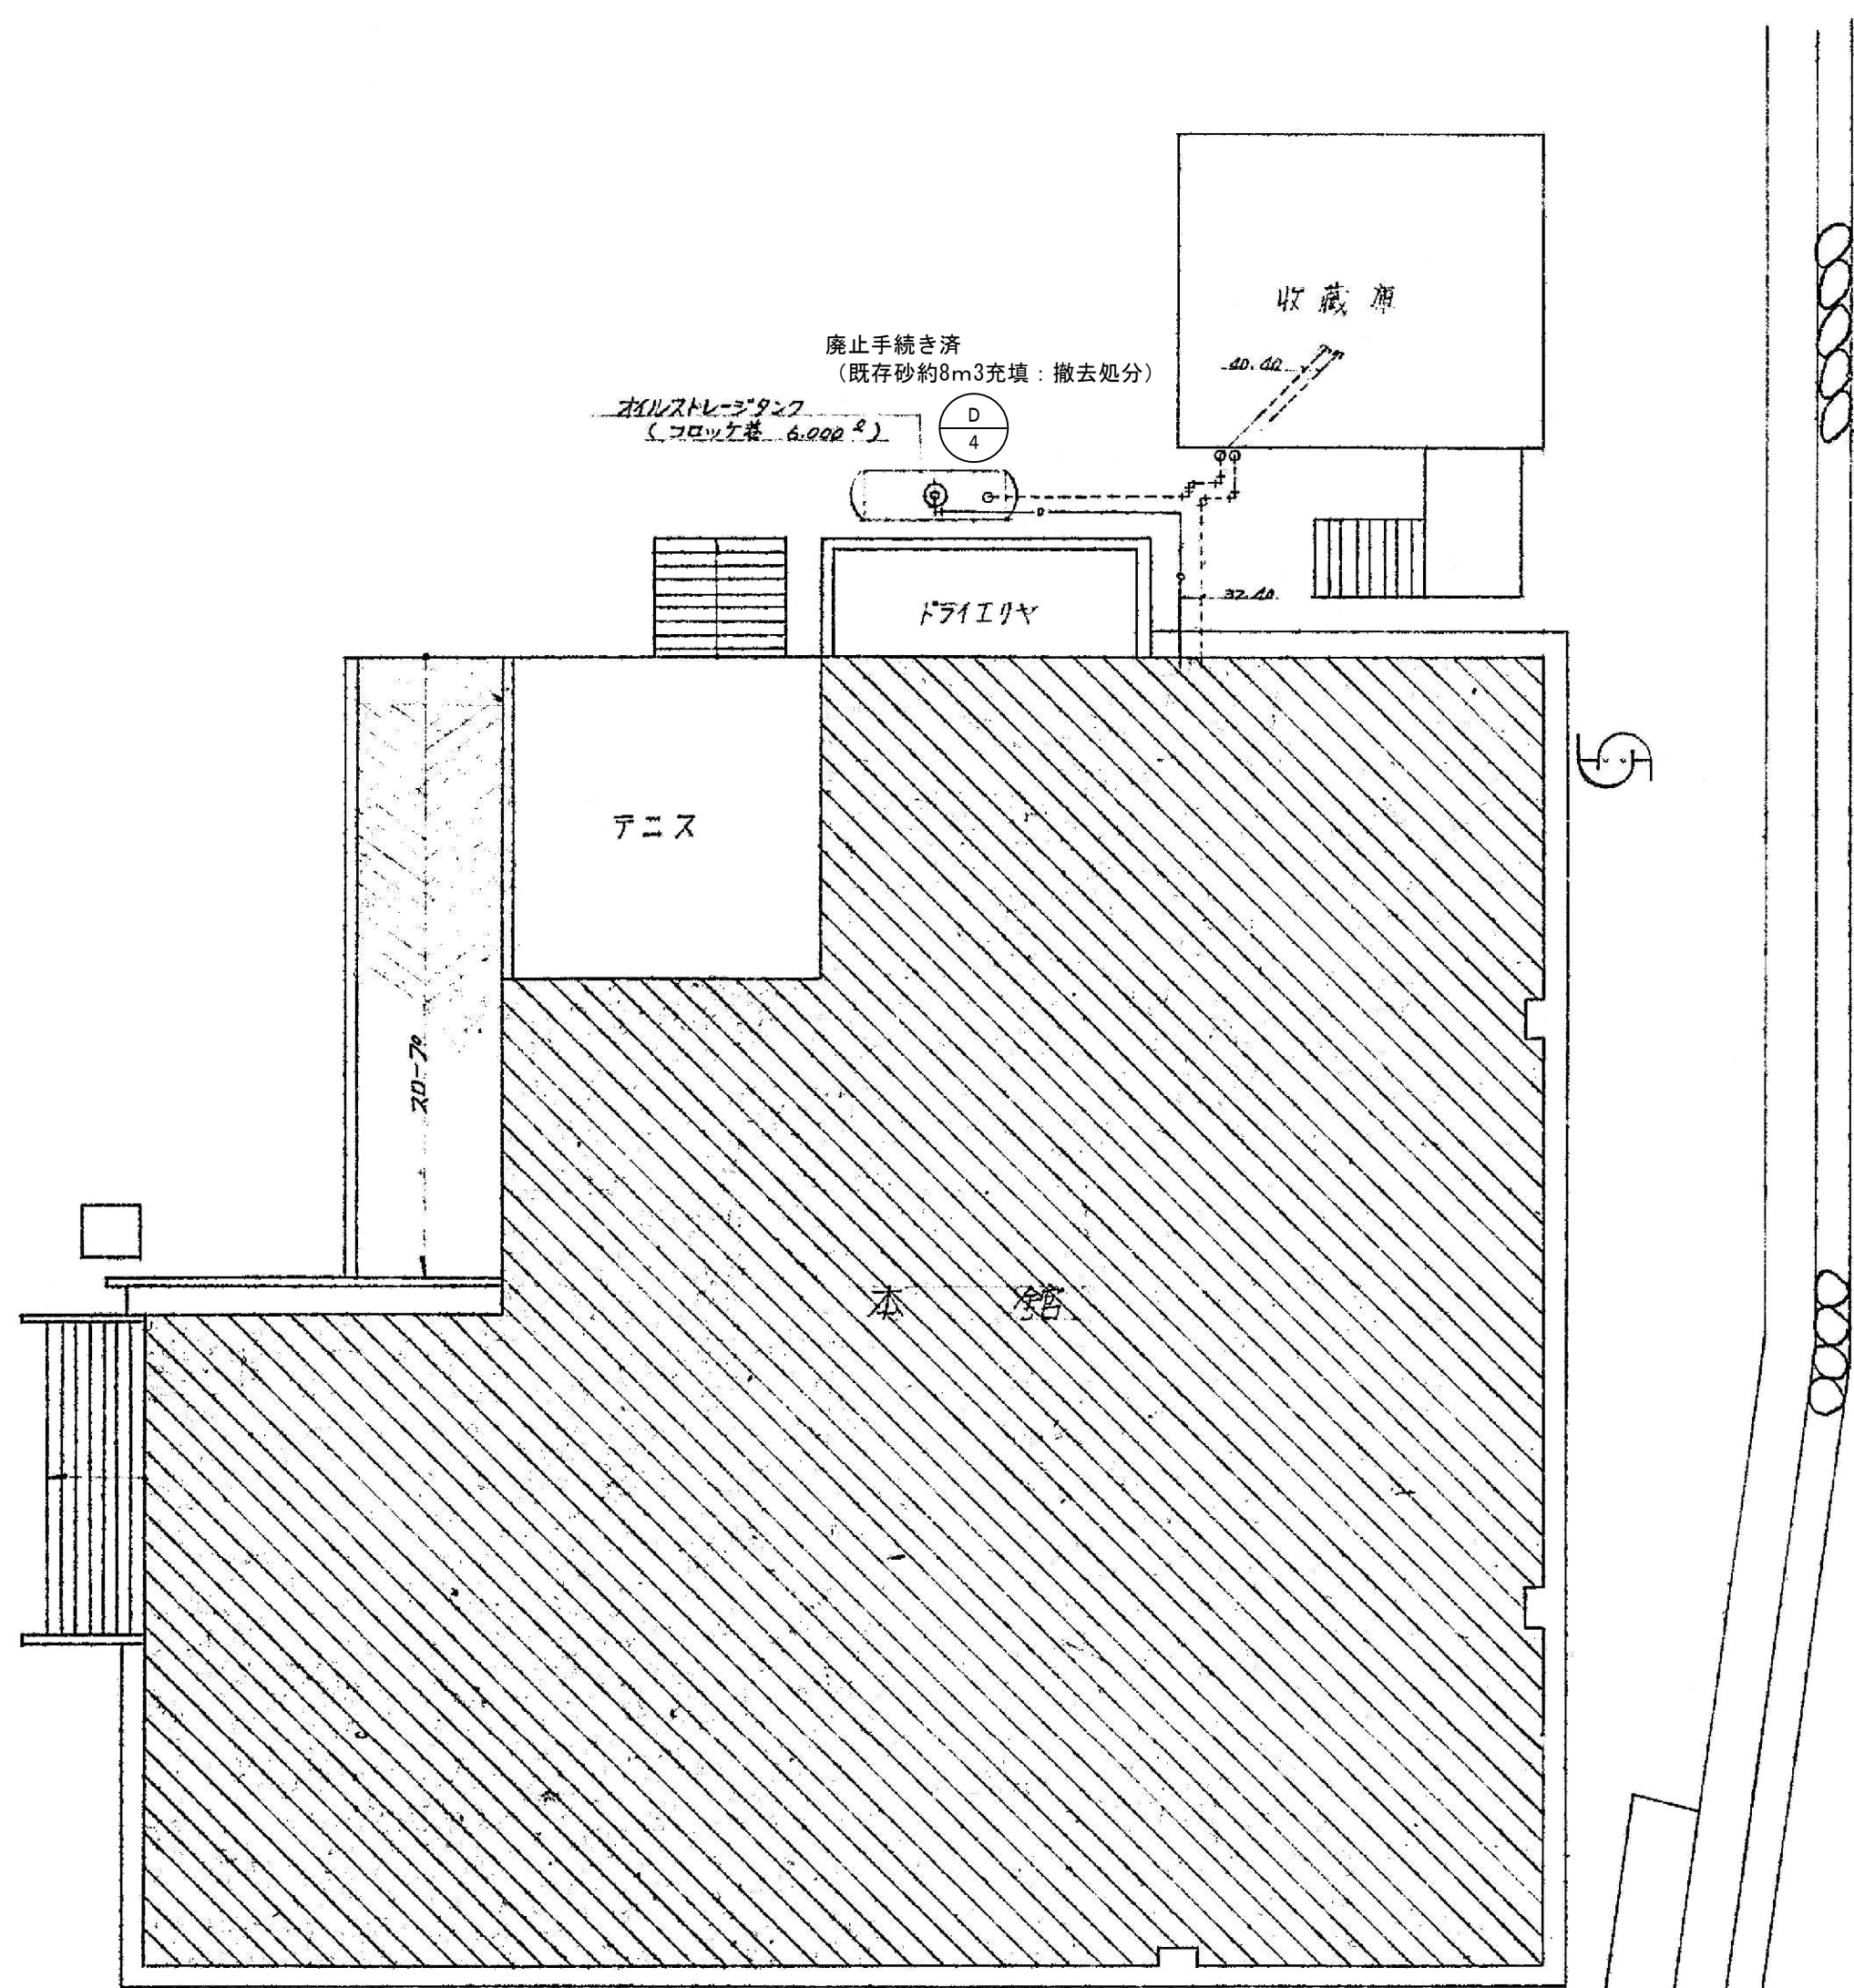

濠

北側内通



株式会社 伊藤建築設計事務所  
事務所登録番号 長野県知事登録 (松本) L 第88302号  
管理建築士 一般建築士登録 第204015号 伊藤 公輔

設計者  
一般建築士登録  
第229049号  
古屋 淳一

Memo

CONSTRUCTION NAME

旧松本市立博物館解体工事

MAP NAME

<空調和設備> 配置図

SCALE  
1/200  
DATE  
R06.03


A1  
1/400  
Job No.  
22-030

A3

MAP

No. M-04



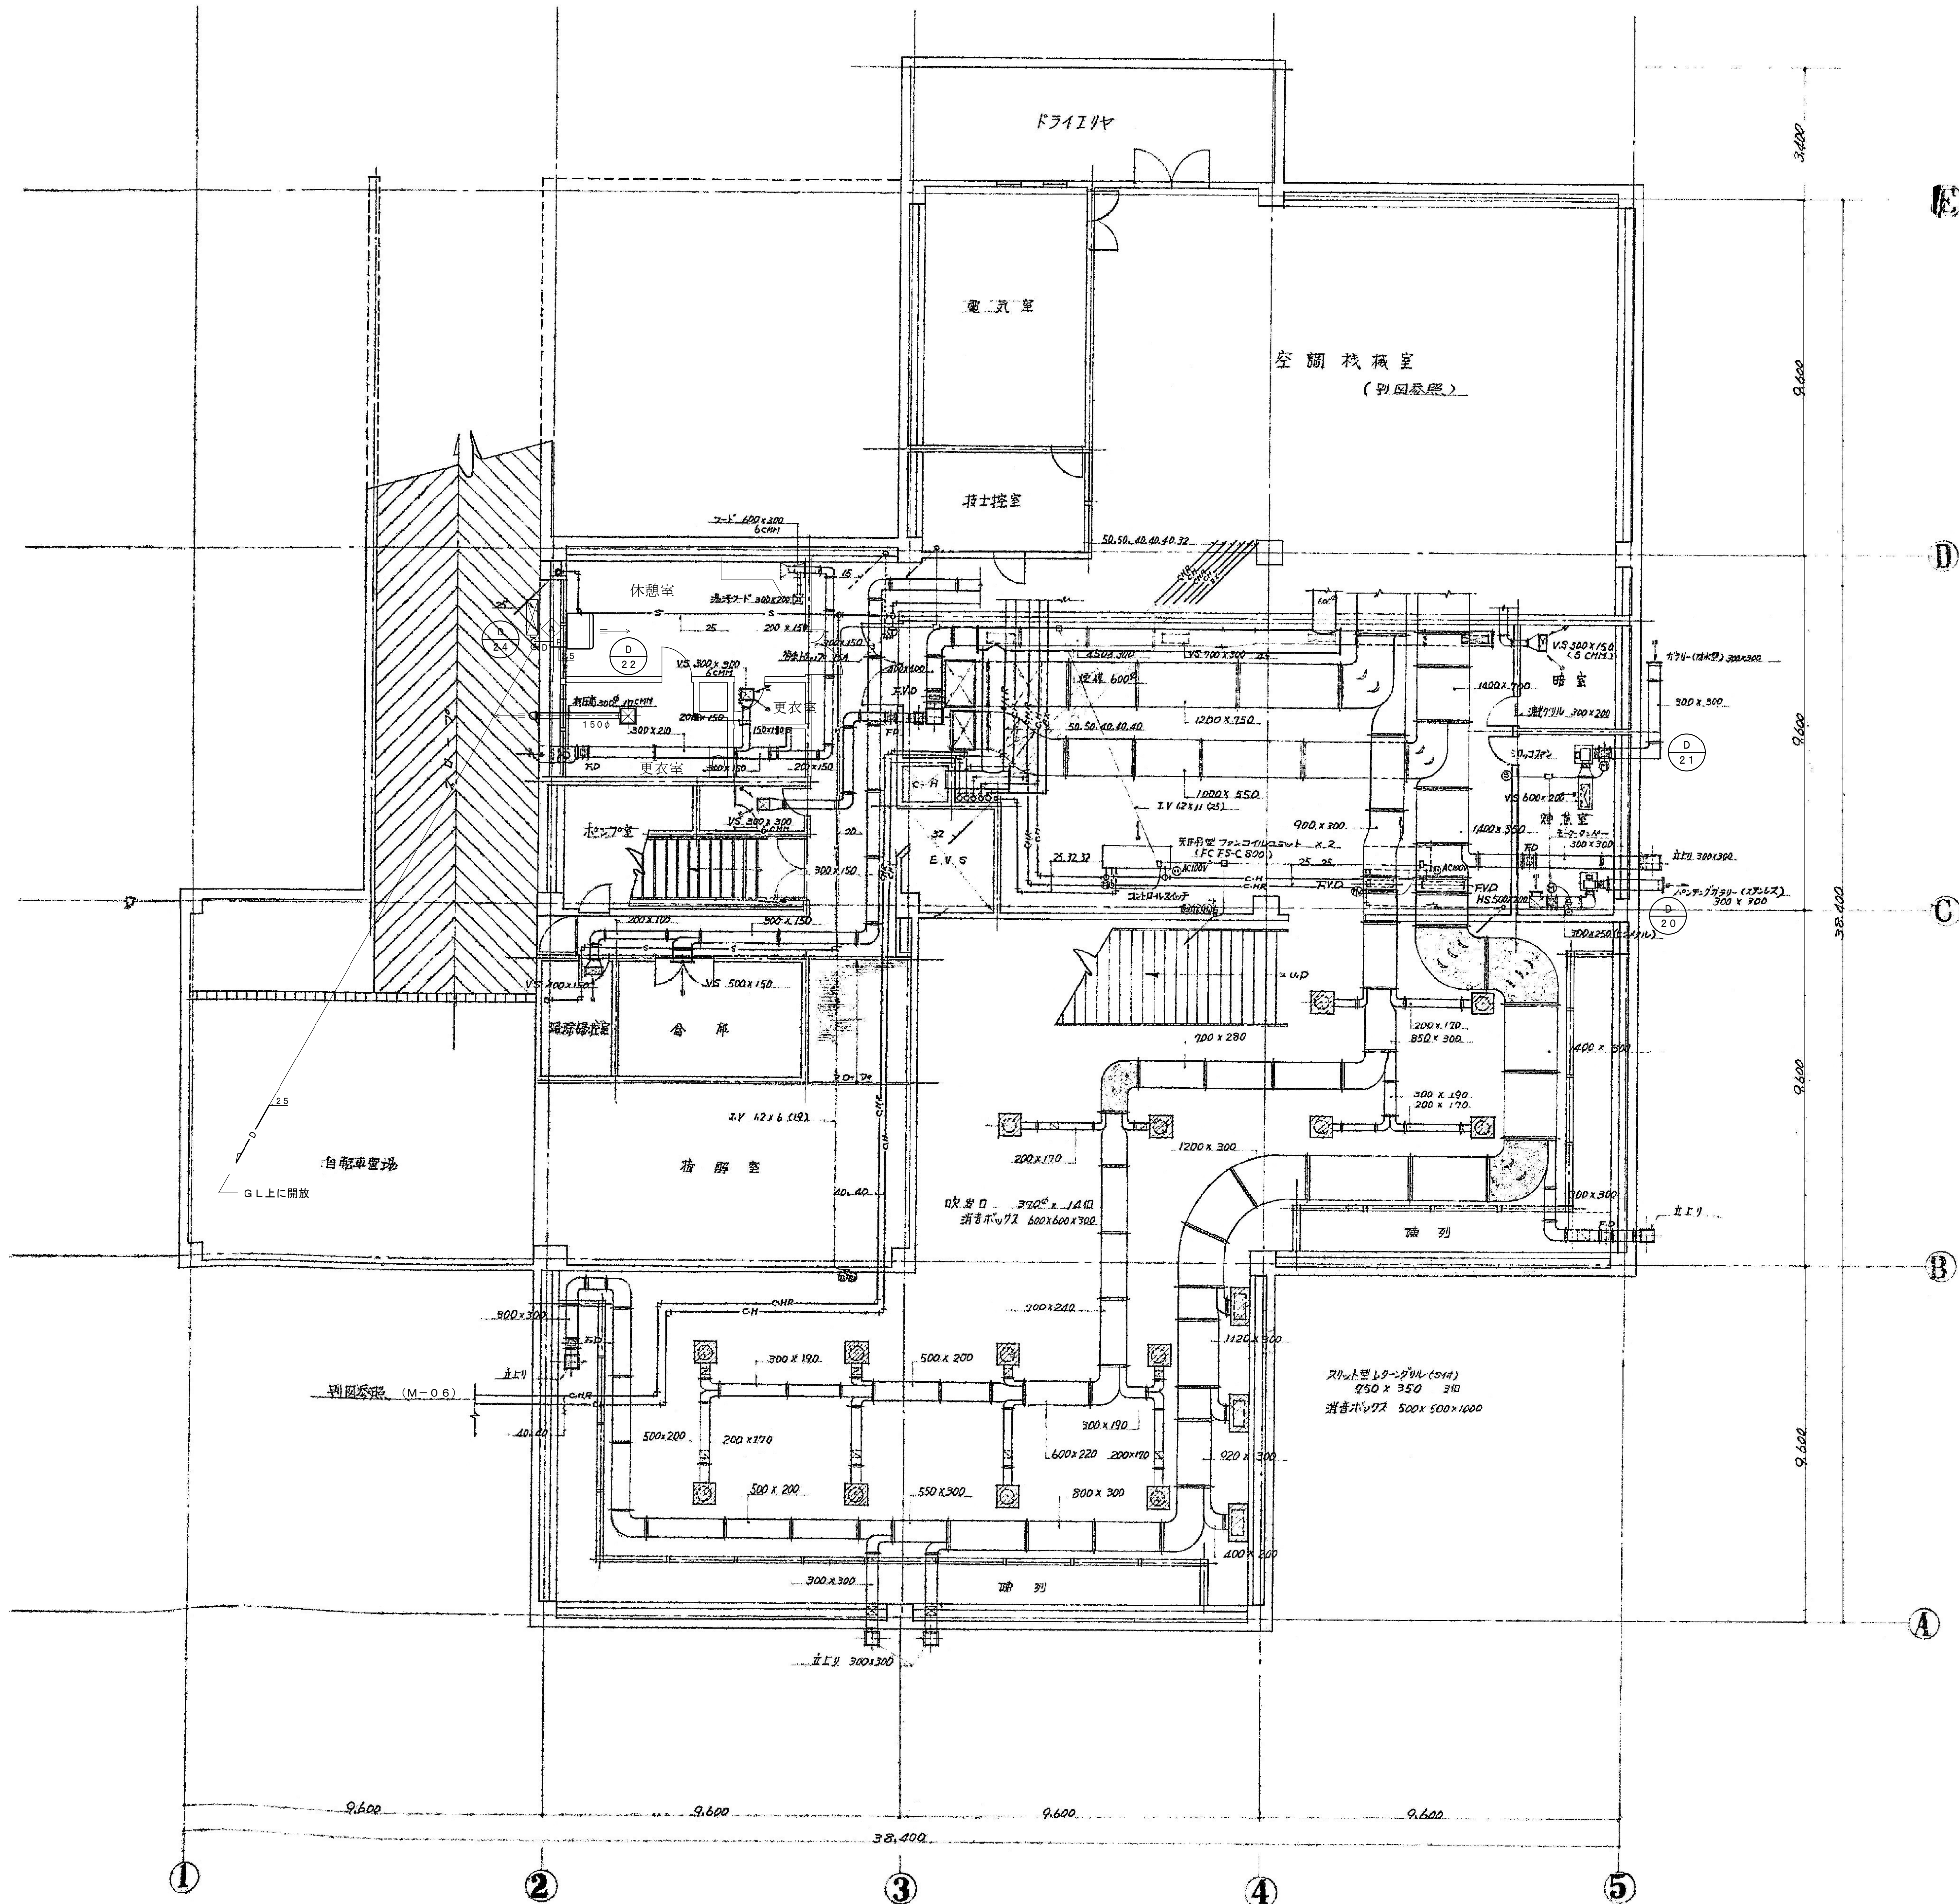

撤去冷媒配管リスト

| 記号 | 冷媒配管サイズ |       |           |
|----|---------|-------|-----------|
| ◇A | 液管      | 6.4φ  | ガス管 12.7φ |
| ◇B | 液管      | 9.5φ  | ガス管 15.9φ |
| ◇C | 液管      | 12.7φ | ガス管 15.9φ |


アスベスト含有リスト

|                       |
|-----------------------|
| 低圧ボイラー                |
| ダクトパッキン               |
| ダンパー・キャンバス継手・配管フランジ部分 |
| 配管エルボ部分保温材（65A以上）     |

ダイオキシン含有リスト

|                   |
|-------------------|
| 焼却炉（アスベスト含有の可能性有） |
| 煙道（焼却炉及びボイラー）     |



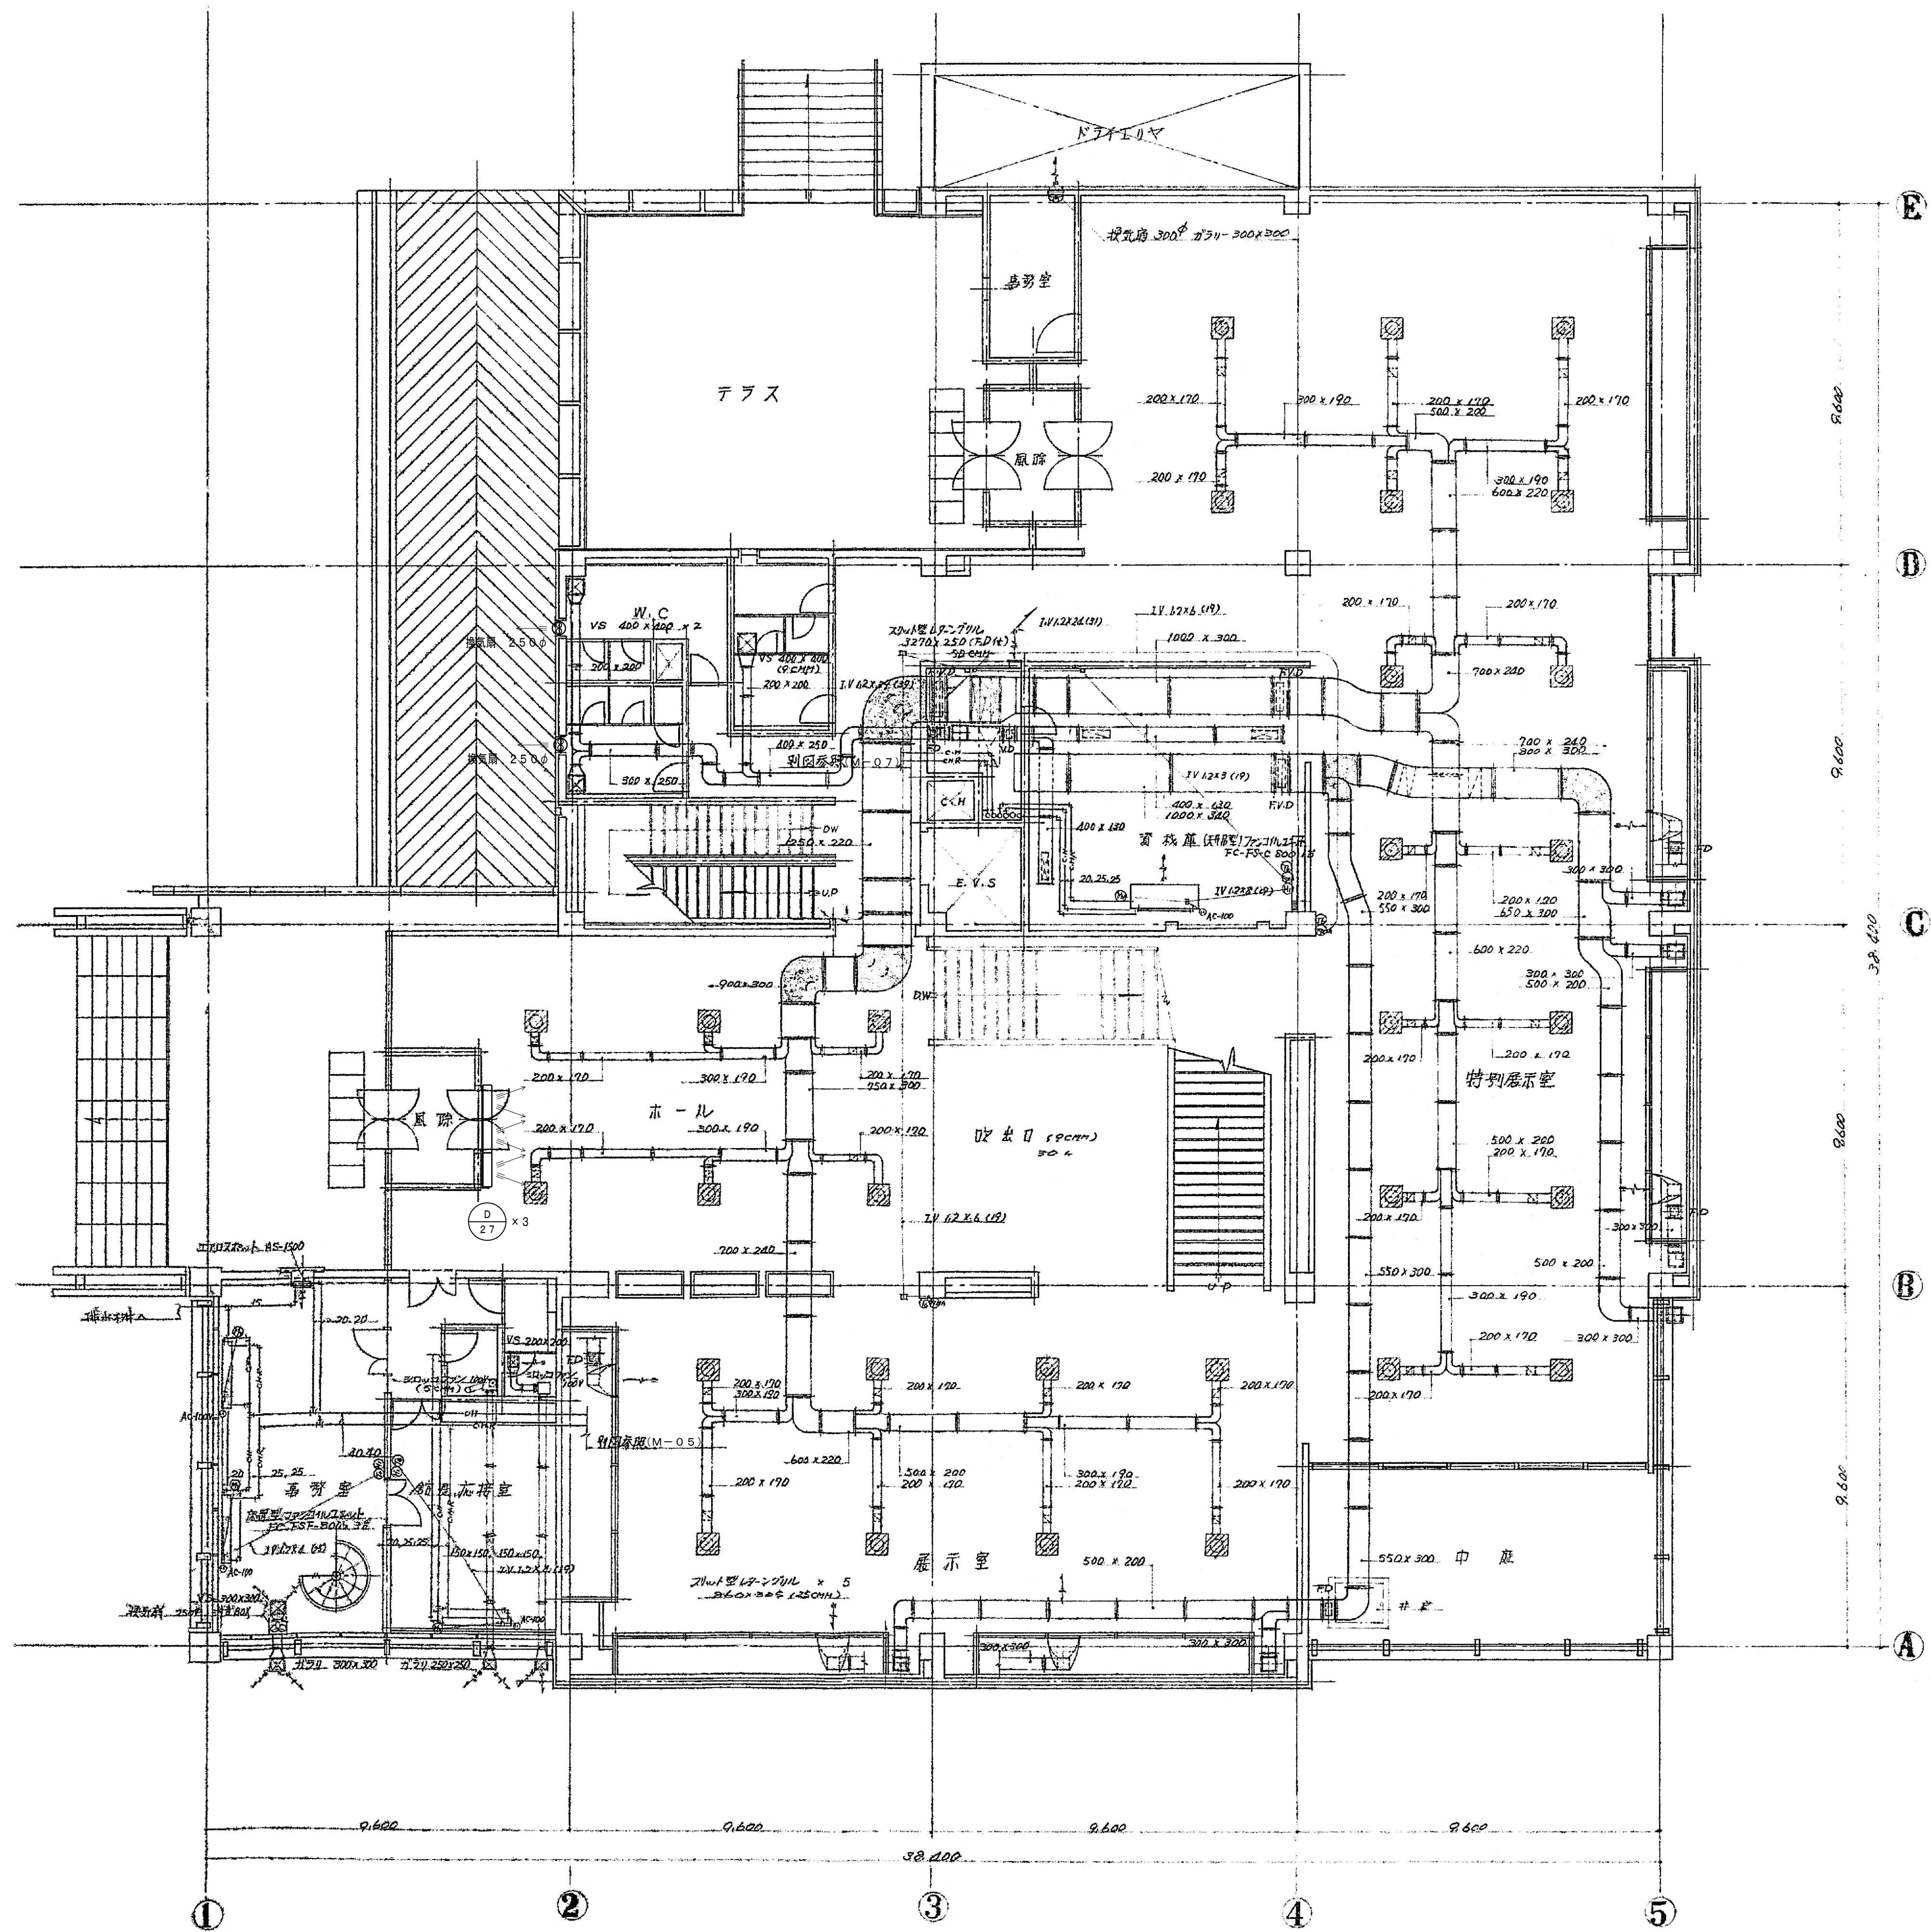

アスベスト含有リスト

|                       |
|-----------------------|
| 低圧ボイラー                |
| ダクトパッキン               |
| ダンパー・キャンバス継手・配管フランジ部分 |
| 配管エルボ部分保温材（65 A以上）    |



株式会社 伊藤建築設計事務所  
事務所登録番号 長野県知事登録（松本）L第88302号  
管理建築士 一般建築士登録 第229049号 伊藤 公輔

設計者  
一般建築士登録  
第229049号  
古屋 淳一

Memo

CONSTRUCTION NAME

旧松本市立博物館解体工事

MAP NAME

<空調調和・自動制御設備>  
1階平面図

SCALE

1/100

A1


1/200

A3

MAP

No. M-06



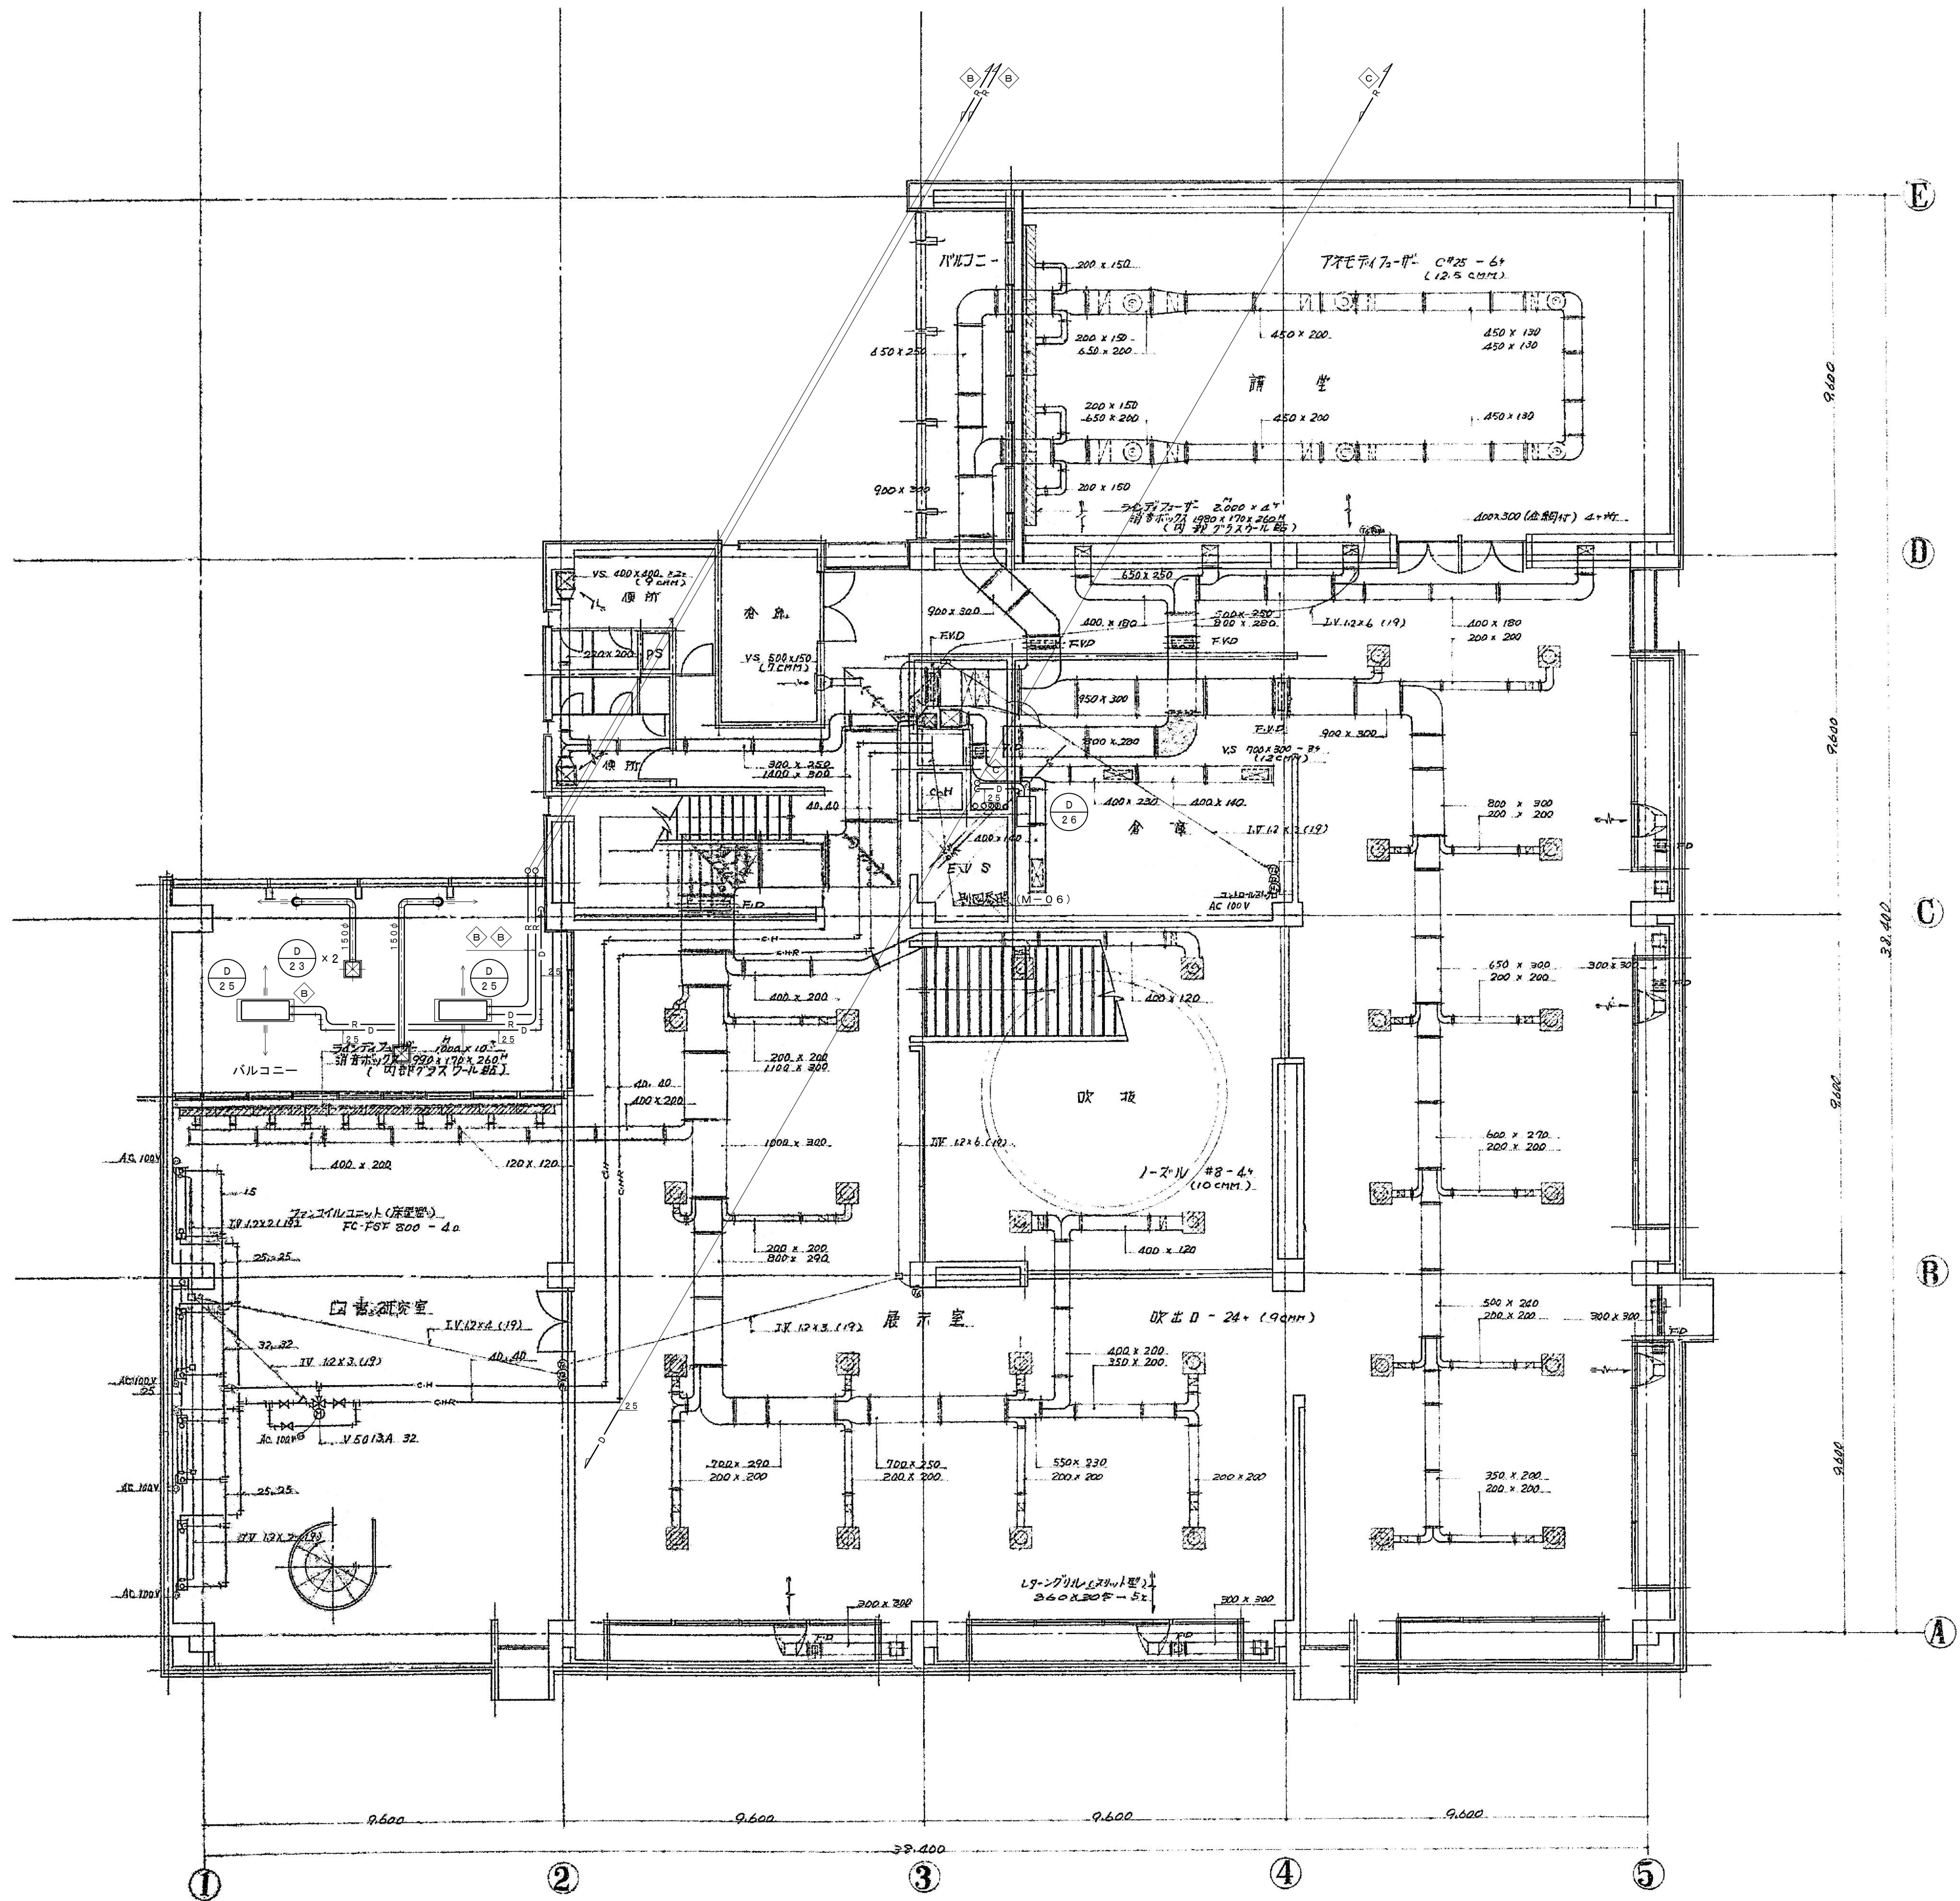

撤去冷媒配管リスト

| 記号 | 冷媒配管サイズ |       |           |
|----|---------|-------|-----------|
| ◇A | 液管      | 6.4φ  | ガス管 12.7φ |
| ◇B | 液管      | 9.5φ  | ガス管 15.9φ |
| ◇C | 液管      | 12.7φ | ガス管 15.9φ |

アスベスト含有リスト

|                       |
|-----------------------|
| 低圧ボイラー                |
| ダクトパッキン               |
| ダンパー・キャンバス継手・配管フランジ部分 |
| 配管エルボ部分保温材（65A以上）     |



株式会社 伊藤建築設計事務所  
事務所登録番号 長野県知事登録（松本）L第88302号  
管理建築士 一般建築士登録 第229049号 伊藤 公輔

設計者  
一般建築士登録  
第229049号  
古屋 淳一

Memo

CONSTRUCTION NAME

旧松本市立博物館解体工事

MAP NAME

<空調和・自動制御設備>  
2階平面図


SCALE  
1/100  
DATE  
R06.03

A1  
1/200  
Job No.  
22-030

MAP

No. M-07



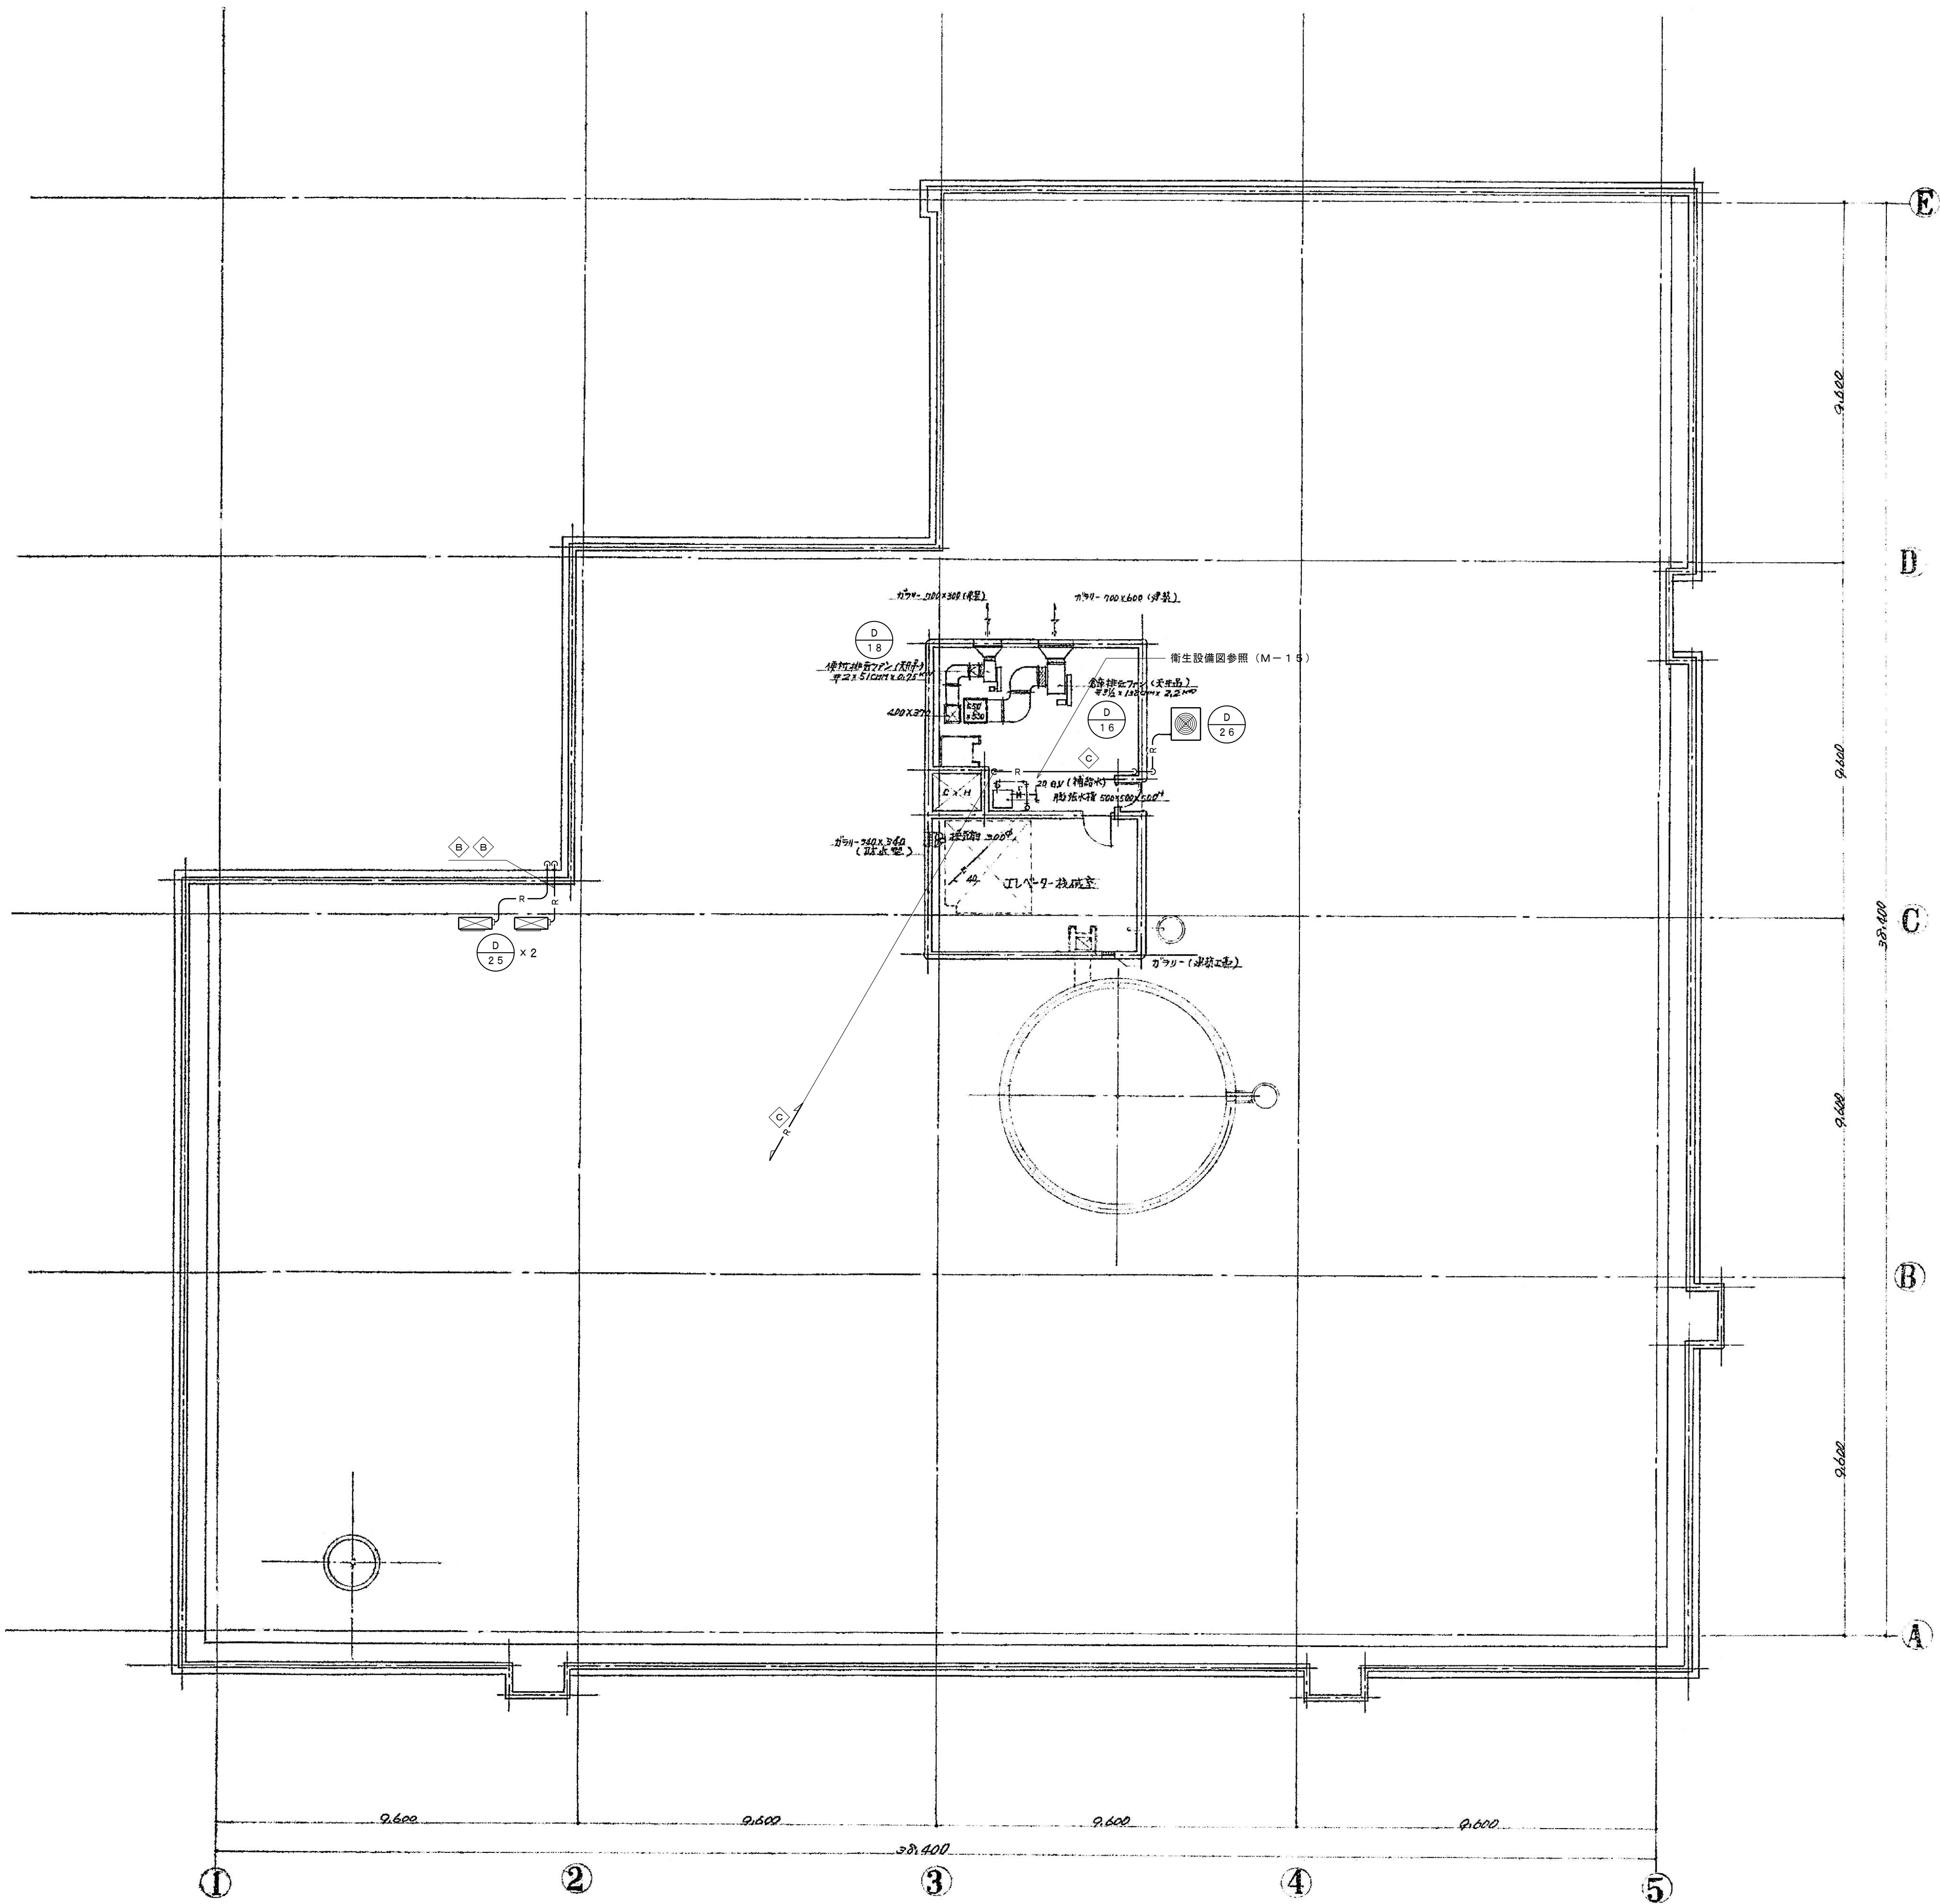

撤去冷媒配管リスト

| 記号 | 冷媒配管サイズ |       |     |       |
|----|---------|-------|-----|-------|
| ◇A | 液管      | 6.4φ  | ガス管 | 12.7φ |
| ◇B | 液管      | 9.5φ  | ガス管 | 15.9φ |
| ◇C | 液管      | 12.7φ | ガス管 | 15.9φ |

アスベスト含有リスト

|                       |
|-----------------------|
| 低圧ボイラー                |
| ダクトパッキン               |
| ダンパー・キャンバス継手・配管フランジ部分 |
| 配管エルボ部分保温材 (65A以上)    |



株式会社 伊藤建築設計事務所  
事務所登録番号 長野県知事登録 (松本) L第88302号  
管理建築士 一般建築士登録 第204015号 伊藤 公輔

設計者  
一般建築士登録  
第229049号  
古屋 淳一

メモ

CONSTRUCTION NAME

旧松本市立博物館解体工事

MAP NAME

<空調・自動制御設備>  
R階平面図



SCALE  
1/100  
DATE  
R06.03

A1  
1/200  
Job No.  
22-030

A3  
MAP

No. M-08



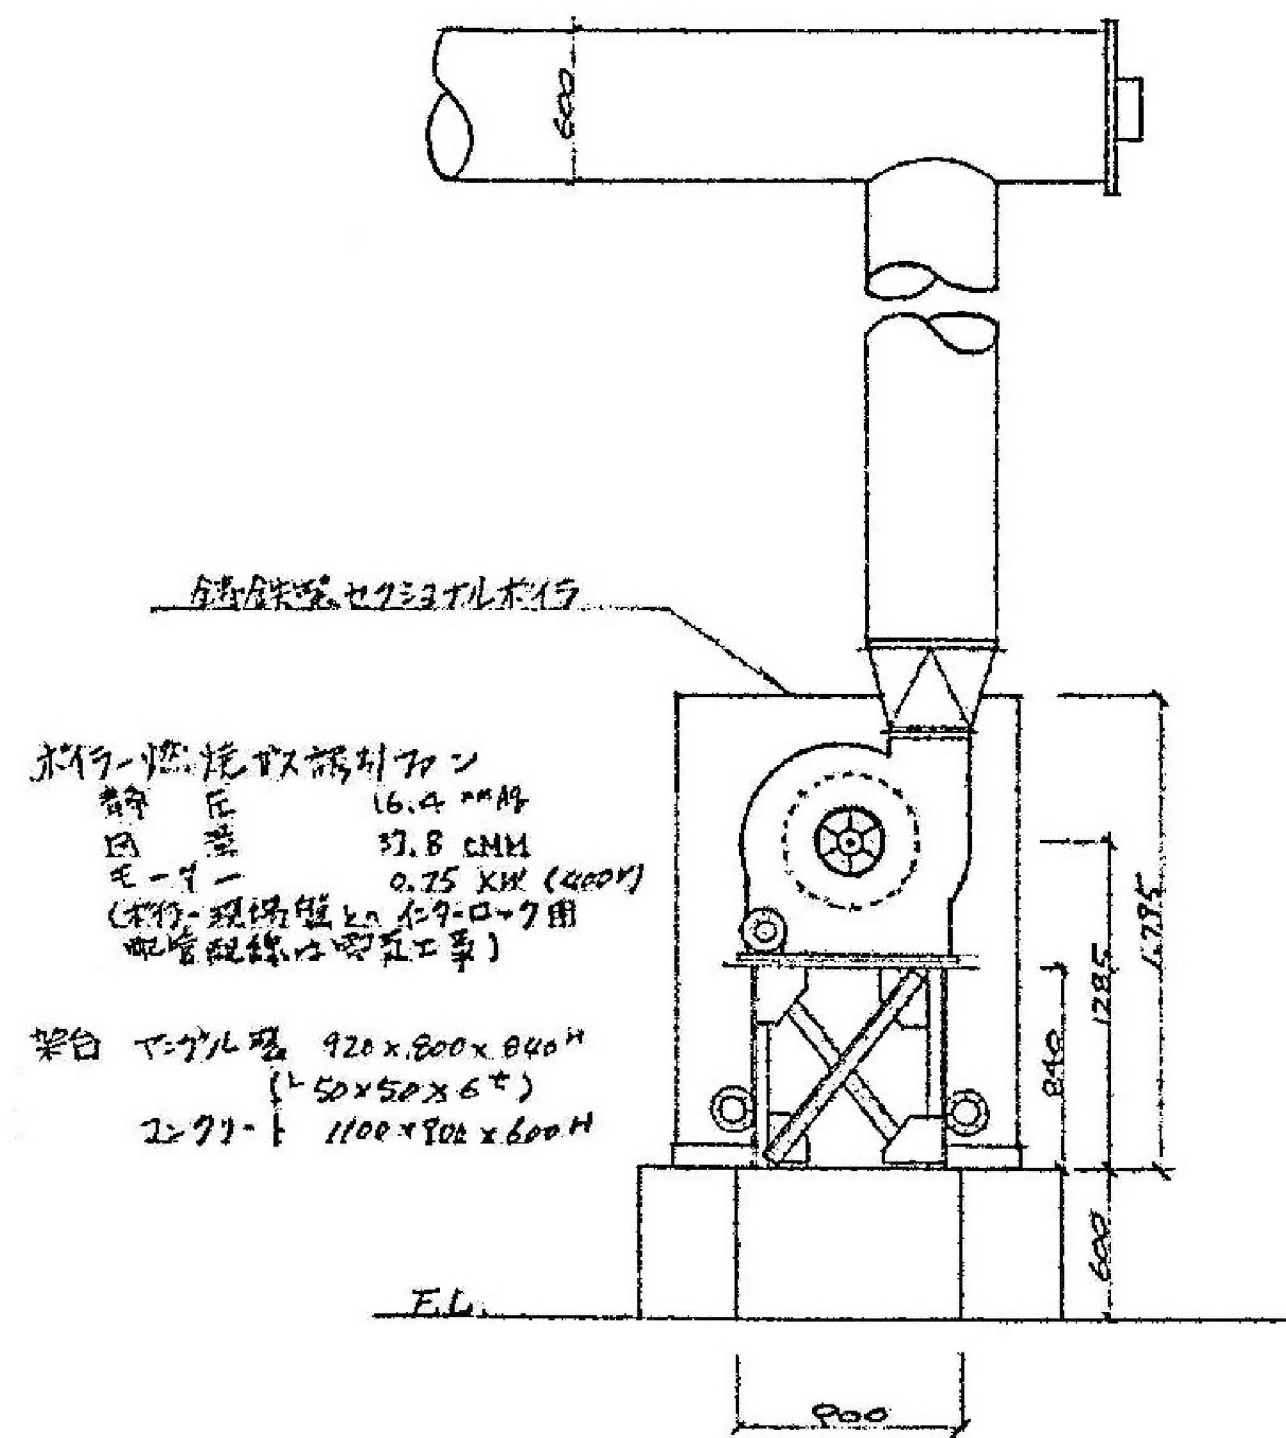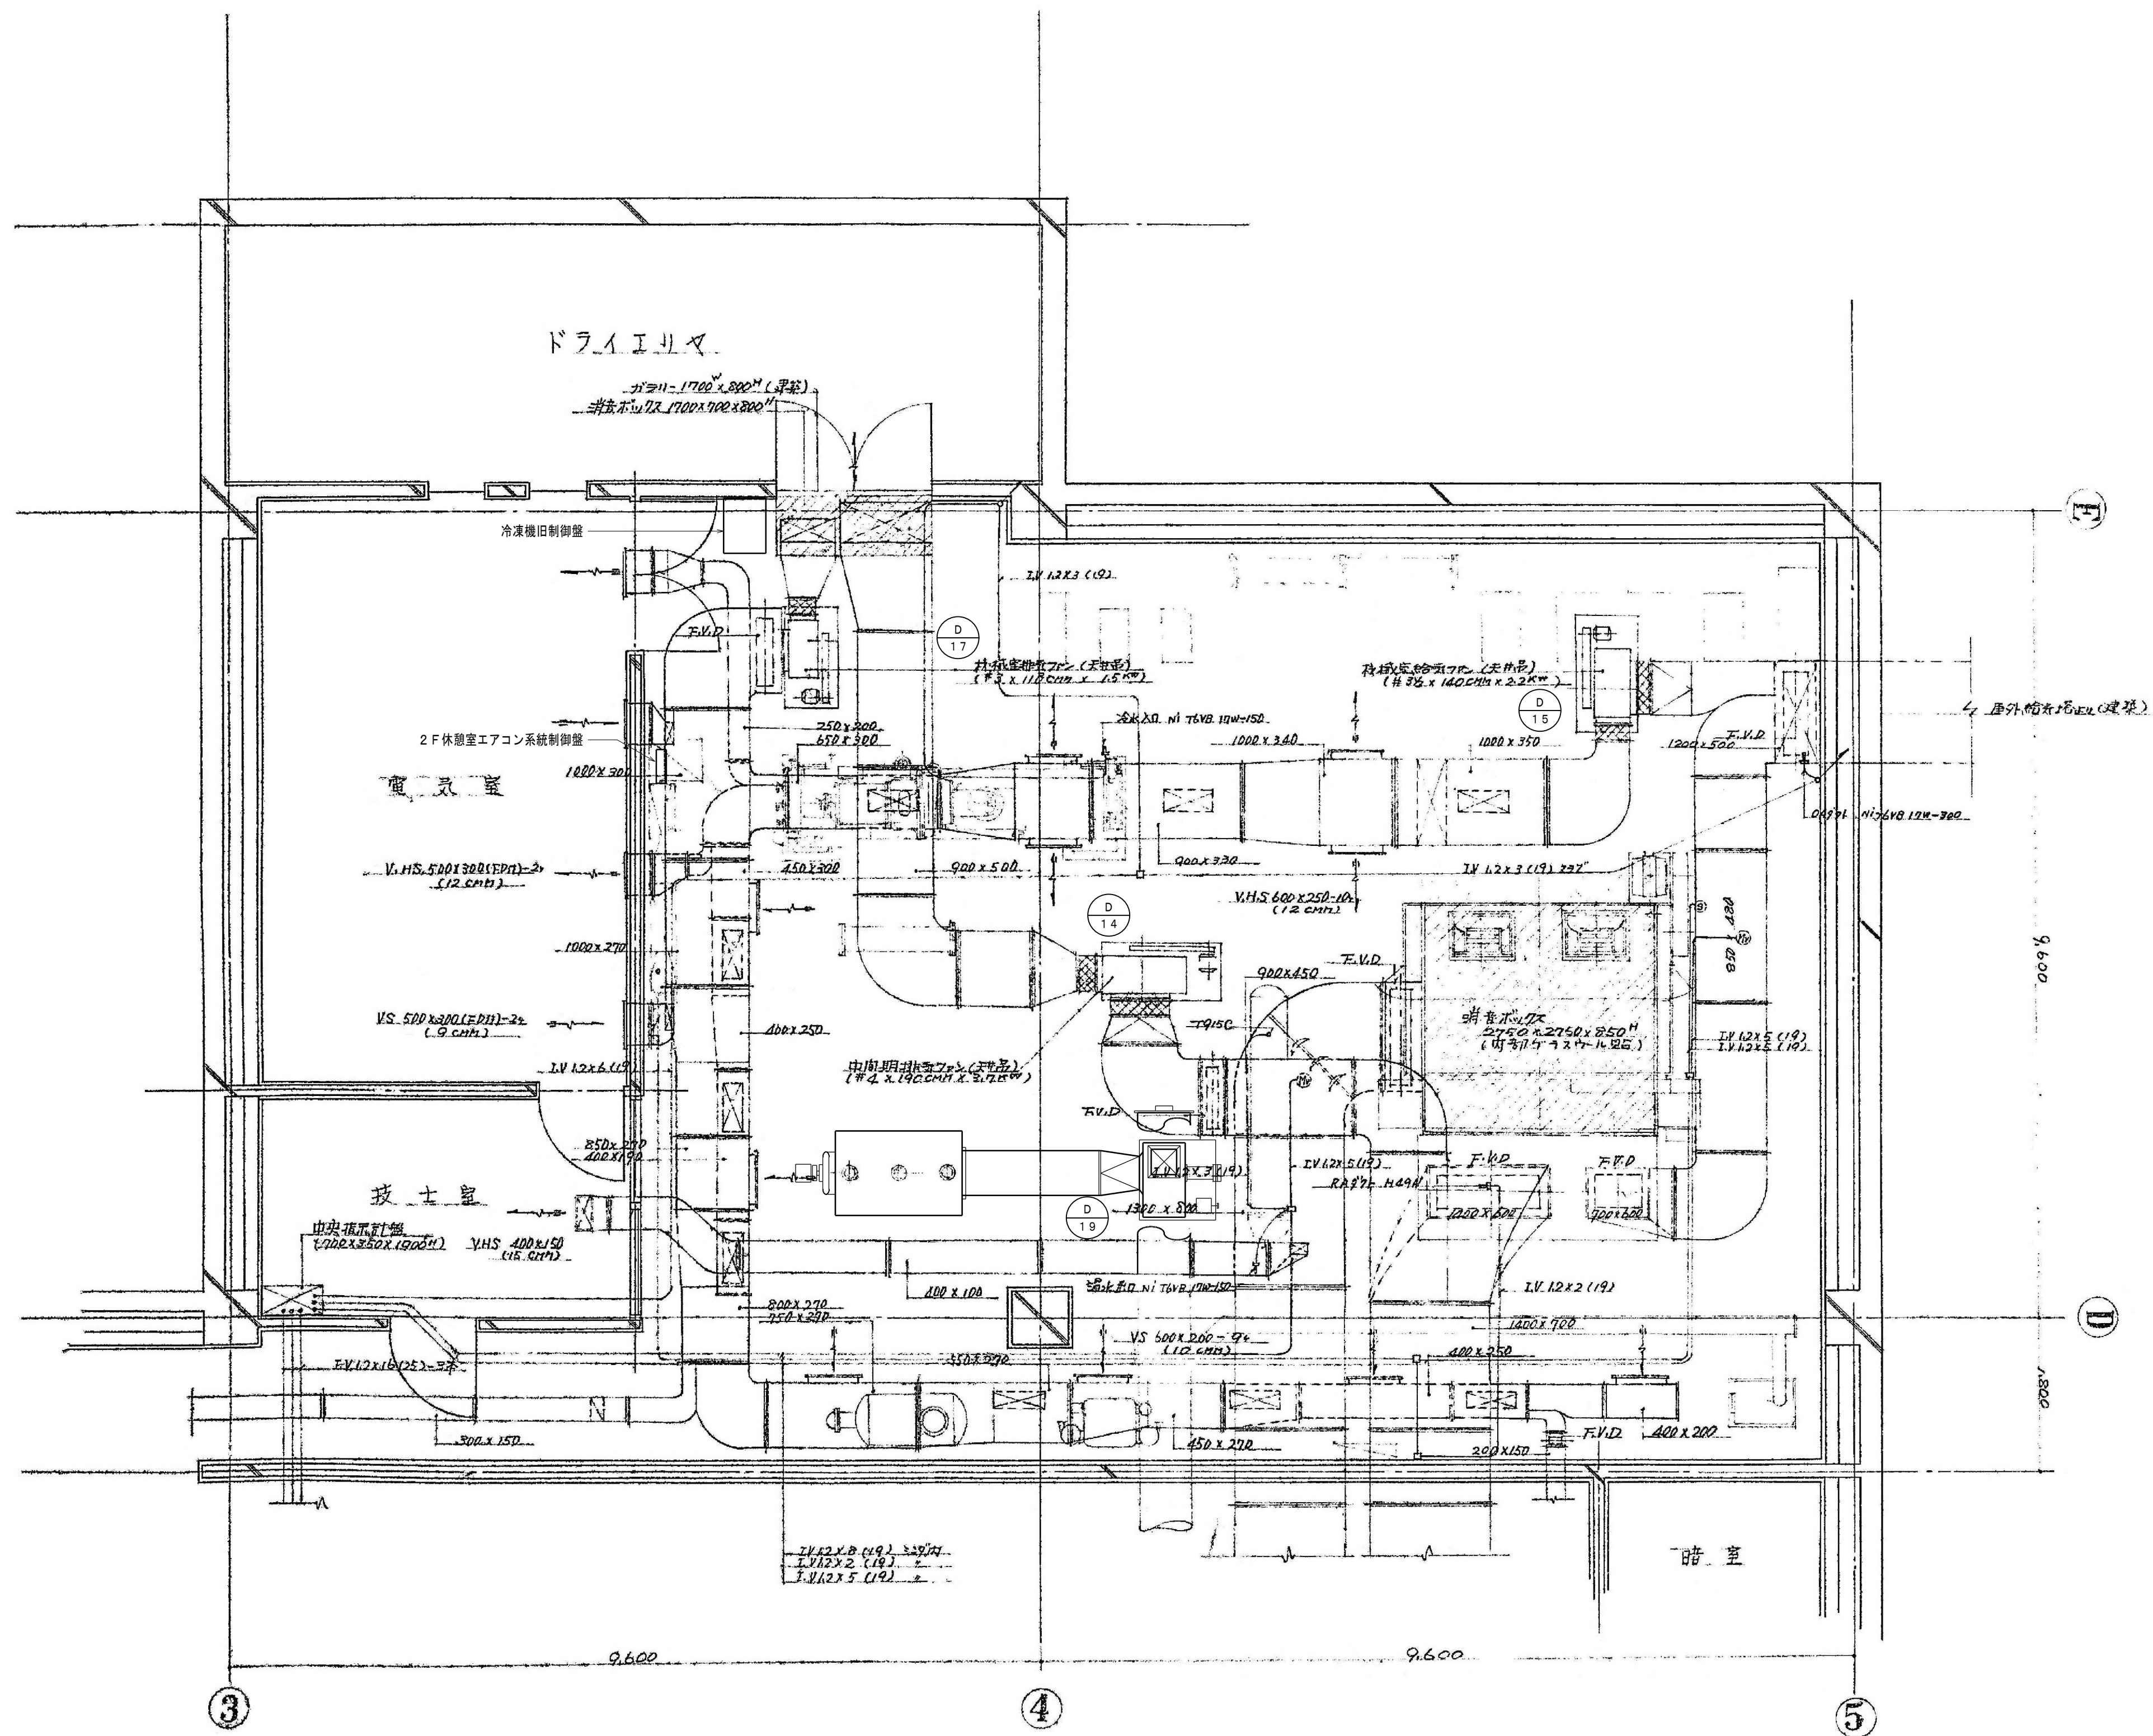

燃焼ガス誘引ファン詳細図 1/30

アスベスト含有リスト

|                       |
|-----------------------|
| 低圧ボイラー                |
| ダクトバックン               |
| ダンパー・キャンパス継手・配管フランジ部分 |
| 配管エルボ部分保温材（65 A以上）    |

ダイオキシン含有リスト

|                   |
|-------------------|
| 焼却炉（アスベスト含有の可能性有） |
| 煙道（焼却炉及びボイラー）     |



株式会社 伊藤建築設計事務所  
事務所登録番号 長野県知事登録（松本）L第88302号  
管理建築士 一般建築士登録 第204015号 伊藤 公樹

設計者  
一般建築士登録  
第229049号  
古屋 淳一

メモ

CONSTRUCTION NAME

旧松本市立博物館解体工事

MAP NAME

<空調調・自動制御設備>  
空調機械室詳細図


SCALE  
1/30・1/50  
DATE  
R06.03

AI  
1/60・1/100  
Job No.  
22-030

MAP

No. M-09



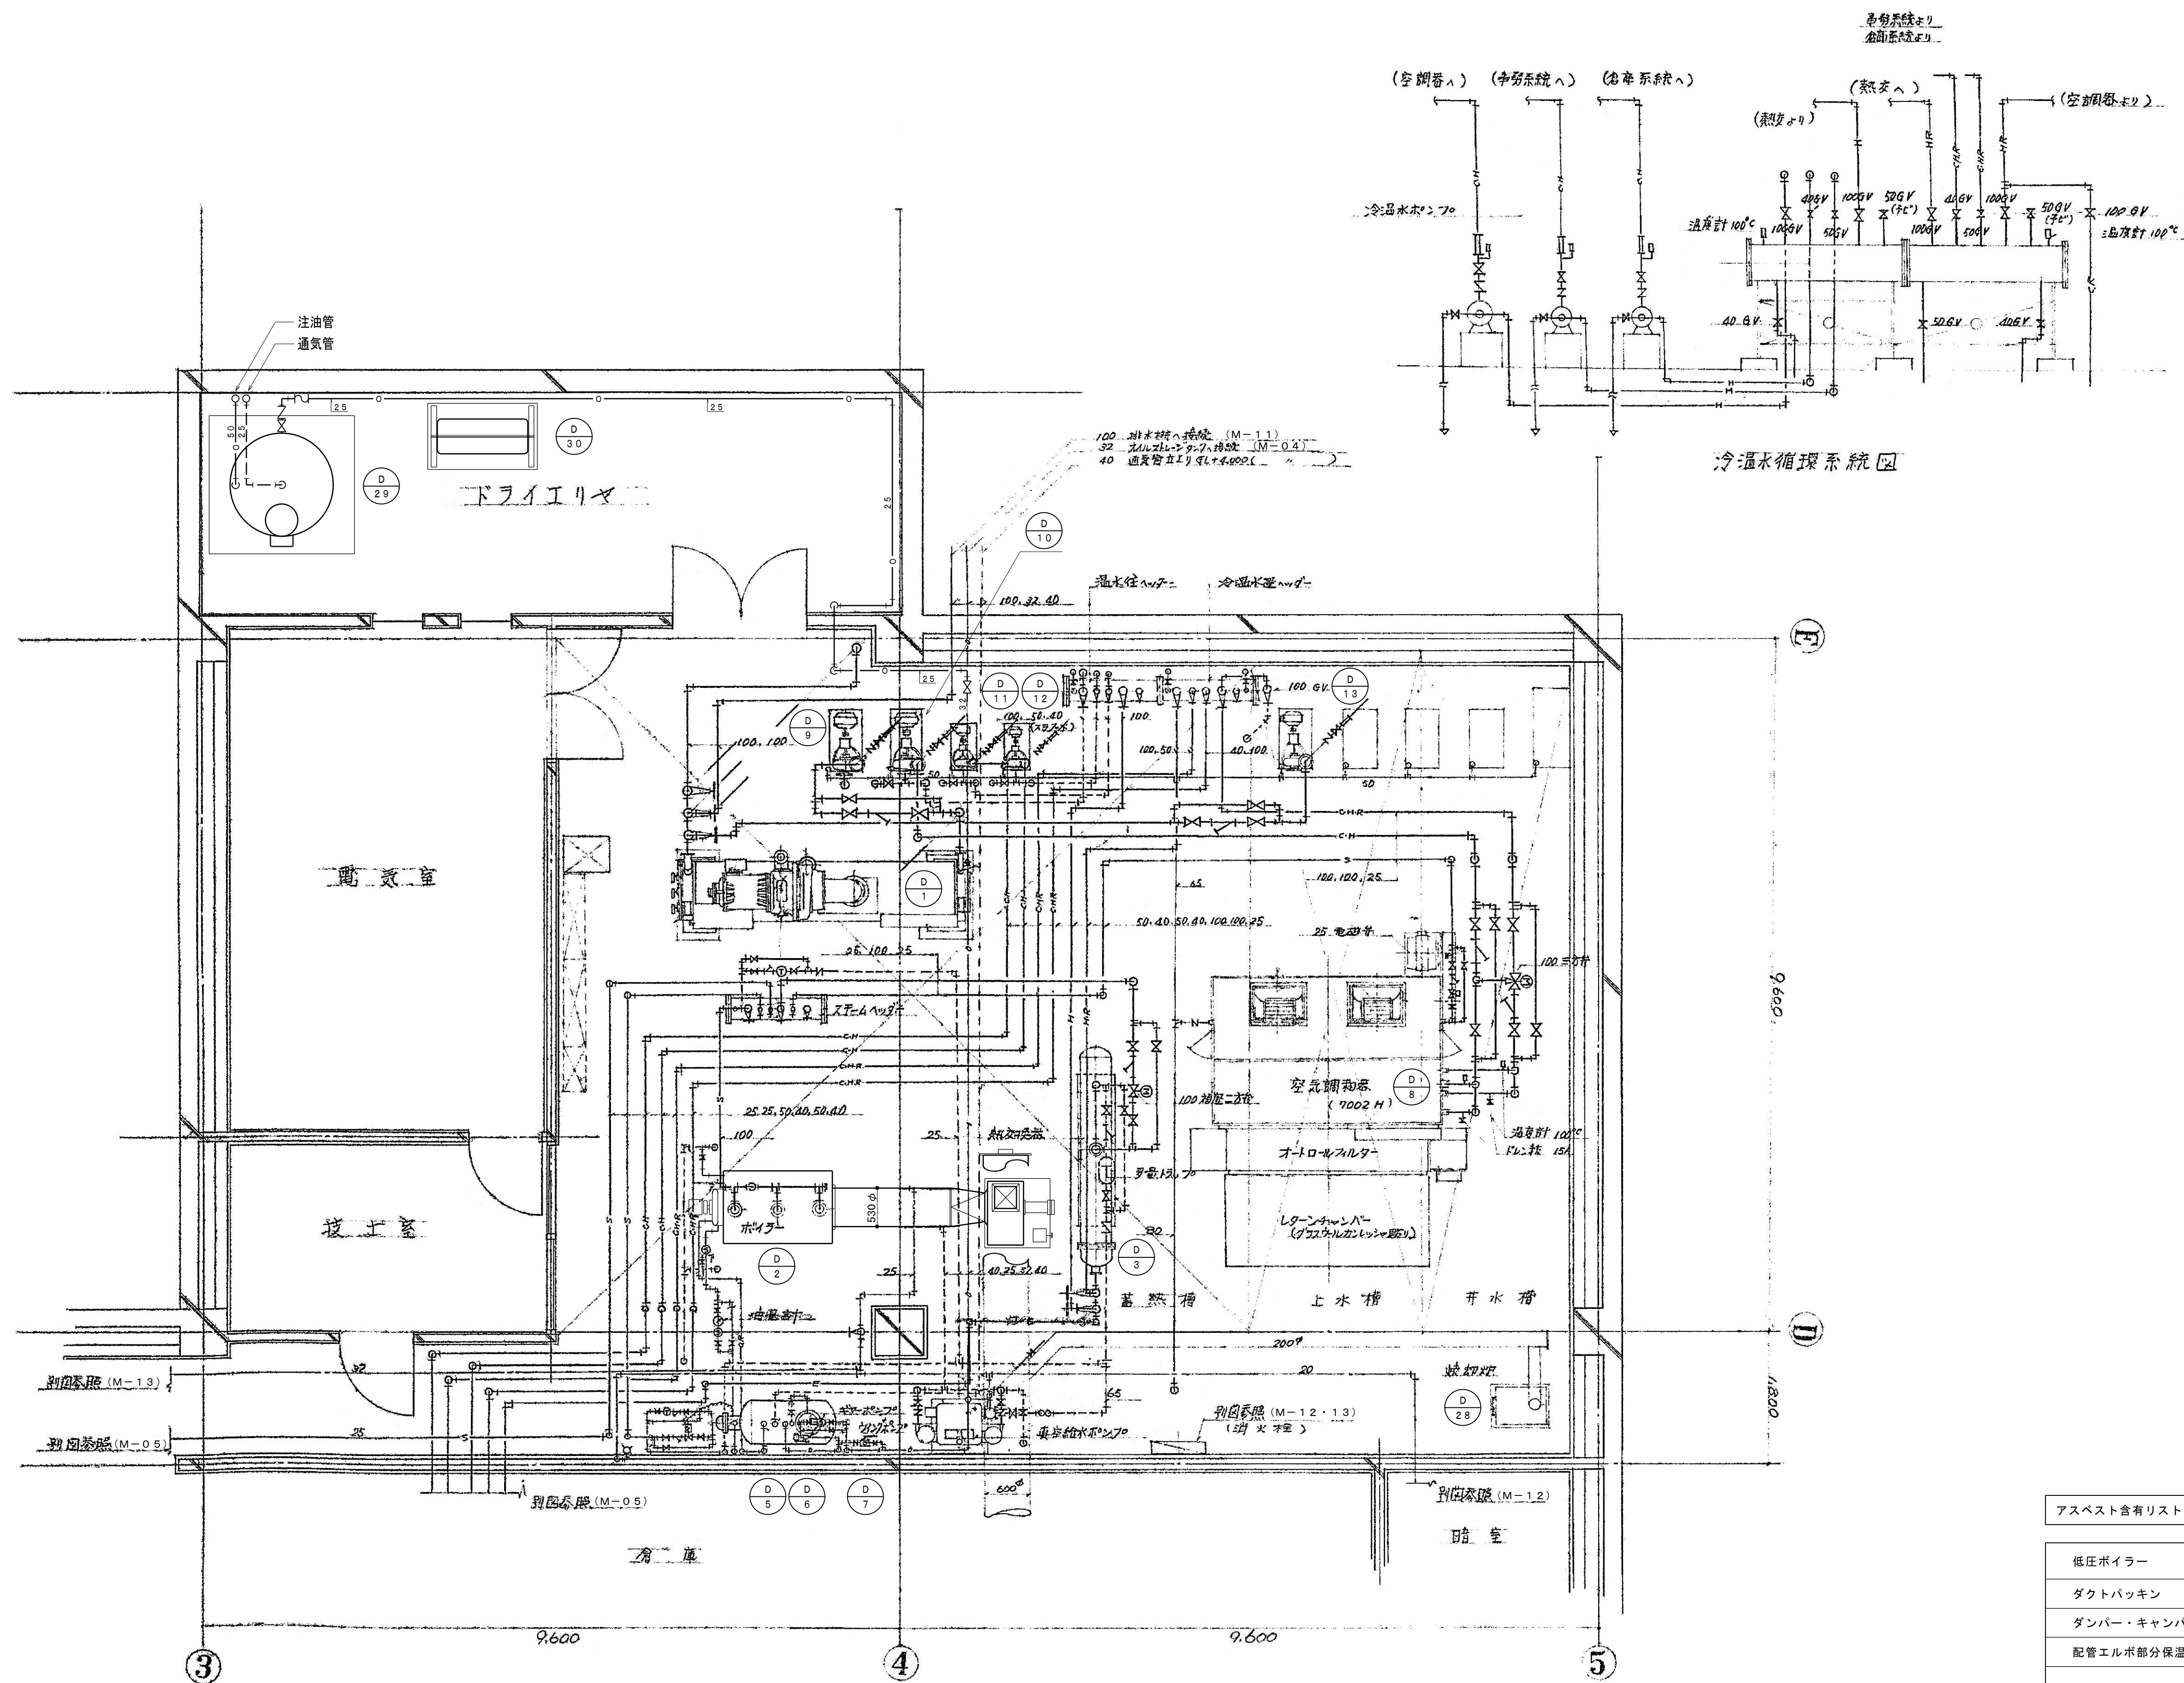

アスベスト含有リスト

|                       |
|-----------------------|
| 低圧ボイラー                |
| ダクトパッキン               |
| ダンパー・キャンバス継手・配管フランジ部分 |
| 配管エルボ部分保温材（65A以上）     |

ダイオキシン含有リスト

|                   |
|-------------------|
| 焼却炉（アスベスト含有の可能性有） |
| 煙道（焼却炉及びボイラー）     |



株式会社 伊藤建築設計事務所  
事務所登録番号 長野県知事登録（松本）L第88302号  
管理建築士 一般建築士登録 第229049号 伊藤 公輔

設計者  
一般建築士登録  
第229049号  
古屋 淳一

メモ

CONSTRUCTION NAME

旧松本市立博物館解体工事

MAP NAME

<空気調和設備>  
空調機械室詳細図

SCALE

1/50

A1

1/100

A3



MAP

DATE  
R06.03

Job No.  
22-030




No. M-10



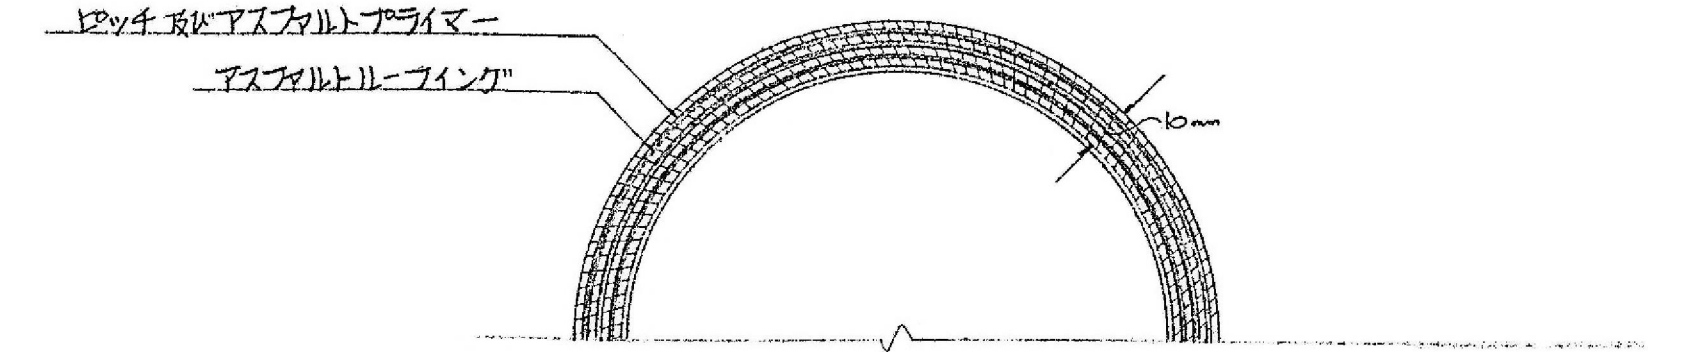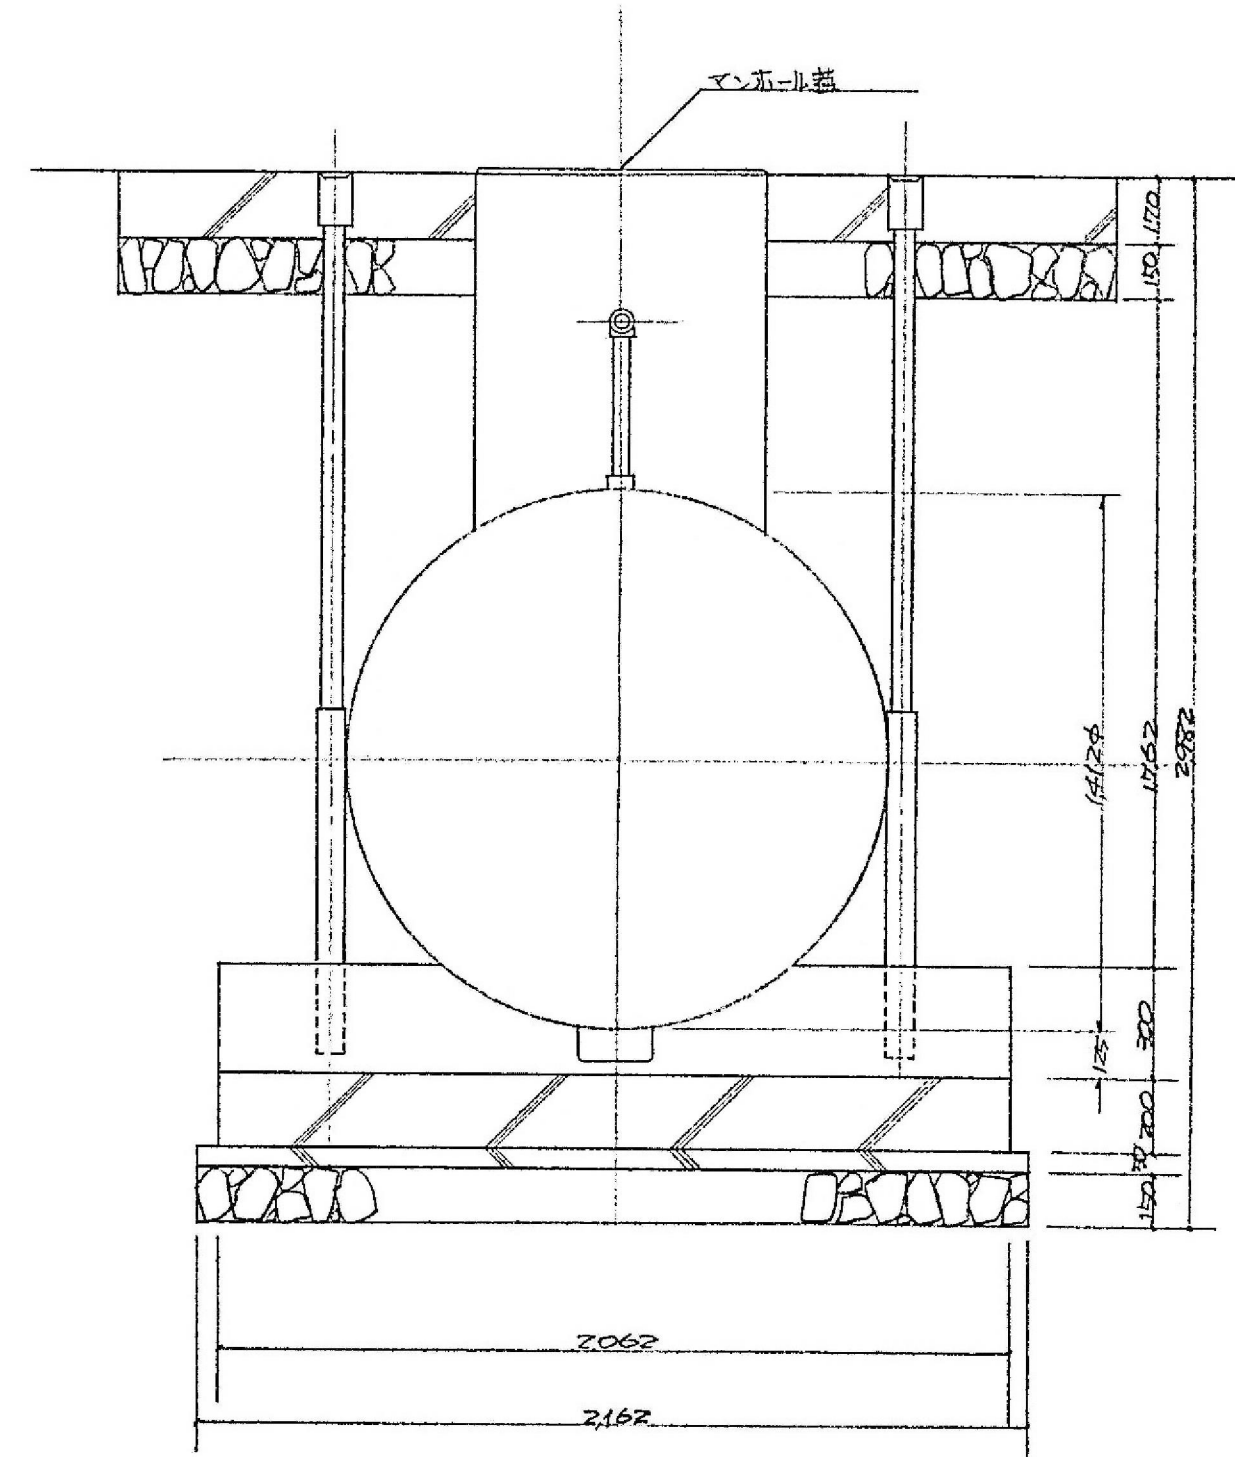

仕様  
 オイルストレージタンク  $F = 1/20$   
 フィルタダクト  $1400\text{mm} \times 4000\text{mm} (6000\text{mm})$   
 板厚  $1400\text{mm} \times 600\text{mm}$  板厚  $8.0$   
 プログラマー  $750\text{mm} \times 850\text{mm}$  板厚  $8.0$   
 空 投 : 外部鎖止

※ 仕様表

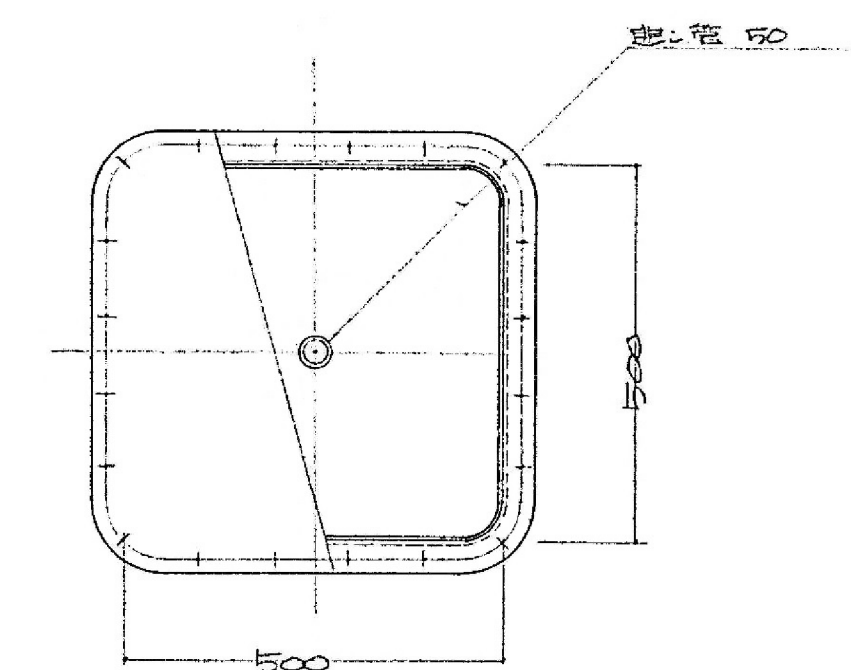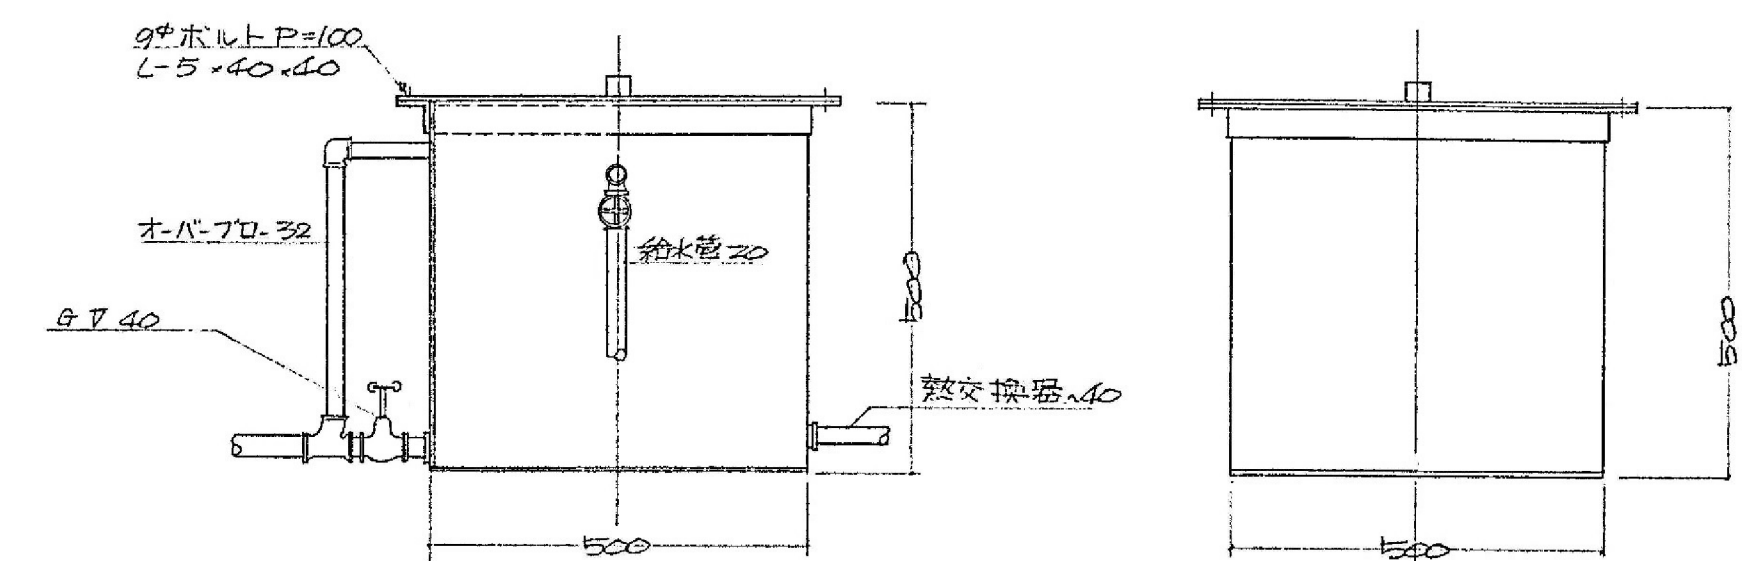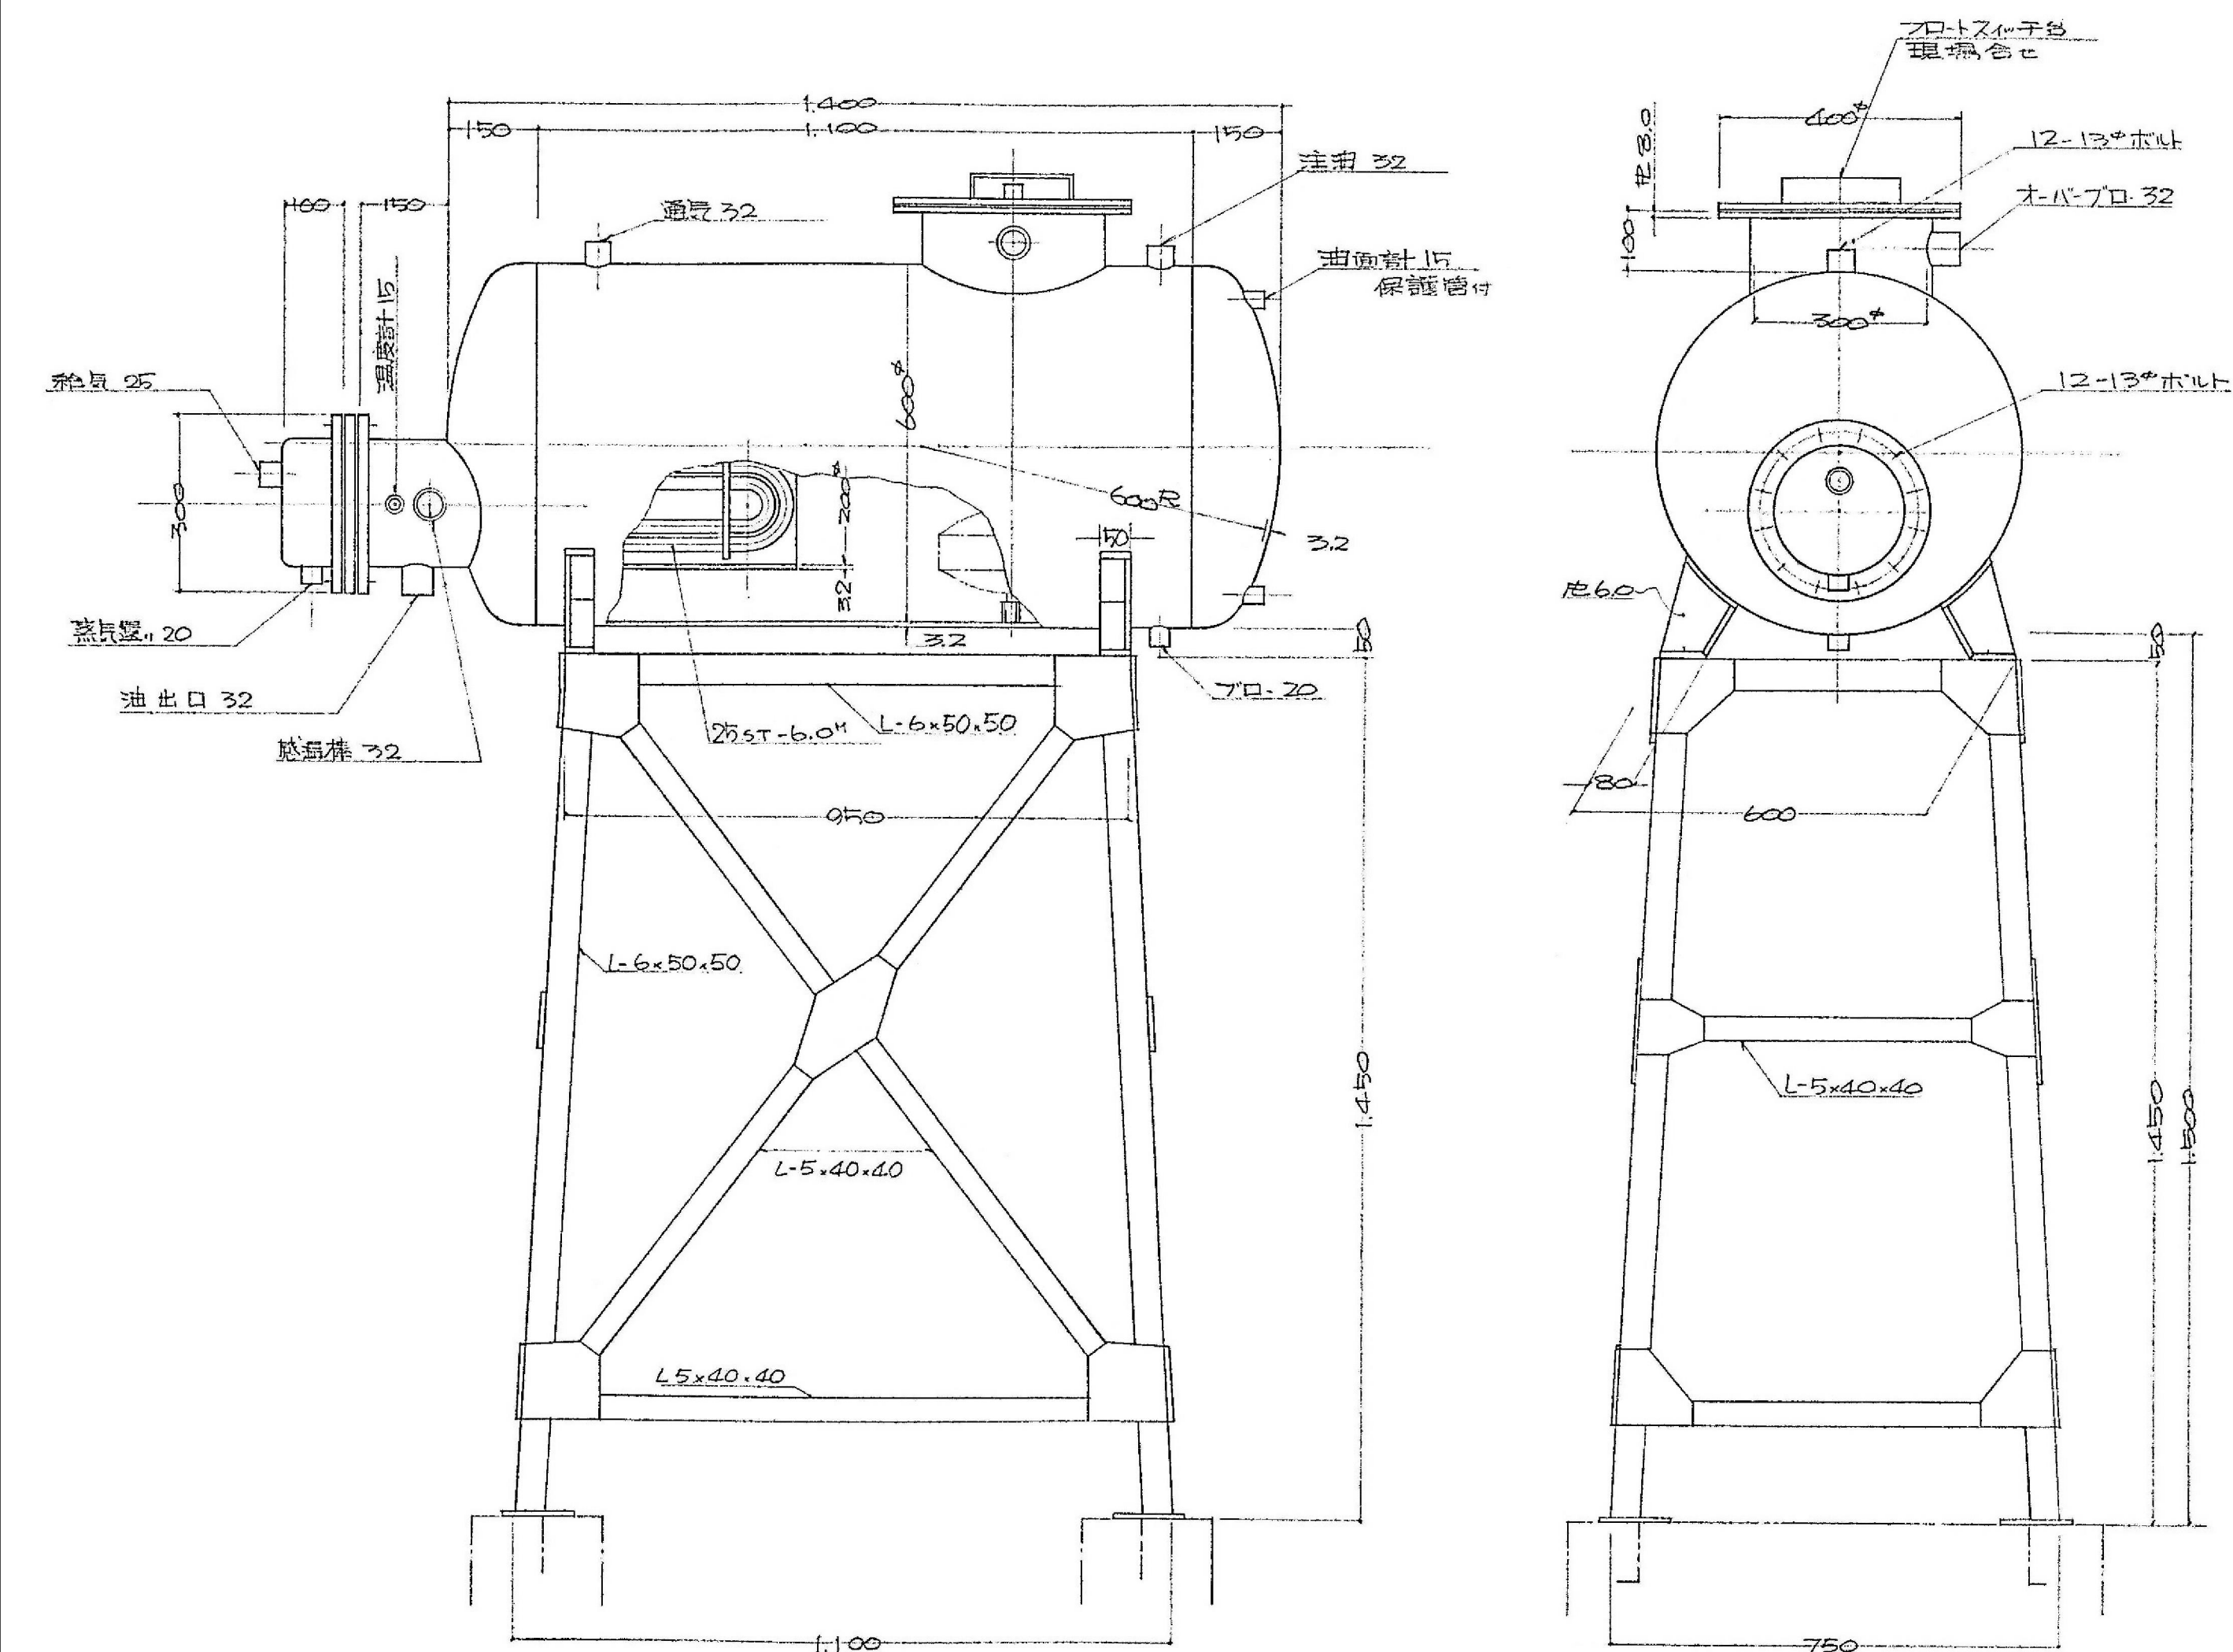

仕様書

S=1:10

形張タンク : 500 × 500 × 500<sup>mm</sup>  
板 厚 : 1.3  
補 強 : L-5 × 40 × 40 (上段内巻)

塗 装 : 内部エポキシ樹脂、0.8<sup>mm</sup>  
外部防錆止、×