



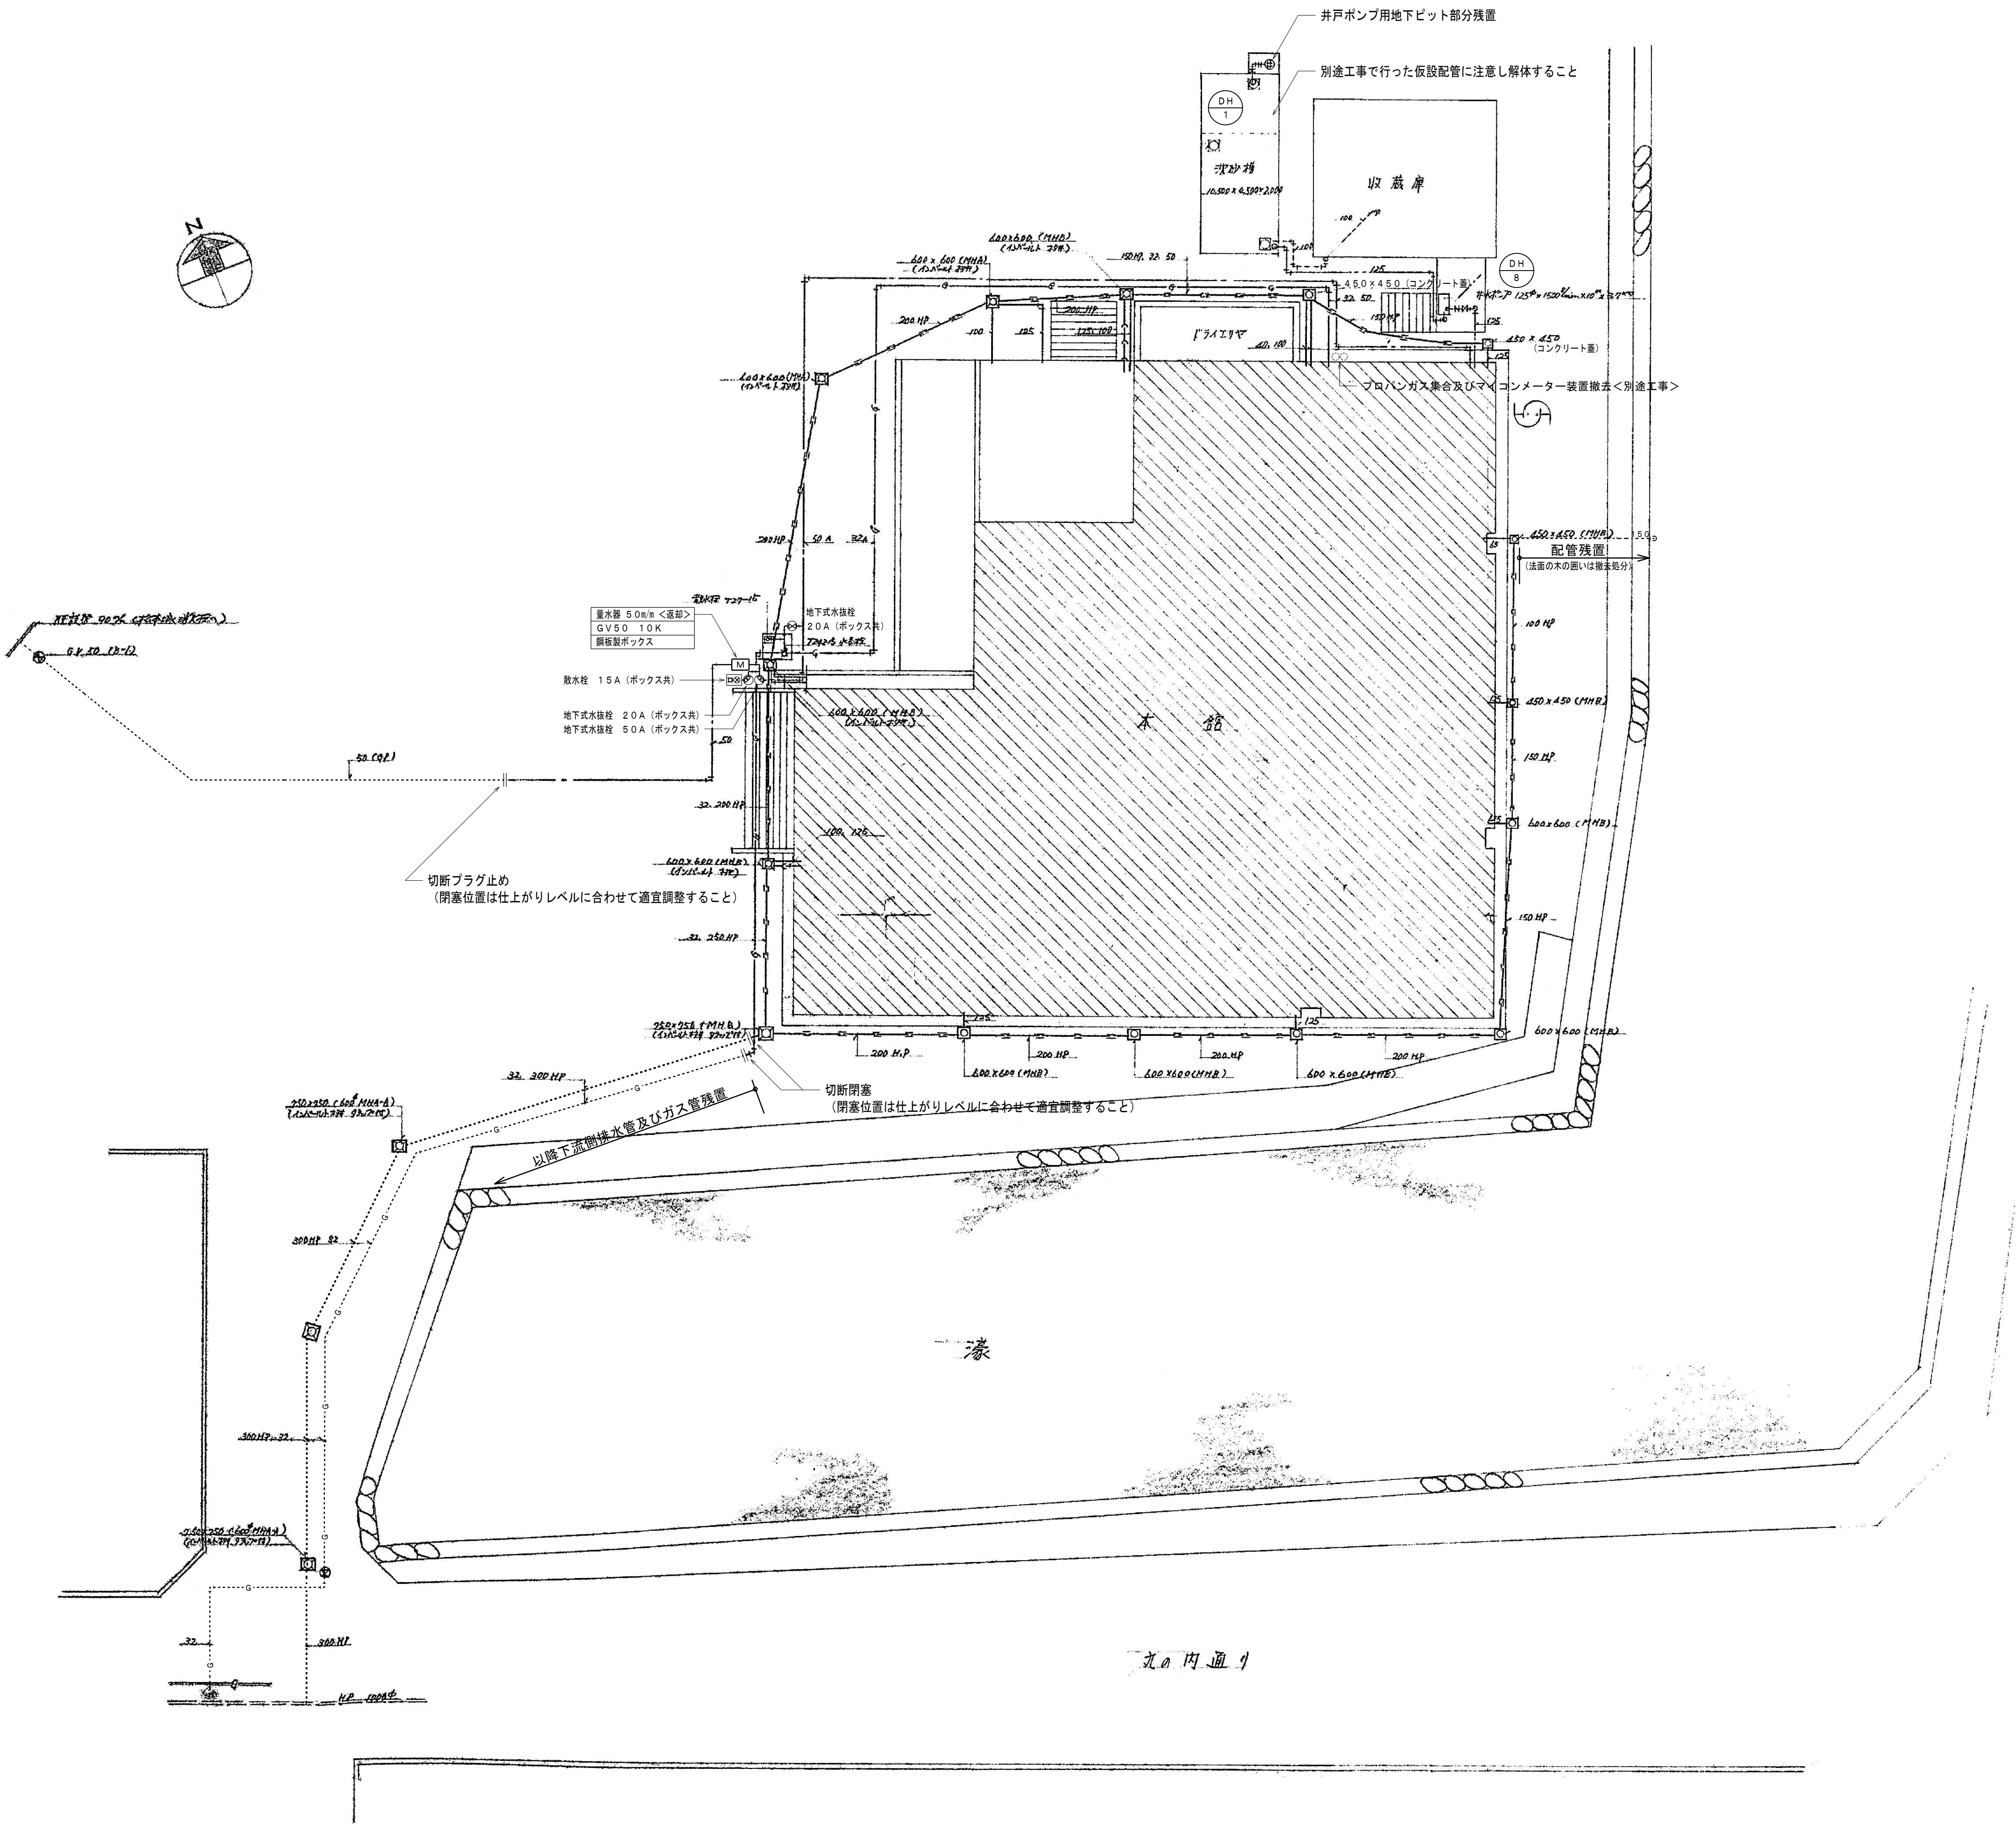

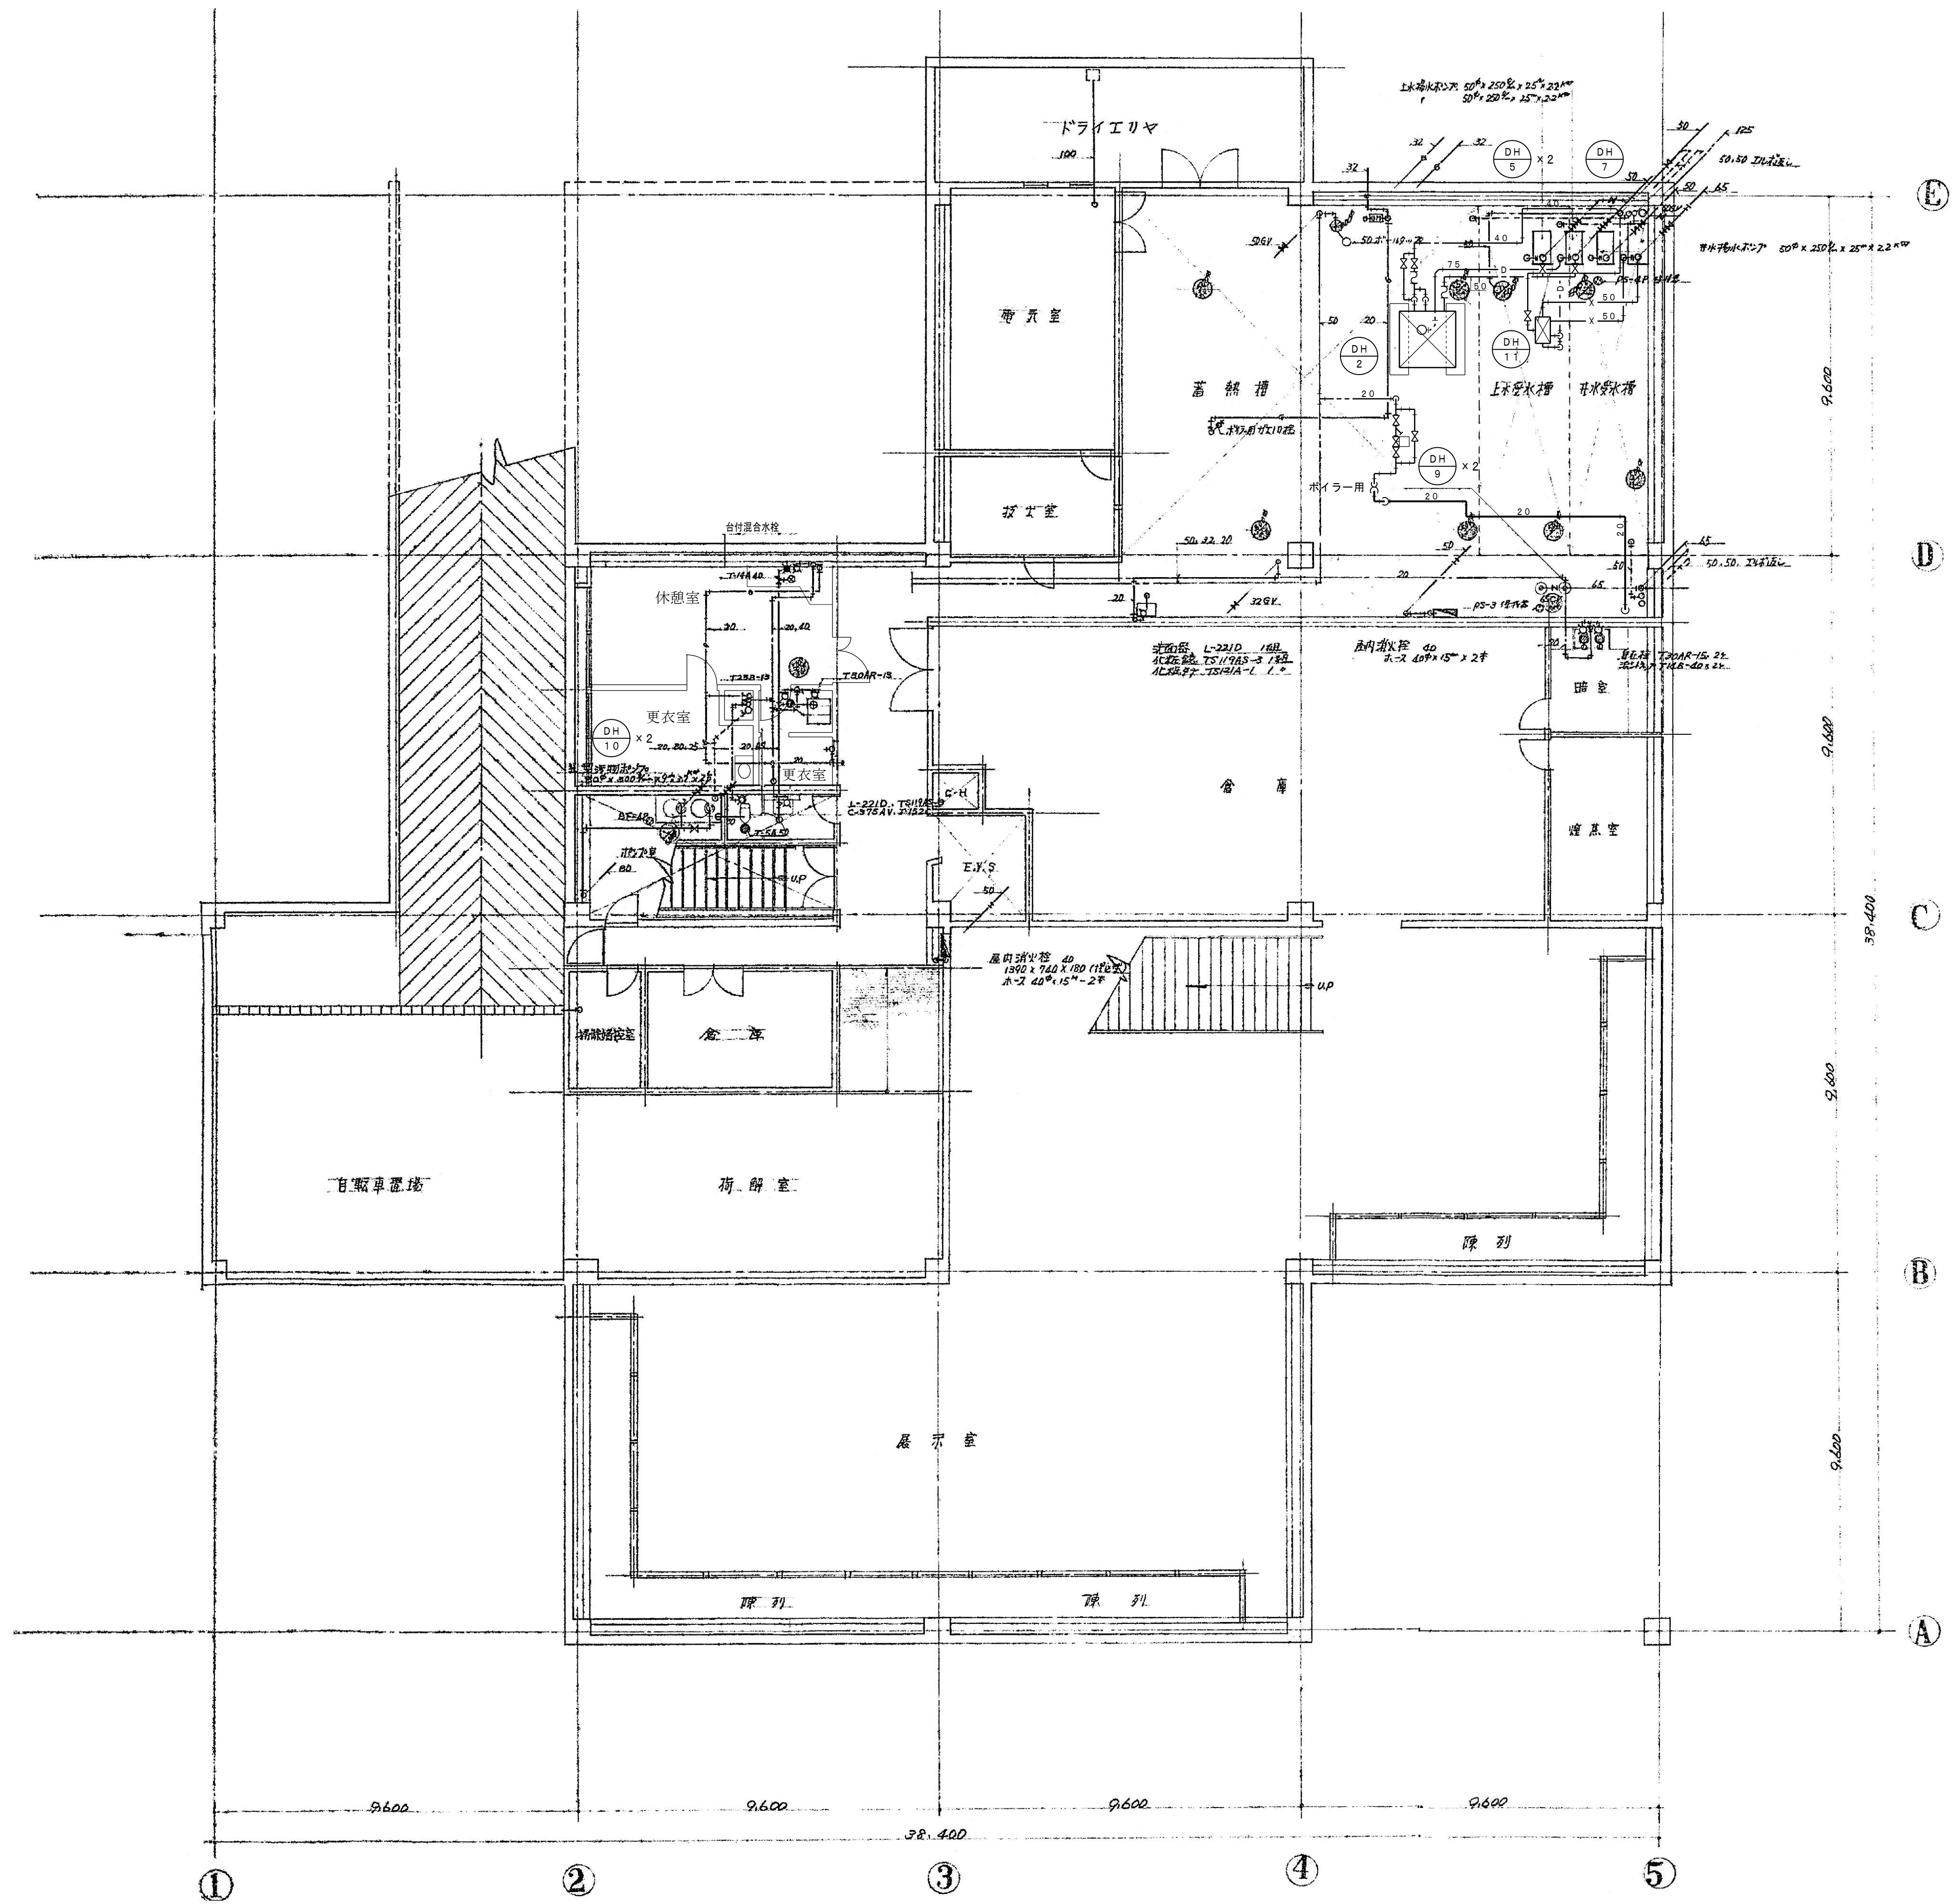



株式会社 伊藤建築設計事務所  
事務所登録番号 長野県知事登録 (松本) L第88302号  
管理建築士 一般建築士登録 第204015号 伊藤 公輔

設計者  
一般建築士登録  
第229049号  
古屋 淳一

メモ

CONSTRUCTION NAME

旧松本市立博物館解体工事

MAP NAME

<衛生設備> B階平面図


SCALE  
1/100  
DATE  
R06.03

A1  
1/200  
Job No.  
22-030

MAP

No. M-13



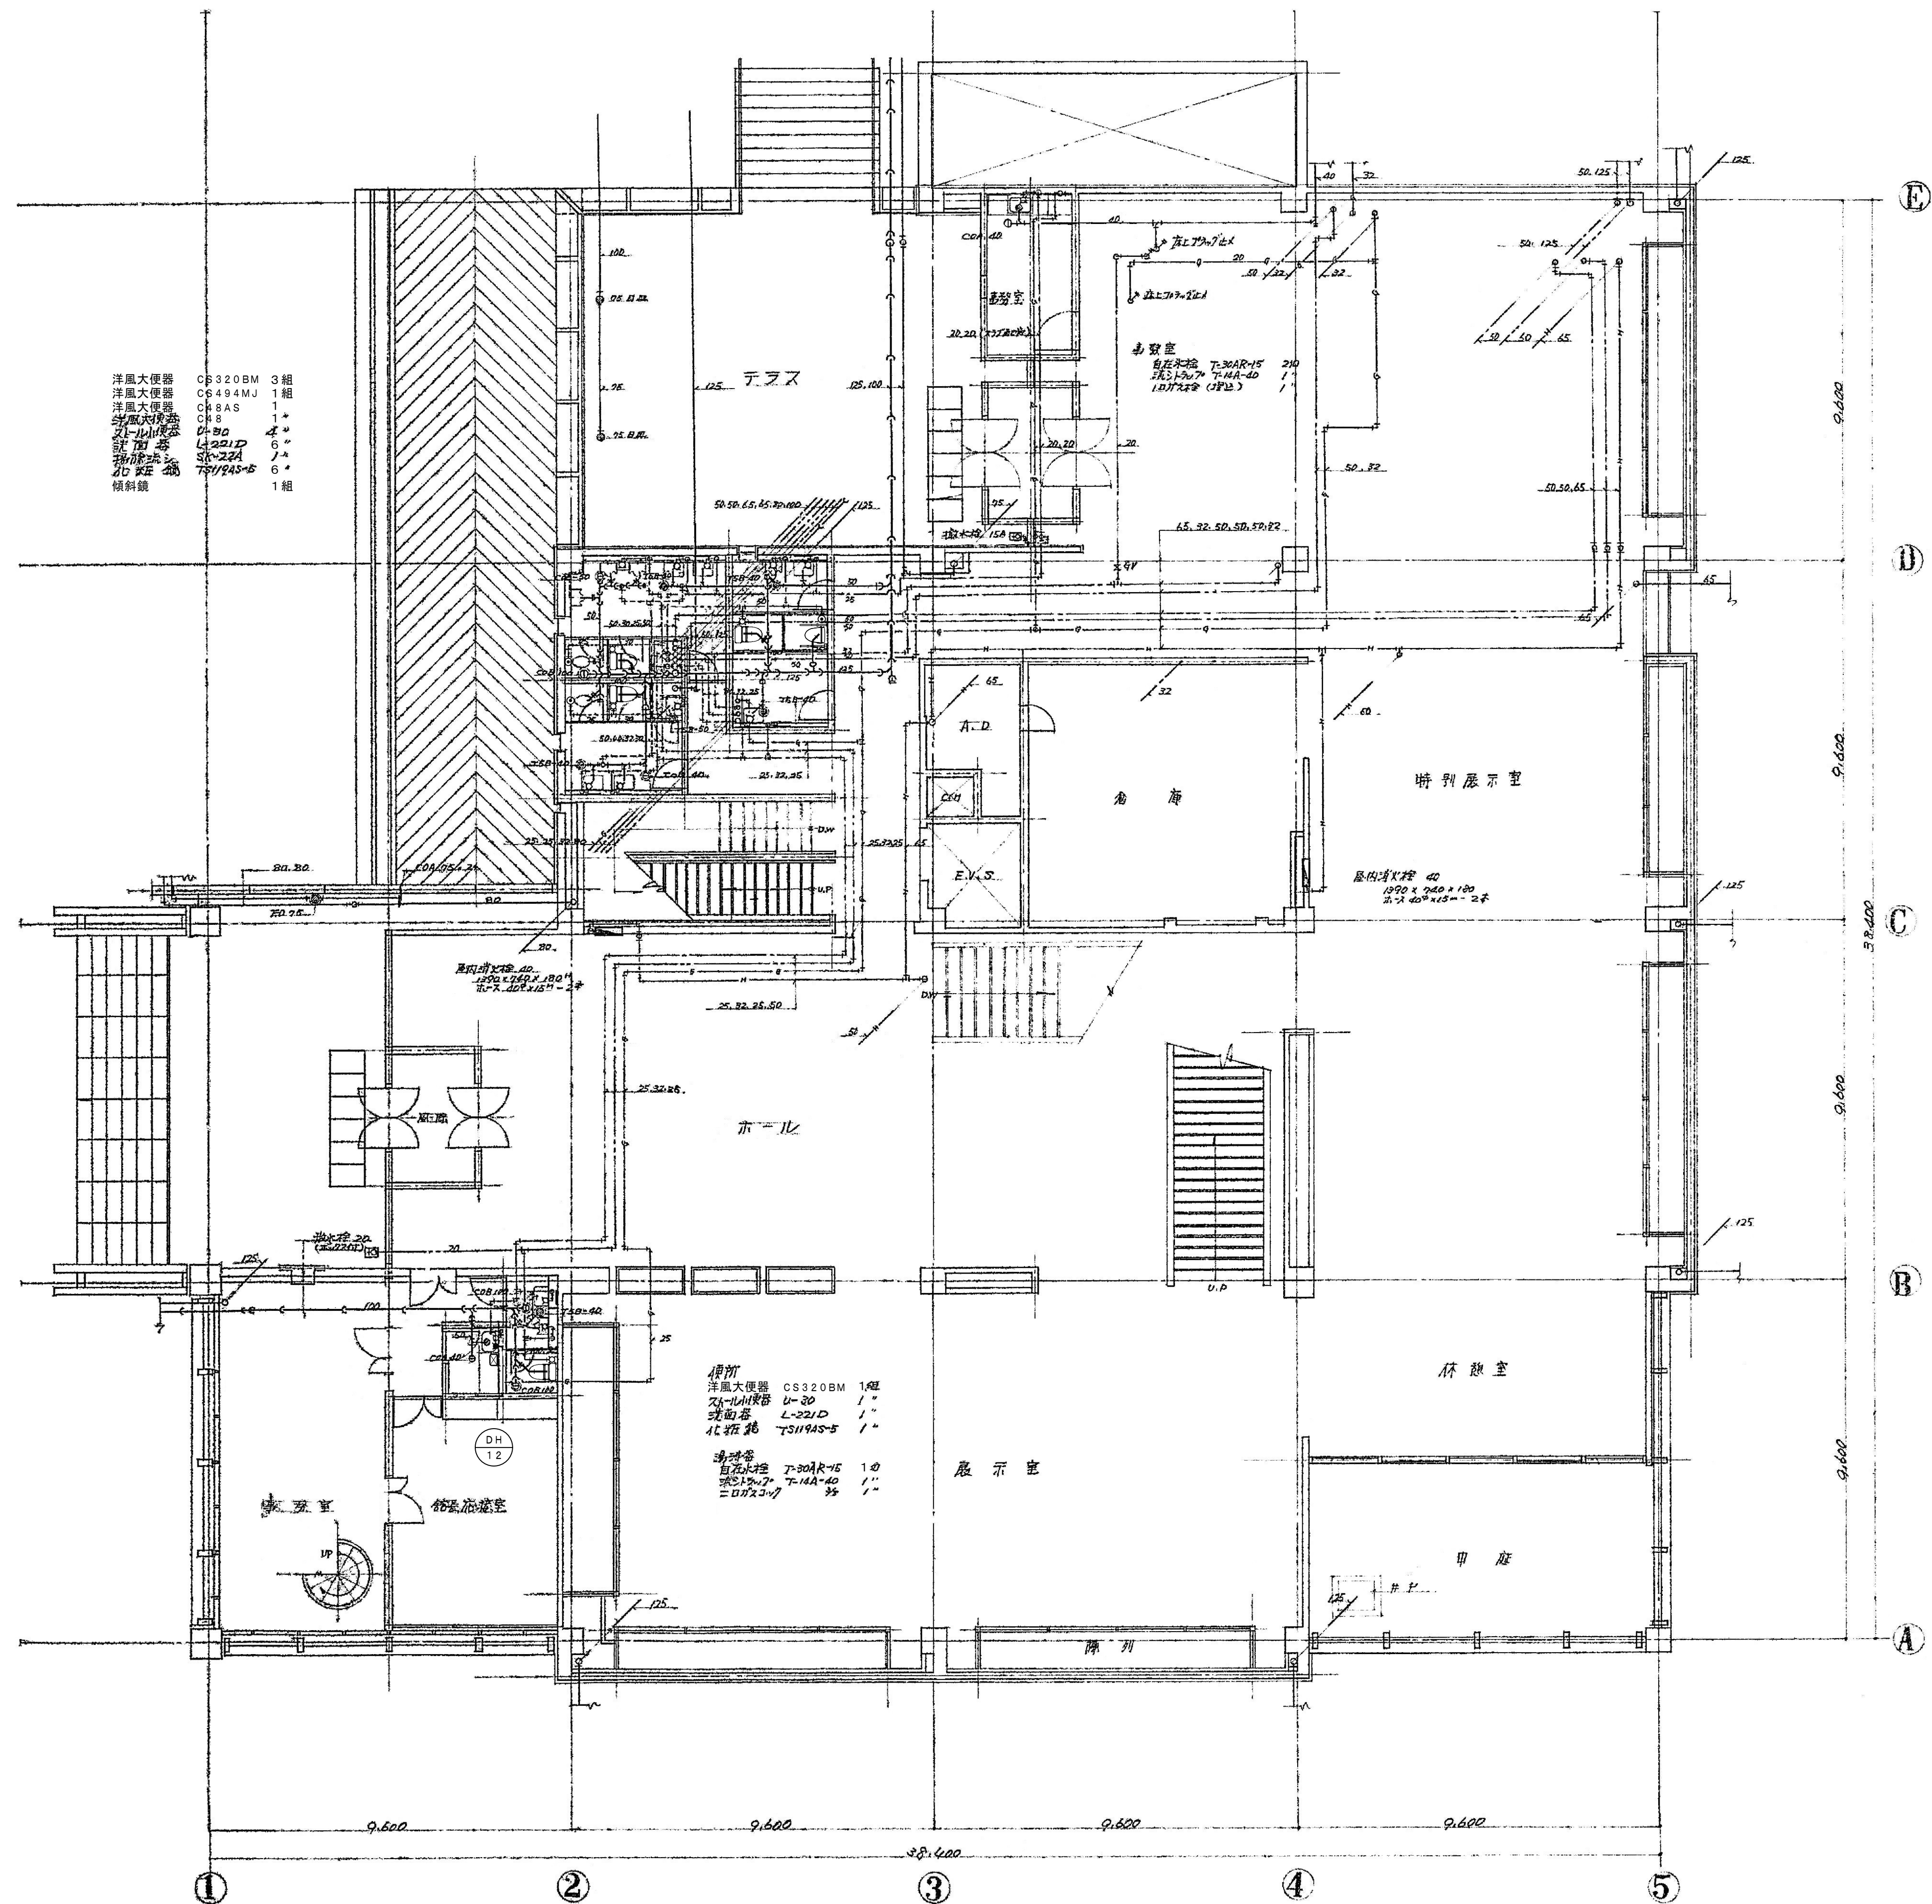

株式会社 伊藤建築設計事務所  
事務所登録番号 長野県知事登録 (松本) L 第88302号  
管理建築士 一般建築士登録 第204015号 伊藤 公輔

設計者  
一般建築士登録  
第229049号  
古屋 淳一

メモ

CONSTRUCTION NAME

旧松本市立博物館解体工事

MAP NAME

<衛生設備> 1階平面図

SCALE  
1/100  
DATE  
R06.03

A1  
1/200  
Job No.  
22-030

A3 MAP

No. M-14















機械室 井戸ポンプ制御盤配管・配線標準図 (1/20)

(側面)

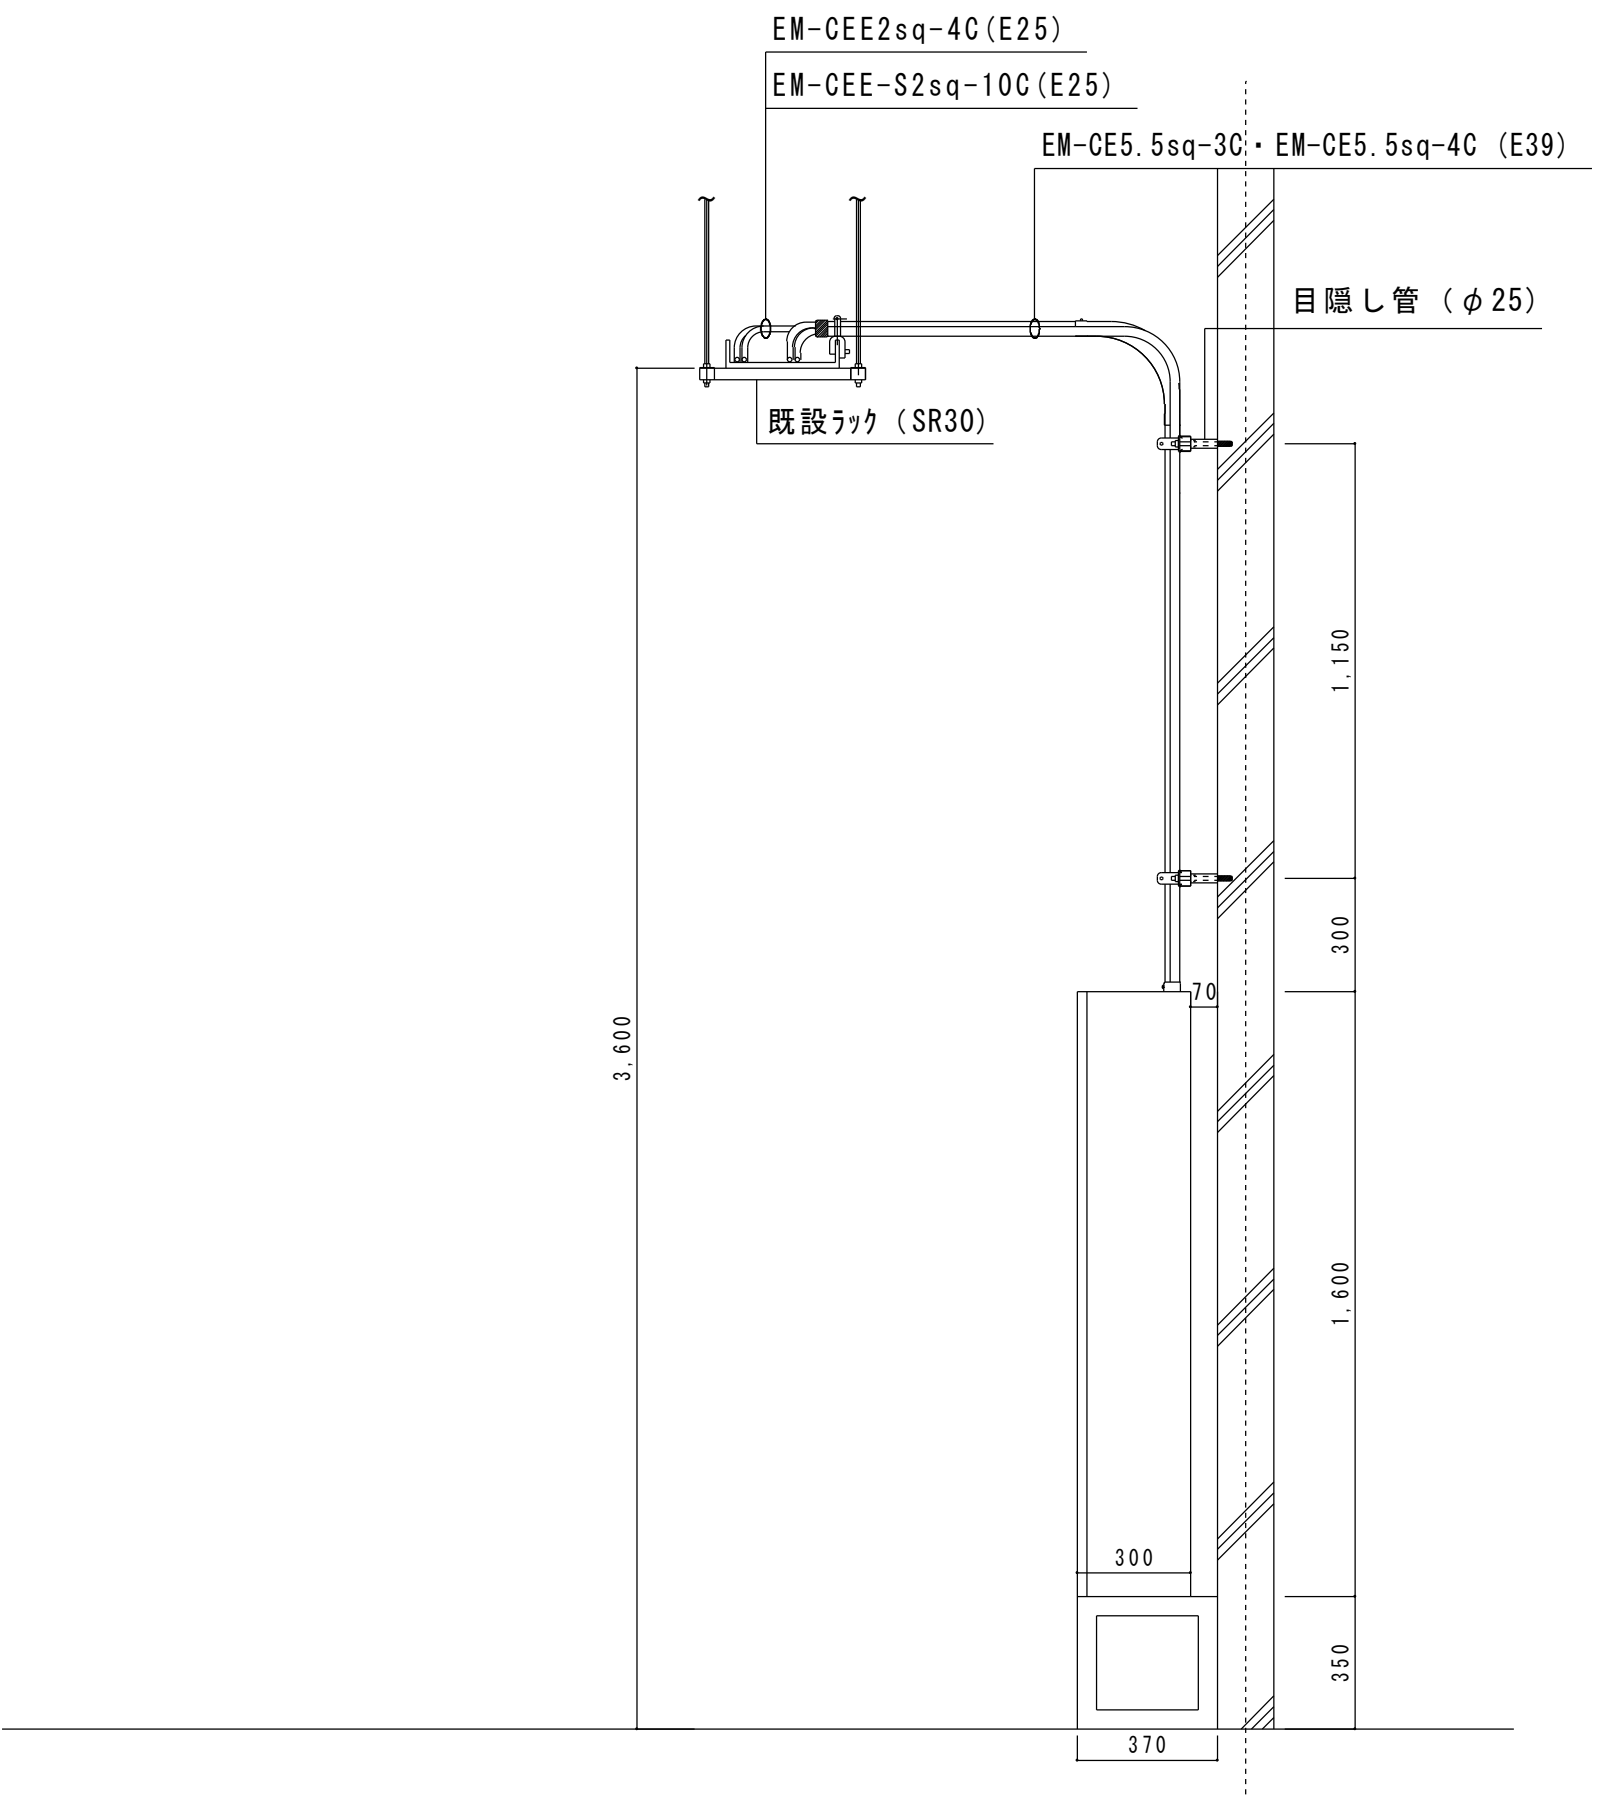

機械室 井戸ポンプ制御盤配管・配線標準図 (1/20)

(正面)

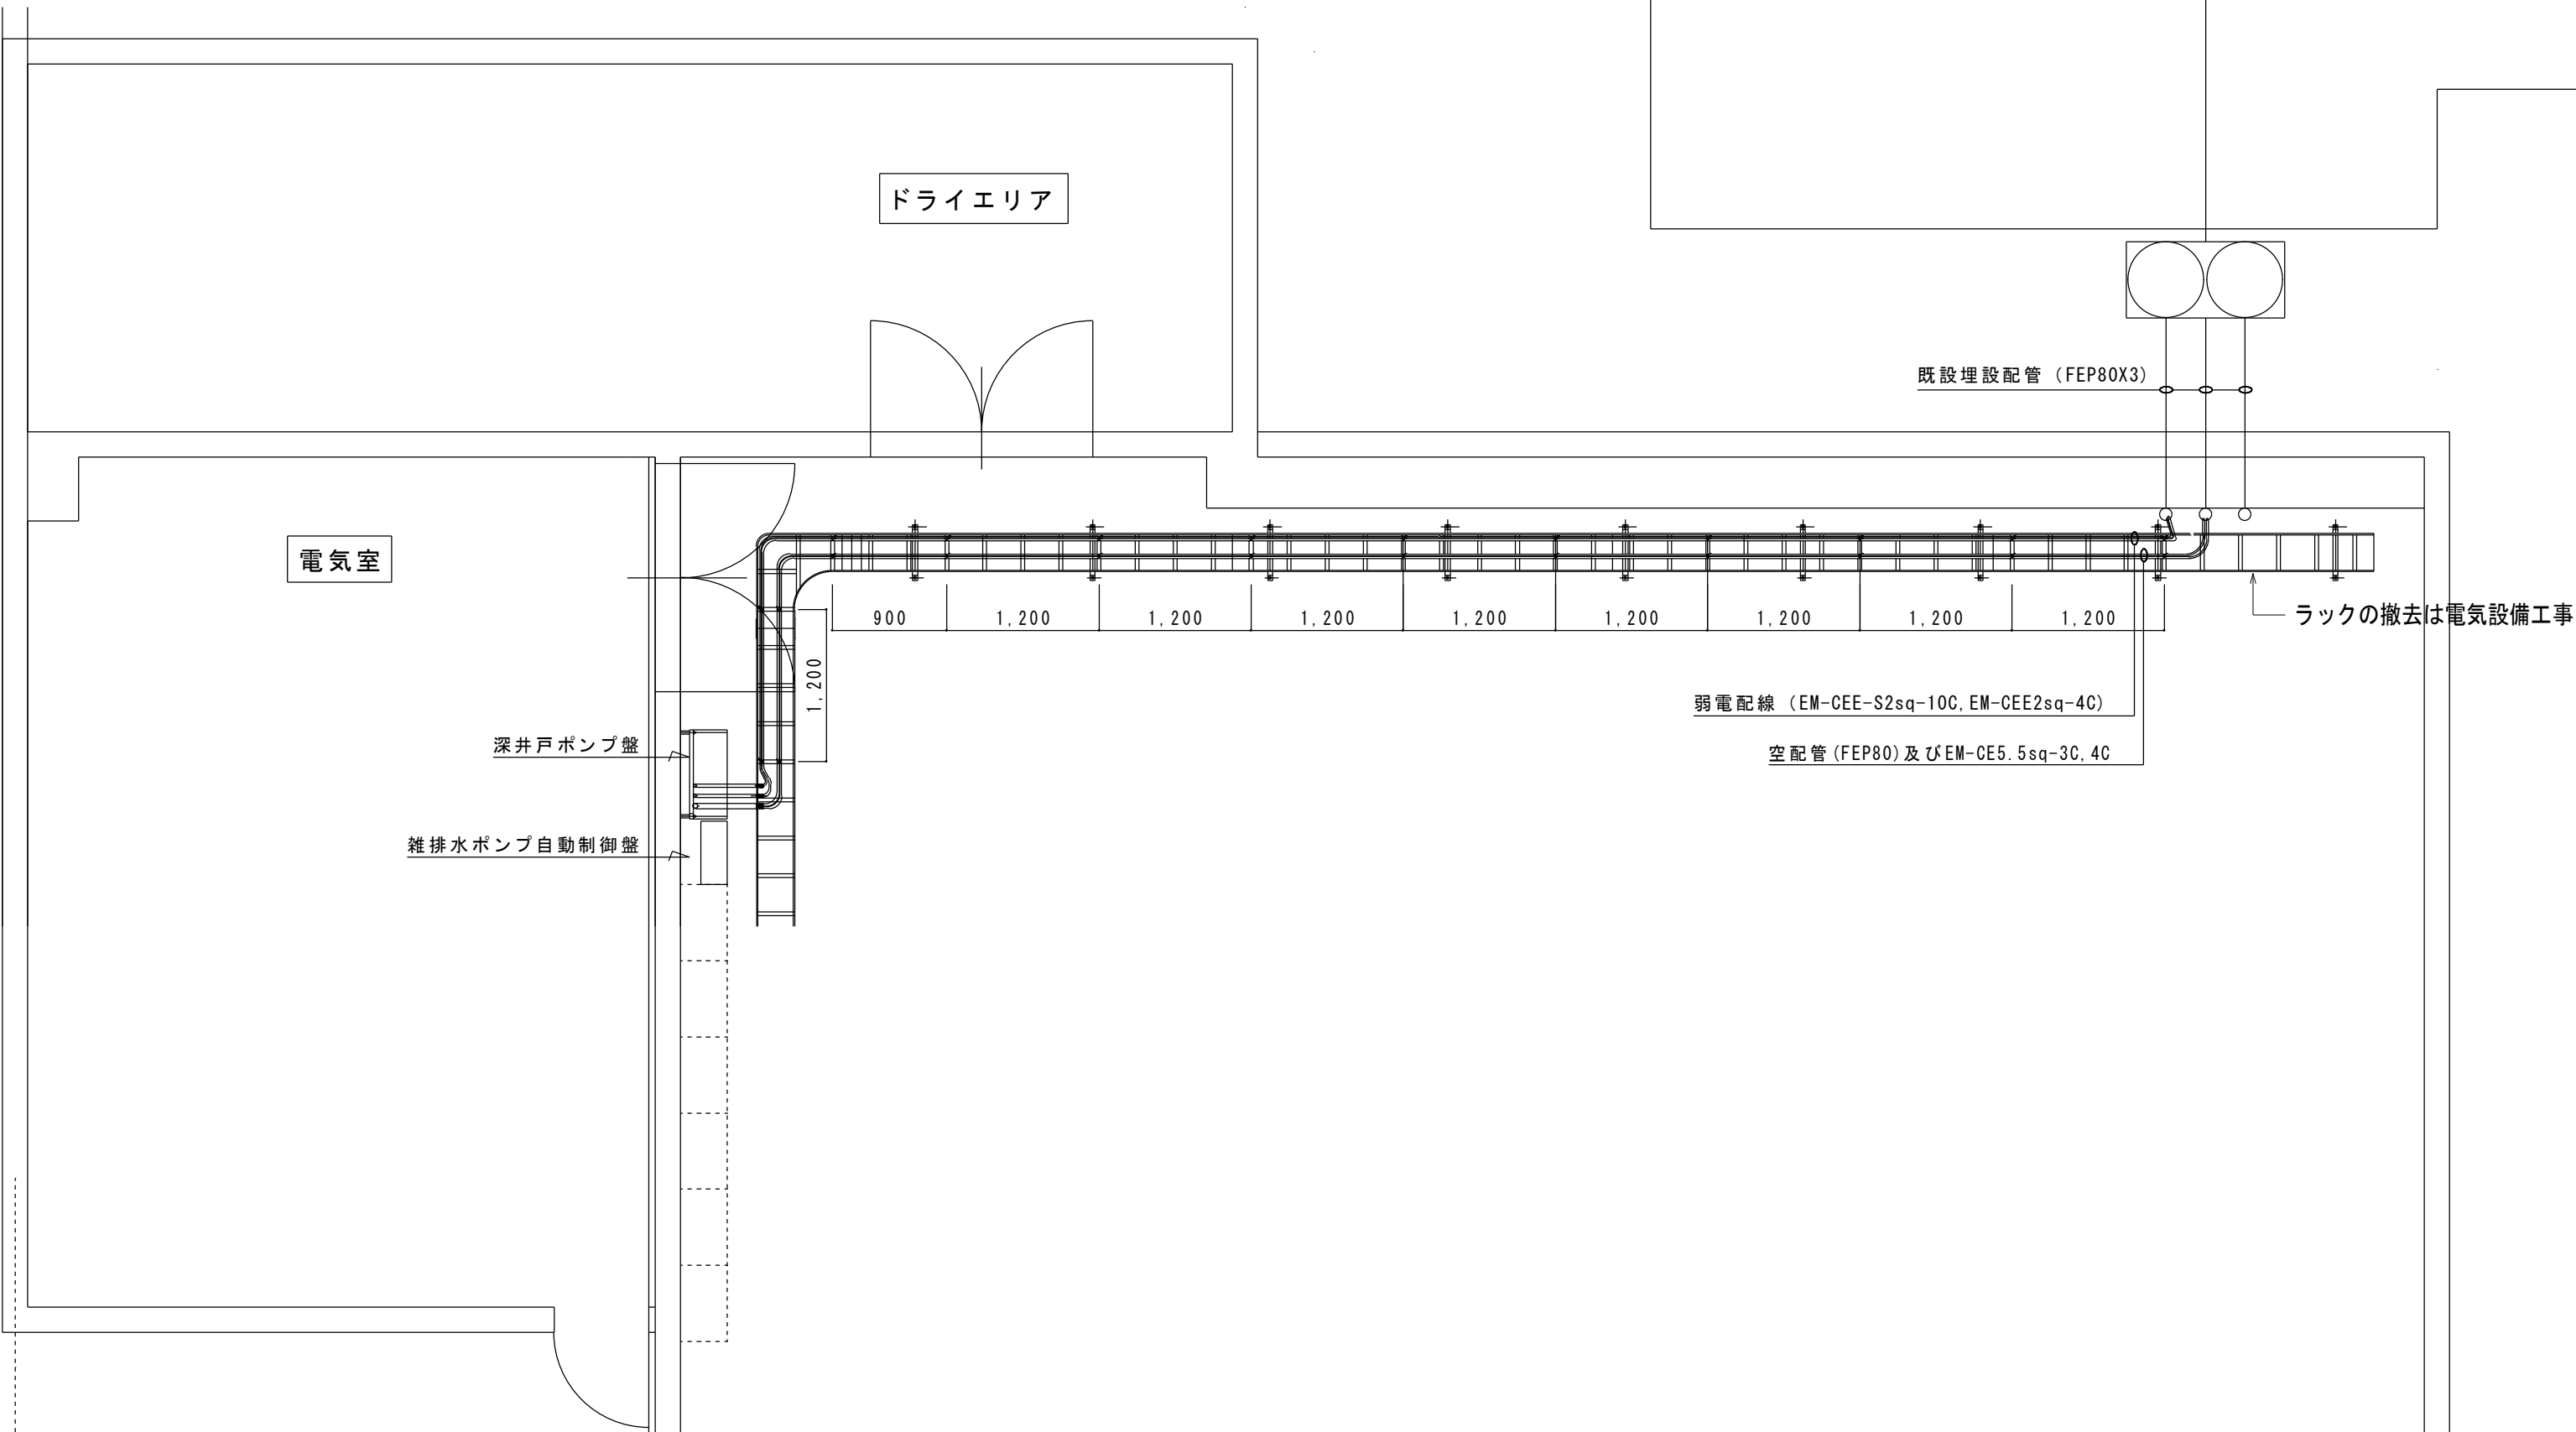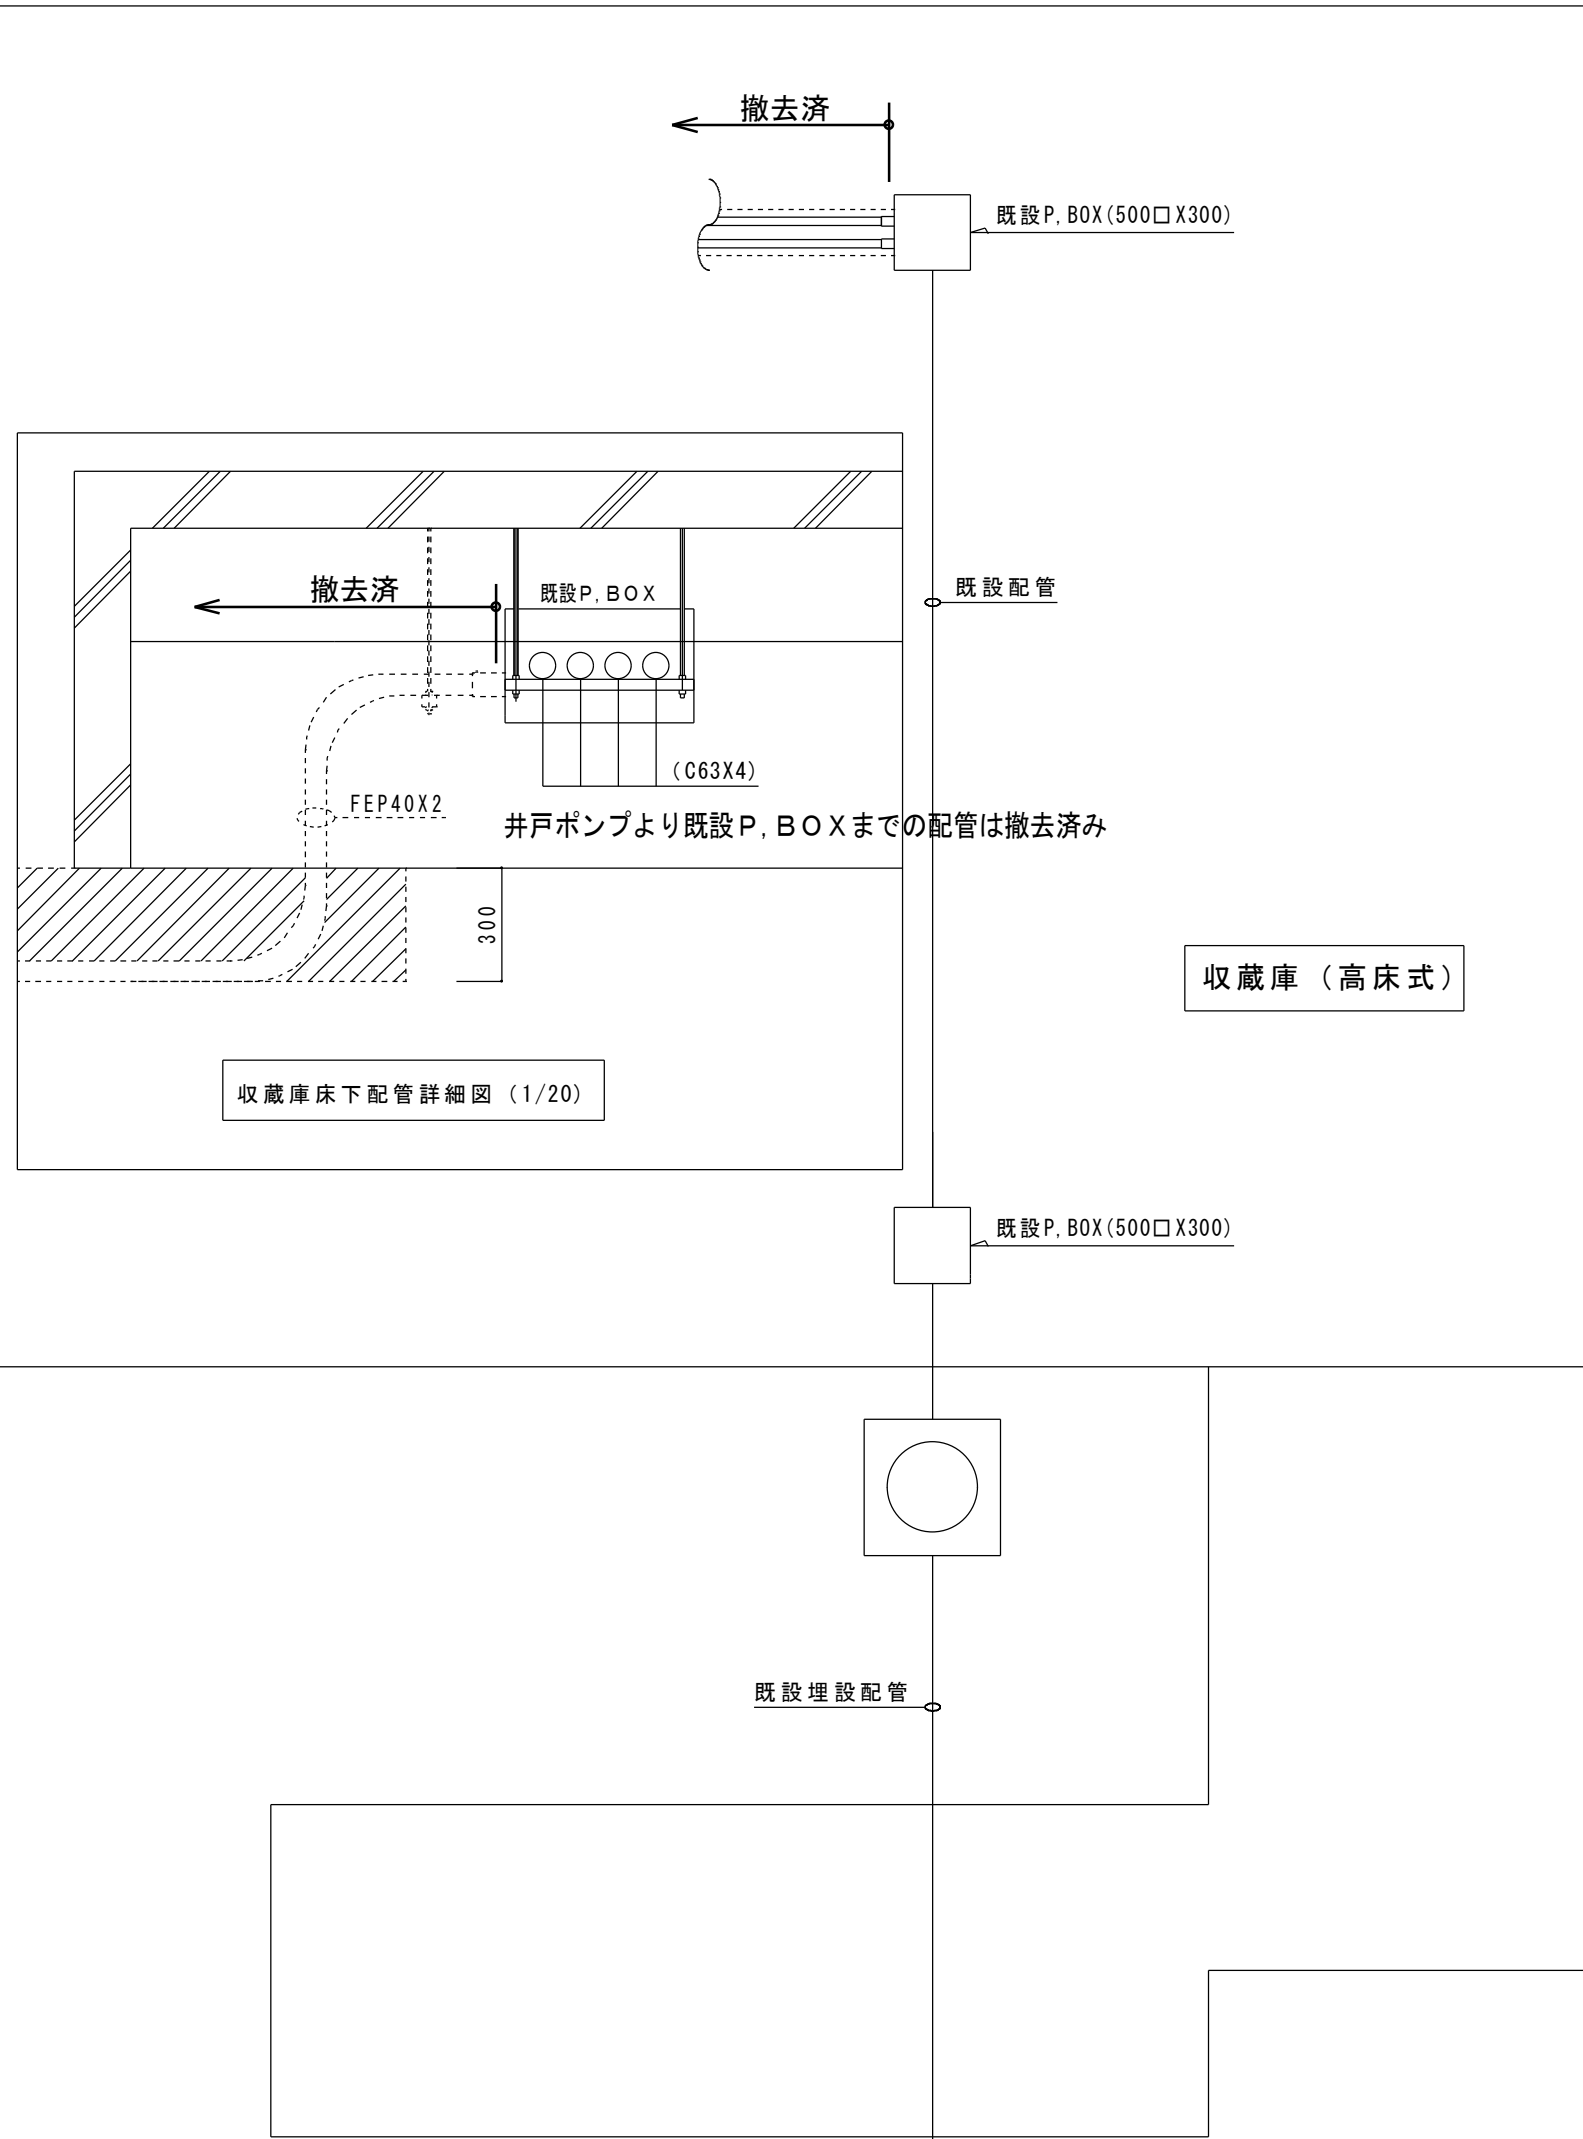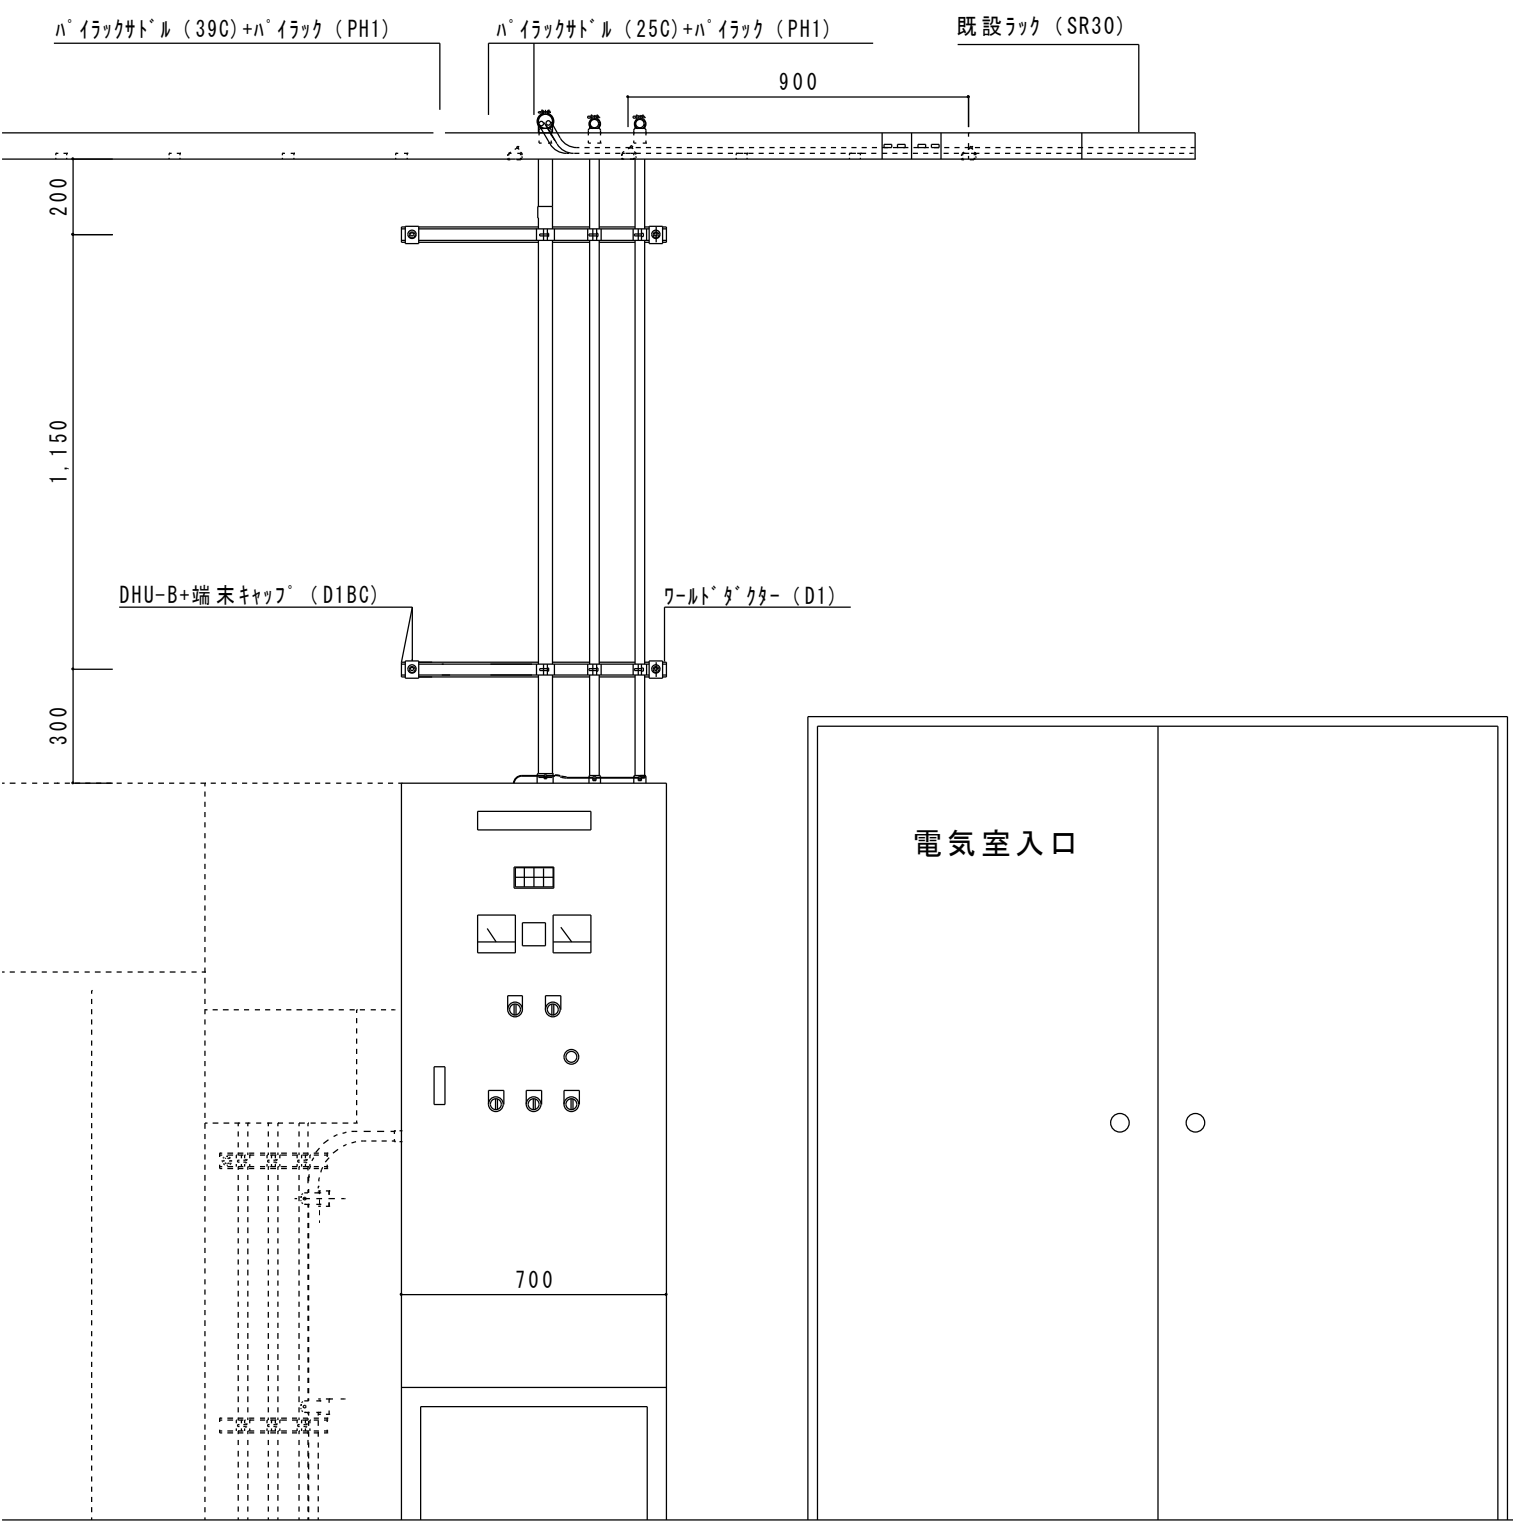

株式会社 伊藤建築設計事務所  
事務所登録番号 長野県知事登録 (松本) L第88302号  
管理建築士 一般建築士登録 第204015号 伊藤 公樹

設計者  
一般建築士登録  
第229049号  
古屋 淳一

Memorandum

CONSTRUCTION NAME

旧松本市立博物館解体工事

MAP NAME

<衛生・自動制御設備>  
空調機械室及び屋外配管詳細図

SCALE

1/50  
DATE  
R06.03

A1

1/100  
Job No.  
22-030

A3



MAP

No. M-17









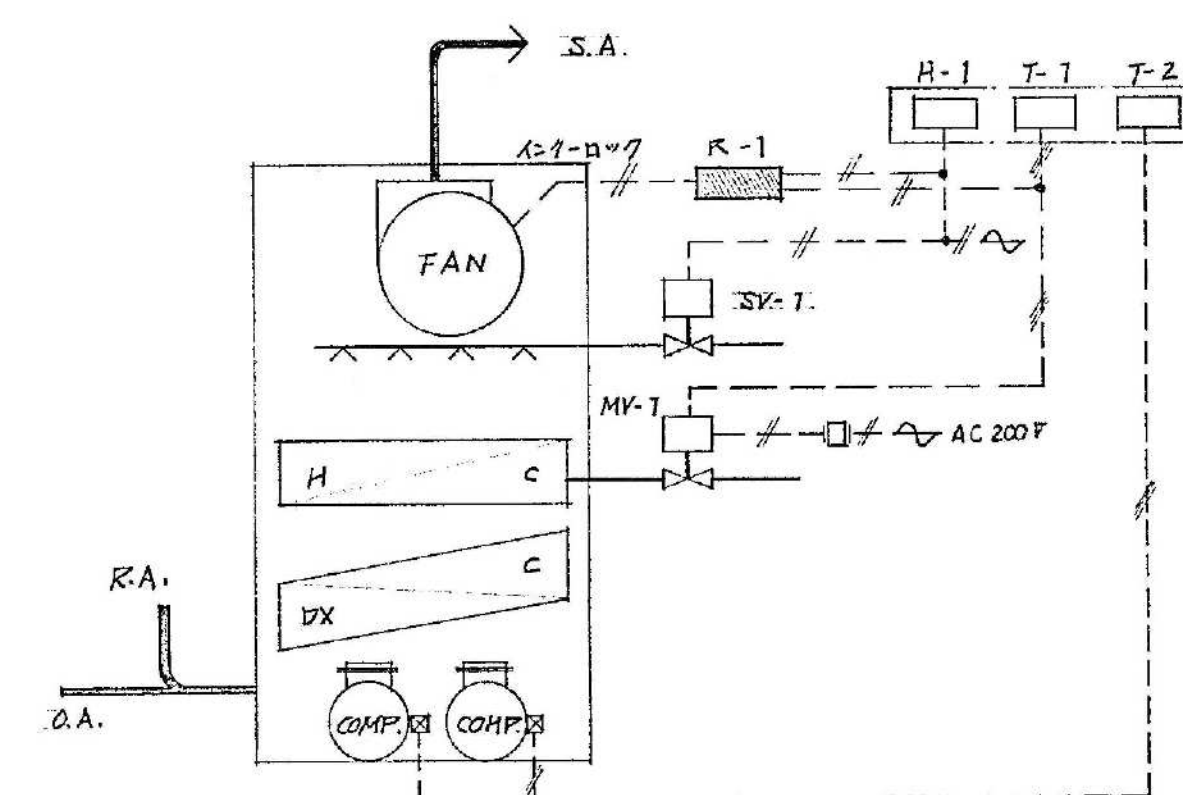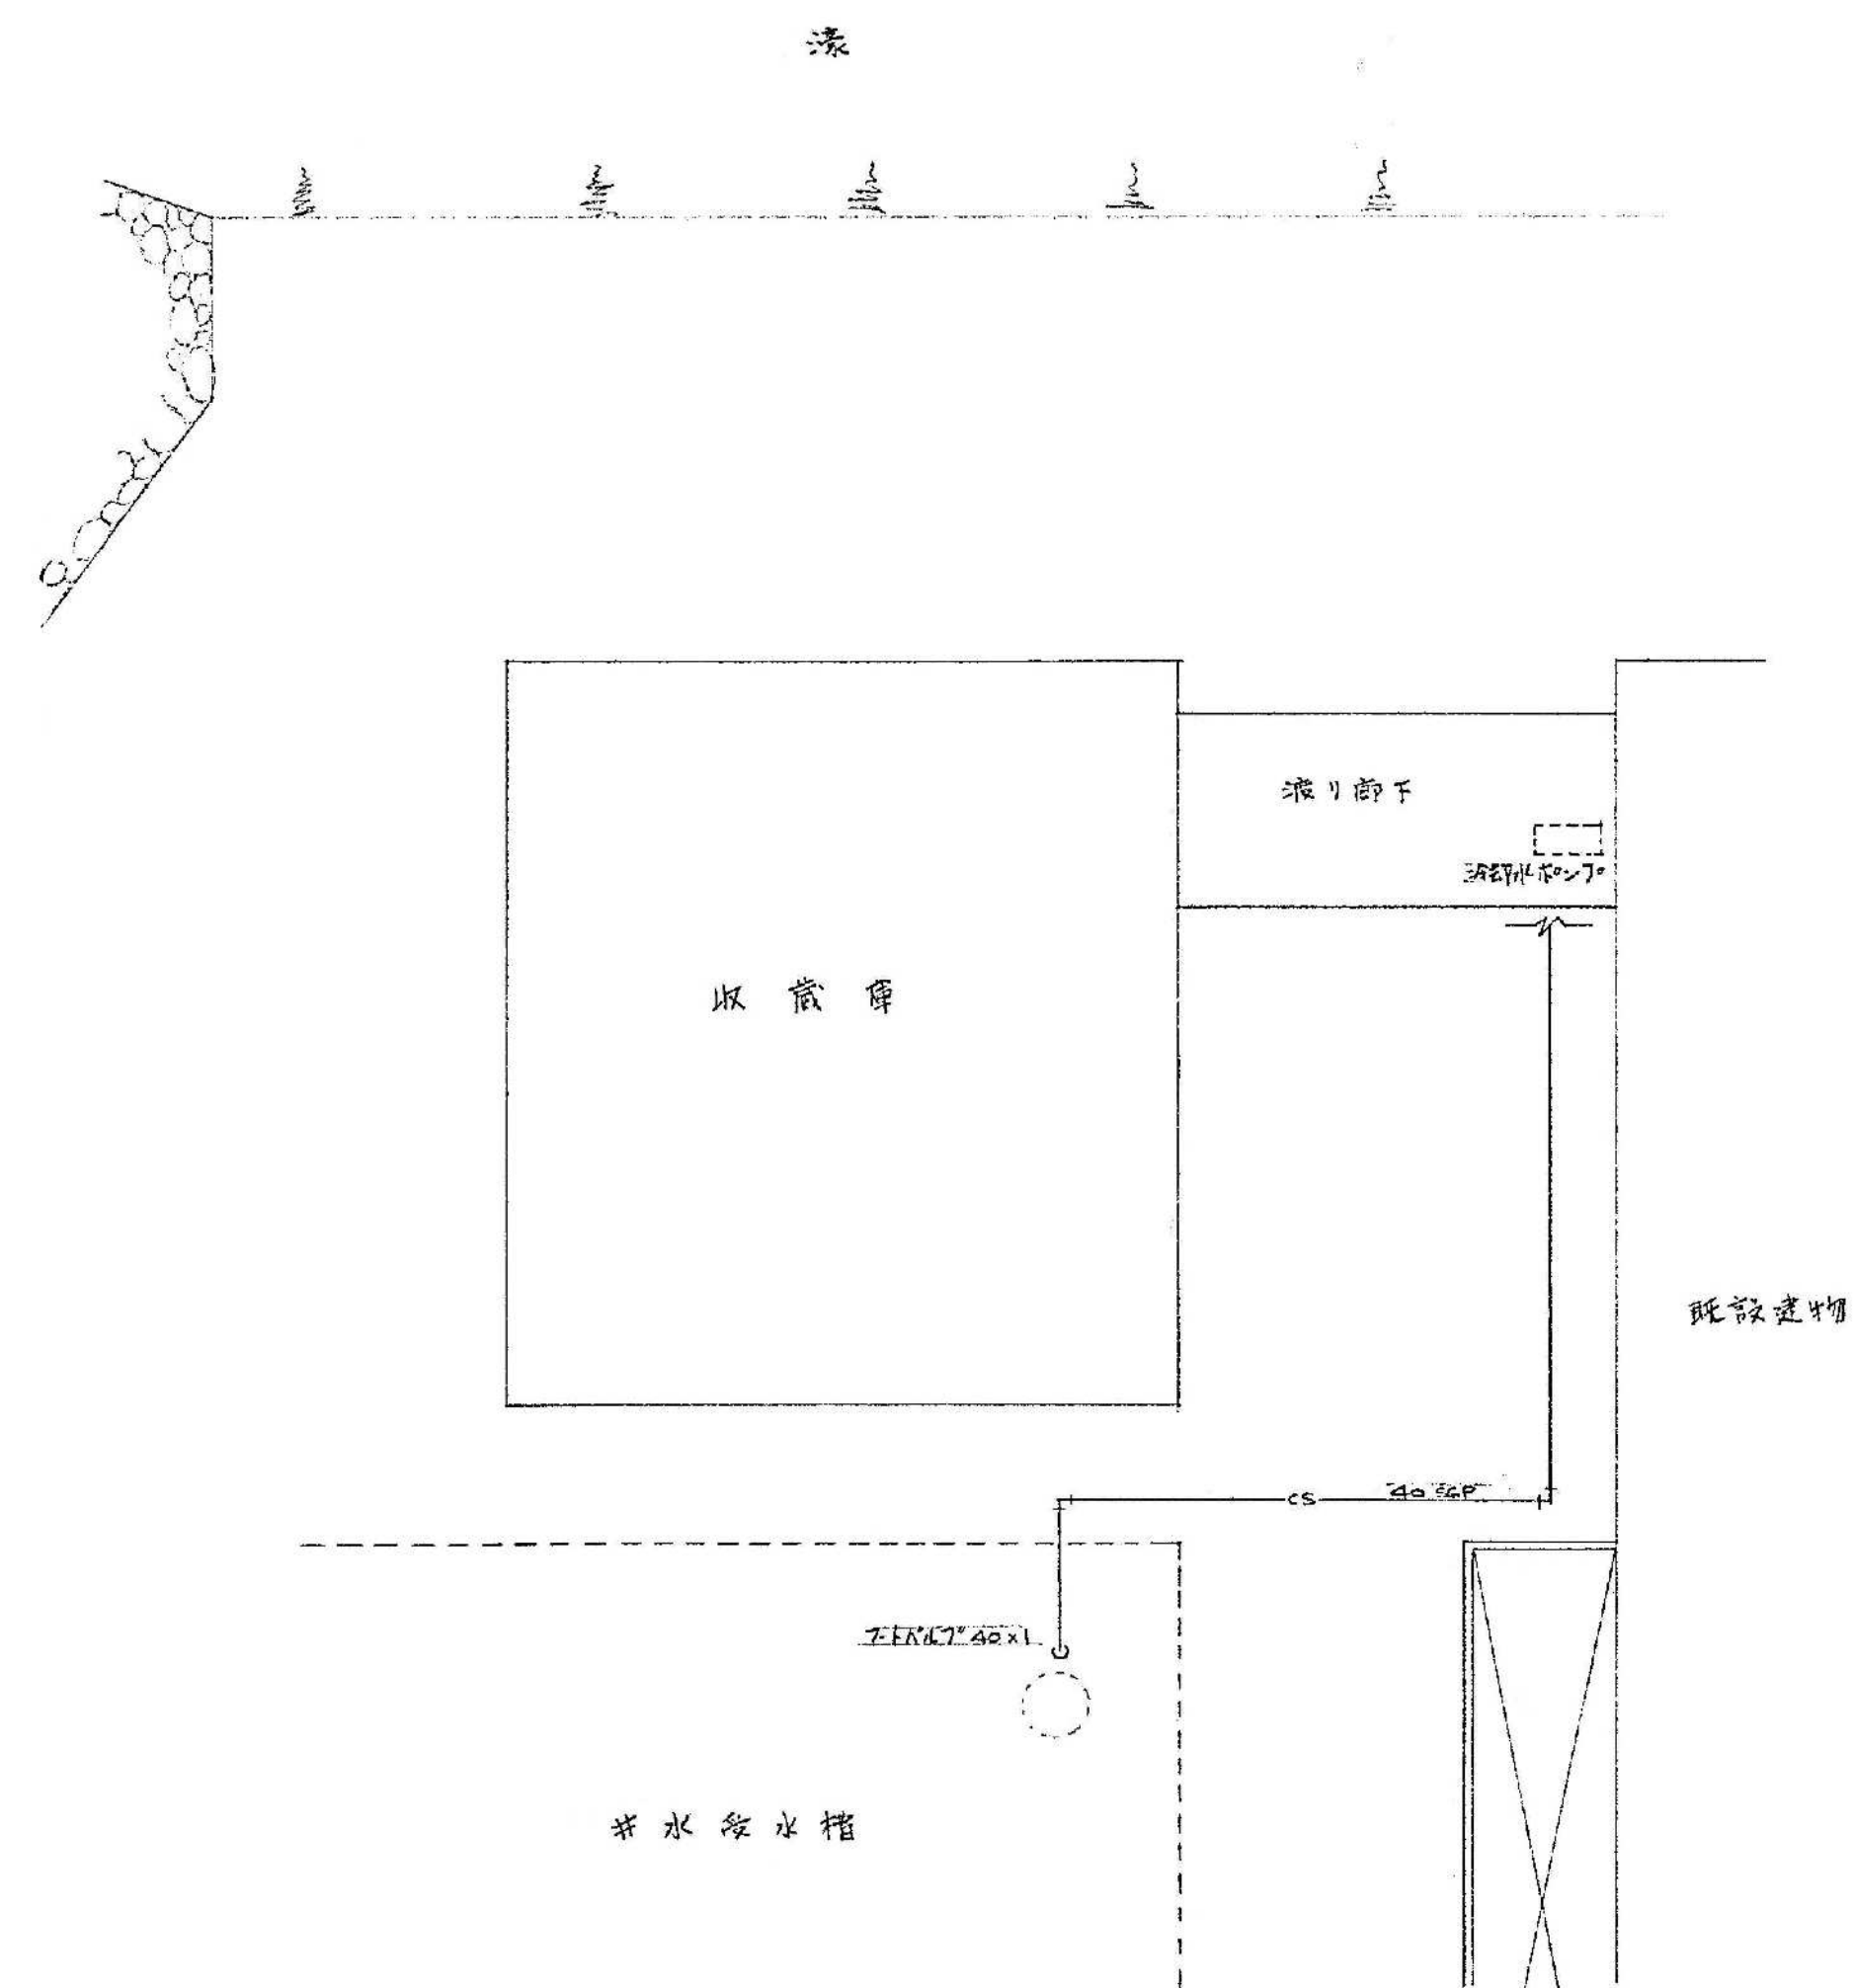

| 記号   | 品名       | 型番      | 数量 | 備考    |
|------|----------|---------|----|-------|
| T-1  | 室内型エアコン  | T-921A  | 1  |       |
| T-2  | 〃        | T-42 J  | 1  | 冷房・暖房 |
| H-1  | ヒートポンプ   | H-46 D  | 1  |       |
| MV-1 | 毛油10L缶   | M-904 E | 1  |       |
|      | 年利=年分    | K-455 C | 1  |       |
|      | 単位=元     | V-5063A | 1  |       |
| SV-1 | 栄研機      | N-25S   | 1  |       |
| R-1  | リレー      | R-482 C | 1  |       |
|      | マルチカーエクス |         | 1  |       |

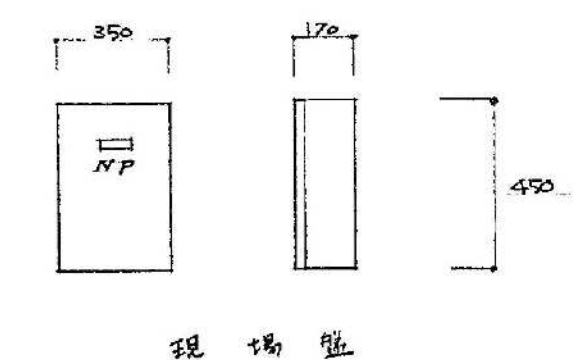



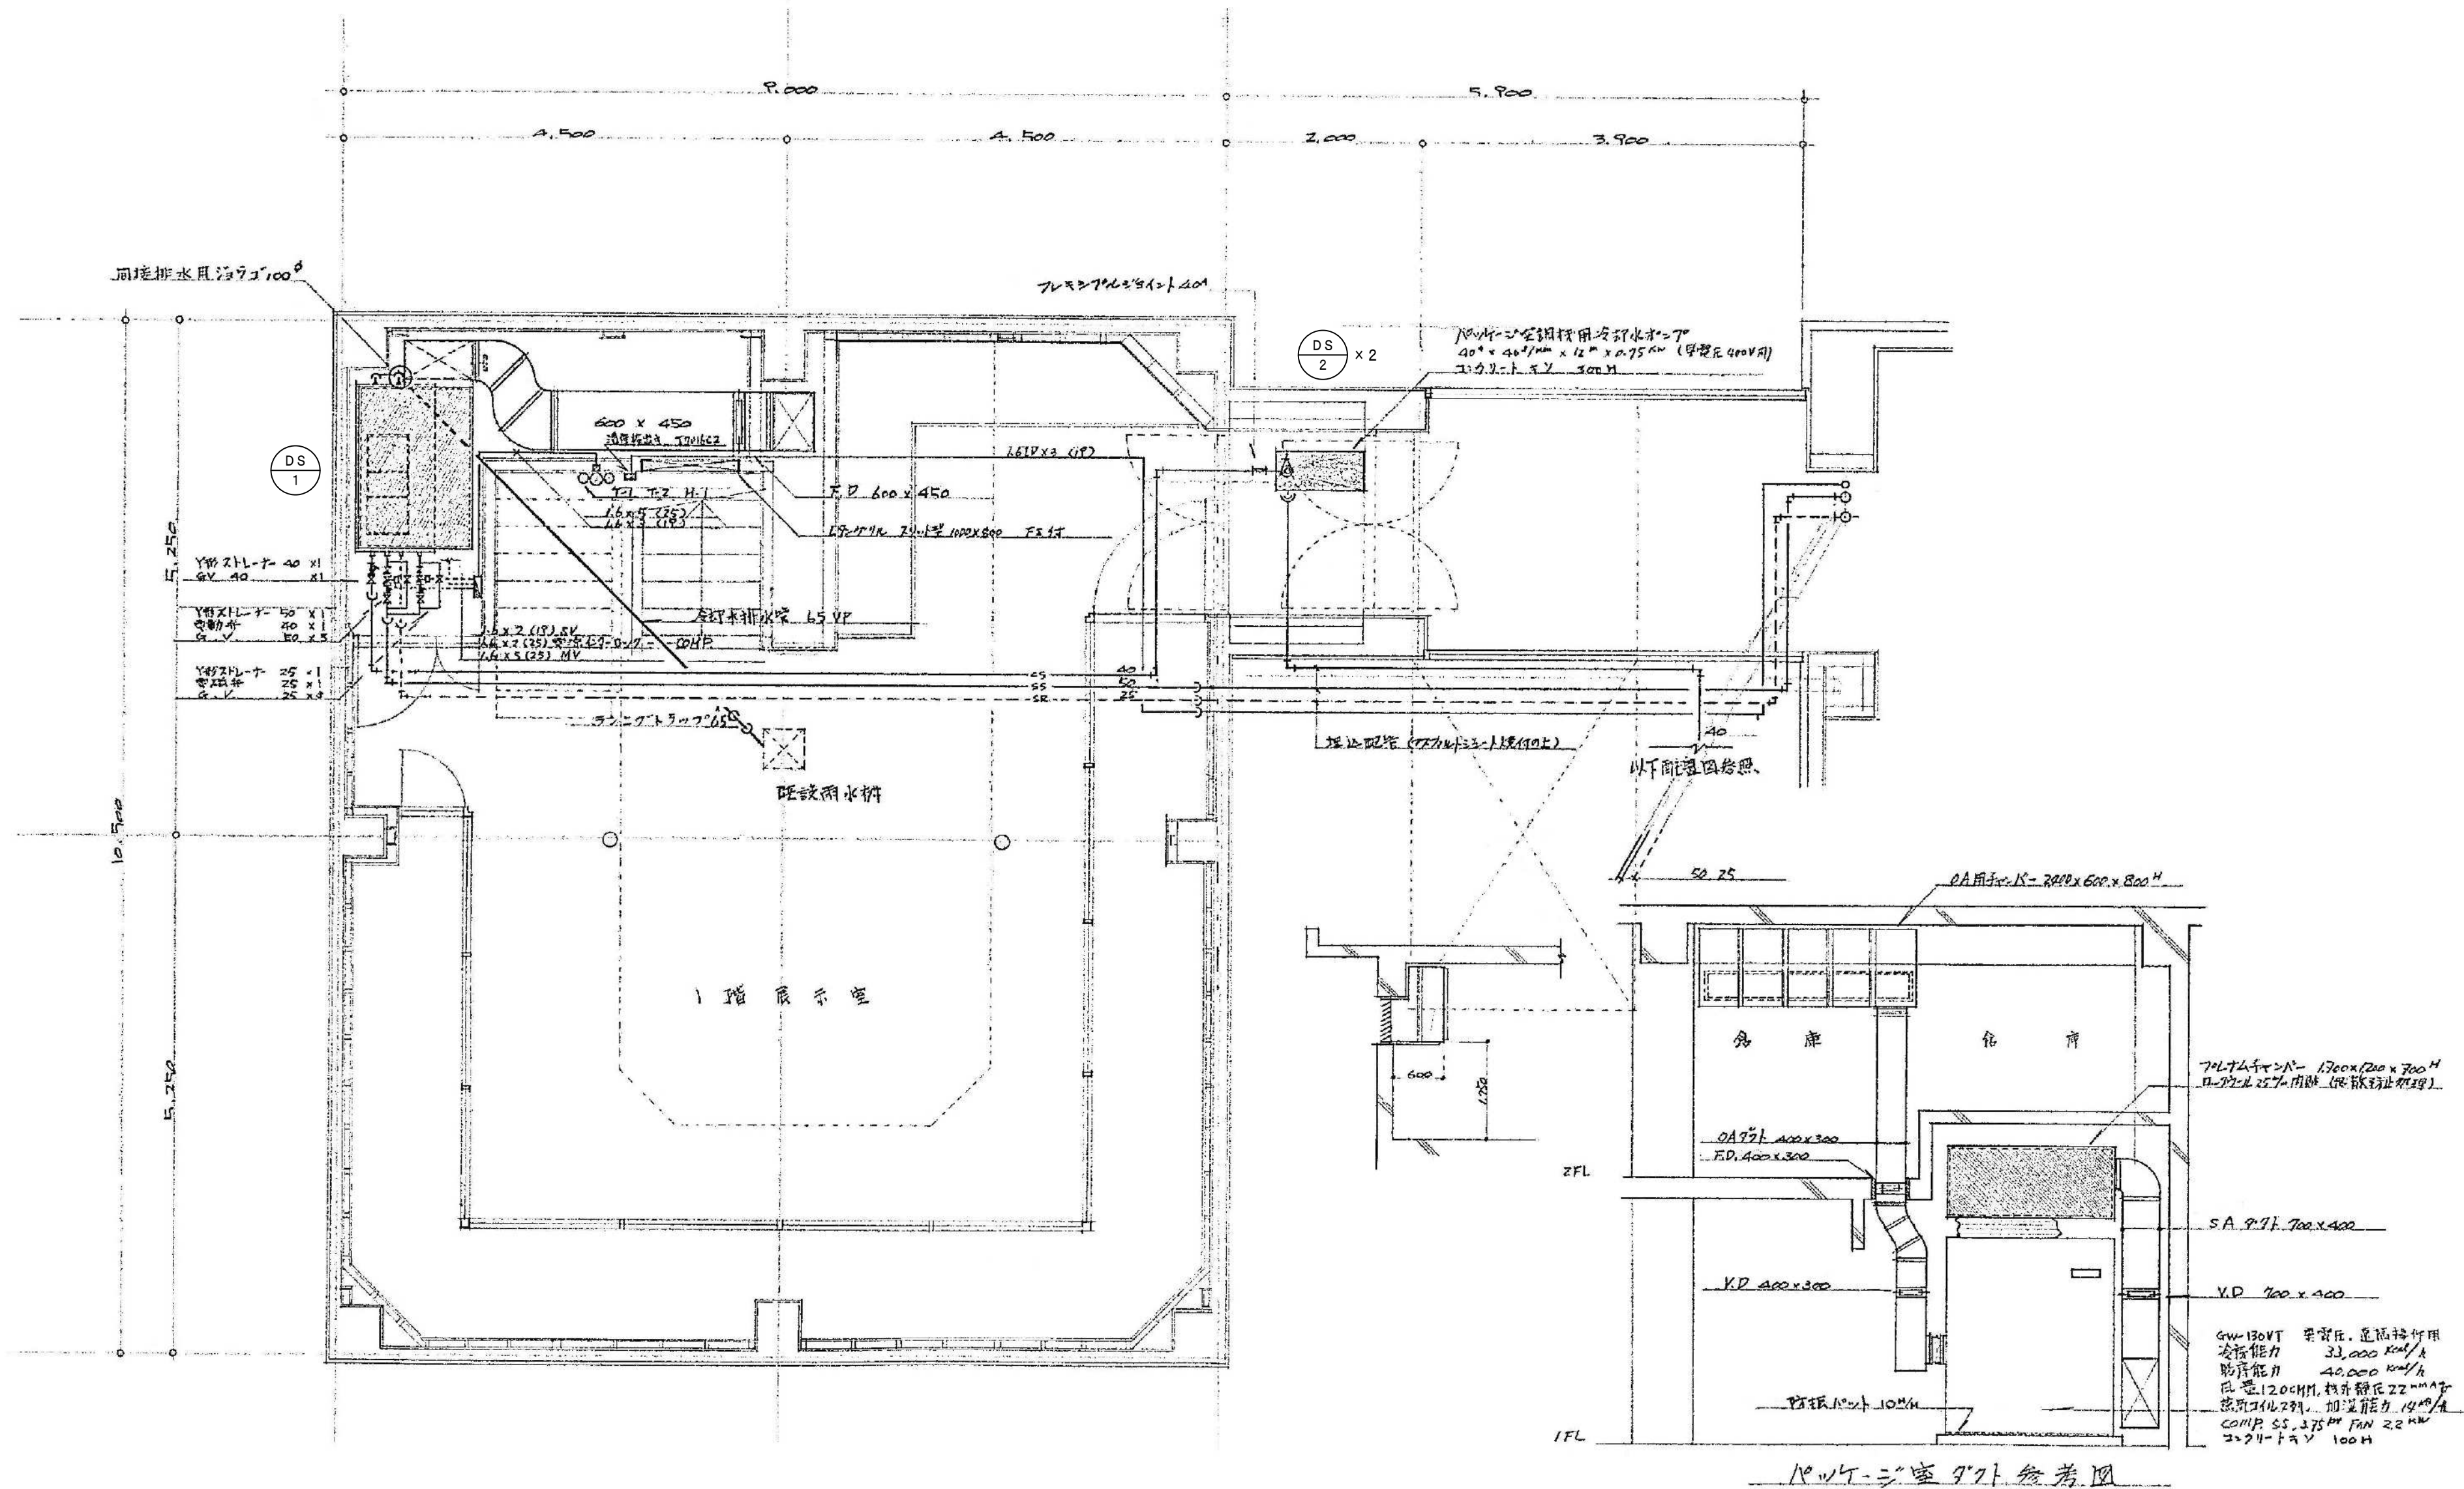

アスベスト含有リスト

ダクトパッキン  
ダンパー・キャンバス継手フランジ部分  
プレナムチャンバー・消音エルボ保温材



株式会社 伊藤建築設計事務所

事務所登録番号 長野県知事登録 (松本) L第88302号  
管理建築士 一般建築士登録 第204015号 伊藤 公輔

設計者  
一般建築士登録  
第229049号  
古屋 淳一

メモ

CONSTRUCTION NAME

旧松本市立博物館解体工事

MAP NAME

【旧収蔵庫】＜空調設備＞  
1階平面図

SCALE

1/50

A1

1/100

DATE

R06.03


Job No.

22-030

MAP

No. M-20



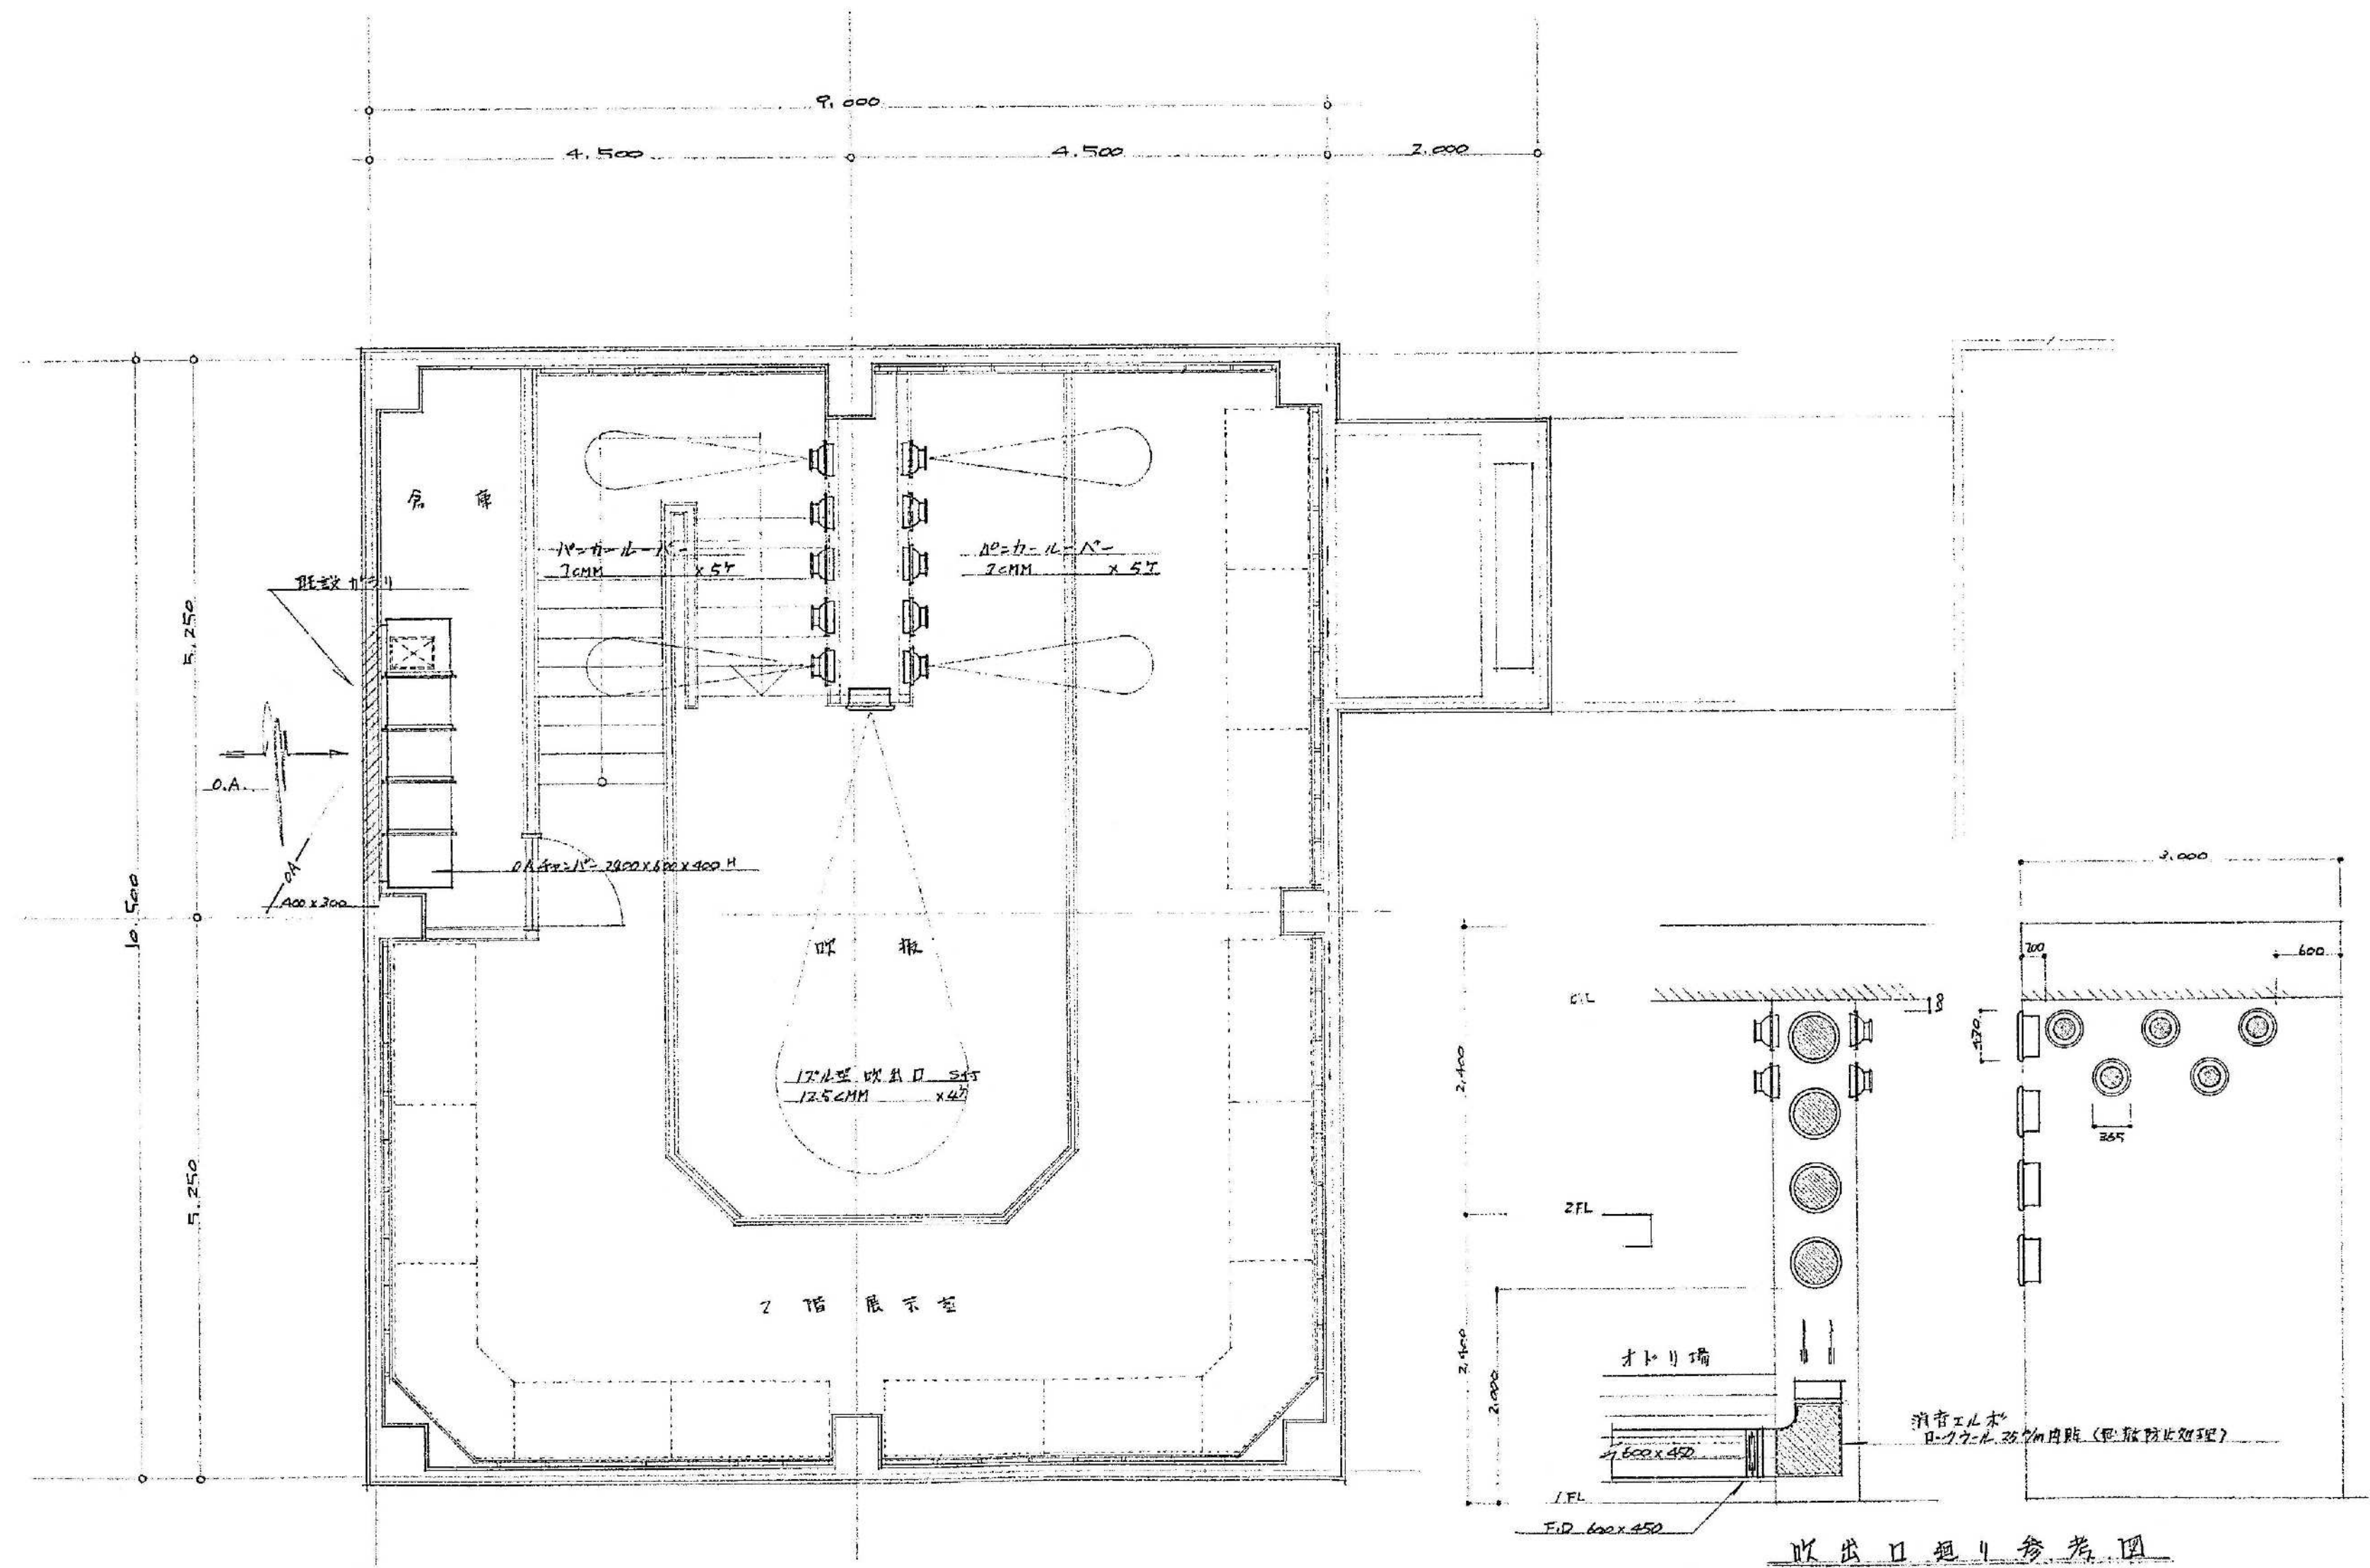

アスベスト含有リスト

ダクトパッキン  
ダンパー・キャンパス継手フランジ部分  
プレナムチャンバー・消音エルボ保温材



株式会社 伊藤建築設計事務所  
事務所登録番号 長野県知事登録 (松本) L 第88302号  
管理建築士 一般建築士登録 第204015号 伊藤 公輔

設計者  
一般建築士登録  
第229049号  
古屋 淳一

メモ

CONSTRUCTION NAME

旧松本市立博物館解体工事

MAP NAME

【旧収蔵庫】＜空調和設備＞  
2階平面図

SCALE  
1/50  
DATE  
R06.03

A1  
1/100  
Job No.  
22-030

MAP

No. M-21



